

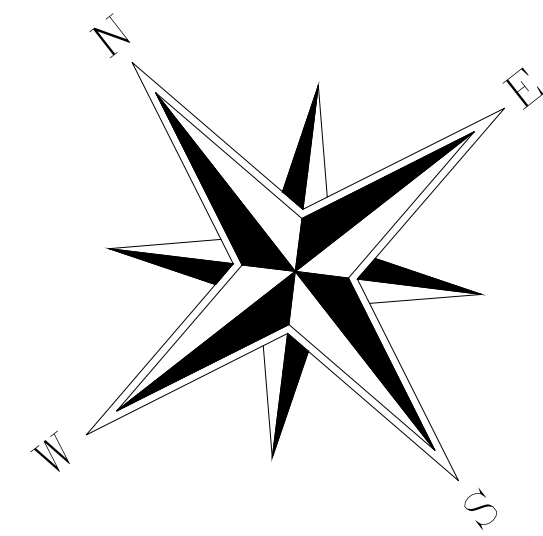


13 POSTES ESTILO 3 PÉTALAS LED

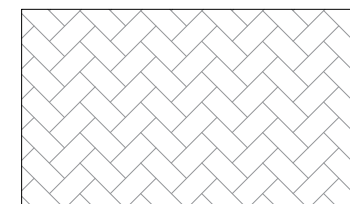

PISO INTERTRAVADO
2.190,68 m²

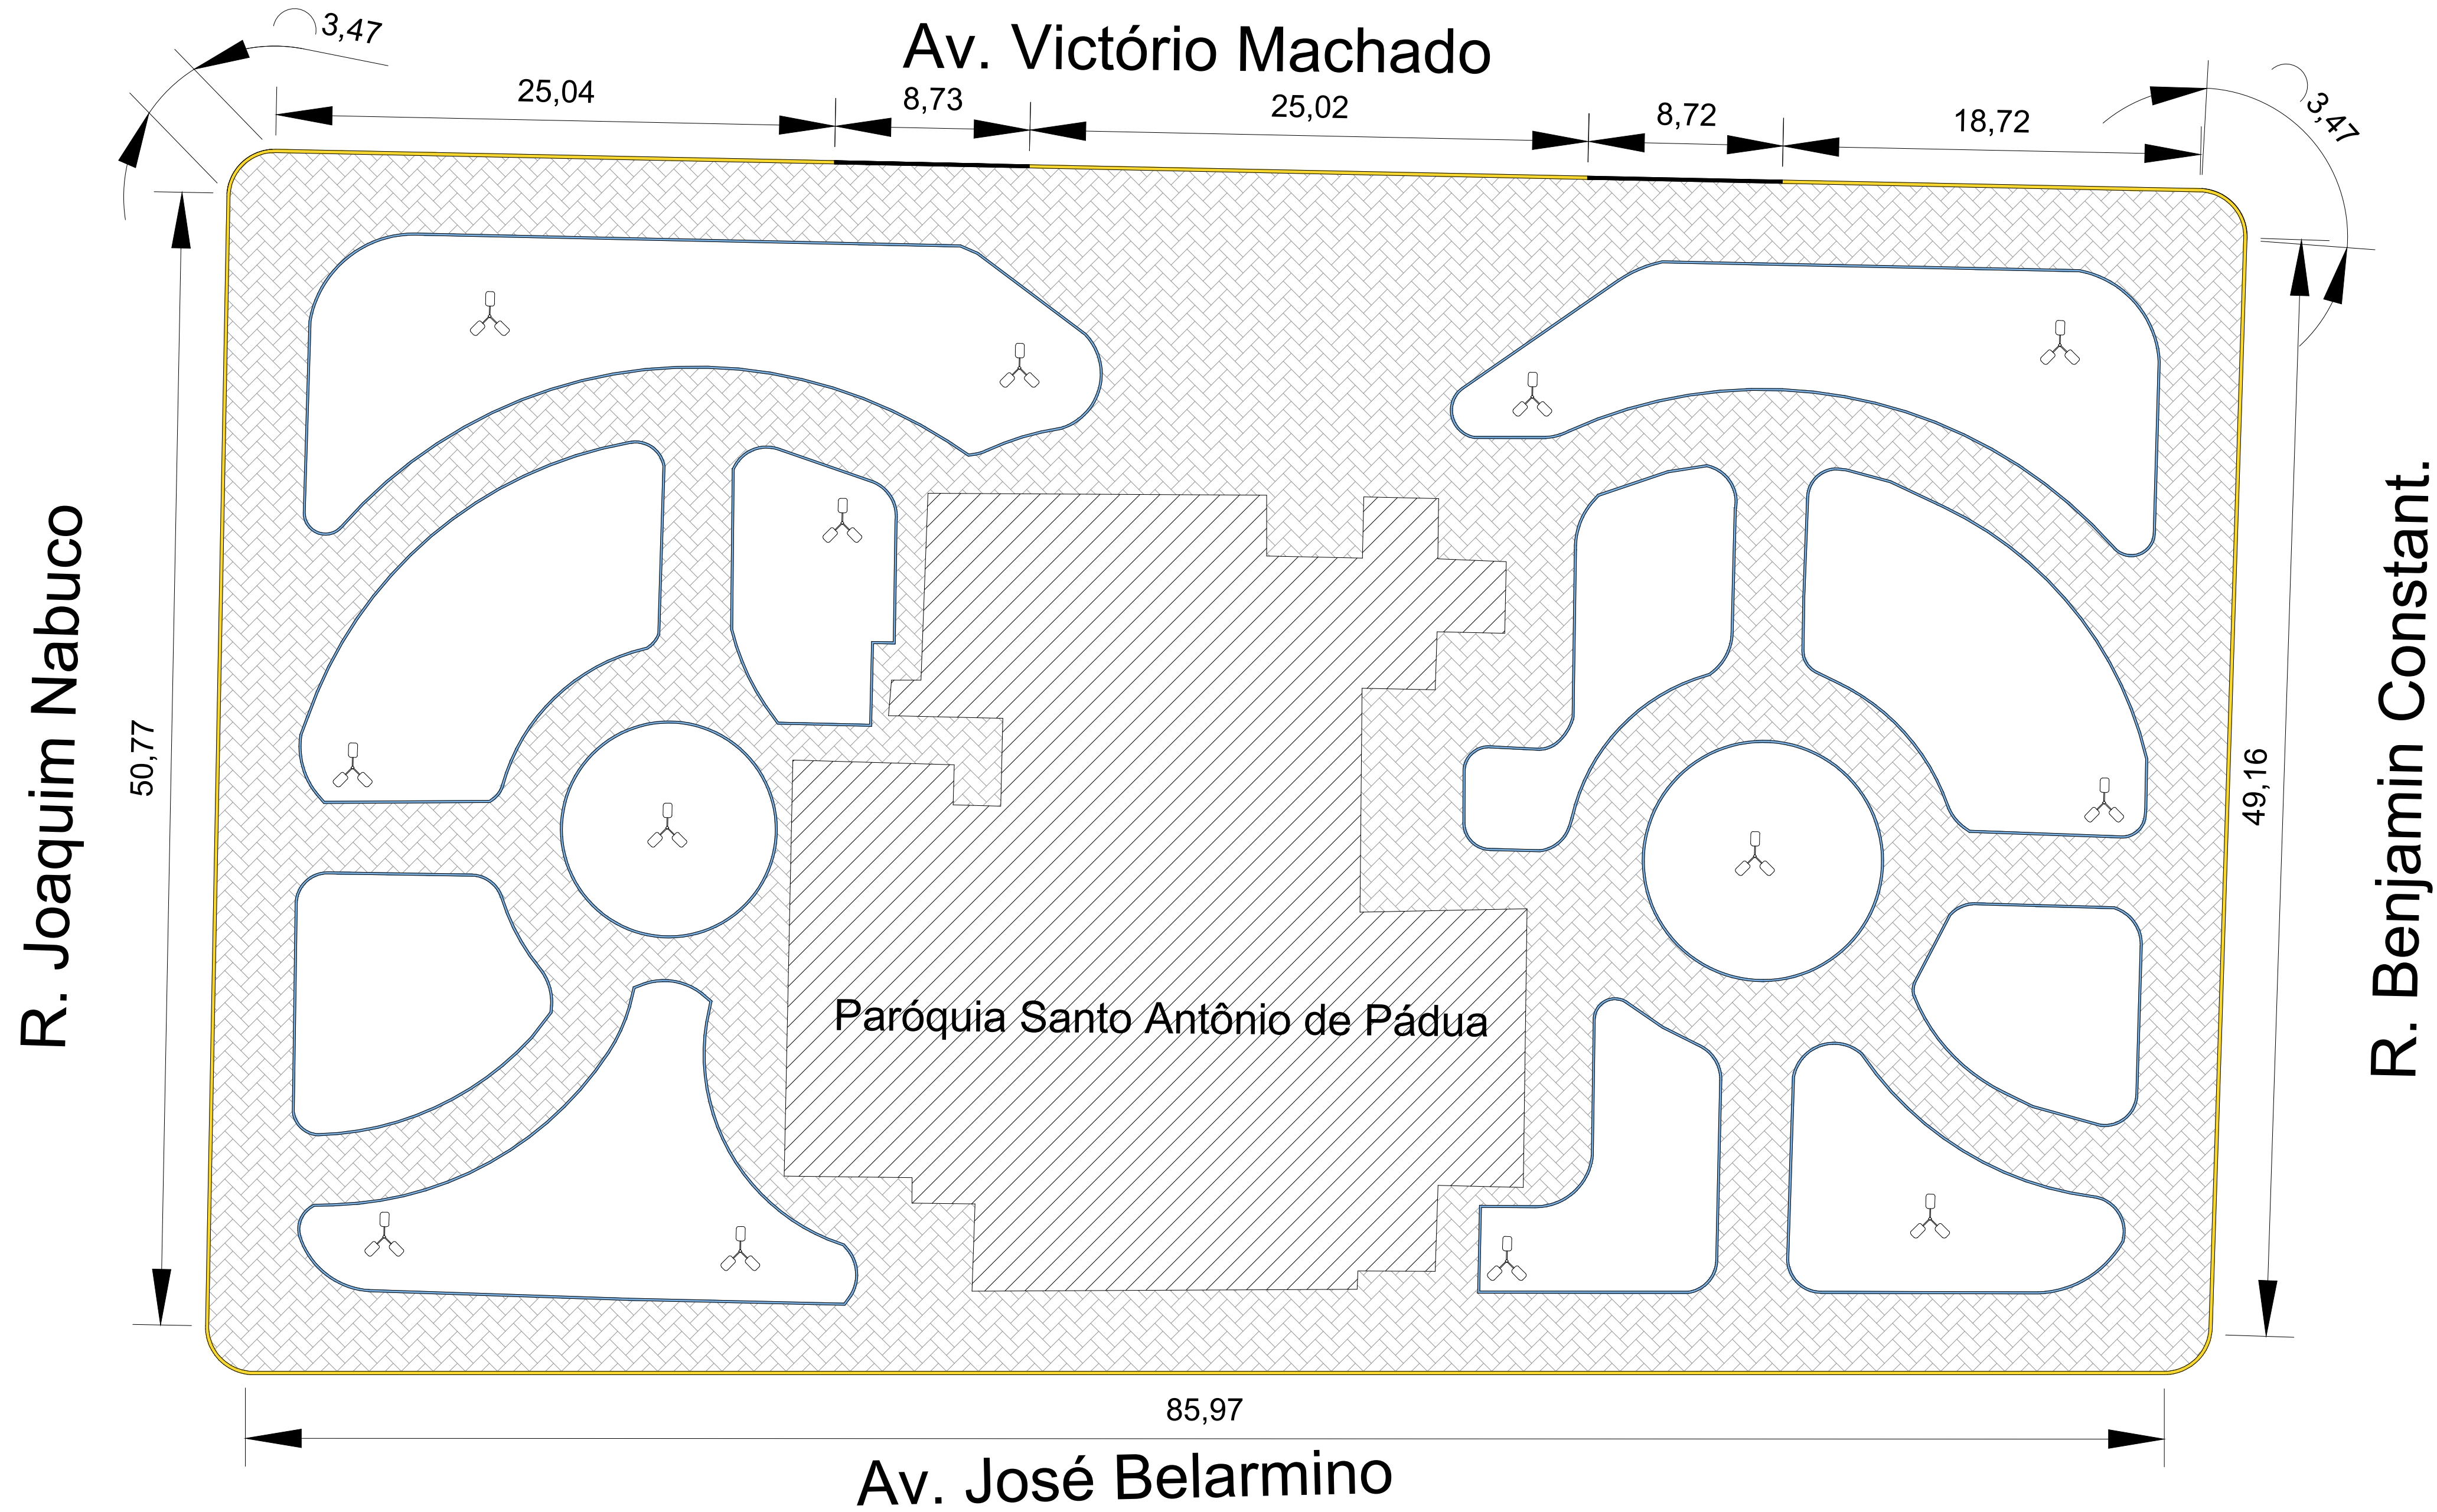

PLANTA BAIXA
ESCALA: 1:200



PREFEITURA MUNICIPAL DE ITÁPOLIS
Secretaria Municipal de Planejamento Urbanístico
Av. Florêncio Terra, 399 - Centro - Itápolis (SP) Tel: (16) 3263-8000
CNPJ: 49.979.255/0001-37 E-mail: secretariadeplanejamento@itapolis.sp.gov.br

Título:	REFORMA DA PRAÇA SANTO ANTÔNIO
Objeto :	- PLANTA BAIXA
Proprietário :	PREFEITURA MUNICIPAL DE ITÁPOLIS - ESTADO DE SÃO PAULO
Endereço :	AVENIDA VITÓRIO MACHADO, S/Nº CENTRO ITÁPOLIS-SP

QUADRO DE ÁREAS	
TERRENO:	4.437,00 m²
CONSTRUÇÃO EXISTENTE:	628,67 m²
REFORMA DO PISO:	2.190,68 m²
TAXA PERMEABILIDADE	10,00%
TAXA OCUPAÇÃO	14,17%

LOCALIZAÇÃO	
	
Assessor Adjunto de Obras Fábio Palanque	

RRT :	16330701	Convenções:	
Escala :	INDICADA	Data :	MARÇO / 2026
Desenhista :	FÁBIO PALANQUE	Tamanho :	FOLHA A1
		Folha :	ÚNICA