



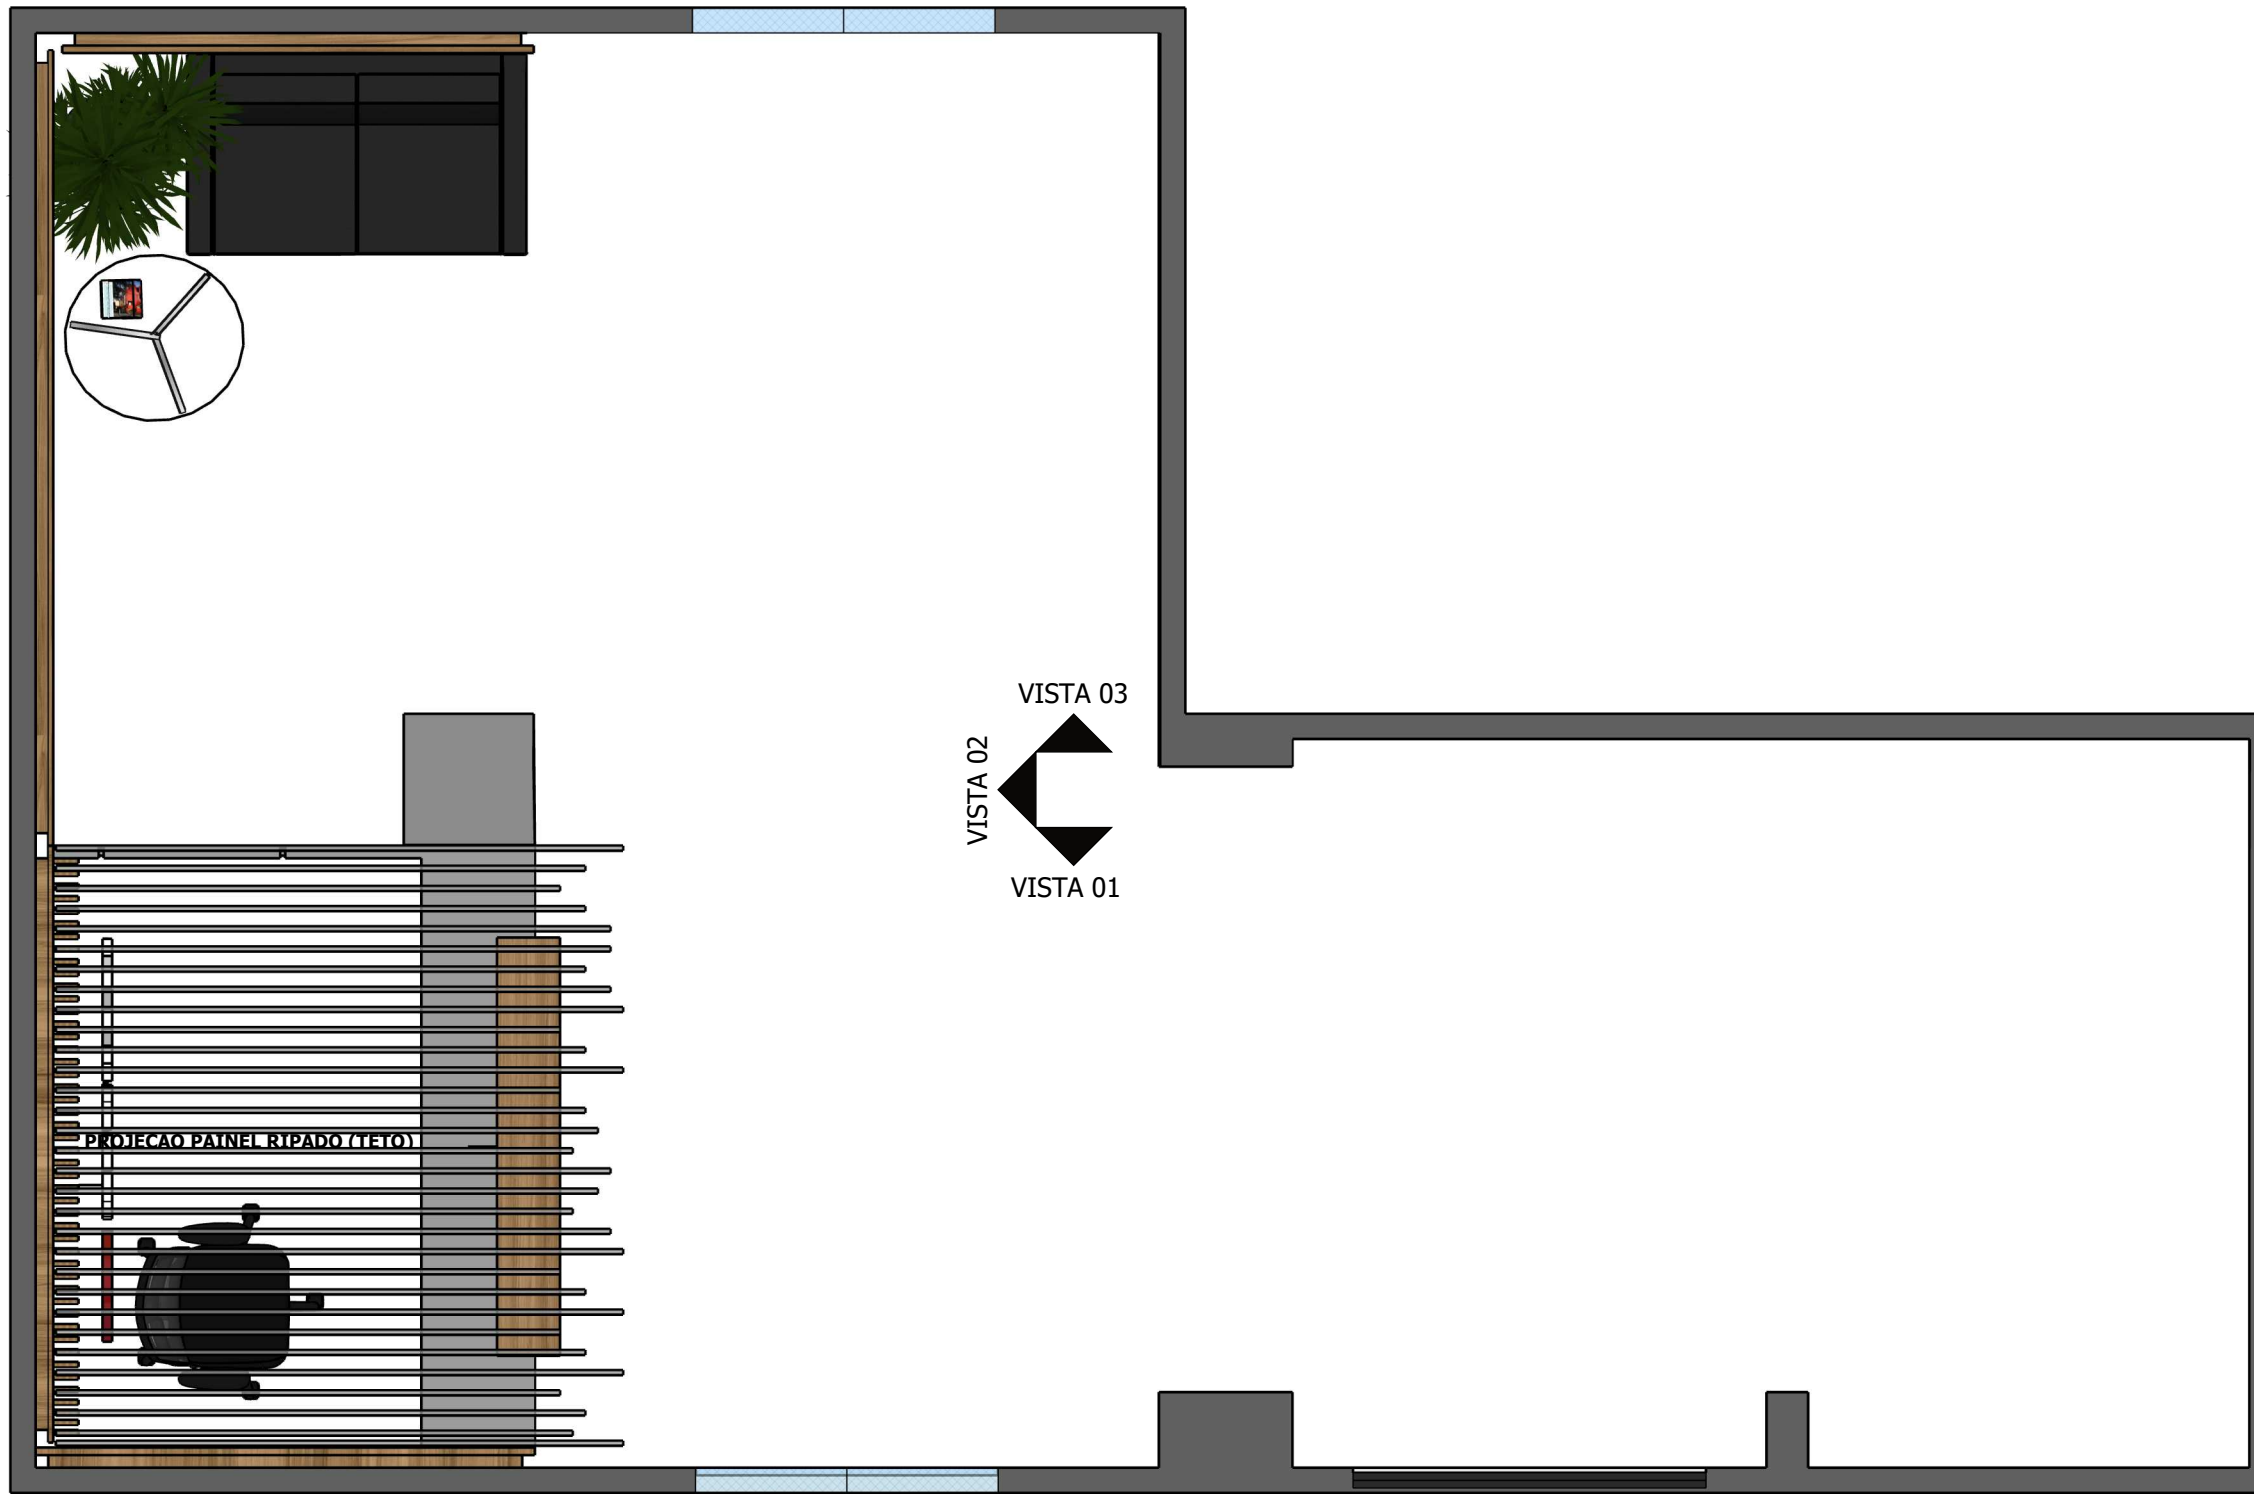

PLANTA BAIXA - RECEPÇÃO SEPLAN

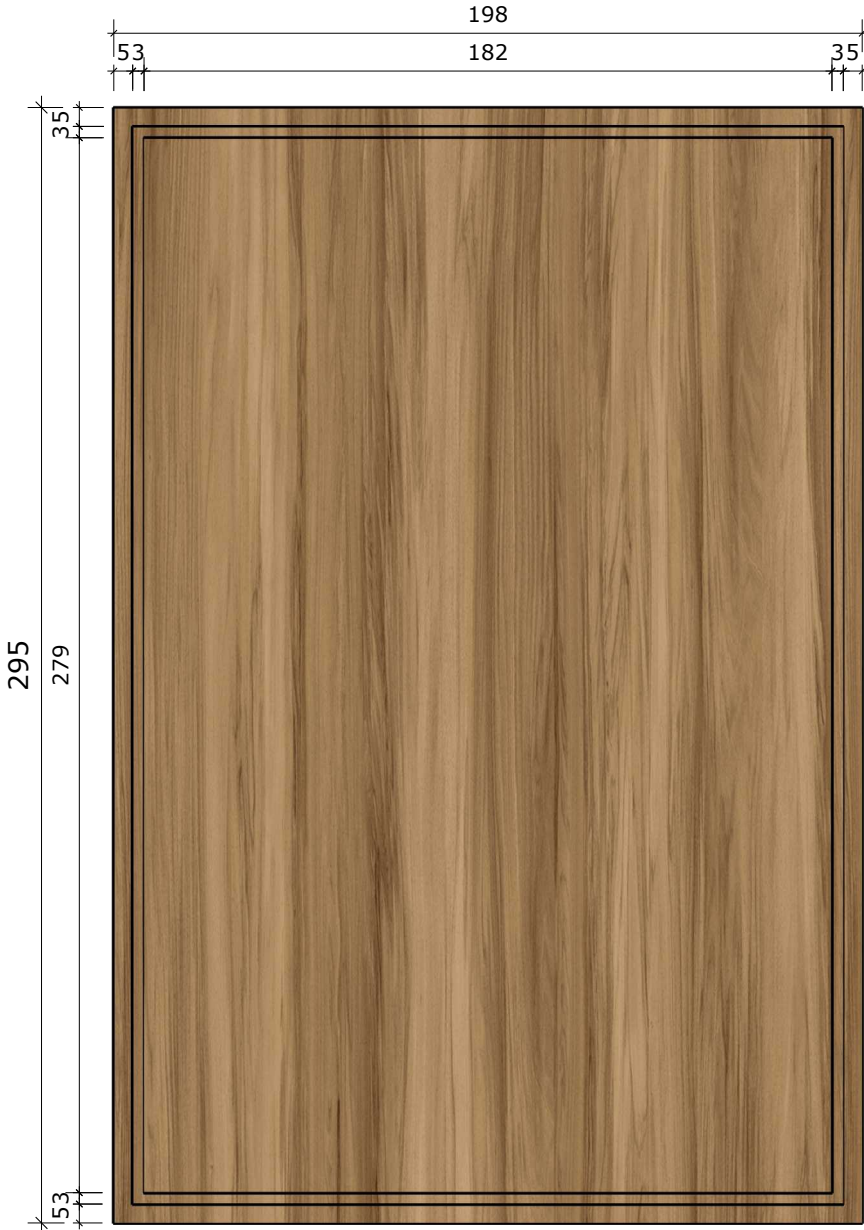

VISTA FRONTAL-
PAINÉL LATERAL ESQUERDA
ESCALA 1:20




VISTA POSTERIOR-
PAINÉL LATERAL ESQUERDA
ESCALA 1:20



VISTA LATERAL-
PAINÉL LATERAL ESQUERDA
ESCALA 1:20

MATERIAIS


 MDF amadeirado freijó

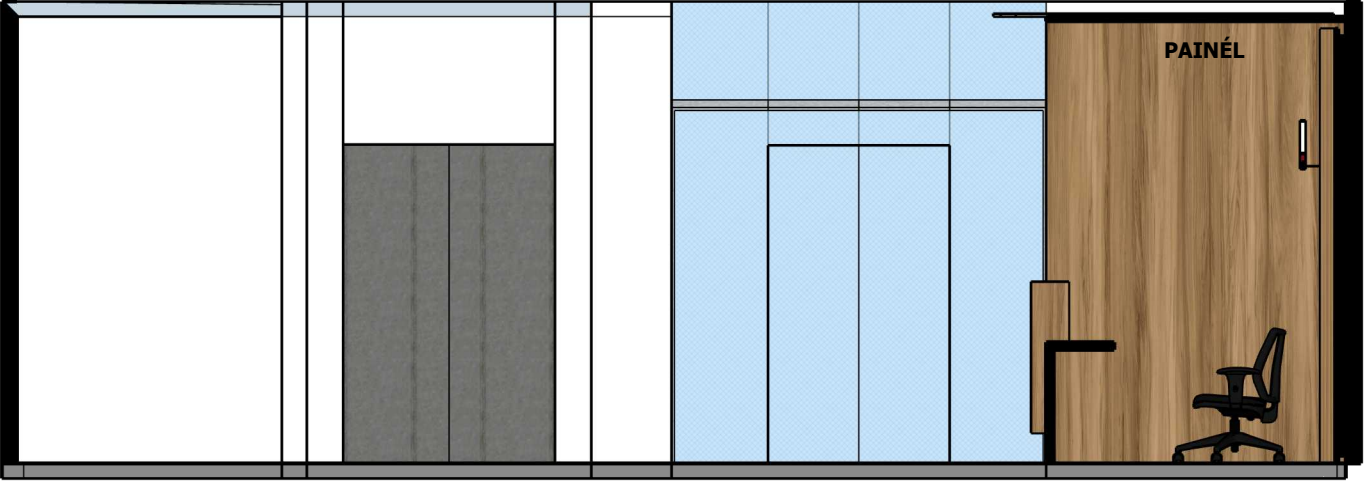

VISTA 01
ESCALA 1:20

A CONTRATADA SERÁ RESPONSÁVEL
PELA AFERIÇÃO DE TODAS AS MEDIDAS
IN LOCO ANTES DA EXECUÇÃO DO
MOBILIÁRIO NOVO.

A CONTRATADA SERÁ RESPONSÁVEL
PELA AFERIÇÃO DE FUROS E PONTOS
ELÉTRICOS JÁ EXISTENTES IN LOCO.
OS MESMOS DEVEM SER ADEQUADOS
AO MOBILIÁRIO NOVO

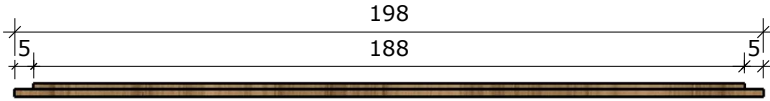

VISTA SUPERIOR-
PAINÉL LATERAL ESQUERDA
ESCALA 1:20


 GOVERNO DE
SANTA CATARINA
SEA | SECRETARIA DE ESTADO DA ADMINISTRAÇÃO

PROJETO ARQUITETÔNICO | DETALHAMENTO MOBILIÁRIO - SEPLAN

DATA 26/05/2026

DESENHO: MARIA LUÍSA VIEIRA MACHADO

02/11

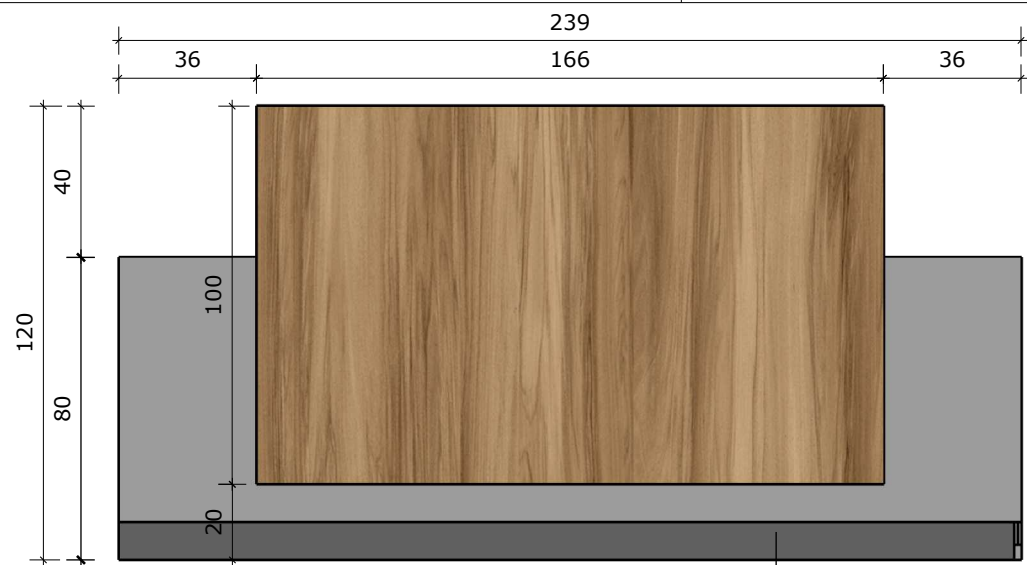


VISTA FRONTAL- BALCÃO RECEPÇÃO

ESCALA 1:20




VISTA POSTERIOR- BALCÃO RECEPÇÃO

ESCALA 1:20

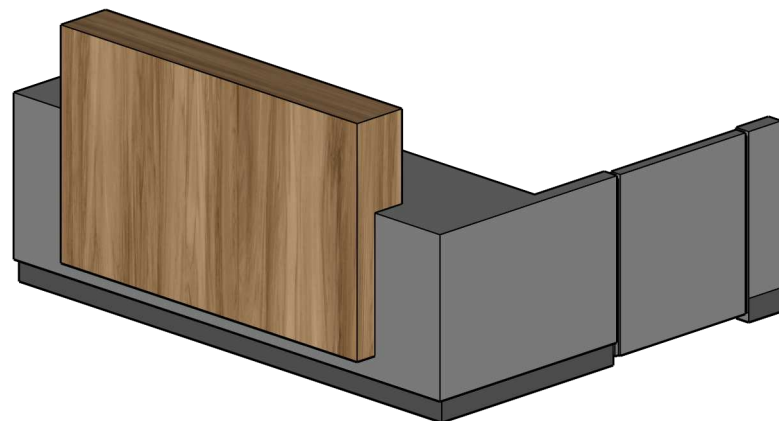


PERSPECTIVA

ESCALA 1:30

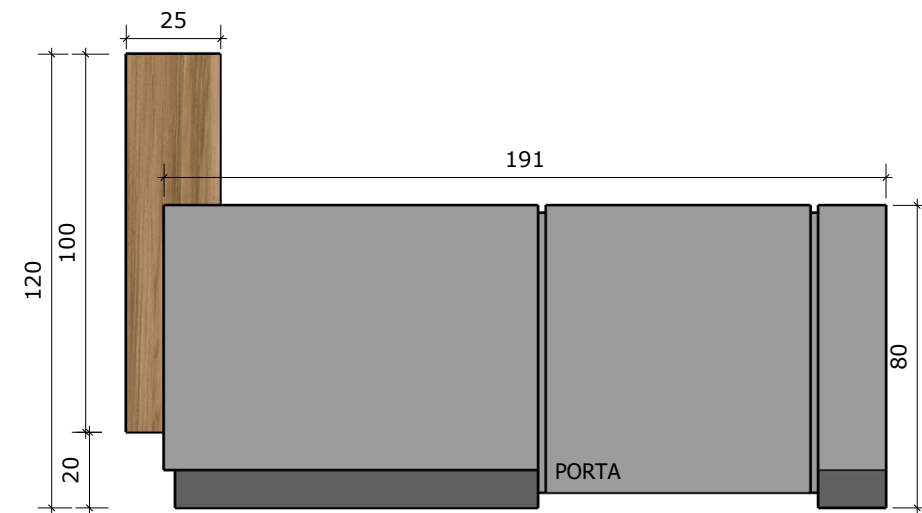

VISTA LATERAL- BALCÃO RECEPÇÃO

ESCALA 1:20

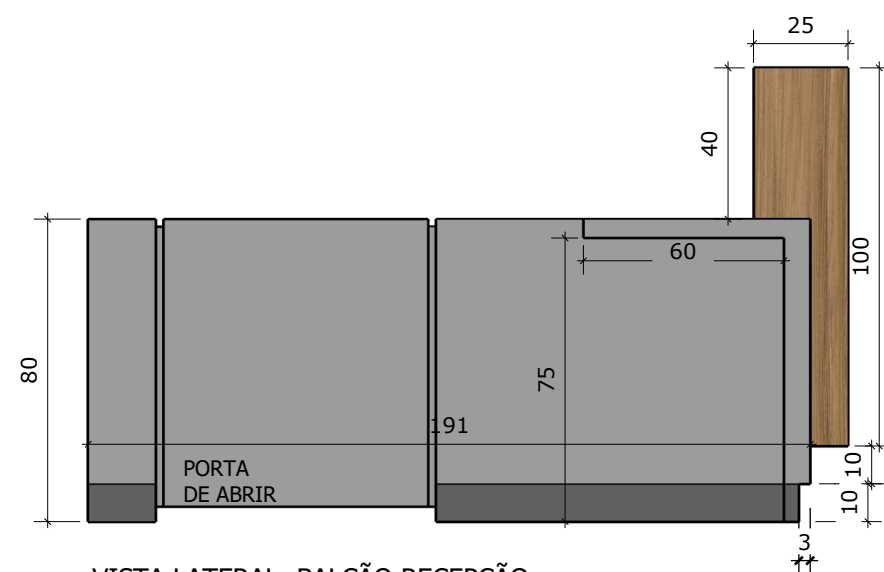

VISTA LATERAL- BALCÃO RECEPÇÃO

ESCALA 1:20

MATERIAIS



MDF amadeirado freijó



MDF Cinza Fosco

A CONTRATADA SERÁ RESPONSÁVEL PELA AFERIÇÃO DE TODAS AS MEDIDAS IN LOCO ANTES DA EXECUÇÃO DO MOBILIÁRIO NOVO.

A CONTRATADA SERÁ RESPONSÁVEL PELA AFERIÇÃO DE FUROS E PONTOS ELÉTRICOS JÁ EXISTENTES IN LOCO. OS MESMOS DEVEM SER ADEQUADOS AO MOBILIÁRIO NOVO



SEA | SECRETARIA DE ESTADO DA ADMINISTRAÇÃO

PROJETO ARQUITETÔNICO

DETALHAMENTO MOBILIÁRIO - SEPLAN


DATA

26/05/2026


DESENHO:

MARIA LUÍSA VIEIRA MACHADO

03/11

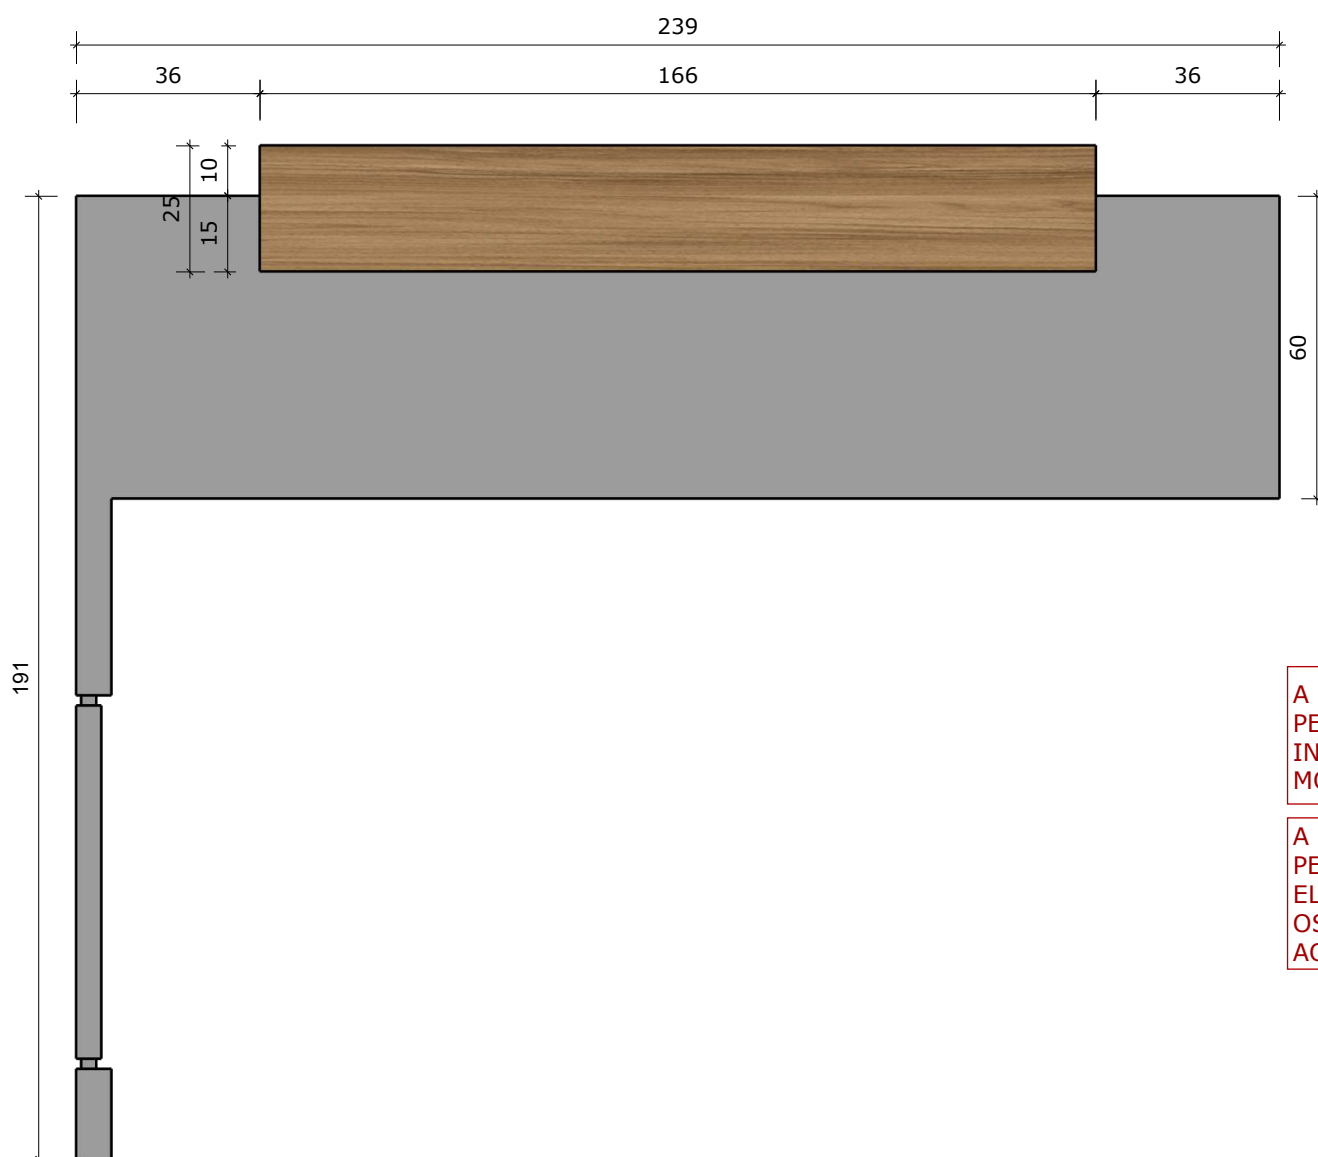

VISTA SUPERIOR- BALCÃO RECEPÇÃO
ESCALA 1:15

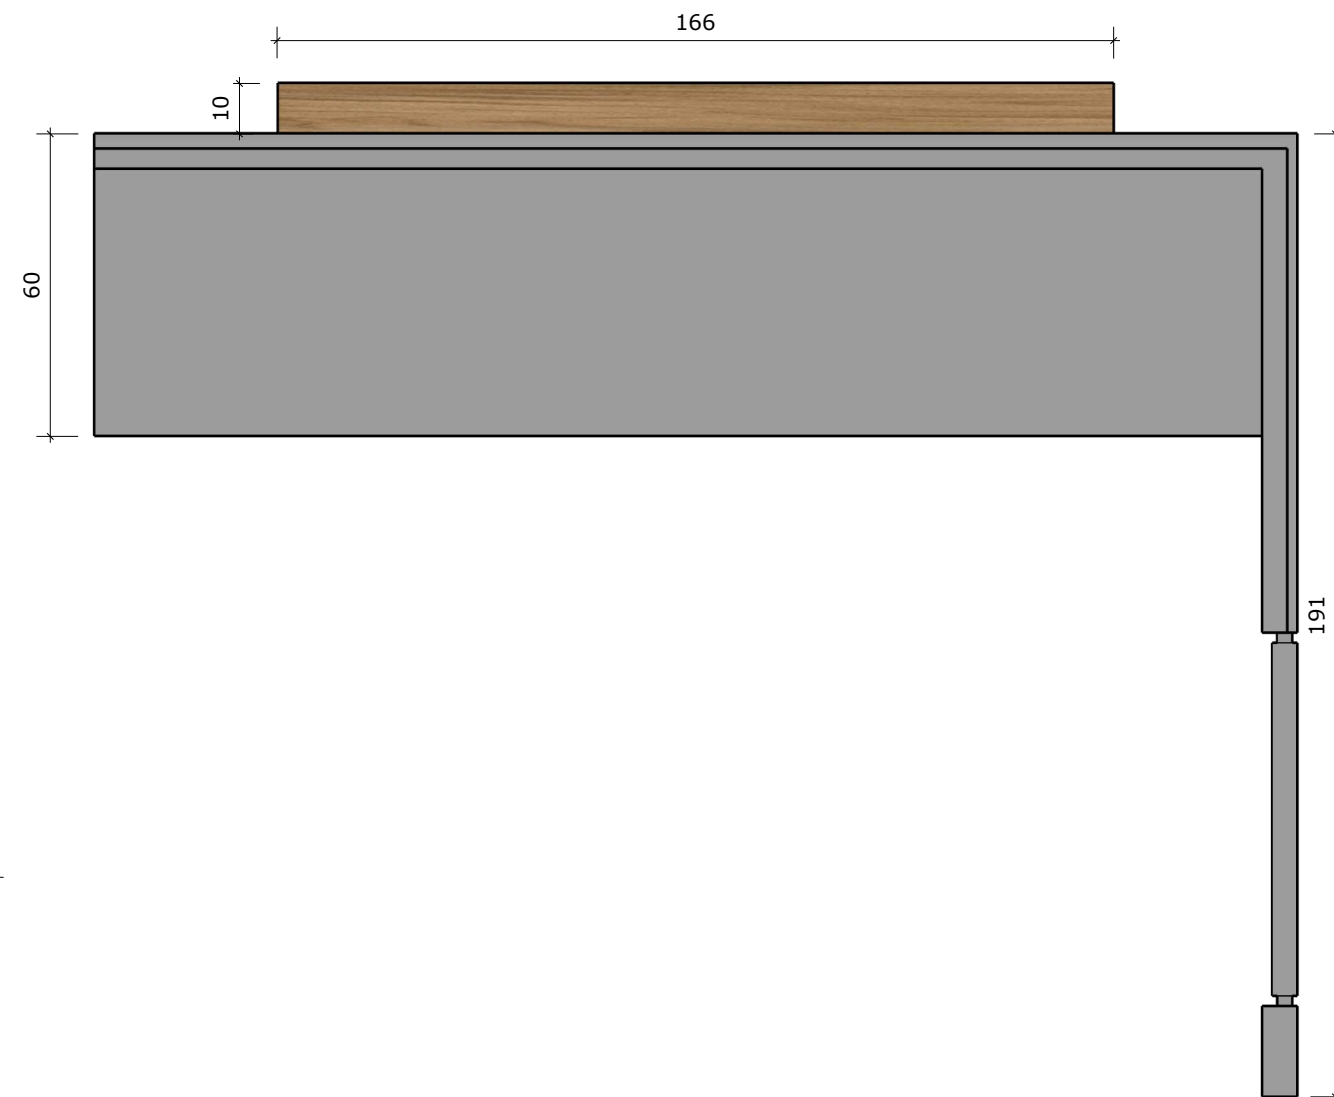

VISTA INFERIOR - BALCÃO RECEPÇÃO
ESCALA 1:15

A CONTRATADA SERÁ RESPONSÁVEL PELA AFERIÇÃO DE TODAS AS MEDIDAS IN LOCO ANTES DA EXECUÇÃO DO MOBILIÁRIO NOVO.

A CONTRATADA SERÁ RESPONSÁVEL PELA AFERIÇÃO DE FUROS E PONTOS ELÉTRICOS JÁ EXISTENTES IN LOCO. OS MESMOS DEVM SER ADEQUADOS AO MOBILIÁRIO NOVO

MATERIAIS

MDF amadeirado freijó

MDF Cinza Fosco



GOVERNO DE
SANTA CATARINA
SEA | SECRETARIA DE ESTADO DA ADMINISTRAÇÃO

PROJETO ARQUITETÔNICO | DETALHAMENTO MOBILIÁRIO - SEPLAN


DATA 26/05/2026

DESENHO: MARIA LUÍSA VIEIRA MACHADO

04/11



VISTA FRONTAL- PAINEL RIPADO
 ESCALA 1:20

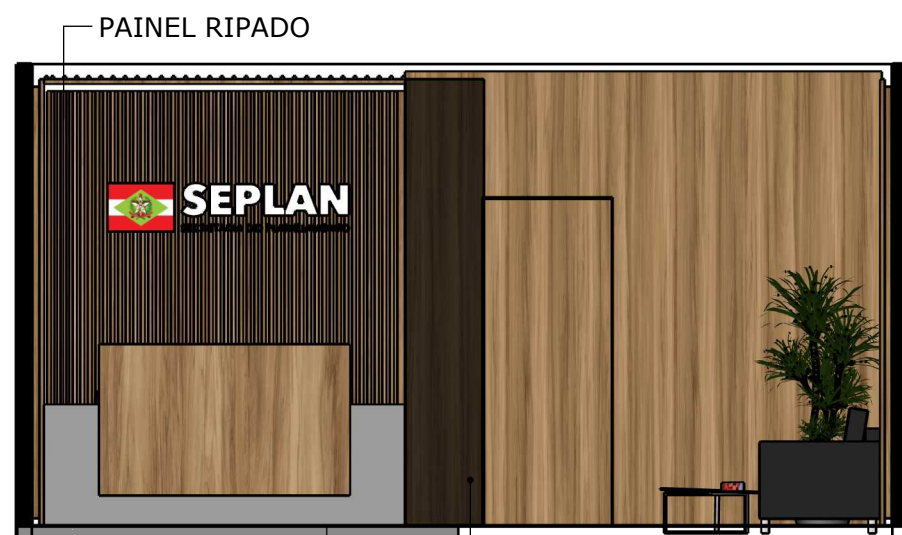

VISTA 02
 ESCALA 1:20



VISTA POSTERIOR- PAINEL RIPADO
 ESCALA 1:20



VISTA LATERAL- PAINEL RIPADO
 ESCALA 1:20


A CONTRATADA SERÁ RESPONSÁVEL PELA AFERIÇÃO DE TODAS AS MEDIDAS IN LOCO ANTES DA EXECUÇÃO DO MOBILIÁRIO NOVO.

A CONTRATADA SERÁ RESPONSÁVEL PELA AFERIÇÃO DE FUROS E PONTOS ELÉTRICOS JÁ EXISTENTES IN LOCO. OS MESMOS DEVEM SER ADEQUADOS AO MOBILIÁRIO NOVO

MATERIAIS



MDF amadeirado freijó

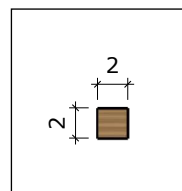

DETLAHEMNTO - RIPA
 ESCALA 1:20




SEA | SECRETARIA DE ESTADO DA ADMINISTRAÇÃO

PROJETO ARQUITETÔNICO | DETALHAMENTO MOBILIÁRIO - SEPLAN

DATA 26/05/2026

DESENHO: MARIA LUÍSA VIEIRA MACHADO

05/11

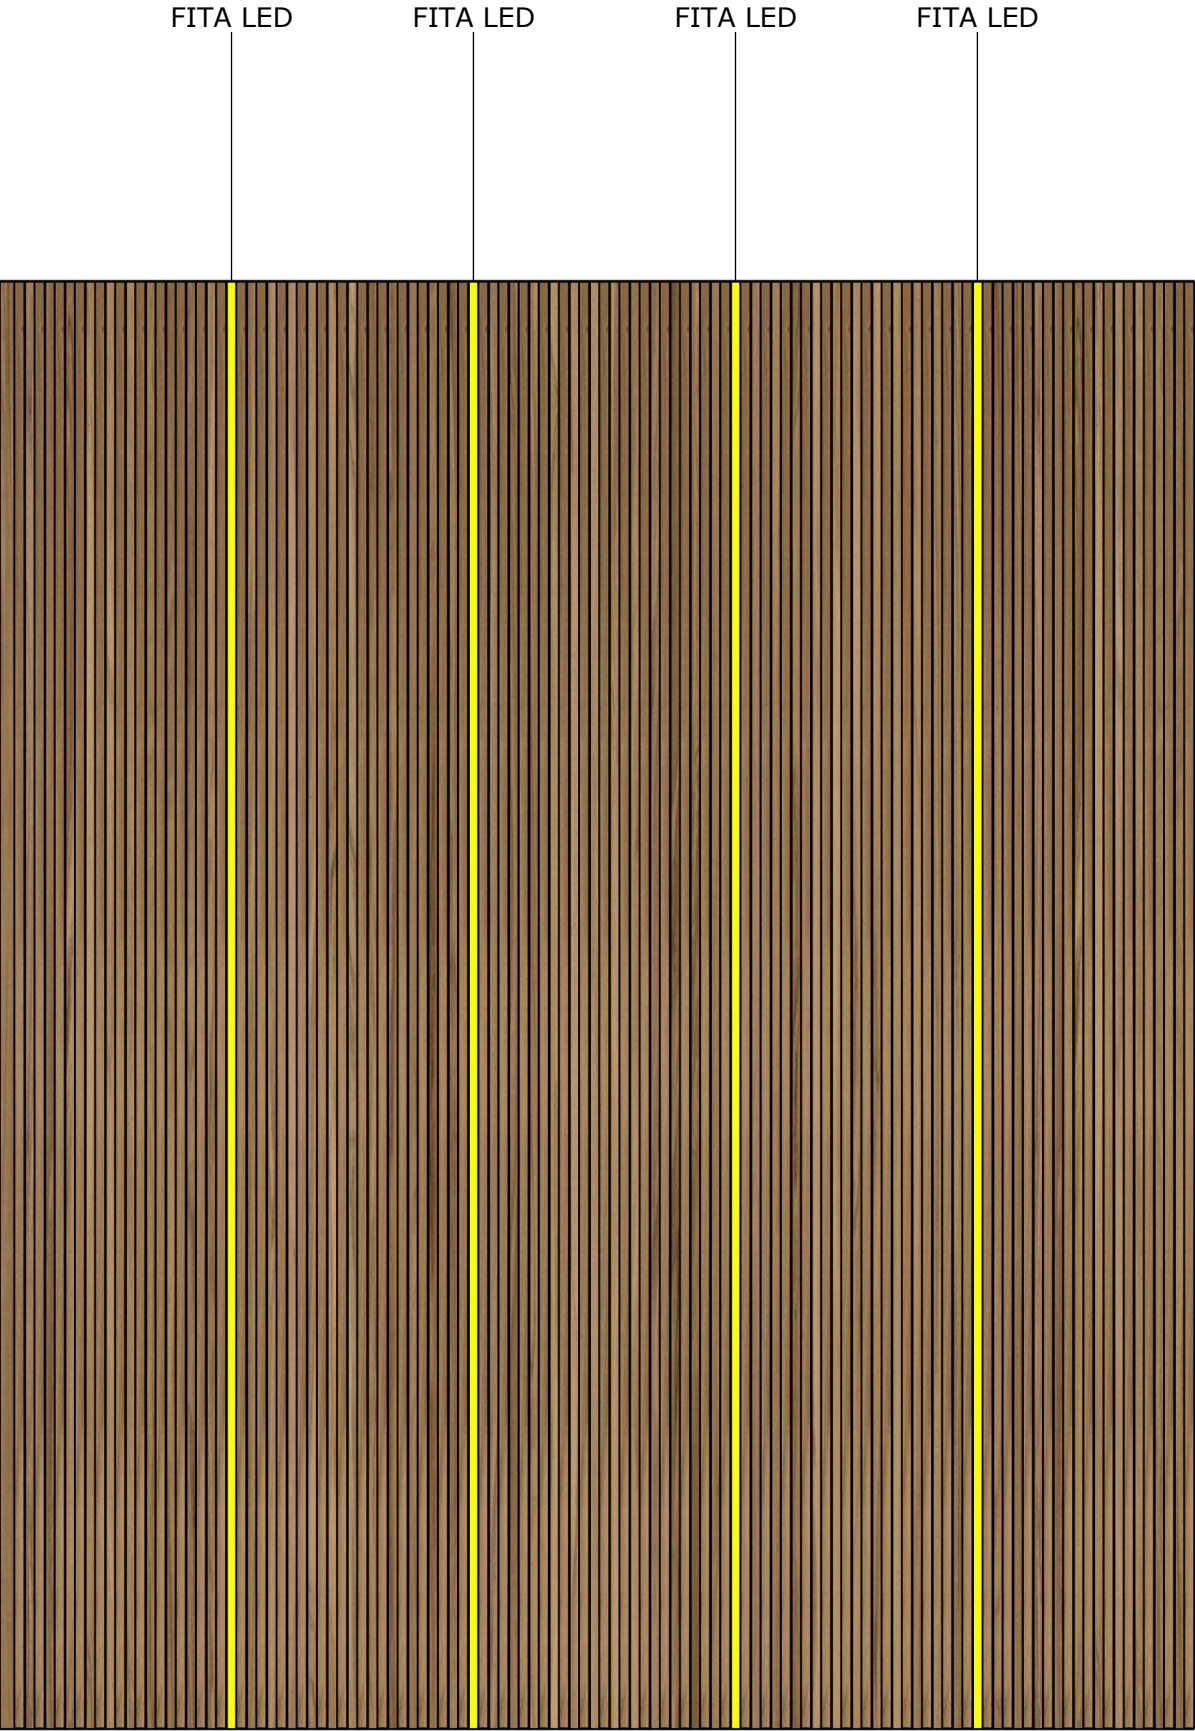


LEGENDA



ILUMINAÇÃO TIPO
FITA DE LED COM LUZ
COR BRANCO QUENTE


DETALHAMENTO - ORDEM DE POSICIONAMENTO FITA LED

ESCALA 1:20

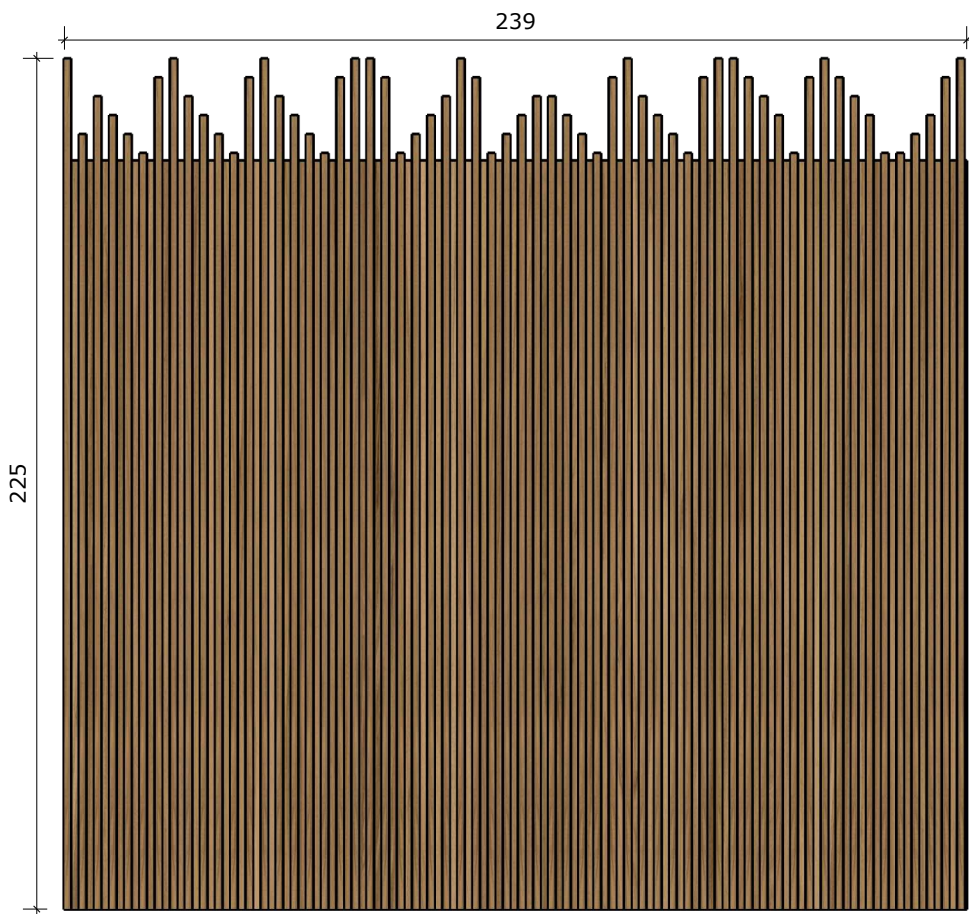

VISTA FRONTAL- PAINÉL RIPADO TETO

ESCALA 1:20

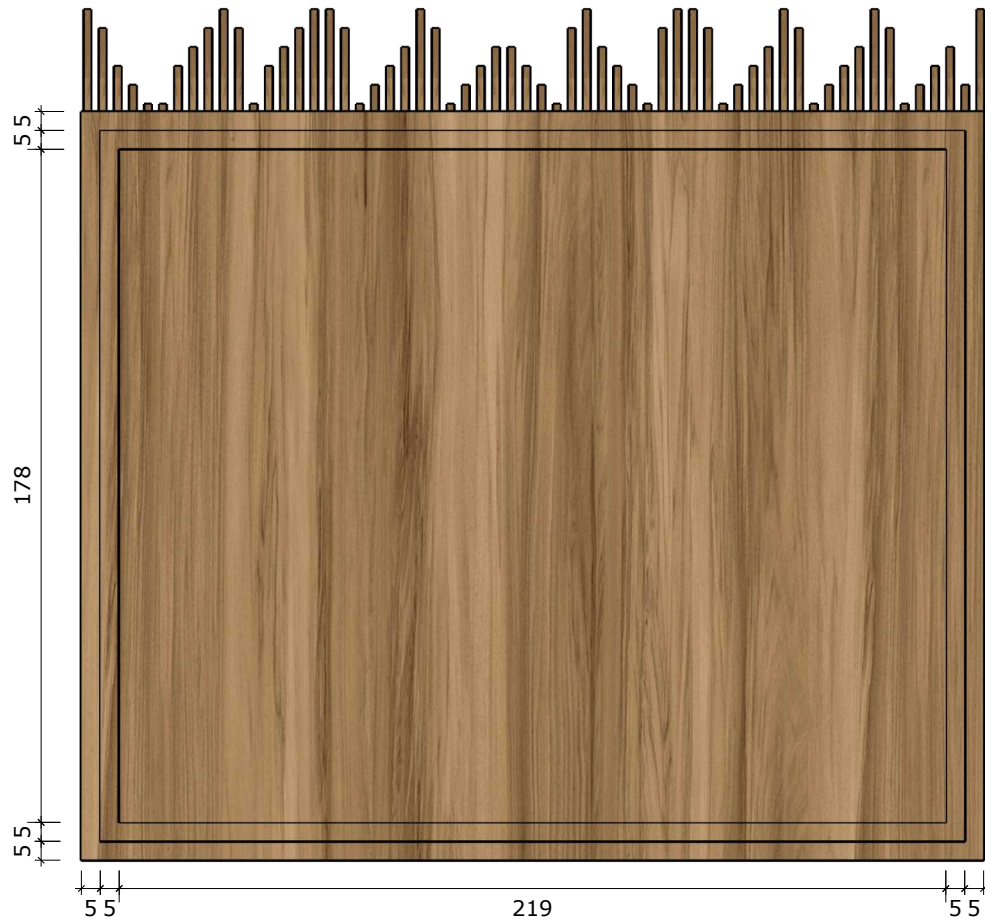


VISTA POSTERIOR- PAINÉL RIPADO TETO

ESCALA 1:20




VISTA LATERAL- PAINÉL RIPADO TETO

ESCALA 1:20

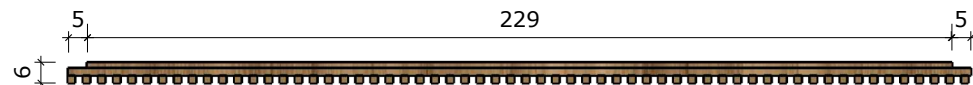

VISTA SUPERIOR- PAINEL RIPADO TETO

ESCALA 1:20

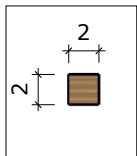

DETALHE- RIPA

ESCALA 1:20

A CONTRATADA SERÁ RESPONSÁVEL PELA AFERIÇÃO DE TODAS AS MEDIDAS IN LOCO ANTES DA EXECUÇÃO DO MOBILIÁRIO NOVO.

A CONTRATADA SERÁ RESPONSÁVEL PELA AFERIÇÃO DE FUROS E PONTOS ELÉTRICOS JÁ EXISTENTES IN LOCO. OS MESMOS DEVEM SER ADEQUADOS AO MOBILIÁRIO NOVO

MATERIAIS



MDF amadeirado freijó





SEA | SECRETARIA DE ESTADO DA ADMINISTRAÇÃO

PROJETO ARQUITETÔNICO | DETALHAMENTO MOBILIÁRIO - SEPLAN

DATA 26/05/2026


DESENHO: MARIA LUÍSA VIEIRA MACHADO

A E C D E F B A C D E F B A C D E F B A A B F E D C A B F E D C C D E F B A C D E F B A A B C D F B A B C D A A B C D F

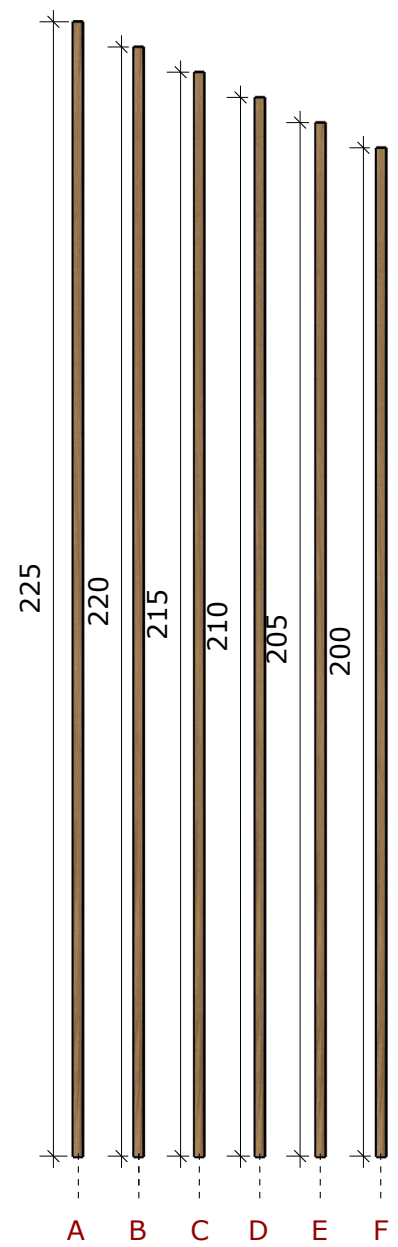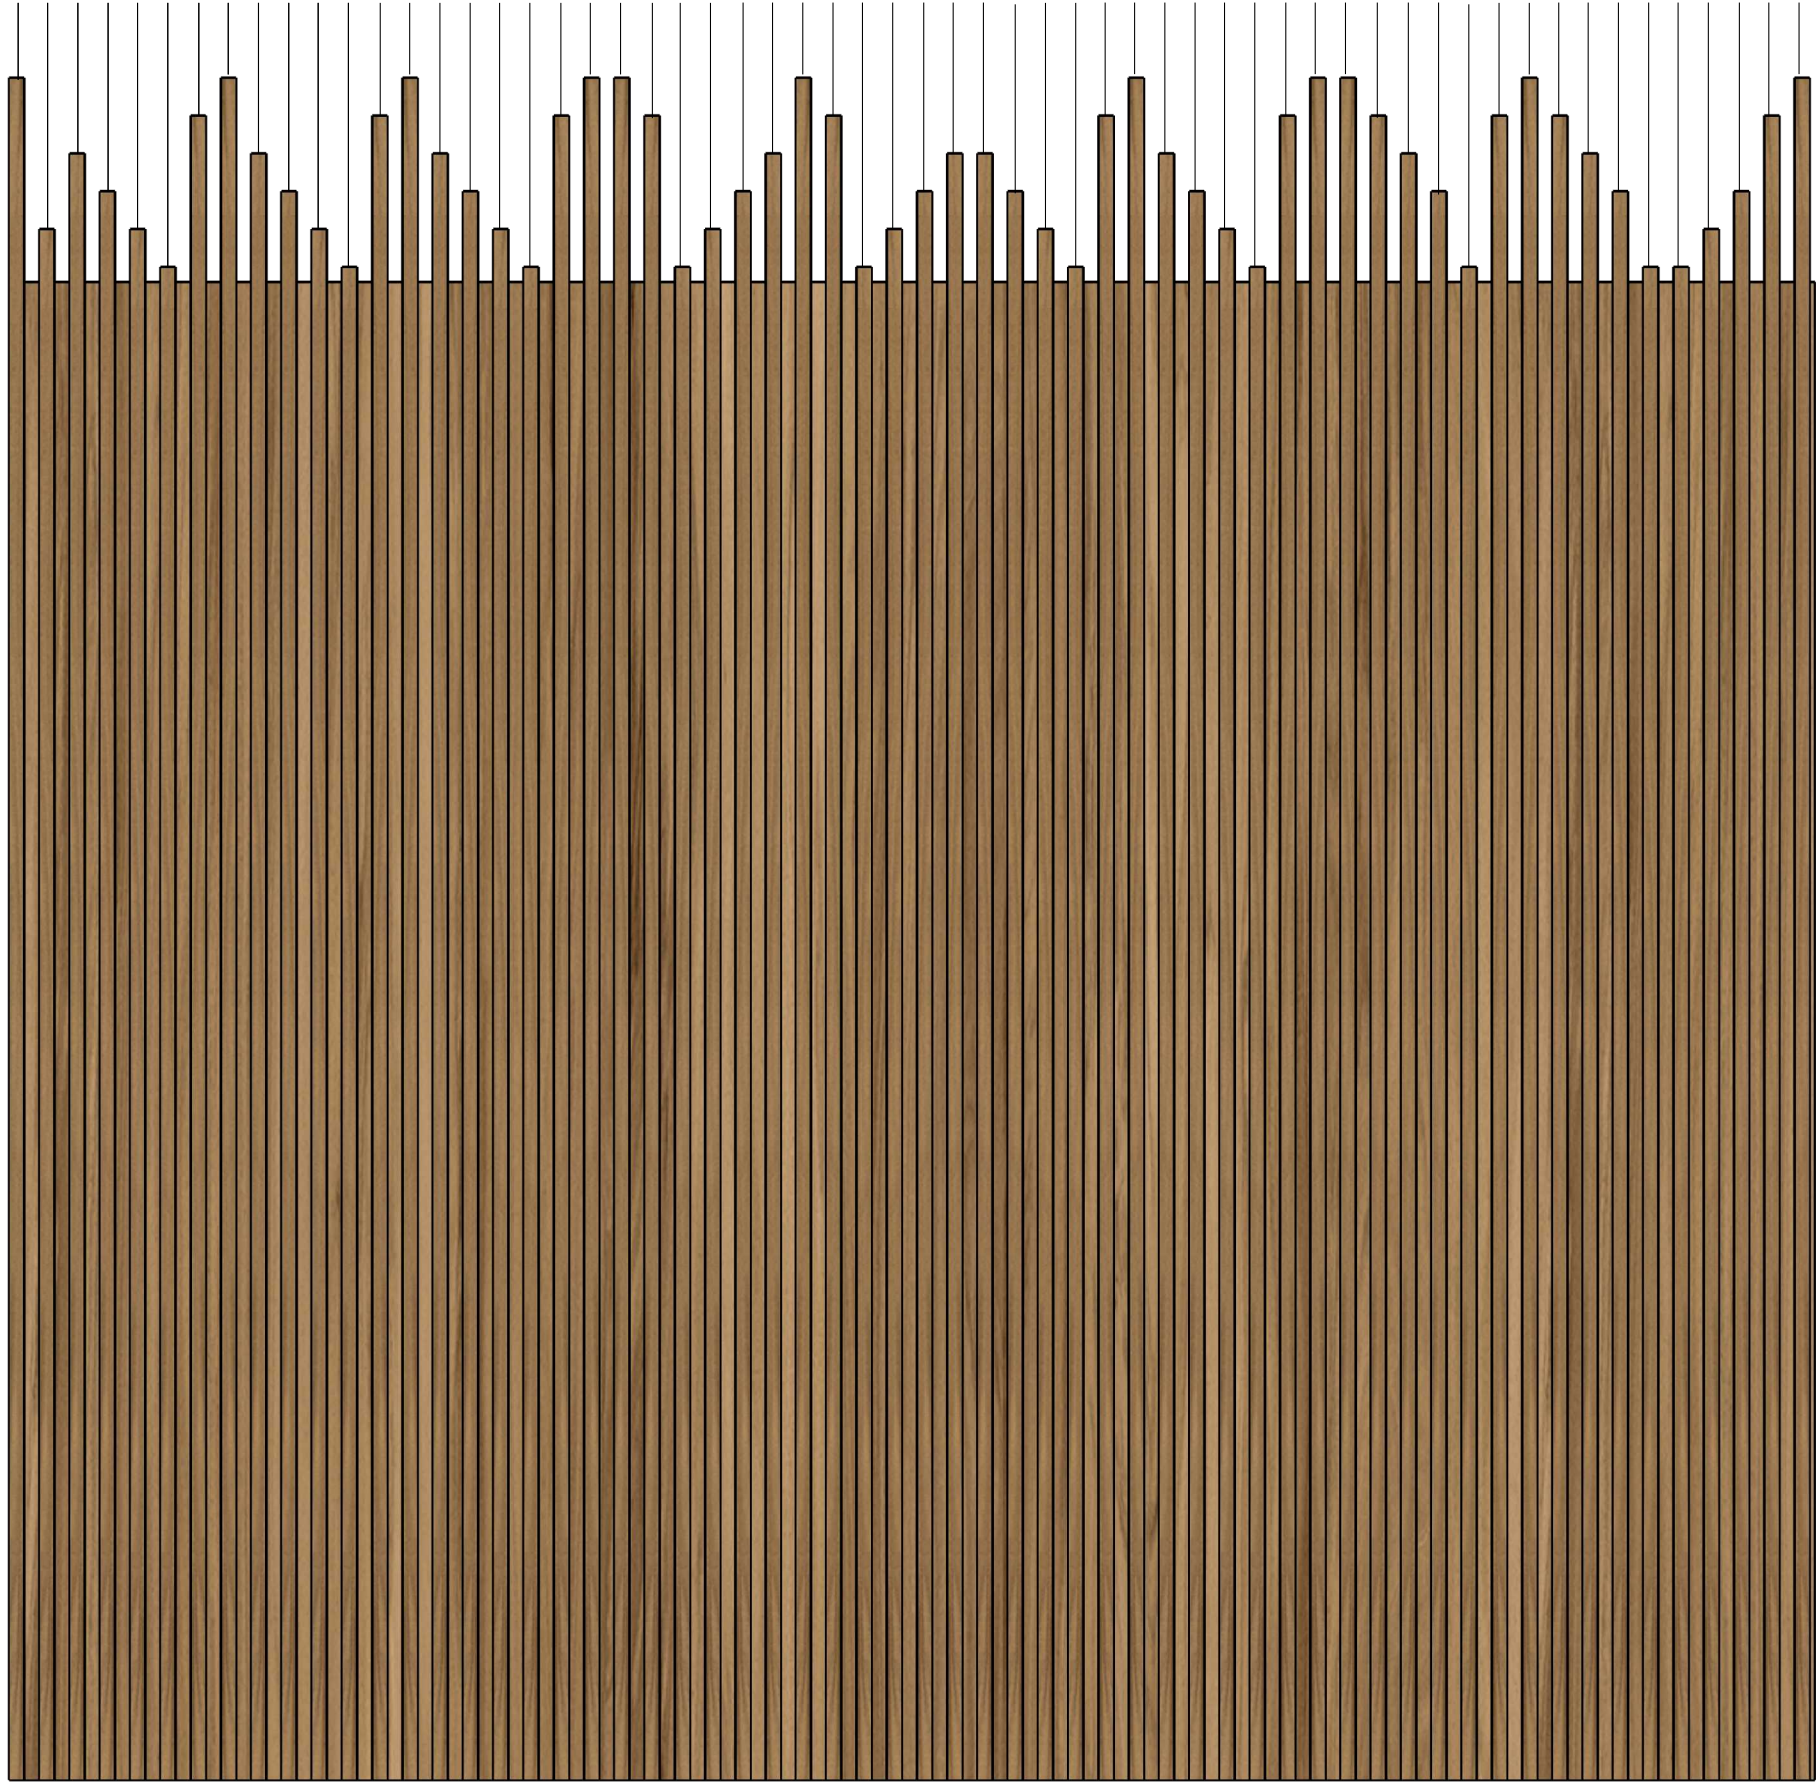

DETALHAMENTO RIPAS -
MEDIDAS E NOMENCLATURAS
ESCALA 1:15


DETALHAMENTO - ORDEM DE POSICIONAMENTO DAS RIPAS
ESCALA 1:20

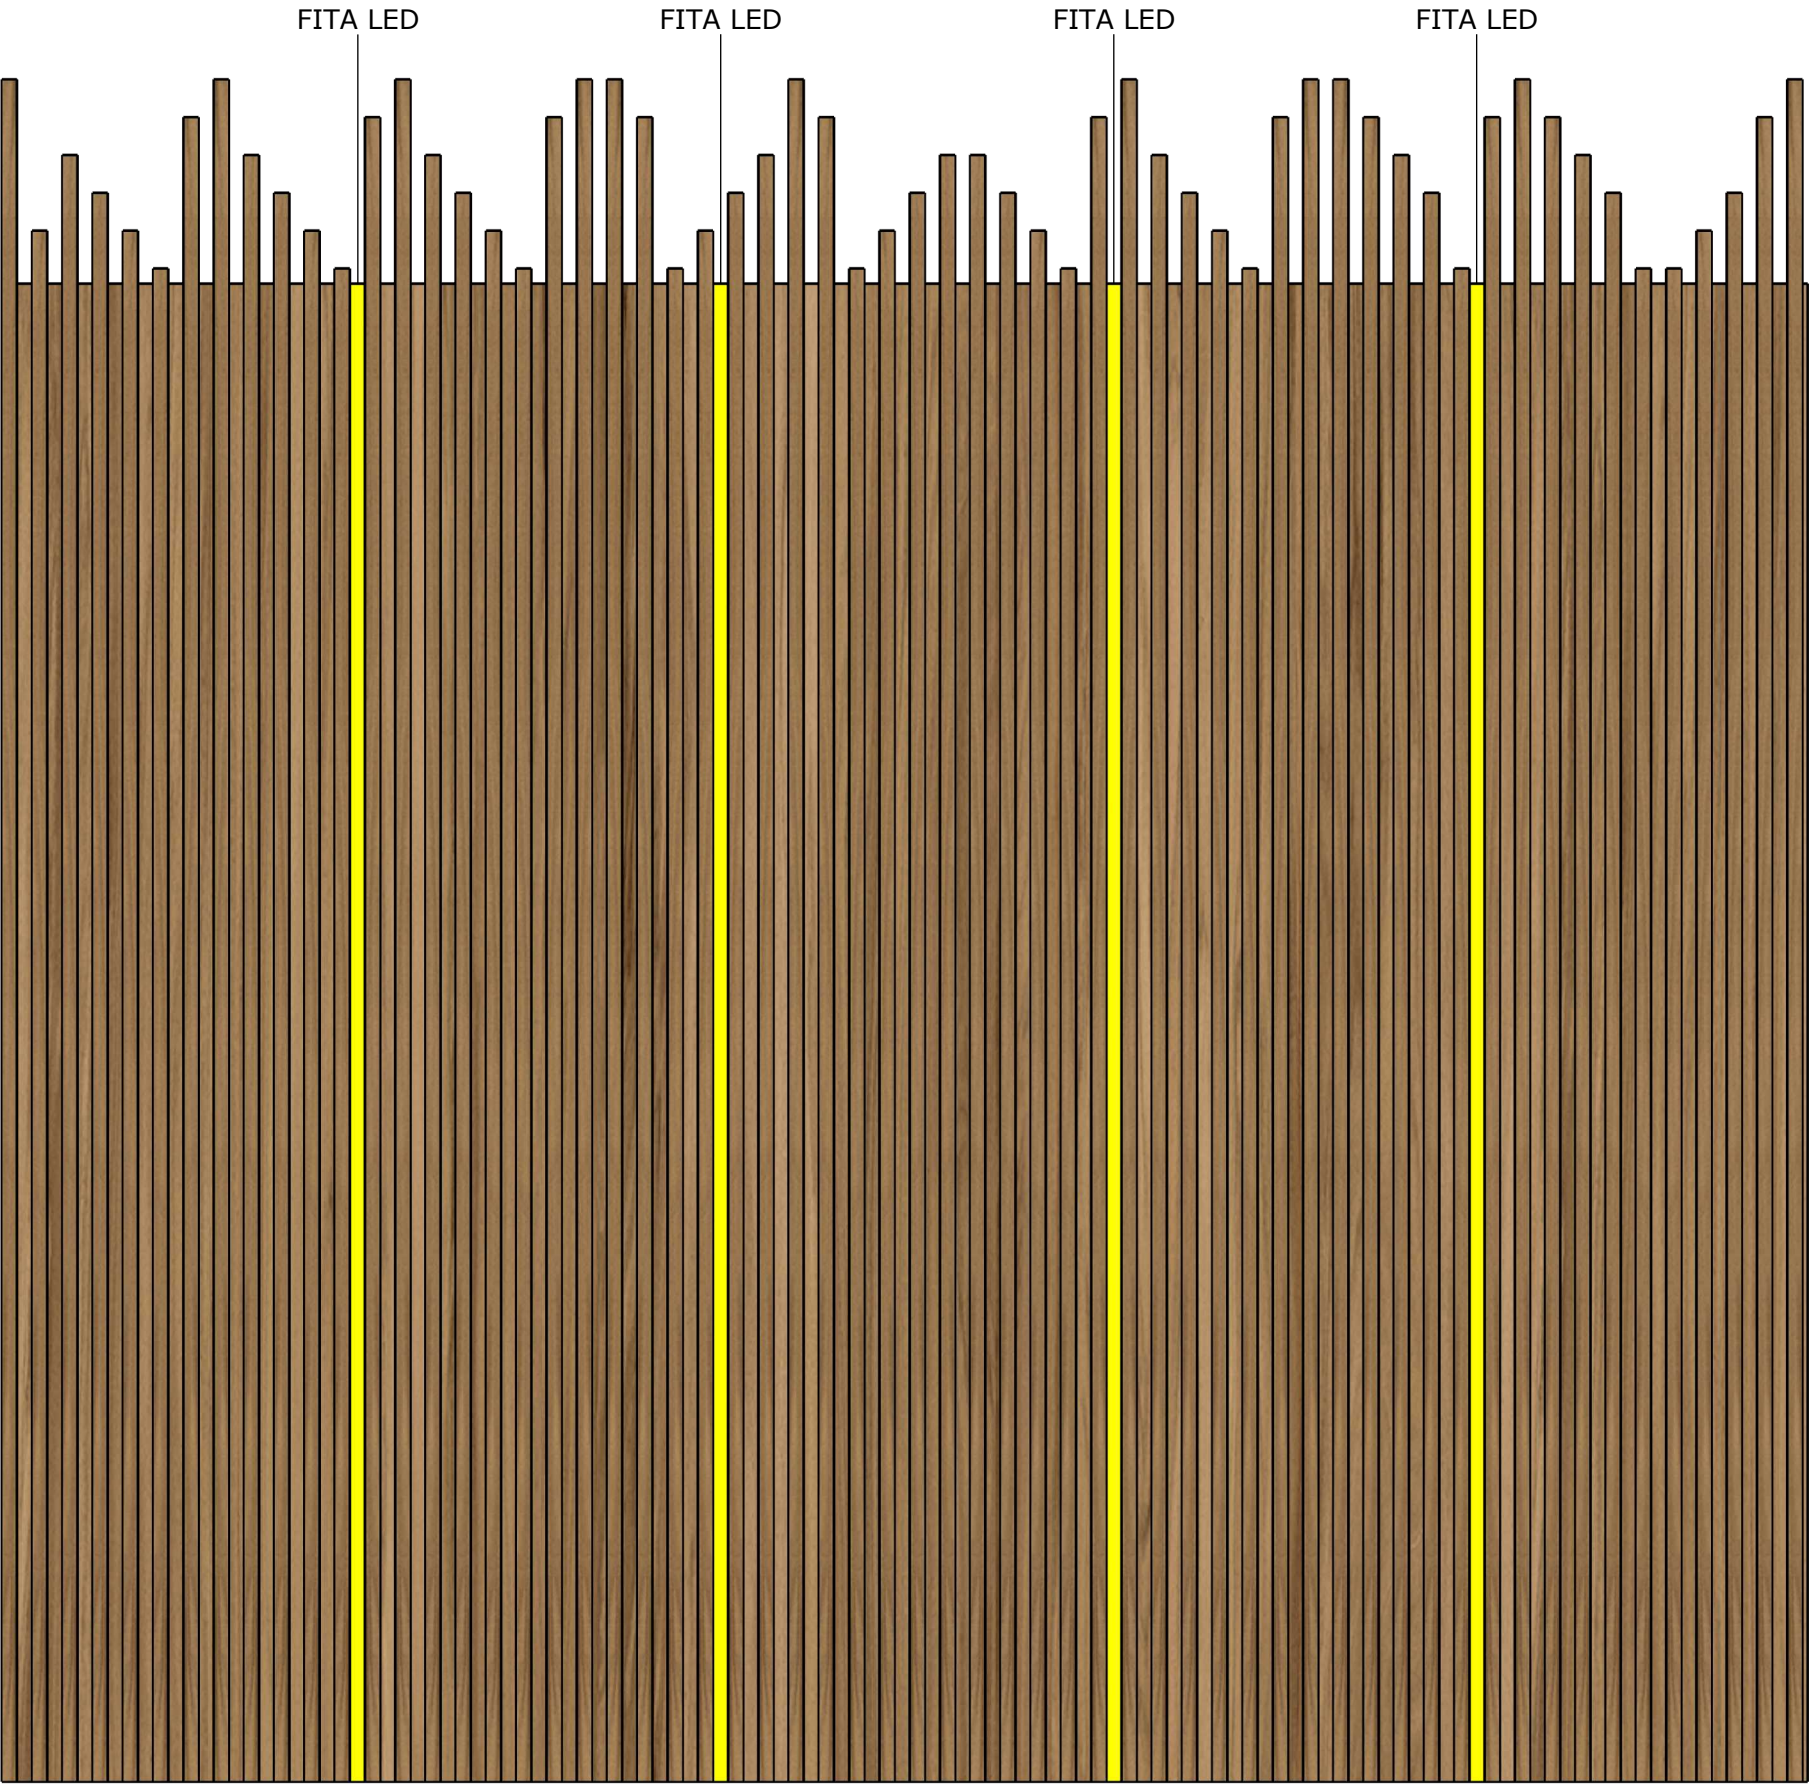

LEGENDA

ILUMINAÇÃO TIPO
FITA DE LED COM LUZ
COR BRANCO QUENTE

DETALHAMENTO - ORDEM DE POSICIONAMENTO FITA LED
ESCALA 1:20

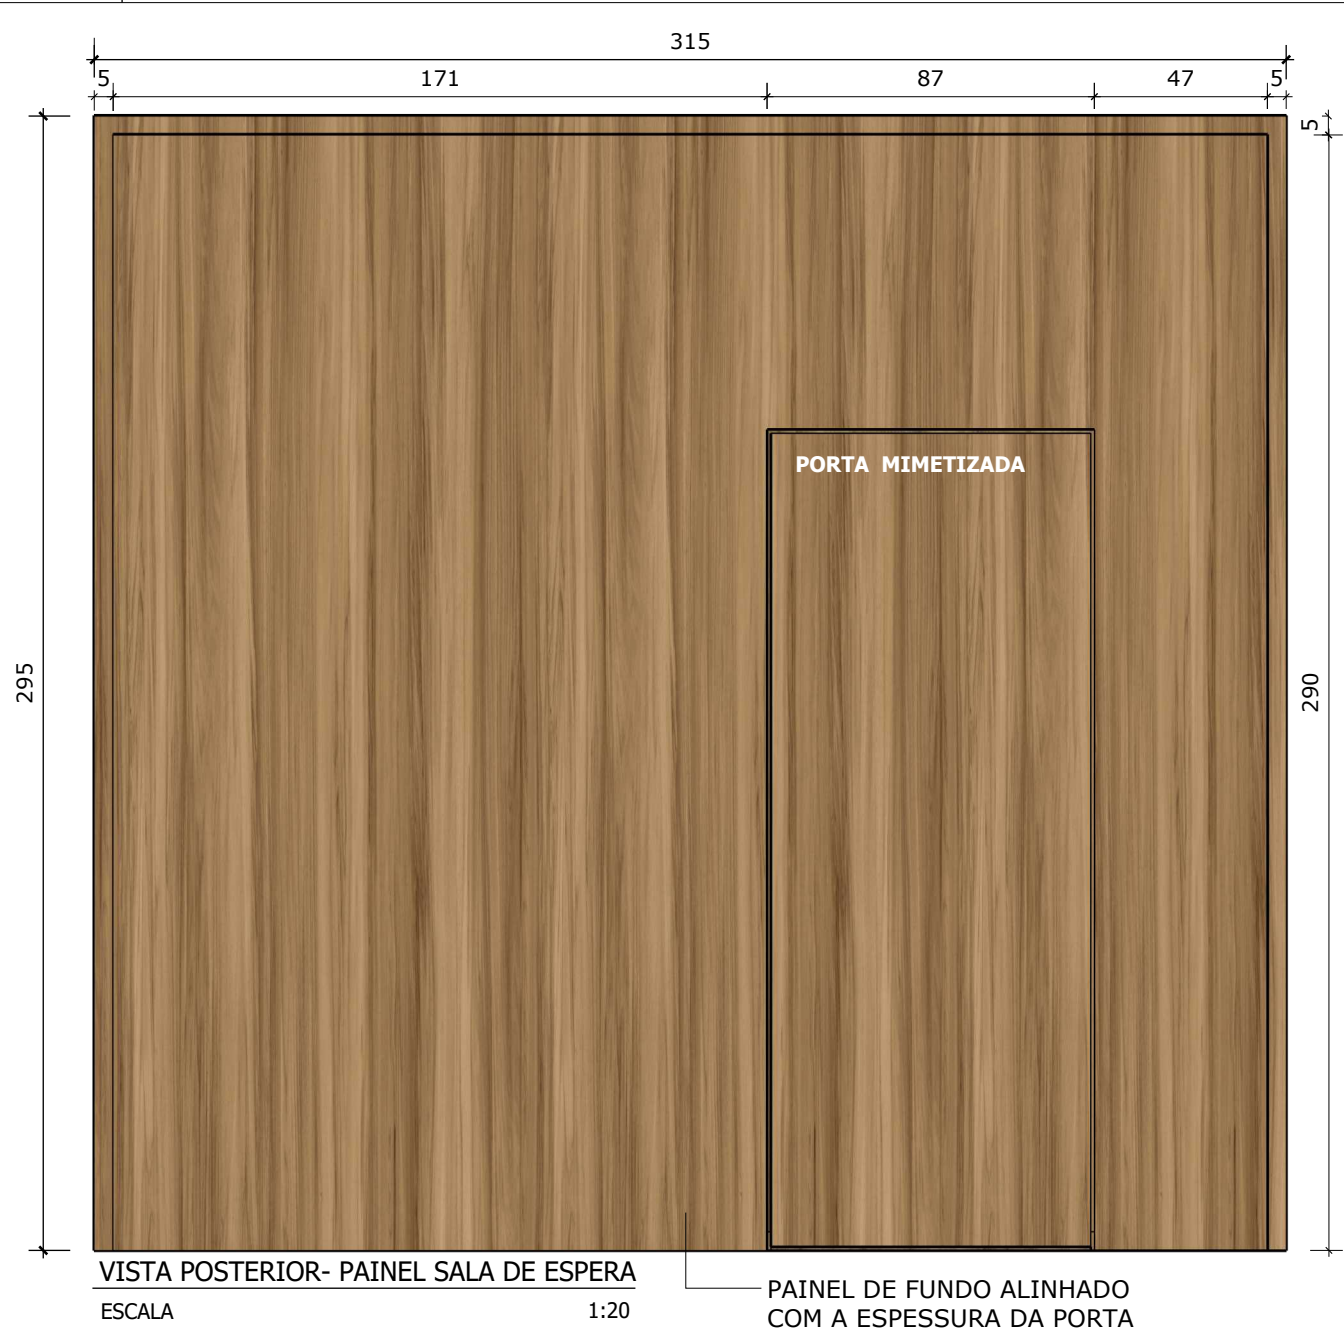

A CONTRATADA SERÁ RESPONSÁVEL PELA AFERIÇÃO DE TODAS AS MEDIDAS IN LOCO ANTES DA EXECUÇÃO DO MOBILIÁRIO NOVO.


A CONTRATADA SERÁ RESPONSÁVEL PELA AFERIÇÃO DE FUROS E PONTOS ELÉTRICOS JÁ EXISTENTES IN LOCO. OS MESMOS DEVEREM SER ADEQUADOS AO MOBILIÁRIO NOVO

MATERIAIS


MDF amadeirado freijó

FAZER REFOÇO NO PAINÉL PARA GARANTIR MAIS RESISTÊNCIA, ESTABILIDADE E DURABILIDADE AO CONJUNTO

 **GOVERNO DE SANTA CATARINA**
SEA | SECRETARIA DE ESTADO DA ADMINISTRAÇÃO

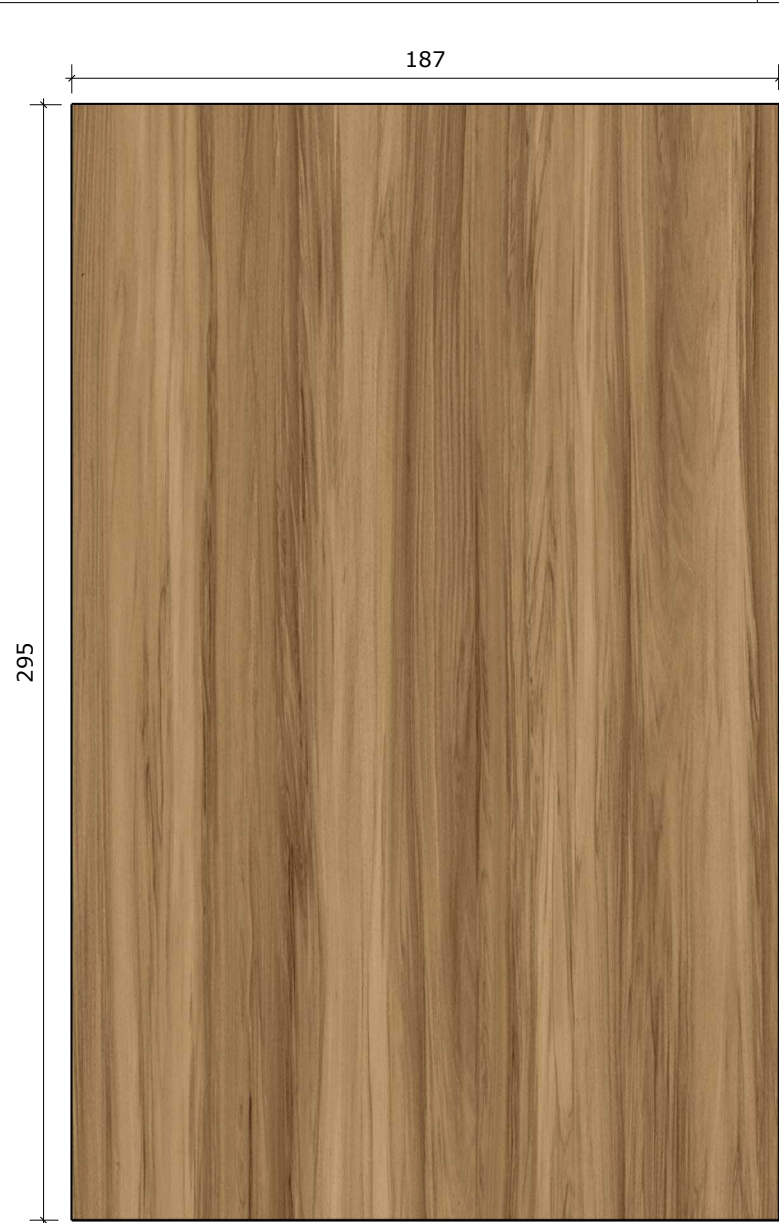


VISTA FRONTAL- PAINEL LATERAL SALA DE ESPERA
ESCALA 1:20

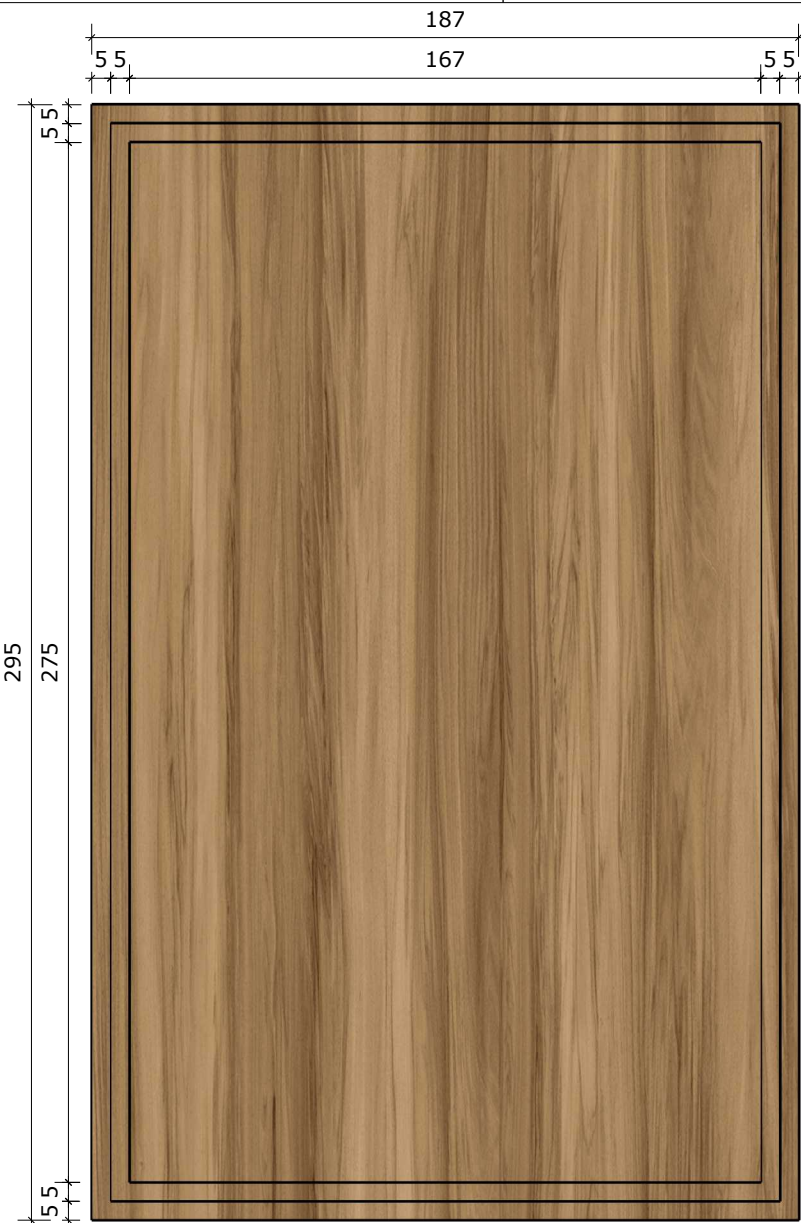

VISTA POSTERIOR- PAINEL LATERAL SALA DE ESPERA
ESCALA 1:20



VISTA LATERAL- PAINEL LATERAL SALA DE ESPERA
ESCALA 1:20

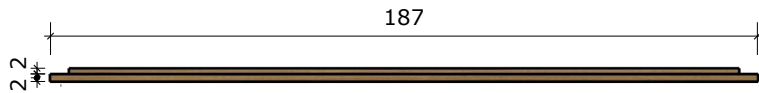

VISTA SUPERIOR- PAINEL LATERAL SALA DE ESPERA
ESCALA 1:20



VISTA 03
ESCALA 1:20

A CONTRATADA SERÁ RESPONSÁVEL
PELA AFERIÇÃO DE TODAS AS MEDIDAS
IN LOCO ANTES DA EXECUÇÃO DO
MOBILIÁRIO NOVO.

A CONTRATADA SERÁ RESPONSÁVEL
PELA AFERIÇÃO DE FUROS E PONTOS
ELÉTRICOS JÁ EXISTENTES IN LOCO.
OS MESMOS DEVEM SER ADEQUADOS
AO MOBILIÁRIO NOVO

MATERIAIS



MDF amadeirado freijó



SEA | SECRETARIA DE ESTADO DA ADMINISTRAÇÃO

PROJETO ARQUITETÔNICO | DETALHAMENTO MOBILIÁRIO - SEPLAN

DATA 26/05/2026

DESENHO: MARIA LUÍSA VIEIRA MACHADO