


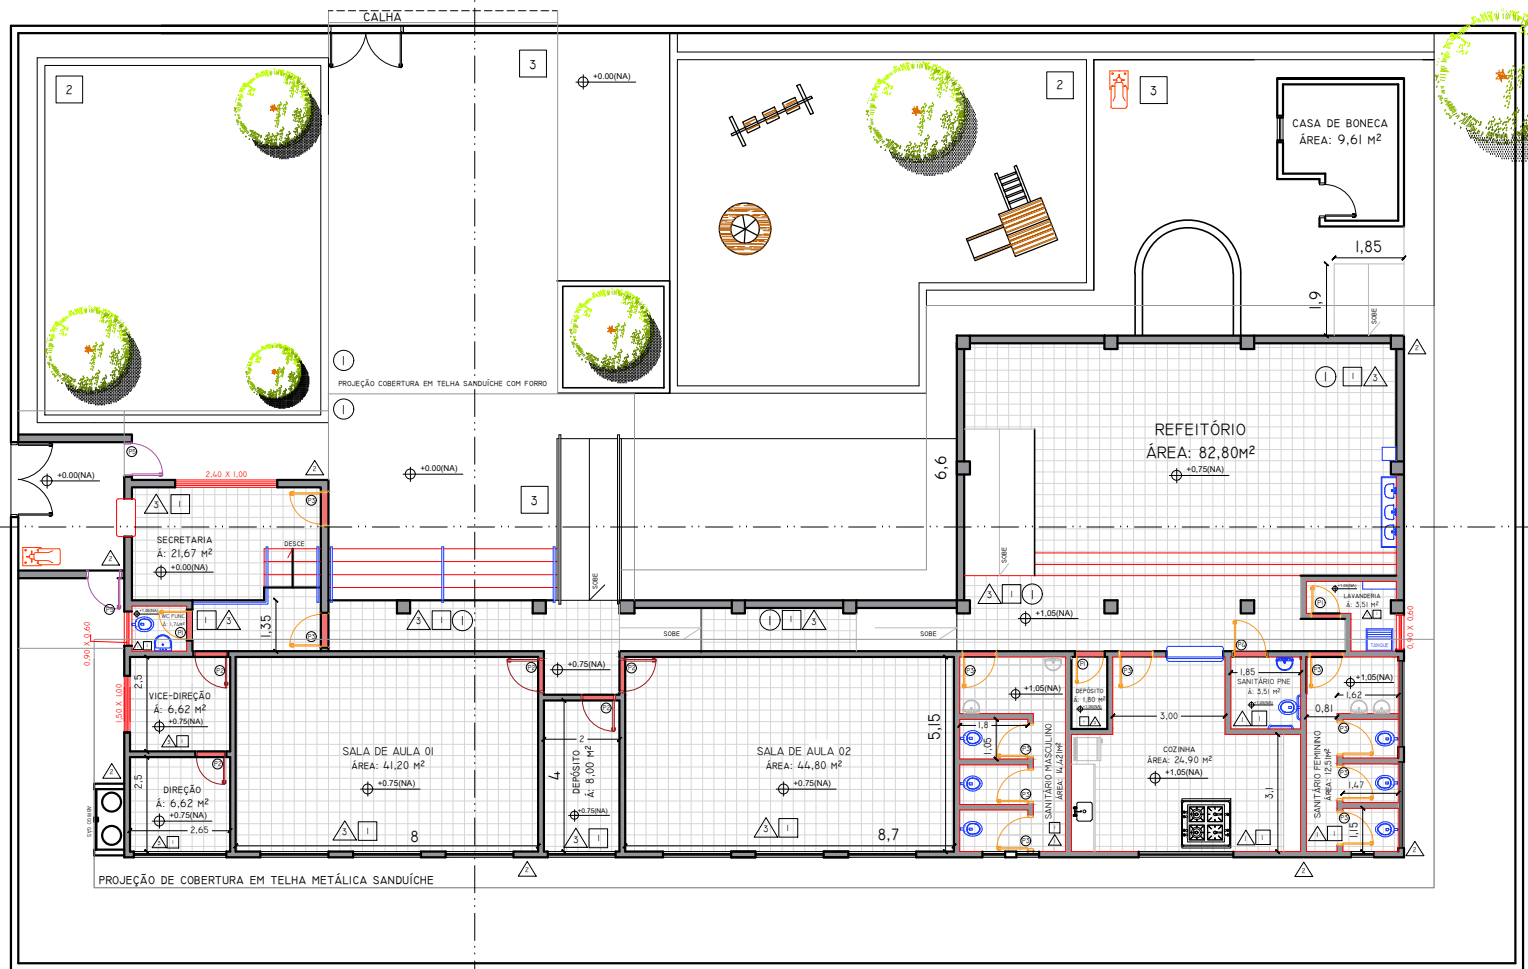

PLANTA BAIXA - PAVIMENTO TÉRREO
RELAÇÃO À CONSTRUIR
ESC 1:200

LEGENDA:

- NOVOS ELEMENTOS
- INSTALAÇÃO/TROCA DE AZULEJO
- SOLEIRAS NOVAS
- ESQUADRIA DE MADEIRA
- ESQUADRIA DE ALUMÍNIO
- PORTÃO EM GRADIL

1	REVESTIMENTO DE PISO CERÂMICO 30x30CM OU 40x40CM.
2	AREIA PARGUE.
3	PISO EM CONCRETO.
1	TELHA SANDUÍCHE COM FORRO
1	REVESTIMENTO DE PAREDE COM AZULEJO CERÂMICO BRANCO, NAS MEDIDAS DE 15x15 CM, ATÉ A ALTURA DO TETO.
2	REVESTIMENTO DE PAREDE EXTERNA COM PINTURA EM TINTA ACRÍLICA, COM BARRADO EM TINTA LÁTEX ATÉ A ALTURA DE 1,00 M, COM A DEFINIR.
3	REVESTIMENTO DE PAREDE INTERNA EM MASSA CORRIDA, COM PINTURA EM TINTA ACRÍLICA, COM BARRADO EM TINTA LÁTEX ATÉ A ALTURA DE 1,00 M, COM A DEFINIR.

PREFEITURA DO MUNICÍPIO DE ITATIBA

SECRETARIA DE OBRAS E SERVIÇOS PÚBLICOS
AVENIDA LUCIANO CONSOLINE, Nº 600, JARDIM DE LUCCA, ITATIBA - SP, CEP 13253-205

ASSUNTO: REFORMA E AMPLIAÇÃO DO CEMEI "TICO-TICO"		FOLHA	02
LOCAL: Rua João Rampasso, s/nº, Jardim Harmonia, CEP 13.253-501		REVISÃO 01	JUN/2026
Processo: 7804/2023	AUTORIA DO NOVO LAYOUT: Departamento de Obras Escolares	DESENHO: Departamento de Obras Escolares	
DATA: JUN/2026	ESCALA: 1:200		

