


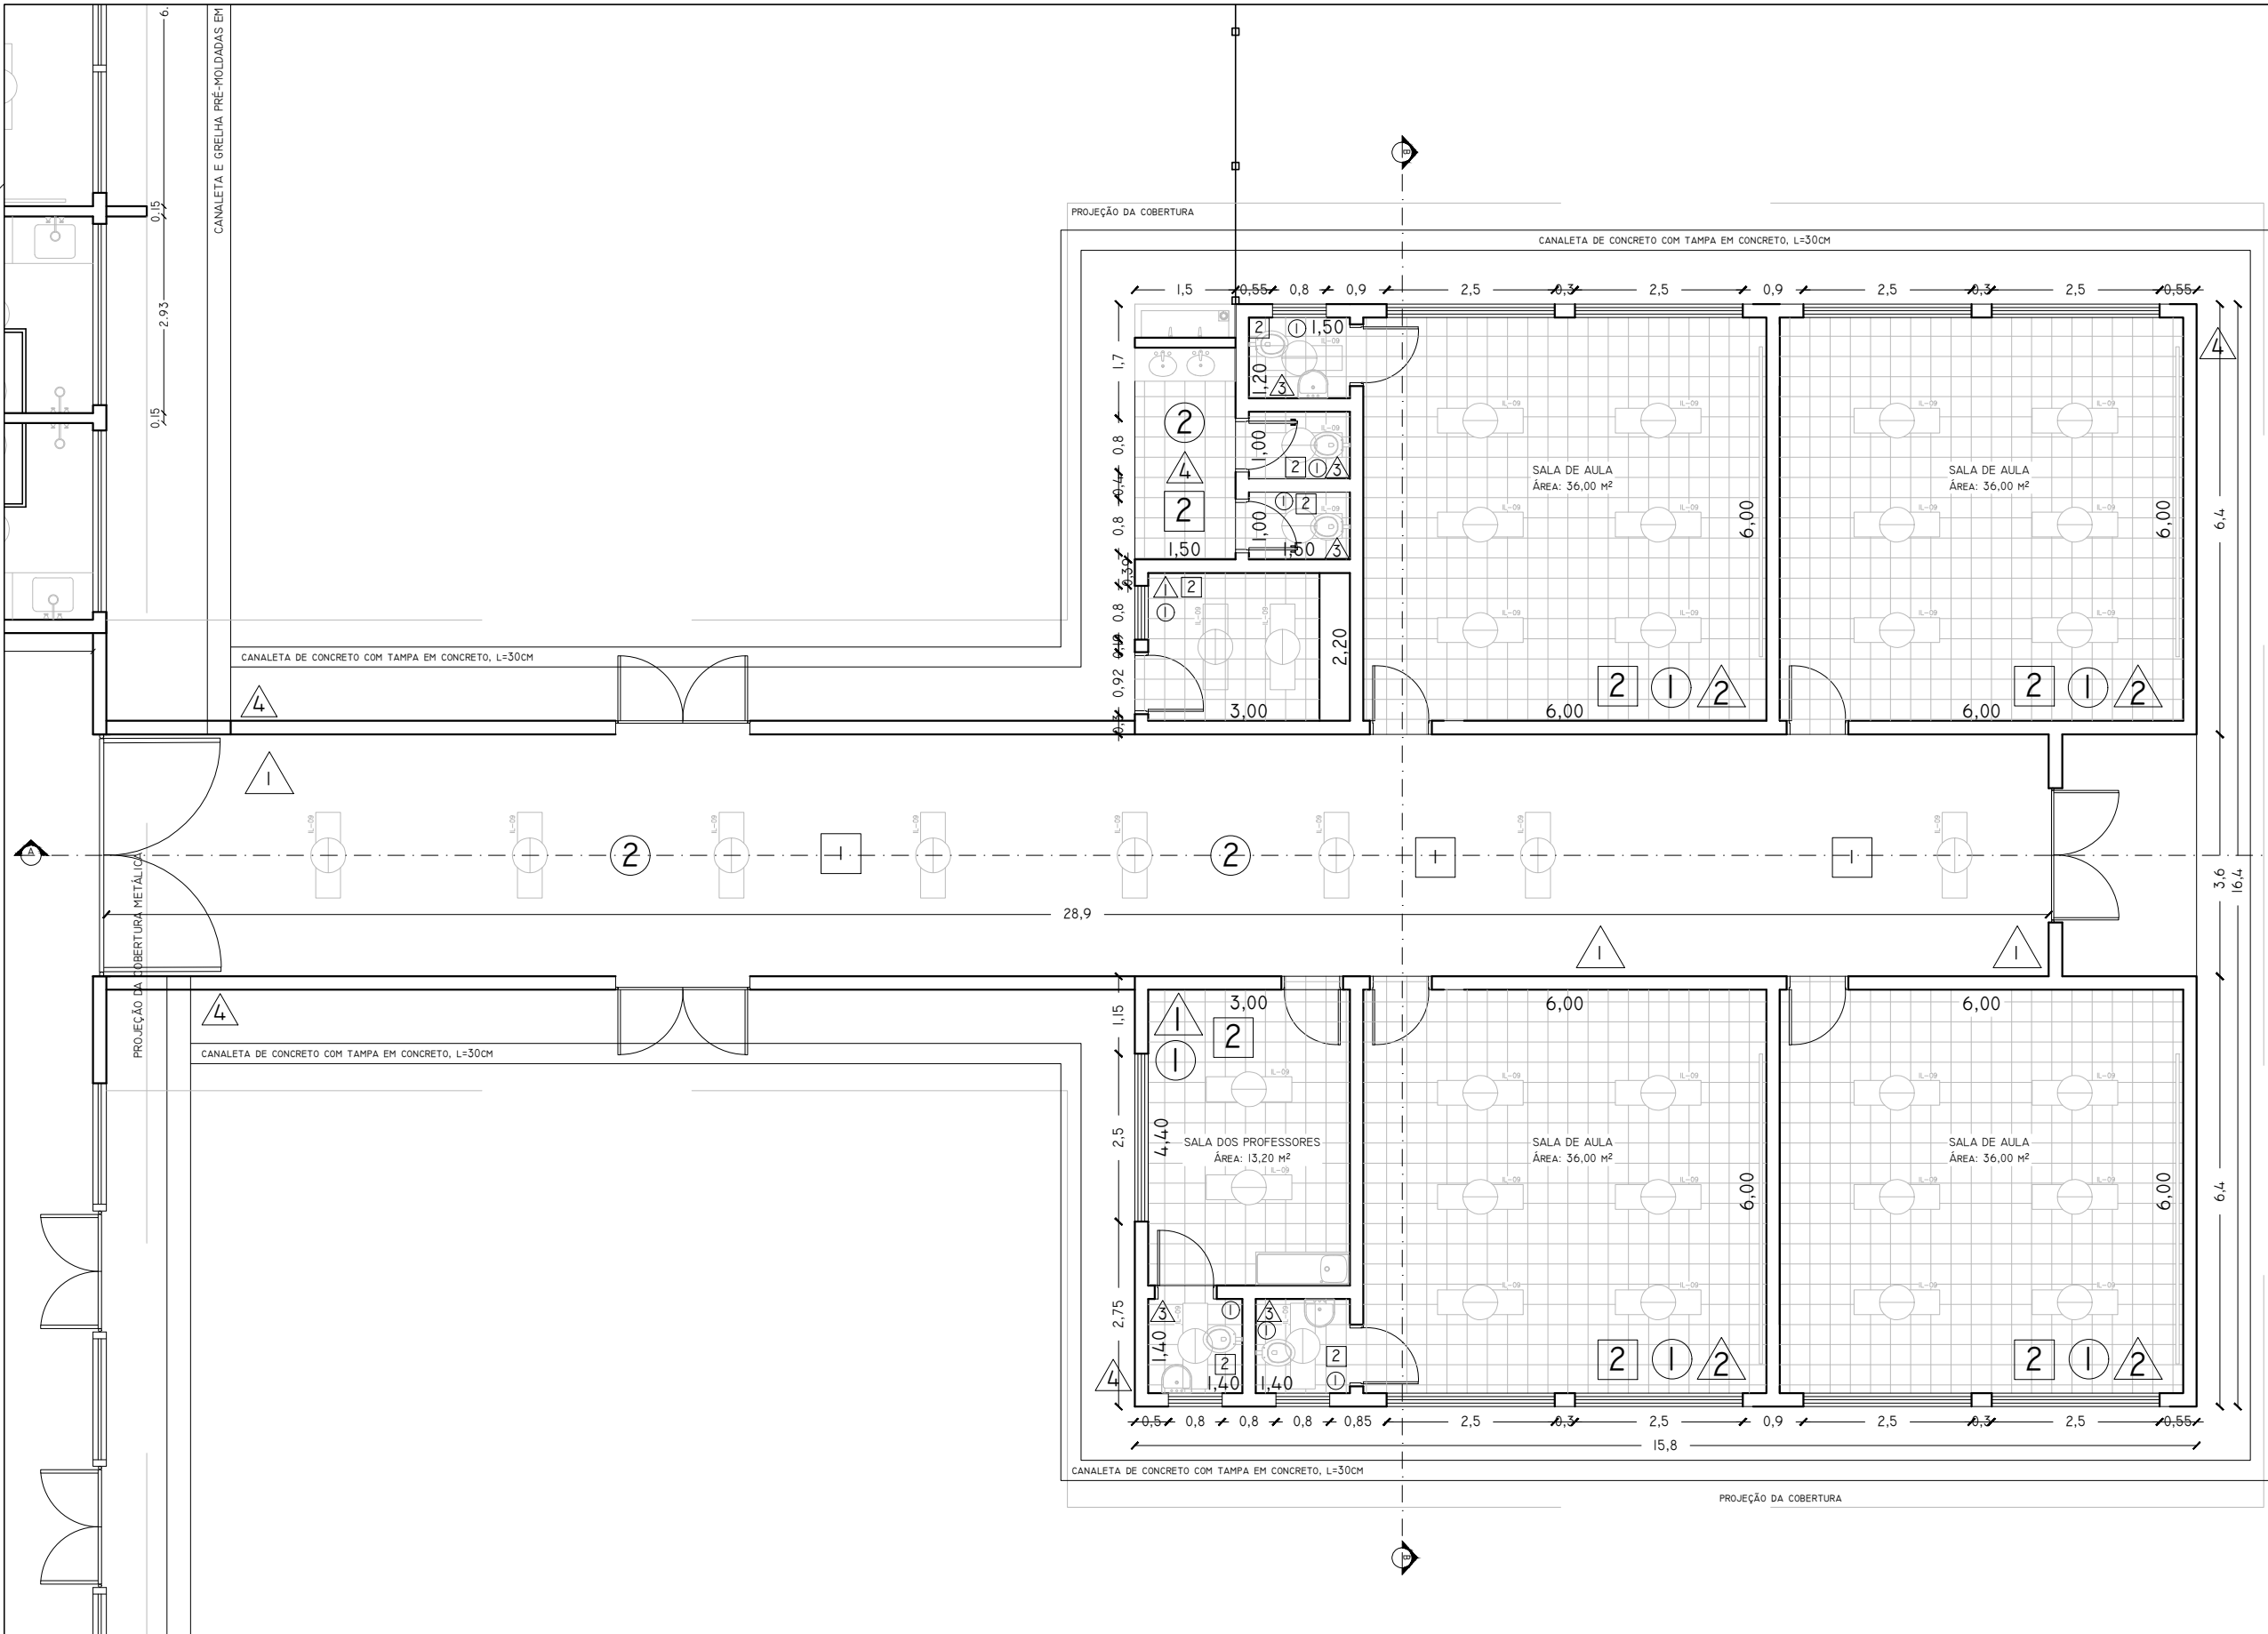

- LEGENDA
- 1 REVESTIMENTO DE PAREDE INTERNA EM GESSO COM APLICAÇÃO DE TINTA ESMALTE NA COR AZUL SERENO ATÉ 1,00 M E DE TINTA ACRILICA BRANCA ATÉ A LAJE.
 - 2 REVESTIMENTO DE PAREDE INTERNA EM EMBOÇO COM APLICAÇÃO DE AZULEJOS BRANCOS ATÉ A ALTURA DE 1,00M E REVESTIMENTO DE GESSO COM PINTURA EM TINTA ACRILICA NA COR BRANCA ATÉ A LAJE.
 - 3 REVESTIMENTO DE PAREDE INTERNA EM AZULEJOS BRANCOS ATÉ A ALTURA DA LAJE.
 - 4 REVESTIMENTO DE PAREDE EXTERNA EM ARGAMASSA COM APLICAÇÃO DE TINTA ACRILICA NA COR AZUL OCEANO ATÉ H = 1,00 M E NA COR AZUL SERENO ATÉ A COBERTURA
 - 1 REVESTIMENTO PARA LAJE EM ARGAMASSA FINALIZADA COM REBOCO, COM APLICAÇÃO DE TINTA ACRILICA NA COR BRANCA
 - 2 TETO SEM LAJE OU FORRO, VISÃO DIRETA DO TELHAMENTO
 - 1 REVESTIMENTO DE PISO DE ALTA RESISTÊNCIA - GRANILITE TIPO MÉDIO/ POLIDO COM APLICAÇÃO DE RESINA ACRILICA
 - 2 REVESTIMENTO DE PISO CERÂMICO NA COR CINZA ASSENTADO COM ARGAMASSA COLANTE INDUSTRIALIZADA

PLANTA BAIXA

AMPLIAÇÃO PREDIAL
ESC 1 : 100

PREFEITURA DO MUNICIPIO DE ITATIBA

Secretaria de Educação

Av. Luciano Consoline, nº 600 - Bairro do Engenho - Itatiba/SP - Cep 13.253-205 - Fone 3183-0678 - www.itatiba.sp.gov.br



ASSUNTO: Projeto de ampliação do CEMEI "Joaquim Pires de Toledo"
Rod. Alkindar Monteiro Junqueira, Km 32, Bairro dos Pires

PREFEITO MUNICIPAL

THOMÁS ANTONIO CAPELETTO DE OLIVEIRA

ARQUIVO: Pires_Completo

REVISÃO

06/2026

ESCALA:

1: 100

Secretária:

SUELI DE MORAES TUON

Encarregado do DOE:

ENG.a ANDREA CRUZ SANFINS

DESENHO:

DOE

FOLHA

1