



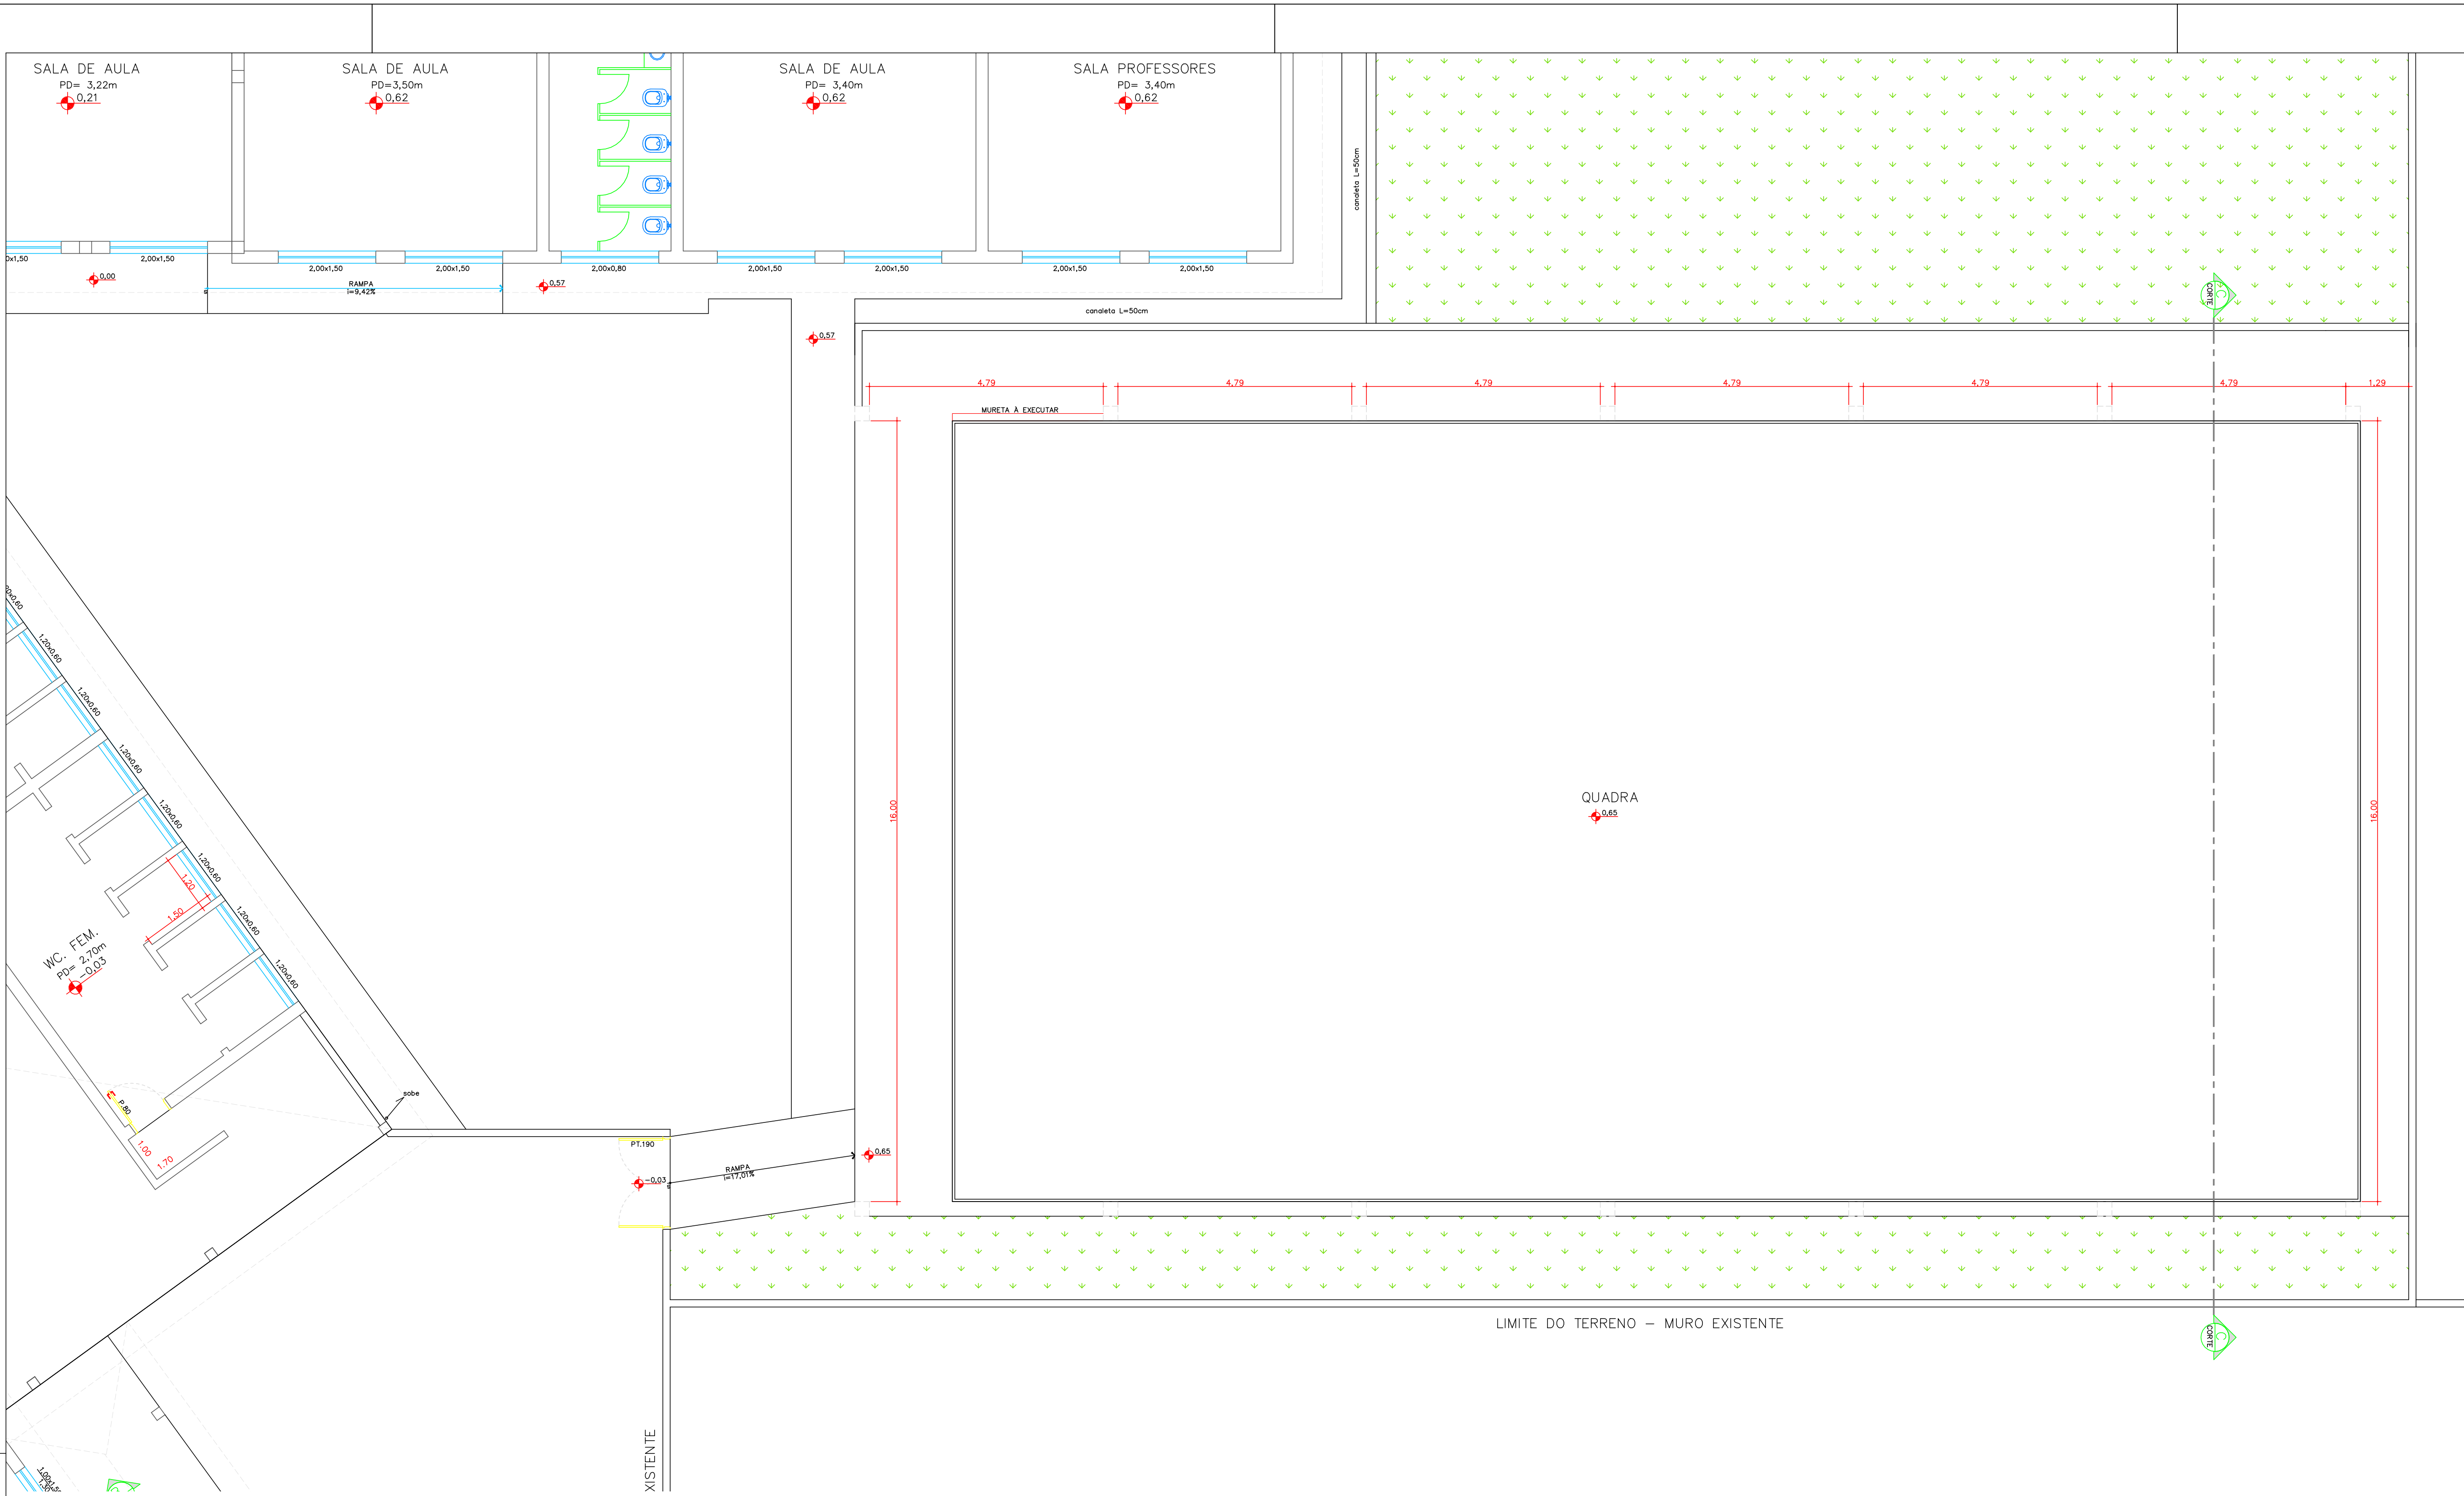

PLANTA BAIXA
BLOCO D - QUADRA COBERTA
ESCALA 1:100

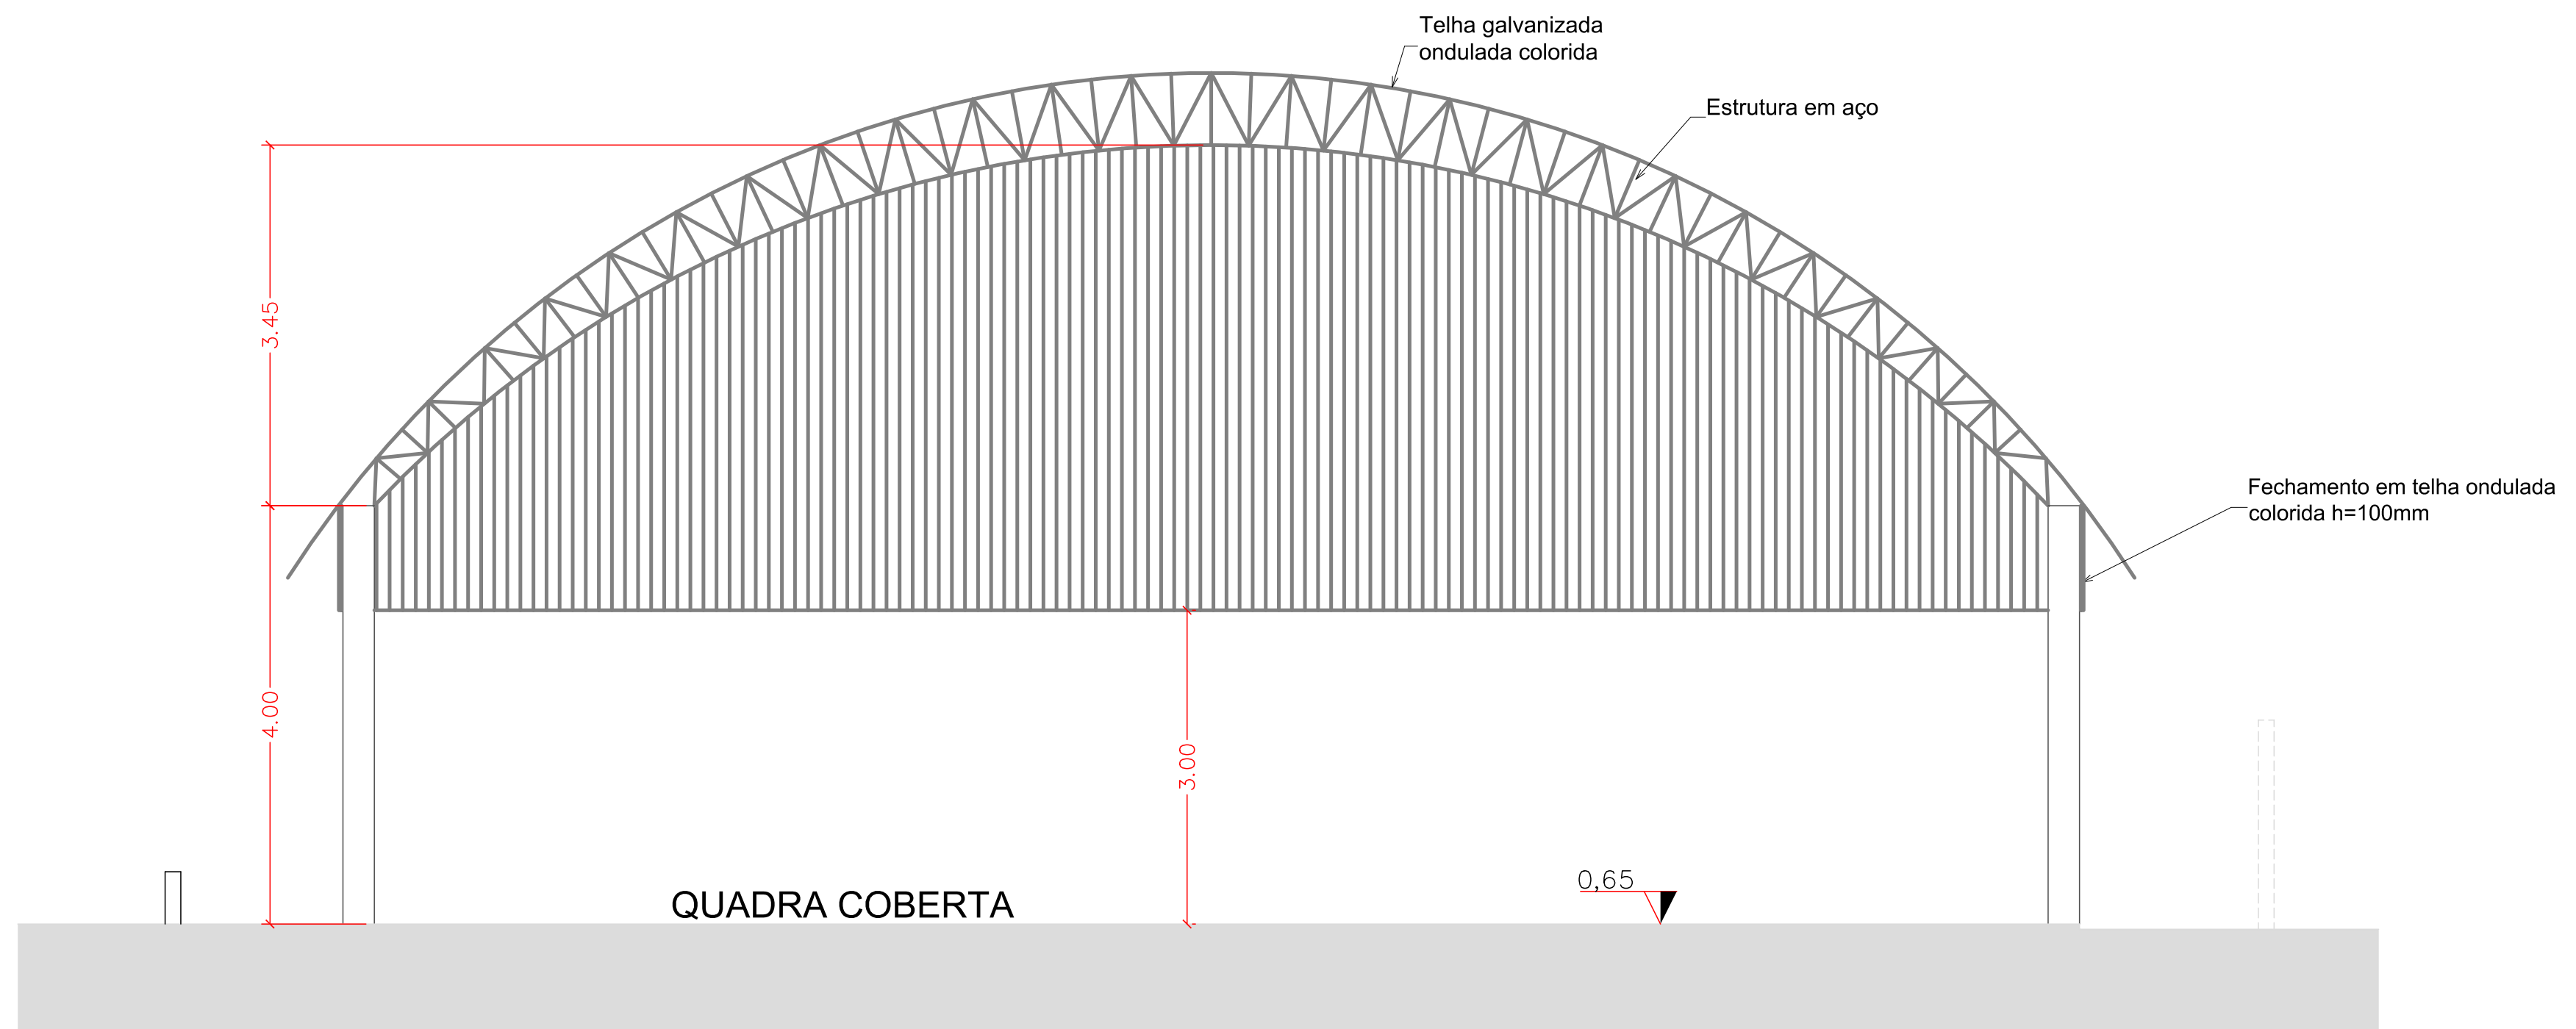

CORTE CC
BLOCO D - QUADRA COBERTA
ESCALA 1:75

Responsável Técnico
João Paulo Zerbiniati - CREA 506.926.344-0

Responsável Pelo Uso
PREFEITURA MUNICIPAL DE MONTE ALTO

PROJETO DE REFORMA - EMEB PROF. NORIVAL MENDES

PLANTA BAIXA/ CORTE BLOCO D - QUADRA COBERTA

Ocupação: E-1 ESCOLA EM GERAL

Local: AV. MOYSES BAHDUR, Nº 20 - JD. BELA VISTA, MONTE ALTO/SP

PROPRIETÁRIO: PREFEITURA MUNICIPAL DE MONTE ALTO

RESPONSÁVEL TÉCNICO: Engº JOÃO PAULO ZERBINATI CREA: 506.926.344-0

ÁREA EXISTENTE: 2.624,67 m² ÁREA CONST.: 0,00m² ÁREA TOTAL: 2.624,67 m²

DESENHISTA: LETÍCIA BORGES ESCALA: Indicada DATA: JULHO/2025

04/05