



LEGENDA


- Calçada de concreto armado, moldado "in loco", e = 8 cm
- Calçada em concreto simples com controle de fck= 20MPa, e = 6 cm
- Calçamento existente
- Edificações

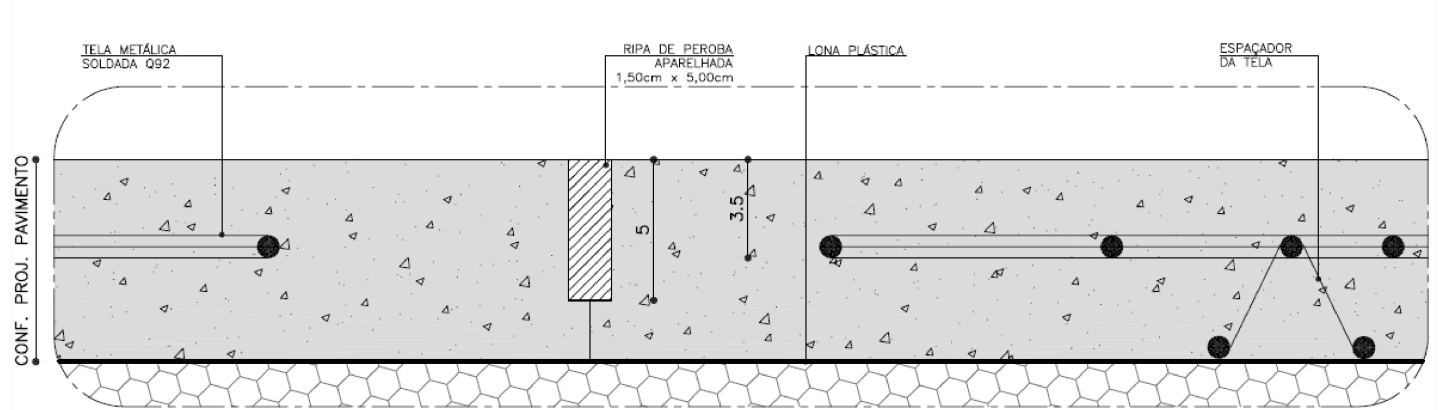

DETALHE 01
SEM ESCALA

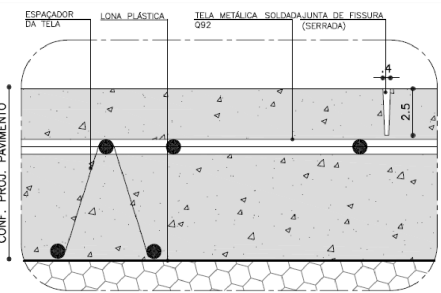

DETALHE 02
SEM ESCALA

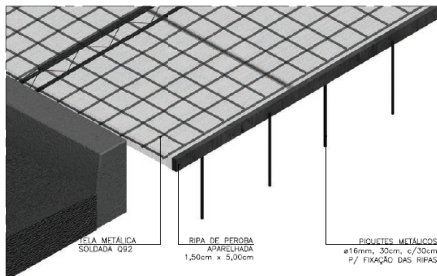


MODELO TRIDIMENSIONAL
SEM ESCALA




POSITIONAMENTO DAS JUNTAS DE CONSTRUÇÃO
SEM ESCALA

NOTA:
Locar as barras de transferência e ajustar as ripas de peroba a cada 6 m.
As juntas de construção devem formar os painéis que serão posteriormente subdivididos em 5 juntas serradas distantes 1,20 m entre elas.

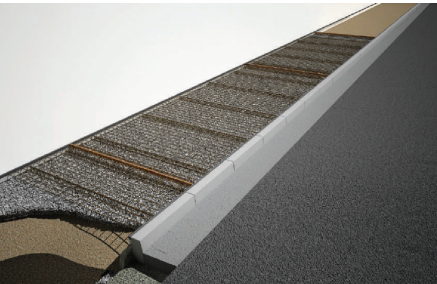


POSITIONAMENTO DAS TELAS SOLDADAS
SEM ESCALA

NOTA:
Posicionamento das telas, em toda a largura do pavimento, sobreposta aos espaçadores, conforme detalhe 04 da prancha do projeto padrão.

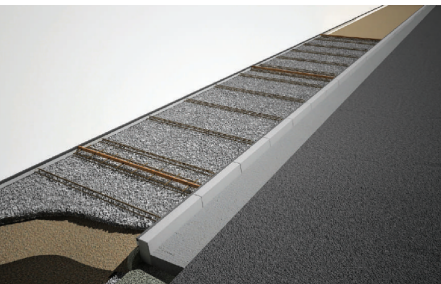

POSITIONAMENTO DOS ESPAÇADORES
SEM ESCALA

NOTA:
Locar os espaçadores, entre 1,00 a 1,20 m, no sentido transversal da calçadas, com objetivo de suportar o painel de tela soldada Q92.

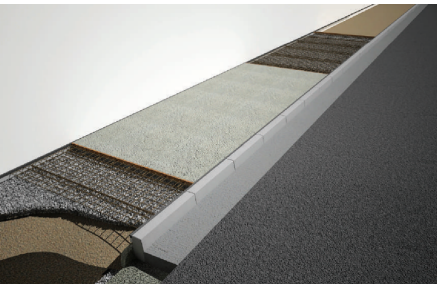

LANÇAMENTO DO CONCRETO
SEM ESCALA

NOTA:
Lançamento de concreto de cimento Portland, fck=20MPa, em toda a extensão do painel, com espalhamento através de régua de madeira ou metálicas, tomando-se o cuidado de espalhar o mesmo de forma homogênea, não permitindo-se abaulamentos ou depressões.

Responsável Técnico
João Paulo Zerbinatti - CREA 506.926.344-0

Responsável Pelo Uso
PREFEITURA MUNICIPAL DE MONTE ALTO

PROJETO DE PAVIMENTAÇÃO DAS CALÇADAS ENTRE RUAS DELFINO AUGUSTO, JOÃO BATISTA VRECH E FRANCISCO BUCK FERREIRA

01/01



Locais: RUA DELFINO AUGUSTO, VERA CRUZ - MONTE ALTO/SP
RUA JOÃO BATISTA VRECH, VERA CRUZ - MONTE ALTO/SP
FRANCISCO BUCK FERREIRA, VERA CRUZ - MONTE ALTO/SP

PROPRIETÁRIO: PREFEITURA MUNICIPAL DE MONTE ALTO/SP

RESPONSÁVEL TÉCNICO: Engº JOÃO PAULO ZERBINATTI

CREA: 506.926.344-0

DESENHISTA: LETÍCIA BORGES

ESCALA: Indicada

DATA: NOVEMBRO/2025

PLANTA BAIXA - PAVIMENTAÇÃO
ESCALA 1:100