





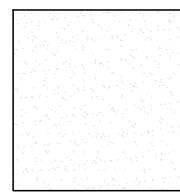
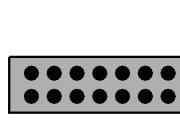





PLANTA BAIXA SUB SOLO
Escala 1 / 150

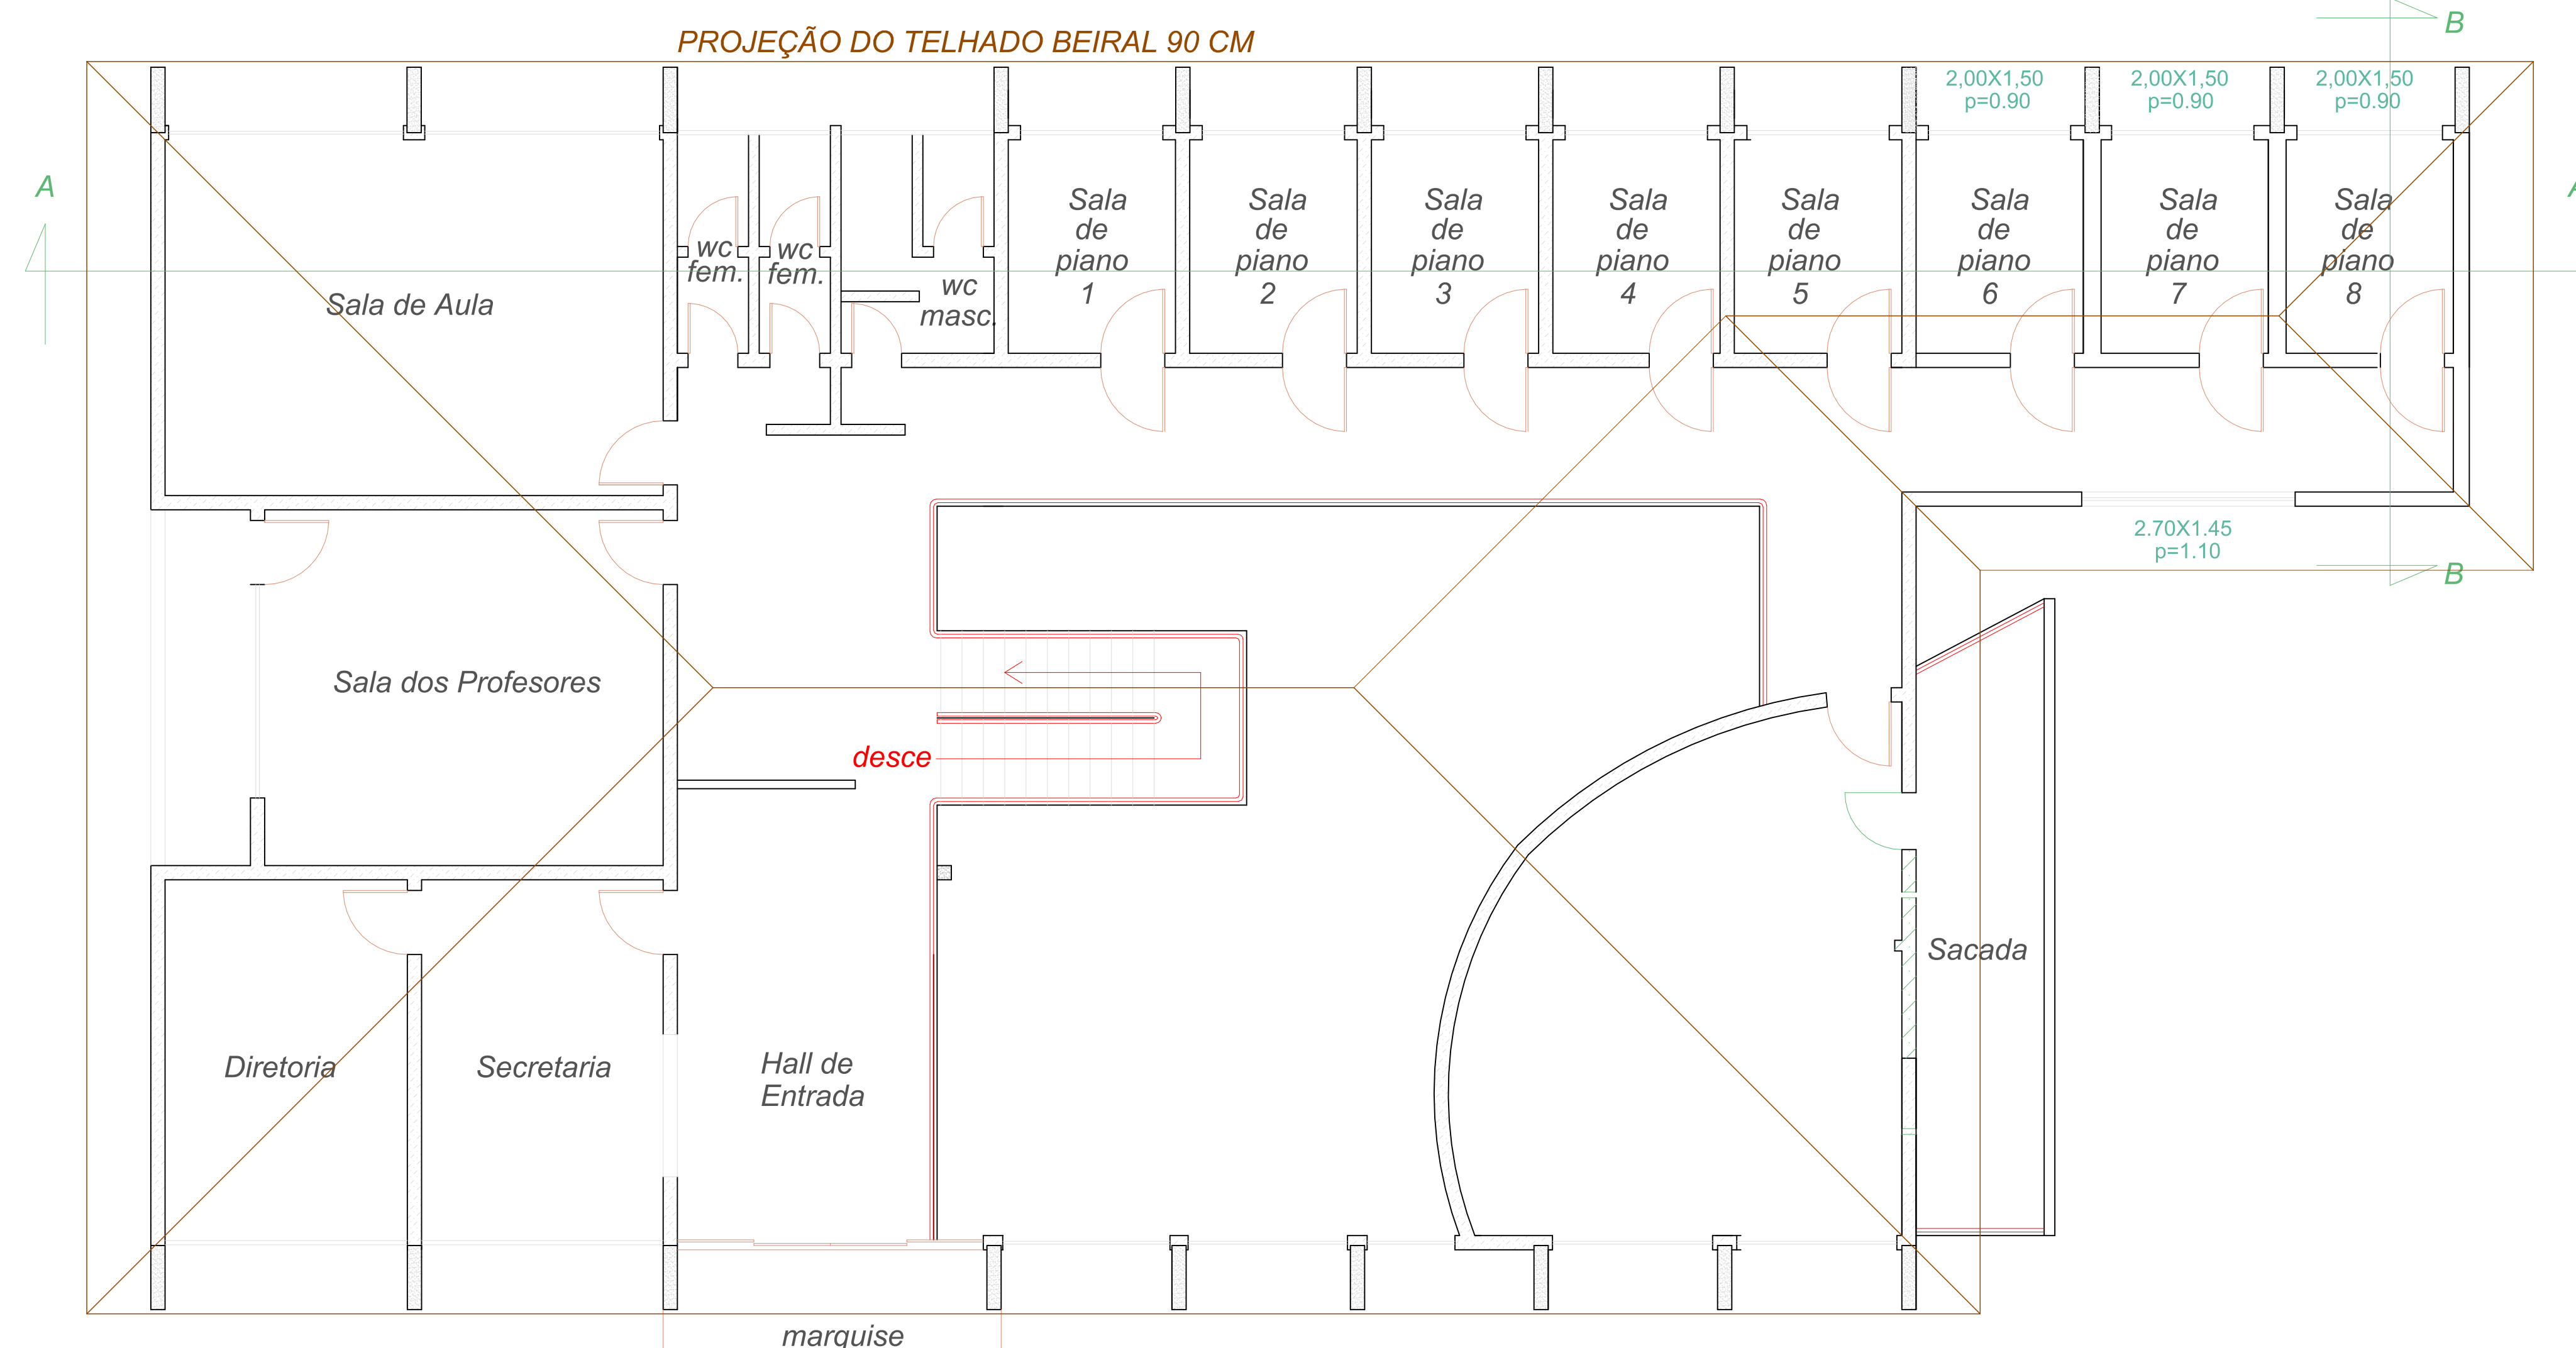


PLANTA BAIXA TERREO
Escala 1 / 150

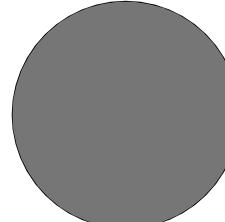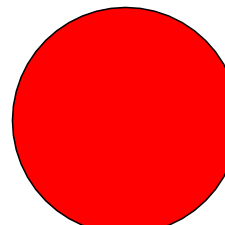LEGENDA

-  Ponto de reforço existente.
-  Ponto de reforço a executar
-  Piso de concreto com requadro
-  Piso Granilite
-  Grelha pré-moldada em concreto, 79,5 x 24,5 x 8 cm.
-  Tubo de PVC rígido branco PxB, linha esgoto série normal, DN= 200 mm
-  Sentido do fluxo das águas pluviais

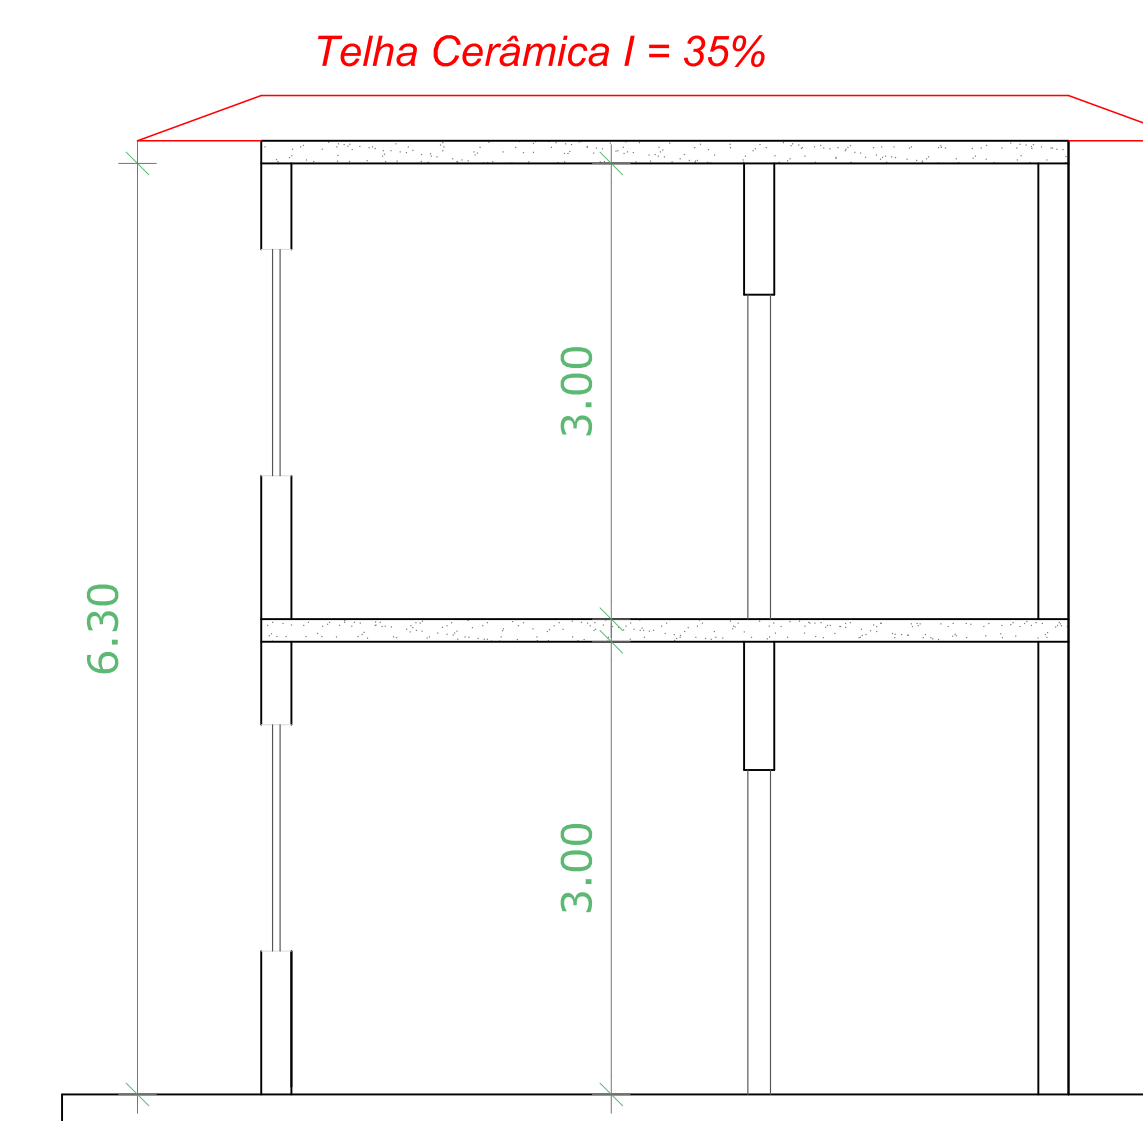

CORTE BB
Escala 1 / 200

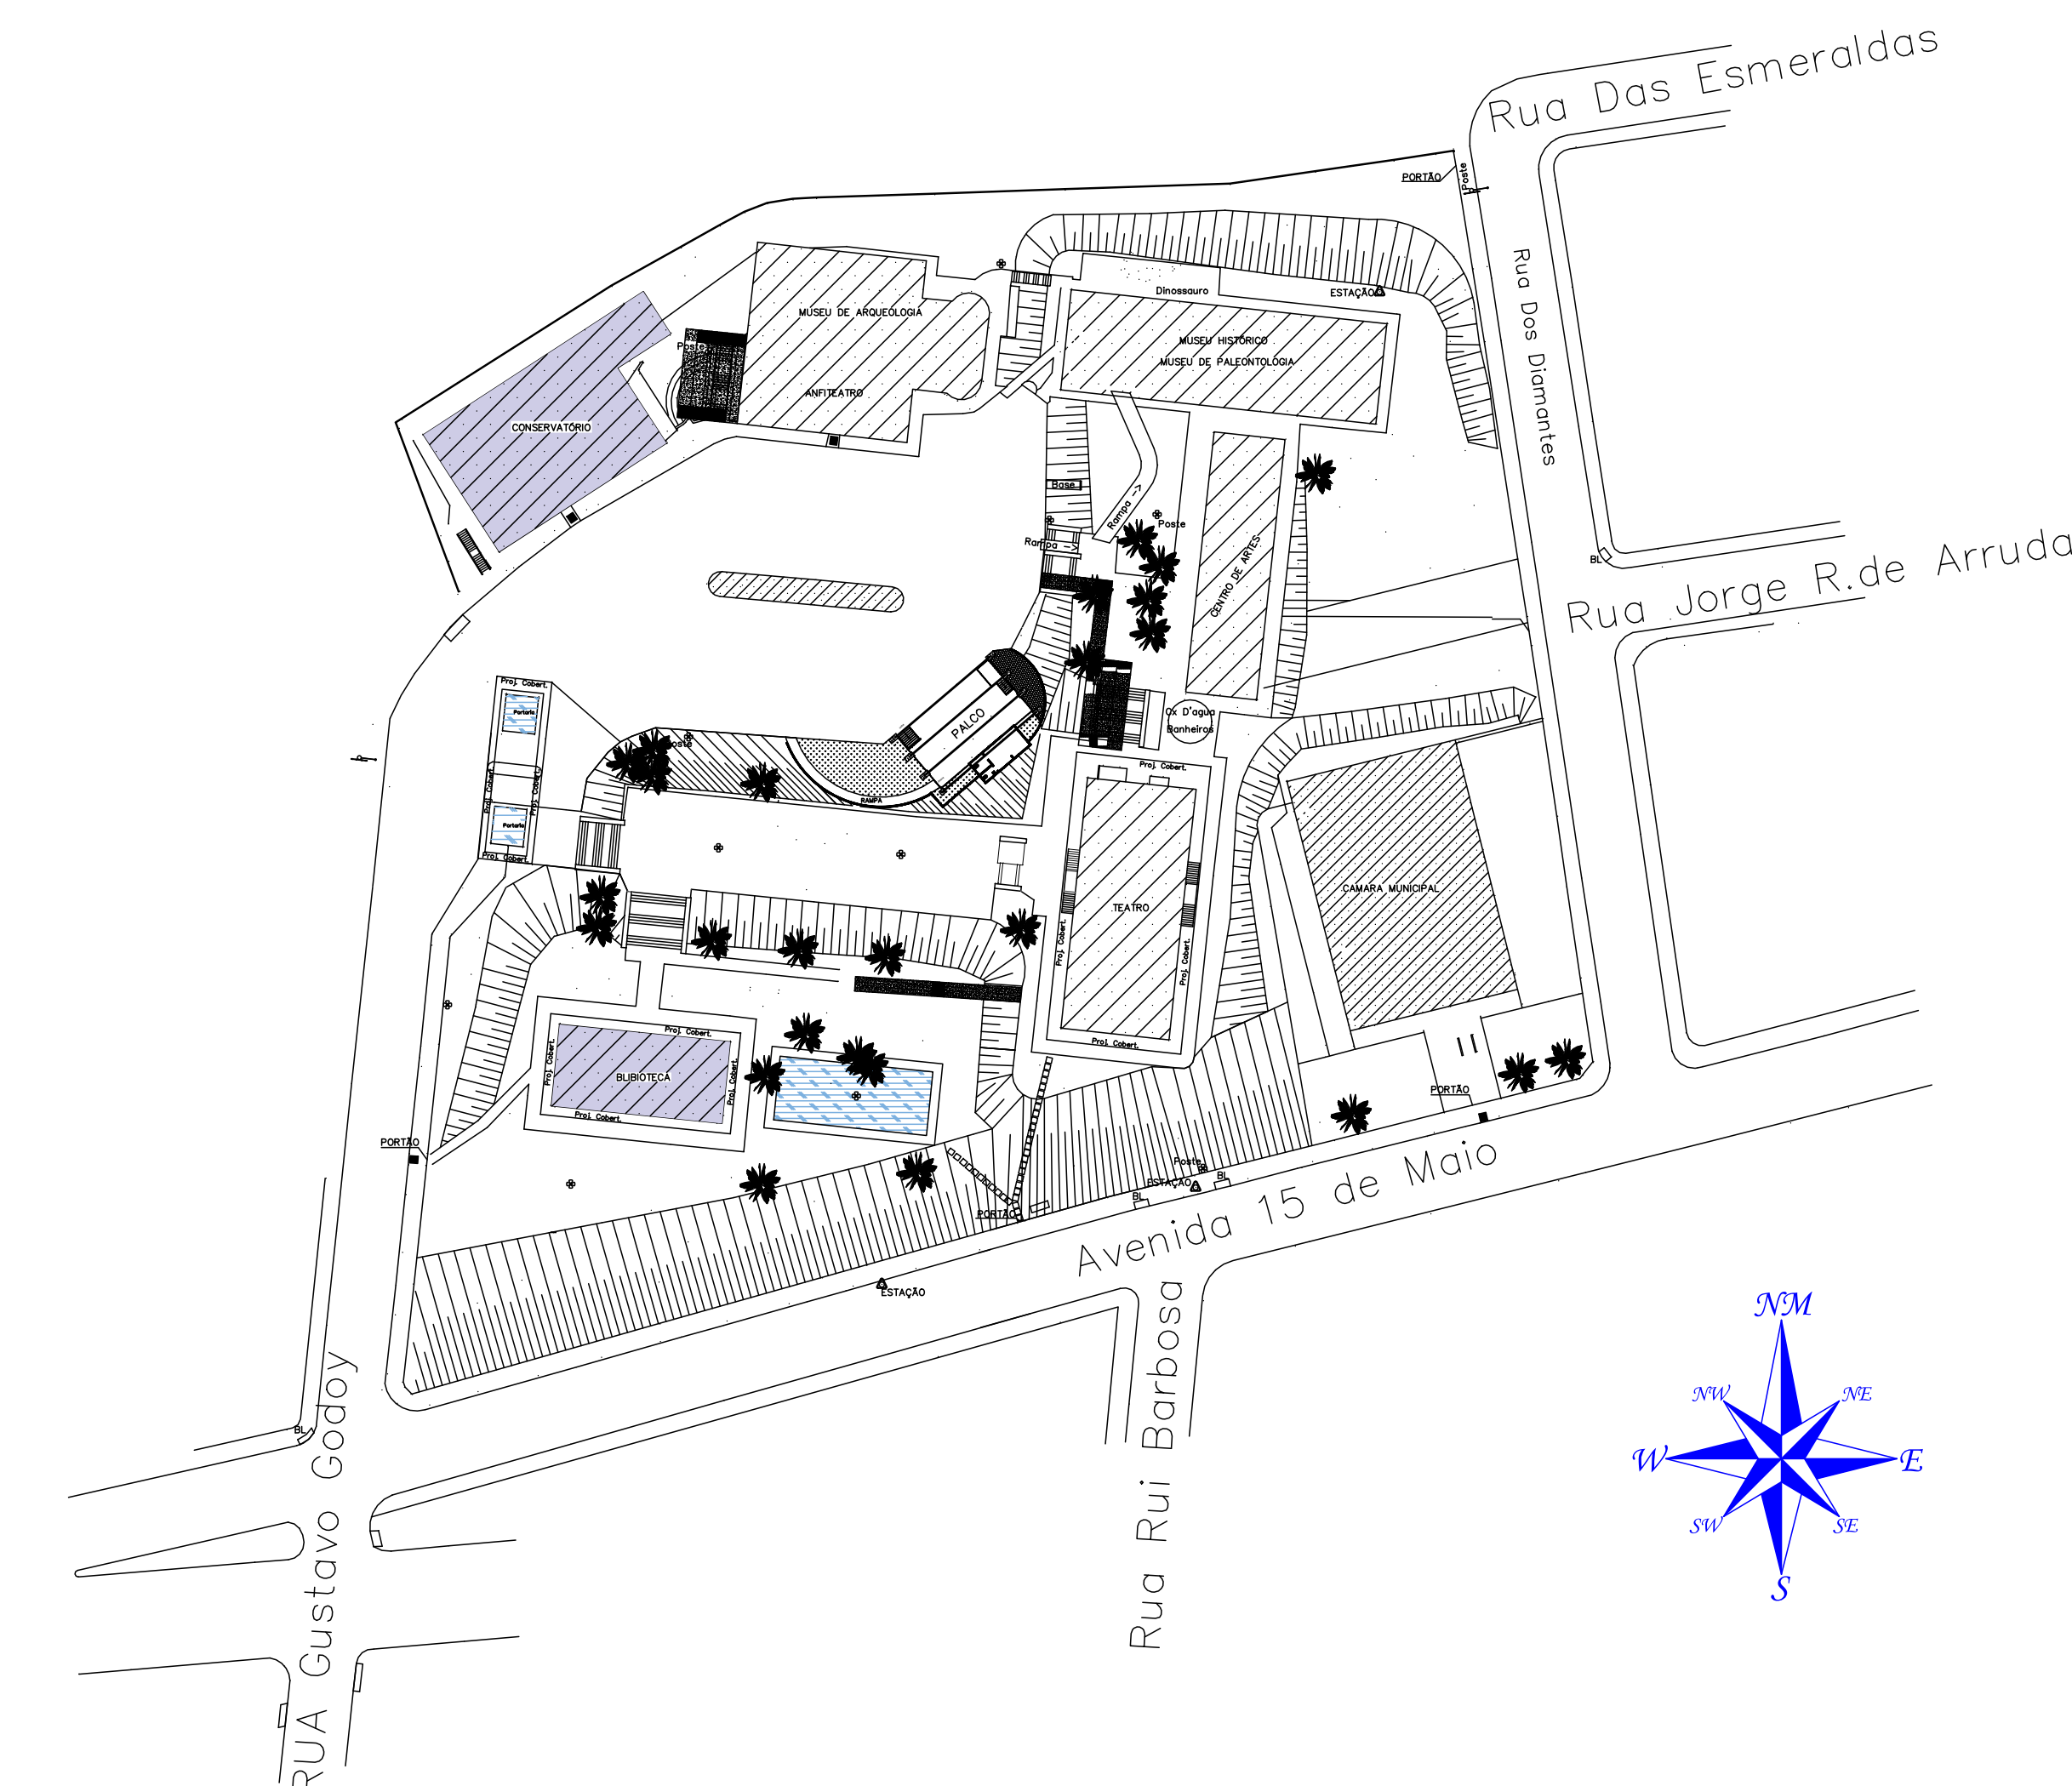

IMPLANTAÇÃO
Sem Escala

Responsável Técnico
João Paulo Zerbini - CREA 506.926.344-0

Responsável Pelo Uso
PREFEITURA MUNICIPAL DE MONTE ALTO



Projeto Pontos de Reforço Estrutural e Drenagem
Ocupação: CONSERVATÓRIO MUSICAL MAESTRO MÁRIO VENERI
Local: Praça do Centenário, S/N, Centro, Monte Alto - SP
PROPRIETÁRIO: PREFEITURA MUNICIPAL DE MONTE ALTO/SP
RESPONSÁVEL TÉCNICO: Engº JOÃO PAULO ZERBINATI - CREA: 506.926.344-0
ÁREA EXISTENTE: ÁREA APLICADA: 00,00 m² ÁREA TOTAL: 00,00 m²
DESENHISTA: ESCALA: Indica DATA: ABRIL/2026