



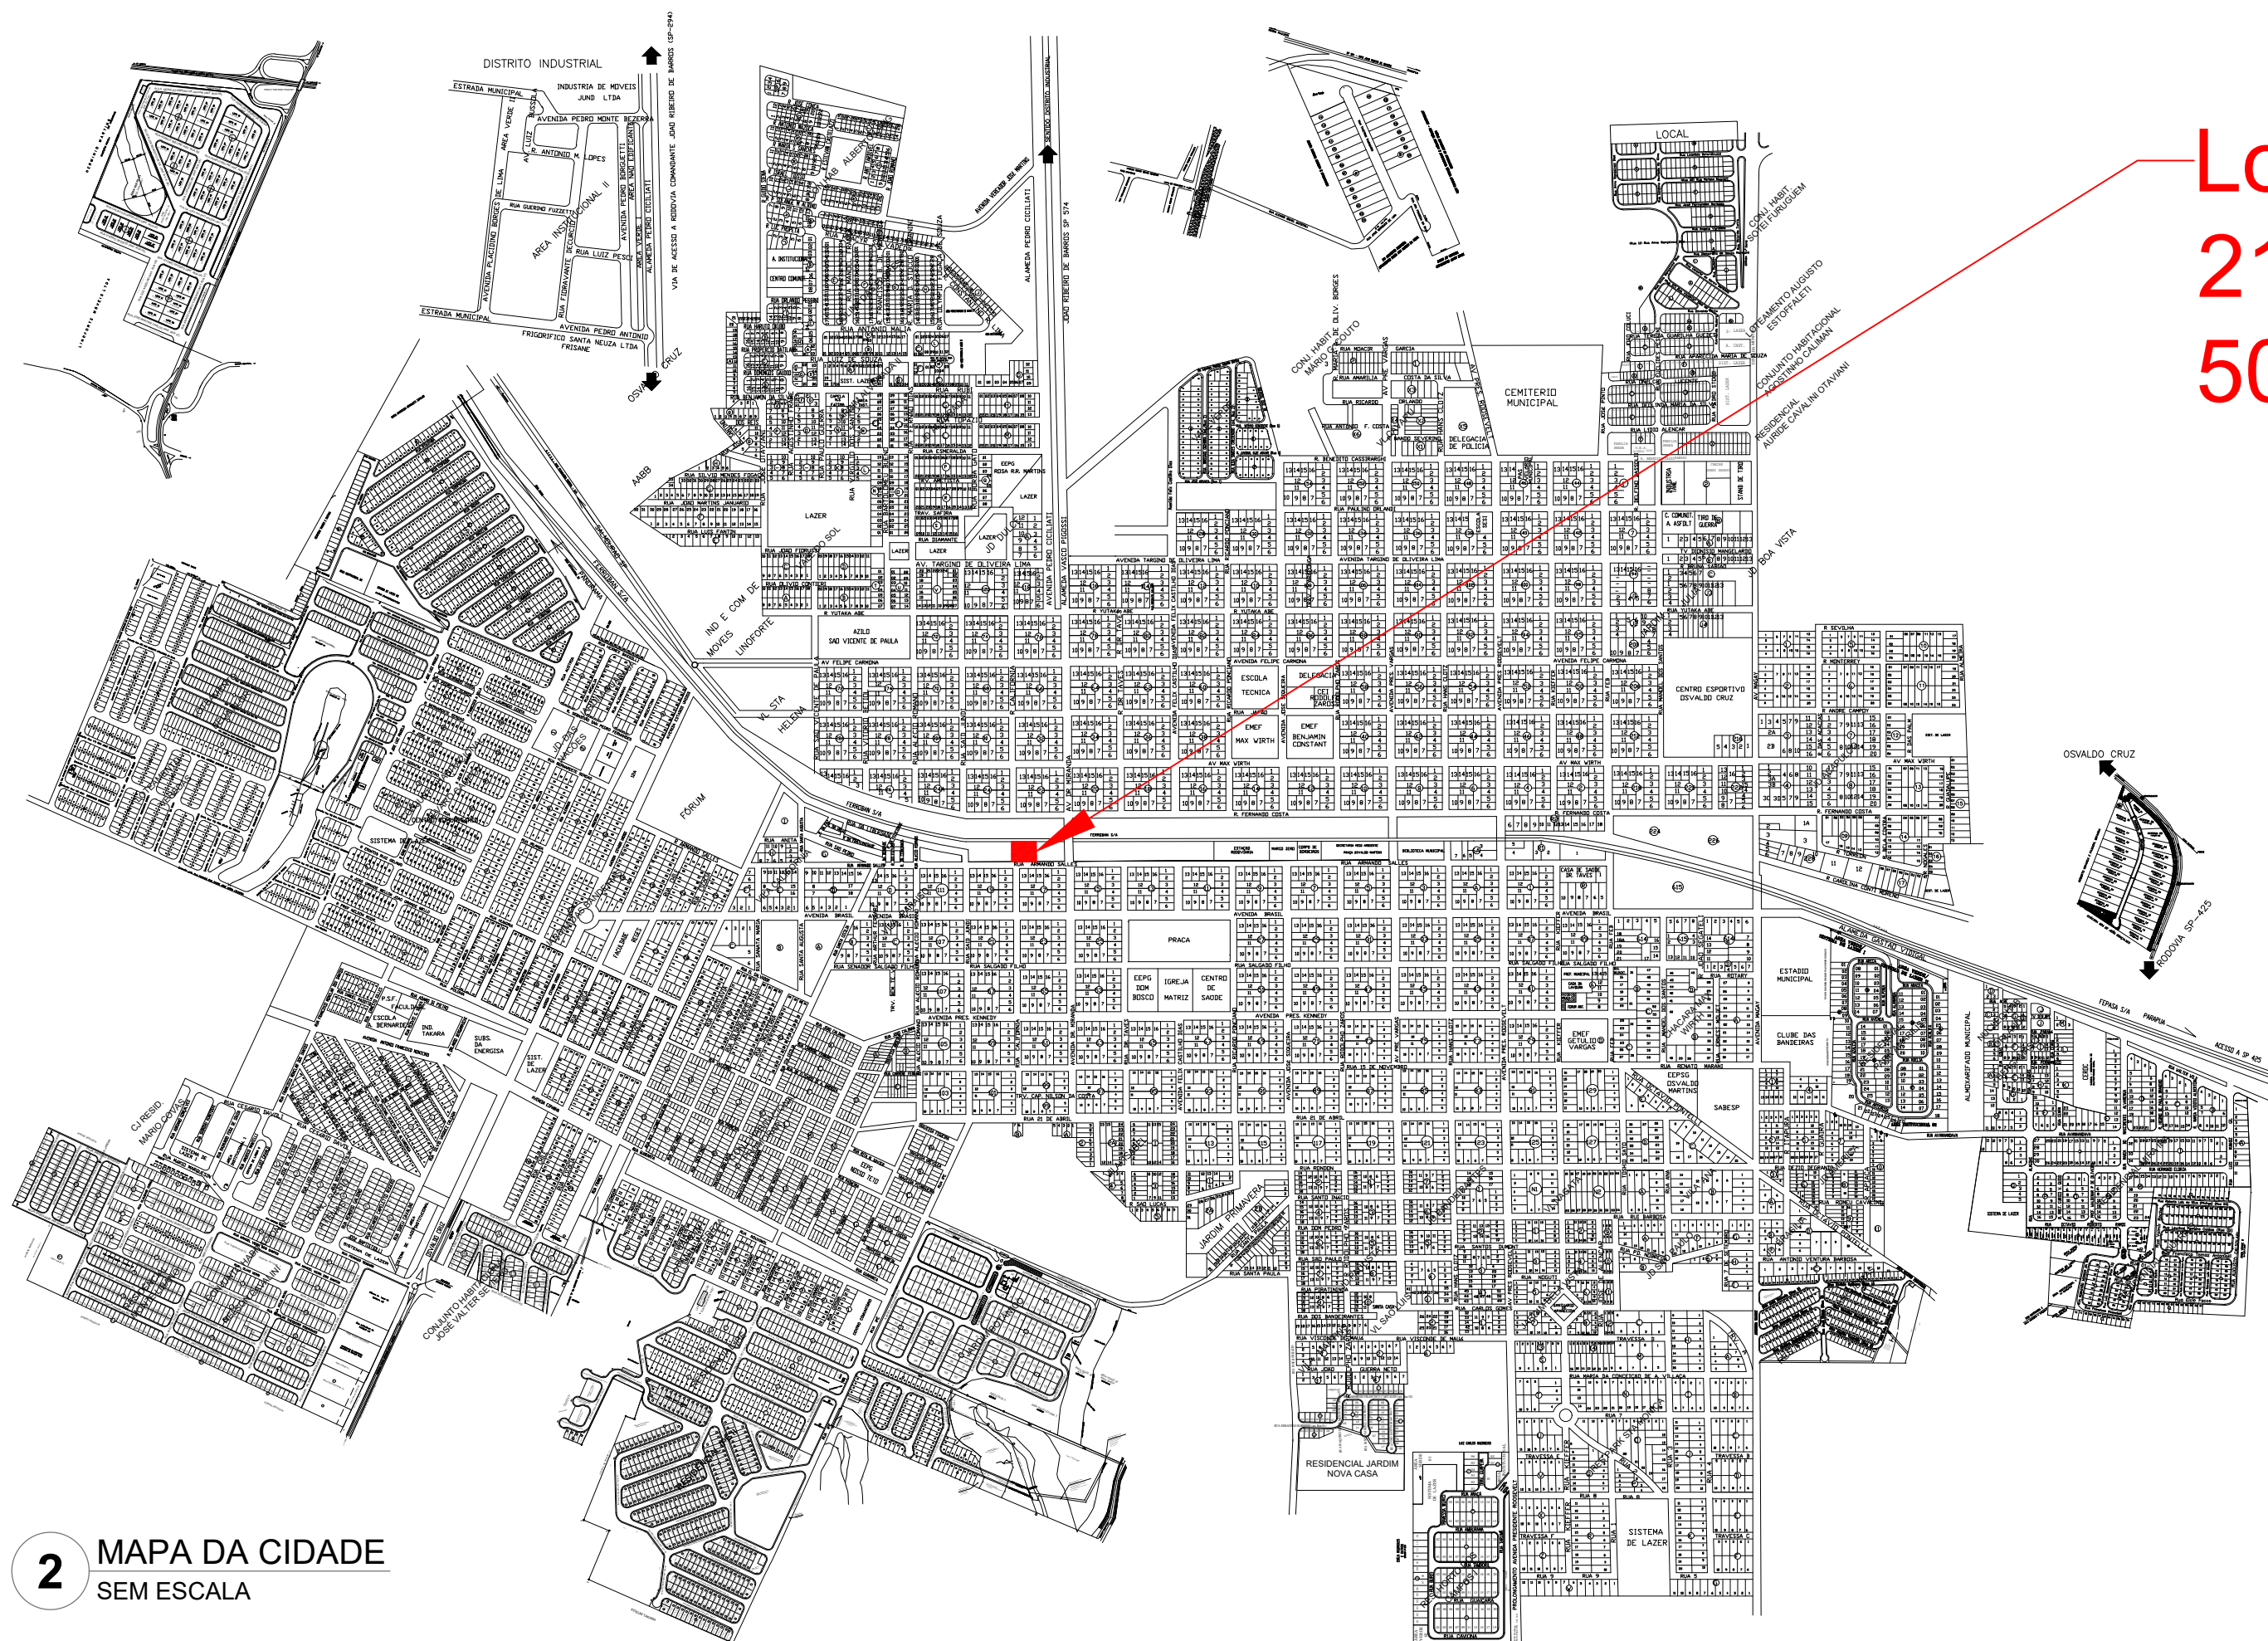

2 MAPA DA CIDADE
SEM ESCALA

Local da obra
21°47'38.04"S
50°52'53.27"W

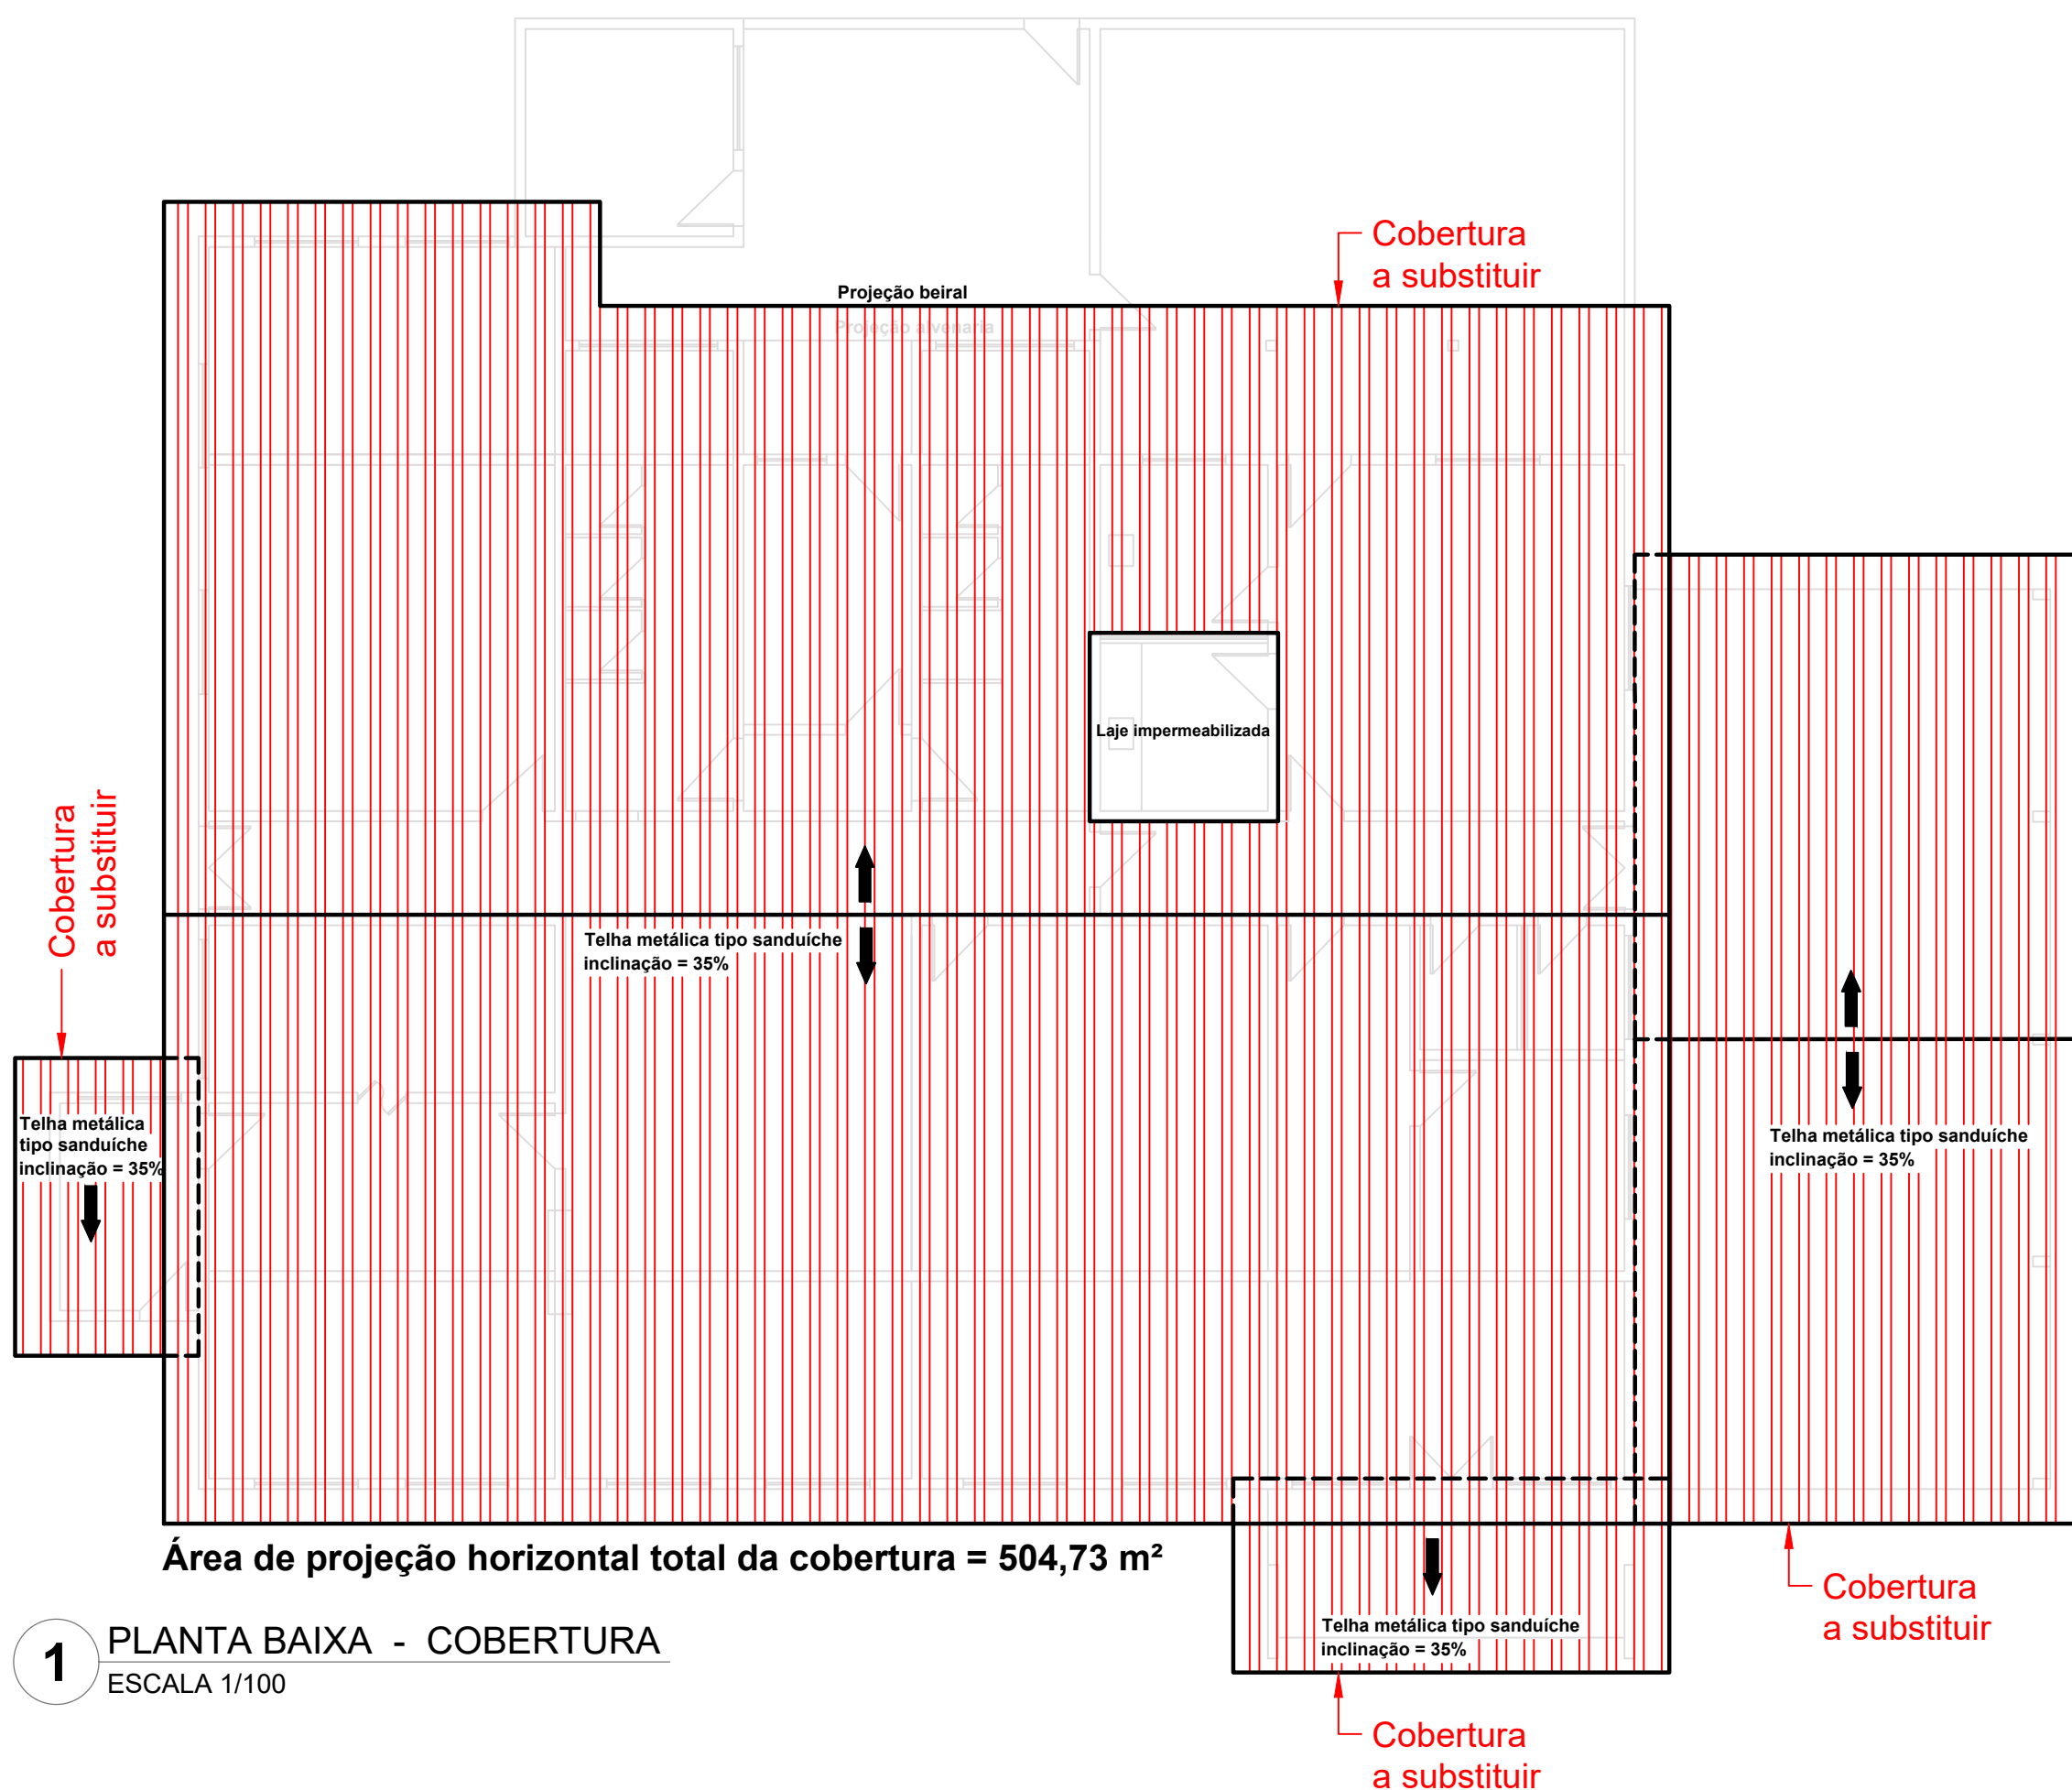

1 PLANTA BAIXA - COBERTURA
ESCALA 1/100



PROJETO ARQUITETÔNICO

PREFEITURA MUNICIPAL DE OSVALDO CRUZ - SP

Obra:
RÉPAROS EMERGÊNCIAIS NA CEI VICENTE GUALTIERI

Local:
RUA ARMANDO SALLES, Nº 1.120
CENTRO
OSVALDO CRUZ-SP

Situação:



Google Earth

Quadro de Áreas:

Área total do terreno	1.370,00 m²
Área existente	448,79 m²
Área a construir	0,00 m²
Área livre	921,21 m²
Área total de construção	297,39 m²

Responsável Técnico
MAURICIO DA SILVA
ENGENHEIRO CIVIL
CREA/SP: 5060759084

PREFEITURA MUNICIPAL DE OSVALDO CRUZ
VERA LUCIA ALVES
CNPJ: 33.300.356/0001-07

Assunto:
PLANTA DE COBERTURA A TROCAR E PLANTA DE LOCALIZAÇÃO

Página:
Única

Setor:
Departamento de Engenharia - Secretaria de Obras

Desenho:
Felipe Dallaqua Ferran

Escala:
Descontas

Data:
março/2025

Aprovação: