



PLANTA BAIXA

ESCALA 1:500

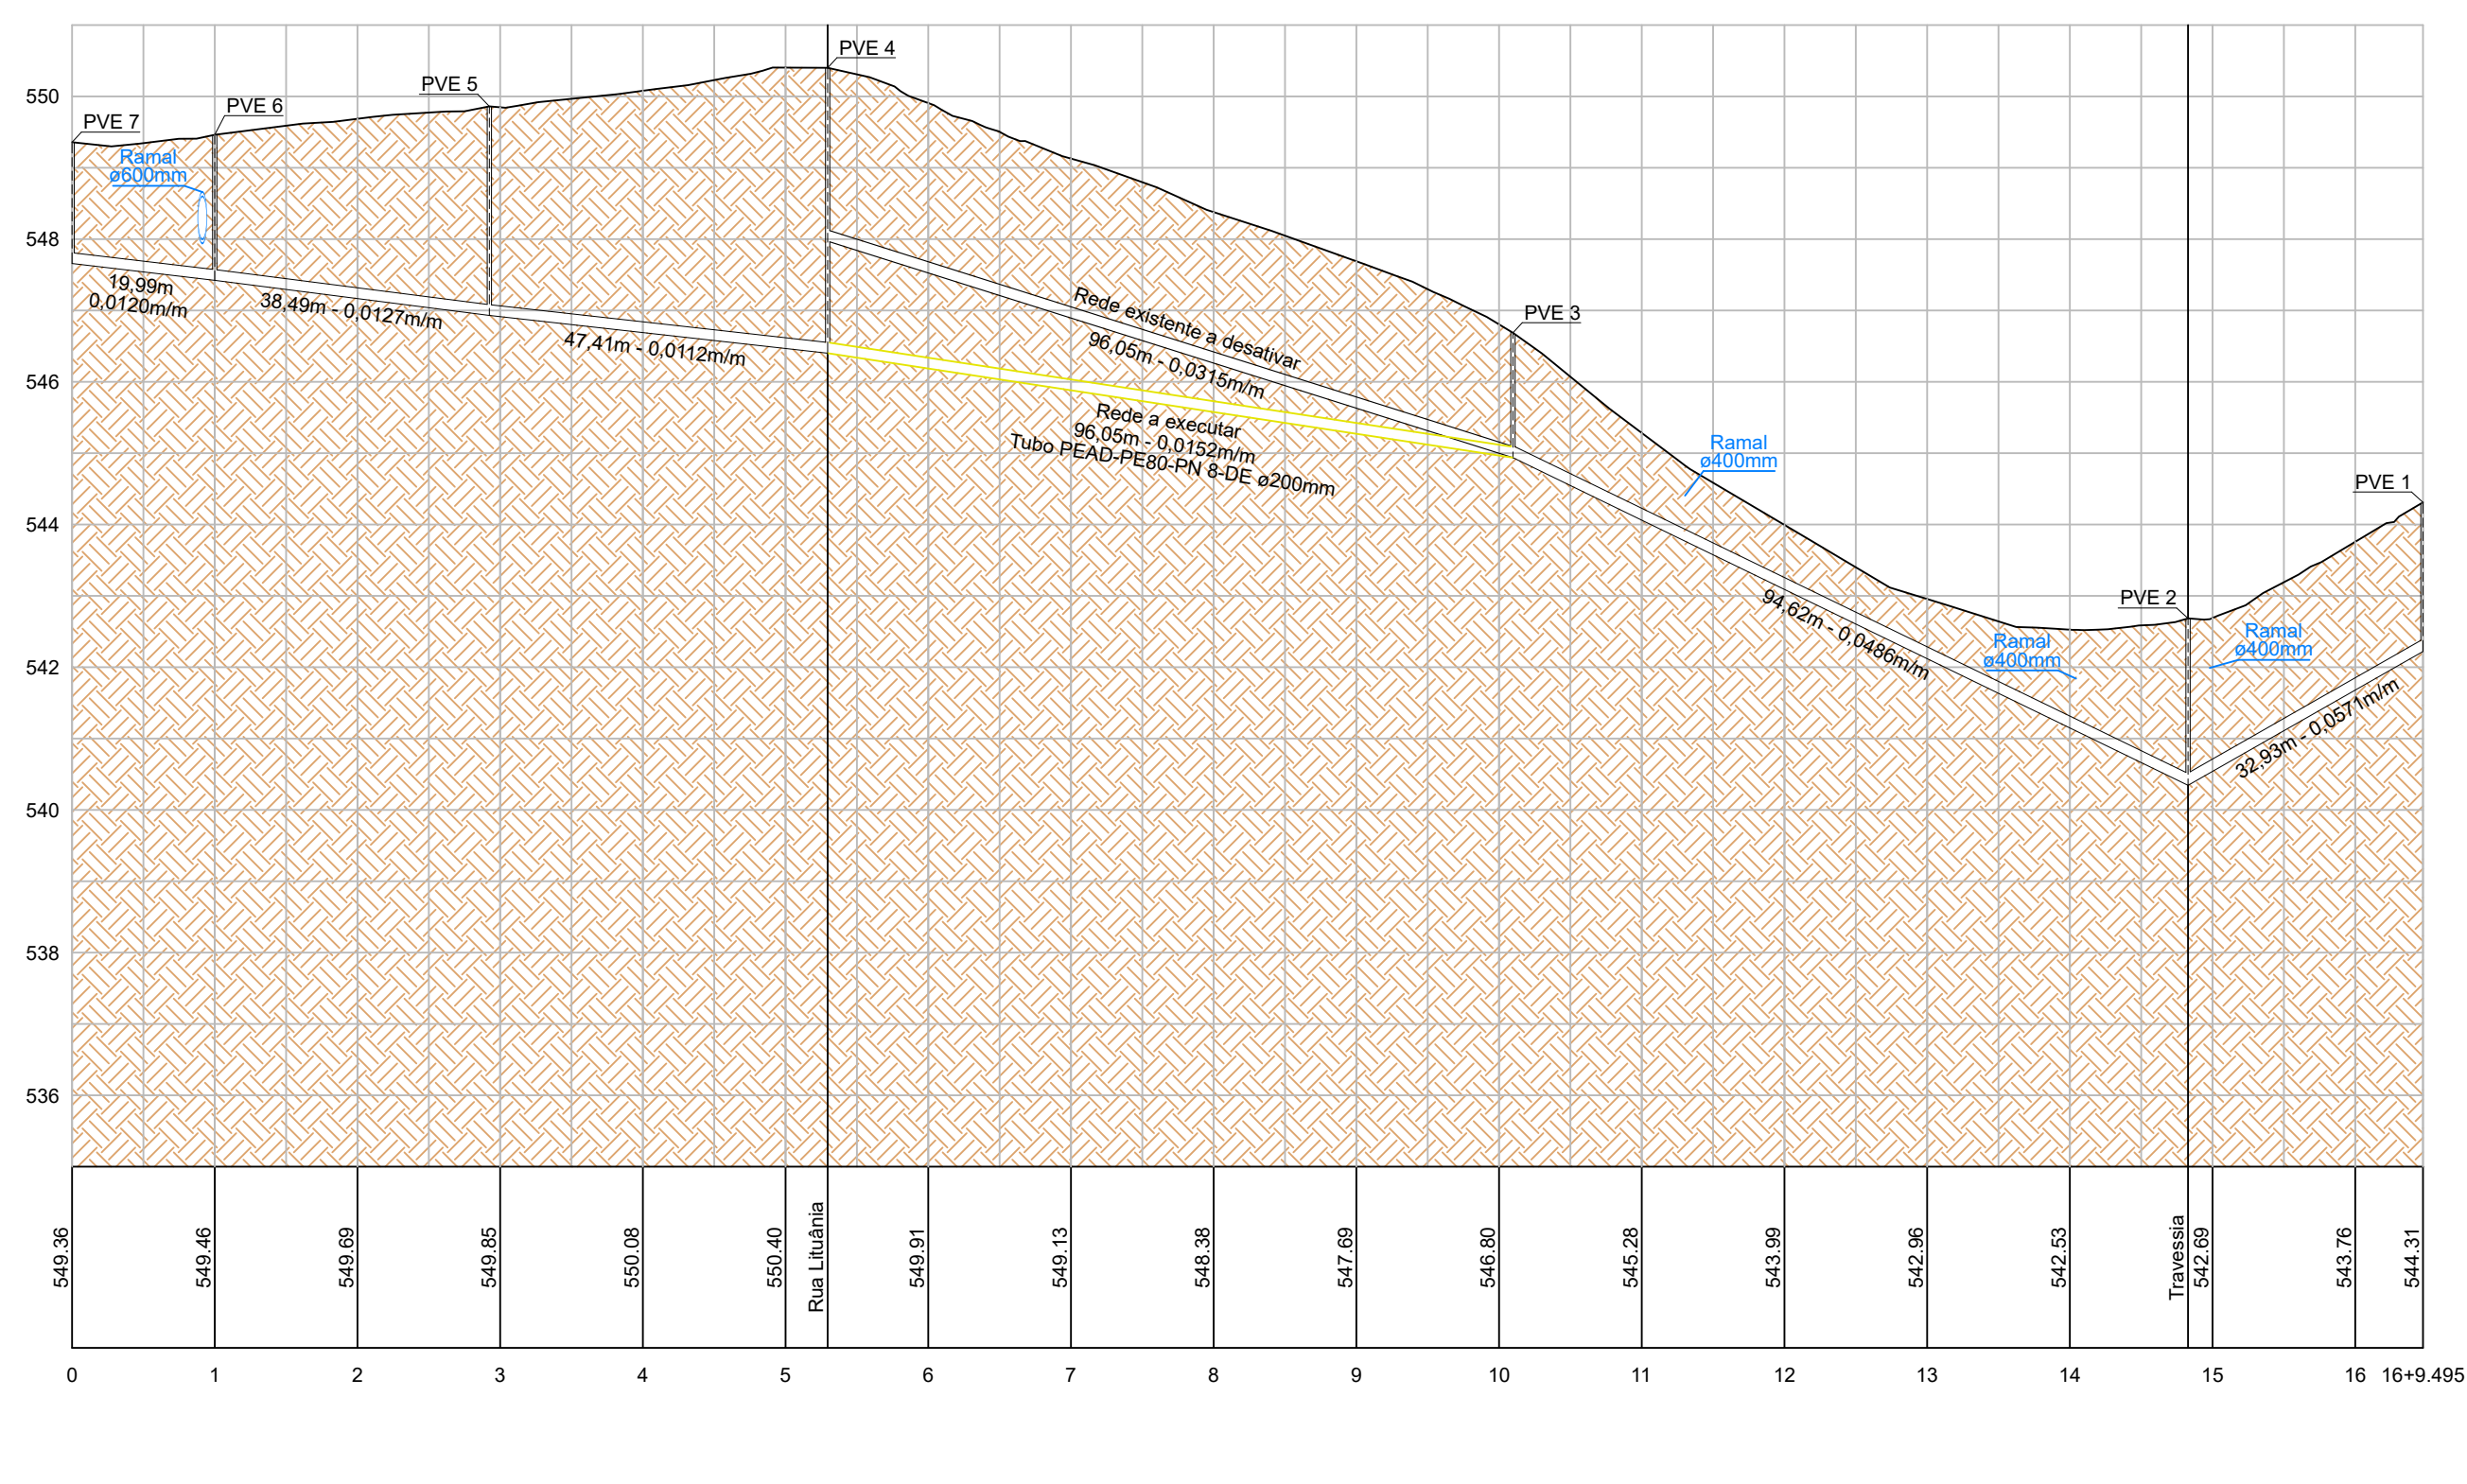


PERFIL RUA CROÁCIA

ESCALA 1:100

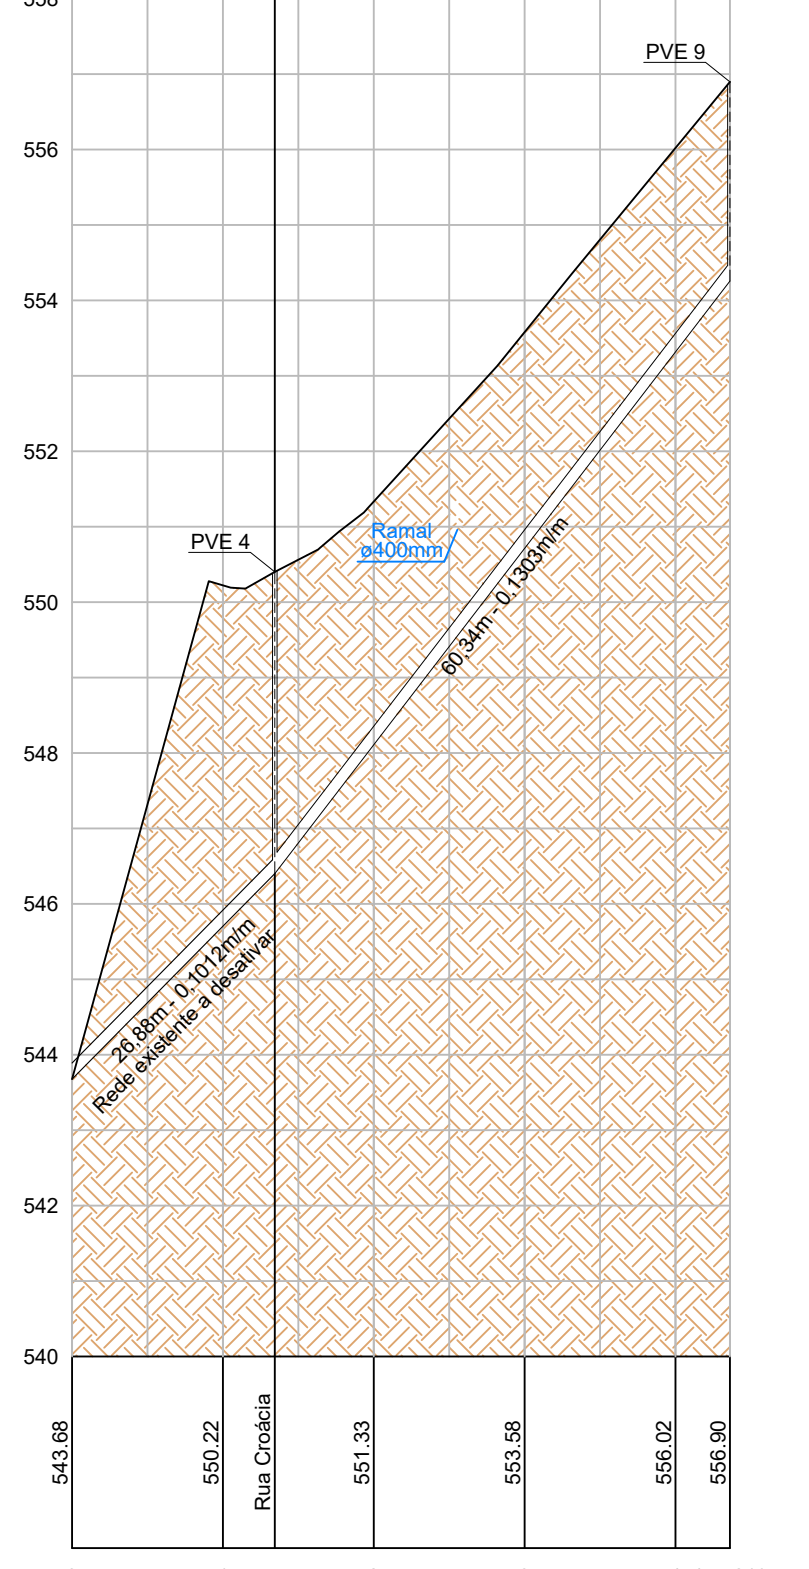


PERFIL RUA LITUÂNIA

ESCALA 1:100

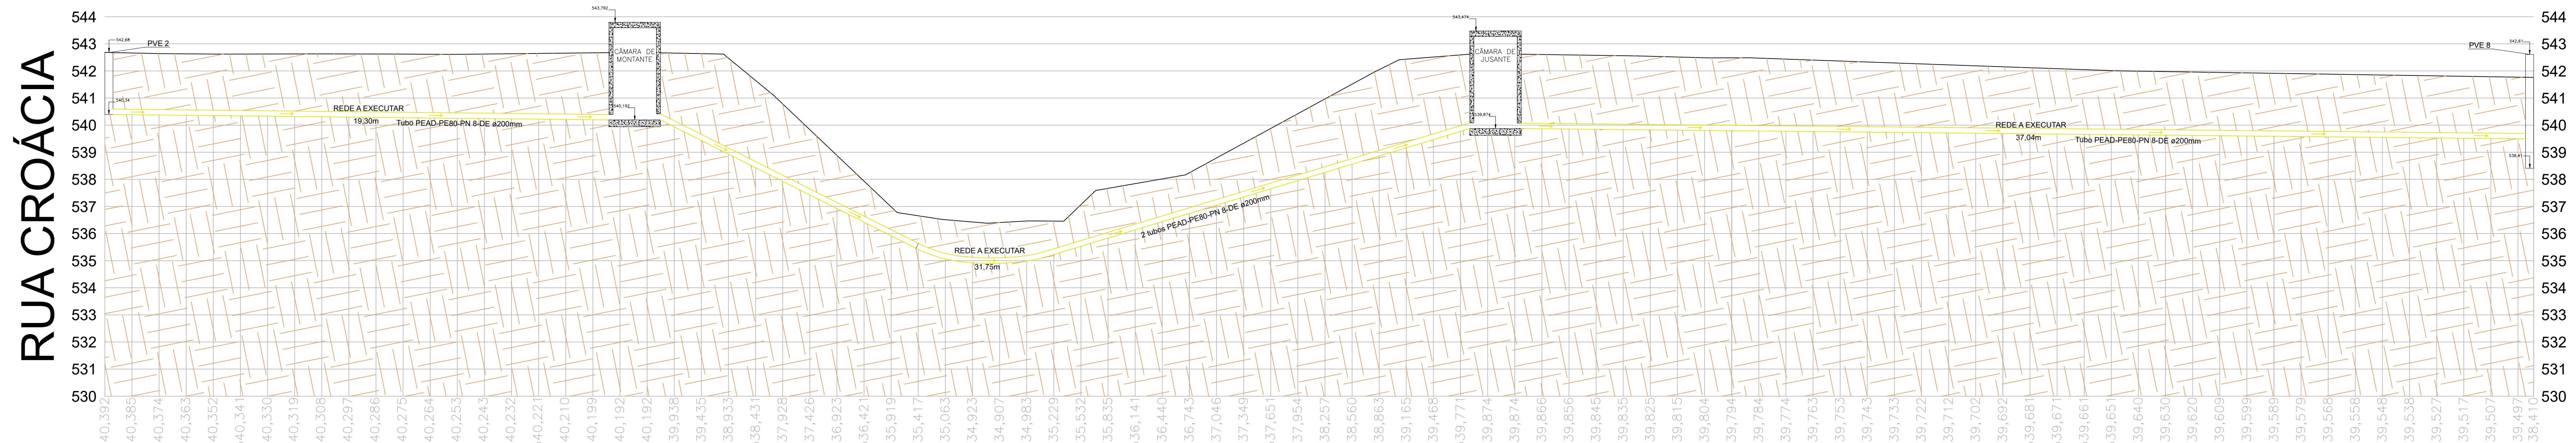


PERFIL DA TRAVESSIA

ESCALA 1:100

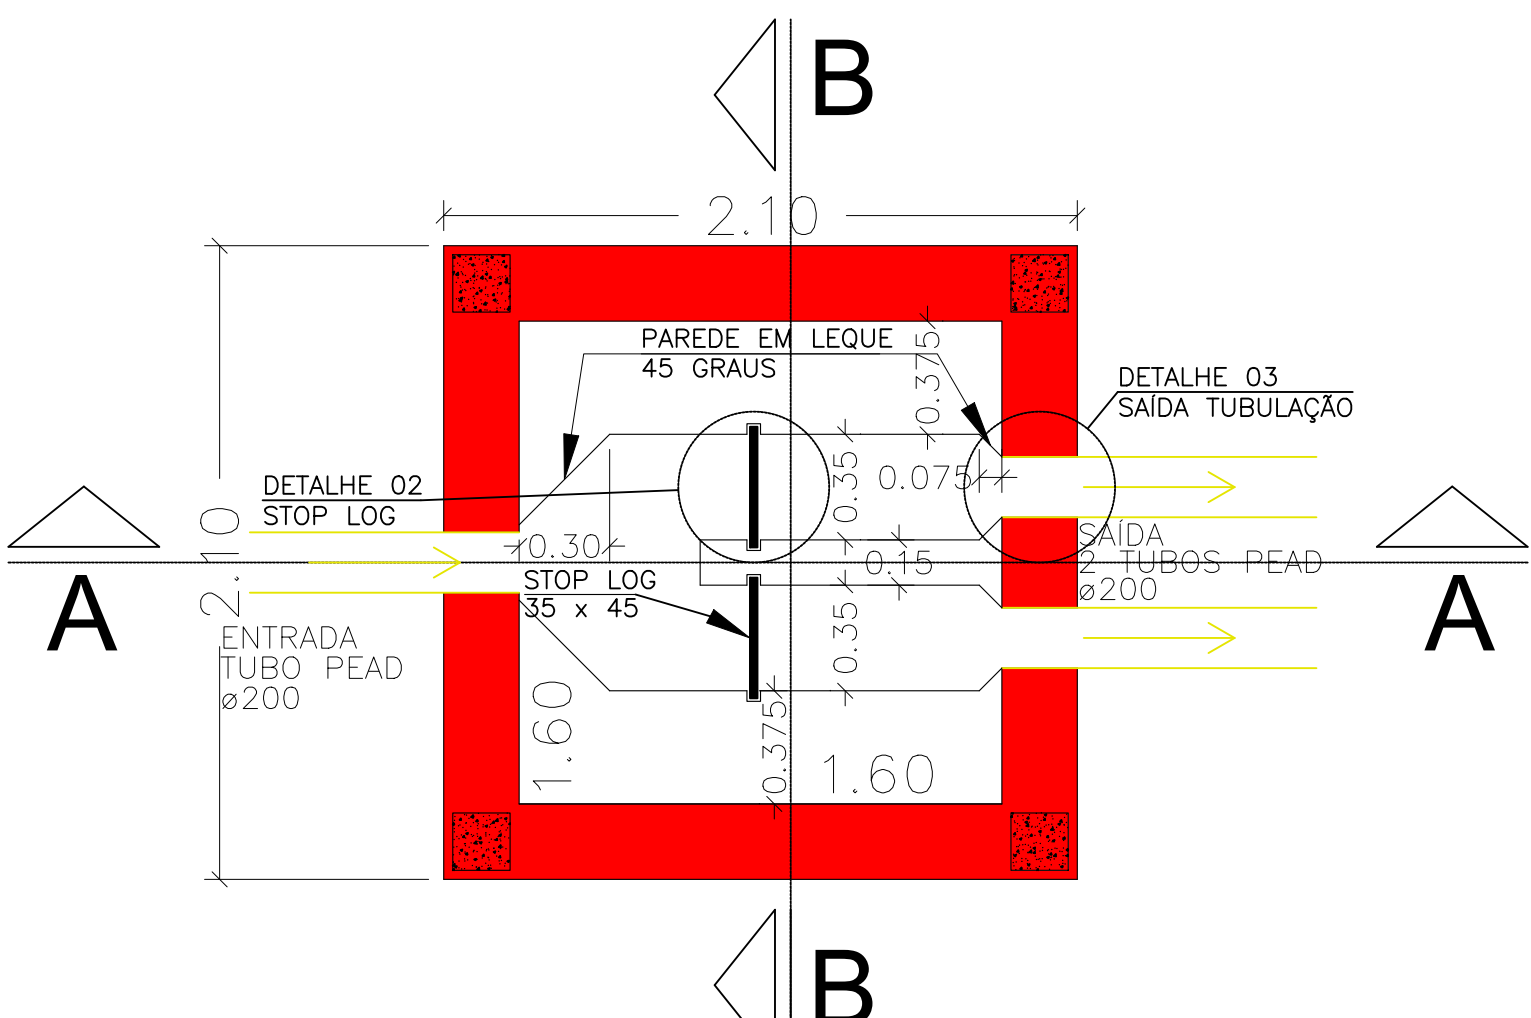


PLANTA BAIXA - CÂMARA DE MONTANTE

ESCALA 1:25

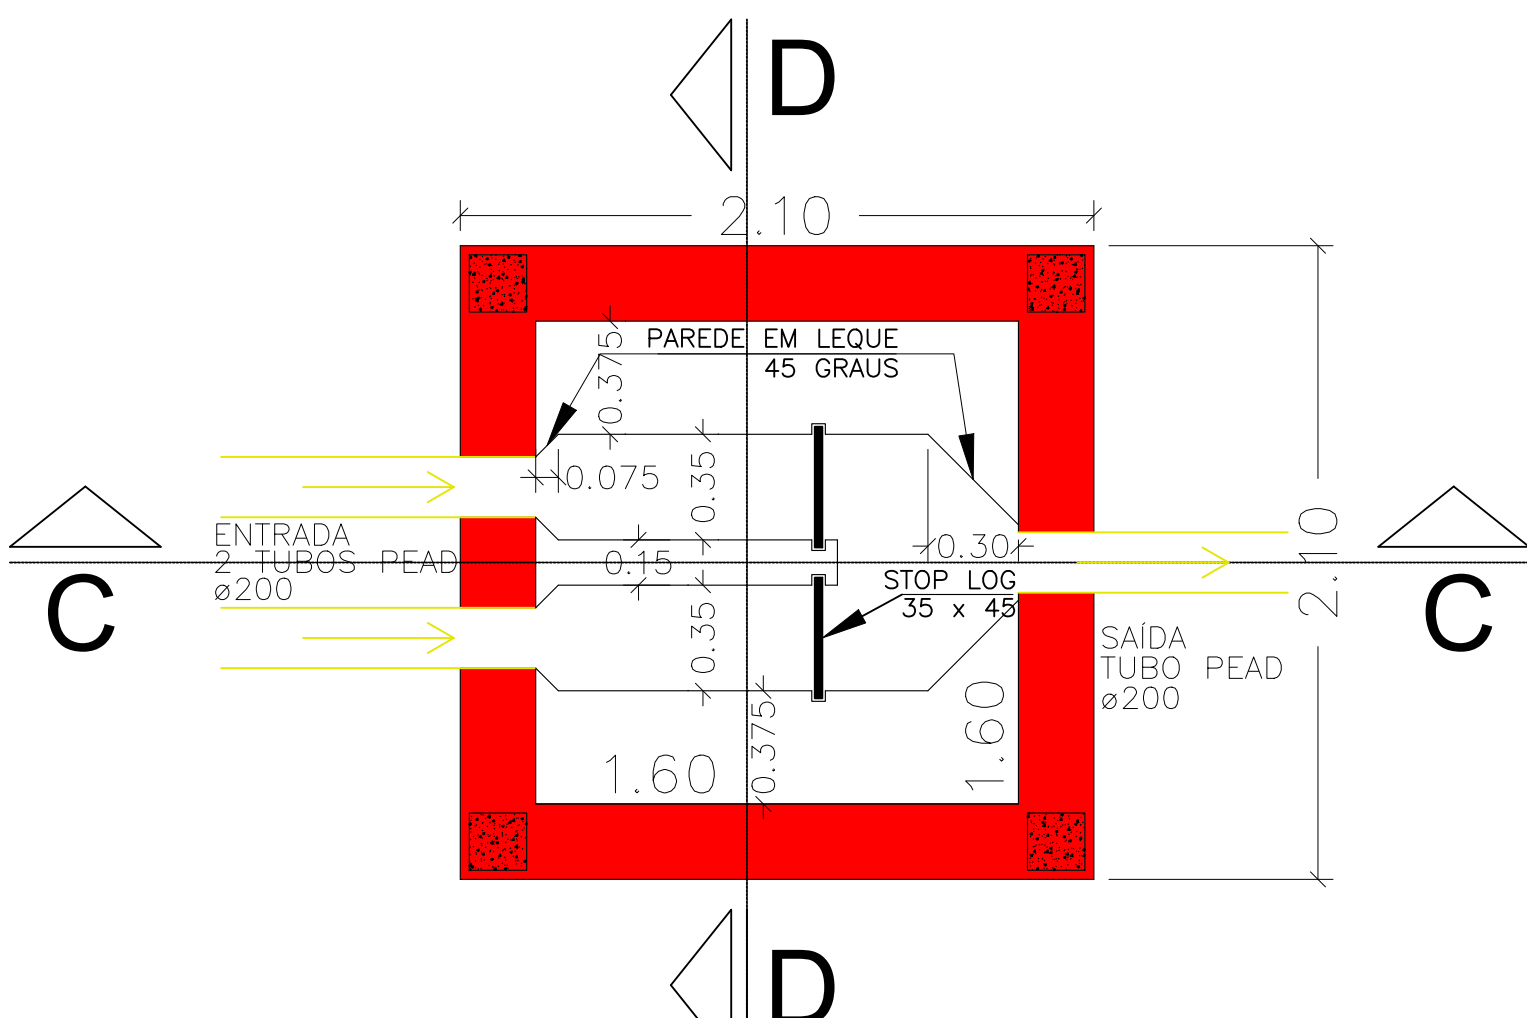


PLANTA BAIXA - CÂMARA DE JUSANTE

ESCALA 1:25

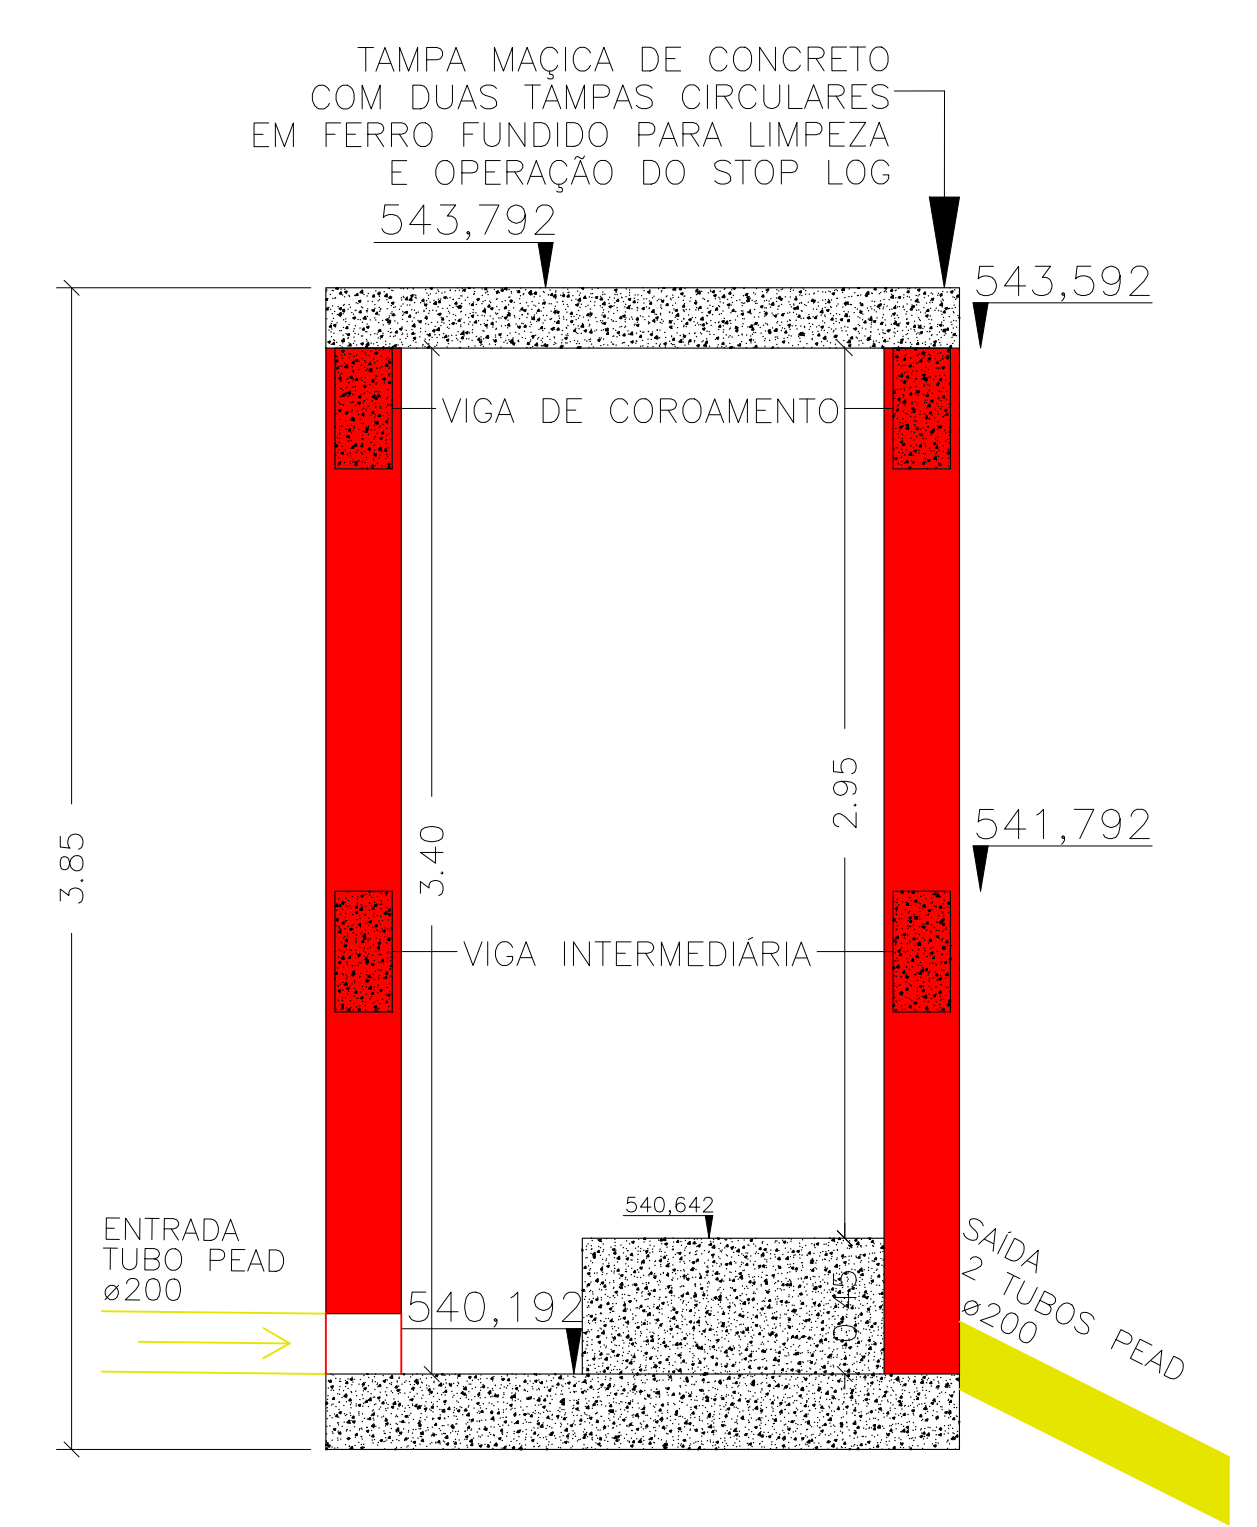


CORTE A-A - CÂMARA DE MONTANTE

ESCALA 1:25

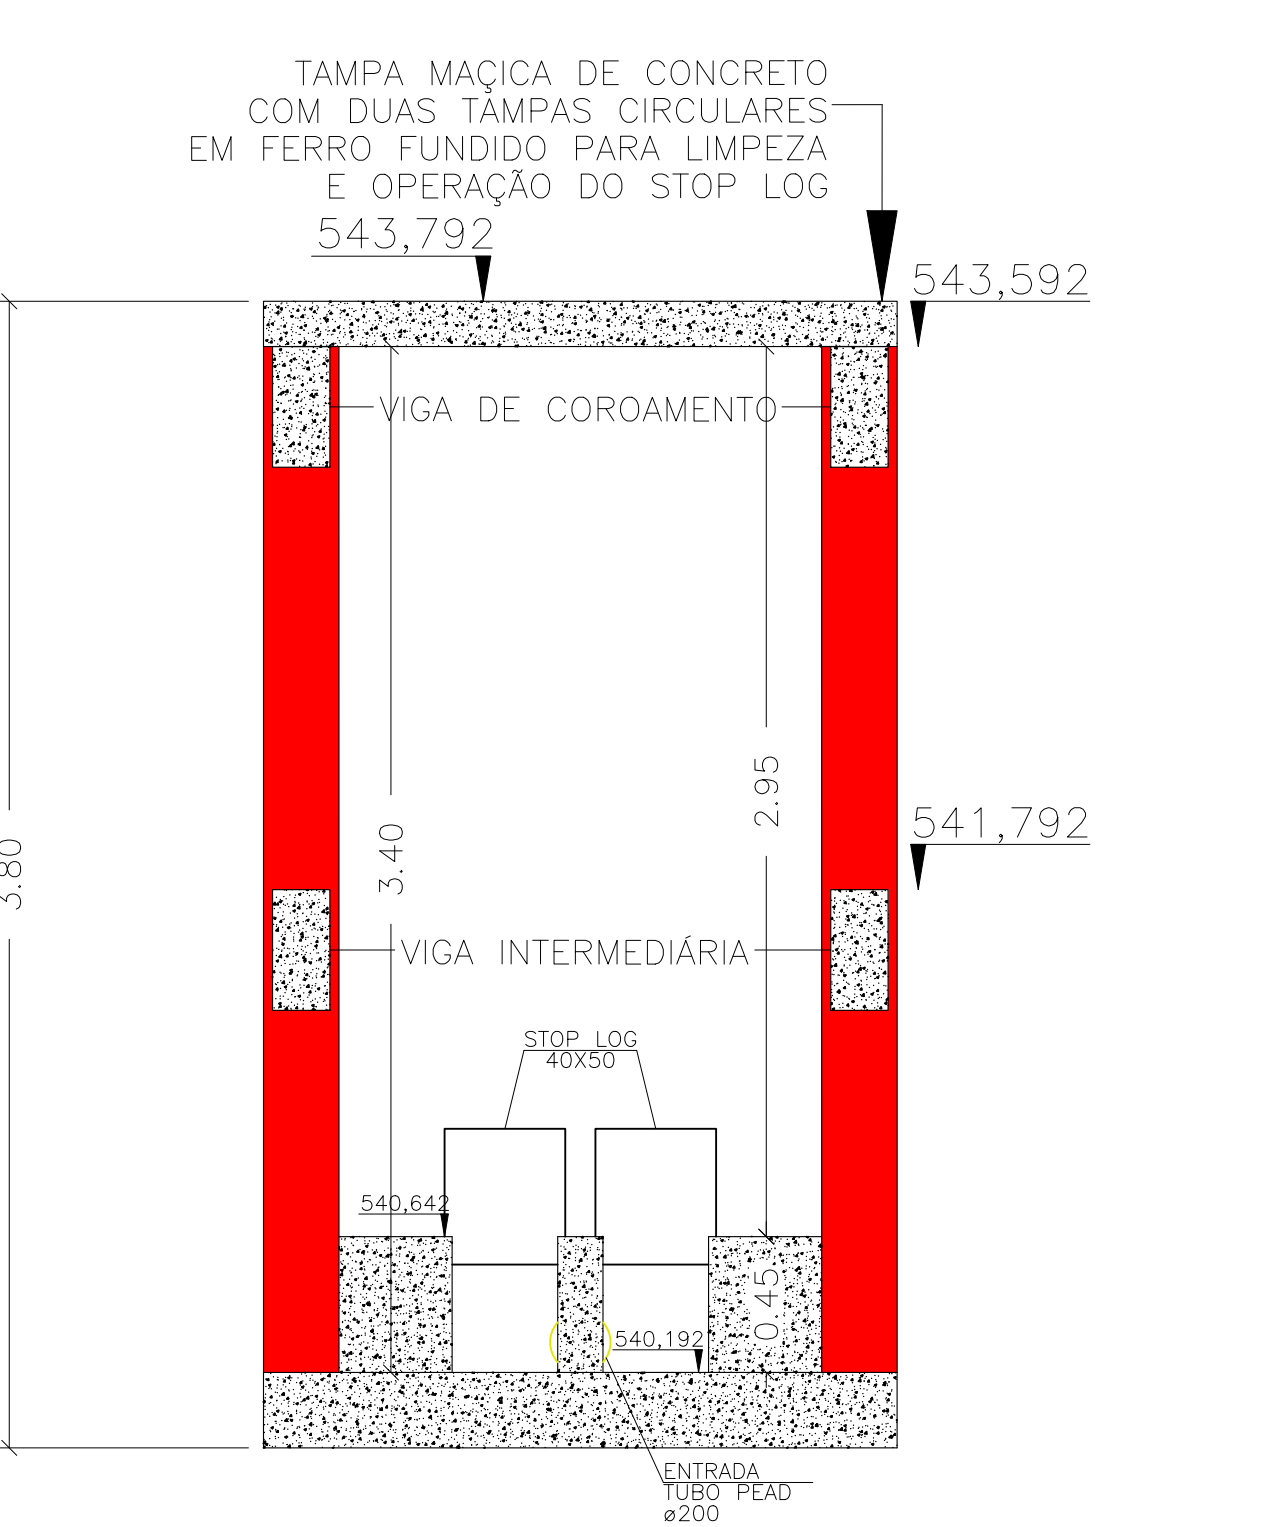


CORTE B-B - CÂMARA DE MONTANTE

ESCALA 1:25

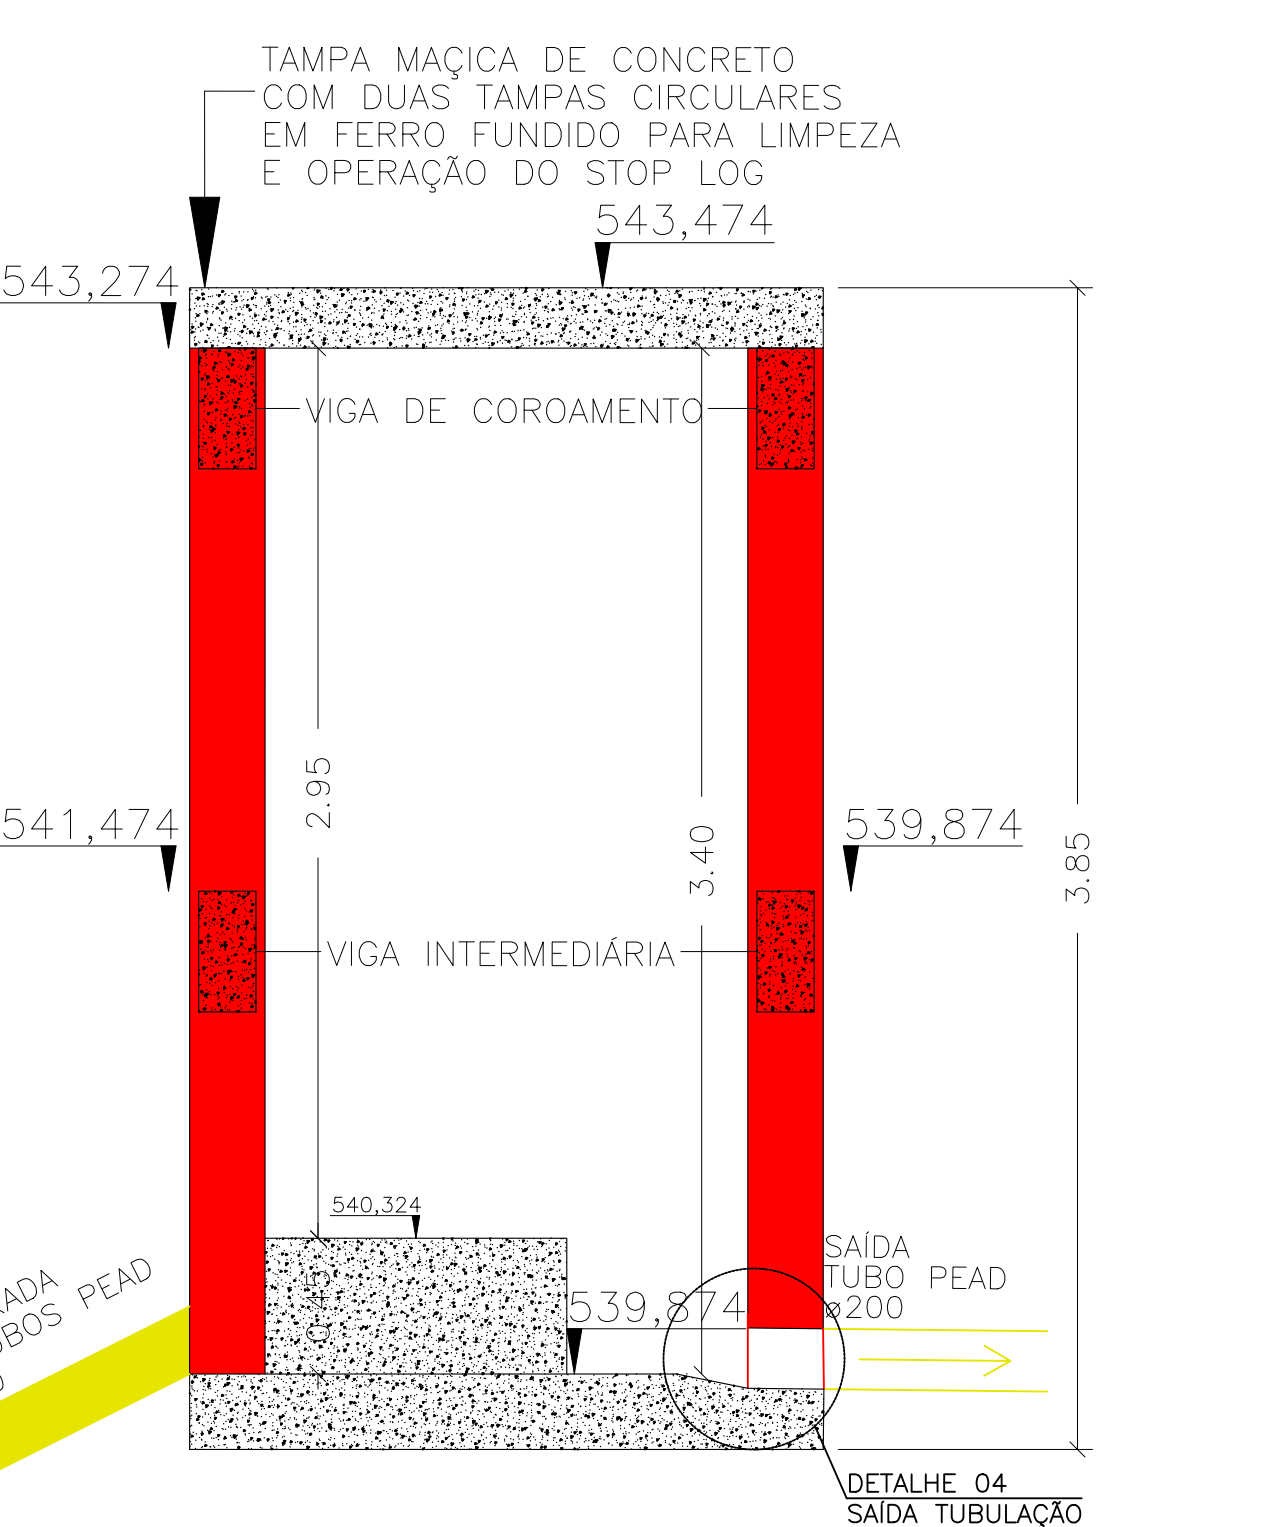


CORTE C-C - CÂMARA DE JUSANTE

ESCALA 1:25

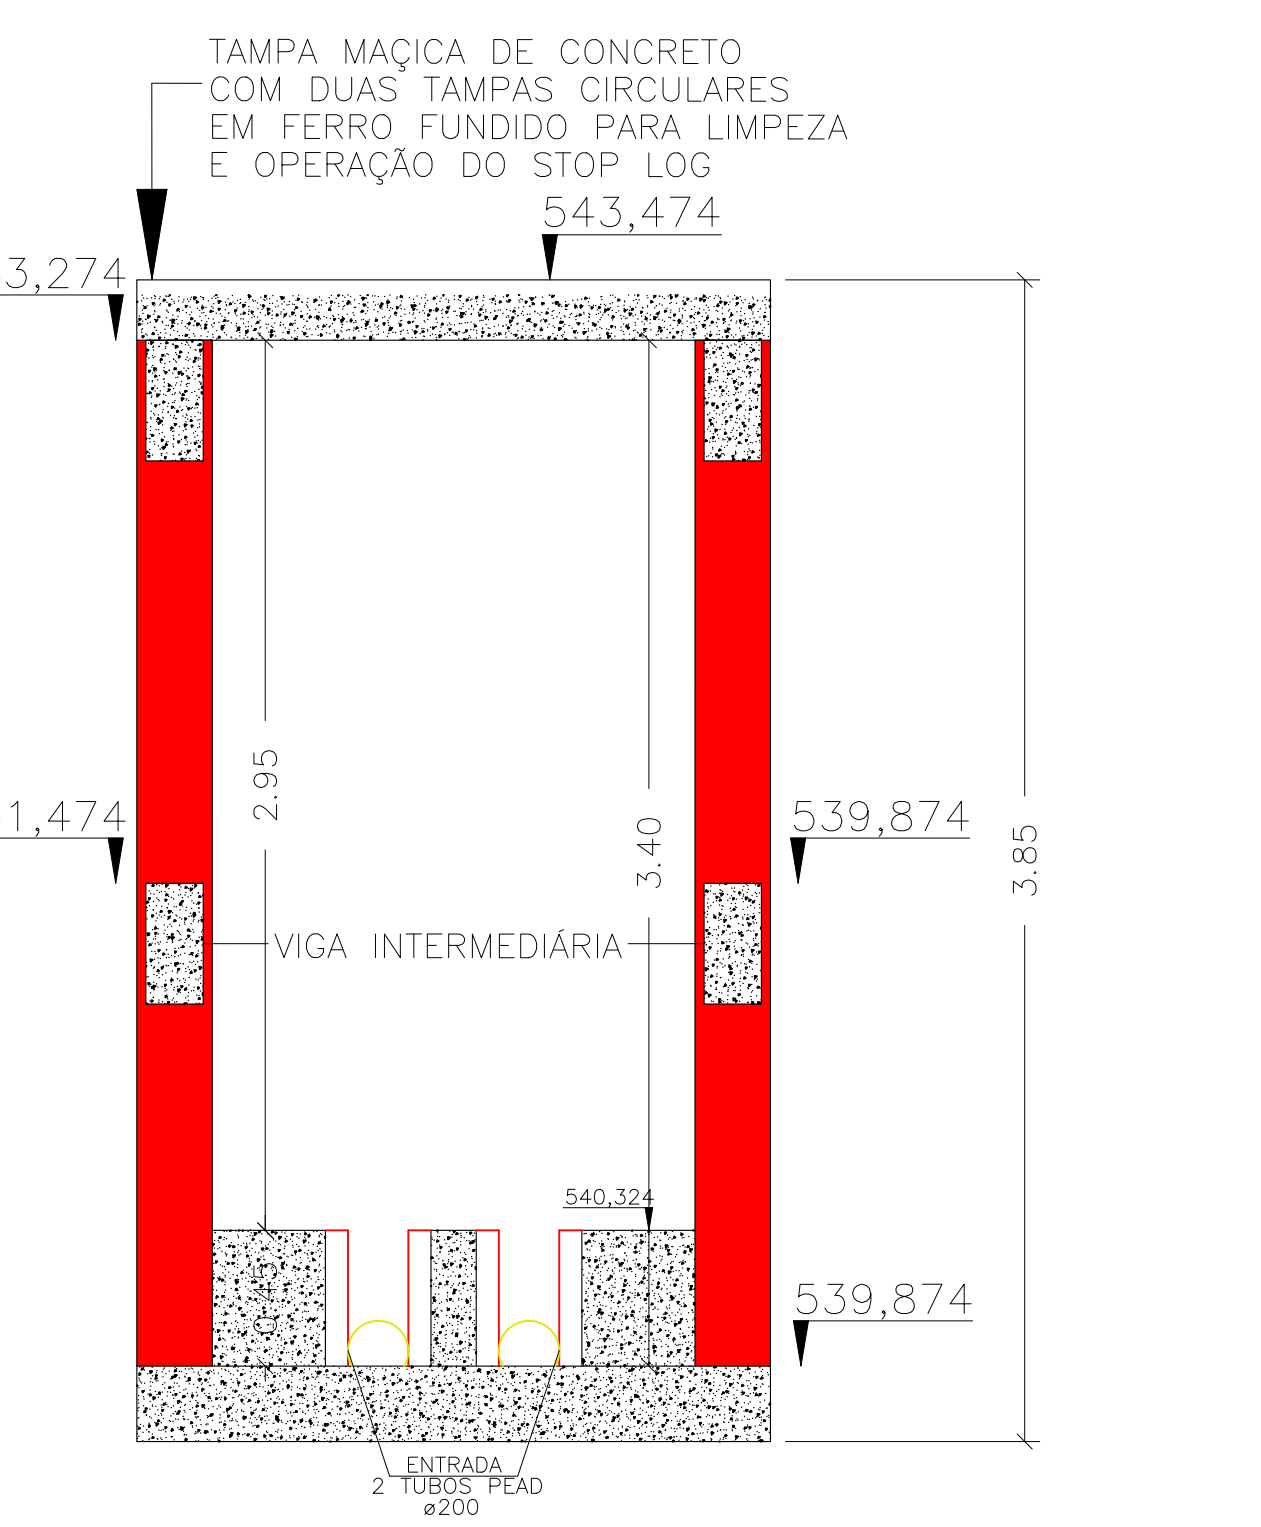


CORTE D-D - CÂMARA DE JUSANTE

ESCALA 1:25

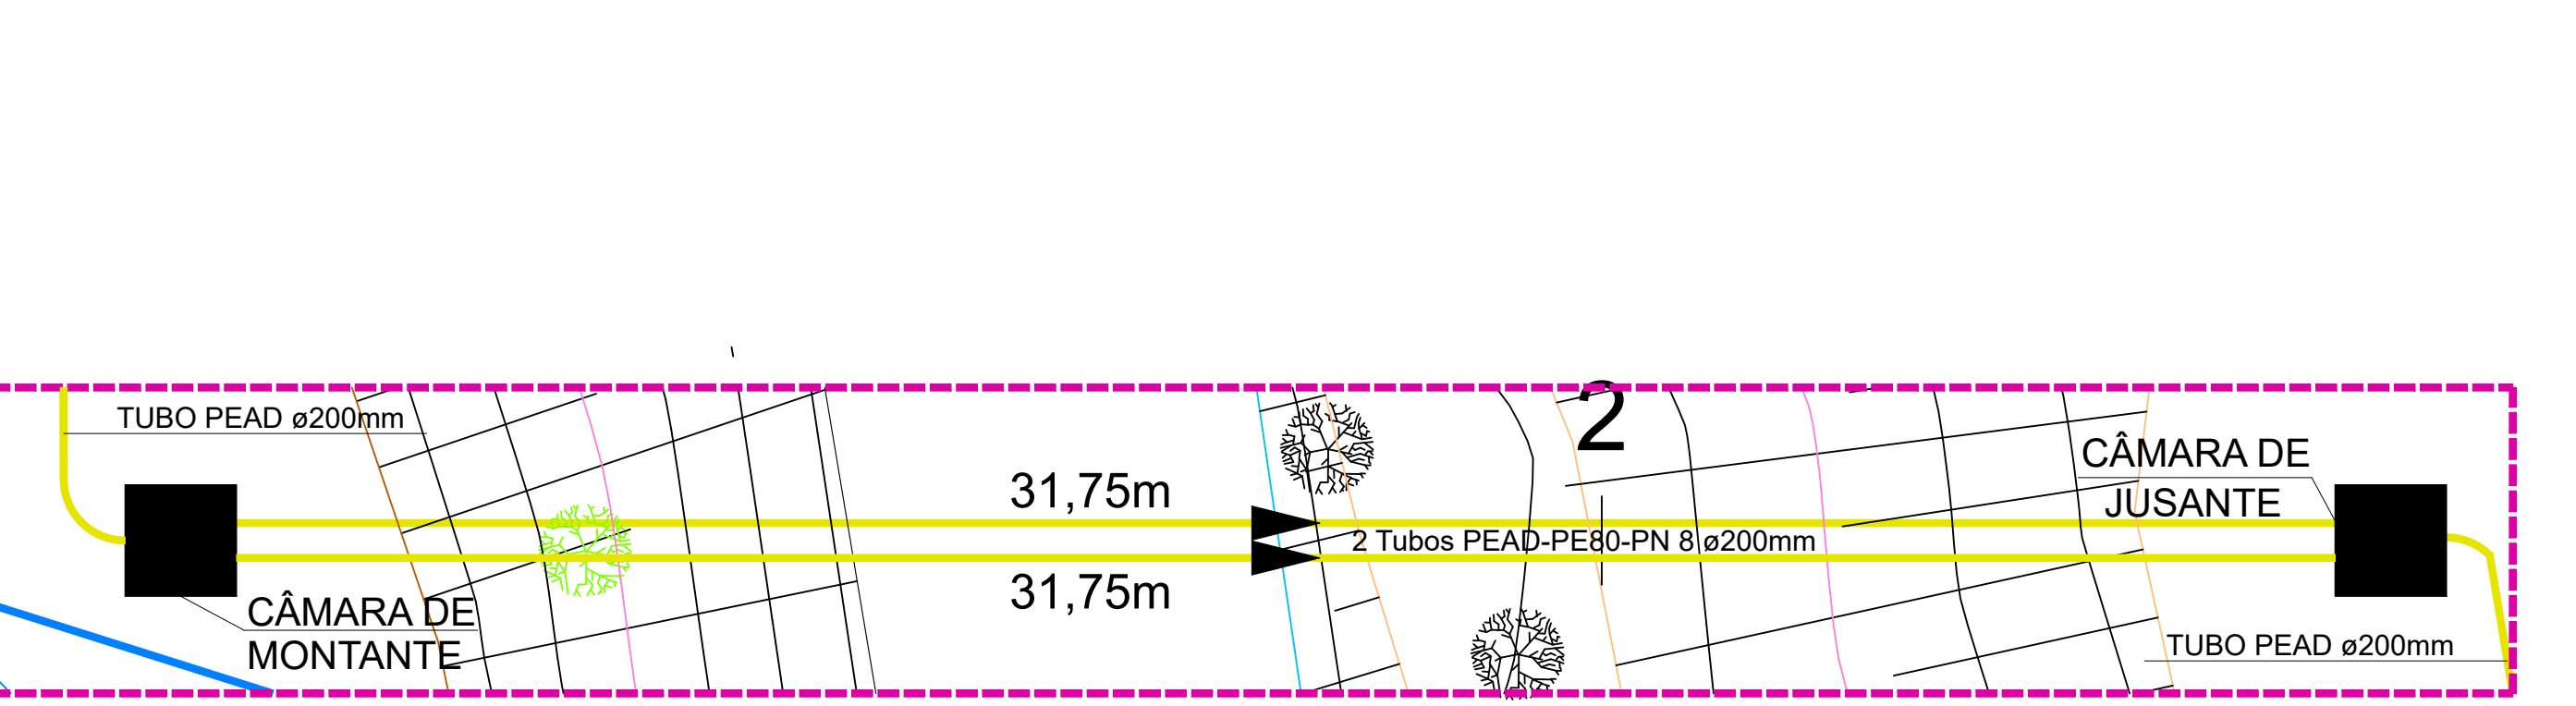


DETALHE 01

ESCALA 1:100

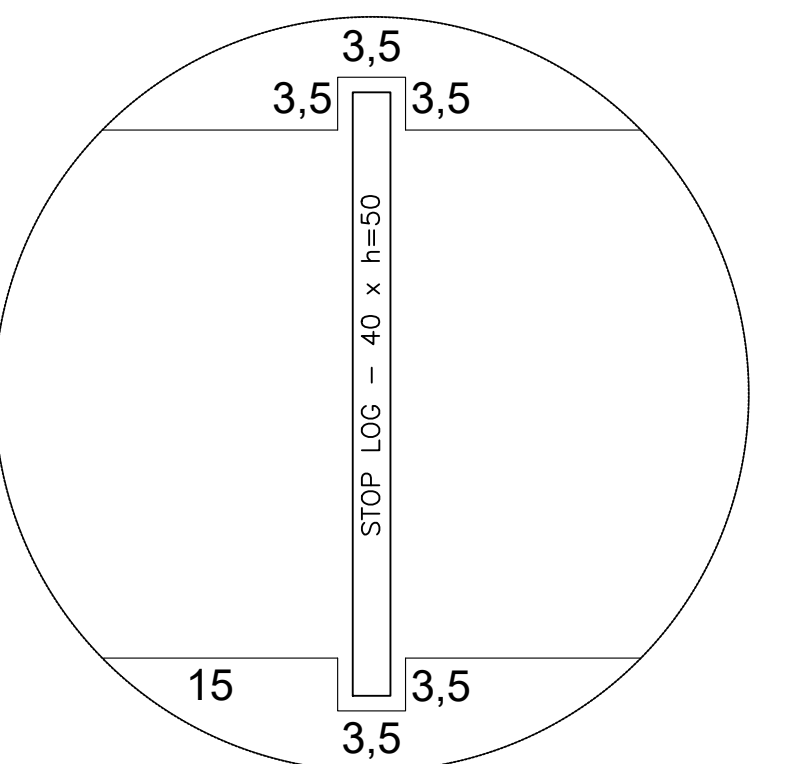


DETALHE 02 - STOP LOG

ESCALA 1:5

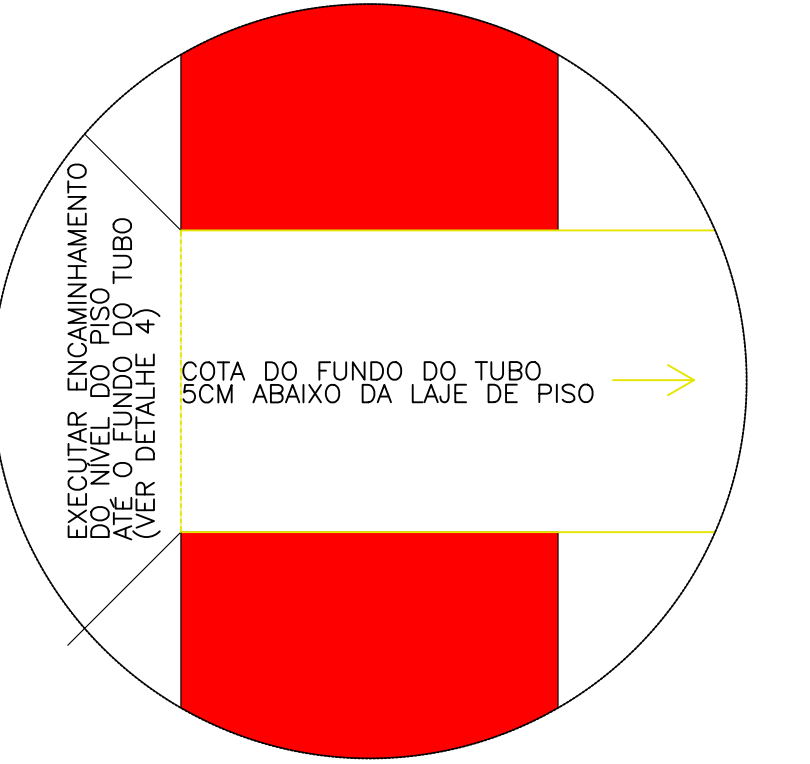

DETALHE 03 - SAÍDA TUBULAÇÃO

ESCALA 1:5

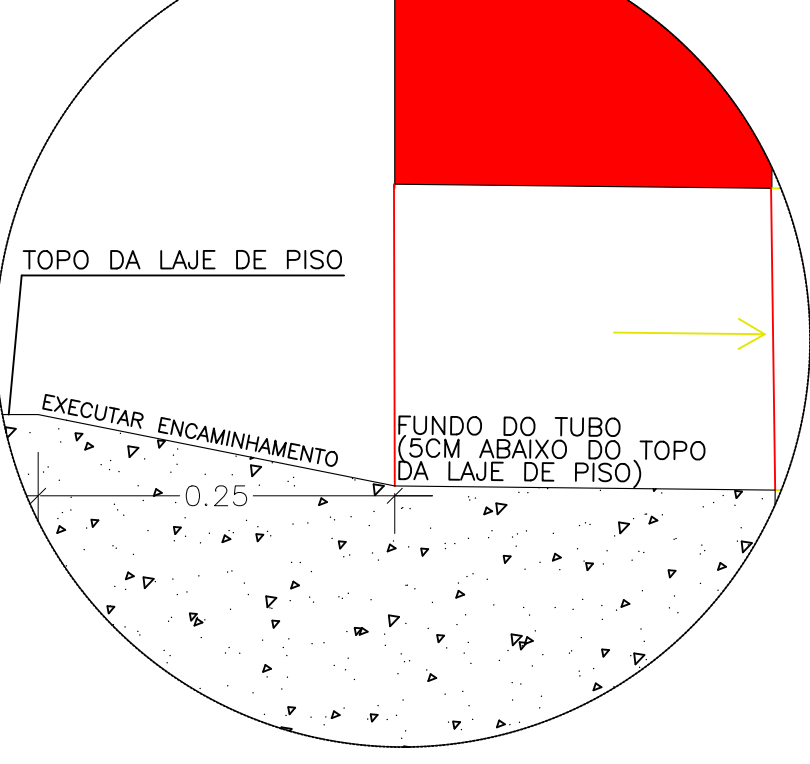

DETALHE 04 - SAÍDA TUBULAÇÃO

ESCALA 1:5

LEGENDA



A CONSTRUIR

| REVISÃO | DESCRIÇÃO | DATA | DESENHO | APROVAÇÃO |
|---------|--|------------|-----------------|-----------------|
| 01 | REDE DE AFASTAMENTO DE ESGOTO | 23/01/2026 | LEANDRO RAMALHO | LEANDRO RAMALHO |
| 02 | PLANTAS BAIXAS, CORTES, LOCALIZAÇÃO, DETALHAMENTOS, PERFIS | | | |
| 03 | | | | |
| 04 | | | | |
