

4


3

2


1




PLANTA BAIXA DO TABULEIRO
ESCALA 1:100

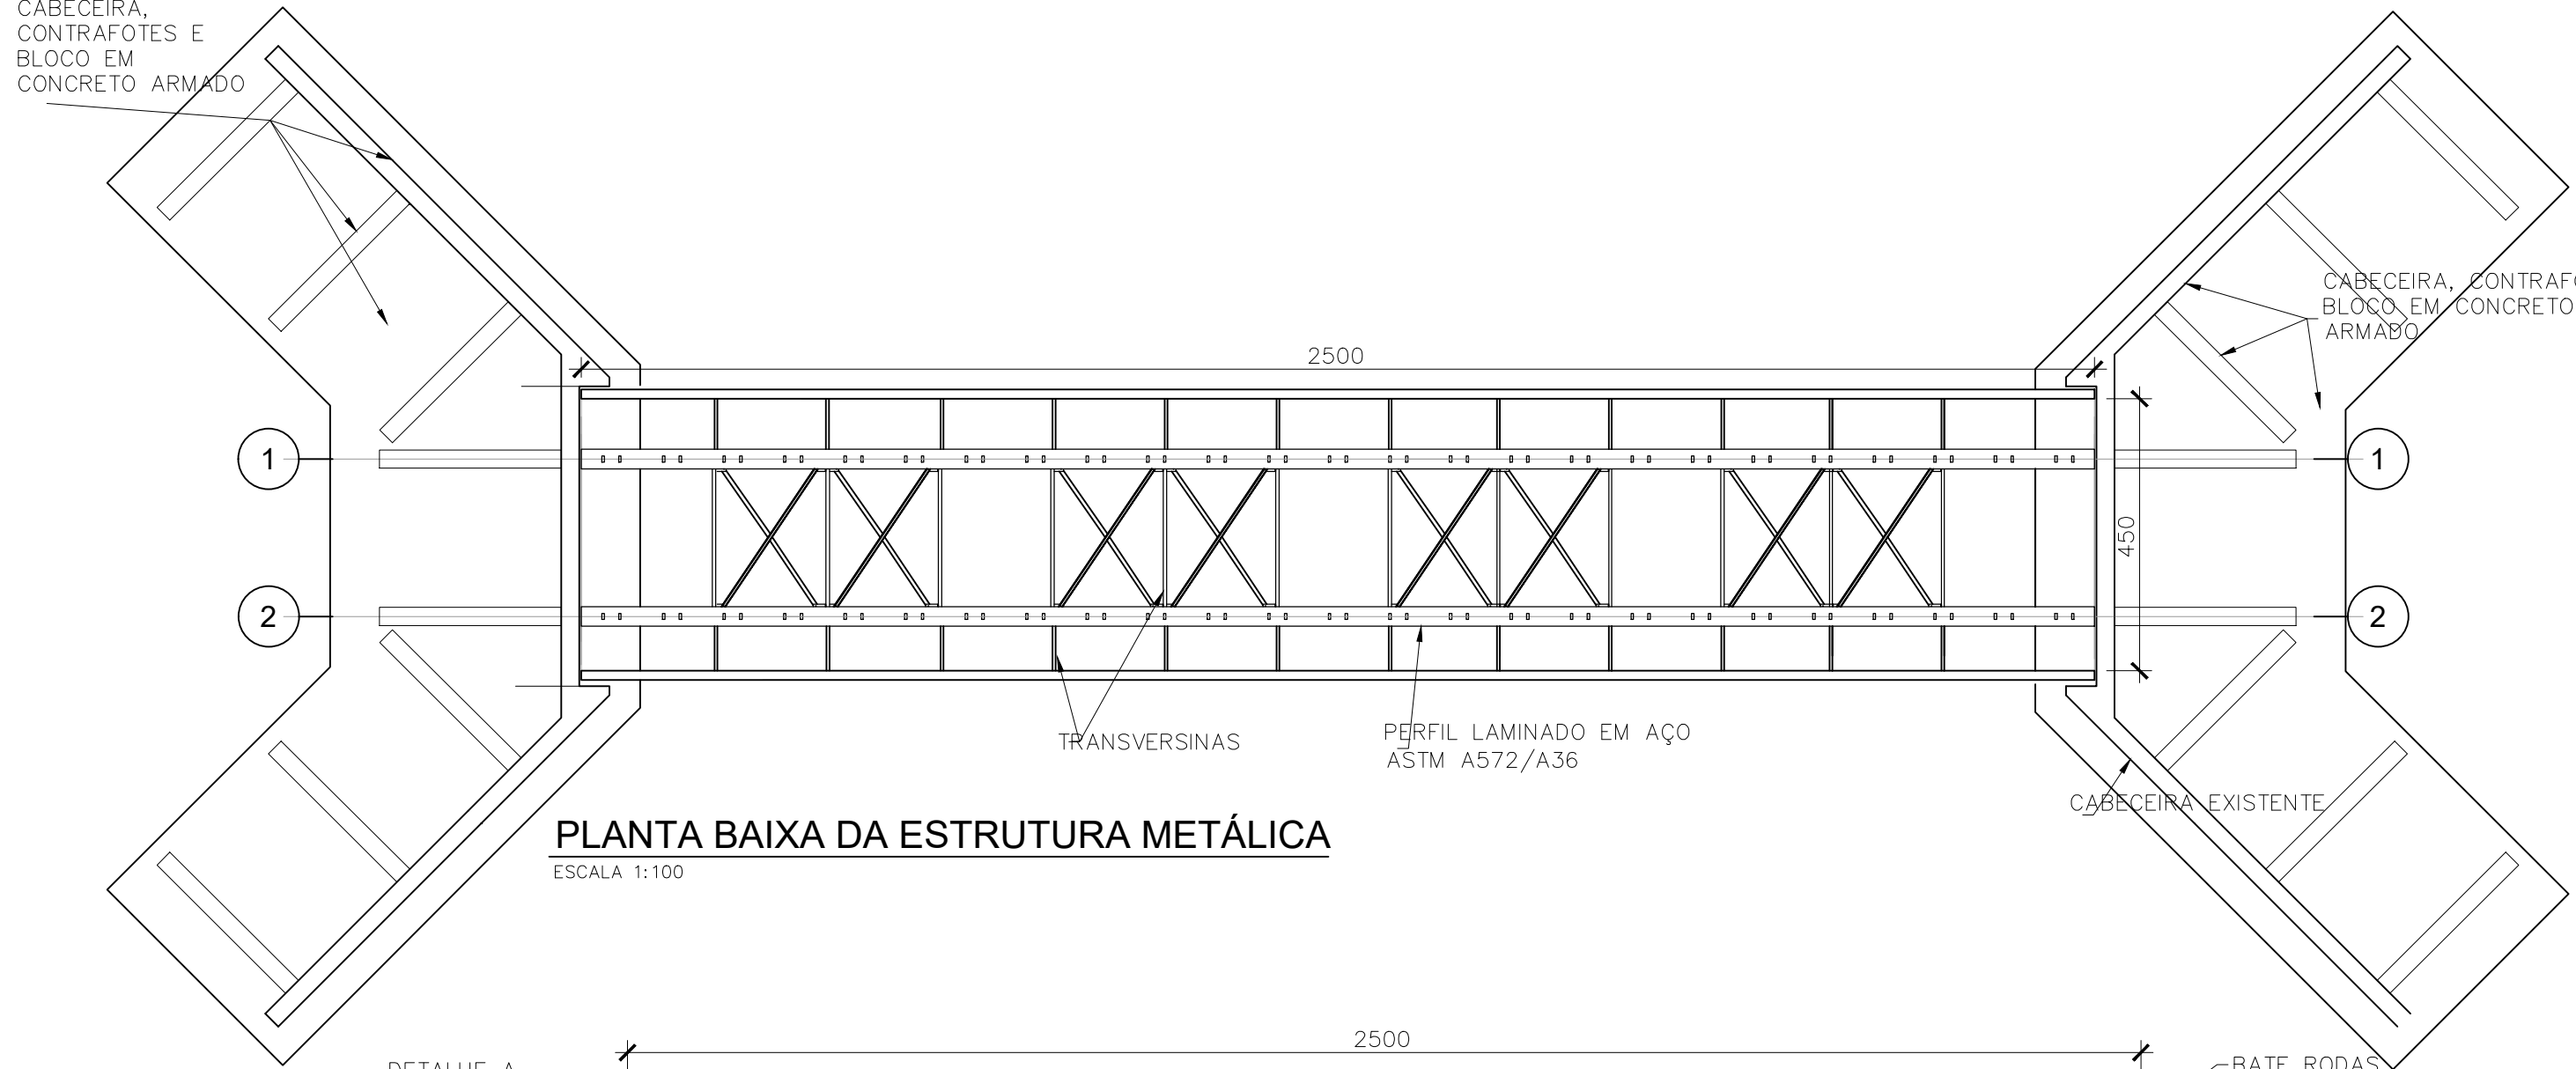


PLANTA BAIXA DA ESTRUTURA METÁLICA
ESCALA 1:100

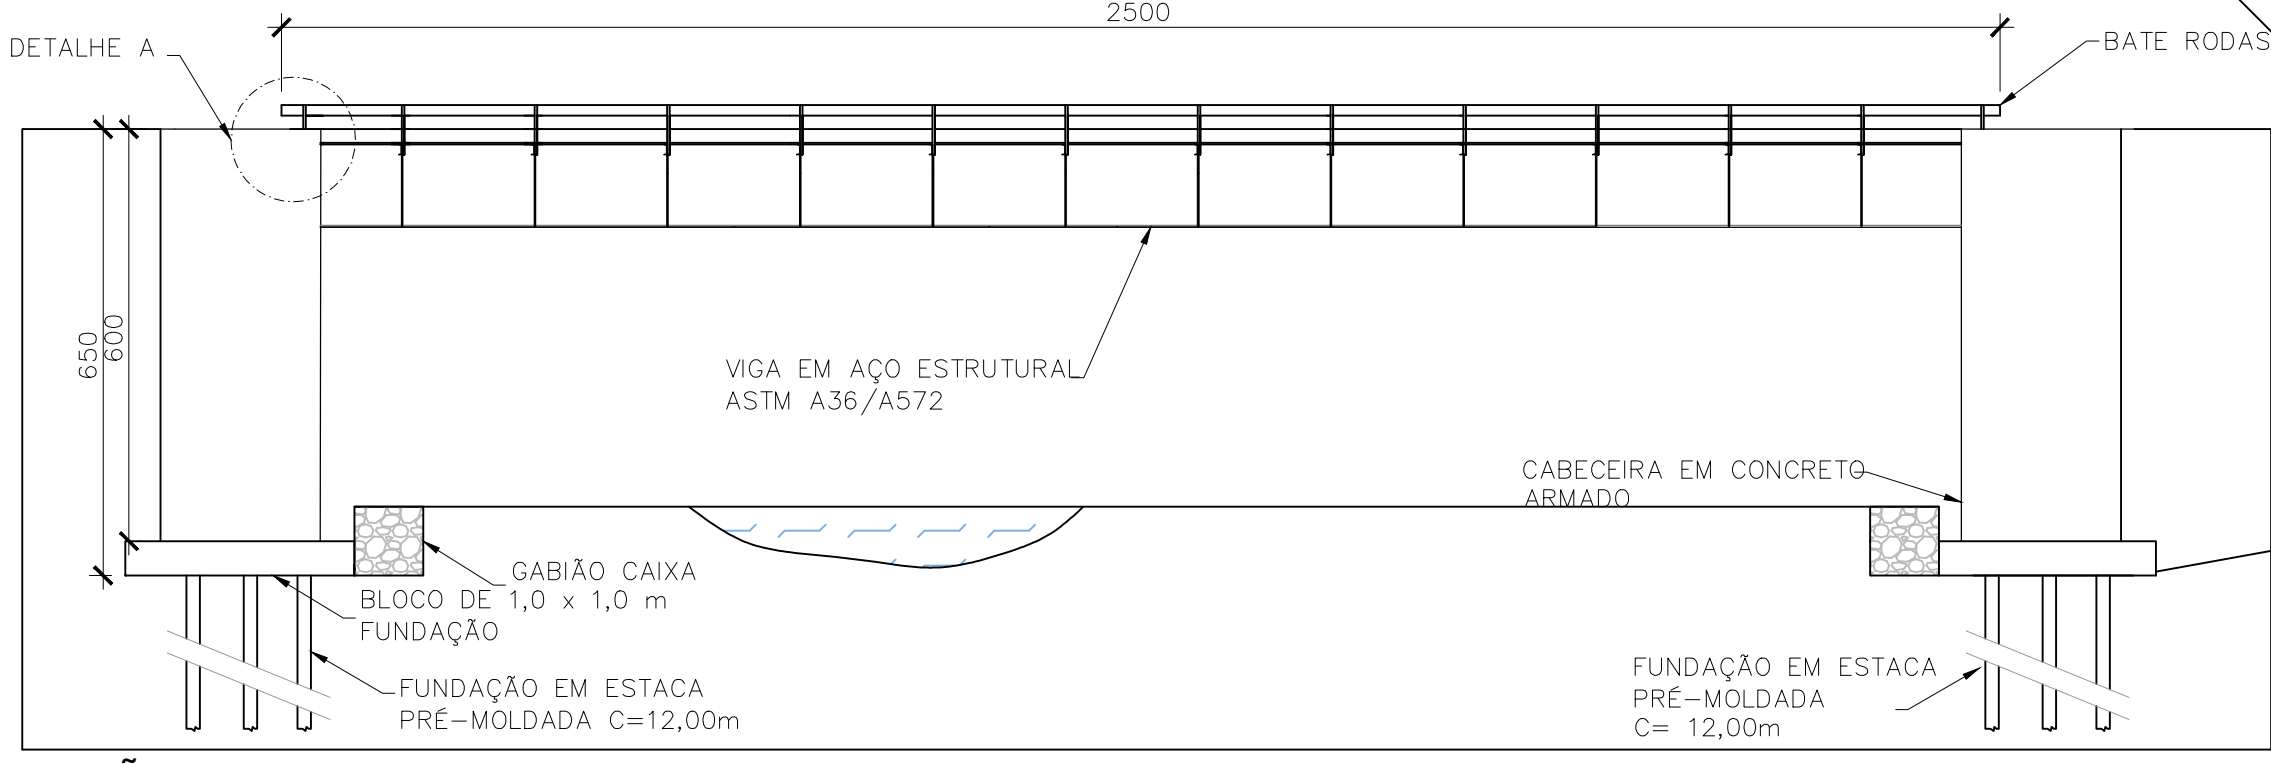

SEÇÃO AA
ESCALA 1:100

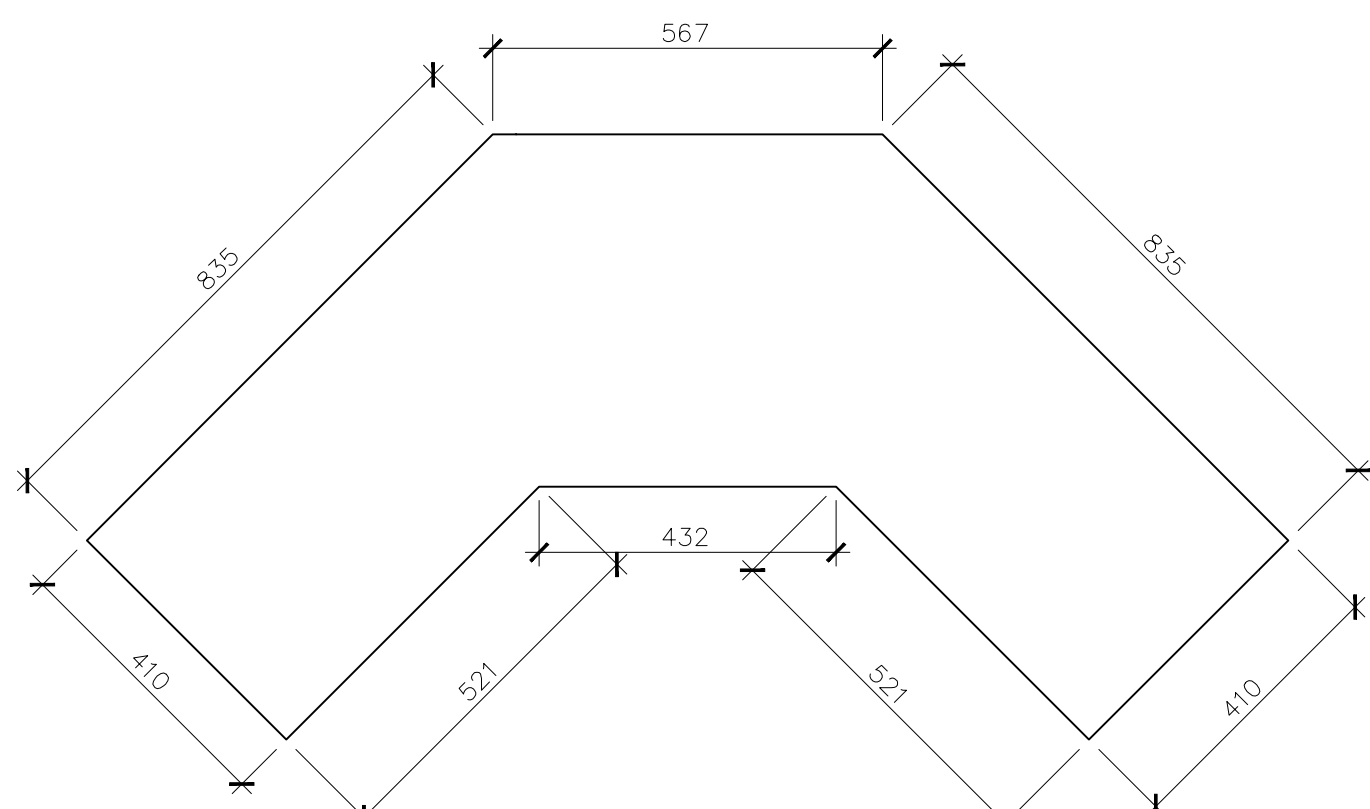

PLANTA BAIXA BLOCO DE FUNDAÇÃO
ESCALA 1:100

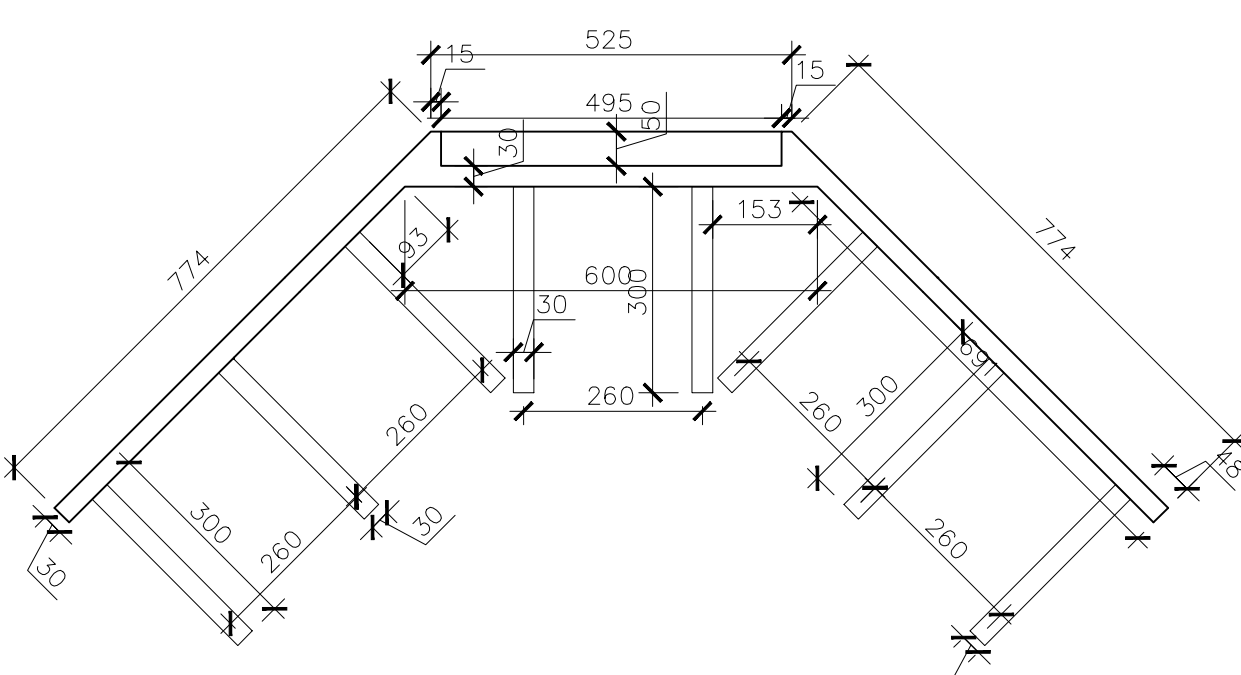


PLANTA BAIXA CABECEIRA E ALAS
ESCALA 1:100

4

3


2

1

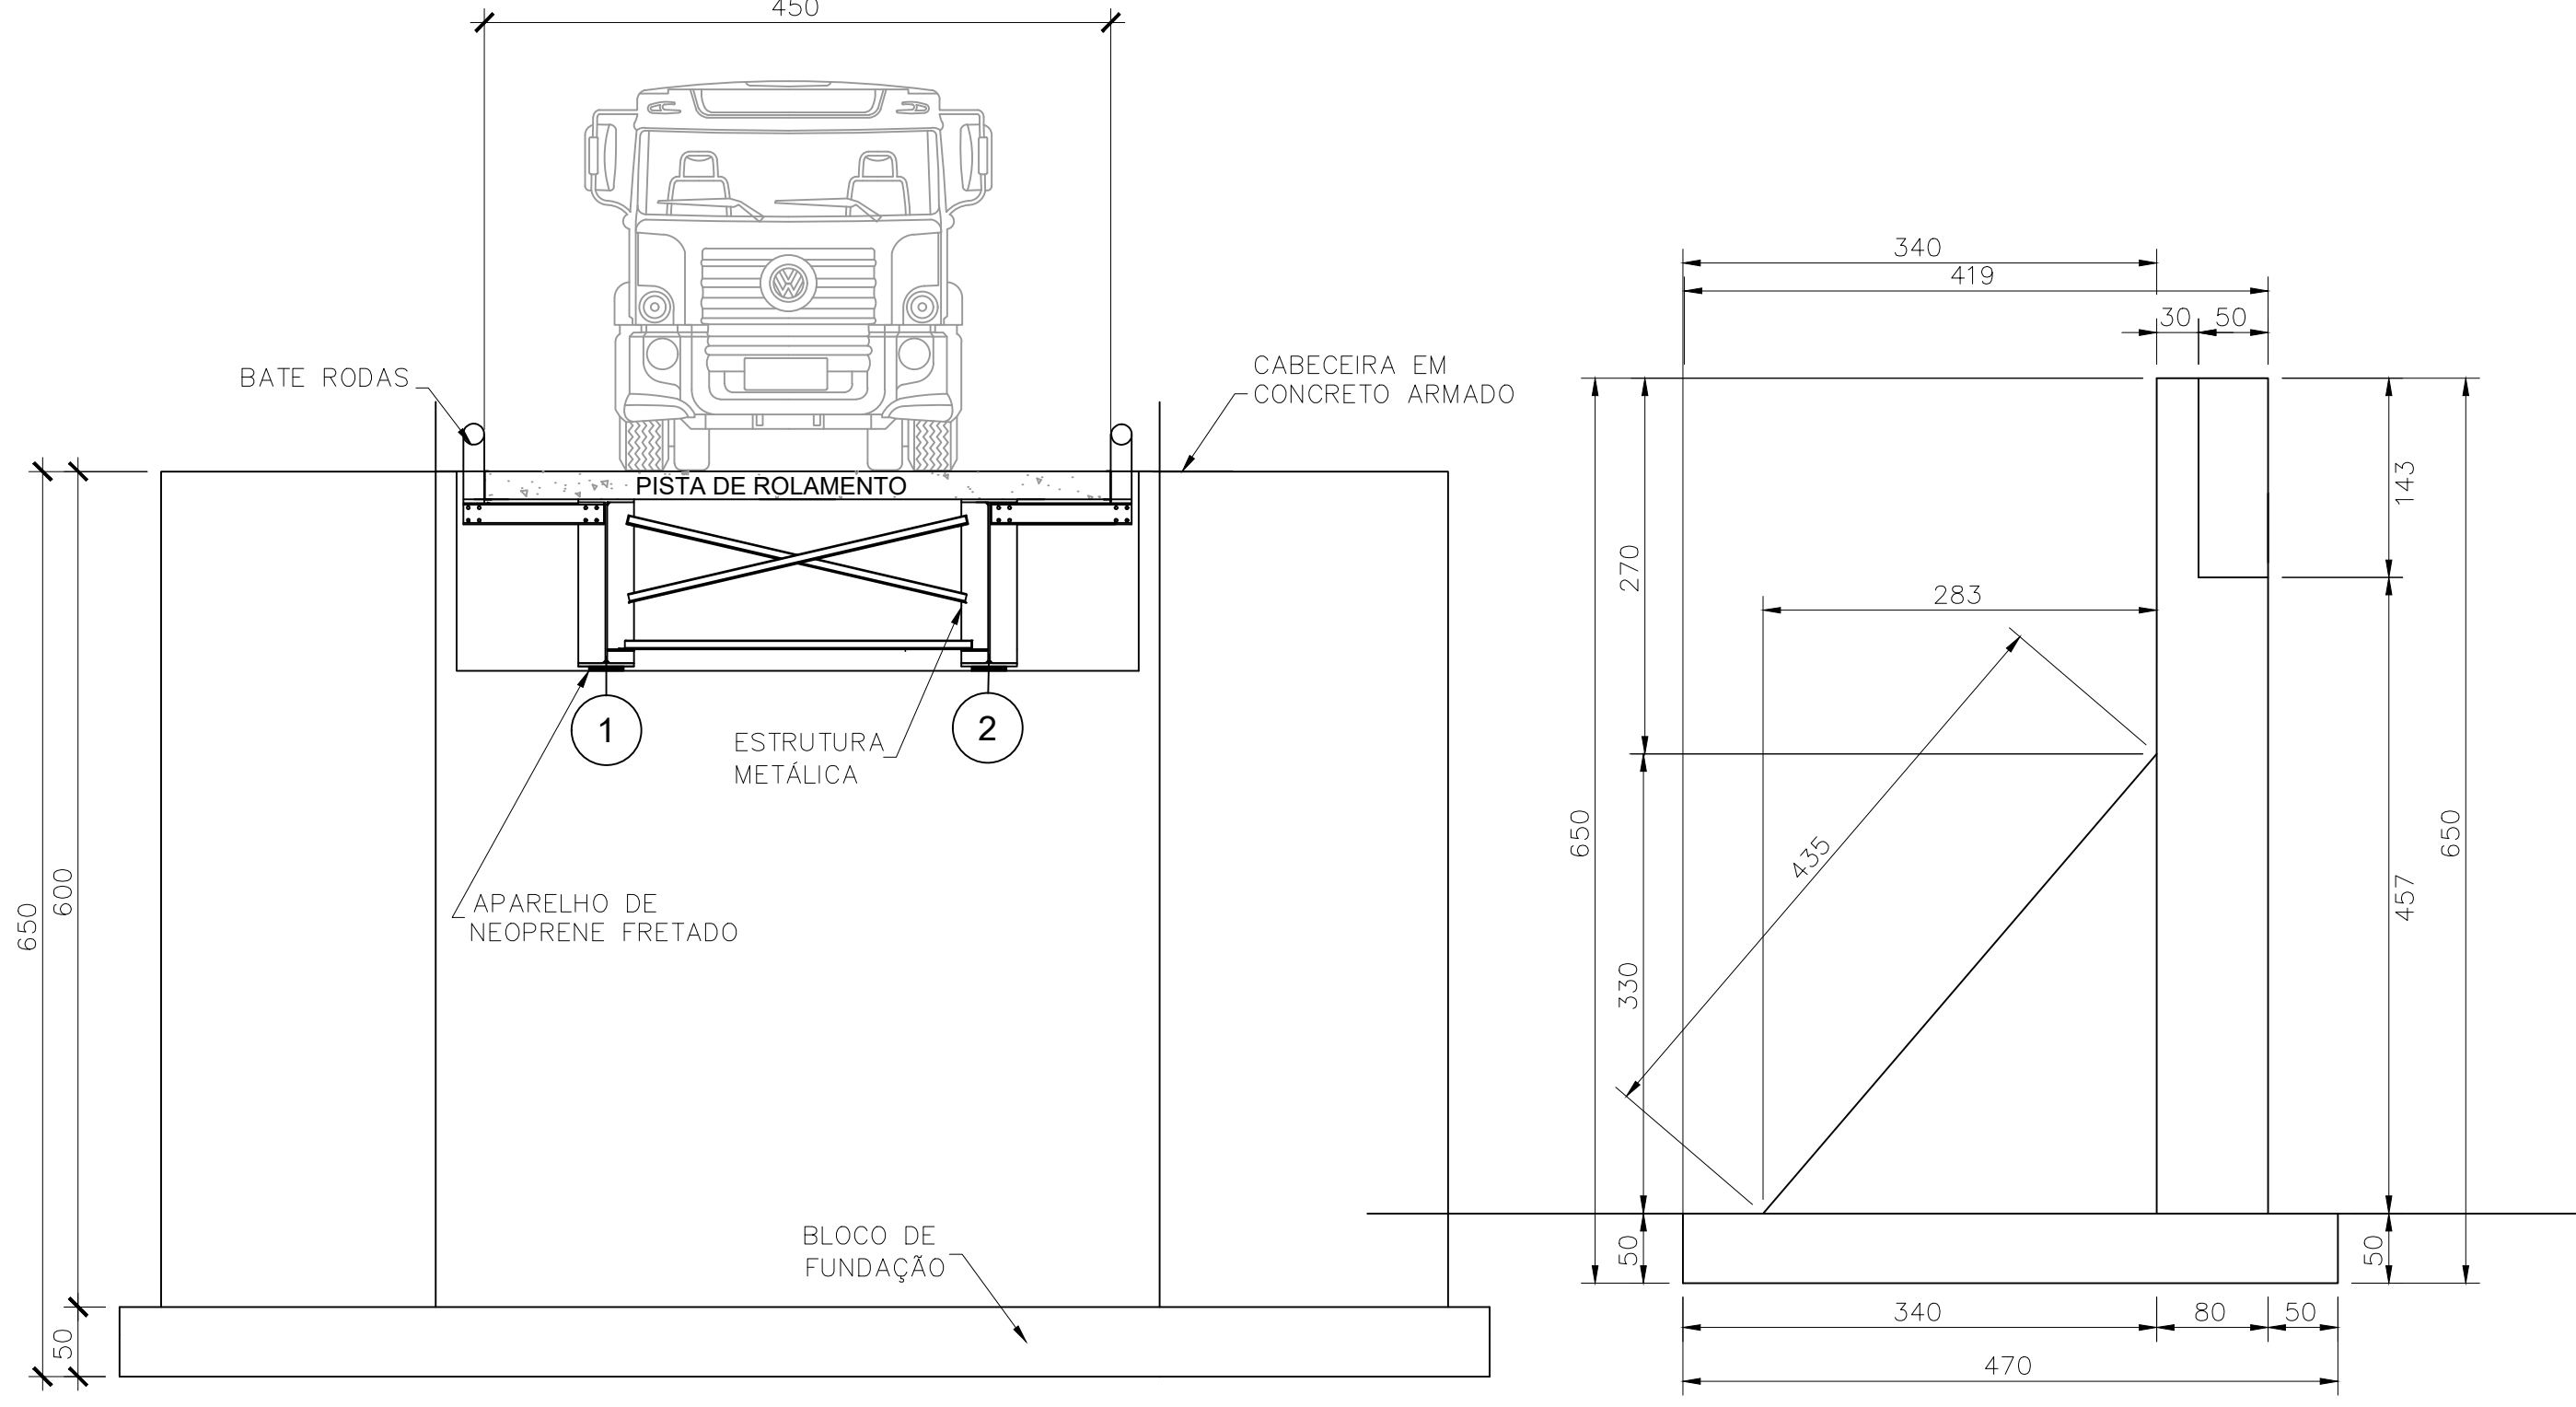


SEÇÃO BB
ESCALA 1:50


VISTA LATERAL (1x)
ESCALA 1:50

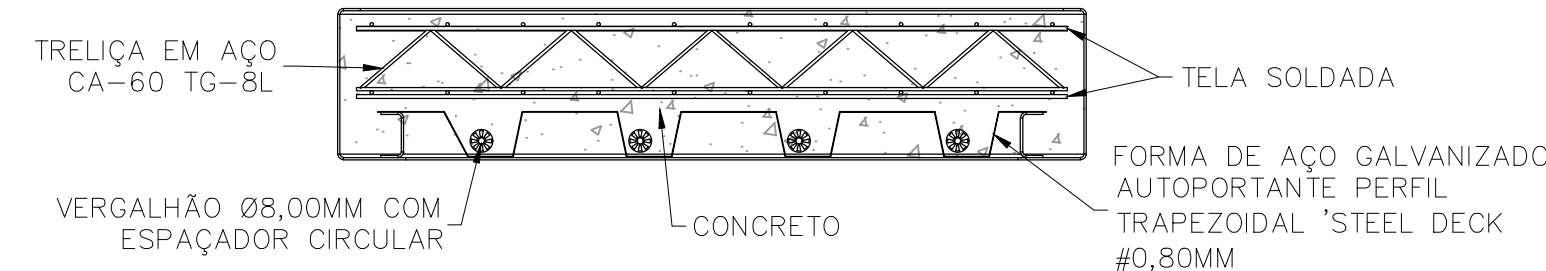

PERSPECTIVA DE MONTAGEM
ESCALA 1:10

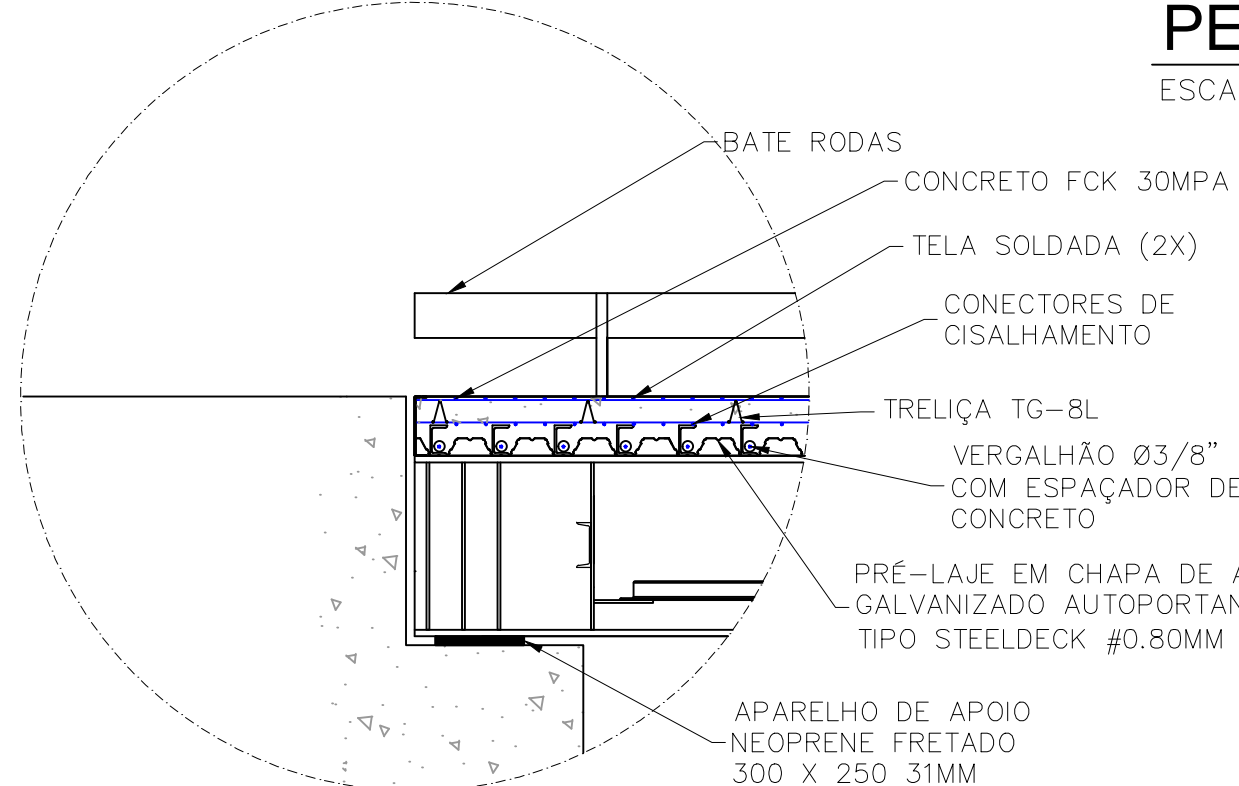

DETALHE A
SEM ESCALA

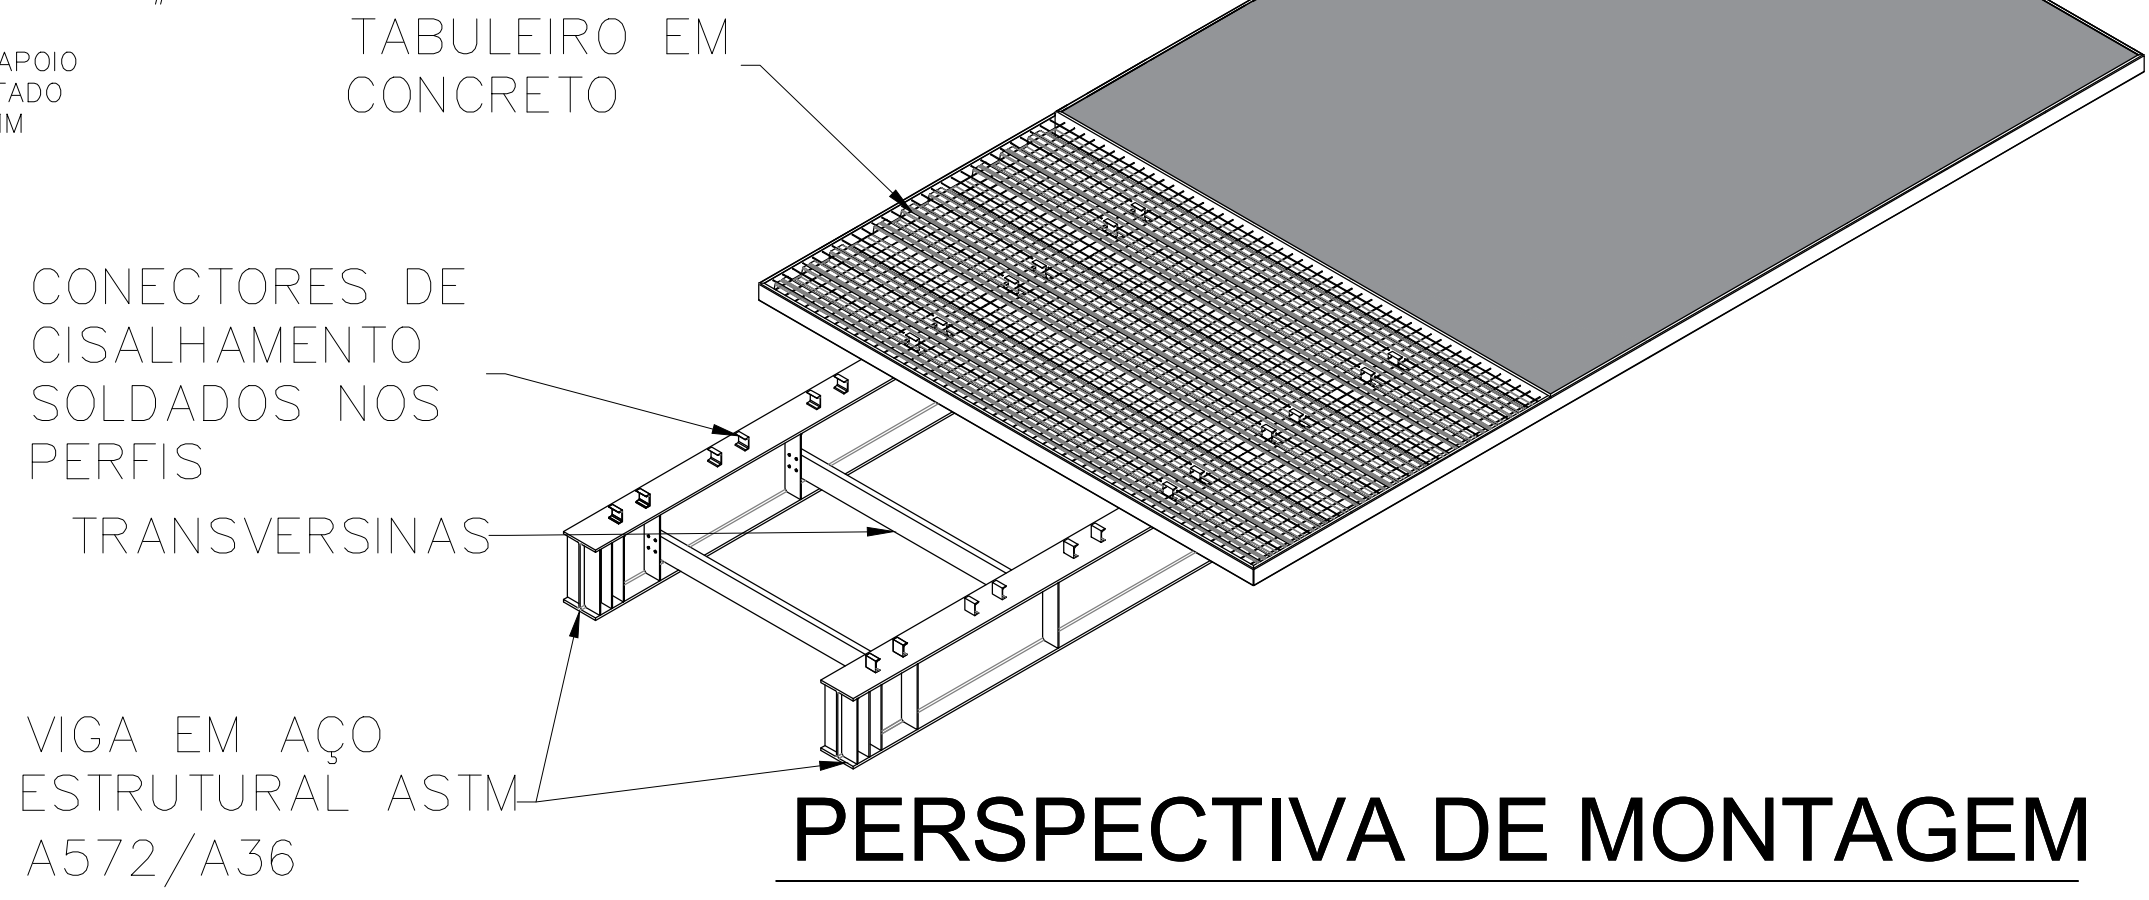

PERSPECTIVA DE MONTAGEM
SEM ESCALA

NORMAS DE REFERÊNCIAS

PROJETO

NBR 6118/2014 – PROJETO DE ESTRUTURAS DE CONCRETO ARMADO.
NBR 7188/2013 – CARGA MÓVEL EM PONTE RODOVIÁRIA E PASSARELA DE PEDESTRE.
NBR-8800 – PROJETOS DE ESTRUT. DE AÇO E DE ESTRUT. MISTA DE AÇO E DE CONCRETO DE EDIFÍCIOS.
NBR 8681/2003 – AÇÕES E SEGURANÇA NAS ESTRUTURAS – PROCEDIMENTO.
NBR 9062/2006 – PROJETO E EXECUÇÃO DE ESTRUTURAS DE CONCRETO PRÉ-MOLDADO: PROCEDIMENTO.

EXECUÇÃO E CONTROLE TECNOLÓGICO

NBR-15691 – ENSAIOS NÃO DESTRUTIVOS – LÍQUIDO PENETRANTE – PRÁTICA PADRONIZADA.
NBR-14931 – EXECUÇÃO DE ESTRUTURAS DE CONCRETO – PROCEDIMENTO.
NBR-12654 – CONTROLE TECNOLÓGICO DE MATERIAIS COMPONENTES DO CONCRETO – PROCEDIMENTO.
NBR-12655 – CONCRETO DE CIMENTO PORTLAND – PREPARO, CONTROLE E RECEBIMENTO – PROCEDIMENTO.
NBR-7480 – AÇO DESTINADO A ARMADURAS PARA ESTRUTURAS DE CONCRETO ARMADO – ESPECIFICAÇÃO.
NBR-7481 – TELA DE AÇO SOLDADA – ARMADURA PARA CONCRETO – ESPECIFICAÇÃO.
NBR-9783 – APARELHOS DE APOIO DE ELASTÔMERO FRETADO ESPECIFICAÇÃO.



PREFEITURA MUNICIPAL DE PRESIDENTE PRUDENTE

MILTON CARLOS DE MELLO
PREFEITO
JOSÉ OSANAM ALBUQUERQUE JUNIOR
VICE-PREFEITO

OBRA PONTE DO TIMBURI BAIRRO TIMBURI - PRESIDENTE PRUDENTE / SP	DATA 22/05/2025	FOLHA 1/1
ASSUNTO PROJETO BÁSICO PONTE MISTA	ESCALA INDICADA	

APROVAÇÃO	PREFEITO MILTON CARLOS DE MELLO
	JOÃO PEDRO TONHOLI GANANICIO SECRETÁRIO DE OBRAS
	ENG. CIVIL JOSÉ EDUARDO LIMA SOLE RESPONSÁVEL TÉCNICO - CREA 5070493178 ART. 2620250790078