




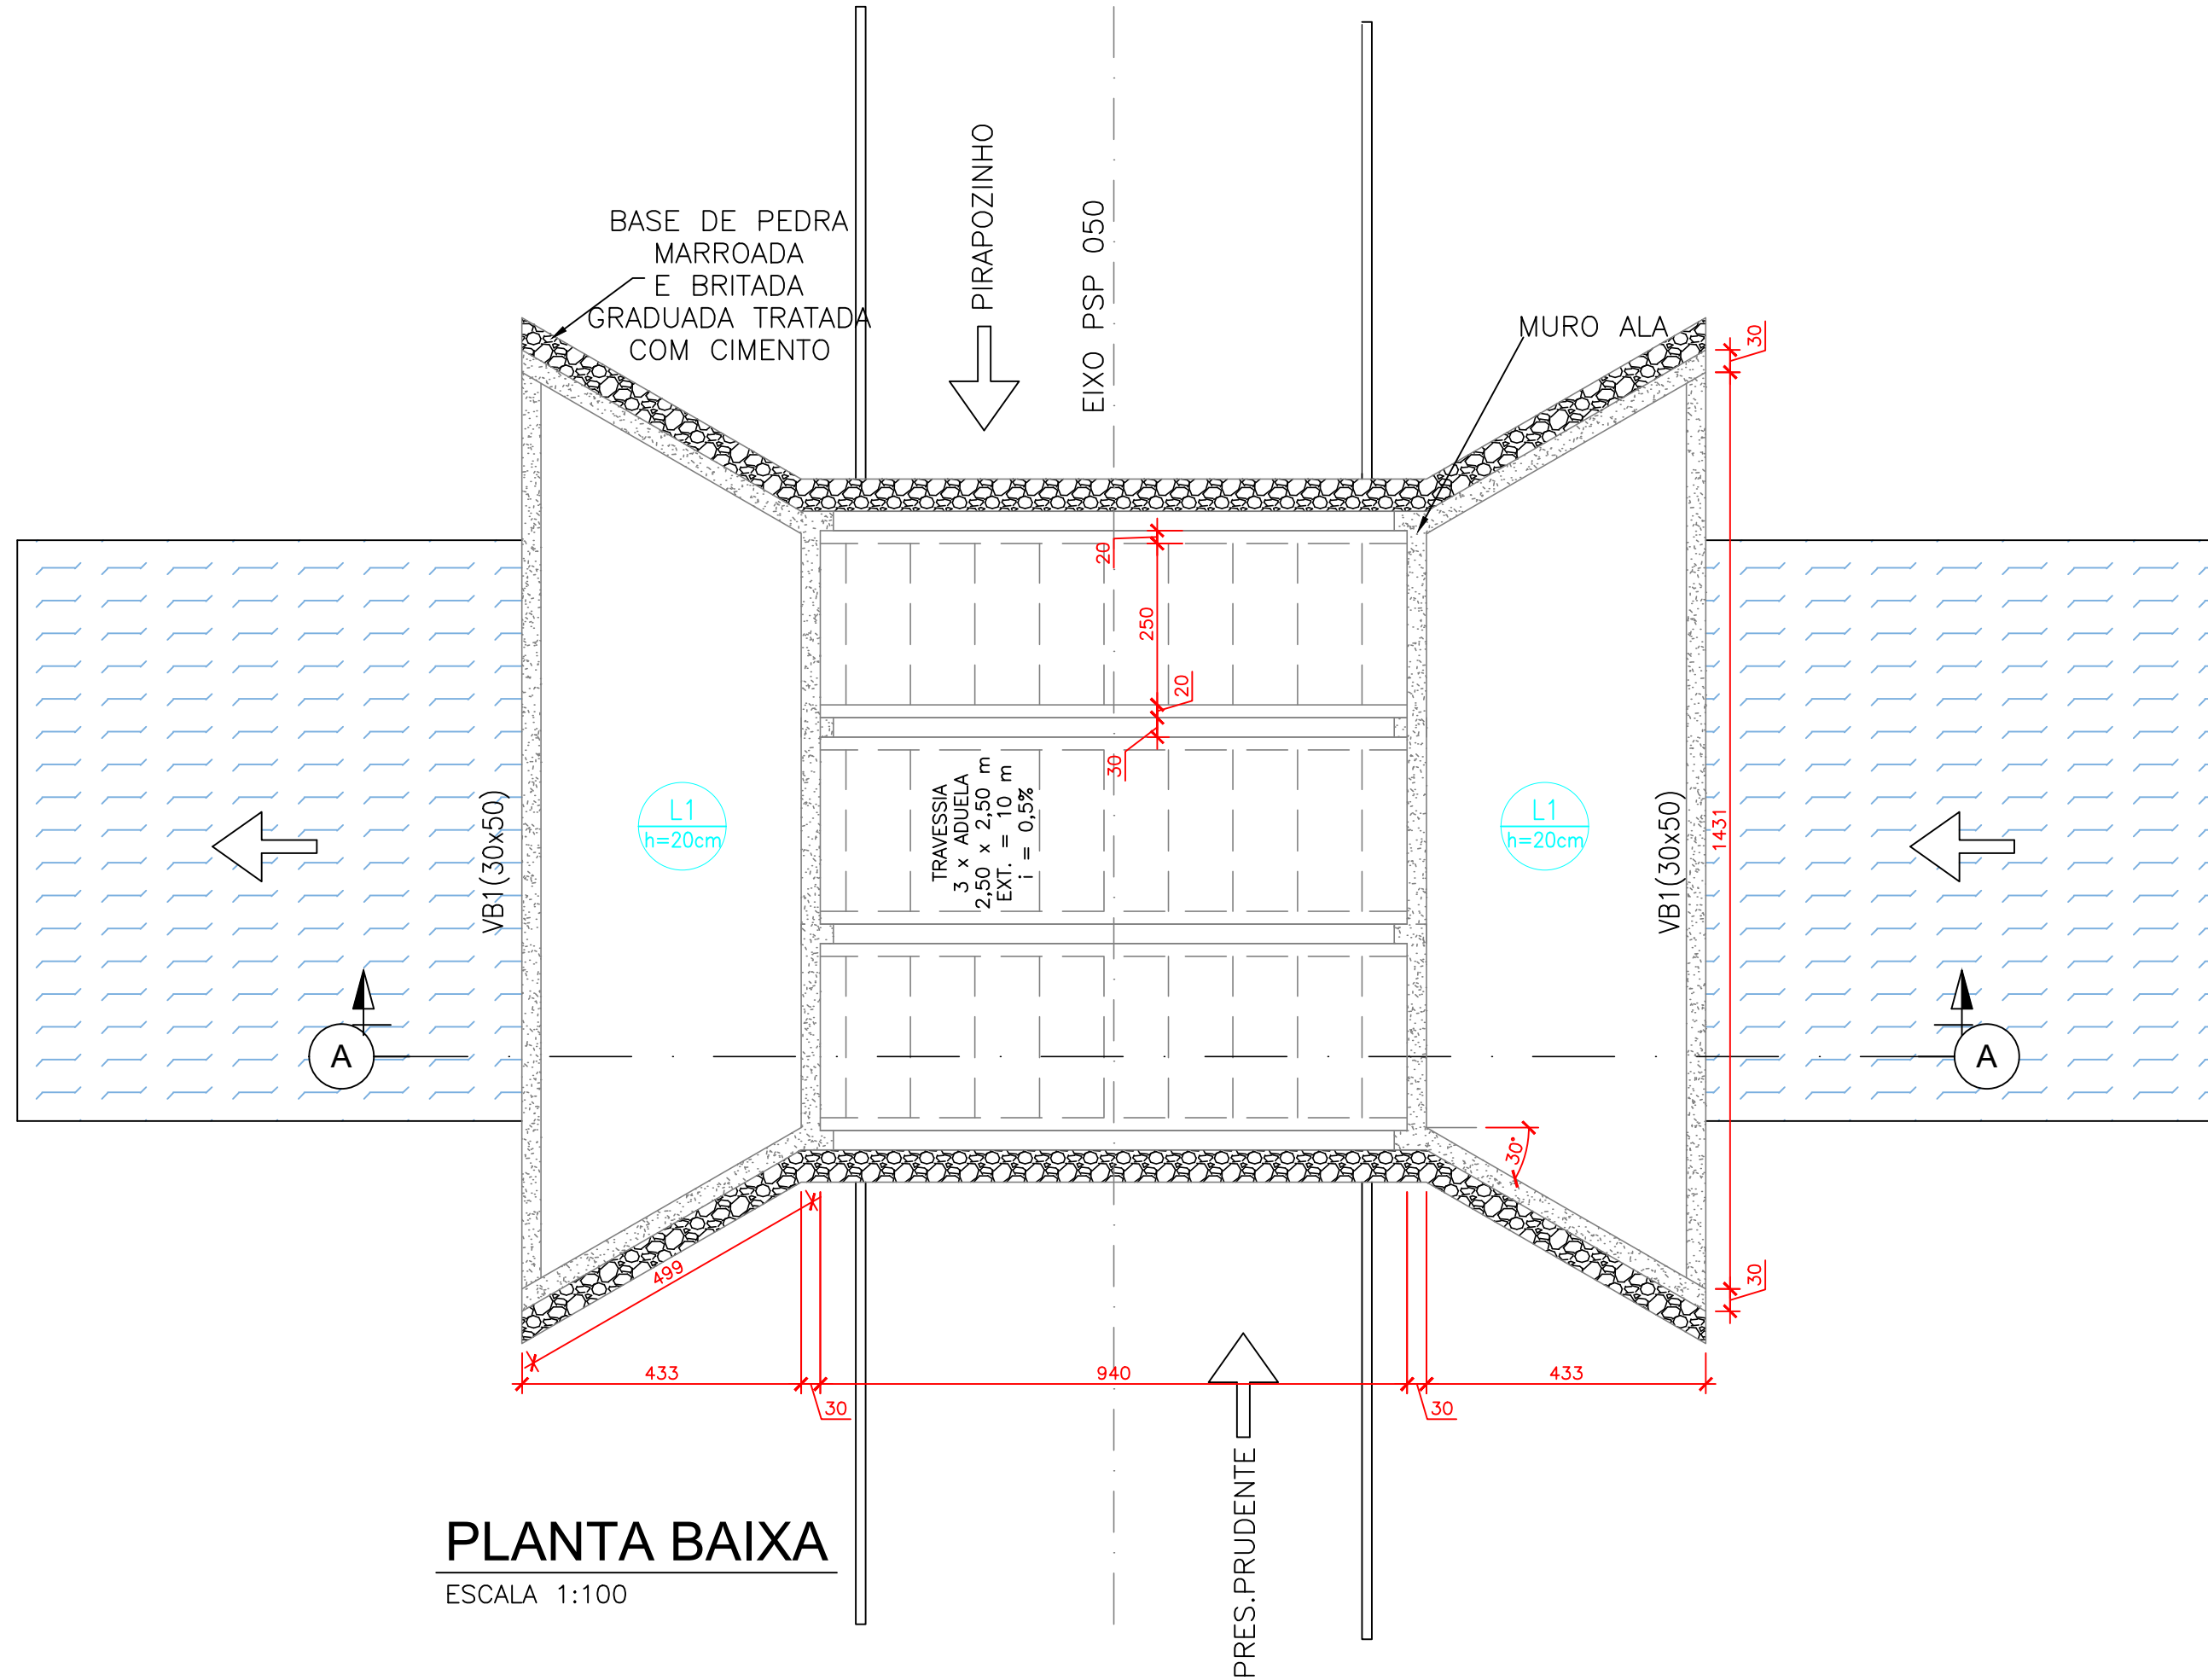


PLANTA BAIXA
ESCALA 1:100

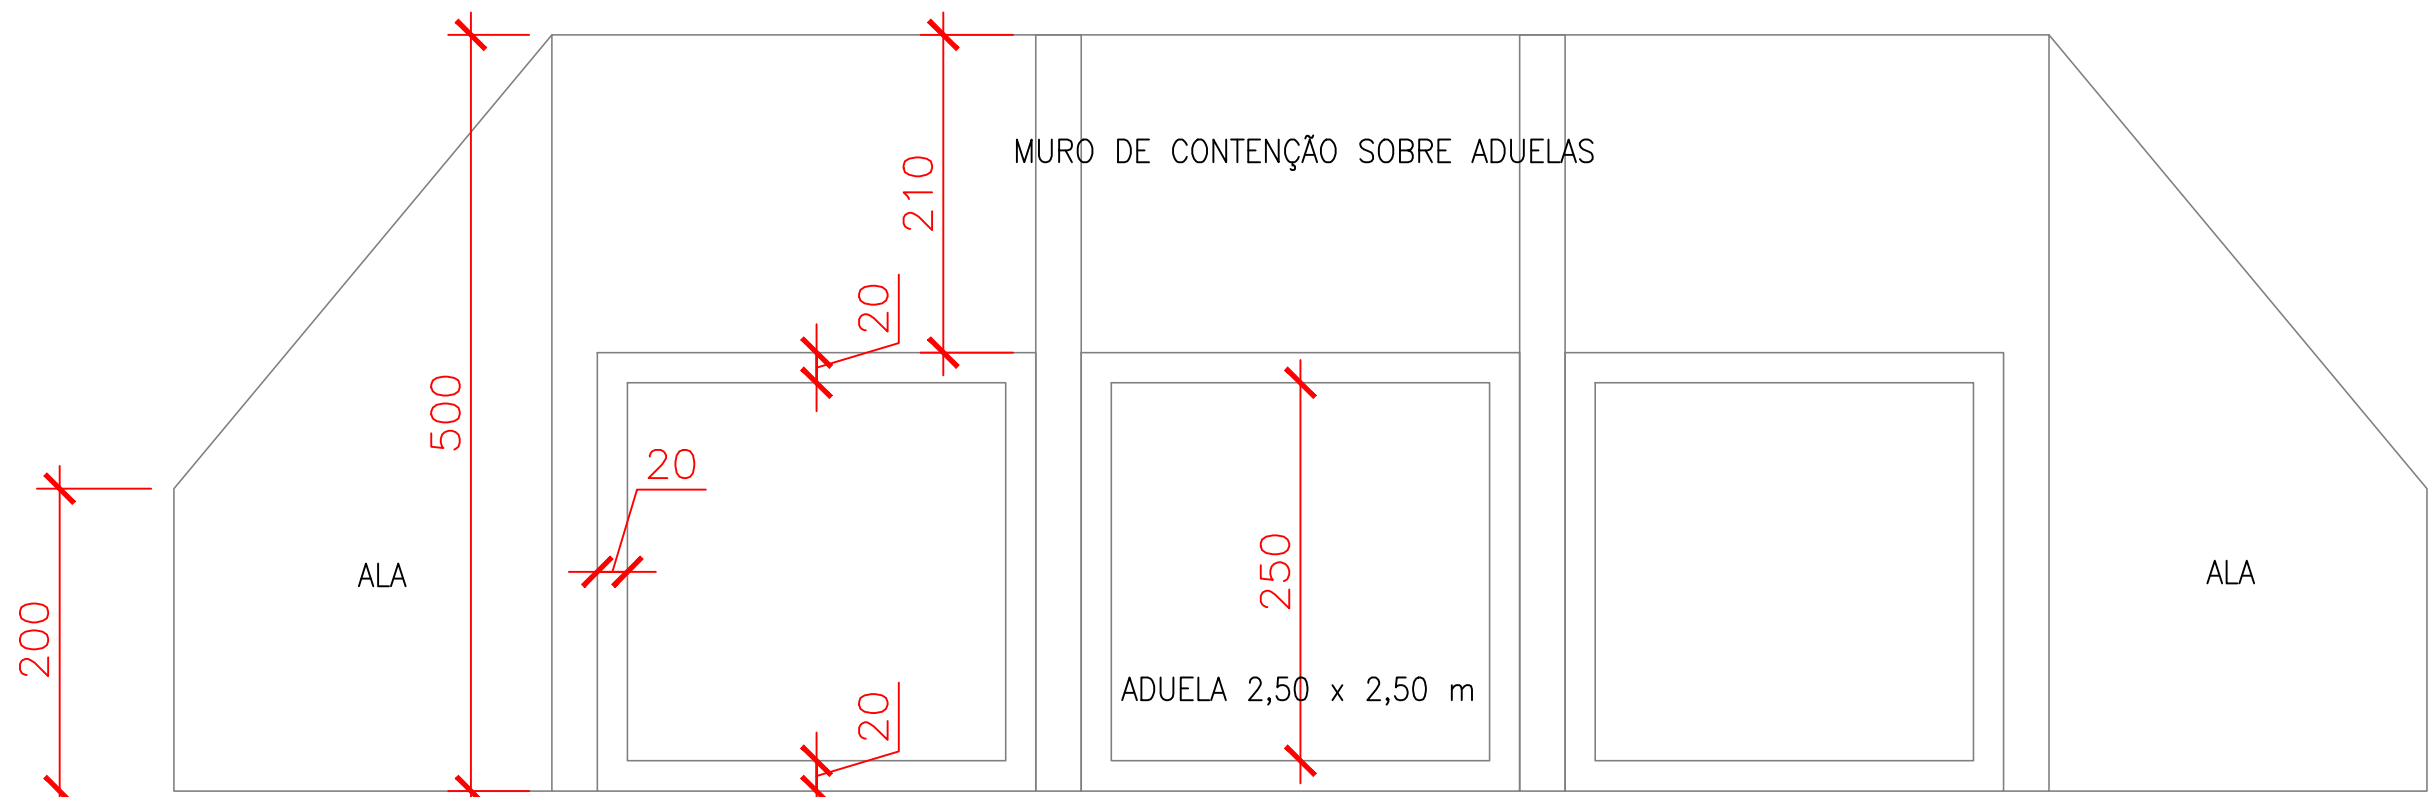


VISTA MURO ALA
ESCALA 1:50

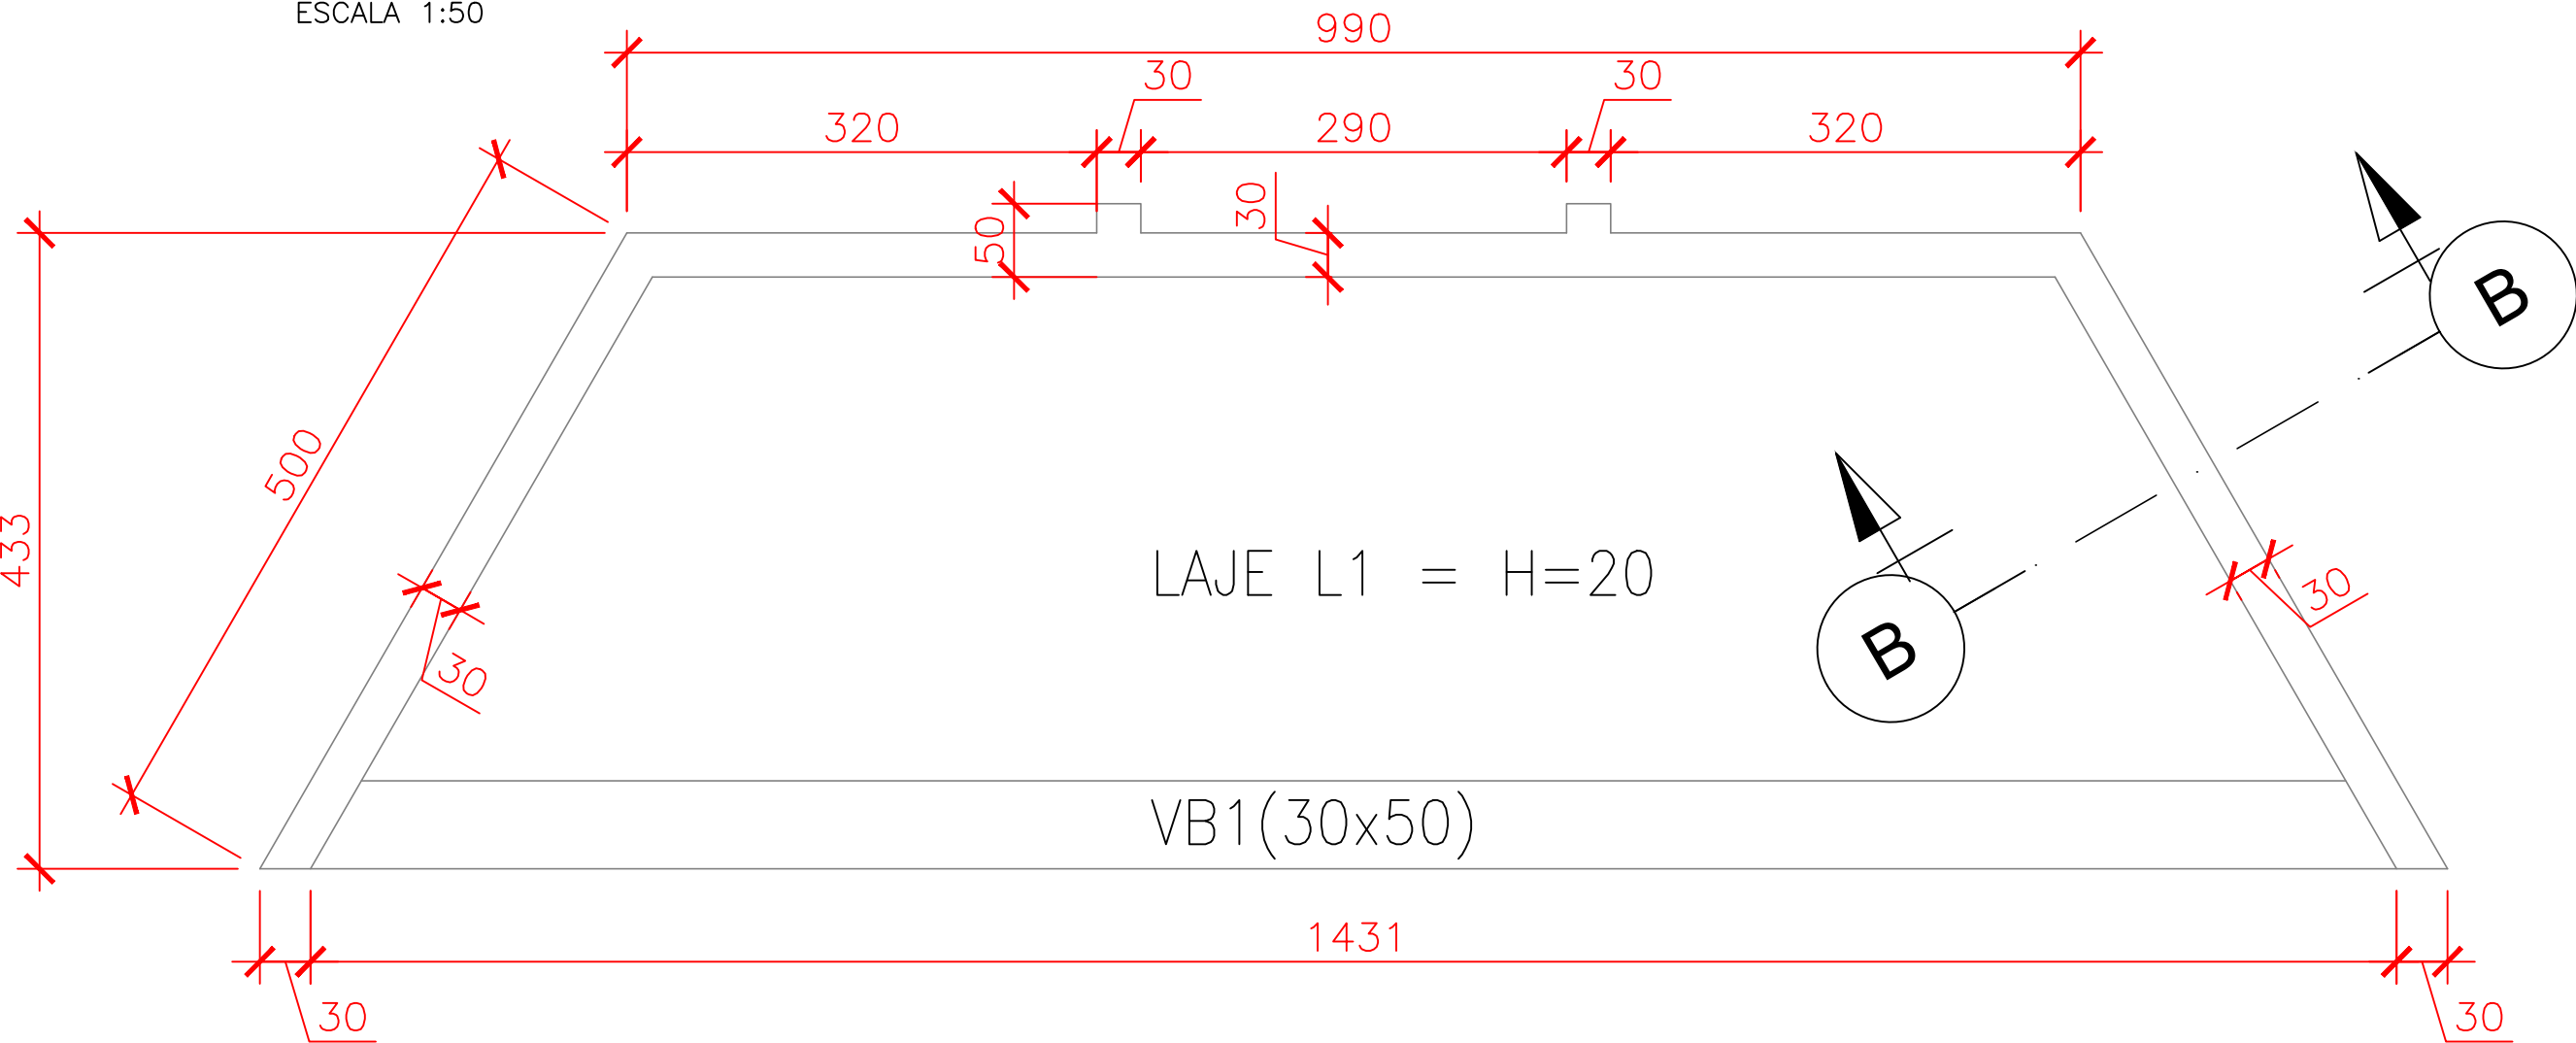


PLANTA MURO ALA
ESCALA 1:50

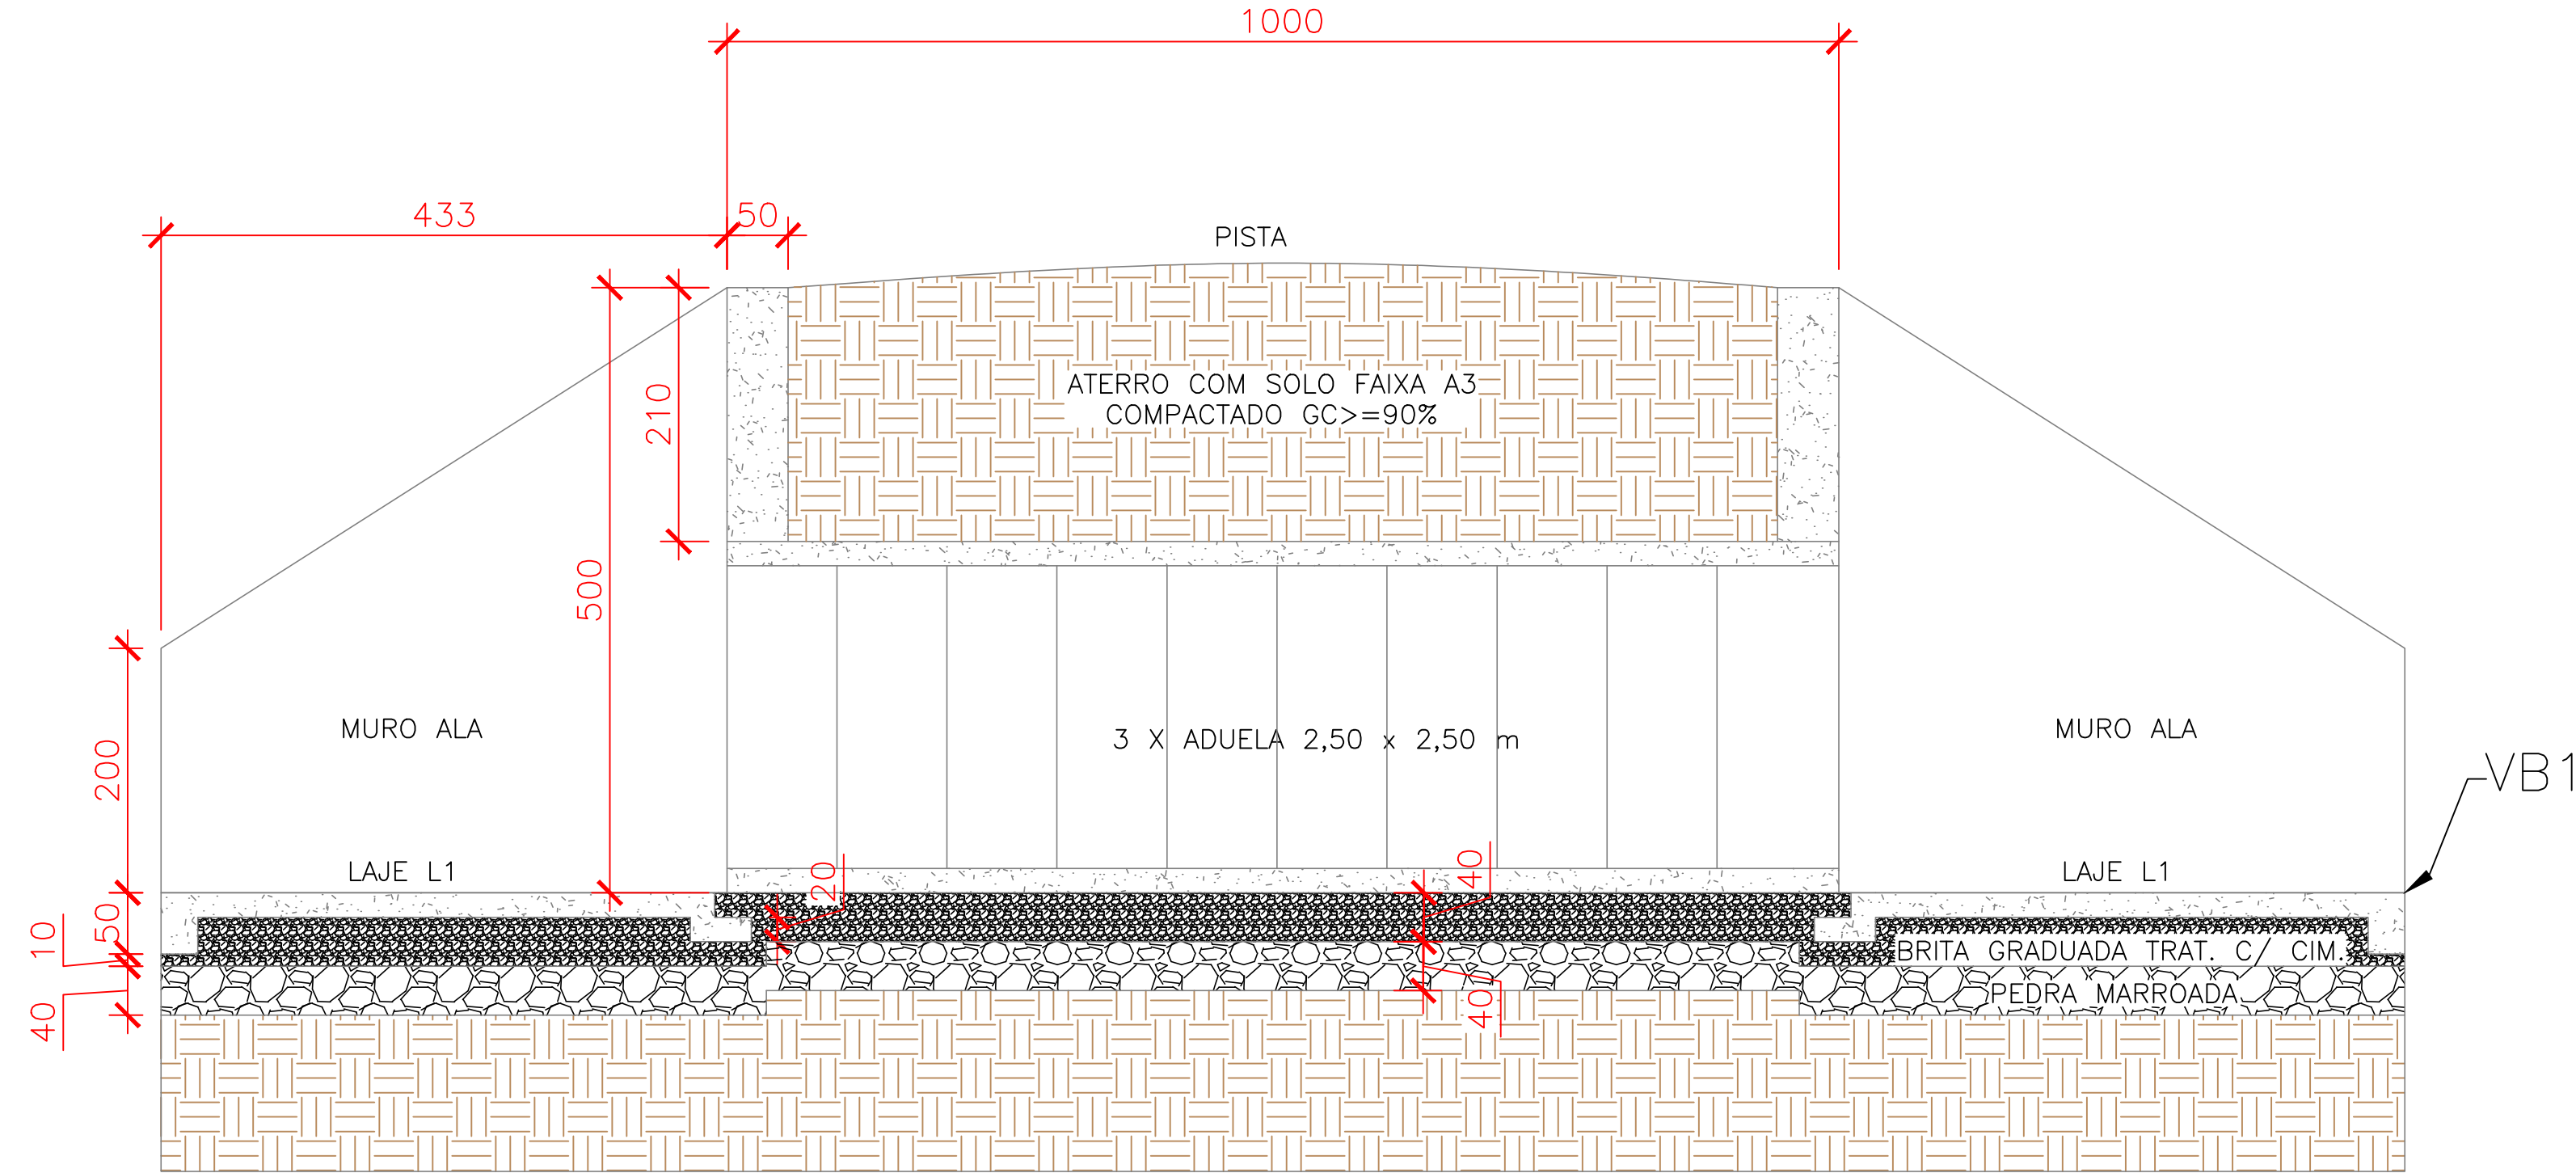

CORTE AA
ESCALA 1:50

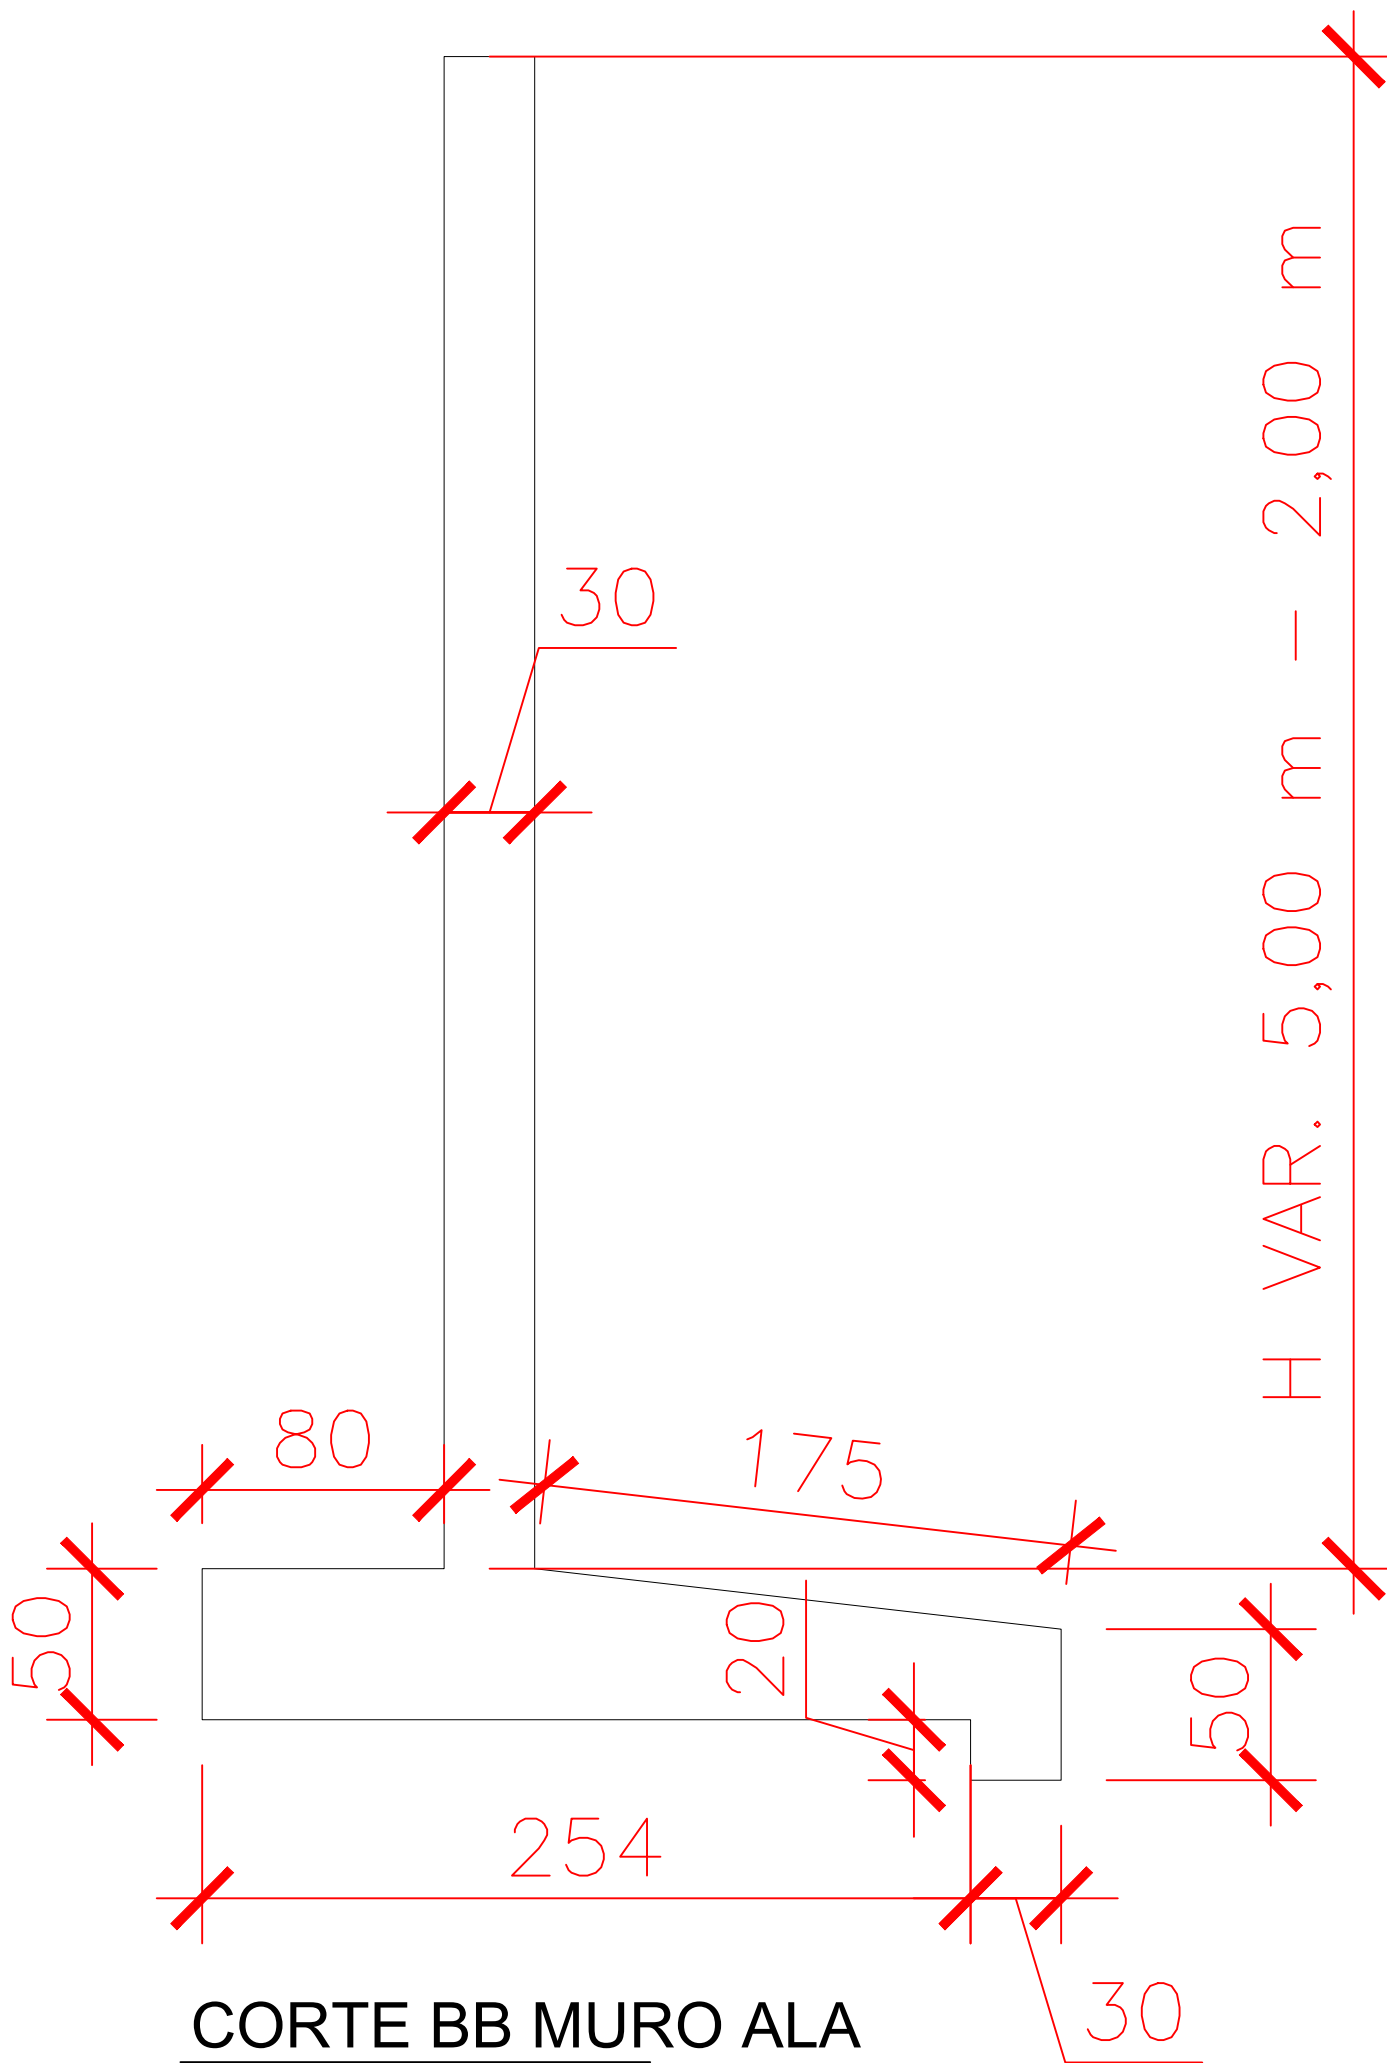

CORTE BB MURO ALA
ESCALA 1:25

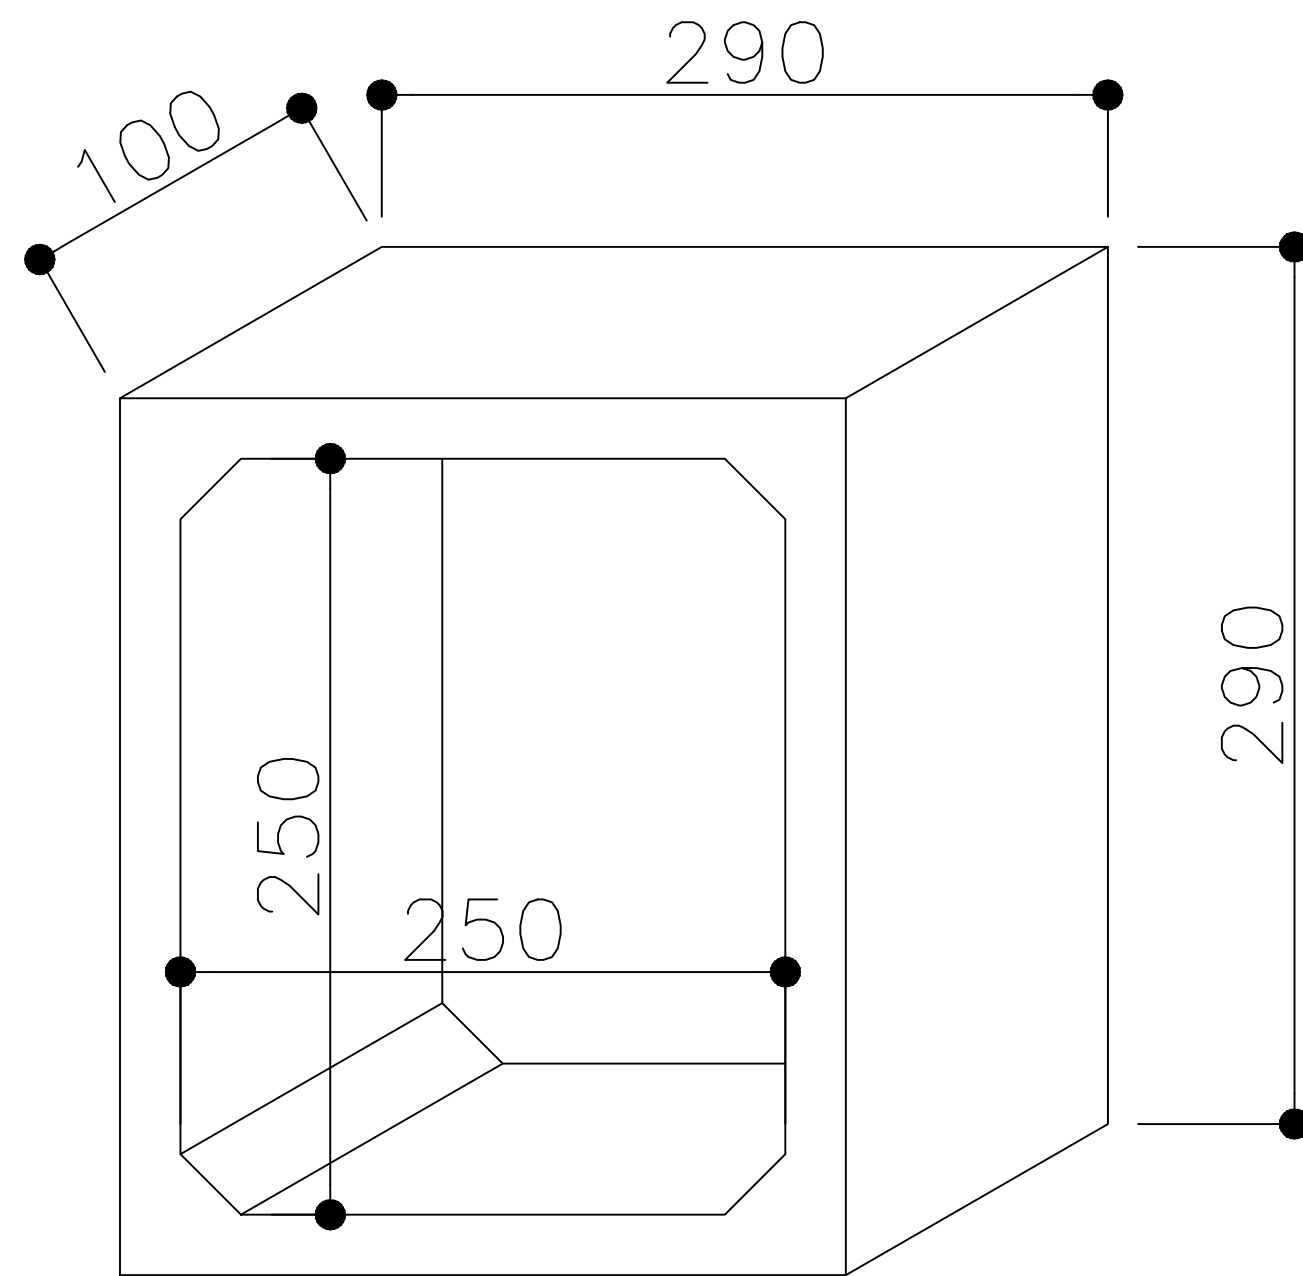

ADUELAS - 3x10 = 30 UN
ESCALA 1:25

- OBS:
- CONFERIR MEDIDAS E NIVEIS NO LOCAL
 - DIMENSOES EM CENTIMETROS
 - VERIFICAR DECLIVIDADE E NIVEIS NO LOCAL
 - ATERRO EM SOLO COMPACTADO
 - RACHAO DE BRITA GRADUADA TRATADA COM CIMENTO
 - CONCRETO FCK=30MPa



**PREFEITURA MUNICIPAL DE
PRESIDENTE PRUDENTE**

MILTON CARLOS DE MELLO
PREFEITO

JOSÉ OSANAM ALBUQUERQUE JUNIOR
VICE-PREFEITO

OBRA
TRAVESSIA Córrego Cedrinho
PSP 050 - PRESIDENTE PRUDENTE / SP

ASSUNTO
PROJETO BÁSICO TRAVESSIA

DATA
08/01/2025

ESCALA
INDICADA

FOLHA
1/1

APROVAÇÃO

PREFEITO MILTON CARLOS DE MELLO

MARCO ANTONIO COLOMBO FRANCO
SECRETÁRIO DE OBRAS

ENG. CIVIL JOSÉ EDUARDO LIMA SEOLE
RESPONSÁVEL TÉCNICO - CREA 5070493178 ART. 2620260020128