




PLANTA BAIXA
ESCALA 1:125

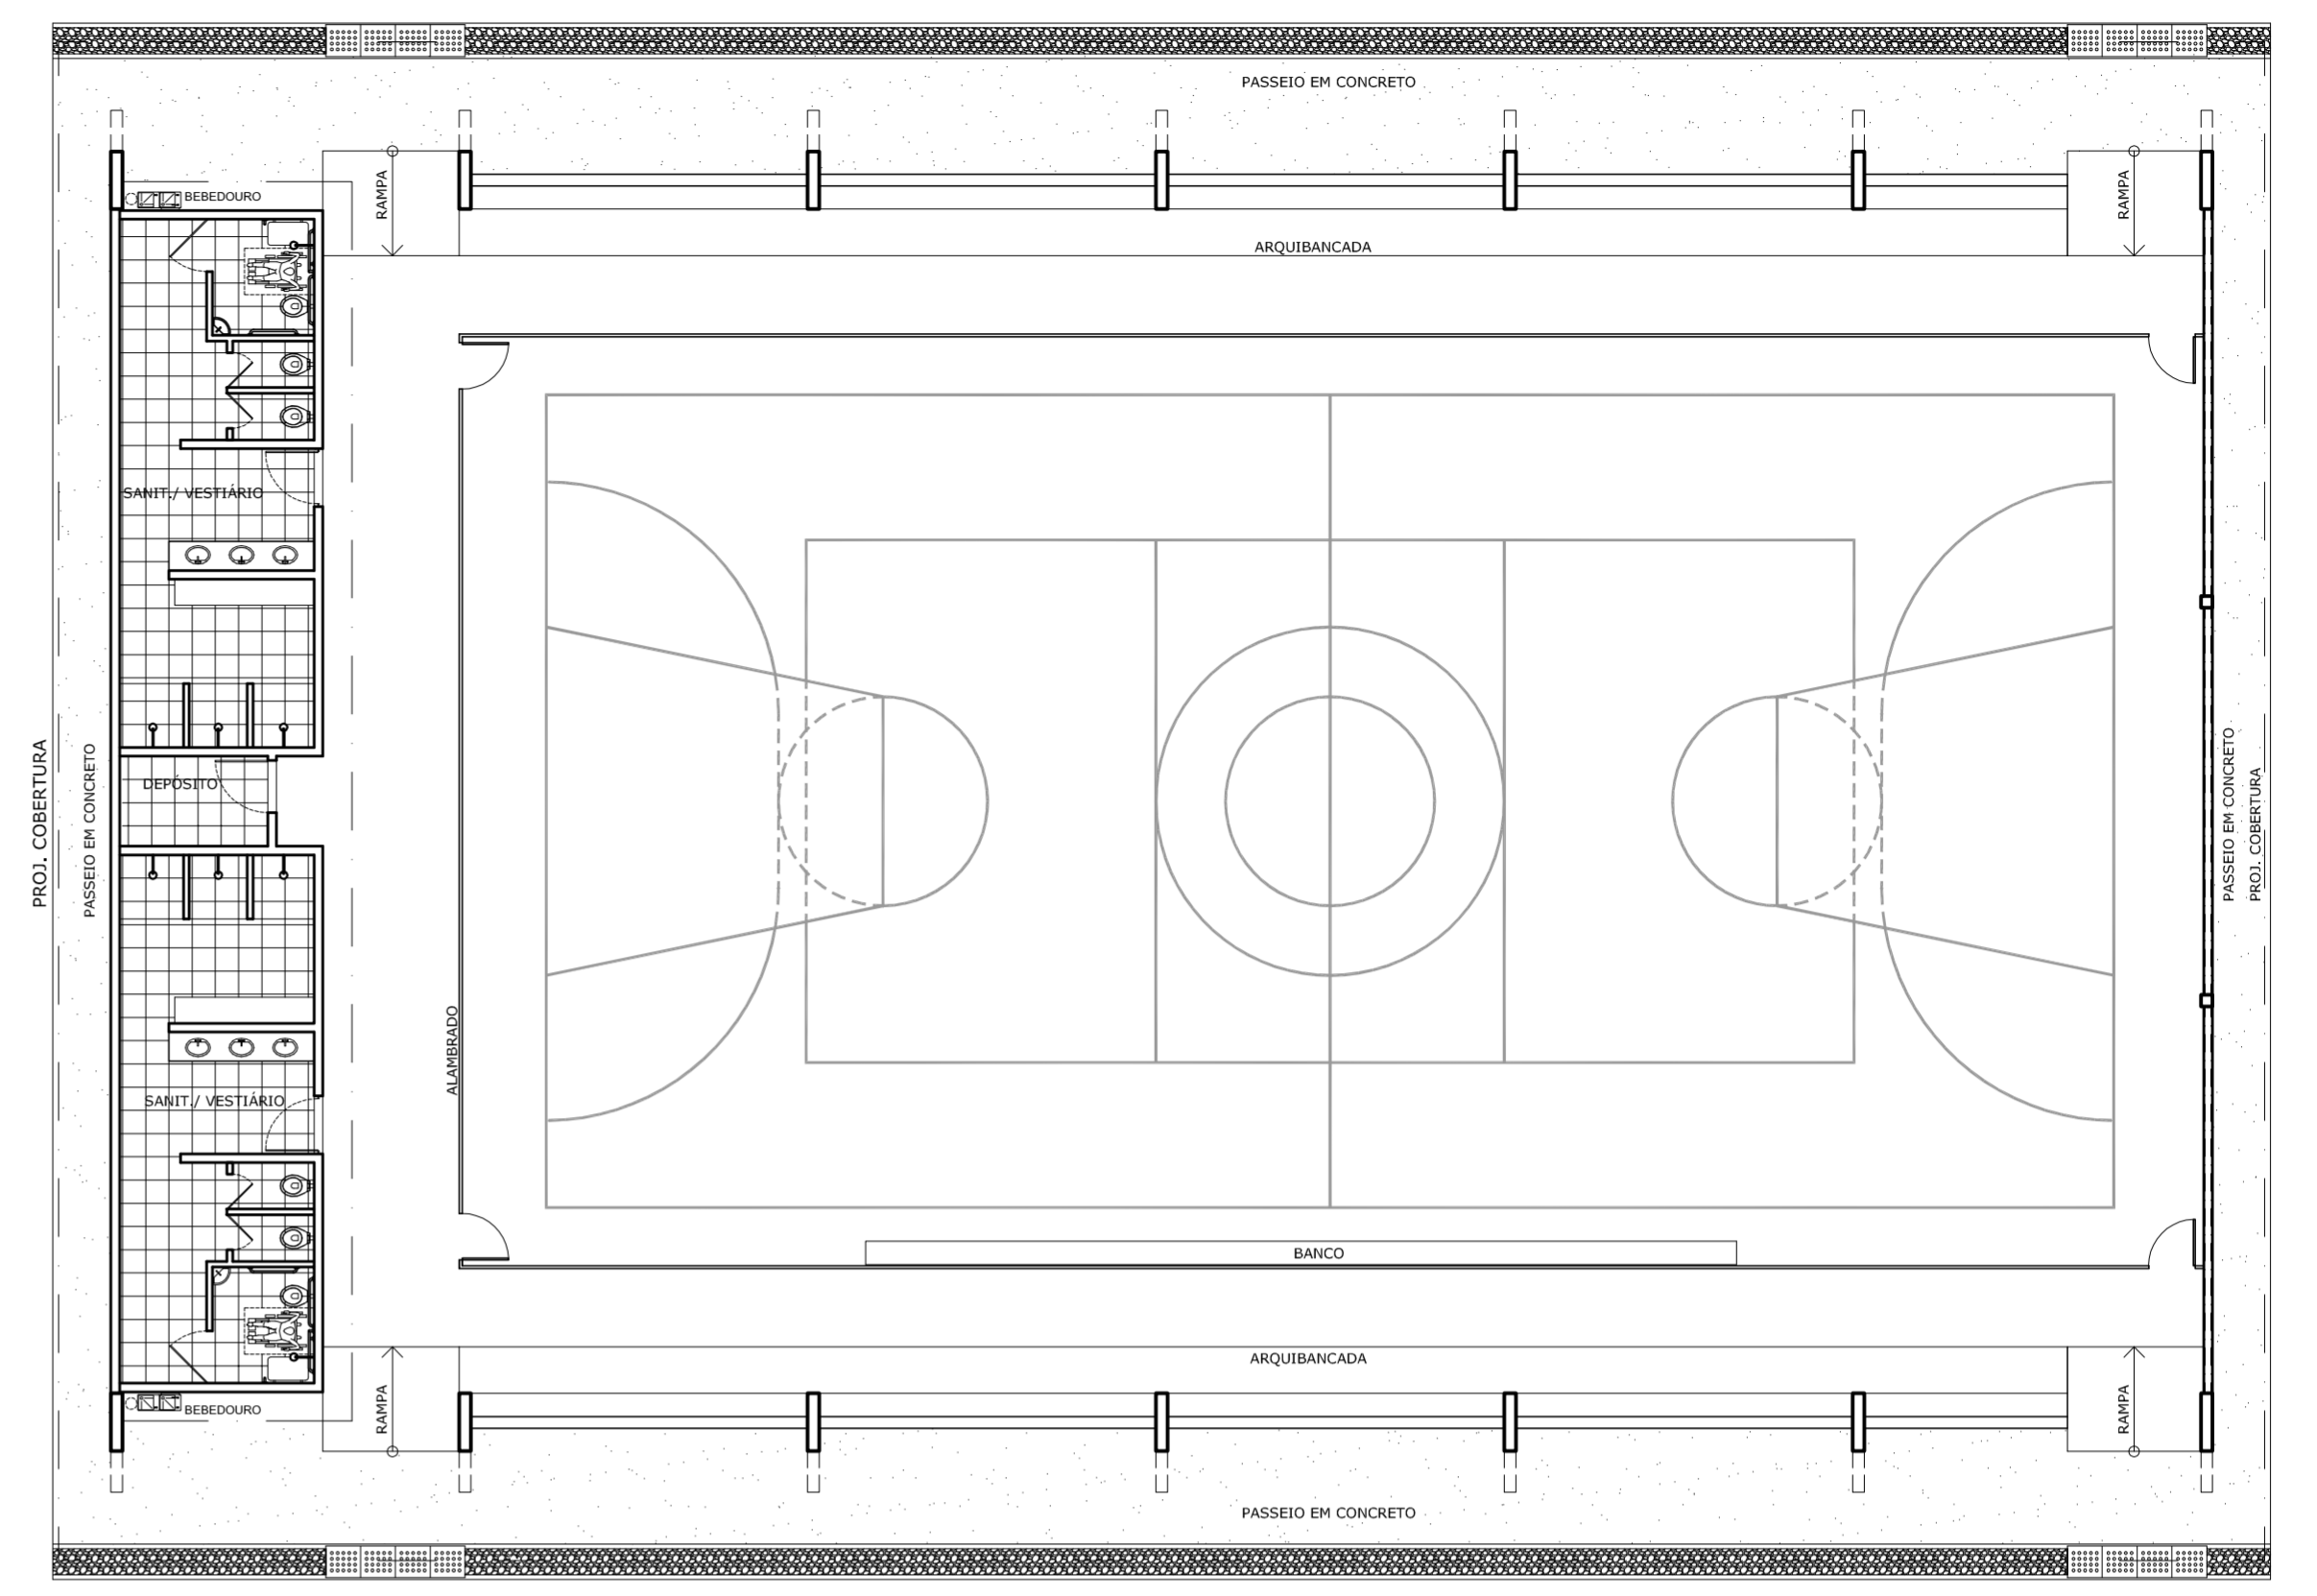


LAYOUT
ESCALA 1:125

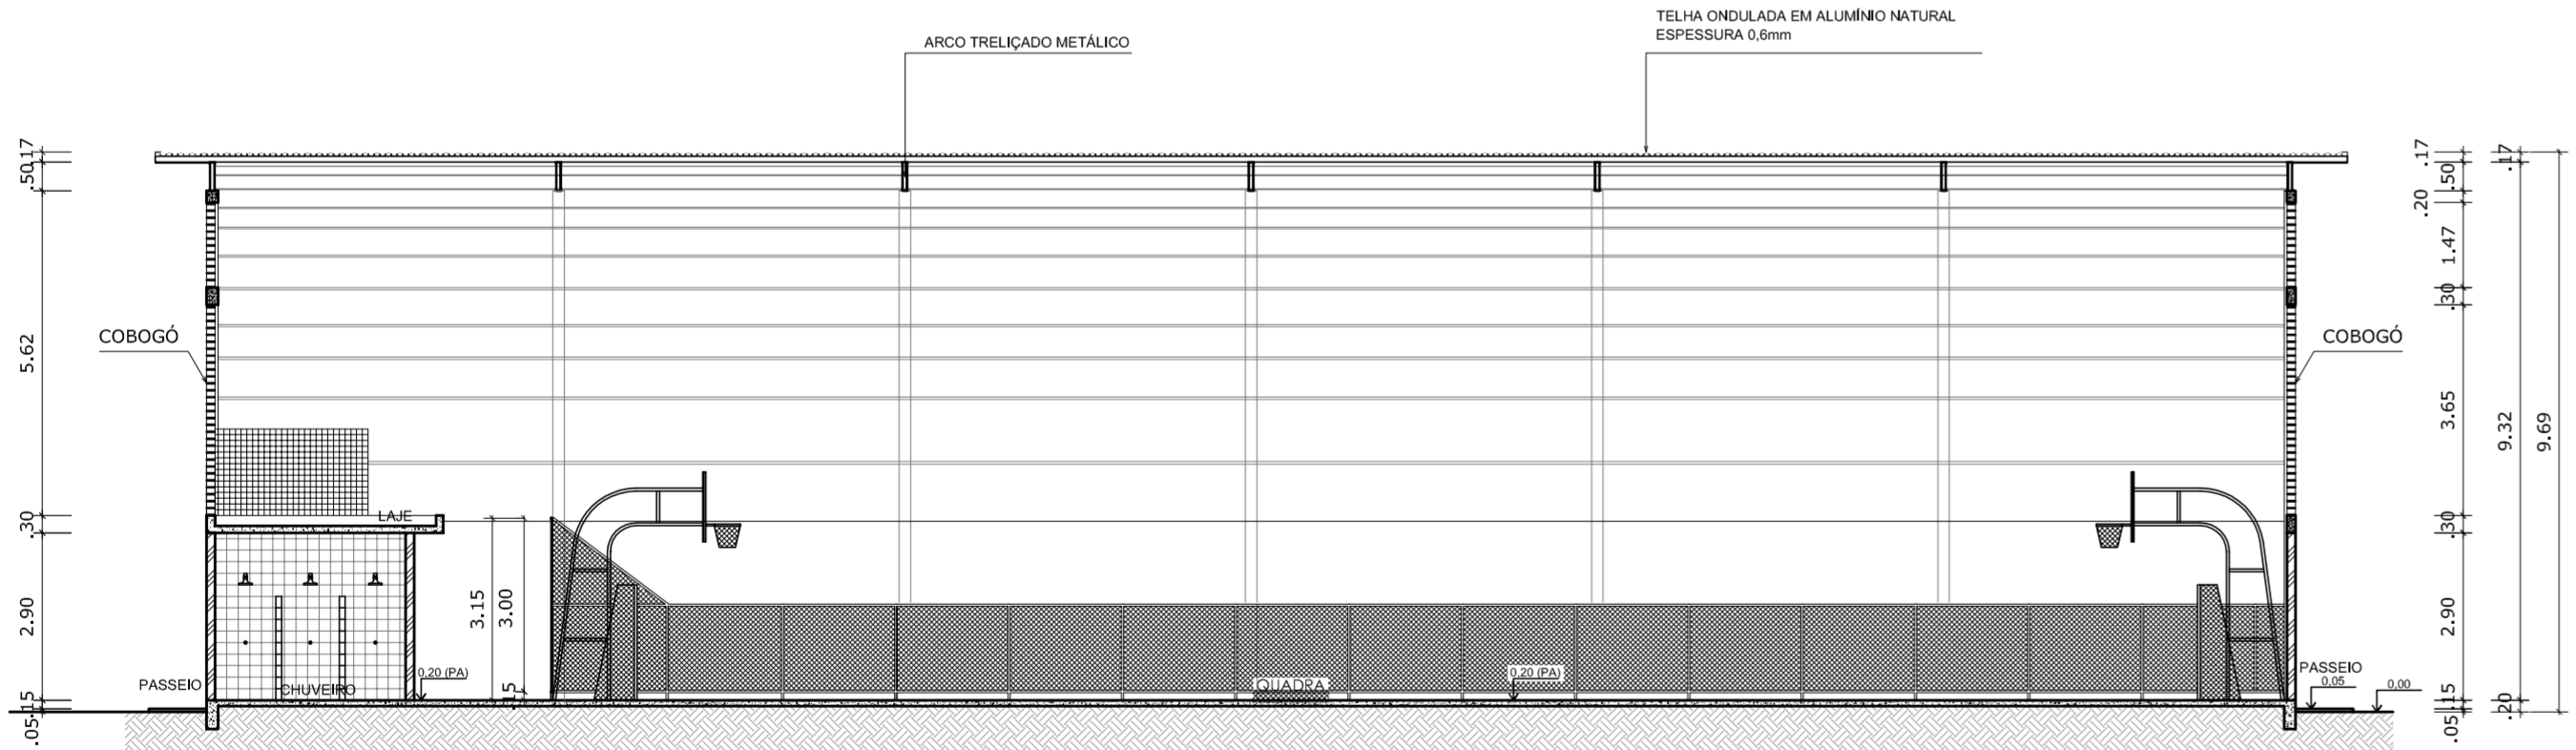


CORTE AA
ESCALA 1:125

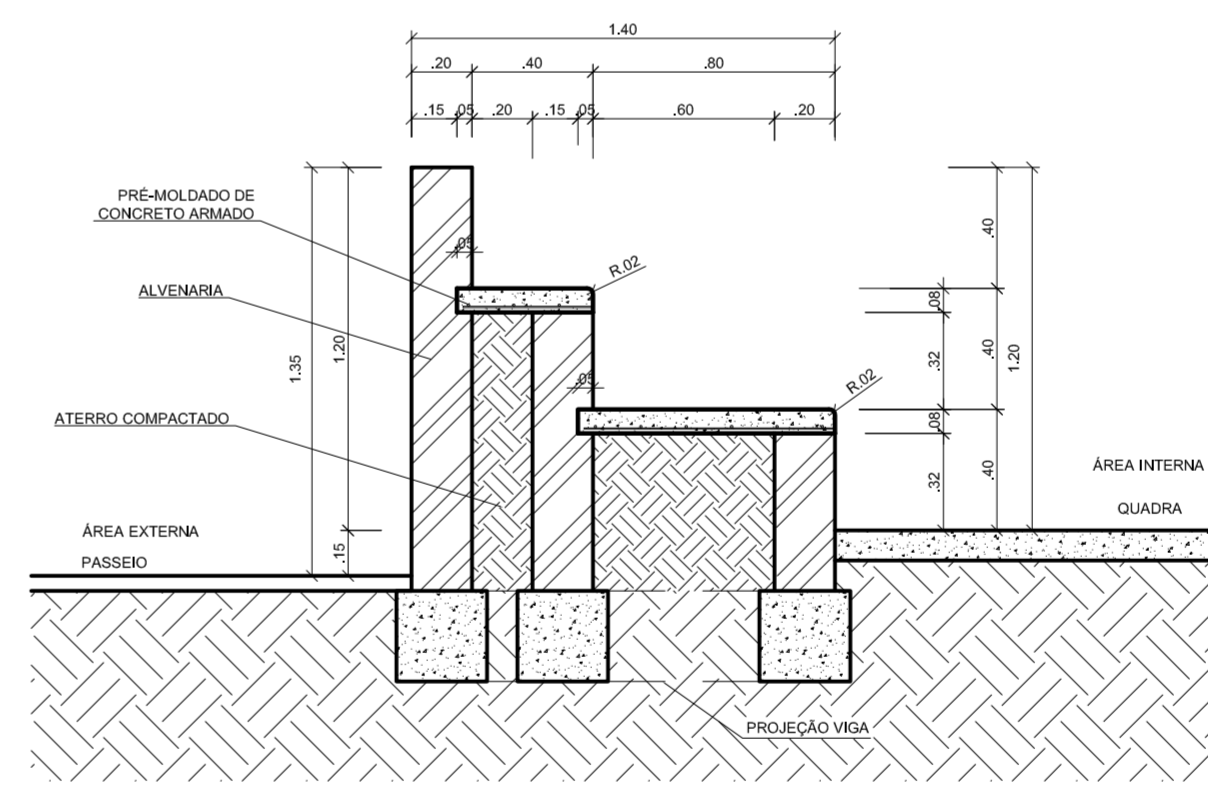

DETALHE DA ARQUIBANCADA
ESCALA 1:25

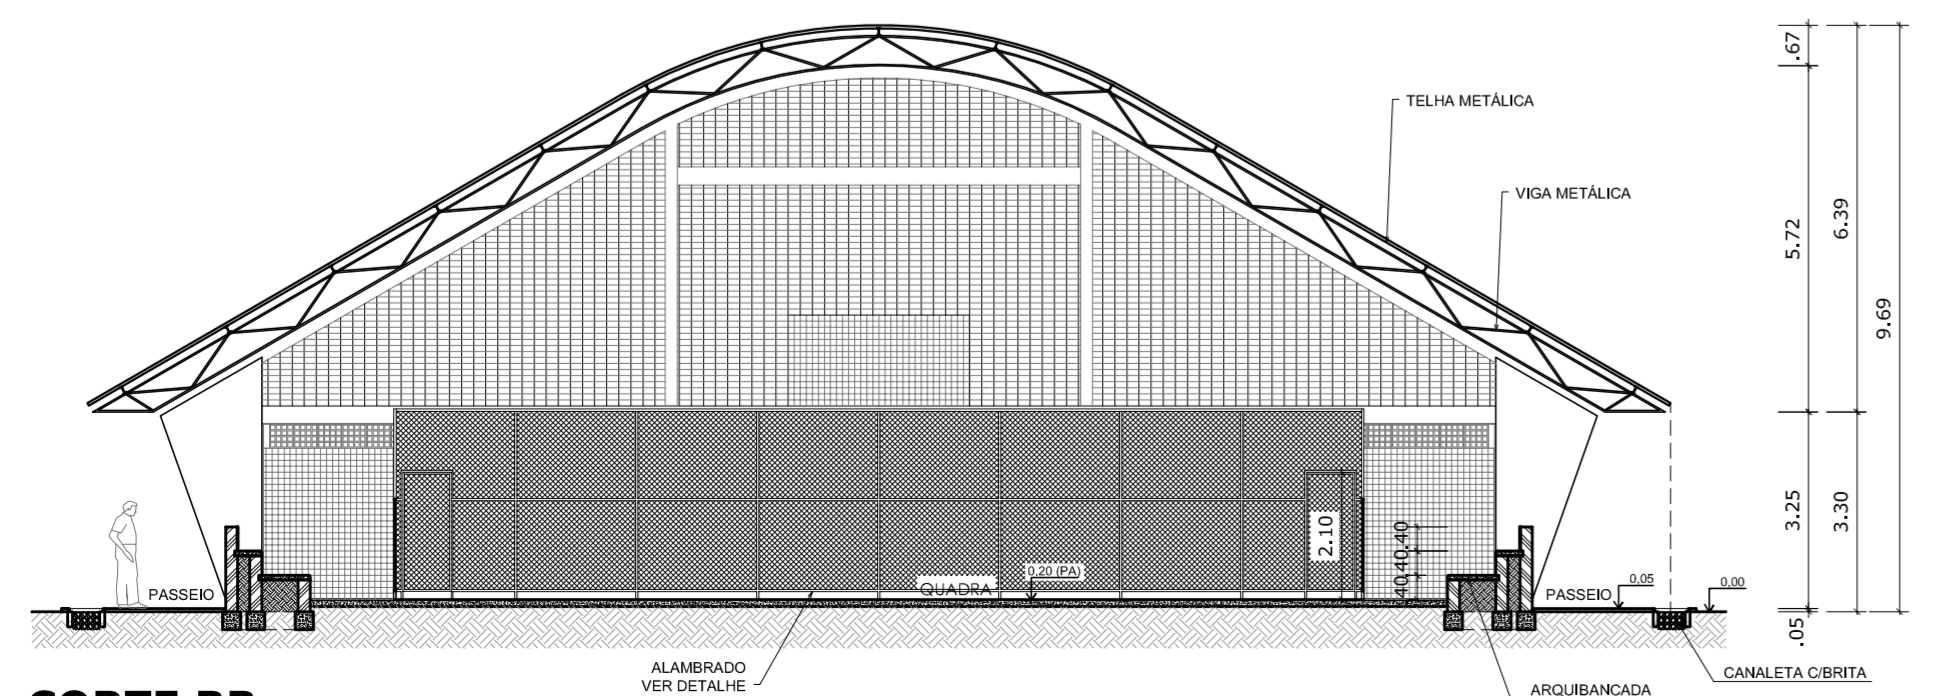

CORTE BB
ESCALA 1:125

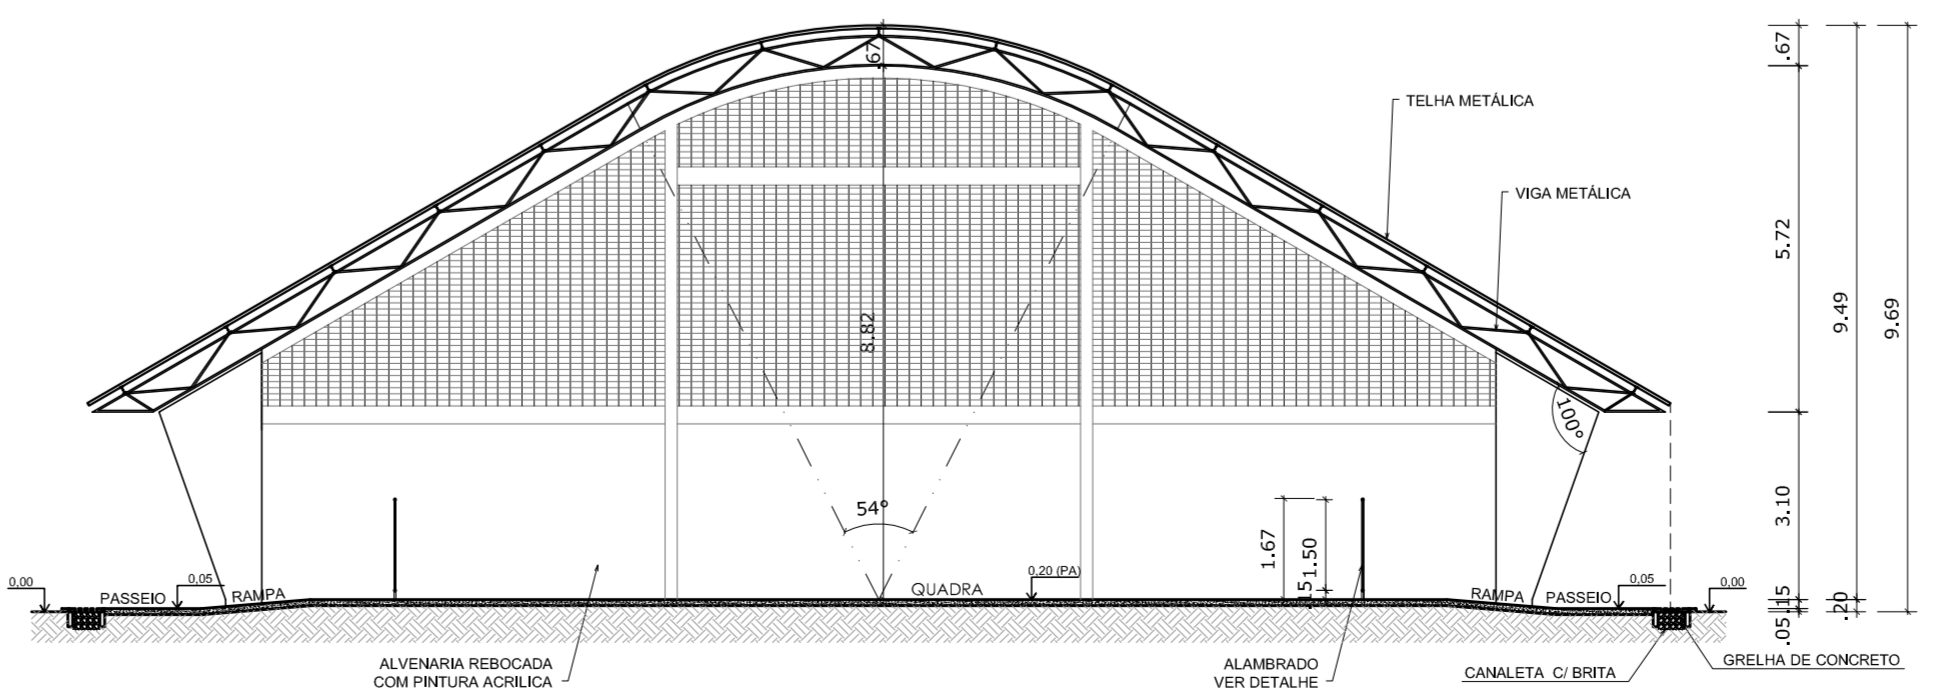

CORTE CC
ESCALA 1:125

PROJETO PADRÃO - FNDE


MUNICÍPIO - UF: _____
 PROPRIETÁRIO: _____
 ENDEREÇO: _____
 PROPRIETÁRIO: _____
 RESP. TÉCNICO: _____ CREA: _____

DLFO: _____ CREA: _____
 RA: _____


OBSERVAÇÕES: _____

QUADRA COBERTA COM VESTIÁRIO
PROJETO ARQUITETÔNICO


COORDENAÇÃO CGEST - Coordenação Geral de Infraestrutura Educacional	QUADRA COBERTA PLANTA BAIXA, LAYOUT, CORTES E DETALHE ARQUIBANCADA	ARQ
REVISÃO R.00 R.00 R.00	ESCALA INDICADA DATA EMISSÃO JULHO/2011	FRANCHA 01/05

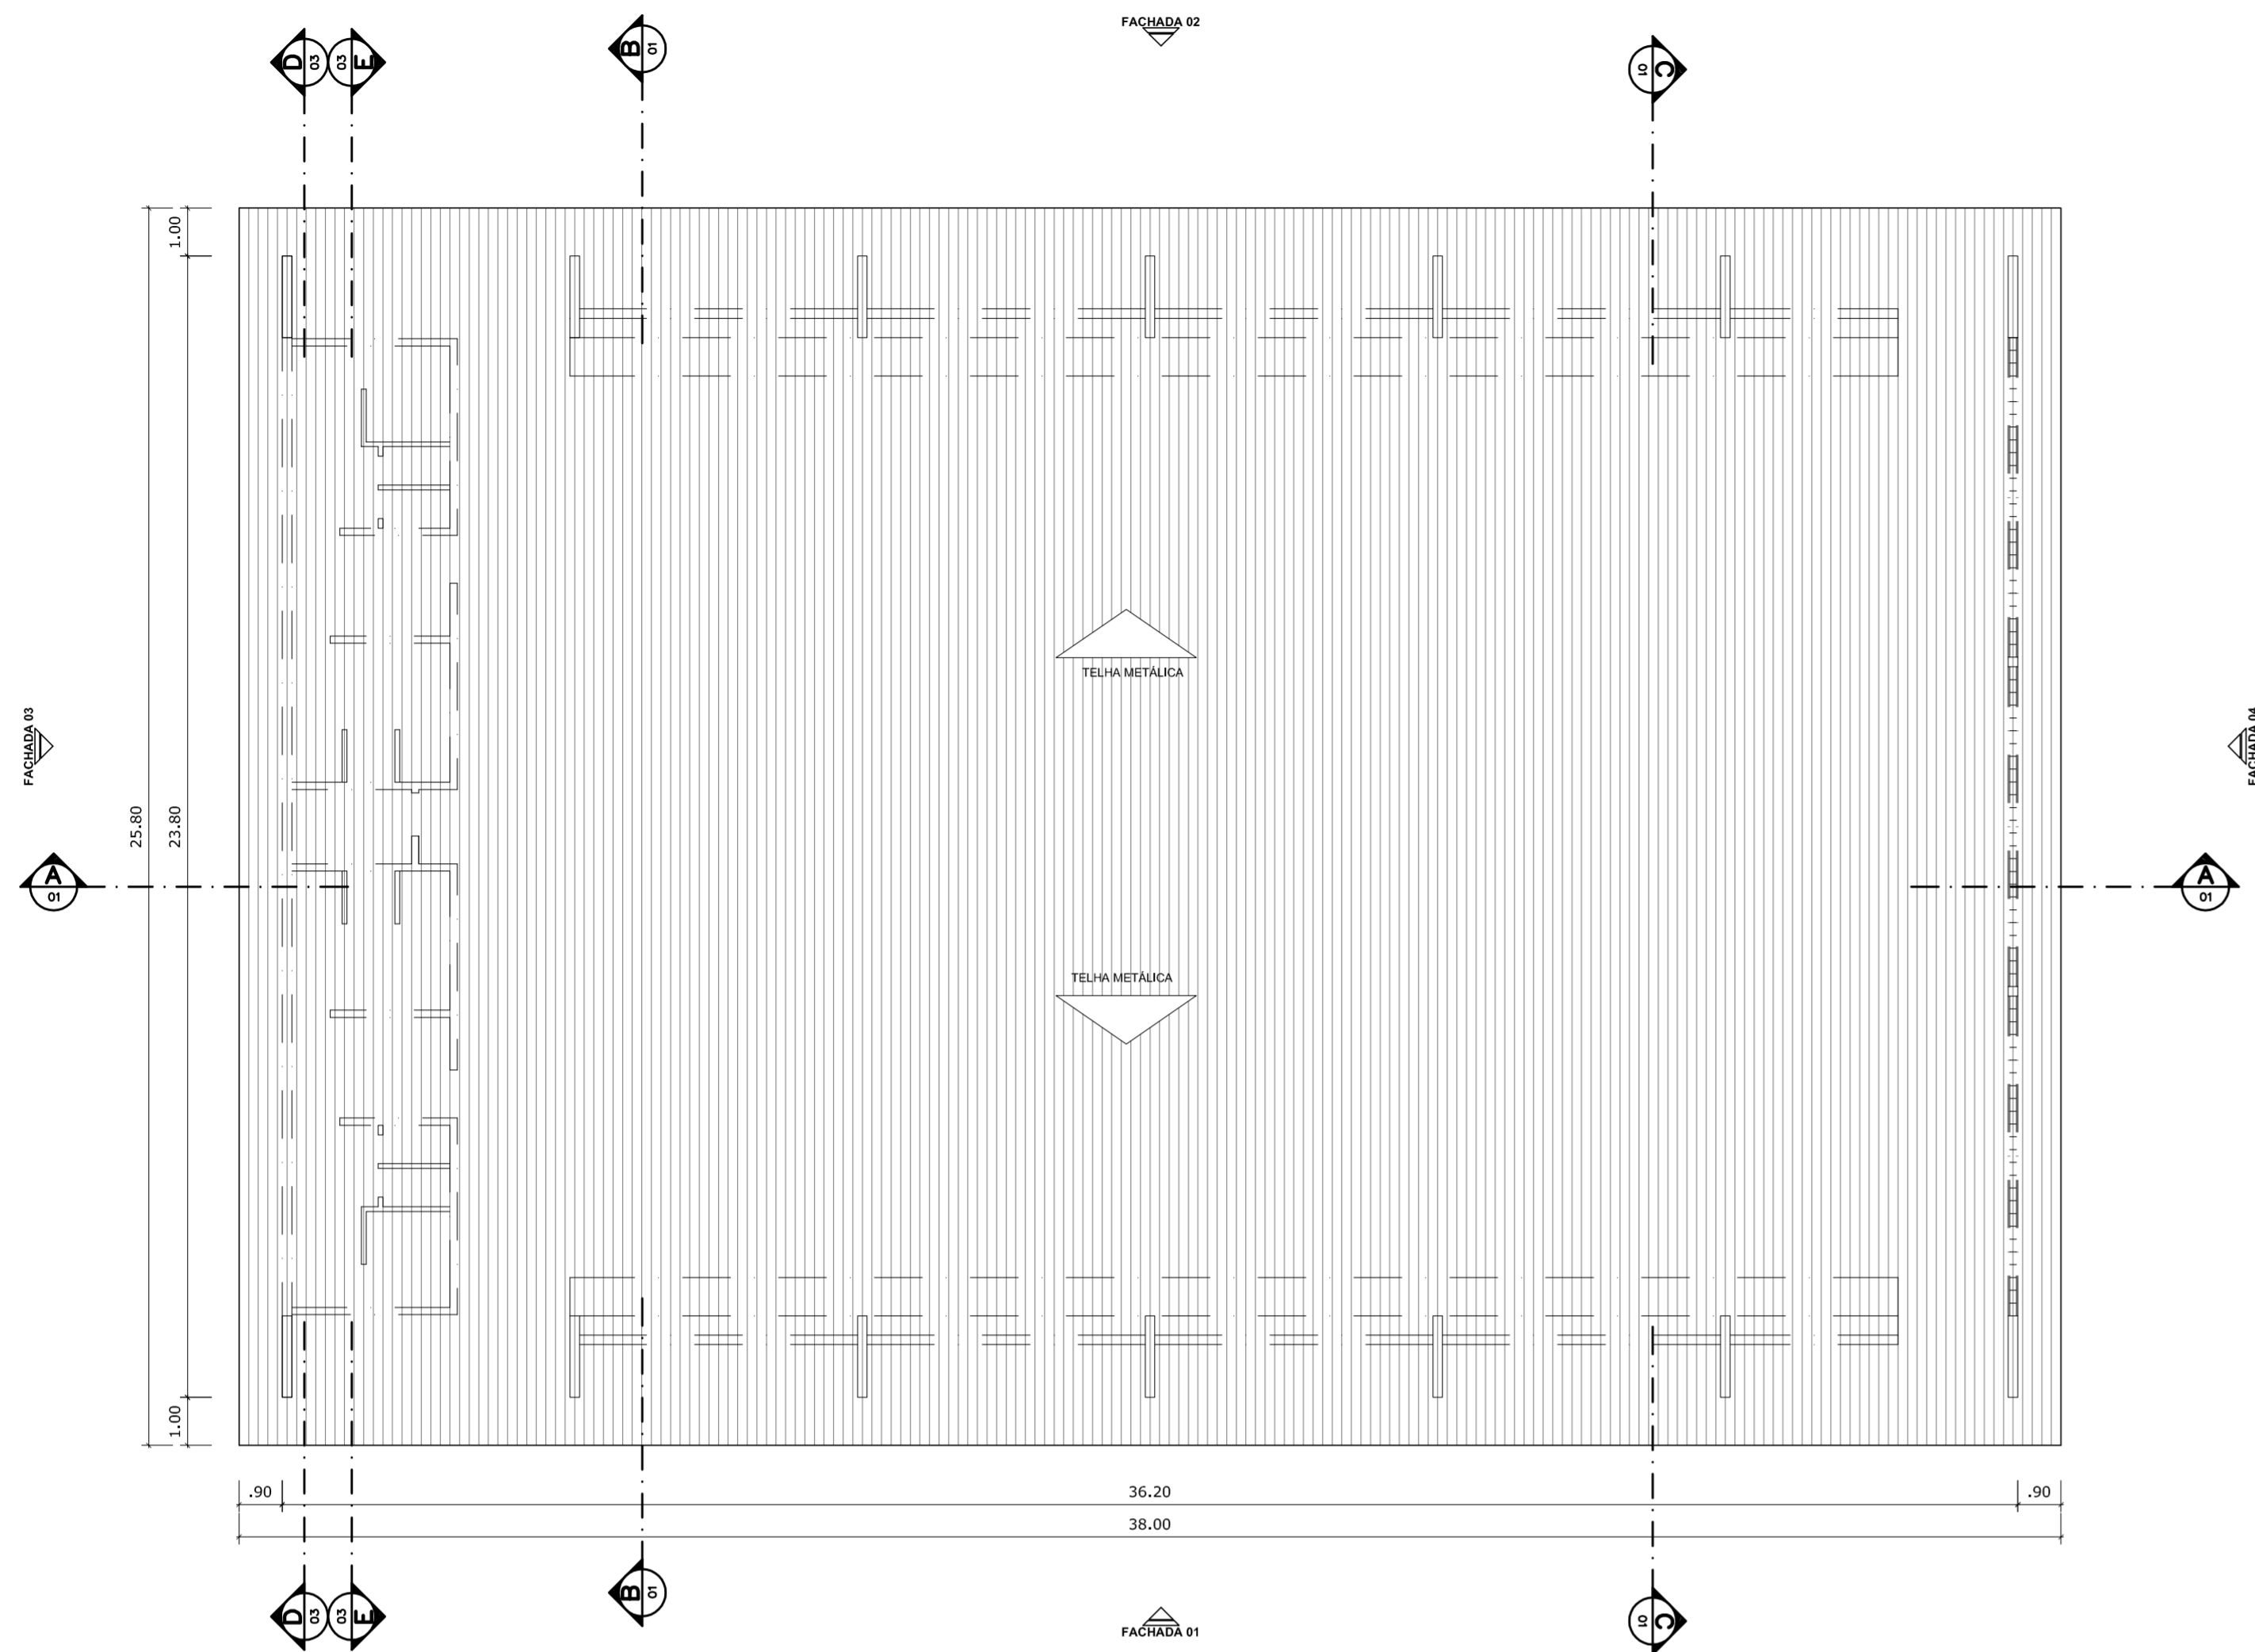


PLANTA DE COBERTURA
ESCALA 1:125

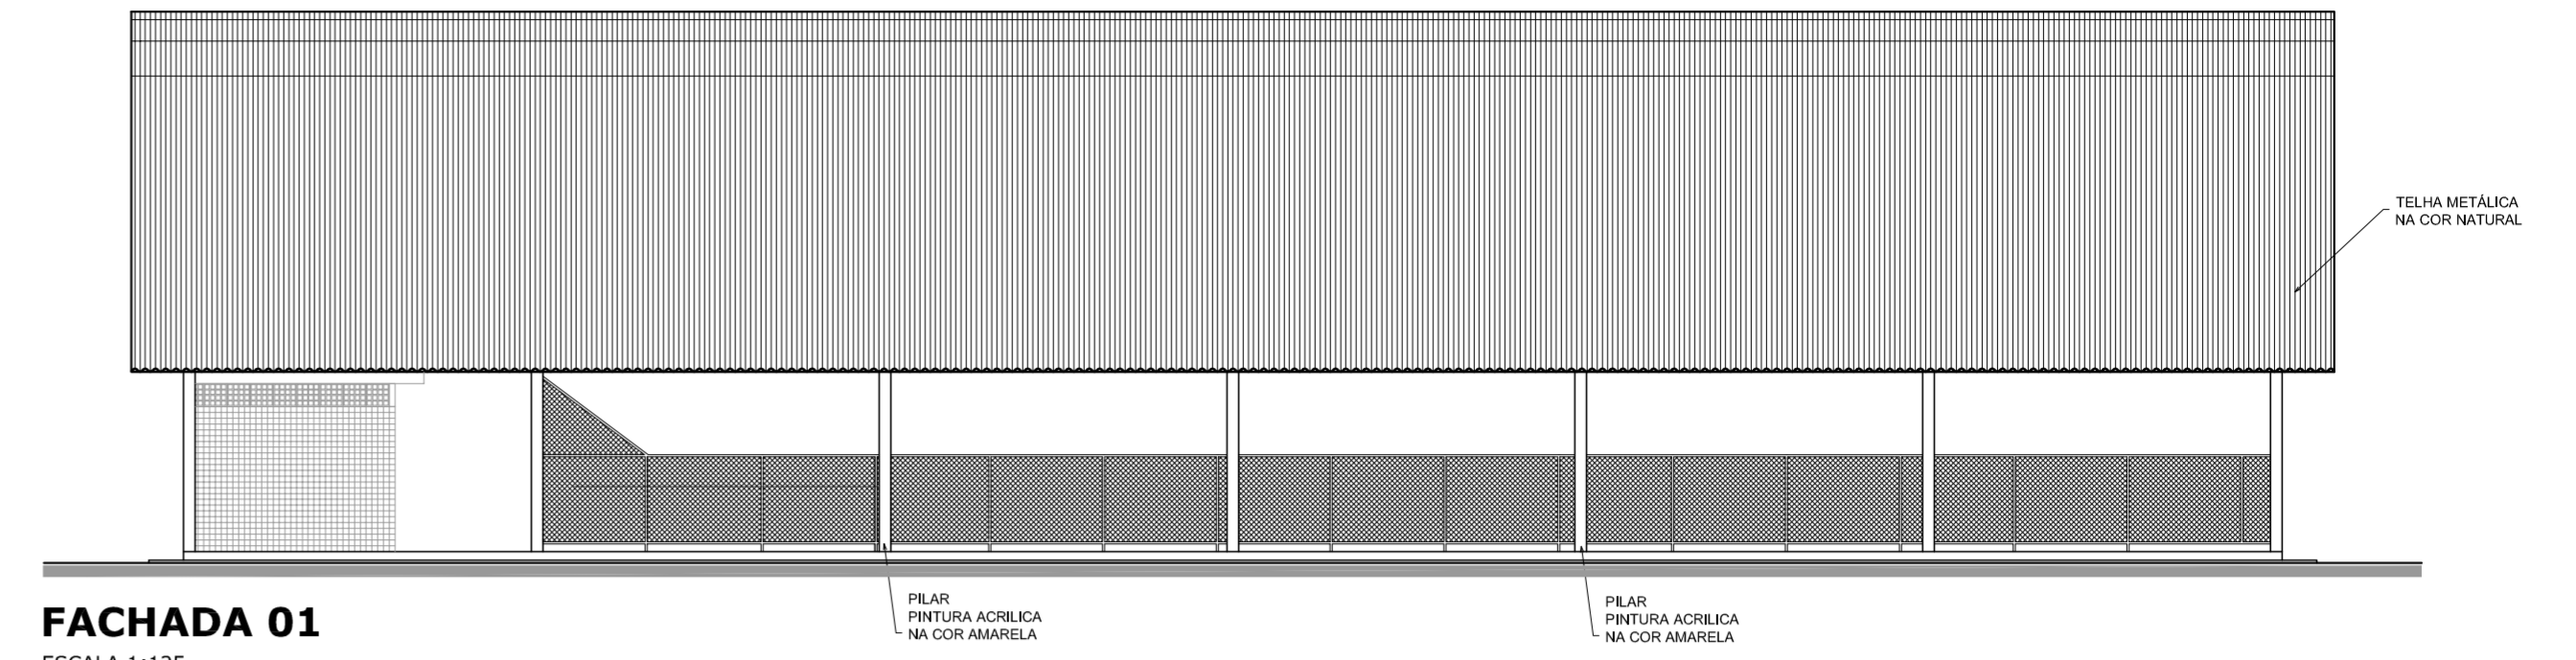


FACHADA 01
ESCALA 1:125

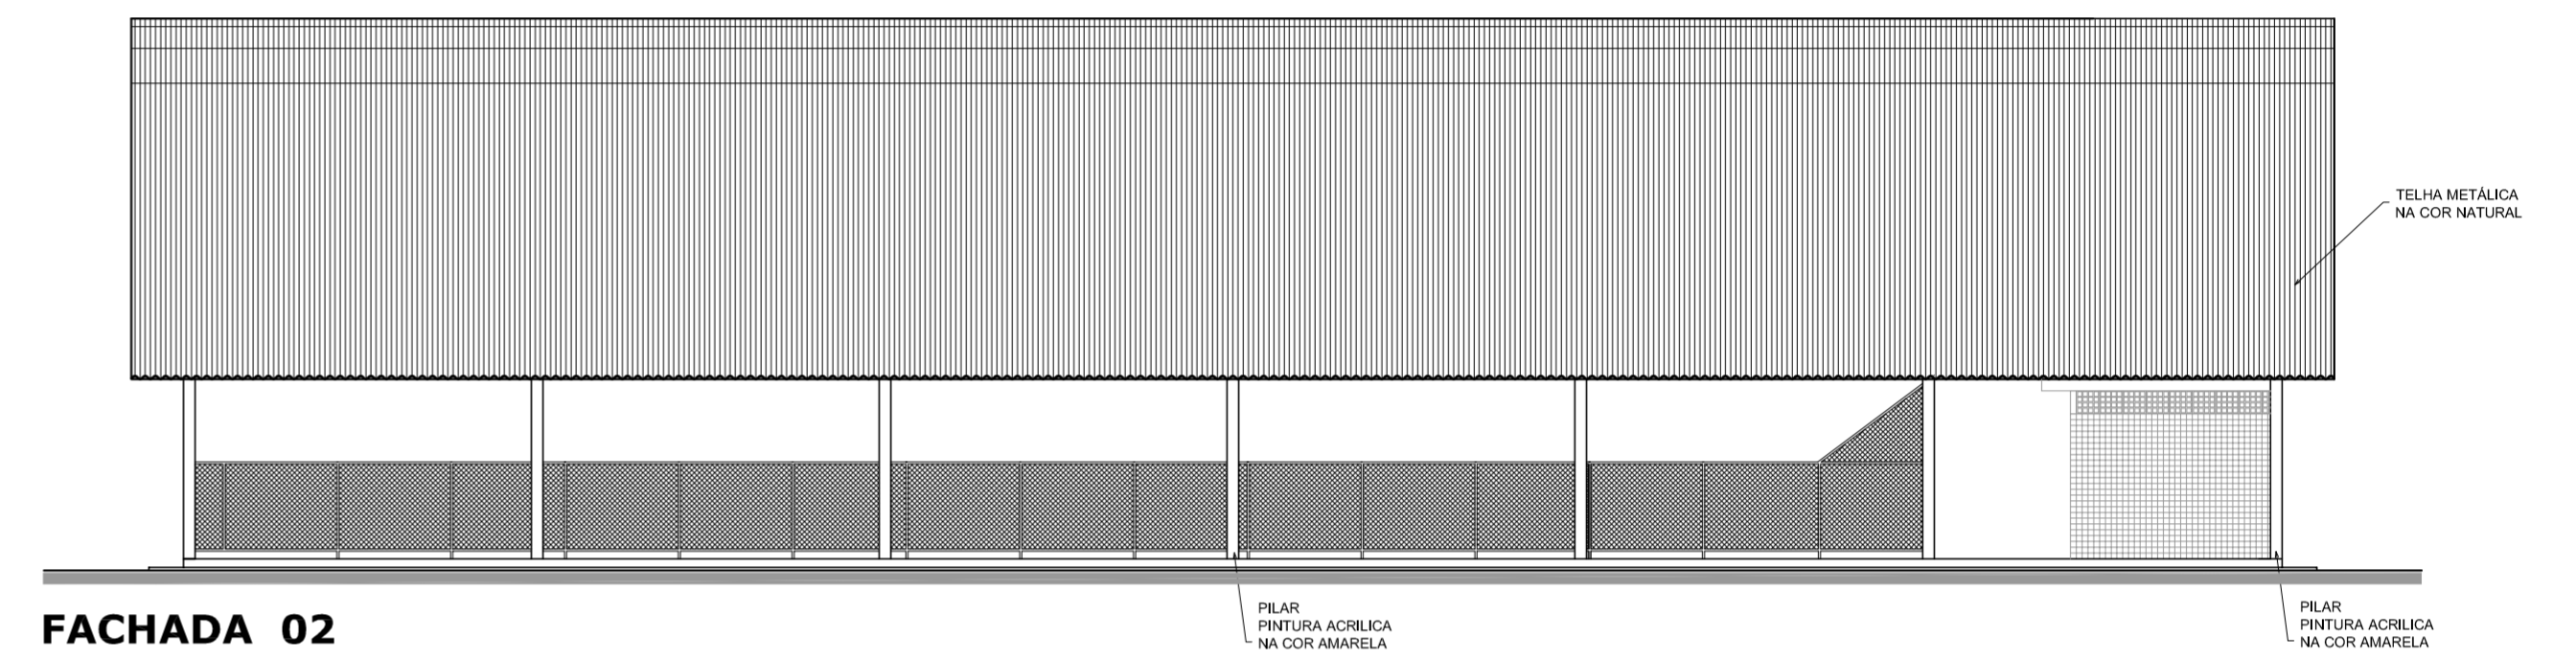

FACHADA 02
ESCALA 1:125

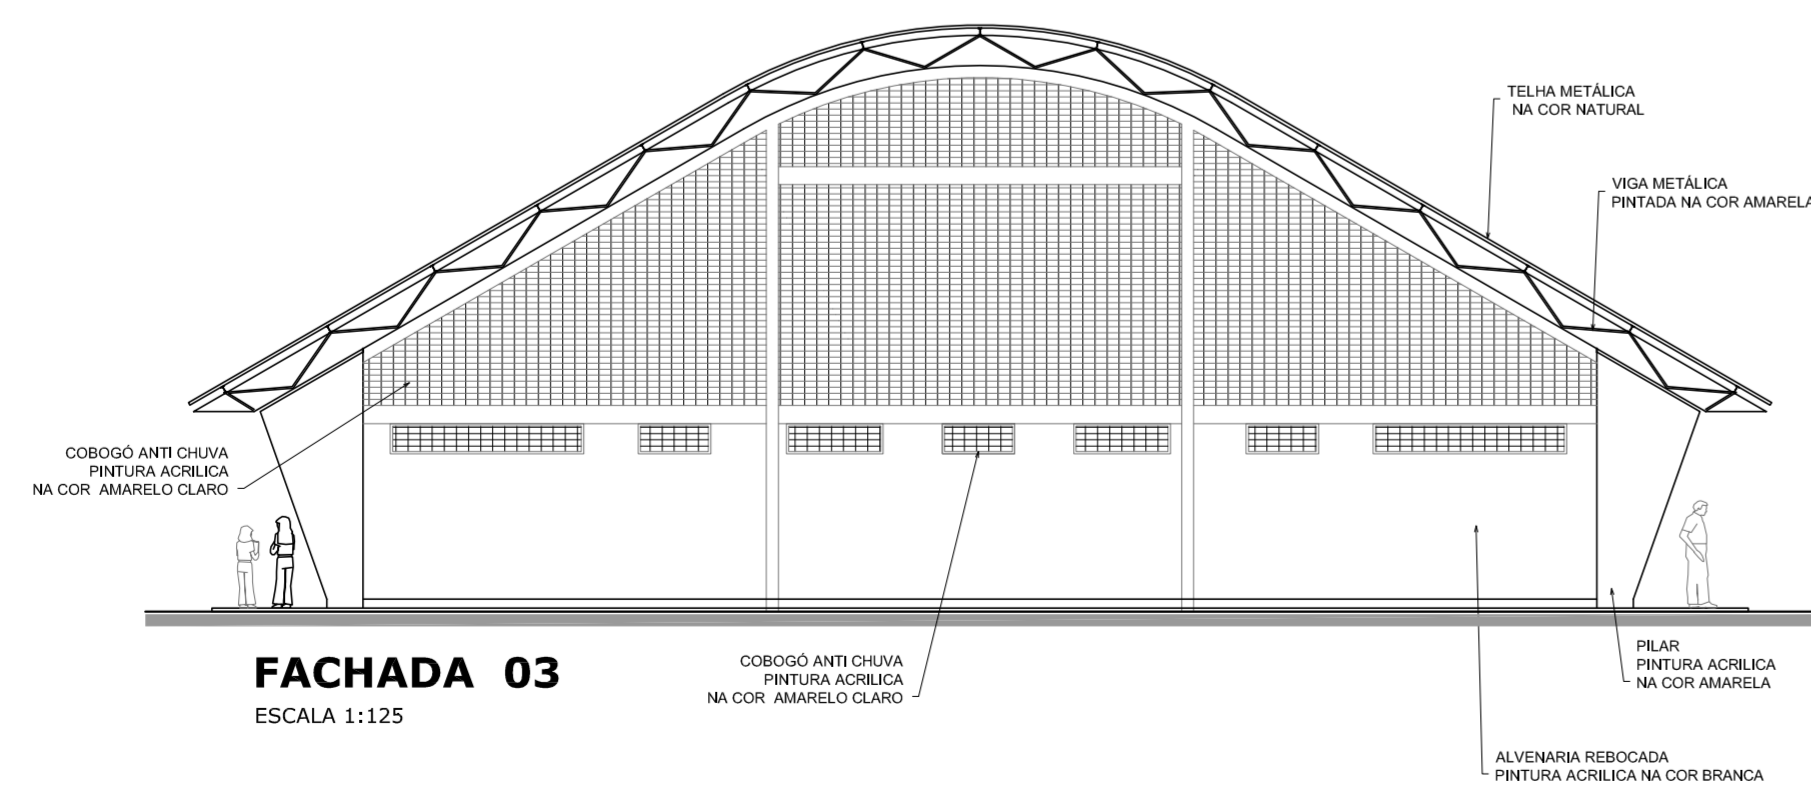

FACHADA 03
ESCALA 1:125

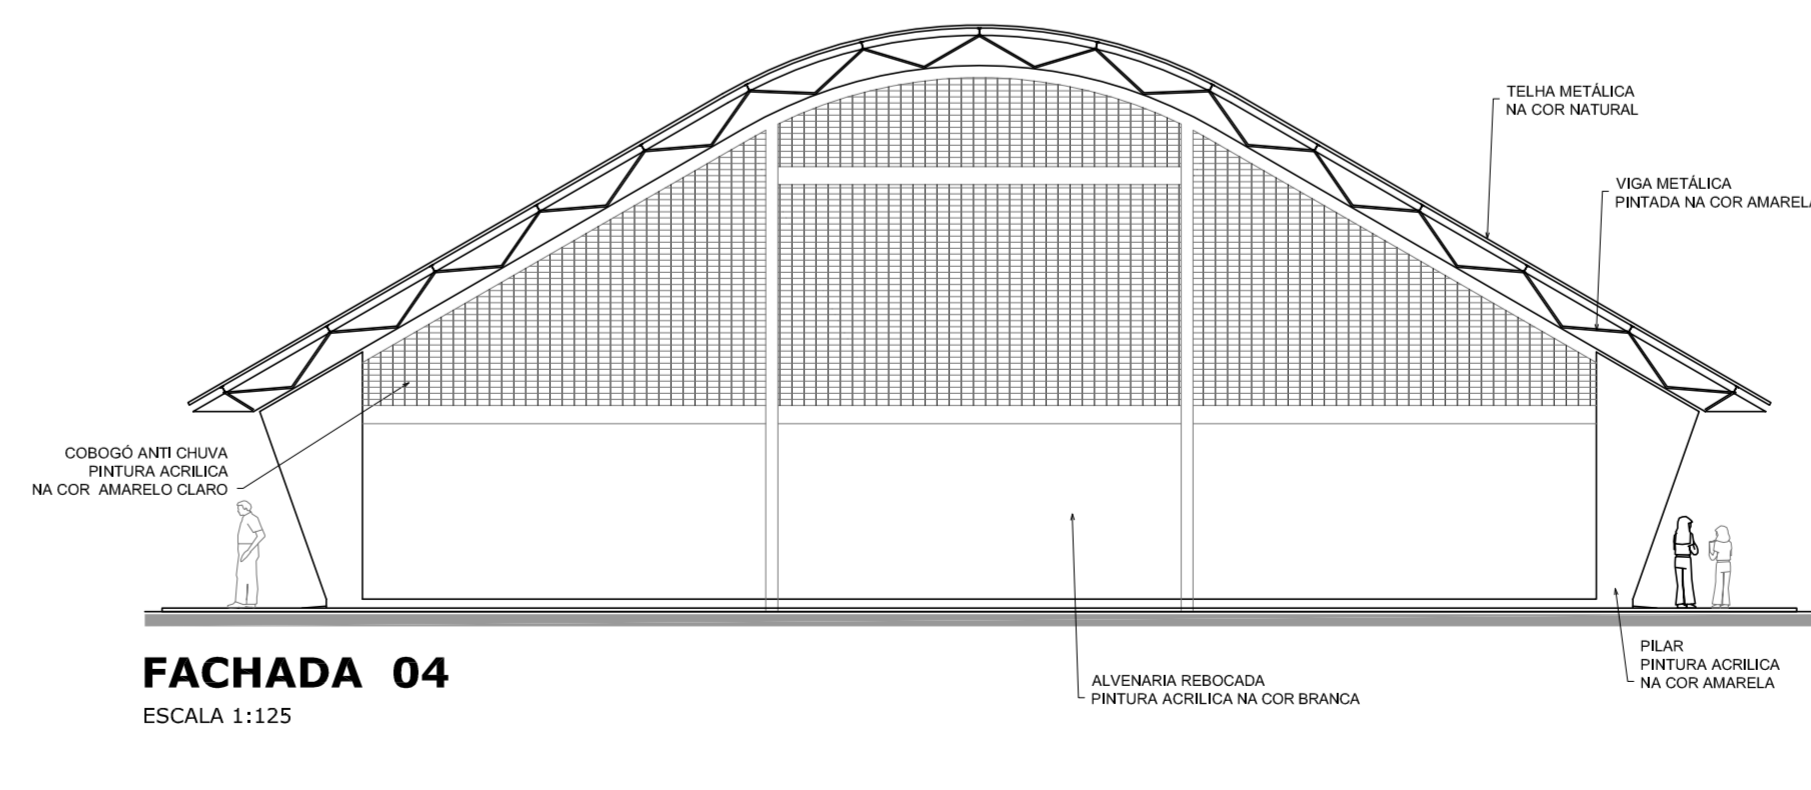

FACHADA 04
ESCALA 1:125


PROJETO PADRÃO - FNDE

MUNICÍPIO - UF: _____
 PROPRIETÁRIO: _____
 ENDEREÇO: _____
 PROPRIETÁRIO _____
 RESP. TÉCNICO _____ CREA _____


DLFO _____ CREA _____
 RA _____

OBSERVAÇÕES: _____


QUADRA COBERTA COM VESTIÁRIO			
PROJETO ARQUITETÔNICO			
COORDENAÇÃO CGEST - Coordenação Geral de Infraestrutura Educacional		QUADRA COBERTA PLANTA DE COBERTURA E FACHADAS	
FORMATO A1 (841 X 594)		ESCALA 1/125 DATA EMISSÃO JULHO/2011	PRANCHA ARQ 02/05

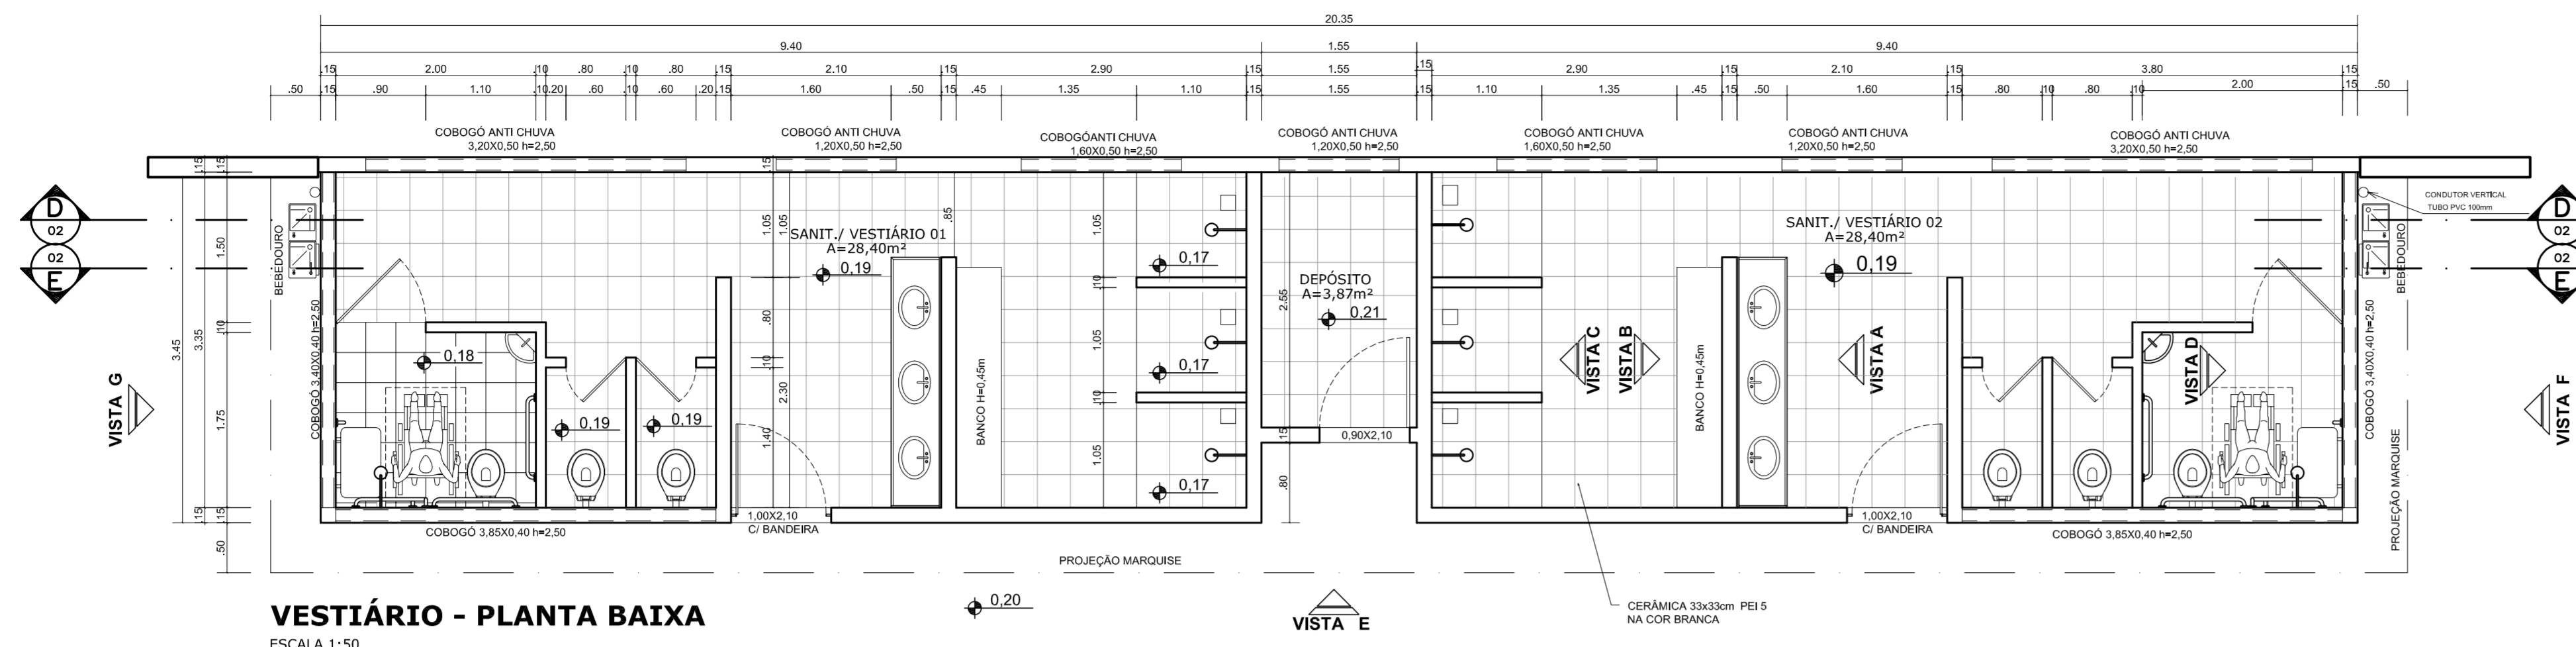


VESTIÁRIO - PLANTA BAIXA
ESCALA 1:50

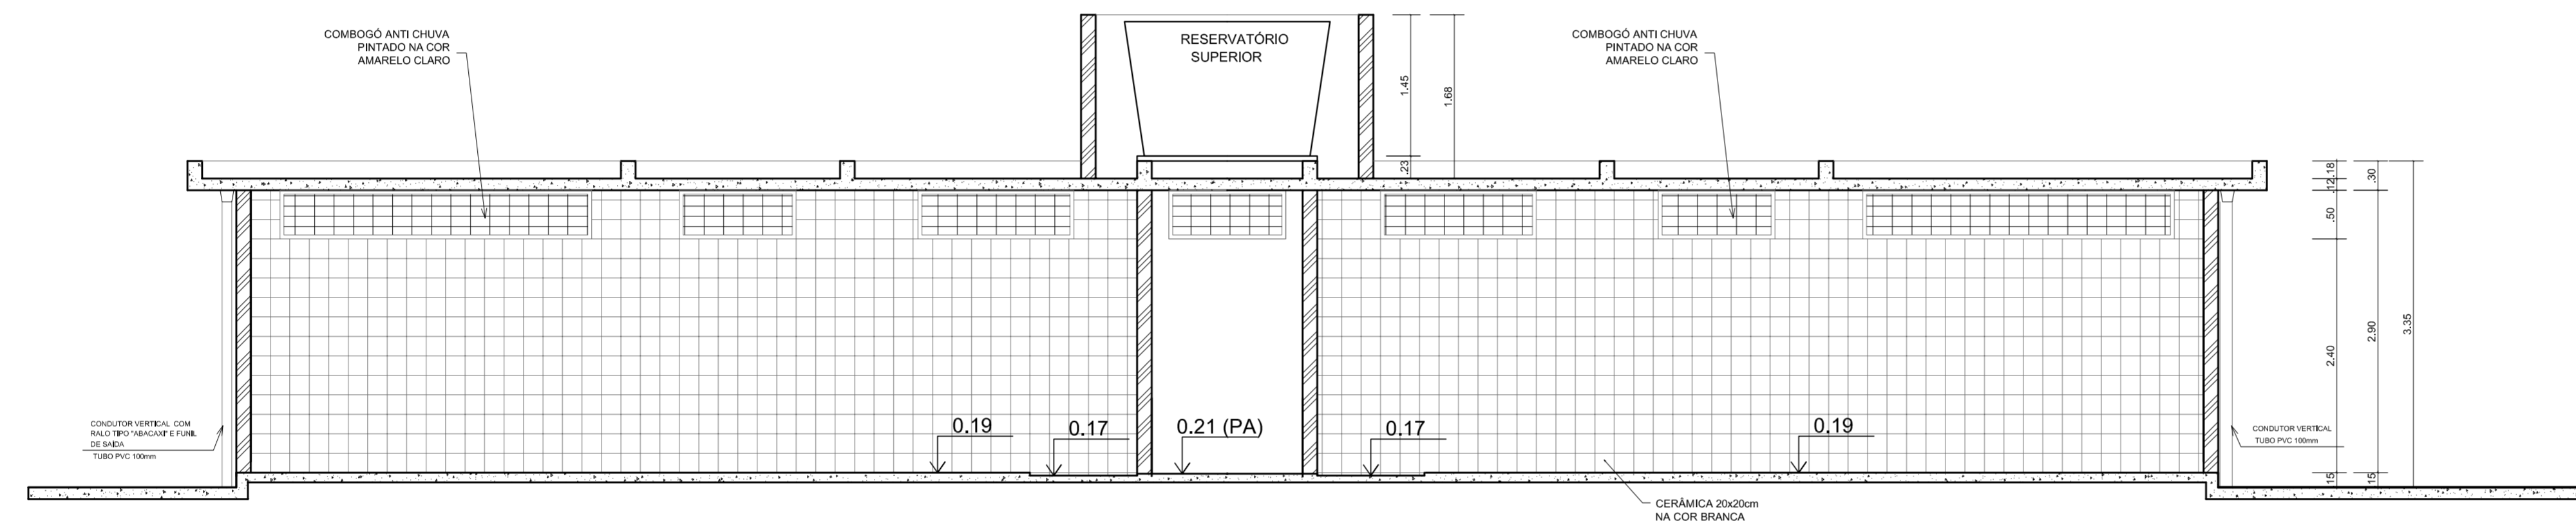


VESTIÁRIO - CORTE DD
ESCALA 1:50

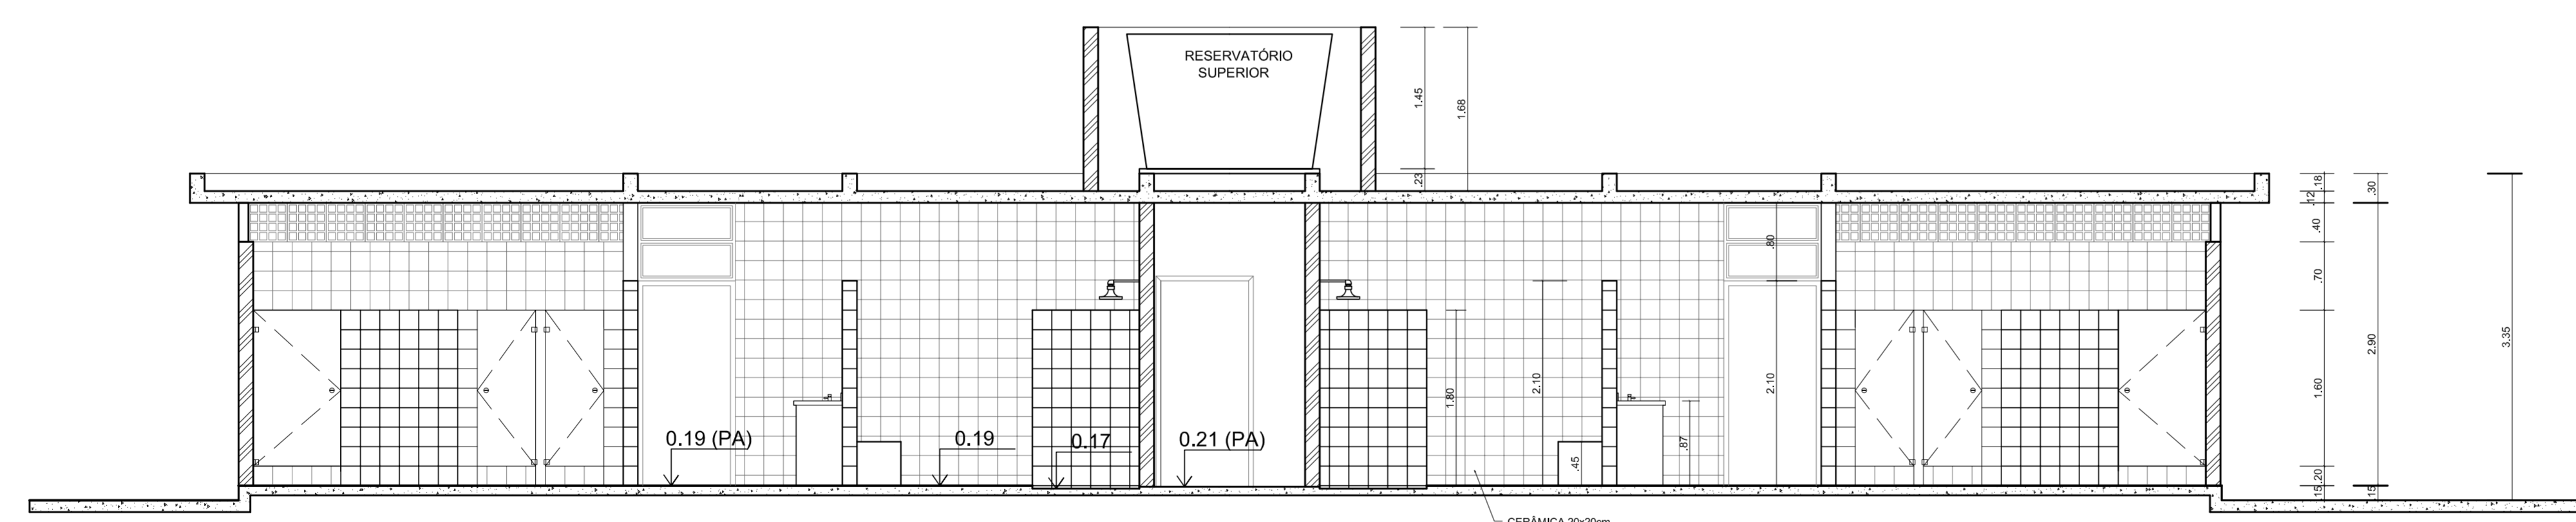


VESTIÁRIO - CORTE EE
ESCALA 1:50

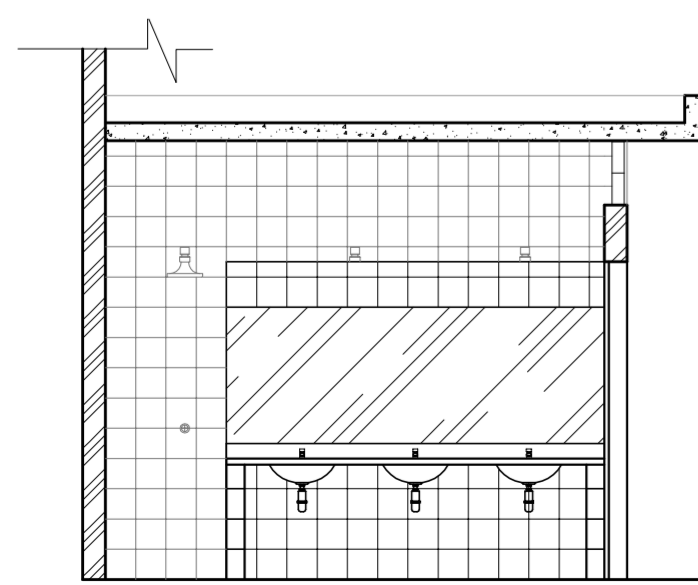


VESTIÁRIO: VISTA A
ESCALA 1:50

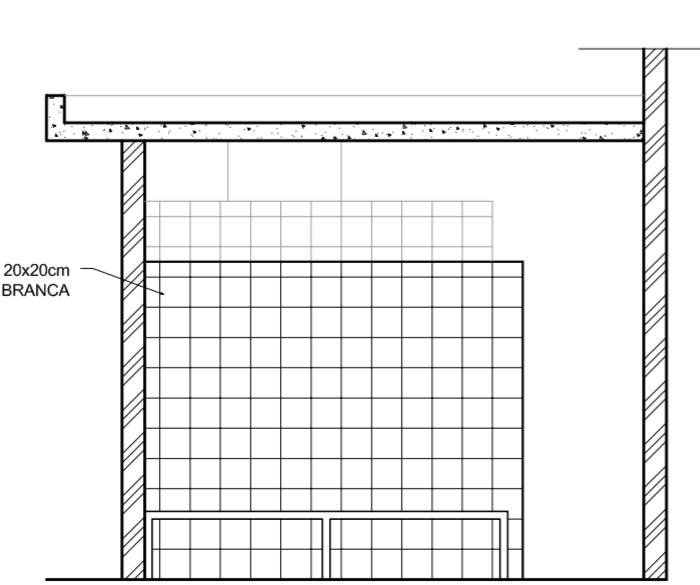

VESTIÁRIO: VISTA B
ESCALA 1:50

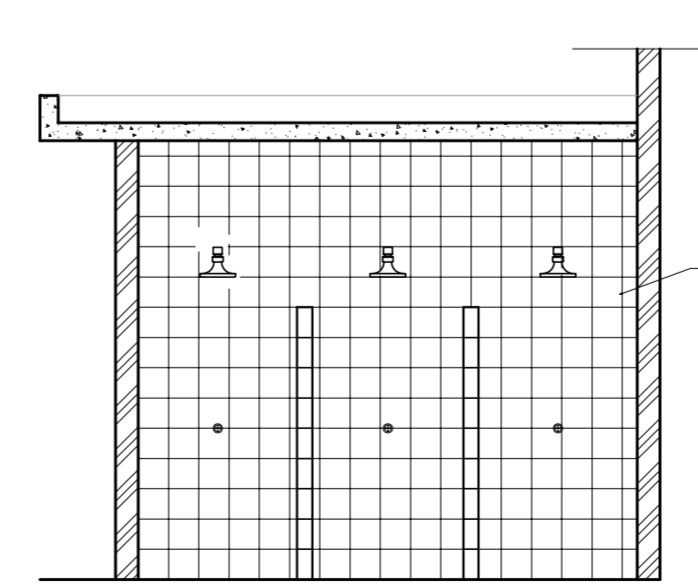

VESTIÁRIO: VISTA C
ESCALA 1:50

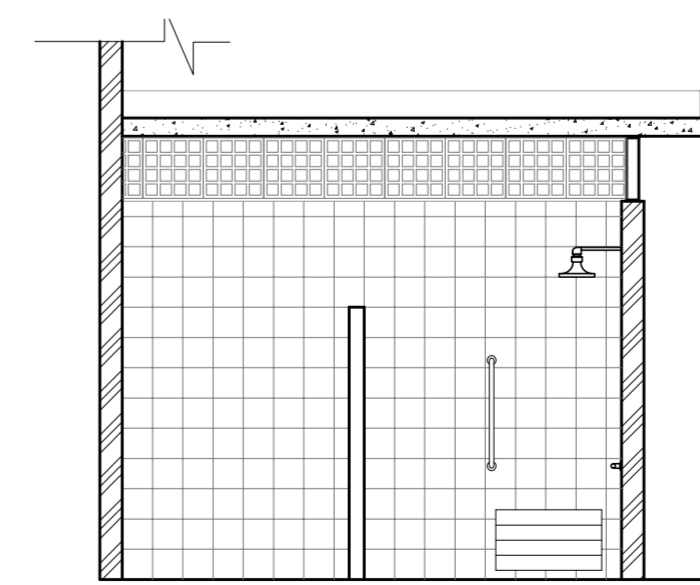

VESTIÁRIO: VISTA D
ESCALA 1:50

PROJETO PADRÃO - FNDE


MUNICÍPIO - UF:
PROPRIETÁRIO:
ENDEREÇO:

PROPRIETÁRIO _____
RESP. TÉCNICO _____ CREA _____


DLFO	CREA
	RA

OBSERVAÇÕES:


QUADRA COBERTA COM VESTIÁRIO		
PROJETO ARQUITETÔNICO		
COORDENAÇÃO CGEST - Coordenação Geral de Infraestrutura Educacional	VESTIÁRIO PLANTA BAIXA, VISTAS E CORTES	ARQ
REVISÃO R.00 R.00 R.00	ESCALA 1/50 DATA EMISSÃO JULHO/2011	FRANCHA 03/05
FORMATO A1 (841 X 594)		

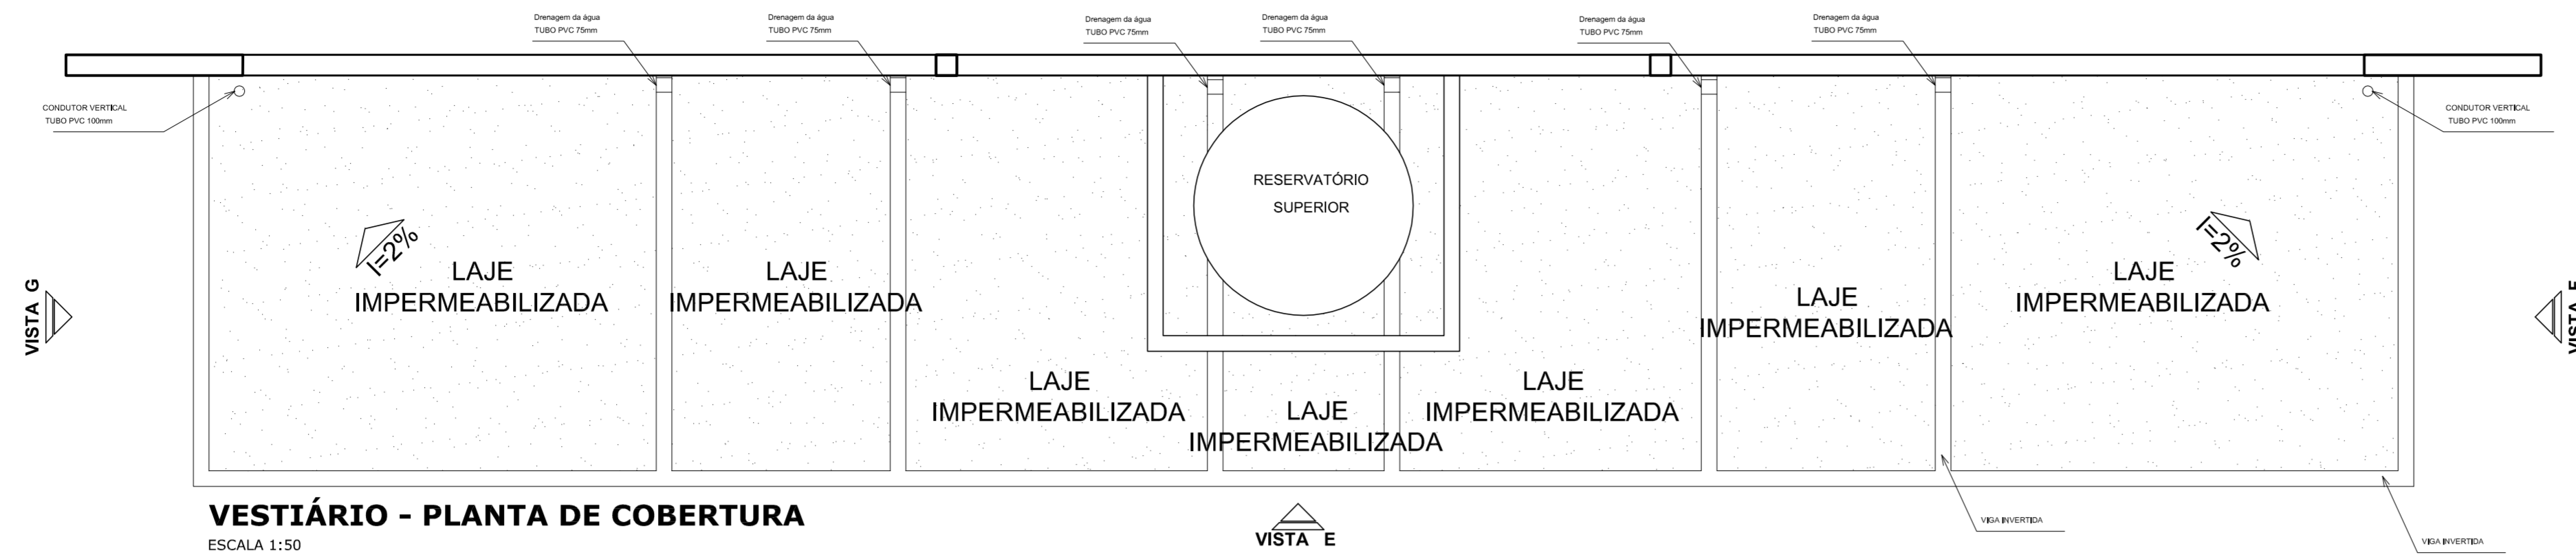


VESTIÁRIO - PLANTA DE COBERTURA
ESCALA 1:50

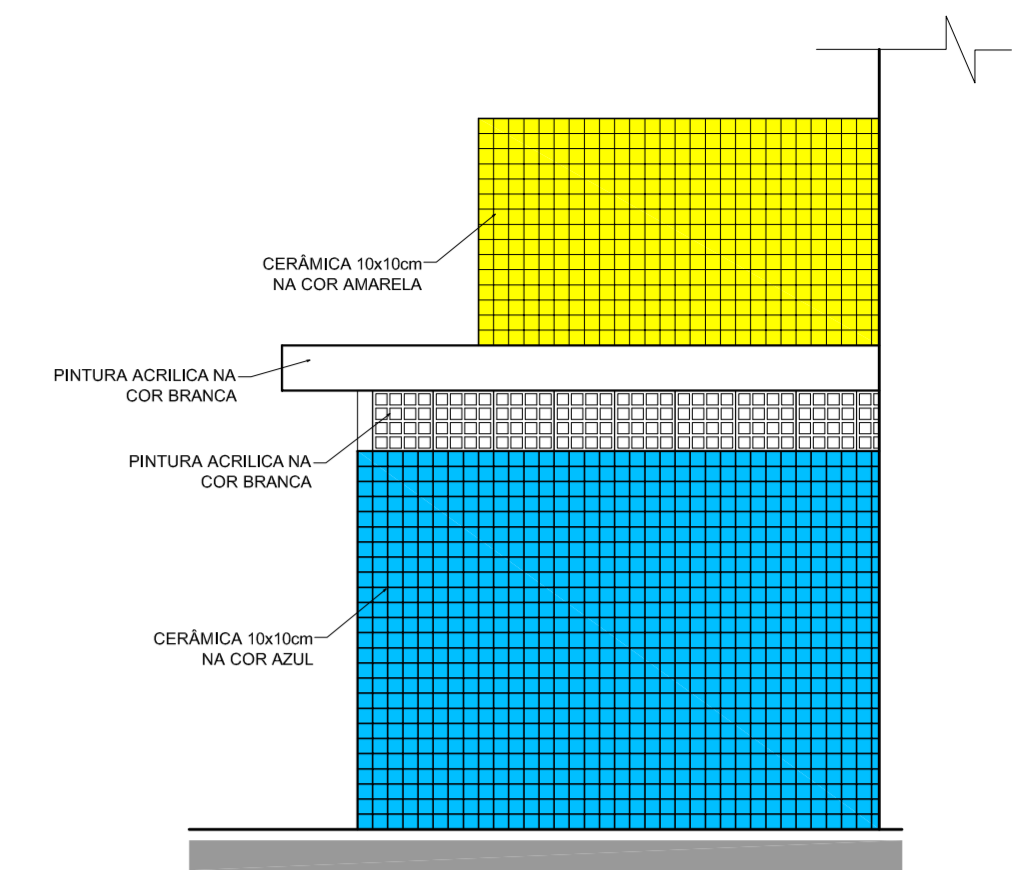

VESTIÁRIO: VISTA F- FACHADA LATERAL
ESCALA 1:50

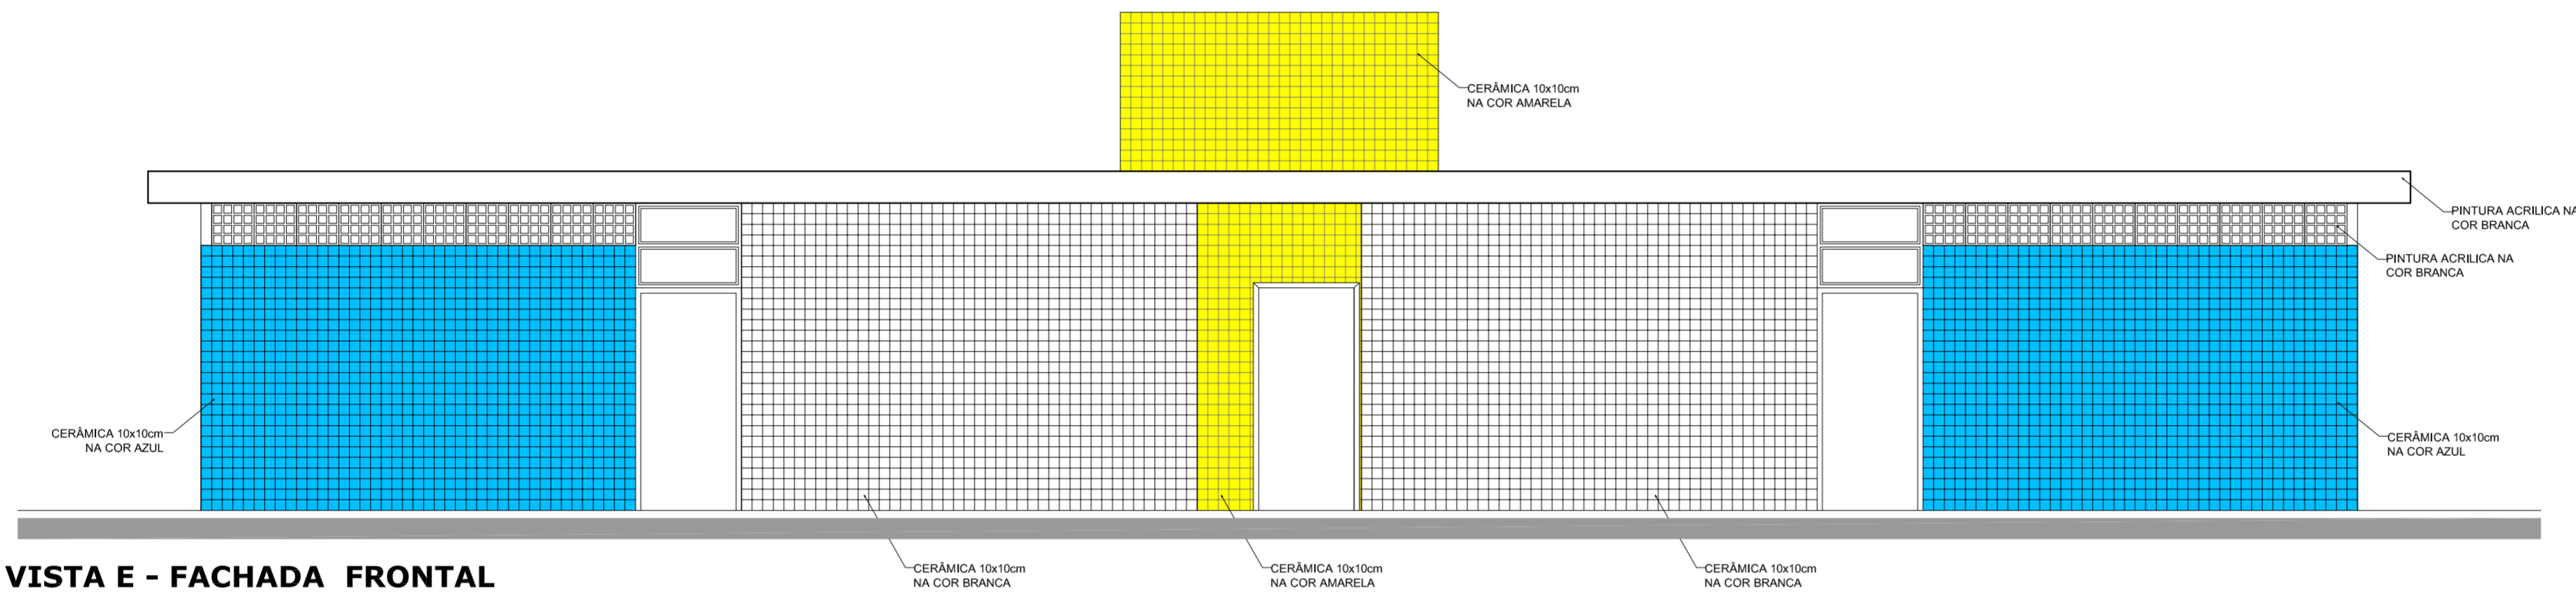

VESTIÁRIO: VISTA E - FACHADA FRONTAL
ESCALA 1:50

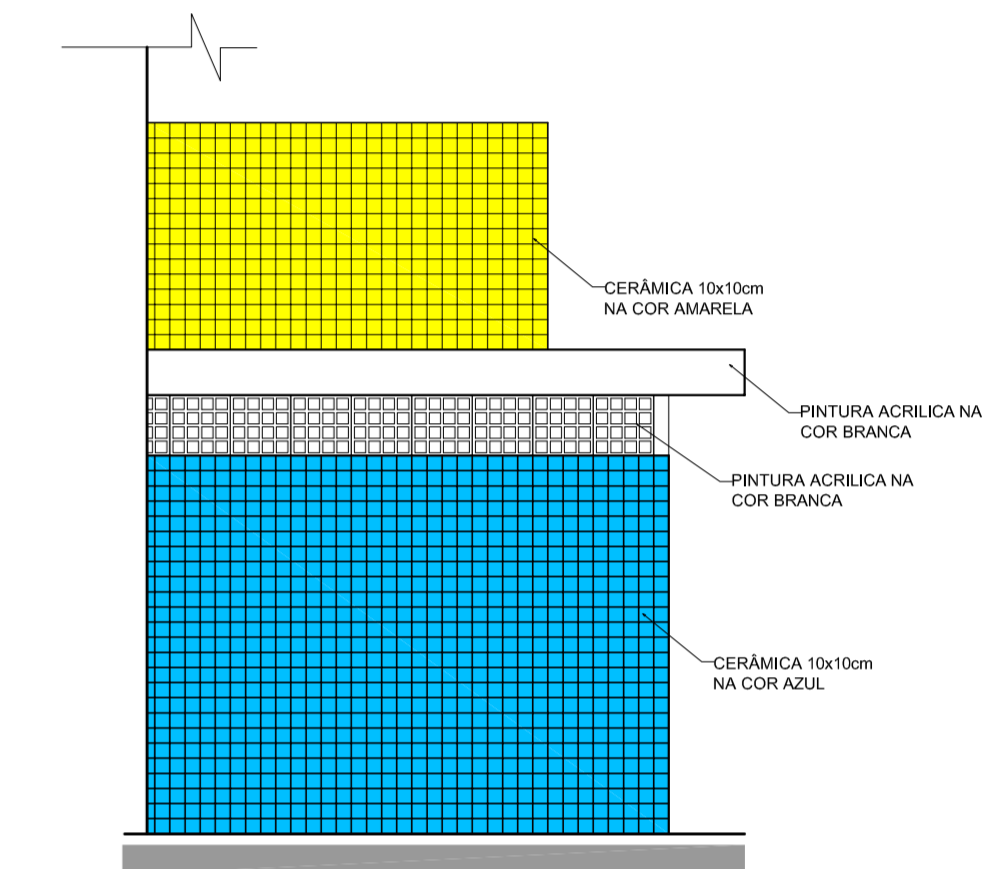

VESTIÁRIO: VISTA G- FACHADA LATERAL
ESCALA 1:50

PROJETO PADRÃO - FNDE


MUNICÍPIO - UF: _____
 PROPRIETÁRIO: _____
 ENDEREÇO: _____
 PROPRIETÁRIO: _____
 RESP. TÉCNICO: _____ CREA: _____

DLFO: _____ CREA: _____
 RA: _____


OBSERVAÇÕES: _____

QUADRA COBERTA COM VESTIÁRIO
PROJETO ARQUITETÔNICO


COORDENAÇÃO CGEST - Coordenação Geral de Infraestrutura Educcional	QUADRA COBERTA DETALHE PINTURA DO PISO VESTIÁRIO: COBERTURA E FACHADAS		FRANCHA ARQ 04/05
	REVISÃO R.00 R.00 R.00	ESCALA INDICADA DATA EMISSÃO JULHO/2011	
FORMATO A1 (841 X 594)			

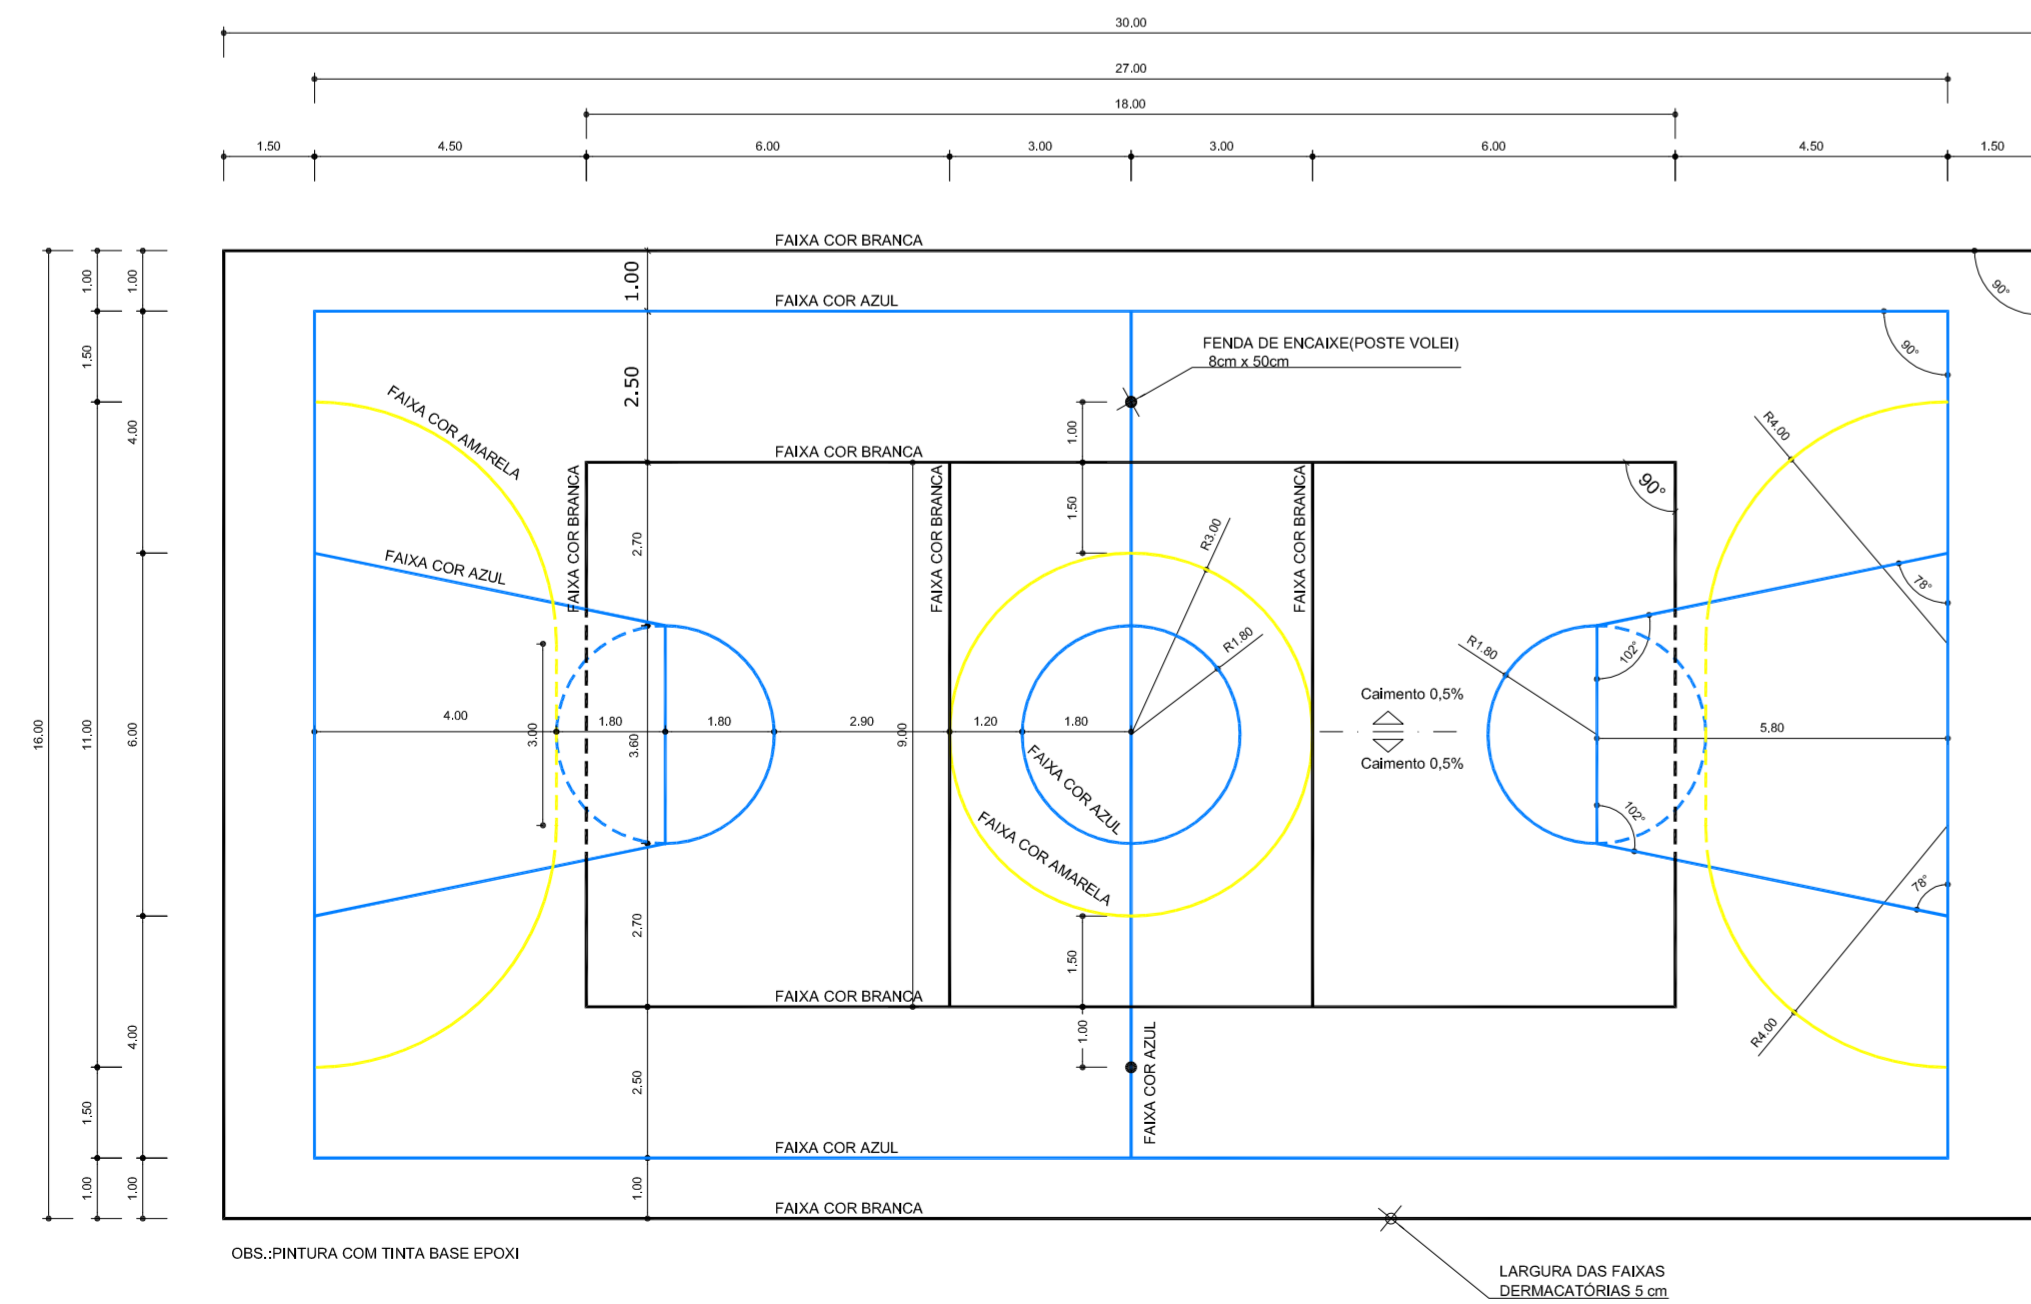


PINTURA DO PISO DA QUADRA - FAIXAS
ESCALA 1:125

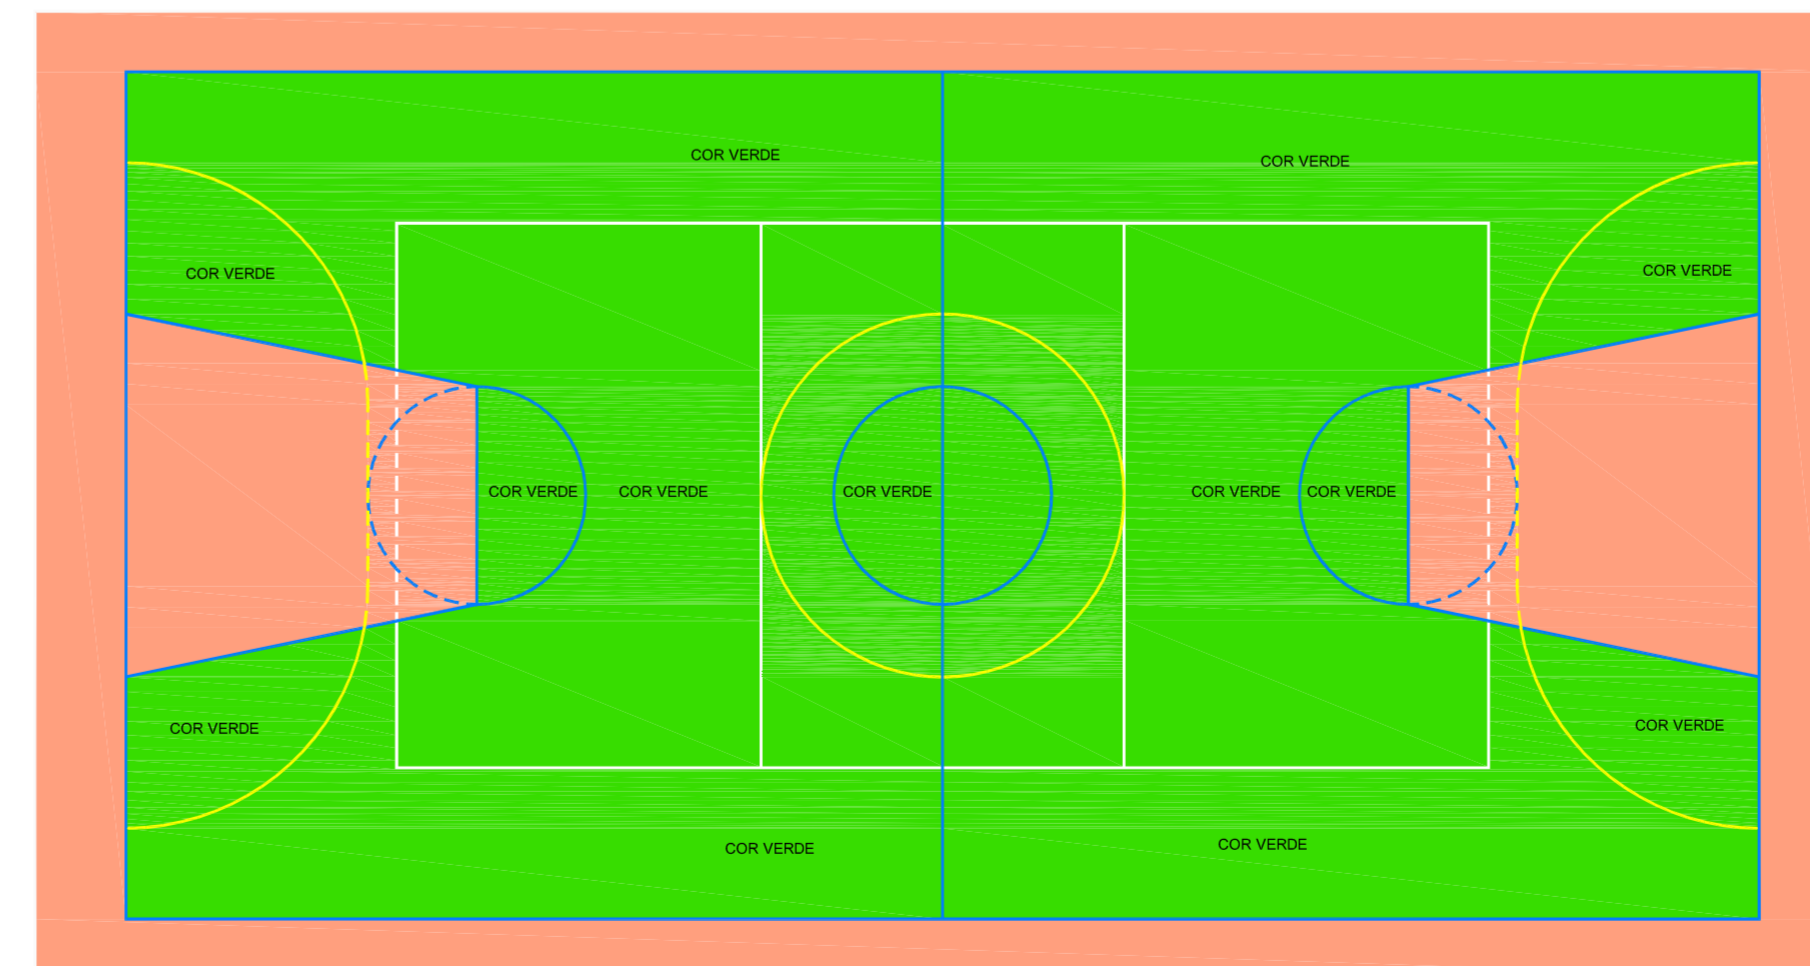


PINTURA DO PISO DA QUADRA - ÁREA INTERNA
ESCALA 1:125

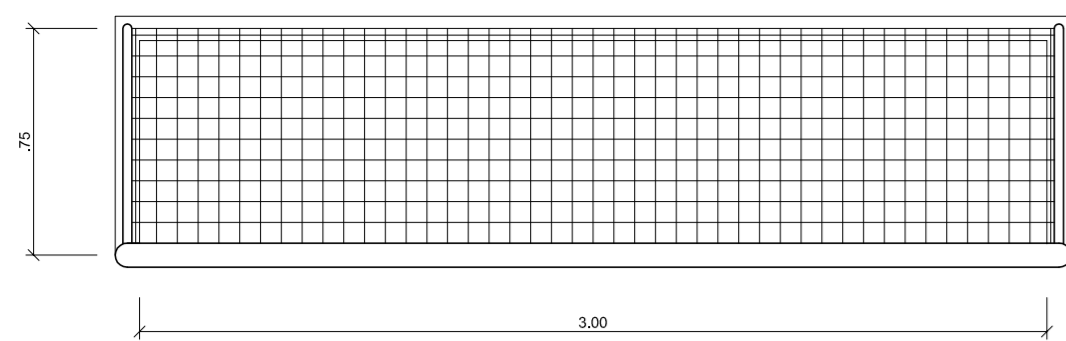


BALISA FUTEBOL PLANTA
ESCALA 1:25

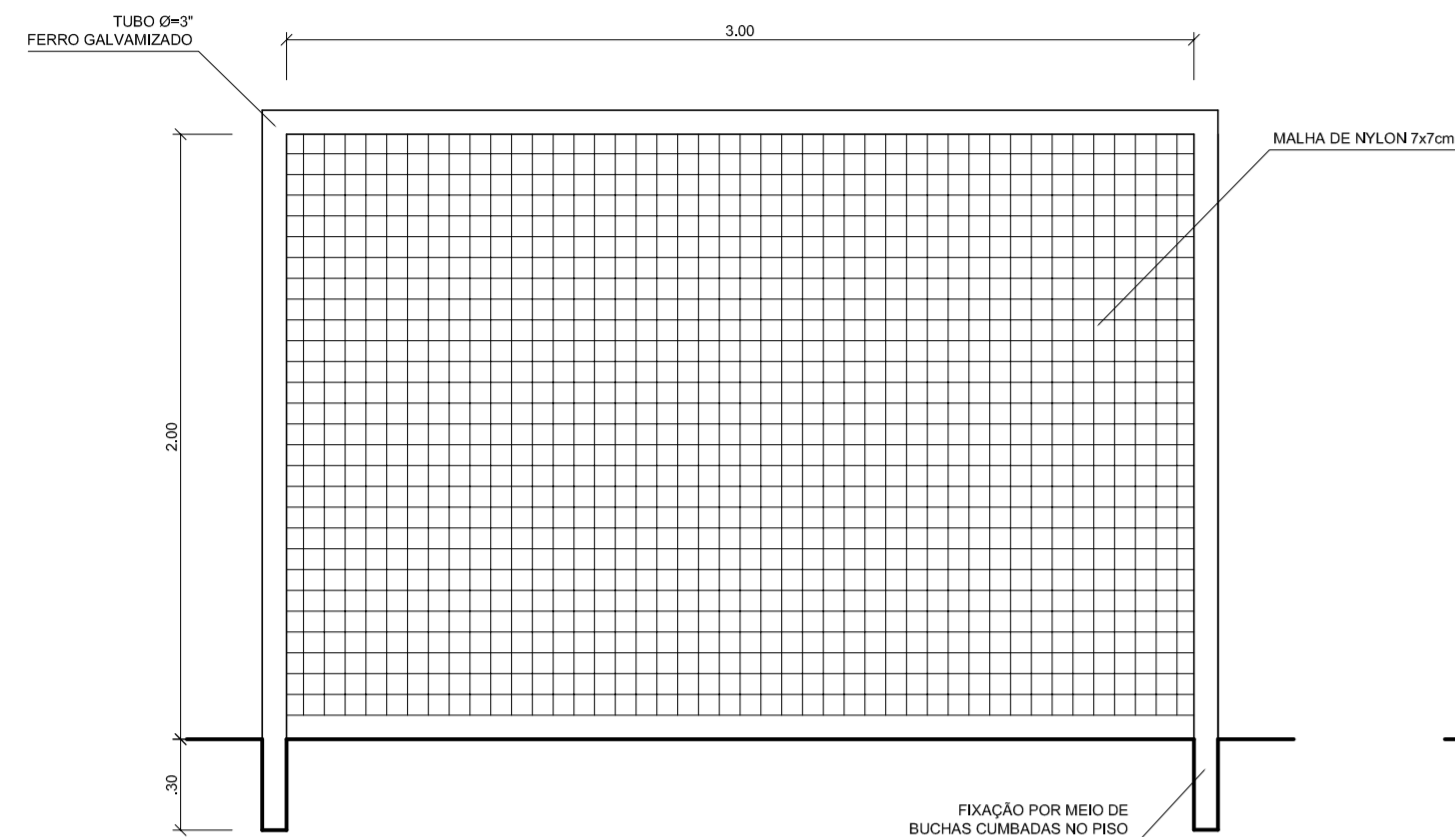


BALISA FUTEBOL VISTA FRONTAL
ESCALA 1:25

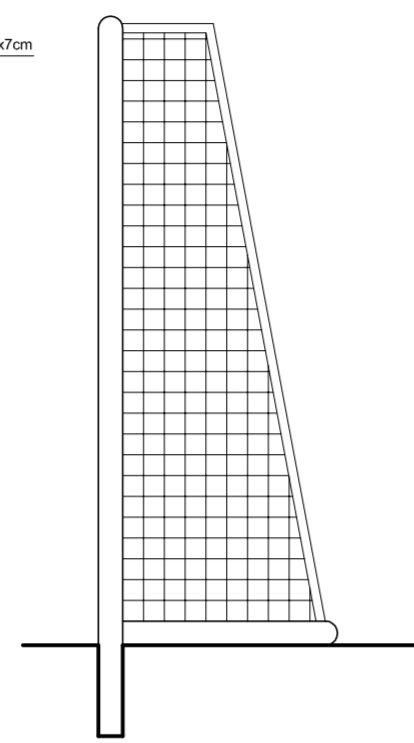

BALISA FUTEBOL VISTA LATERAL
ESCALA 1:25

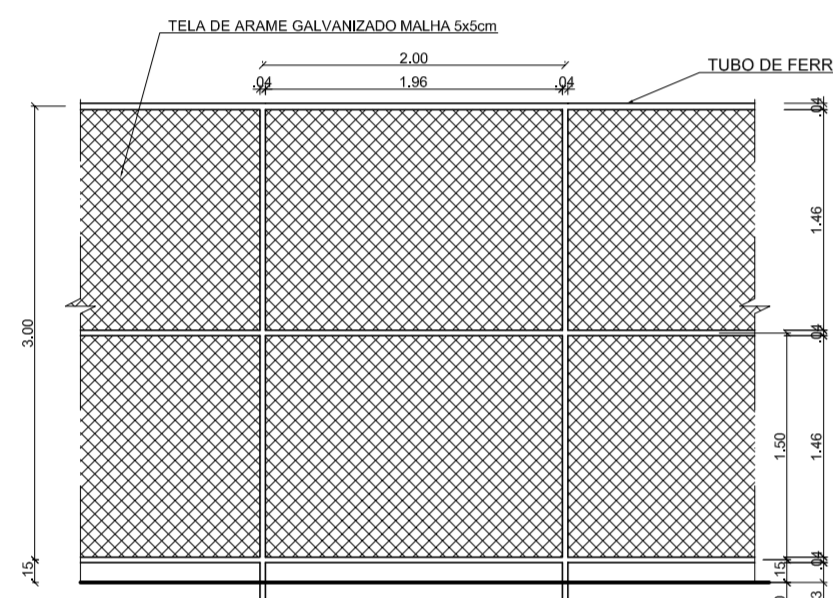

VISTA DO ALAMBRADO (FUNDOS)
ESCALA 1:50

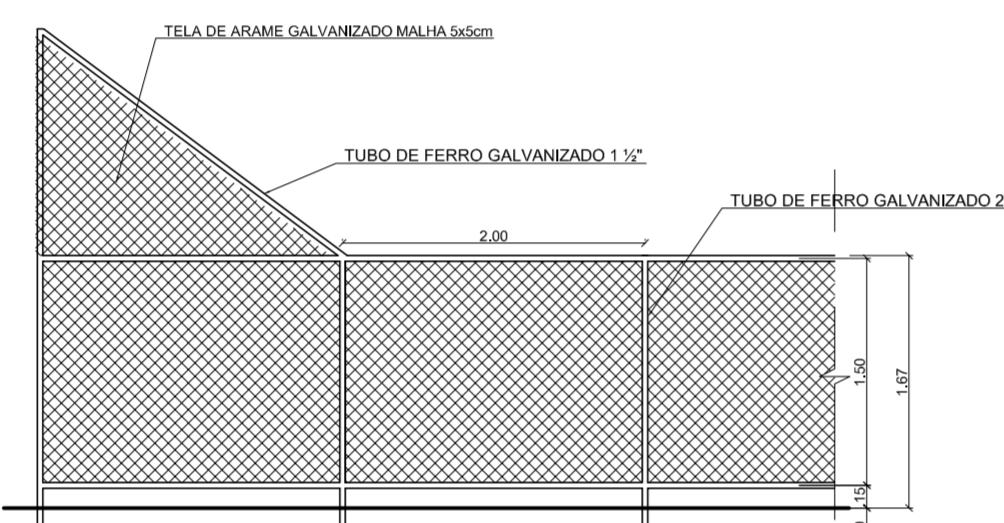

VISTA DO ALAMBRADO (LATERAL)
ESCALA 1:50

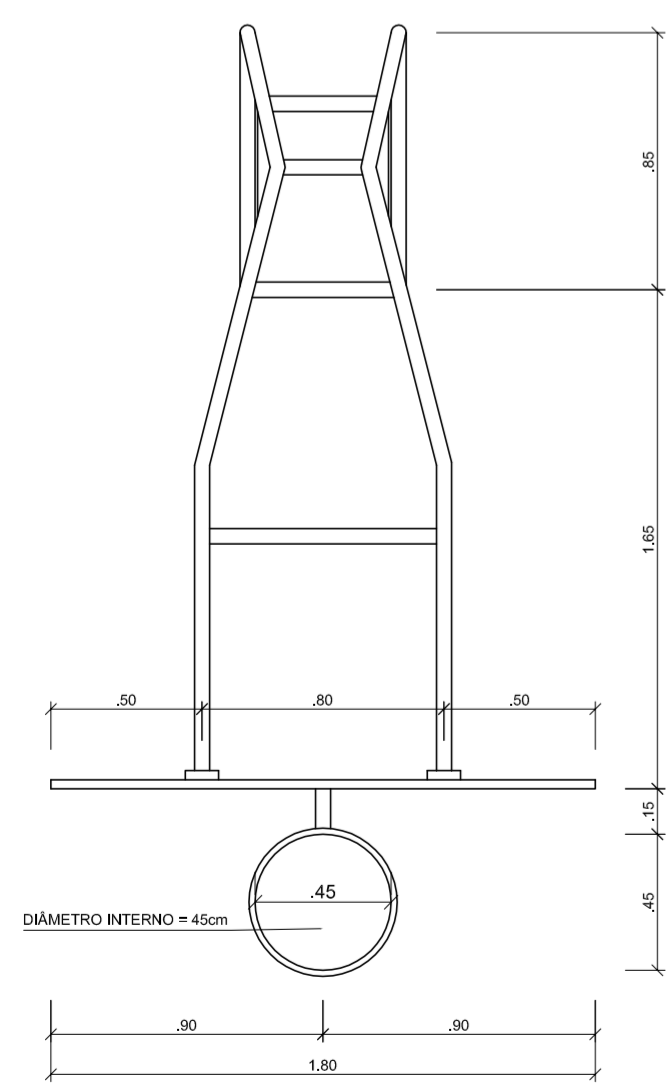


TABELA DE BASQUETEBOL VISTA SUPERIOR
ESCALA 1:25

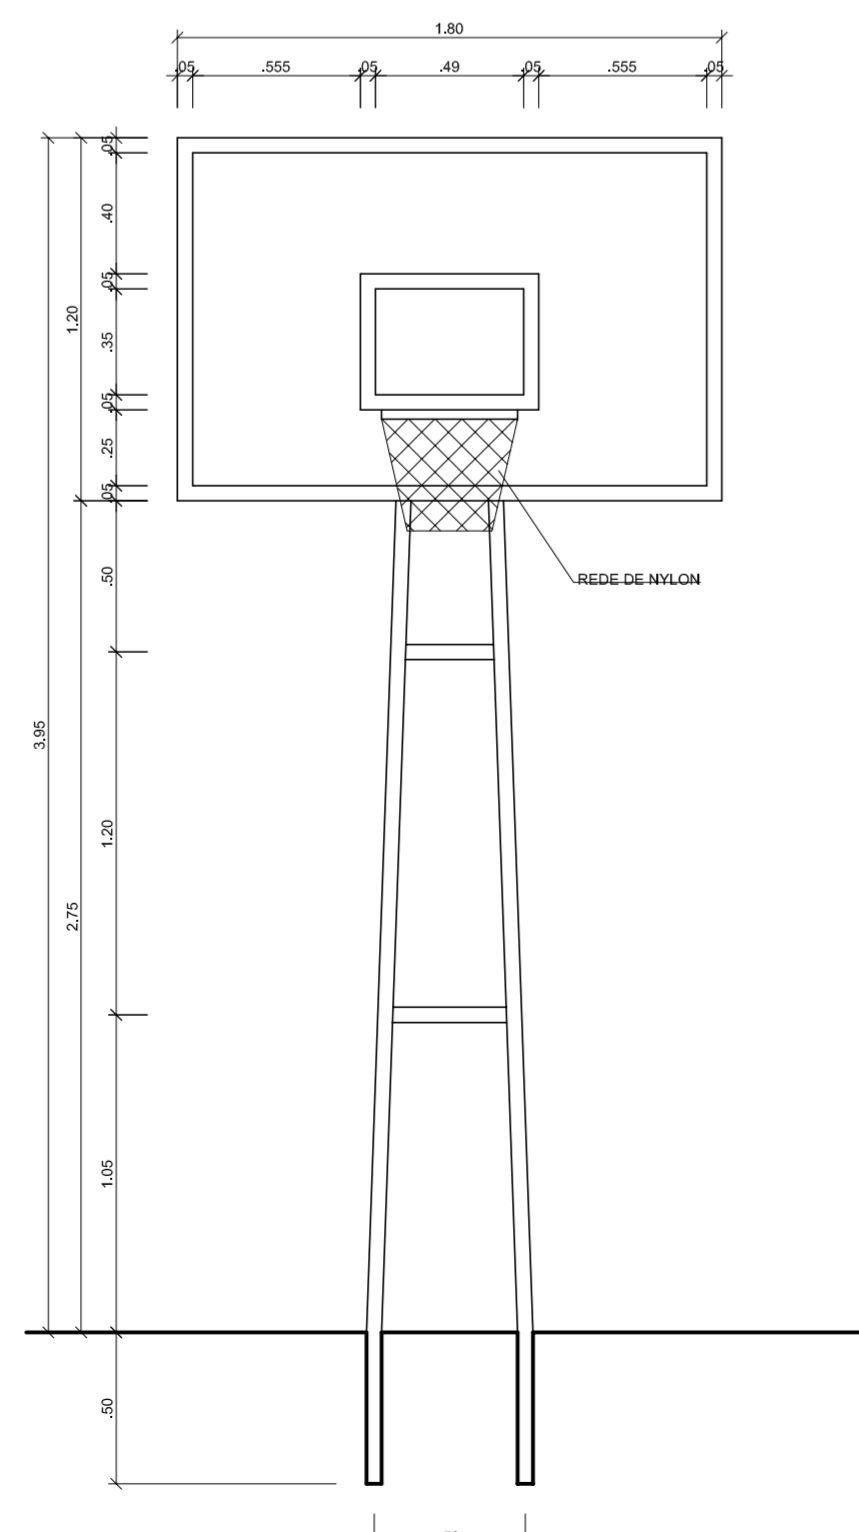


TABELA DE BASQUETEBOL VISTA FRONTAL
ESCALA 1:25

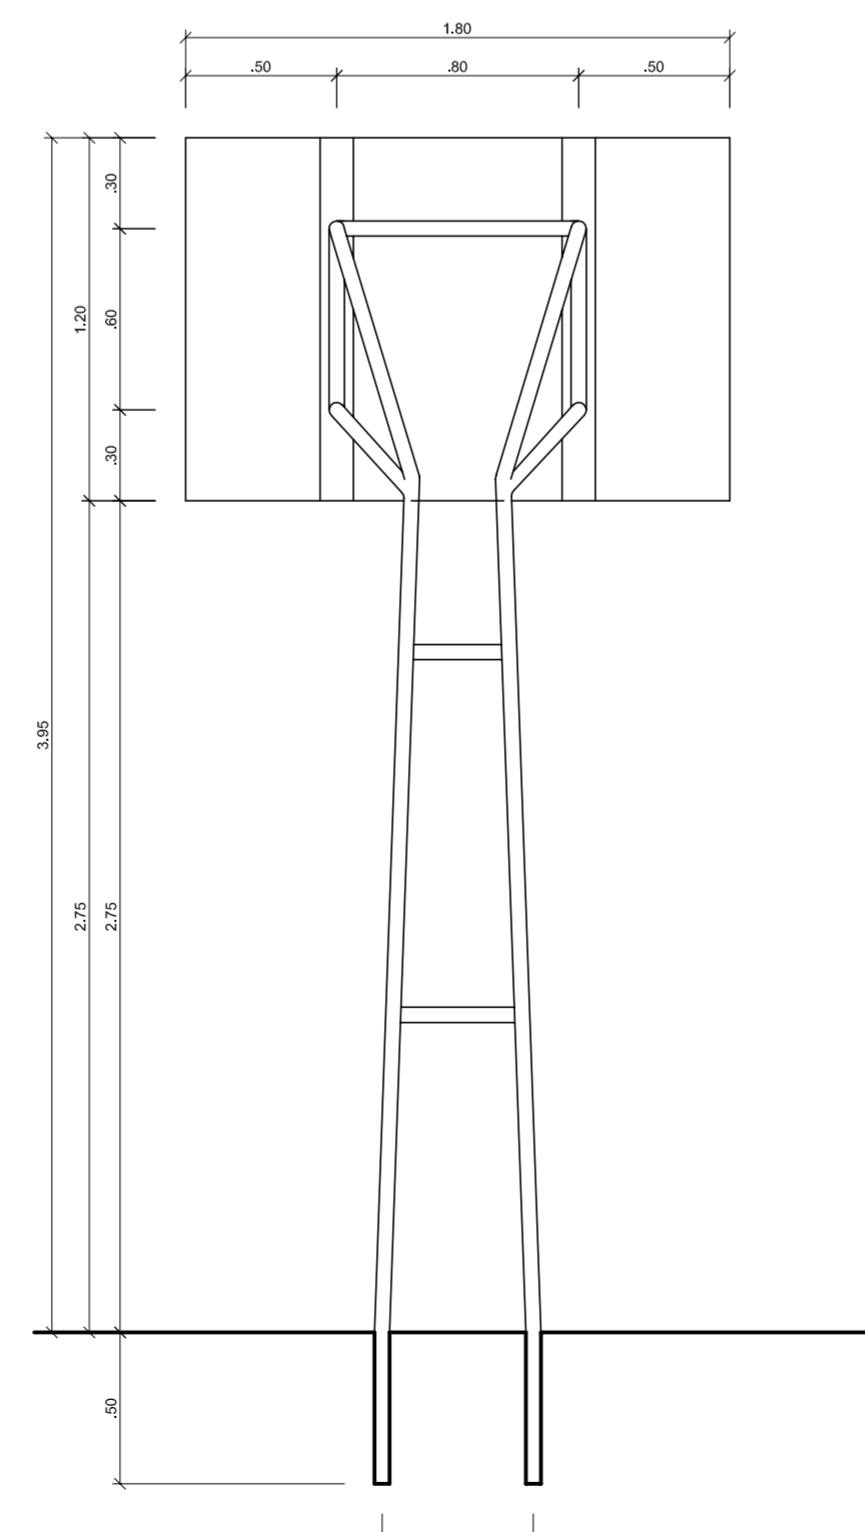


TABELA DE BASQUETEBOL VISTA POSTERIOR
ESCALA 1:25



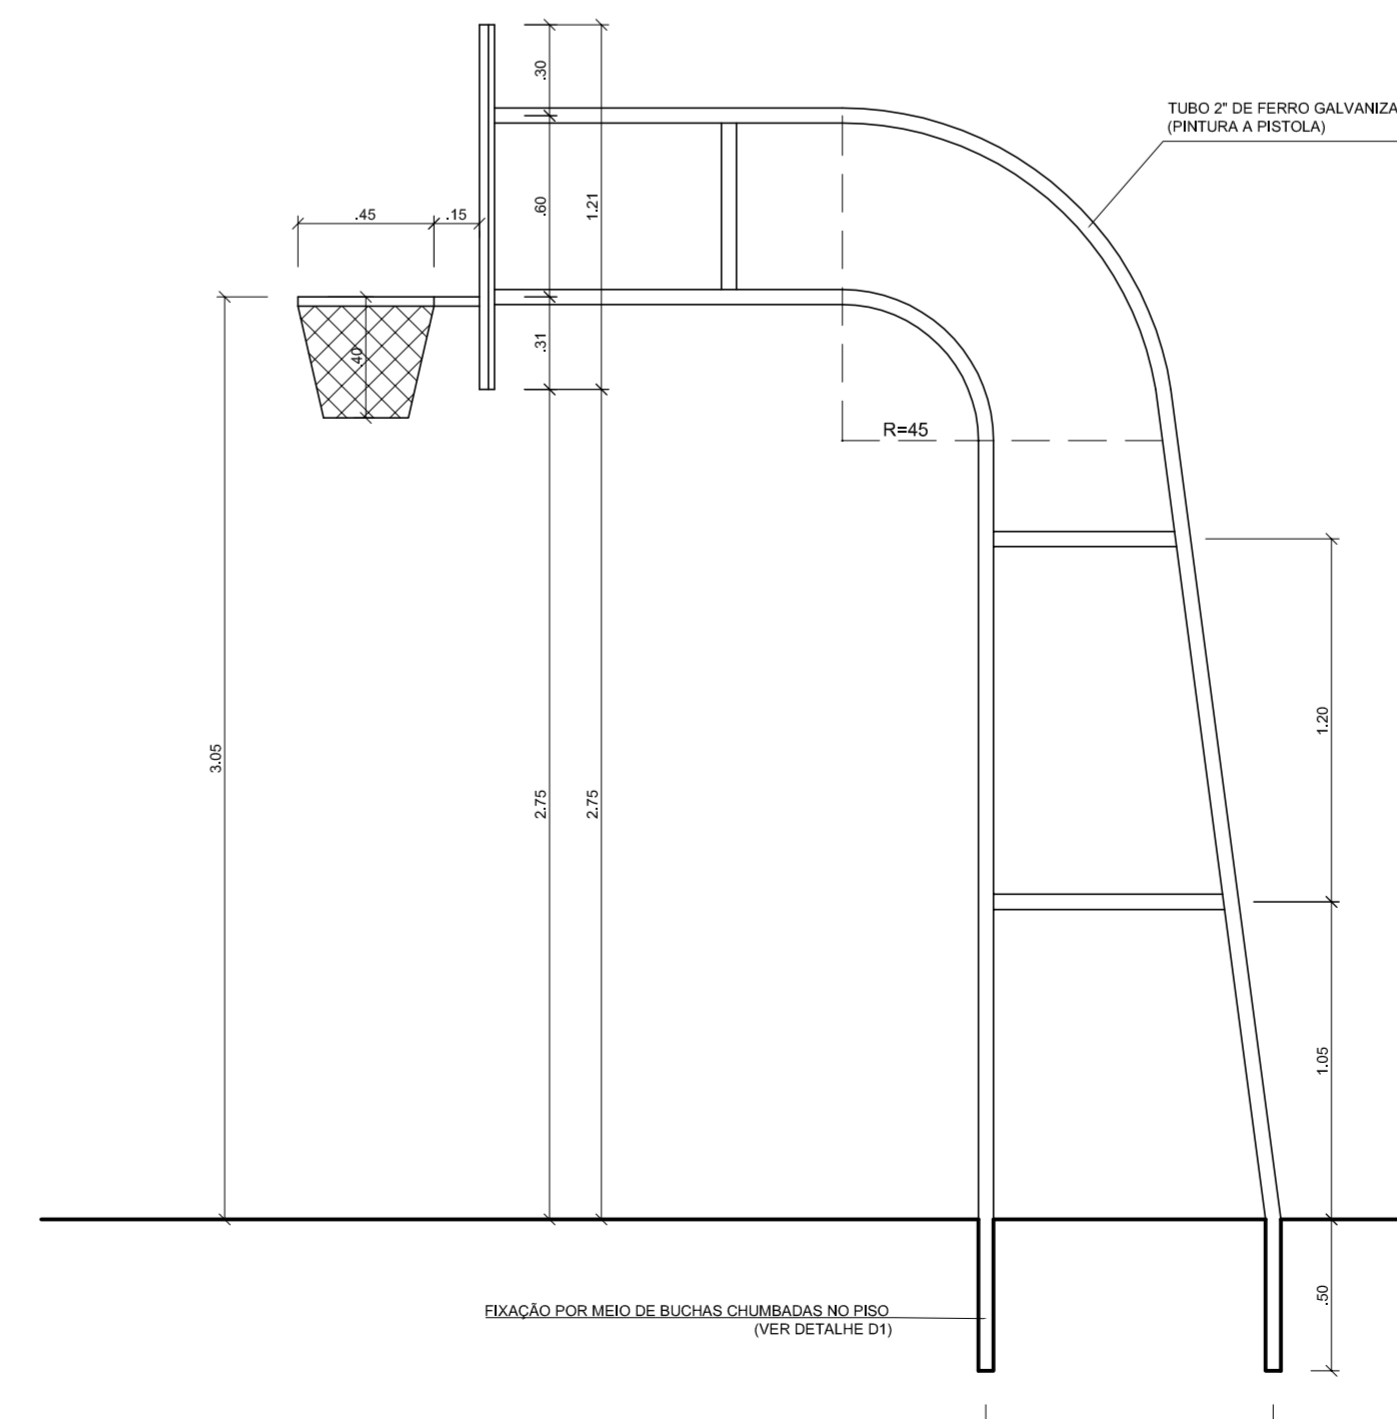



TABELA DE BASQUETEBOL VISTA LATERAL
ESCALA 1:25

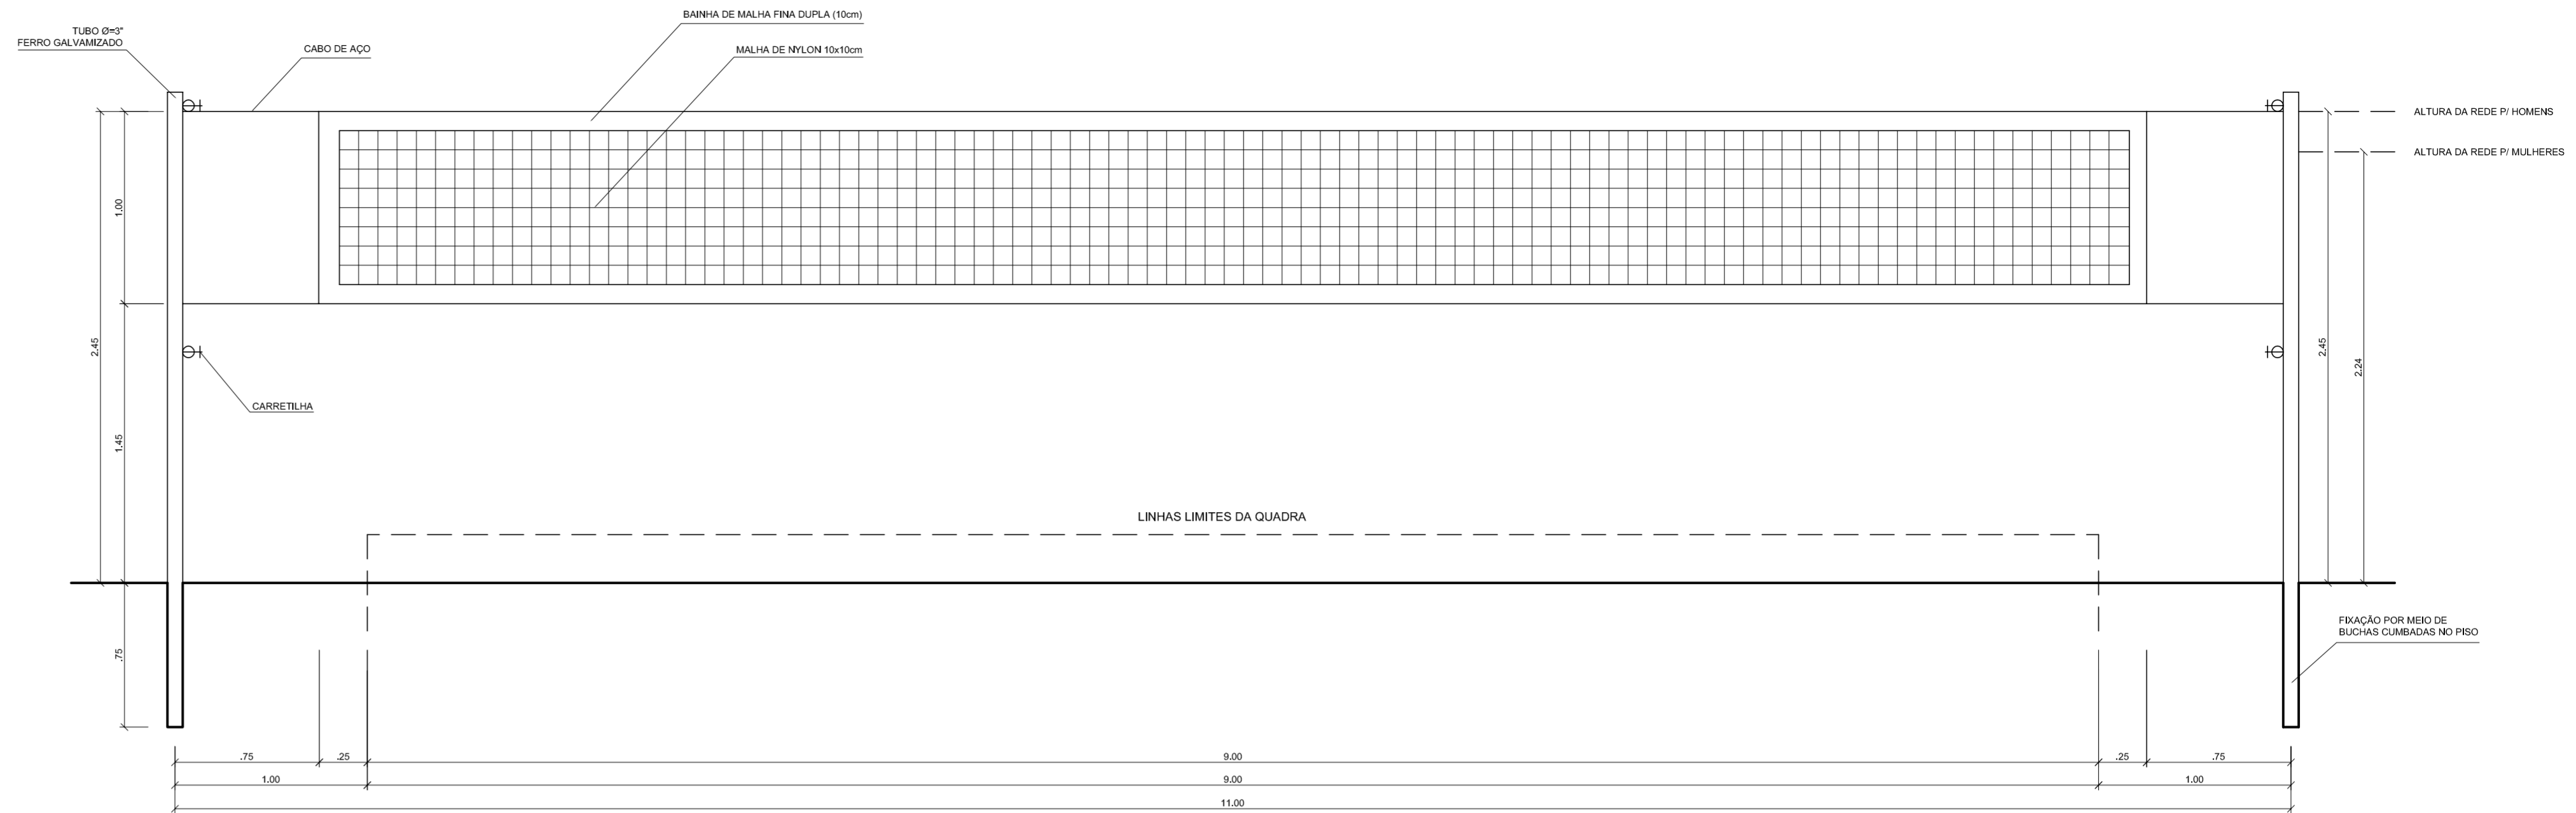


VISTA REDE DE VOLEIBOL
ESCALA 1:25

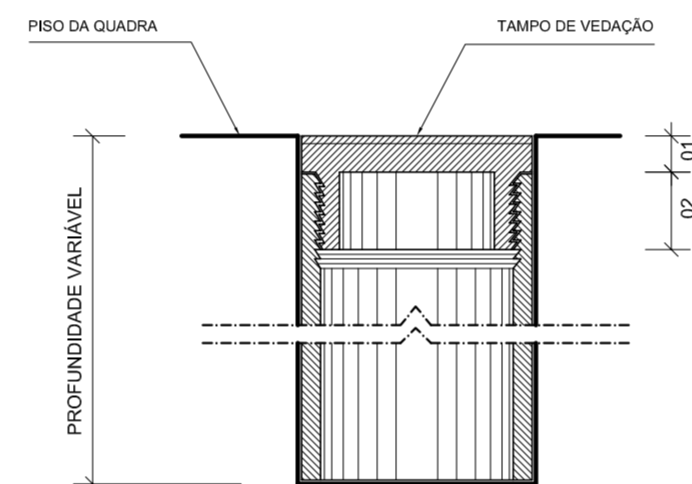

DETALHE D1 BUCHA C/ TAMPO
ESCALA 1:2

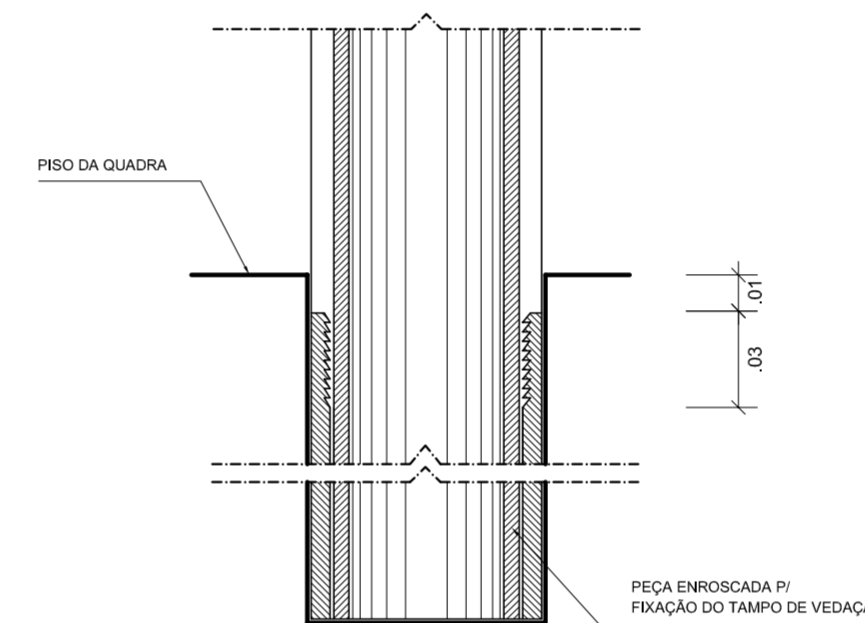

DETALHE D1 BUCHA C/ ELEMENTO
ESCALA 1:2

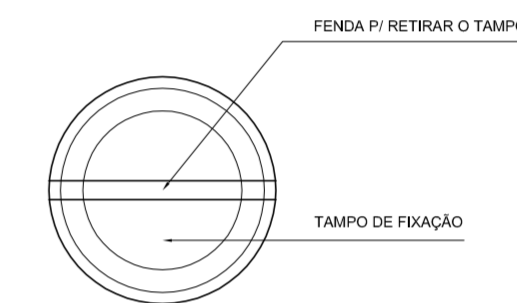

DETALHE D1 VISTA SUPERIOR
ESCALA 1:2

PROJETO PADRÃO - FNDE

MUNICÍPIO - UF: _____
 PROPRIETÁRIO: _____
 ENDEREÇO: _____
 PROPRIETÁRIO: _____
 RESP. TÉCNICO: _____ CREA: _____

DLFO: _____ CREA: _____
 RA: _____
 OBSERVAÇÕES: _____

QUADRA COBERTA COM VESTIÁRIO PROJETO ARQUITETÔNICO

COORDENAÇÃO CGEST - Coordenação Geral de Infraestrutura Educacional		QUADRA COBERTA DETALHES		ARQ
REVISÃO R.00	INDICADA	ESCALA	FRANCHA	
FORMATO A1 (841 X 594)	DATA EMISSÃO JULHO/2011		05/05	