

MAPA DE ESQUADRIAS				
LEGENDA DE PORTAS - PORTAS EM MADEIRA COM PINTURA				
REF.	Dimensões (cm)	Quantidade	TIPO	AMBIENTES
01	70 x 210	06	01 folha - de abrir lisa com chapa metálica	Sanitários infantis, Vest. funcionários
02	80 x 210	03	01 folha - de abrir o veneziana	Depensa, Almoxxarifado, Rouparia/ lavanderia
03	82 x 210	06	01 folha - de abrir o chapa e barra metálica	Sanitários PCD infantil, Sanitários PCD adultos, Administração, Sala Professores e Alimentação
04	80 x 210	03	01 folha - de abrir lisa com chapa metálica	Lactário, Copa e Cozinha
05	82 x 210	05	01 folha - de abrir o barra e chapa metálica e vidro	Creche 1, Creche 2, Creche 3 e Pré-Escola 1 e 2
06	60 x 100	04	01 folha - de abrir rev. com laminado melamínico	Sanitários Infantis

LEGENDA DE PORTAS - PORTAS DE ALUMÍNIO				
REF.	Dimensões (cm)	Quantidade	TIPO	AMBIENTES
01	100 x 210	01	01 folha - de abrir com vidro e veneziana	Cozinha
02	80 x 210	01	01 folha - de abrir com veneziana	Copa dos funcionários
03	160 x 210	01	02 folhas - de abrir com veneziana	S.I., Telefone, Elétrica
04	450 x 210 x 55	07	04 folhas - de correr com vidro e bandeira superior fixa	Creche 1, Creche 2, Creche 3, Pré-Escola 1 e 2 e Sala Multiuso
05	120 x 170	01	02 folhas - de abrir veneziana	Depósito de Gás

LEGENDA DE PORTAS - PORTAS DE VIDRO				
REF.	Dimensões (cm)	Quantidade	TIPO	AMBIENTES
01	175 x 230	01	02 folhas - de abrir	Hall

LEGENDA DE PORTÕES - PORTÕES METÁLICOS				
REF.	Dimensões (cm)	Quantidade	TIPO	AMBIENTES
01	150 x 210	02	02 folhas - de abrir	Acesso principal
02	100 x 200	02	01 folha - de abrir	Pátio de serviço
03	320 x 200	01	02 folhas - de abrir	Pátio de serviço
04	100x35 x 210	01	01 folha - de abrir com chapa metálica	Varanda de serviço
05	100x35 x 90	02	01 folha - de abrir com chapa metálica	Solários

LEGENDA DE JANELAS - JANELAS ALUMÍNIO						
REF.	Dimensões (cm)	Quantidade	Quantidade total	h do petroleiro (cm)/Tipo	AMBIENTES	
01	70 x 125	0,875	01	1,51	90 cm - guilhotina	Lactário*
02	110 x 195	2,145	01	2,145	70 cm - guilhotina	Cozinha*
03	140 x 115	1,61	01	1,61	100 cm - fixo	Alimentação
04	140 x 195	2,73	01	2,73	70 cm - guilhotina	Cozinha*
05	200 x 195	2,36	01	2,36	85 x 103 cm - fixo	Administração
06	210 x 50	1,05	01	1,05	215 cm - maximar	Depósito
07	210 x 75	1,575	08	12,60	192 cm - maximar	San. Inf., Fraldário, Copa, Lavand., Despensa, Cozinha*
08	210 x 100	2,10	04	8,40	165 cm - maximar	Alimentação, PCD infantil, Almoxxarifado, Lactário*
09	210 x 150	3,15	02	6,30	115 cm - maximar	Administração e Sala dos professores/auxiliares
10	70 x 75	0,625	02	1,25	191 cm - maximar	Sanitários PCD fem. e masc.
11	140 x 75	1,05	05	5,25	190 cm - maximar	Cozinha*, Vestiários fem. e masc. e Rouparia
12	420 x 50	2,10	02	4,20	215 cm - maximar	Alimentação, PCD infantil, Almoxxarifado, Lactário*
13	560 x 100	5,60	03	16,80	165 cm - maximar	Creche 1, Creche 2 e Pré-creche 1
14	160 x 85	1,36	02	2,72	130 cm - fixo	Sanitários infantis

* AS JANELAS DA COZINHA E LACTÁRIO DEVEM PREVER TELA PARA OS PORTÕES E GRADIS METÁLICOS - VER AMPLIAÇÃO E DETALHES ESPECÍFICOS - TIPO3-ARQ-PLA-PTRO-17_102

LEGENDA				
COBOGOS - CB				
01	CONCRETO 40x40x6 (LxAlxP) - 2,92 x 2,09m -	PANEL HALL		
DIVISÓRIAS - DV				
01	GRANITO CINZA ANDORINHA - esp. 20 mm / alt. 120cm -	SANITÁRIOS INFANTES (MASC. e FEMIN.)		
BANCO - BC*				
01	BANCO EM ALVENARIA E ASSENTO EM CONCRETO PRÉ-MOLDADO - 0.95x2.48H+0.45 m -	HALL		
02	BANCO EM ALVENARIA E ASSENTO EM CONCRETO PRÉ-MOLDADO - 2x (0.4x1.95H+0.45m) -	HALL		
03	BANCO EM ALVENARIA E ASSENTO EM CONCRETO PRÉ-MOLDADO - 4x (0.4x2.53H+0.45m) -	CIRCULAÇÃO		
04	BANCO EM GRANITO CINZA ANDORINHA E-20cm - 0.4x2.35H+0.40m -	SANITÁRIO INFANTE 2		
05	BANCO EM GRANITO CINZA ANDORINHA E-20cm - 0.4x1.10H+0.40m -	SANITÁRIO INFANTE 1		


BANCADAS - B*				
01	GRANITO CINZA ANDORINHA - esp. 2 cm - 3.40x0.60H+0.9 m -	TRABEIRÃO E LAVAGEM		
02	GRANITO CINZA ANDORINHA - esp. 2 cm - 1.25x0.50H+0.9 m -	LAVANDERIA		
03	GRANITO CINZA ANDORINHA - esp. 2 cm - 1.00x0.50H+0.9 m -	LAVANDERIA		
04	GRANITO CINZA ANDORINHA - esp. 2 cm - 2x (0.85x0.50H+0.9 m) -	VEST. FUNC. FEM. E MASC.		
05	GRANITO CINZA ANDORINHA - esp. 2 cm - 3.20x0.50H+0.9 m -	LACTÁRIO		
06	GRANITO CINZA ANDORINHA - esp. 2 cm - 1.80x0.55H+0.9m -	HIGIENIZAÇÃO		
07	GRANITO CINZA ANDORINHA - esp. 2 cm - 2.50x0.65+0.90x0.50H+0.9 m -	COZINHA - lavagem		
08	GRANITO CINZA ANDORINHA - esp. 2 cm - 1.20x0.75H+0.7 m -	COZINHA - recepção louças		
09	GRANITO CINZA ANDORINHA - esp. 2 cm - 1.85x0.60+1.05x0.50H+0.9 m -	COZINHA - preparo de carnes		
10	GRANITO CINZA ANDORINHA - esp. 2 cm - 1.40x0.50H+0.7 m -	COZINHA - distribuição		
11	GRANITO CINZA ANDORINHA - esp. 2 cm - 2.95x0.60+1.75x0.50H+0.9 m -	COZINHA - preparo de verduras e sucos		
12	GRANITO CINZA ANDORINHA - esp. 2 cm - 2.10x0.50H+0.90 m -	COZINHA - apoio		
13	GRANITO CINZA ANDORINHA - esp. 2 cm - 1.55x0.53H+0.8 m -	REFEITÓRIO - lava-vidros		
14	GRANITO CINZA ANDORINHA - esp. 2 cm - 1.0x0.75H+0.63m + 1.0x0.75H+1.03m -	SECRETARIA		
15	GRANITO CINZA ANDORINHA - esp. 2 cm - 4.80x0.70H+0.9 m -	FRALDÁRIO		
16	GRANITO CINZA ANDORINHA - esp. 2 cm - 1.55x0.70H+0.90 m -	SANITÁRIO PCD INF		
17	GRANITO CINZA ANDORINHA - esp. 2 cm - 0.70x1.20H+0.90 m -	SANITÁRIO INF - inovador		
18	GRANITO CINZA ANDORINHA - esp. 2 cm - 2x (2.90x0.53H+0.6 m) -	SANITÁRIOS INFANTES 1 E 2		
19	GRANITO CINZA ANDORINHA - esp. 2 cm - 0.90x0.80x0.50H+0.90 m -	SOLÁRIO 3		
20	GRANITO CINZA ANDORINHA - esp. 2 cm - 2x (0.95x0.55H+0.80 m + 1.55x0.55 H+0.60m) -	SOLÁRIOS 1 E 2		

ESCANINHOS - EC*				
01	MDF REV. COM LAMINADO MELAMÍNICO BRANCO - espessura 2 cm -	CRECHES 2 E 3		
02	MDF REV. COM LAMINADO MELAMÍNICO BRANCO - espessura 2 cm -	CRECHE 1		
03	MDF REV. COM LAMINADO MELAMÍNICO BRANCO - espessura 2 cm -	DEPÓSITO CRECHE 1		
04	MDF REV. COM LAMINADO MELAMÍNICO BRANCO - espessura 2 cm -	SALA MULTUISO		
05	MDF REV. COM LAMINADO MELAMÍNICO BRANCO - espessura 2 cm -	PRÉ-ESCOLA 2		
06	MDF REV. COM LAMINADO MELAMÍNICO BRANCO - espessura 2 cm -	PRÉ-ESCOLA 1		

PRATELEIRA - PT*				
01	GRANITO CINZA ANDORINHA - espessura 2 cm - 4x (1.70 mL, P=0.4 m) -	VARANDA DE SERVIÇO DML		
02	SANIT. CINZA ANDORINHA - espessura 2 cm - 3x (2.50 mL, P=0.30 m) -	SOLÁRIOS 1, 2 E 3		
03	MDF REV. COM LAMINADO MELAMÍNICO BRANCO - espessura 2 cm - 4x (5.20 mL, P=0.40 m) -	ROUPARIA		
04	GRANITO CINZA ANDORINHA - espessura 2 cm - 2x (2.50 mL, P=0.3 m) -	LAVANDERIA		
05	GRANITO CINZA ANDORINHA - espessura 2 cm - 1.20 mL, P=0.3 m -	LACTÁRIO		
06	GRANITO CINZA ANDORINHA - espessura 2 cm - 3x (2.10 mL, P=0.6 m) -	COZINHA		
07	GRANITO CINZA ANDORINHA - espessura 2 cm - 2.50 mL, P=0.3 m -	COZINHA		
08	GRANITO CINZA ANDORINHA - espessura 2 cm - 2.95 mL, P=0.3 m -	COZINHA		
09	GRANITO CINZA ANDORINHA - espessura 2 cm - 5x (1.80 mL, P=0.4 m) e 3x (1.20 mL, P=0.40m) -	DESPENSA		
10	MDF REV. COM LAMINADO MELAMÍNICO BRANCO - espessura 2 cm - 5x (2.60 mL, P=0.4 m) -	DEPÓSITO		
11	GRANITO CINZA ANDORINHA - espessura 2 cm - 8x (3.00 mL, P=0.4 m) -	ALMOXXARIFADO		

* PARÂMETRO SEGUR ALTURA DA PAREDE - VER AMPLIAÇÃO - TIPO1-ARQ-AMP-BLCA-26_102


ESPECIFICAÇÕES				
PISO				
1	CONCRETO DESEMPENADO COM JUNTAS PLÁSTICAS A CADA 1.20m			
2	CIMENTADO COM ACABAMENTO LISO E JUNTAS PLÁSTICAS A CADA 1.20m			
3	CERÂMICA 40x40 cm, PEI 5, COR BRANCO GELO, ANTI-DETERPANTE			
4	CERÂMICA 60x60 cm, PEI 5, COR BRANCO GELO, ANTI-DETERPANTE			
5	PISO VINÍLICO EM MANTA E=2mm			
6	BLOCO INTERTRAVADO DE CONCRETO			
7	ÁREA			
8	GRANADO			
PAREDE				
1	PINTURA ACRÍLICA COR MARFIM SOBRE MASSA CORRIDA			
2	PINTURA EPOXI LARANJA ATÉ H=0.90m, RODAMEIO DE MADEIRA PINTADO NA COR BRANCA, H=10cm E PINTURA ACRÍLICA COR BRANCO GELO			
3	PINTURA EPOXI VERDE ATÉ H=0.90m, RODAMEIO DE MADEIRA PINTADO NA COR BRANCA, H=10cm E PINTURA ACRÍLICA COR BRANCO GELO			
4	CERÂMICA 30x40 cm, COR BRANCO GELO, DO PISO AO TETO			
5	CERÂMICA 30x40cm, COR BRANCO GELO ATÉ H=1.80m, FAIXA CERÂMICA 10x10cm (Vermelha para Fem. e Azul para Masc.) E PINTURA ACRÍLICA COR BRANCO GELO			
6	CERÂMICA 30x40cm, COR BRANCO GELO ATÉ H=1.50m			
7	CERÂMICA AMARELA 10x10cm ATÉ H=0.90m, FAIXA DE CERÂMICA BRANCA 10x10cm E PINTURA ACRÍLICA COR BRANCO GELO			
8	PINTURA ACRÍLICA COR BRANCO GELO COM FAIXA INFERIOR COR CINZA ATÉ H=0.90m			
TETO				
1	FORRO EM FIBRA MINERAL REMOVÍVEL COM ESTRUTURA DE ALUMÍNIO NATURAL			
2	FORRO DE GESSO ACARTONADO COM MASSA CORRIDA E PINTURA PVA COR BRANCO NEVE			
3	LATX			
LEGENDA PAREDES				
1	TUOLO CERÂMICO 14x19x39 - espessura 20 cm			
2	TUOLO CERÂMICO 8x19x39 - espessura 15cm			

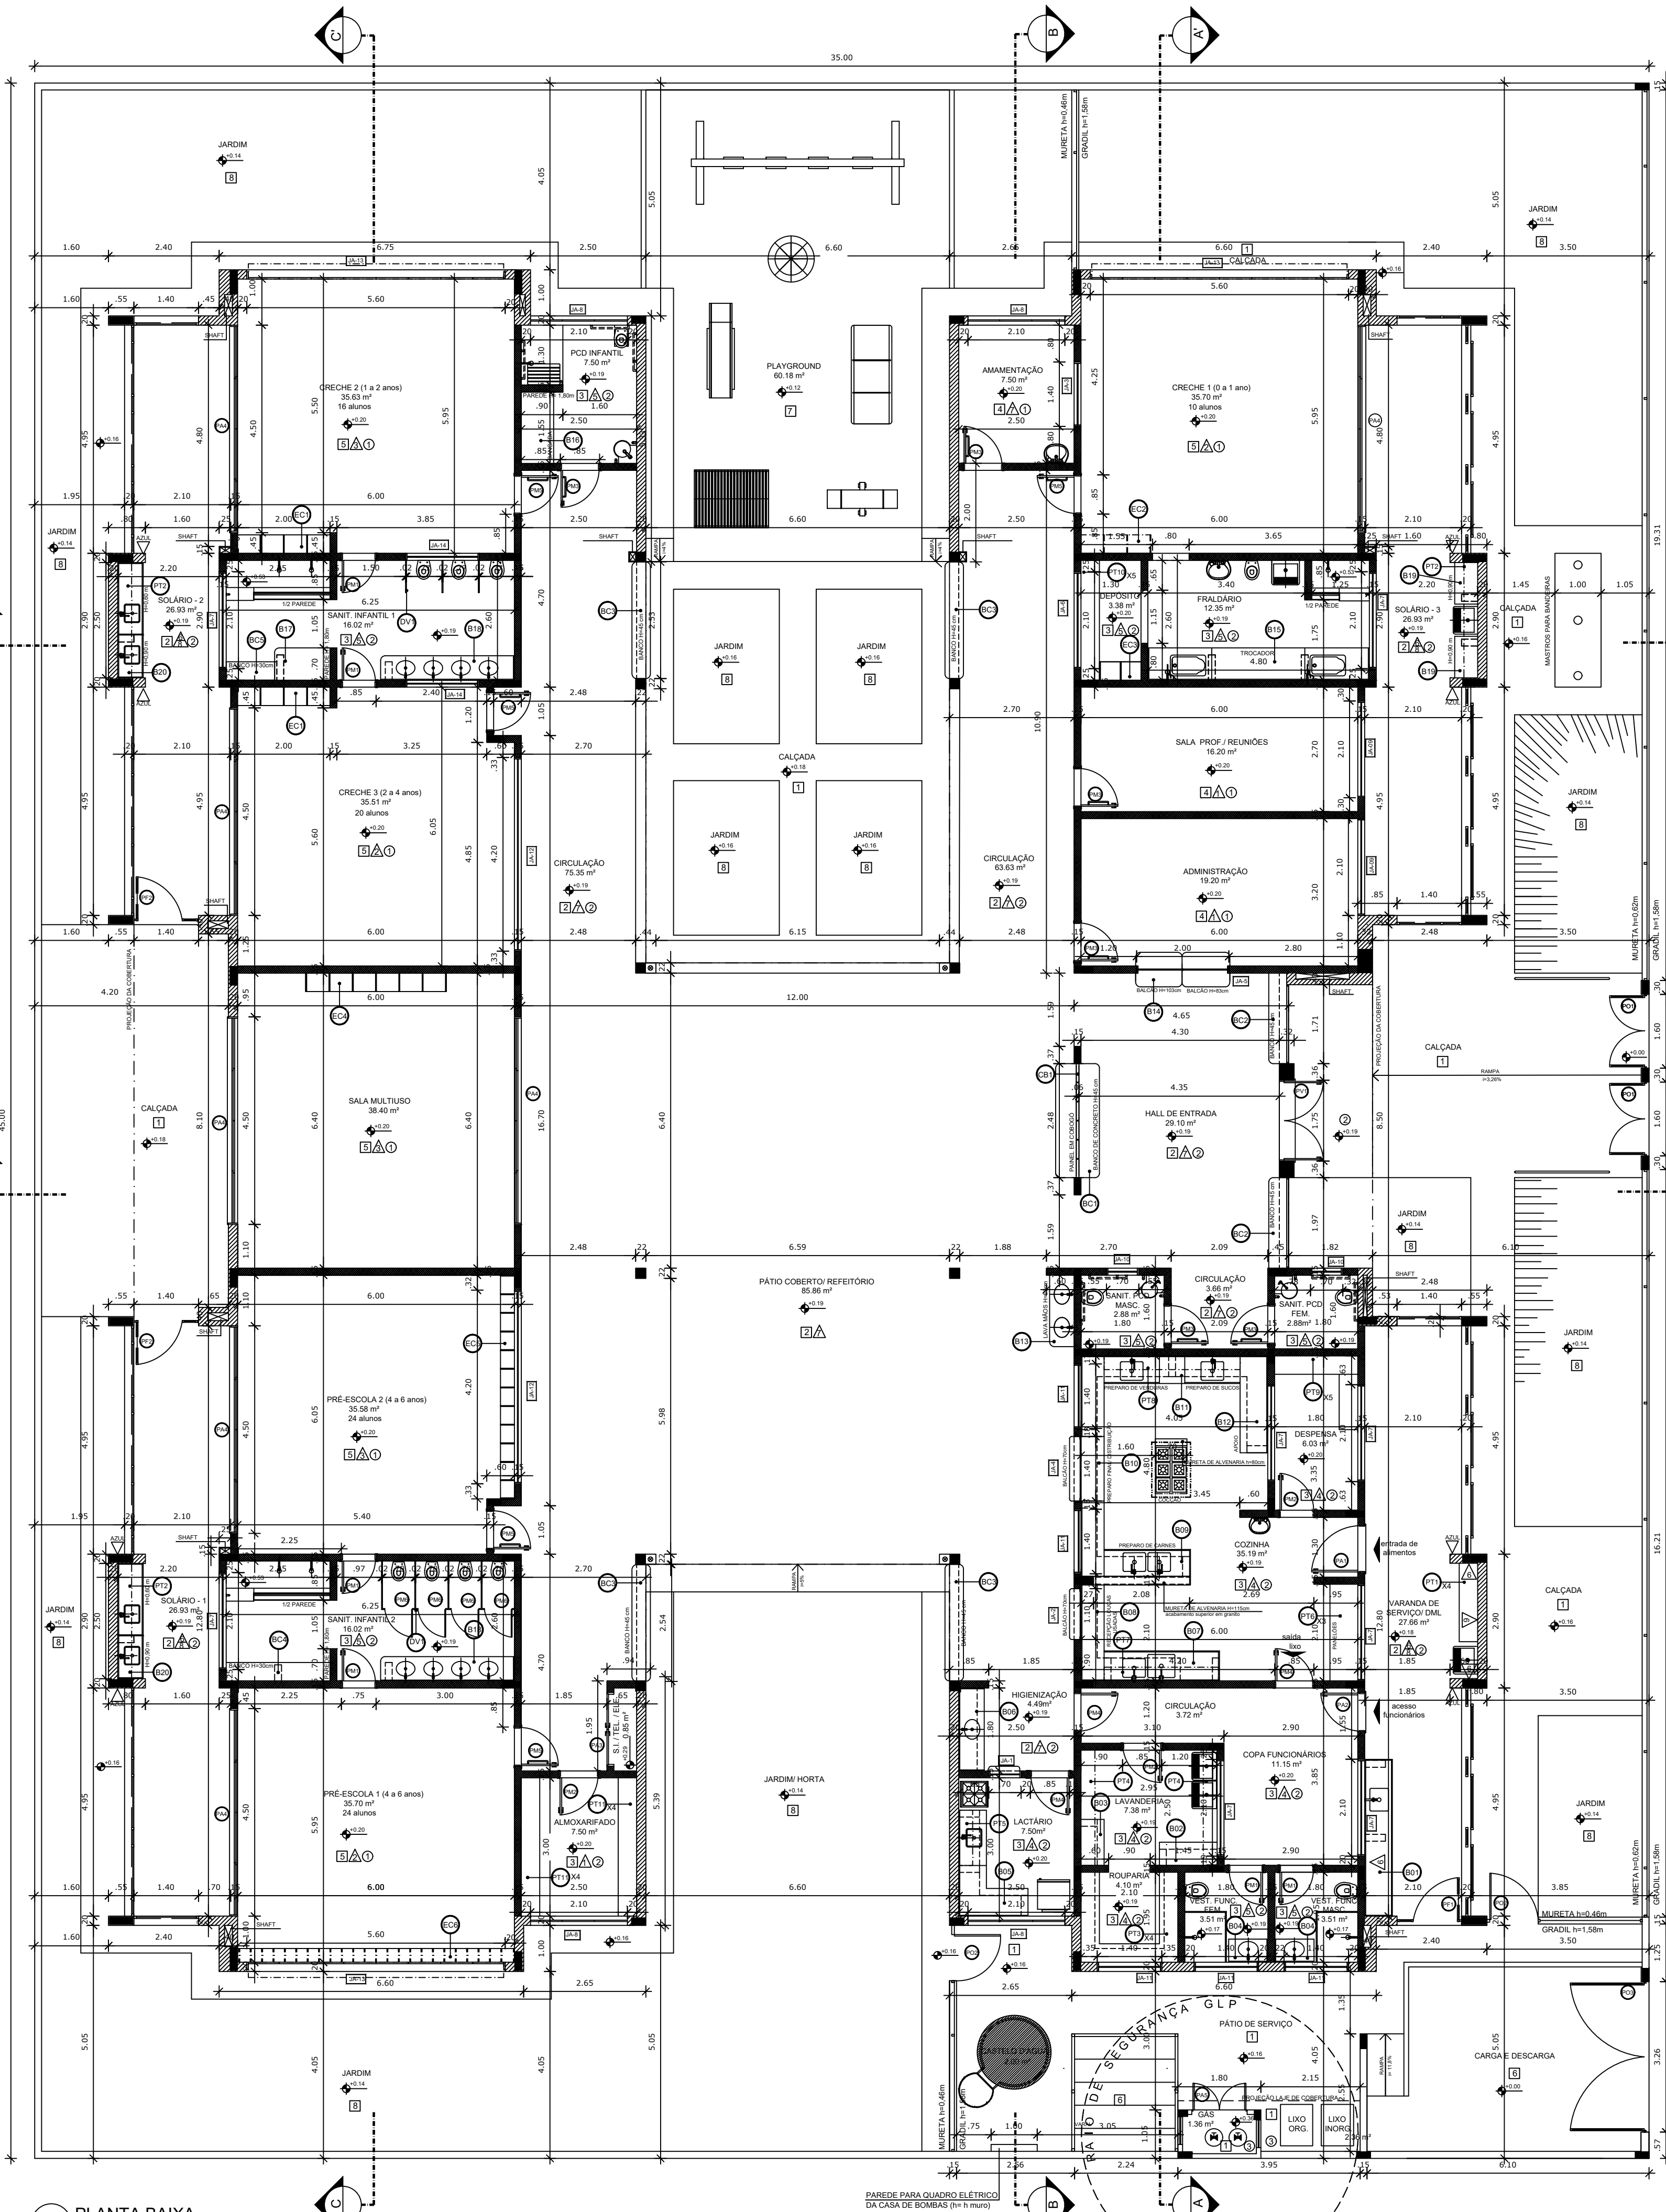

1 PLANTA BAIXA
ESCALA 1/75

NOTAS	
-	MEDIDAS E NÍVEIS EM METROS;
-	VERIFICAR POSIÇÃO EXATA DOS PILARES NO PROJETO ESTRUTURAL;
-	VERIFICAR DETALHES CONSTRUTIVOS PERTINENTES NAS FRANCHAS DE DETALHAMENTO;
-	EM CASO DE CONFLITO DE INFORMAÇÕES ENTRE O PROJETO GRÁFICO E O MEMORIAL DESCRITIVO, PREVALERÁ A INFORMAÇÃO CONTIDA NOS DESENHOS;
-	ALTERAÇÕES NESTE PROJETO SOMENTE COM AUTORIZAÇÃO EXPRESSA DO FNDE
REFERÊNCIAS:	
-	PLANILHA DE QUANTITATIVOS;
-	MEMORIAL DESCRITIVO E ESPECIFICAÇÕES TÉCNICAS

LEGENDA:			
INDICAÇÃO NÍVEIS PLANTA E CORTE	INDICAÇÃO DE VISTAS	ESPECIFICAÇÕES DE MATERIAIS	INDICAÇÃO DE EIXOS
INDICAÇÃO DE CORTES	INDICAÇÃO DE FACHADAS	INDICAÇÃO DE PORTAS E JANELAS	INDICAÇÃO DE ELEMENTOS (BANCADAS, PRATELEIRAS E ETC.)

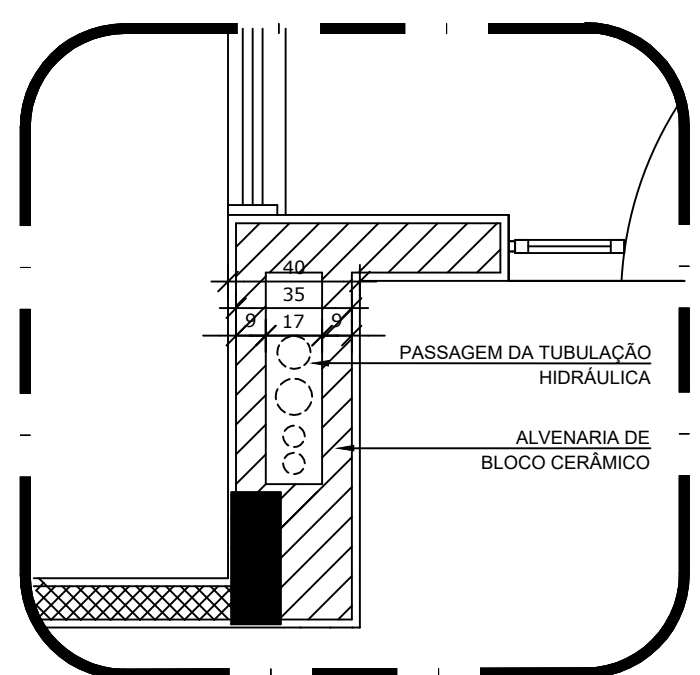

2 DETALHE - SHAFT HIDRÁULICA
ESCALA 1/20

02	JANEIRO/2017	Atendimento à NBR 9050/2015; Alteração: quadro de áreas, sanitários infantis 1 e 2, altura da platibanda, mobiliário e equipamento, altura da cerâmica nos sanitários, cor dos portões dos solários e altura da porta P44; Acréscimo das duchas higiênicas e escaninhos pré-escola; Retirada da chapa de aço abaixo da platibanda.
01	AGOSTO/2016	Alteração paredes - shaft para tubulação hidráulica e detalhamento; alteração da altura da platibanda.
Nº	DATA	DESCRIÇÃO
CONTROLE DE REVISÕES		

FNDE Fundo Nacional de Desenvolvimento da Educação		Ministério da Educação
PROJETO PADRÃO - FNDE		
PROPRIETÁRIO: :		
ENDEREÇO:		
MUNICÍPIO – UF:		
PROPRIETÁRIO		
RESP. TÉCNICO		CREA
AUTOR DO PROJETO		CAU
DLFO	CREA	
	RA	
OBSERVAÇÕES:		
PROGRAMA PROINFÂNCIA - PROJETO TIPO 2		
PROJETO DE ARQUITETURA		
COORDENAÇÃO	PLANTA BAIXA	
CGEST - Coordenação Geral de Infraestrutura Educatcional	ARQ	
REVISÃO	ESCALA	FRANCHA
R.00	1/75	02/35
R.01	DATA EMISSÃO	
R.02	JANEIRO/2017	
FORMATO		
(900x680)		