
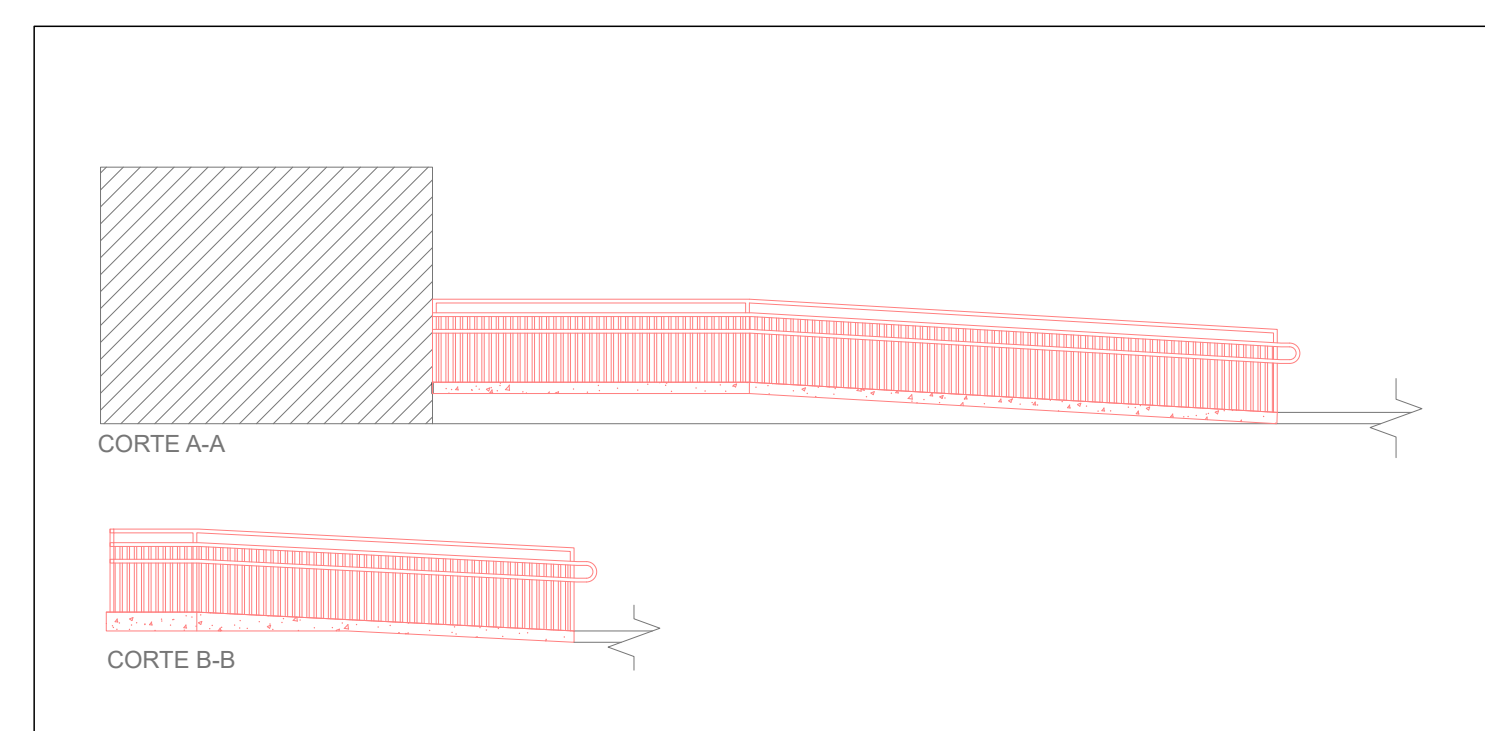


PLANTA BAIXA
ESCALA 1:100

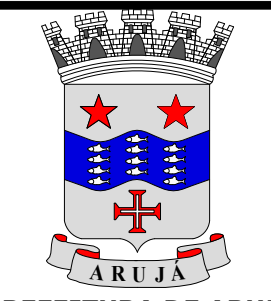

SECRETARIA MUNICIPAL DE OBRAS <small>Rua José de Melo, 100 - 130 Fone: (19) 333-1100 - 130 Fone: (19) 333-1100 E-mail: (19) 333-1100 / 333-1100 www.prefeitura-arujá.sp.gov.br / www.secretaria-obras-arujá.sp.gov.br</small>		 PREFEITURA DE ARUJÁ	
TIPO	PROJETO EXECUTIVO		
PROJETO	CONSTRUÇÃO DE RAMPAS		
LOCALIZAÇÃO	RUA DAS CARAMBOLAS RECANTO PRIMAVERA - ARUJÁ/SP <small>Inscrição Municipal: Zonamento: Urbanismo</small>	FOLHA	01 01
REQÜESTANTE	SECRETARIA MUNICIPAL DE EDUCAÇÃO		
TÍTULO	RAMPAS		
DATA	02/10/2025	ESCALA	1:100
DESENHADOR	VICENTE NASSER DO PRADO <small>Secretaria Municipal de Obras</small>	ENG. BRENO EDUARDO TENÓRIO SILVA <small>Gerente de Projetos</small>	
	ARQ. GABRIELA ITO CARDOSO DE MORAES <small>Gestora de Projetos</small>	ENG. NATALIA SILVA DANTAS <small>Gerente de Projetos</small>	
	ARQ. VANESSA BISPO DOS SANTOS <small>Assessora Técnica</small>	ENG. DAVID WILKSON SOARES FRANÇA <small>Gerente de Projetos</small>	
	ARQ. LARISSA VIANA SAVINI <small>Arquiteta e Urbanista</small>	KALLIL DAUD DE CARVALHO DOS SANTOS <small>Engenheiro de Arquitetura e Urbanismo</small>	
	LARISSA ANGELICA DO NASCIMENTO <small>Engenheira de Arquitetura e Urbanismo</small>		
APROVADOR			