


**PLANTA BAIXA**  
ESCALA 1:100

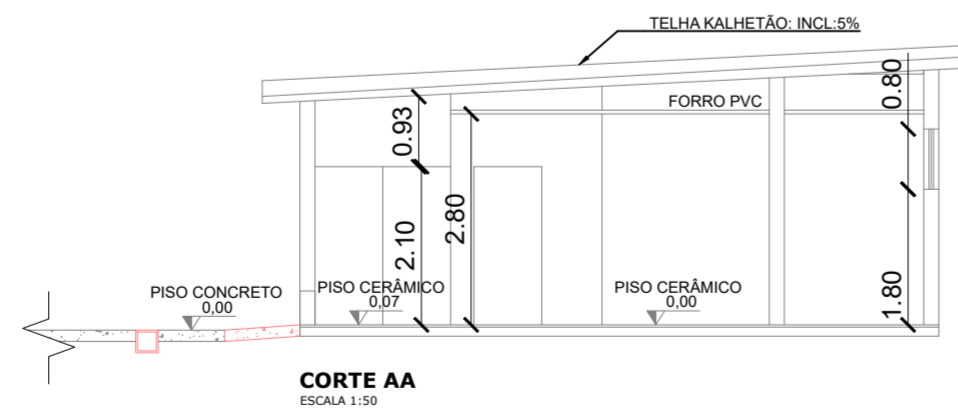

**CORTE AA**  
ESCALA 1:50

QUADRO DE ÁREAS	
LOCALIZAÇÃO	M2
EDIFICAÇÃO	328.34
ÁREA DO TERRENO	2462.31
ÁREAS A DESCONTAR	
BANHEIRO	00.00
ÁREA TOTAL DA EDIFICAÇÃO	328.34
ÁREA DE ANÁLISE PARA PROJETO DE PREVENÇÃO E COMBATE A INCÊNDIO	00.00

SECRETARIA MUNICIPAL DE OBRAS		 <b>PREFEITURA DE ARUJÁ</b>	
ETAPA	PROJETO EXECUTIVO		
PROJETO	<b>CONSTRUÇÃO DE RAMPAS</b>		
LOCALIZAÇÃO	ESTRADA DO TUPÃ BAIRO DO RETIRO - ARUJÁ/SP	FOLHA <b>01</b>   01	
REQUERENTE	SECRETARIA MUNICIPAL DE EDUCAÇÃO		
TÍTULO	<b>RAMPAS</b>		
DATA	02/10/2025	ESC.	1:100
		COD. SMO	.
		REV.	.
DEPTO. PLANEJAMENTO E PROJETOS DE OBRAS PÚBLICAS - SECRETARIA DE OBRAS	VICENTE NASSER DO PRADO Secretário Municipal de Obras	ENG. BRENO EDUARDO TENÓRIO SILVA Gestor de Programas	
	ARQ. GABRIELA ITO CARDOSO DE MORAES Gestora de Programas	ENG. NATALIA SILVA DANTAS Gestora de Projetos	
	ARQ. VANESSA BISPO DOS SANTOS Assessora Técnica	ENG. DAVID WILKSON SOARES FRANÇA Gestor de Projetos	
	ARQ. LARISSA VIANA SAVINI Arquiteta e Urbanista	KALIL DAUD DE CARVALHO DOS SANTOS Estagiário de Arquitetura e Urbanismo	
	LARISSA ANGELICA DO NASCIMENTO Estagiária de Arquitetura e Urbanismo		
OBSERVAÇÕES			