

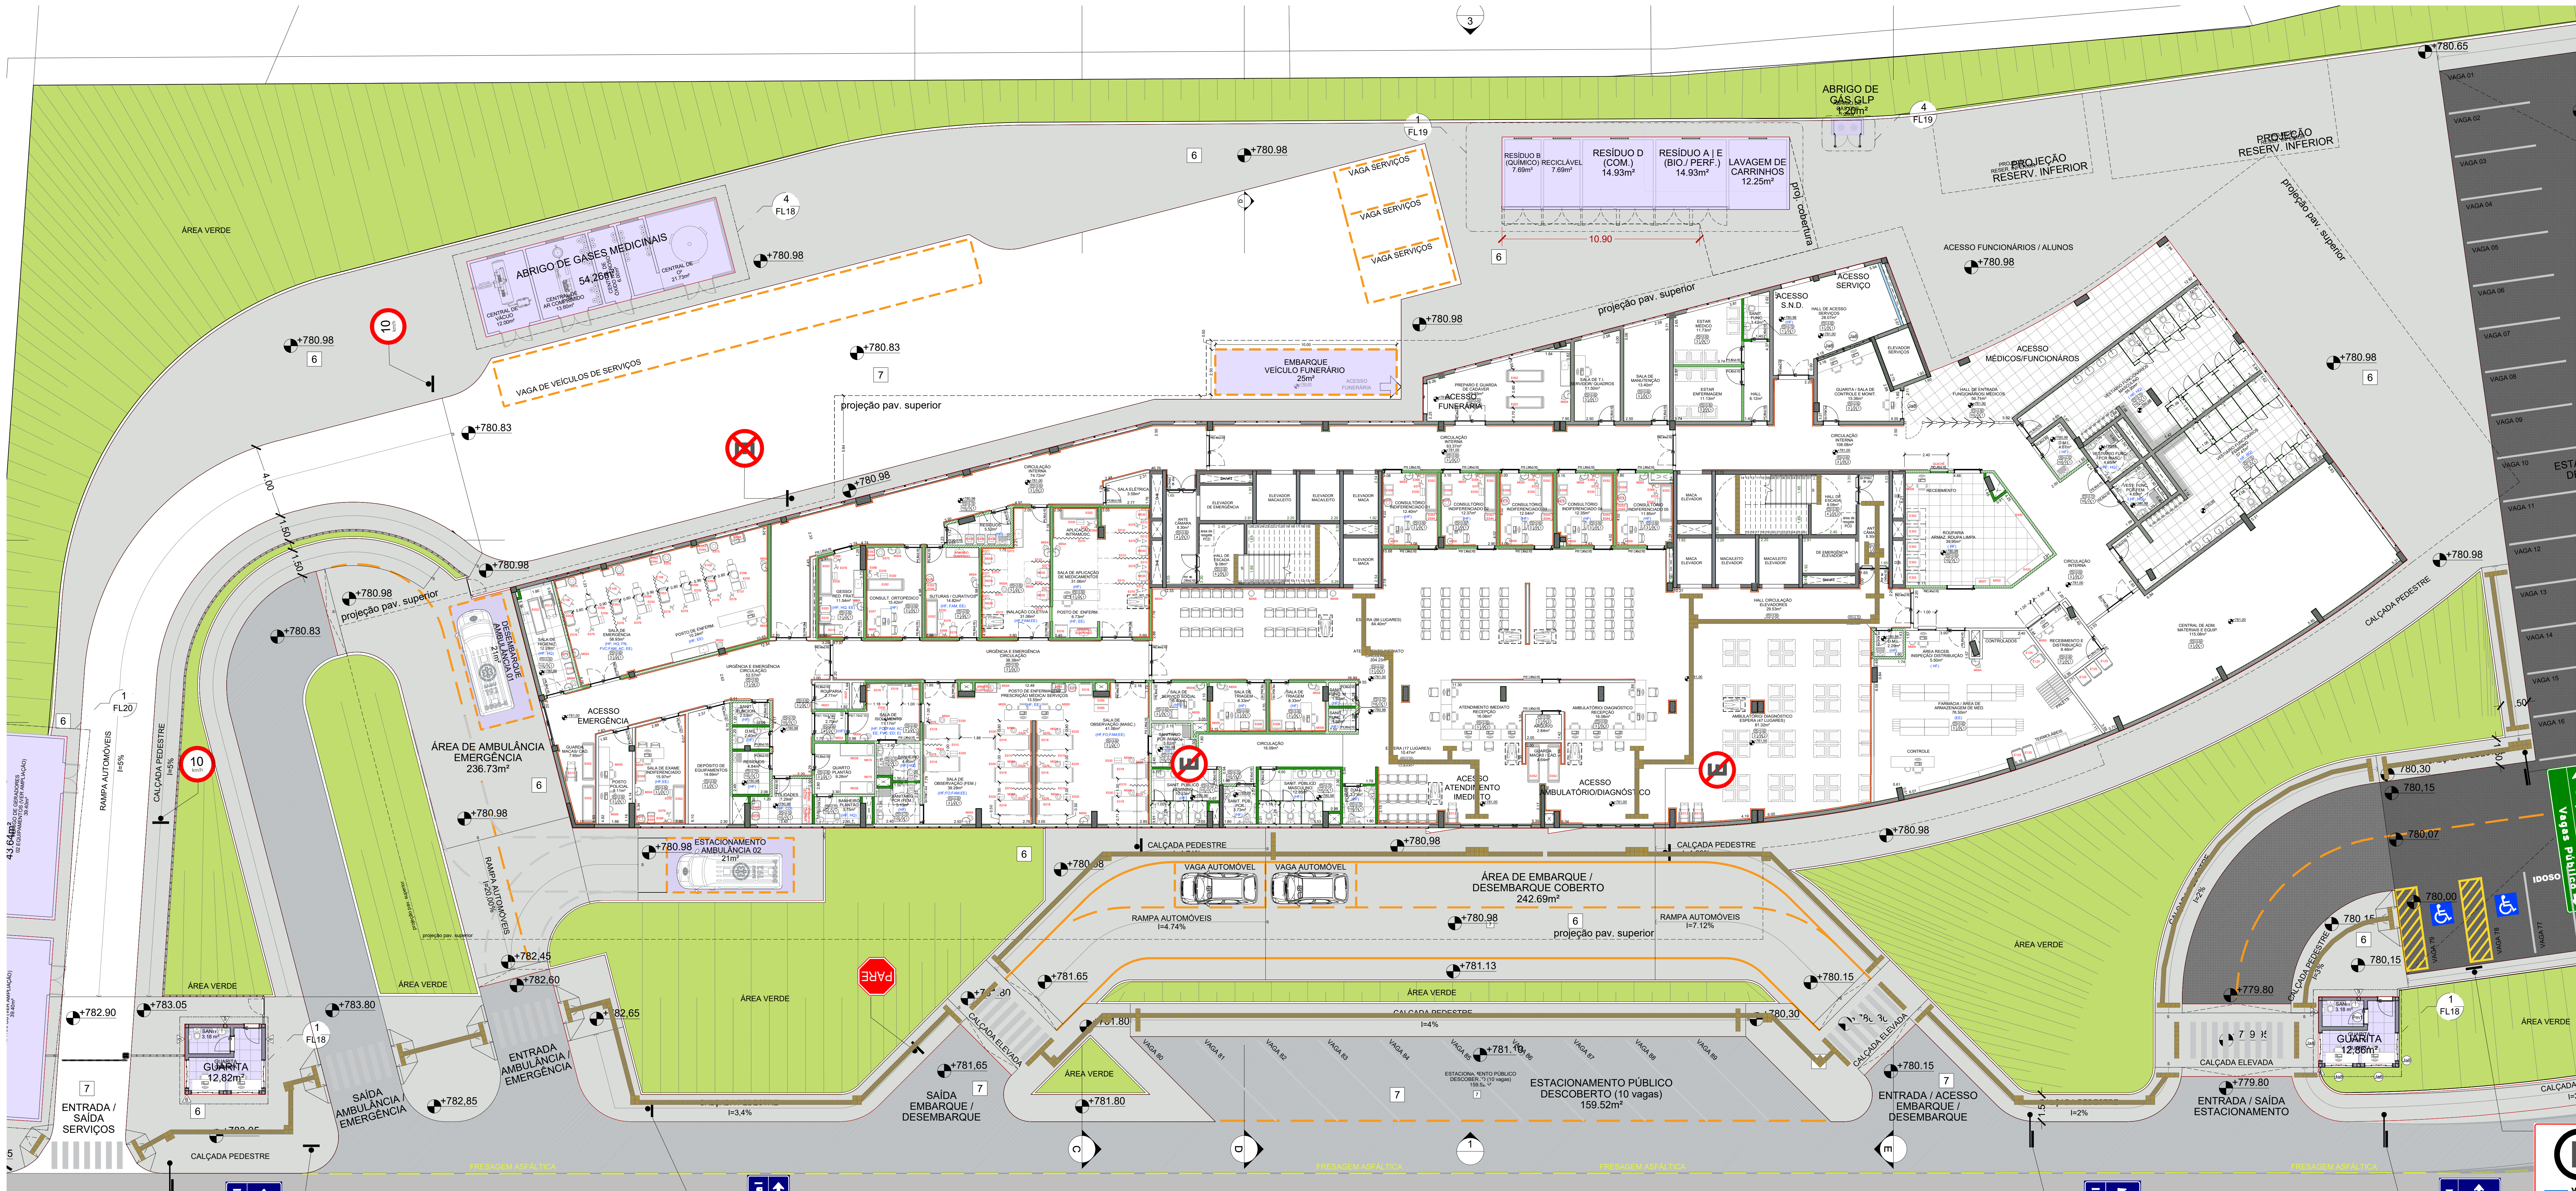
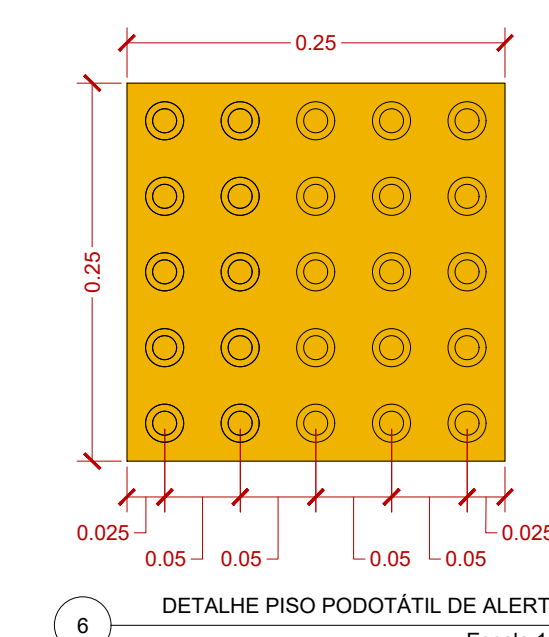
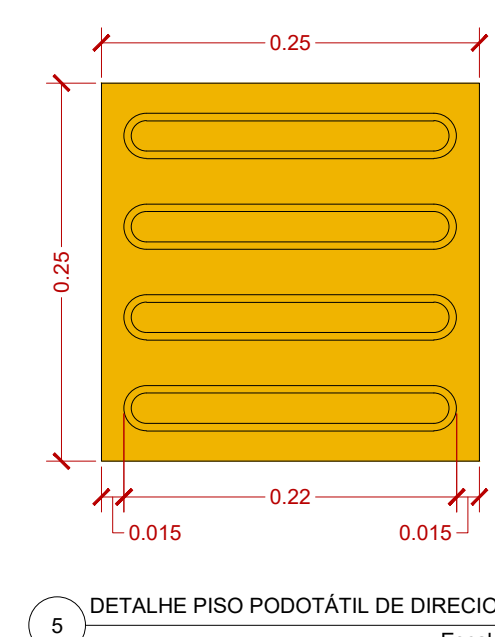
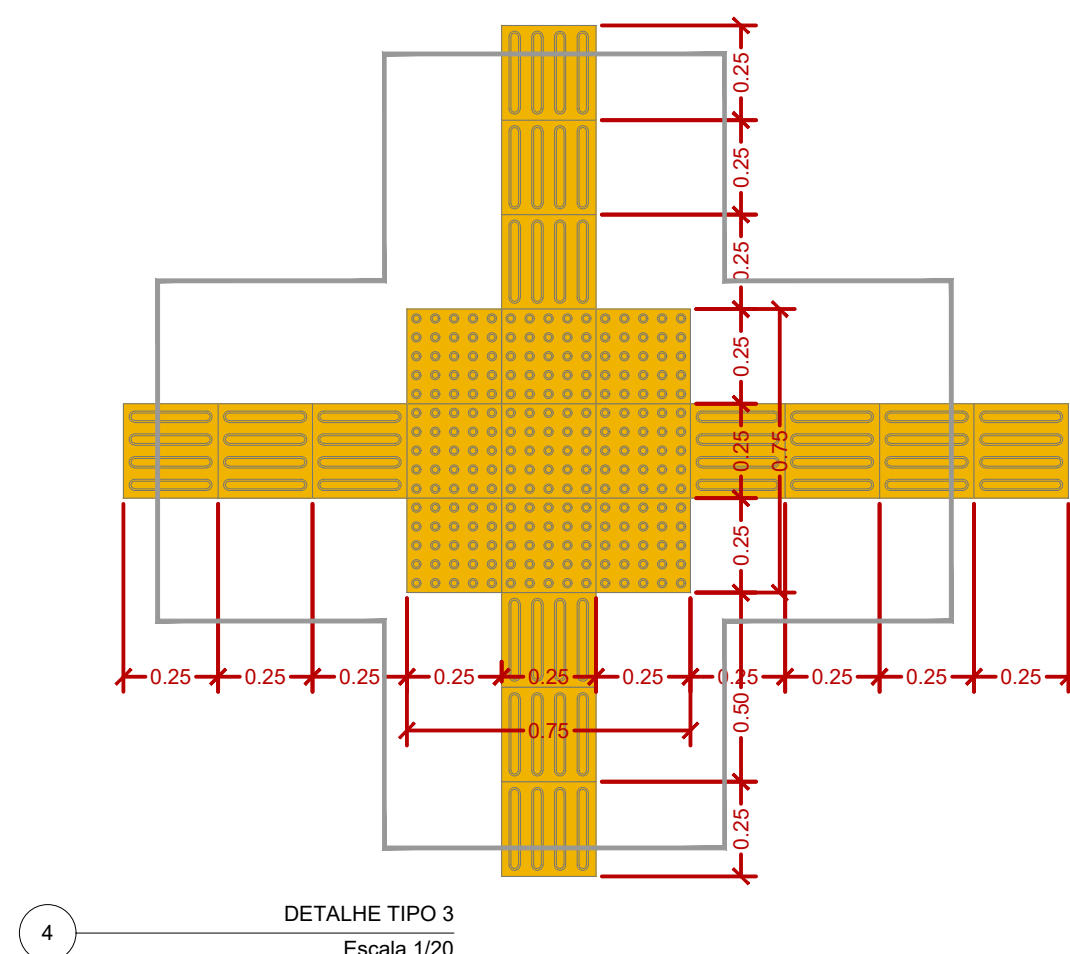


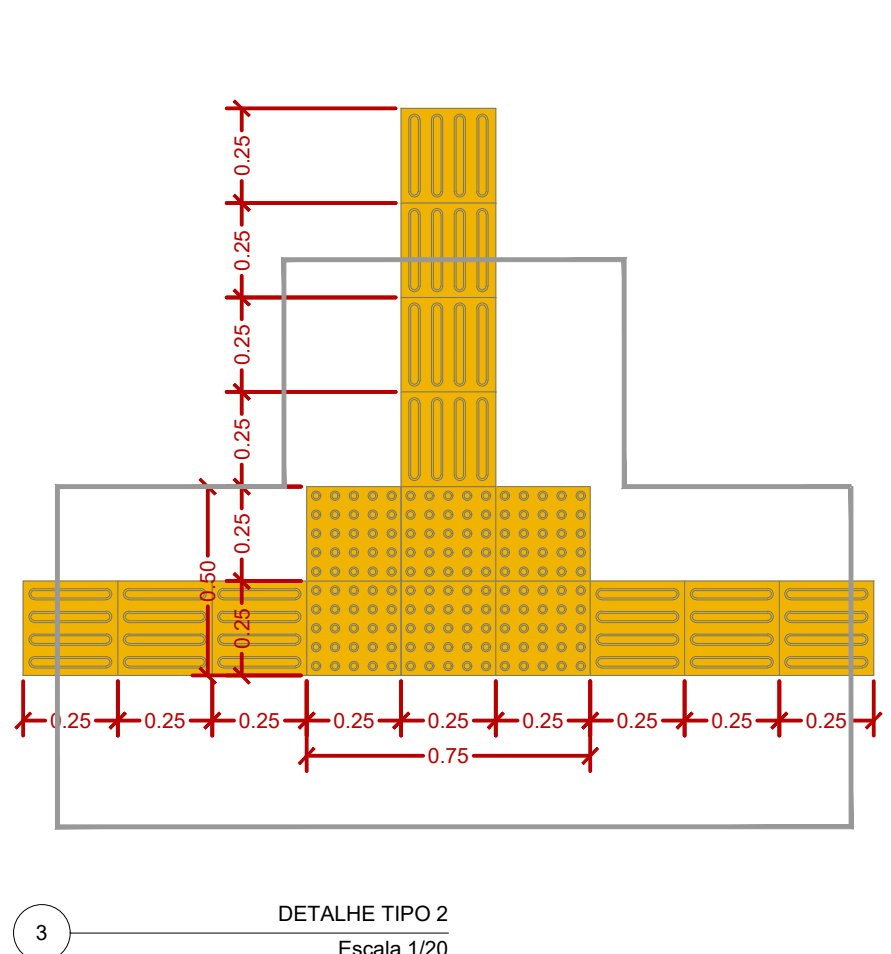

1 PLANTA BAIXA | PAV. TERREO  
Escala 1/125

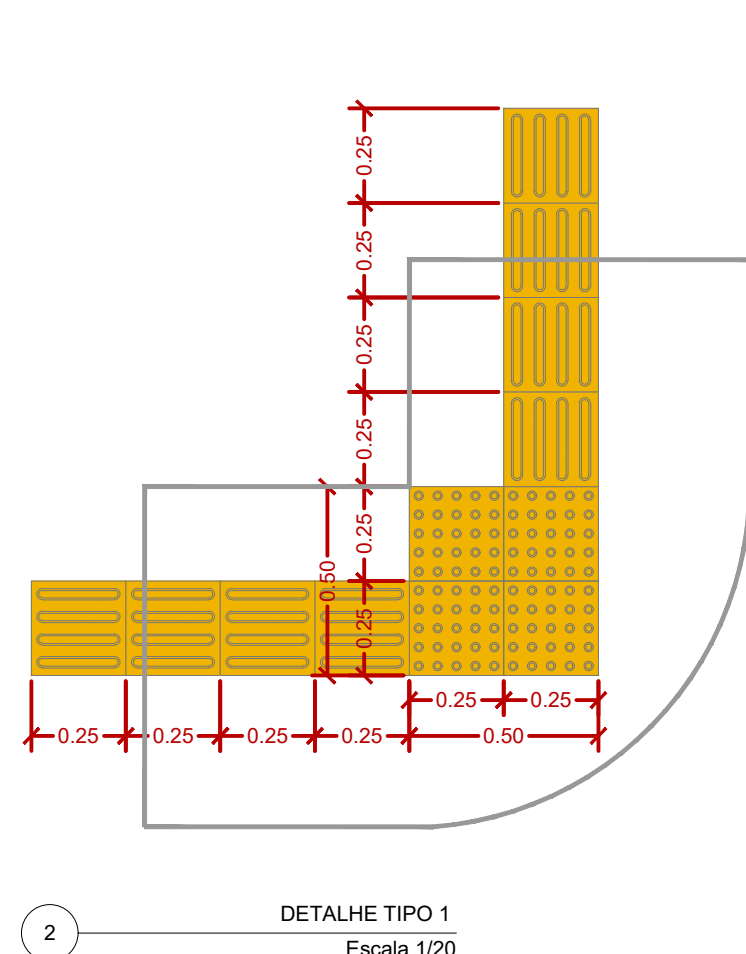

#### LEGENDA DE ACESSIBILIDADES

- ÁREA INTERNA, ELEMENTO TÁTIL DE ALERTA. AUTO ADESIVO EM PVC CLORETO DE VINILA COM ADITIVO UV. NA COR AMARELA APLICADO ENTRE 5CM A 3CM DO OBSTÁCULO OU PONTO DE QUEDA.
- ÁREA EXTERNA, LADRILHO HIDRÁULICO PODOTÁTIL DE ALERTA, PARA PORTADORES DE DEFICIÊNCIA VISUAL, DE 25 X 25 CM, COM ESPESURA MÉDIA DE 2,5 CM, COR AMARELA, EMBUTIDO NA LAJOTA DE CONCRETO, DO TIPO "LIMESTONE". LADRILHO HIDRÁULICO PODOTÁTIL ALERTA, CÓD. P3, OU SIMILAR APLICADO NO ENTORNO DA EDIFICAÇÃO.
- ÁREA INTERNA, ELEMENTO TÁTIL DIRECIONAL. AUTO ADESIVO EM PVC CLORETO DE VINILA COM ADITIVO UV. NA COR AMARELA APLICADO NA ÁREA INTERNA DA EDIFICAÇÃO.
- ÁREA EXTERNA, LADRILHO HIDRÁULICO PODOTÁTIL DIRECIONAL, PARA PORTADORES DE DEFICIÊNCIA VISUAL, DE 25 X 25 CM, COM ESPESURA MÉDIA DE 2,5 CM, COR AMARELA, EMBUTIDO NA LAJOTA DE CONCRETO, DO TIPO "LIMESTONE". LADRILHO HIDRÁULICO PODOTÁTIL ALERTA, CÓD. P3, OU SIMILAR APLICADO NO ENTORNO DA EDIFICAÇÃO.

**NOTAS:**  
- EM TODOS OS DEGRAUS DEVERÁ SER COLOCADA FITA DE BORRACHA PARA SINALIZAÇÃO TÁTIL, ANTIDERRAPANTE E FOTOLUMINESCENTE AMARELA, PARA DEGRAUS, COM 2 OU 3 CM DE LARGURA E 20 CM DE COMPRIMENTO. ESTA FITA DEVERÁ SER ADESIVA COM DUPLA FACE, DO TIPO "ANDALUZ", SINALIZAÇÃO VISUAL PARA ESCADAS E DEGRAUS, OU SIMILAR.  
- EM TODOS OS CORRIMÕES DEVERÃO SER APLICADAS PLACAS PARA SINALIZAÇÃO TÁTIL EM BRAILLE INFORMANDO INÍCIO E FIM DE ESCADA OU RAMPA, COM O VERSO AUTO-ADERENTE, MEDINDO 13X3 CM, DO TIPO "ANDALUZ, BRAILLE PARA CORRIMÃO", OU SIMILAR.  
- TODAS AS SOLERIAS DO PISO TERREO, COLOCADAS EM ESPAÇOS DE CIRCULAÇÃO PARA PESSOAS COM MOBILIDADE REDUZIDA, TÊM UM DESNÍVEL DE 1,5CM ENTRE O PISO EXTERIOR E INTERIOR.

|   |         |                                                                       |           |                                                                  |                |  |  |  |  |
|---|---------|-----------------------------------------------------------------------|-----------|------------------------------------------------------------------|----------------|--|--|--|--|
| 01   | 10/2021 | WASLEY VILAS                                                          | N.C./M.L. | M.L.                                                             | REVISÃO GERAL  |  |  |  |  |
| 00   | 08/2021 | KL/RS/RS/RS                                                           | N.C./M.L. | M.L.                                                             | EMIÇÃO INICIAL |  |  |  |  |
| VERSÃO   | DATA    | DES.                                                                  | VER.      | APR.                                                             | DESCRIÇÃO      |  |  |  |  |
| assinaturas   |         |                                                                       |           |                                                                  |                |  |  |  |  |
| coordenador geral   |         | coordenador técnico                                                   |           | coordenador de obra                                              |                |  |  |  |  |
| Arq. to Marlon Viljeus Lima, CAU/ ARGOJUA RRT: S11100367500CT001   |         | Eng. Samuel Isaac P. Ferreira CREA: 5070548/00 ART: 28027230211051413 |           | Arq. to Marlon Viljeus Lima, CAU/ ARGOJUA RRT: S11100367500CT001 |                |  |  |  |  |
| contrato   |         |                                                                       |           |                                                                  |                |  |  |  |  |
| INPLENTUS Projetos, Gerenciamento e Fiscalização de Obras Ltda. End.: Av. das Nações Unidas, 12.399 - 31A - Brooklin Novo - SP Fone: +55 11 3739 - 4699 E-mail: inplenius@inplenius.com.br Site: www.inplenius.com.br                    |         |                                                                       |           |                                                                  |                |  |  |  |  |
| ARQUITETOS: Marlon Viljeus Lima, Nathália Cocco, Quila Simenetti, Thiago Rodrigues ENGENHEIROS: Samuel Isaac P. Ferreira, André Savino Munero, Danilo Nascimento, Marcos Vinicius Gomes                                                  |         |                                                                       |           |                                                                  |                |  |  |  |  |
| PREFEITURA MUNICIPAL DE ARUJÁ SECRETARIA MUNICIPAL DE OBRAS Rua José Basílio Alarenga, 90 - Vila Flora Regina - Arujá - SP Fone: 11 4652-4025 4798-5000 Fax 11 4726 5641 www.prefeitura-arujá.sp.gov.br obras.secretaria@arujá.sp.gov.br |         |                                                                       |           |                                                                  |                |  |  |  |  |
| Assunto   |         |                                                                       |           |                                                                  |                |  |  |  |  |

|                                                                              |  |                                                         |  |
|------------------------------------------------------------------------------|--|---------------------------------------------------------|--|
| Projeto                                                                      |  | CONSTRUÇÃO                                              |  |
| Disciplina                                                                   |  | ACESSIBILIDADE                                          |  |
| Etapa                                                                        |  | PROJETO EXECUTIVO                                       |  |
| Endereço                                                                     |  | AVENIDA MAJOR BENJAMIN FRANCO, CENTRO - ARUJÁ - SP      |  |
| Nome do Arquivo                                                              |  | IN_061_01_PE_ACE_V01_01-PAV_TERREO_ACESSIBILIDADE_dwg   |  |
| Requisitante                                                                 |  | SECRETARIA MUNICIPAL DE OBRAS                           |  |
| APROVADO                                                                     |  | APROVADO                                                |  |
| Eng. DEBORA PABLO VALENTE LOUREIRO Diretora Técnica de Planejamento de Obras |  | Arq. CARLOS TITO CARDOSO DE MORAES Arquiteto de Projeto |  |
| Título                                                                       |  | PLANTA BAIXA PAVIMENTO TERREO                           |  |
| Código do DP/PU                                                              |  | PB SMO 001 - 01/01                                      |  |
| Data                                                                         |  | JUL/2022                                                |  |
| Folha                                                                        |  | 01                                                      |  |
| Escala                                                                       |  | 1:125                                                   |  |