




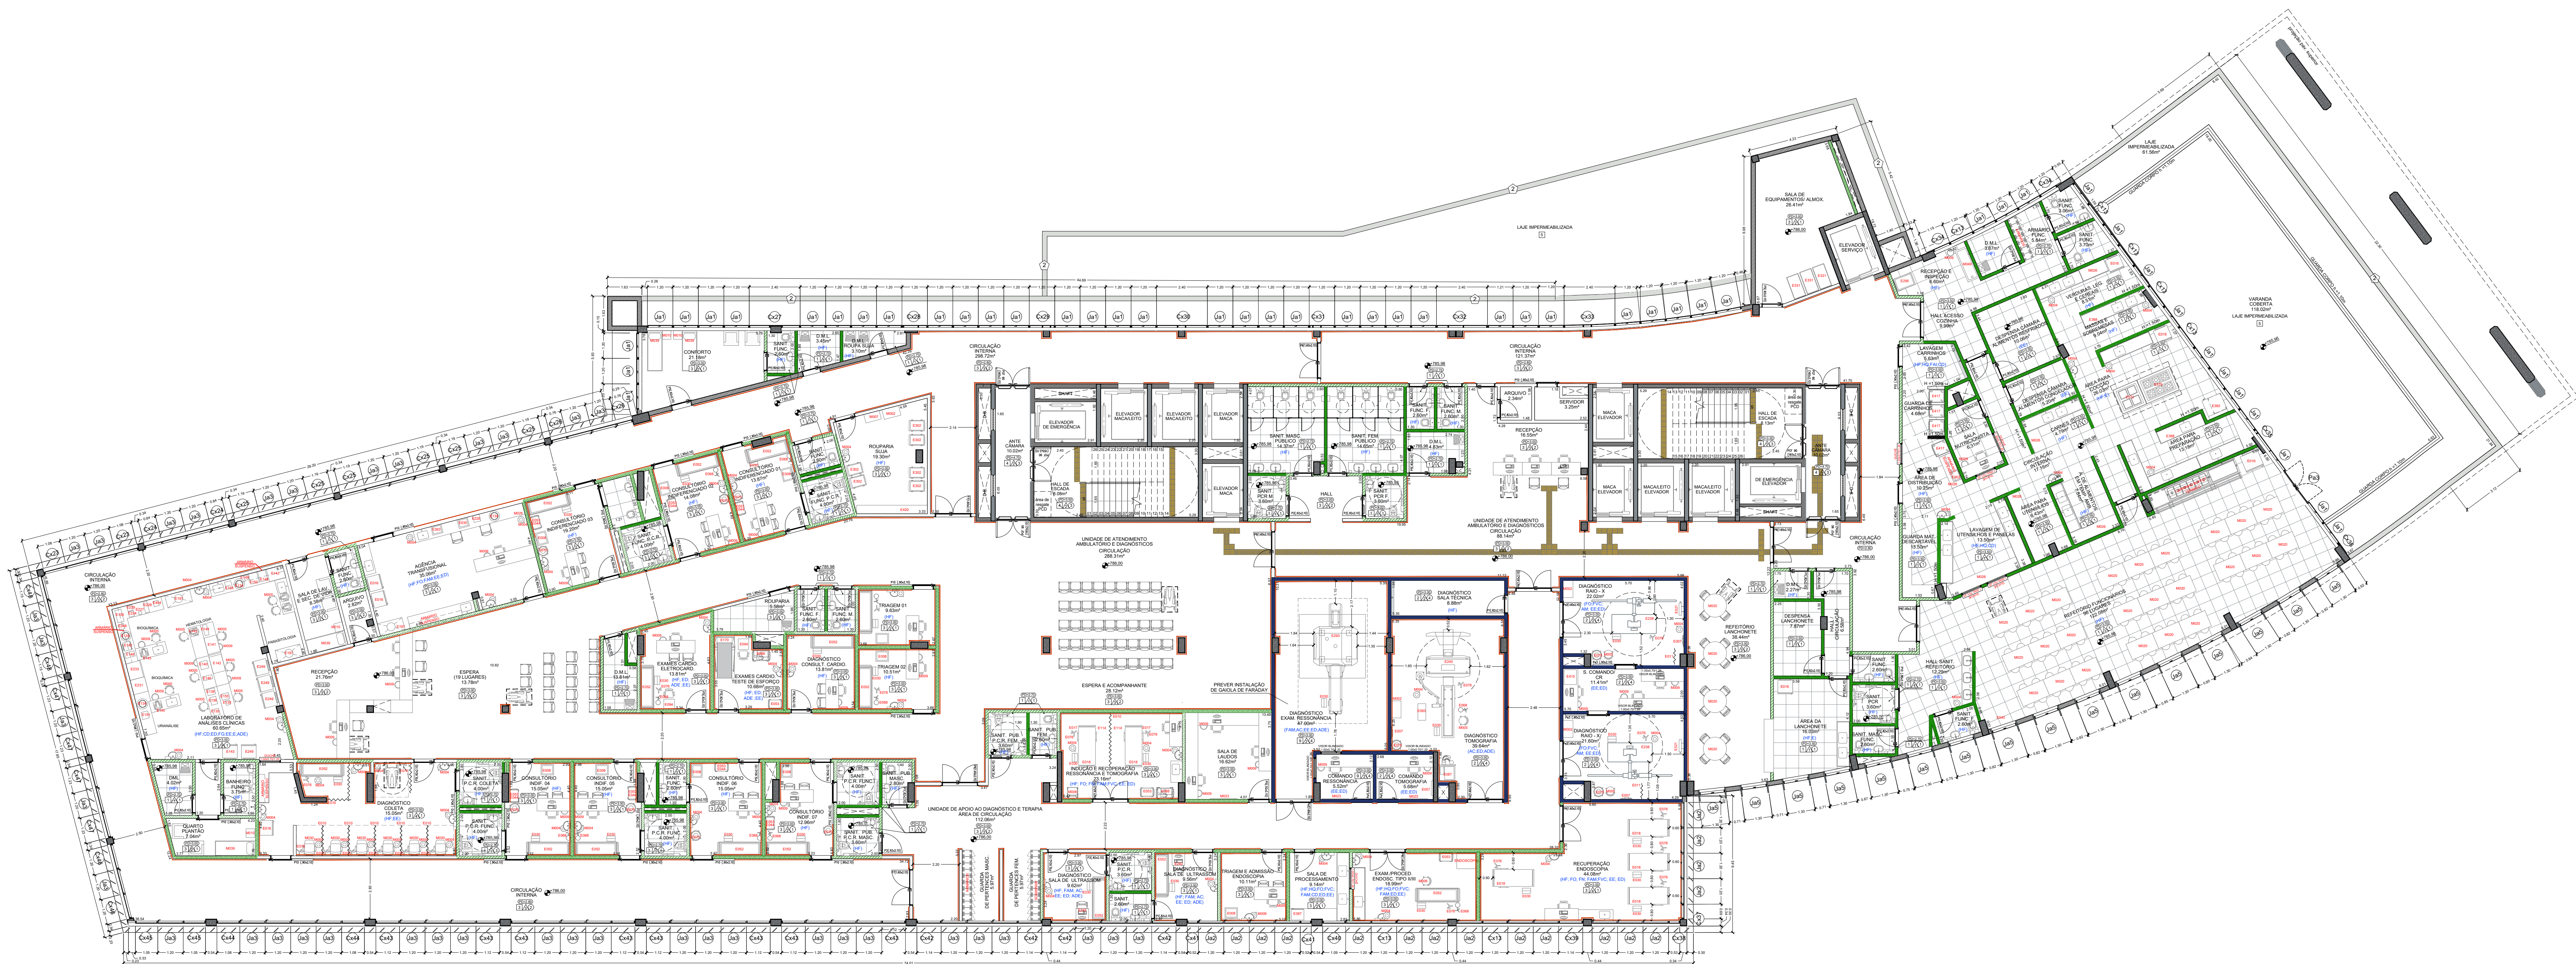


1 PLANTA BAIXA | 1º PAVIMENTO
Escala 1/125

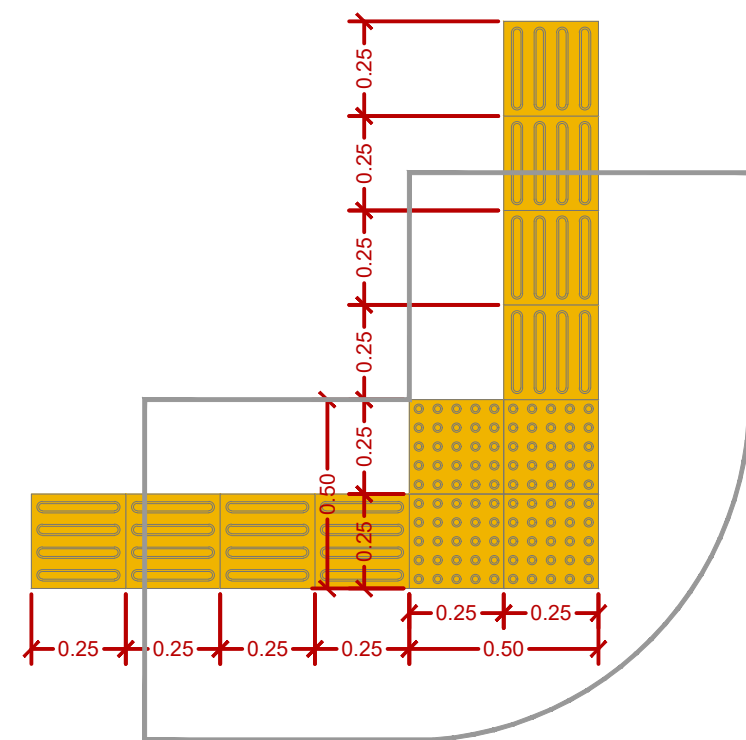


2 DETALHE TIPO 1
Escala 1/20

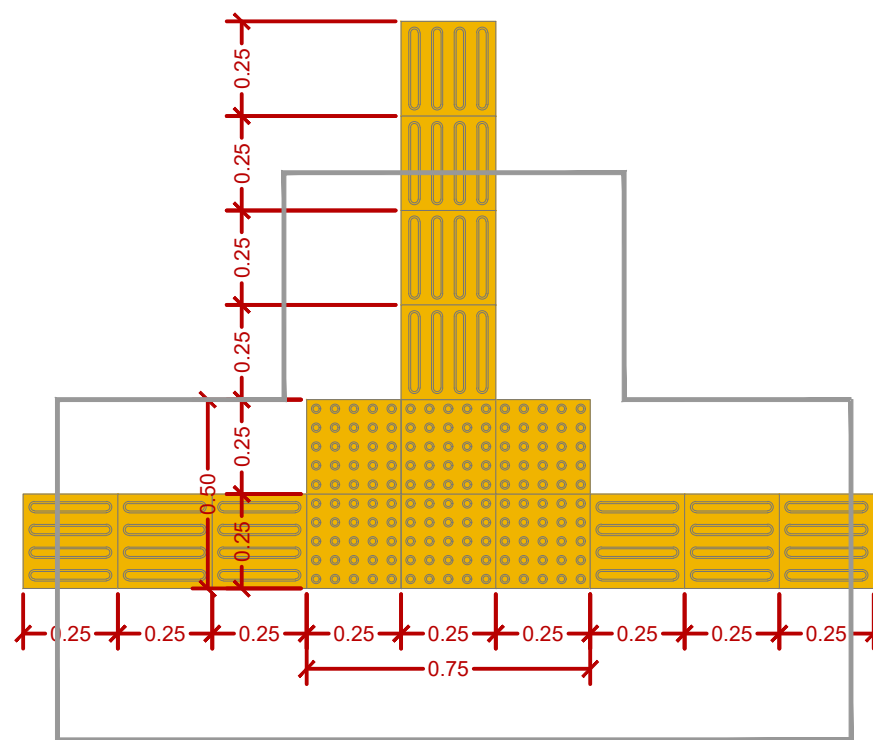


3 DETALHE TIPO 2
Escala 1/20

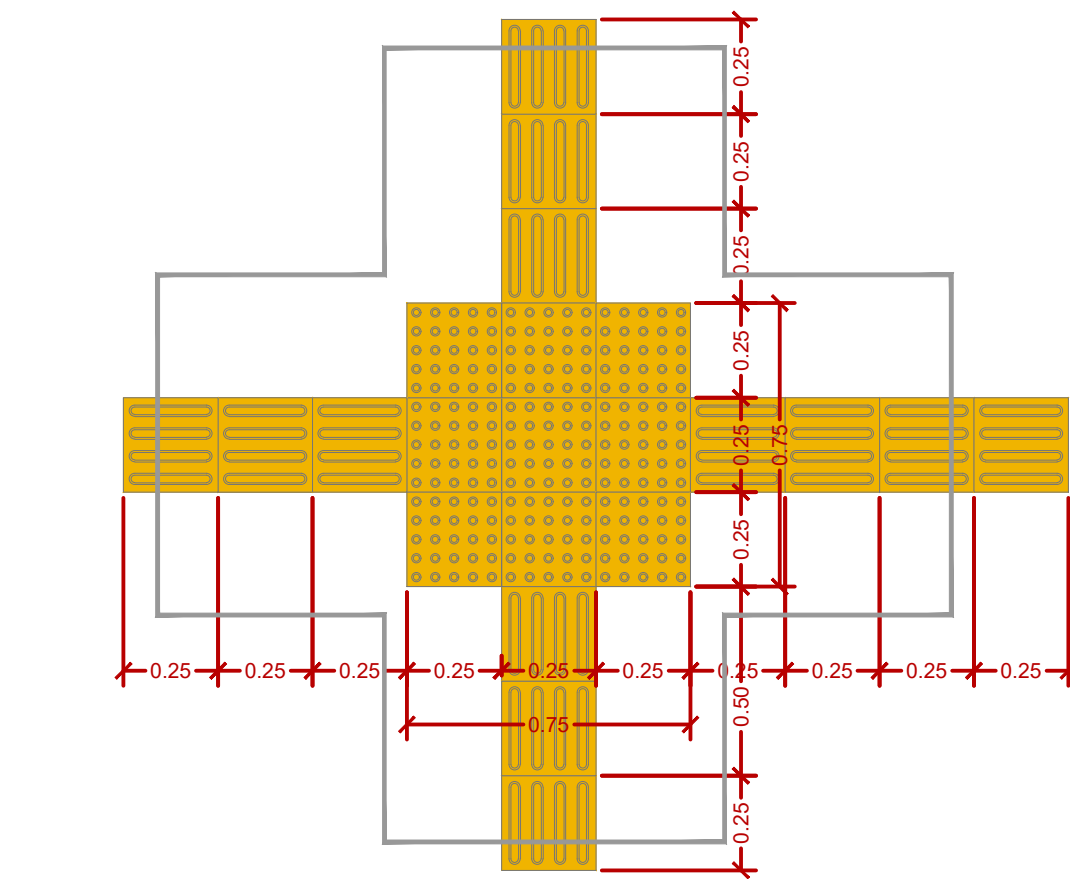

4 DETALHE TIPO 3
Escala 1/20

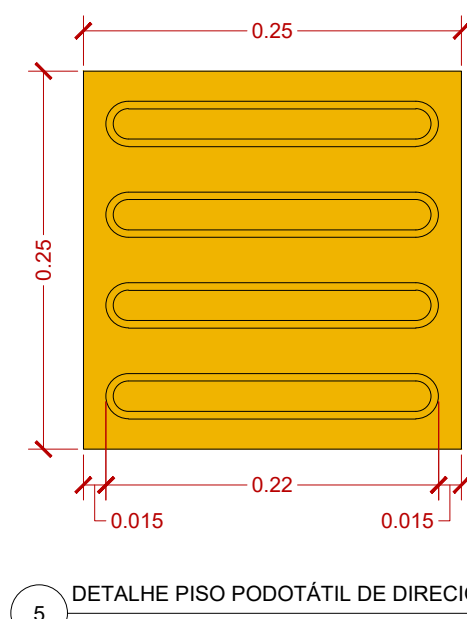

5 DETALHE PISO PODOTÁTIL DE DIRECIONAL
Escala 1/5

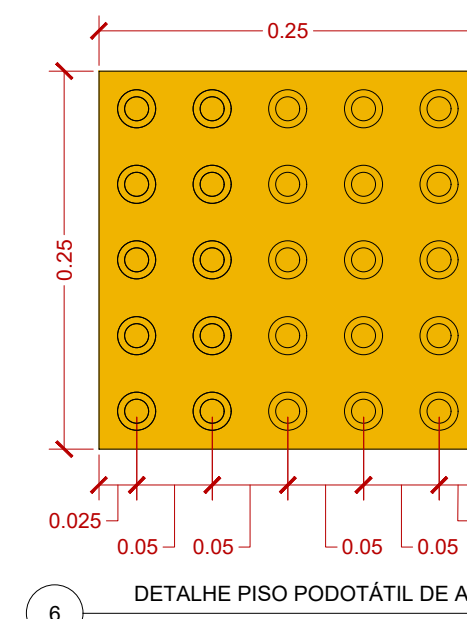

6 DETALHE PISO PODOTÁTIL DE ALERTA
Escala 1/5

LEGENDA DE ACESSIBILIDADES

- ÁREA INTERNA, ELEMENTO TÁTIL, DE ALERTA, AUTO ADESIVO EM PVC CLORETO DE VINIL COM ADITIVO UV, NA COR AMARELA APLICADO ENTRE 10CM A 30CM DO OBSTÁCULO OU PONTO DE CHEGADA.
- ÁREA EXTERNA, LADRILHO HIDRÁULICO PODOTÁTIL DE ALERTA, PARA PORTADORES DE DEFICIÊNCIA VISUAL, DE 25 X 25 CM, COM ESPESURA MÉDIA DE 2,5 CM, COR AMARELA, EMBUTIDO NA LAJOTA DE CONCRETO, DO TIPO "LIMESTONE". LADRILHO HIDRÁULICO PODOTÁTIL ALERTA, CÓD. P3, OU SIMILAR APLICADO NO ENTORNO DA EDIFICAÇÃO.
- ÁREA INTERNA, ELEMENTO TÁTIL, DIRECIONAL, AUTO ADESIVO EM PVC CLORETO DE VINIL COM ADITIVO UV, NA COR AMARELA APLICADO NA ÁREA INTERNA DA EDIFICAÇÃO.
- ÁREA EXTERNA, LADRILHO HIDRÁULICO PODOTÁTIL DIRECIONAL, PARA PORTADORES DE DEFICIÊNCIA VISUAL, DE 25 X 25 CM, COM ESPESURA MÉDIA DE 2,5 CM, COR AMARELA, EMBUTIDO NA LAJOTA DE CONCRETO, DO TIPO "LIMESTONE". LADRILHO HIDRÁULICO PODOTÁTIL ALERTA, CÓD. P3, OU SIMILAR APLICADO NO ENTORNO DA EDIFICAÇÃO.

NOTAS:

- EM TODOS OS DEGRAUS DEVERÁ SER COLOCADA FITA DE BORRACHA PARA SINALIZAÇÃO TÁTIL, ANTIDERRAPANTE E FOTOLUMINESCENTE AMARELO, PARA DEGRAUS, COM 2 OU 3 CM DE LARGURA E 20 CM DE COMPRIMENTO, ESTA FITA DEVERÁ SER ADESIVADA COM DUPLA FACE, DO TIPO "ANDALUZ, SINALIZAÇÃO VISUAL PARA ESCADAS E DEGRAUS", OU SIMILAR.
- EM TODOS OS CORRIMÕES DEVERÃO SER APLICADAS PLACAS PARA SINALIZAÇÃO TÁTIL EM BRAILLE INFORMANDO INÍCIO E FINAL DE ESCADA OU RAMPA, COM O VERSO AUTO-ADERENTE, MEDINDO 13X3 CM, DO TIPO "ANDALUZ, BRAILLE PARA CORRIMÃO", OU SIMILAR.
- TODAS AS SOLEIRAS DO PISO TERREJO, COLOCADAS EM ESPAÇOS DE CIRCULAÇÃO PARA PESSOAS COM MOBILIDADE REDUZIDA, TÊM UM DESNÍVEL DE 1,5CM ENTRE O PISO EXTERIOR E INTERIOR.

01	10/2021	VER. 01	N.C./M.L.	M.L.	REVISÃO GERAL
00	08/2021	N.C./M.L.	N.C./M.L.	M.L.	MISSÃO INICIAL
VERSÃO	DATA	DES.	VER.	APR.	DESCRIÇÃO
REVISÕES					

COORDENADOR GERAL Arq.º Marlon Viljeus Lima, CAU-0886584 RRT: S11100367500CT001	COORDENADOR Eng.º Samuel Isaac P. Ferreira CREA: 50705461/00 ART: 28027230211051413	COORDENADOR Arq.º Marlon Viljeus Lima, CAU-0886584 RRT: S11100367500CT001
--	--	--

INPLENTUS Projetos, Gerenciamento e Fiscalização de Obras Ltda. End.: Av. das Nações Unidas, 12.399 - 31A - Brooklin Novo - SP Fone: +55 11 3739 - 4699 E-mail: inplenius@inplenius.com.br Site: www.inplenius.com.br	INPLENTUS ARQUITETOS Marlon Viljeus Lima Nathália Cocco Quila Simenetti Thiago Rodrigues ENGENHEIROS Samuel Isaac P. Ferreira André Saviola Marano Dário Nascimento Marcelo Virel Coenra
--	---

PREFEITURA MUNICIPAL DE ARUJÁ SECRETARIA MUNICIPAL DE OBRAS Rua José Basílio Alaranga, 90 - Vila Flora Regina - Arujá - SP Fone: 11 4552-4525 4798-5000 Fax: 11 4726 5641 Site: www.prefeituraaruja.sp.gov.br obras.secretaria@aruja.sp.gov.br

CONSTRUÇÃO DO HOSPITAL GERAL DE ARUJÁ
--

Projeto	CONSTRUÇÃO
---------	------------

Disciplina	ACESSIBILIDADE
------------	----------------

Etapas	PROJETO EXECUTIVO
--------	-------------------

Endereço	AVENIDA MAJOR BENJAMIN FRANCO, CENTRO - ARUJÁ - SP
----------	--

Nome do Arquivo	IN_061_01_PE_ACE_V01_02-1 PAV_ACESSIBILIDADE.dwg
-----------------	--

Requisitante	SECRETARIA MUNICIPAL DE OBRAS
--------------	-------------------------------

APROVADO	
-----------------	--

ENL. DEBORA PASSO VALENCO LOUREIRO Secretaria Municipal de Obras	ENL. DEBORA PASSO VALENCO LOUREIRO Diretora Técnica de Departamento de Obras	ARL. CARLETA TITO CARDOSO DE MORAES Arquiteta de Projetos
---	---	--

Título	PLANTA BAIXA 1º PAVIMENTO
--------	------------------------------

Código do Projeto	PB SMO 001 - 01/01
-------------------	--------------------

Data	JUL/2022
------	----------

Escala	1:125
--------	-------