




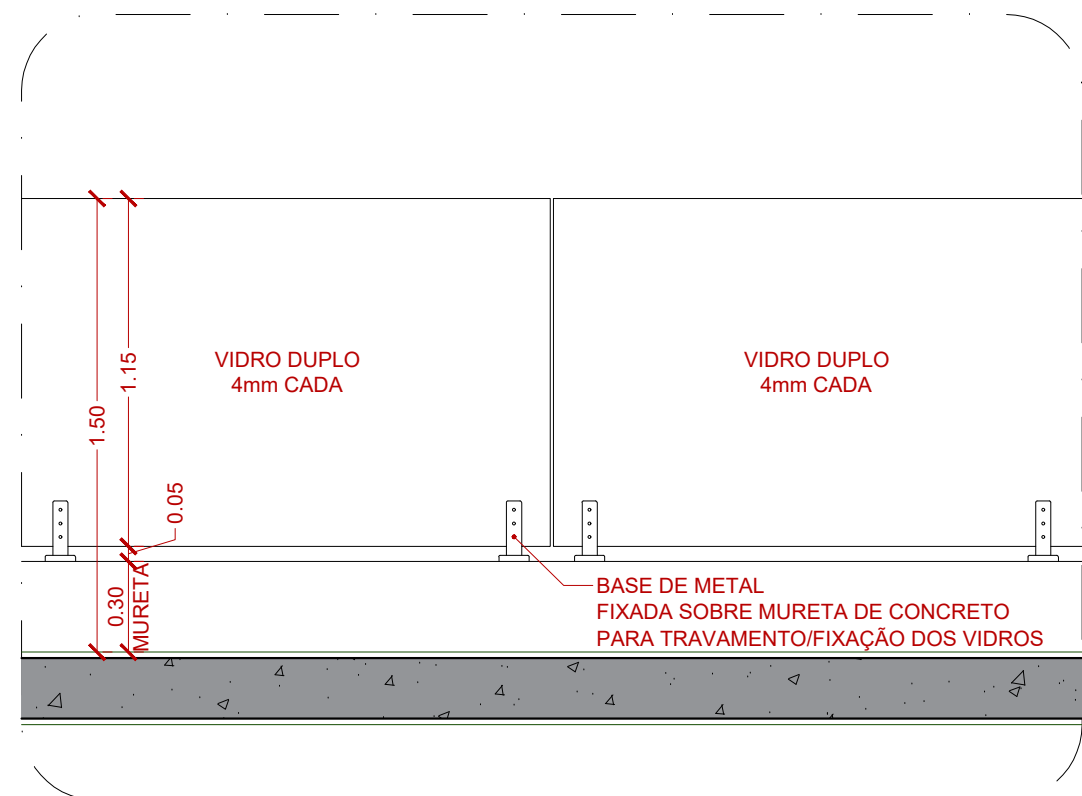


01 DETALHE GUARDA CORPO VIDRO | VISTA A
Escala 1/25

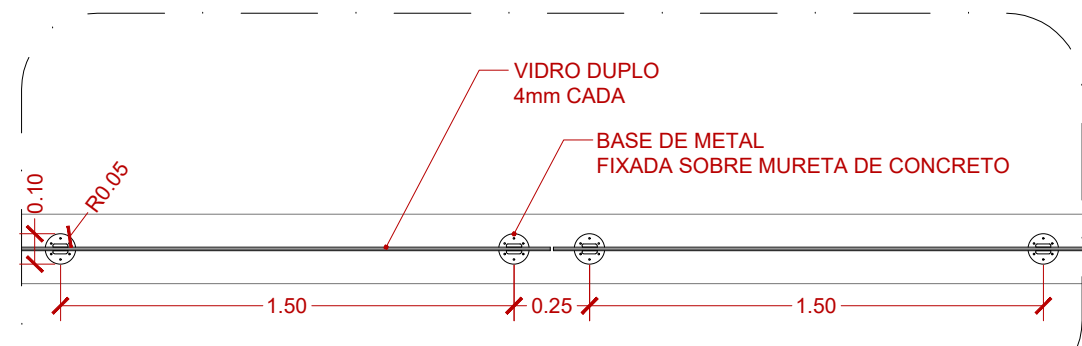


02 DETALHE GUARDA CORPO VIDRO | PLANTA BAIXA
Escala 1/25
ÁREA EXTERNA (TERRAÇO) 2" E 4" PAVIMENTO

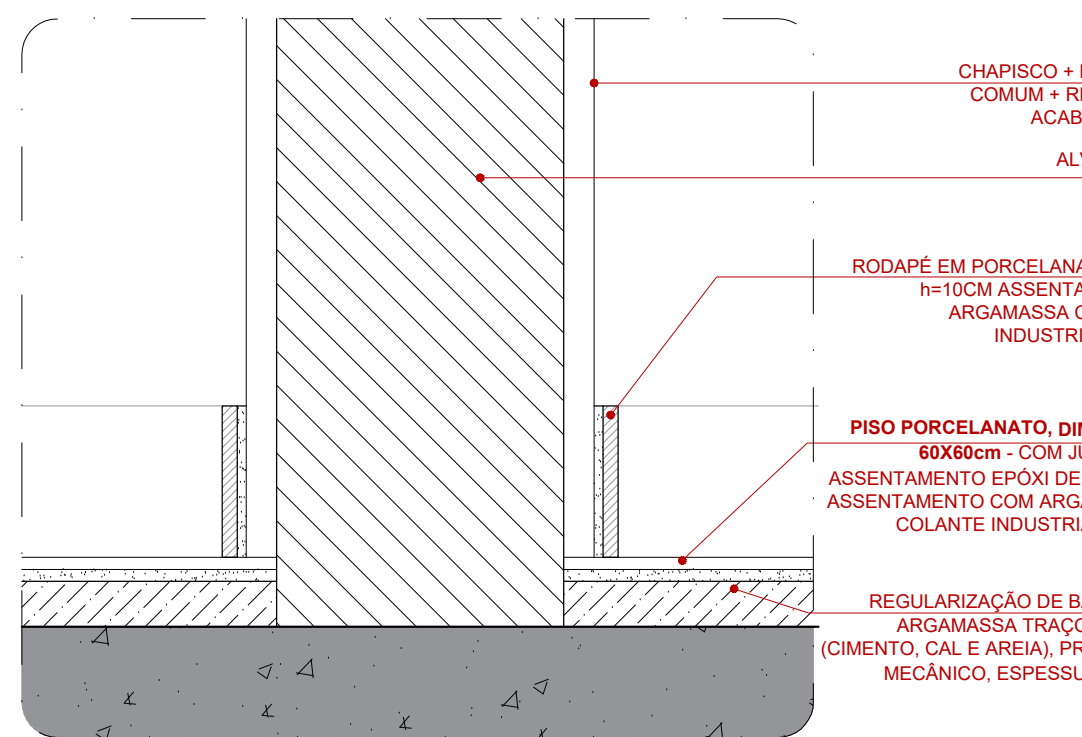


07 DETALHE TIPO - RODAPÉ EM PORCELANATO
Escala 1/5

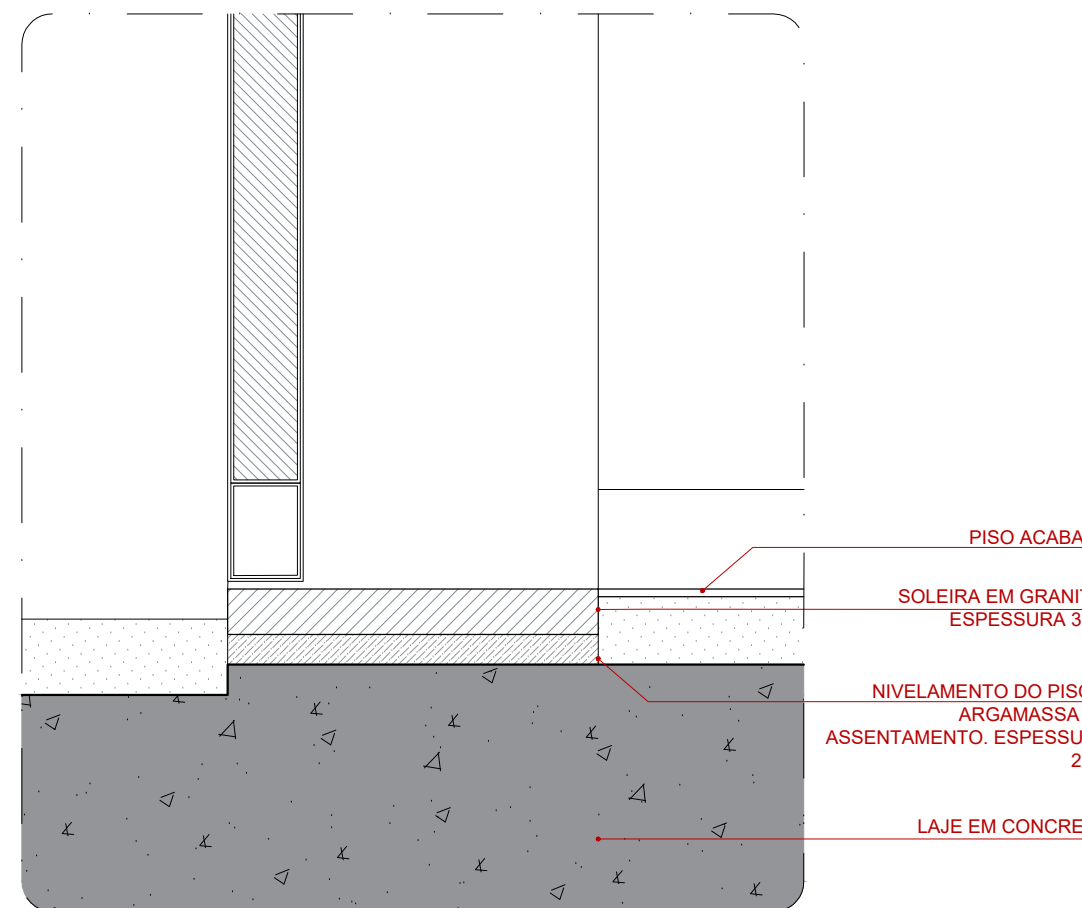


09 DETALHE TIPO - SOLEIRA ÁREAS ÚMIDAS
Escala 1/5

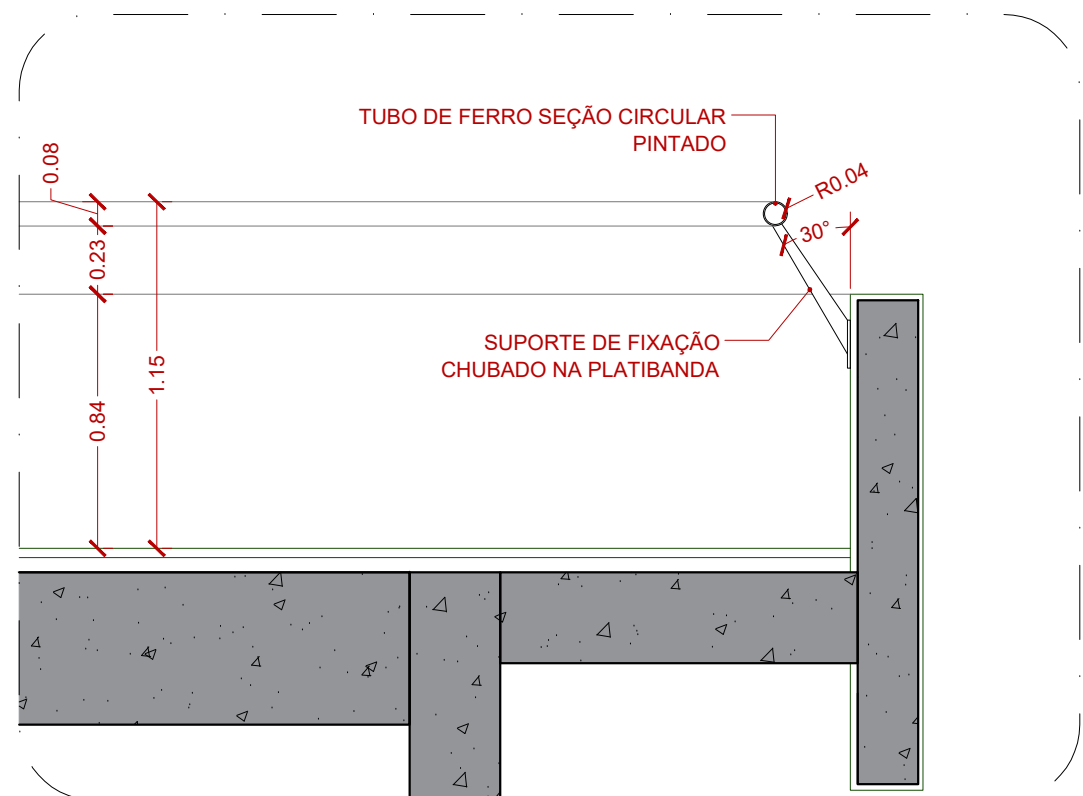


03 DETALHE GUARDA CORPO TUBULAR | CORTE
Escala 1/25

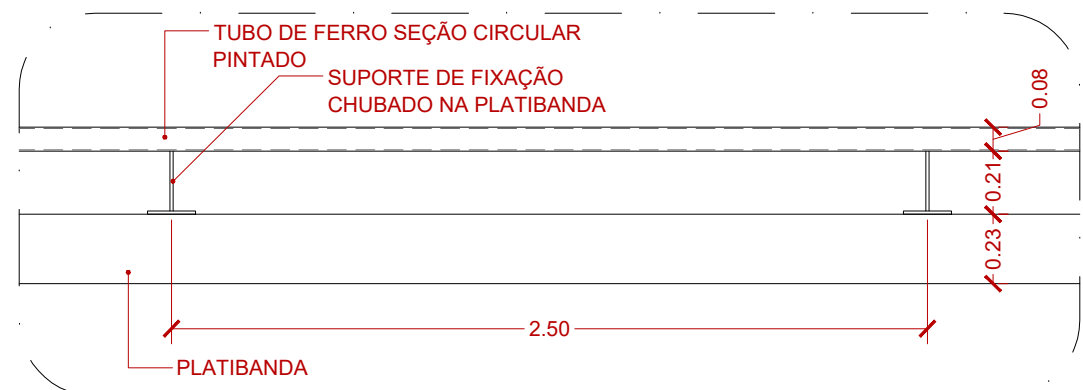


04 DET. GUARDA CORPO TUBULAR | PLANTA BAIXA
Escala 1/25
ÁREA EXTERNA - LAJE TÉCNICA COBERTURA

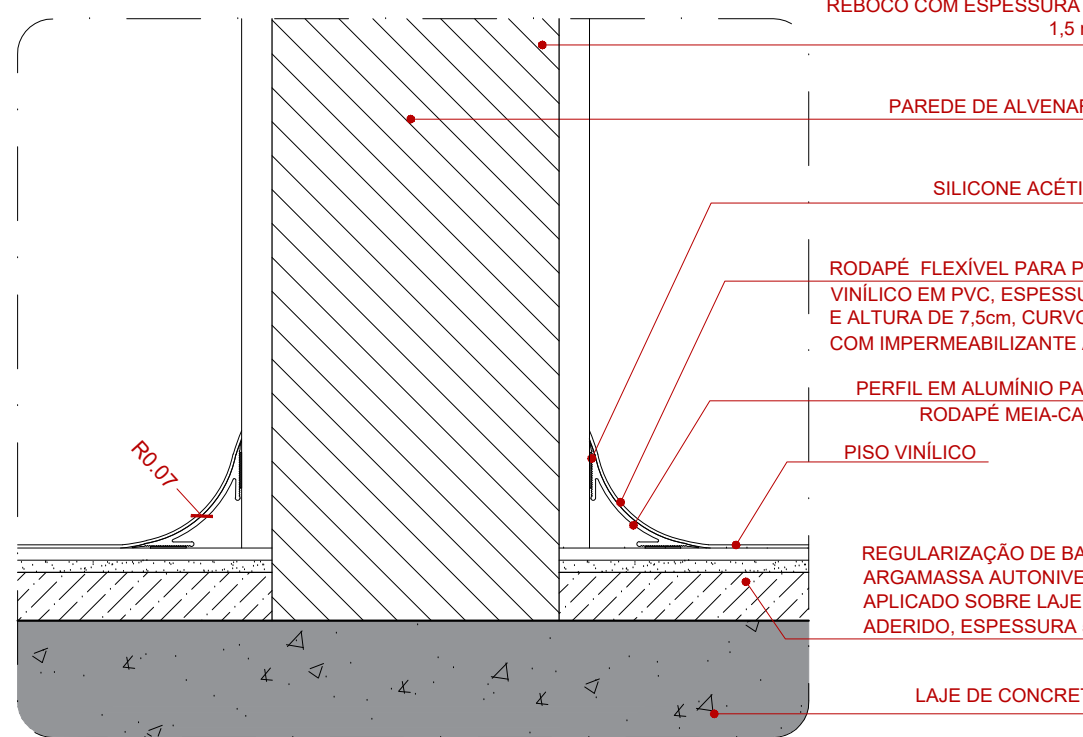


08 DETALHE TIPO - RODAPÉ EM CANTO MEIA CANA
Escala 1/5

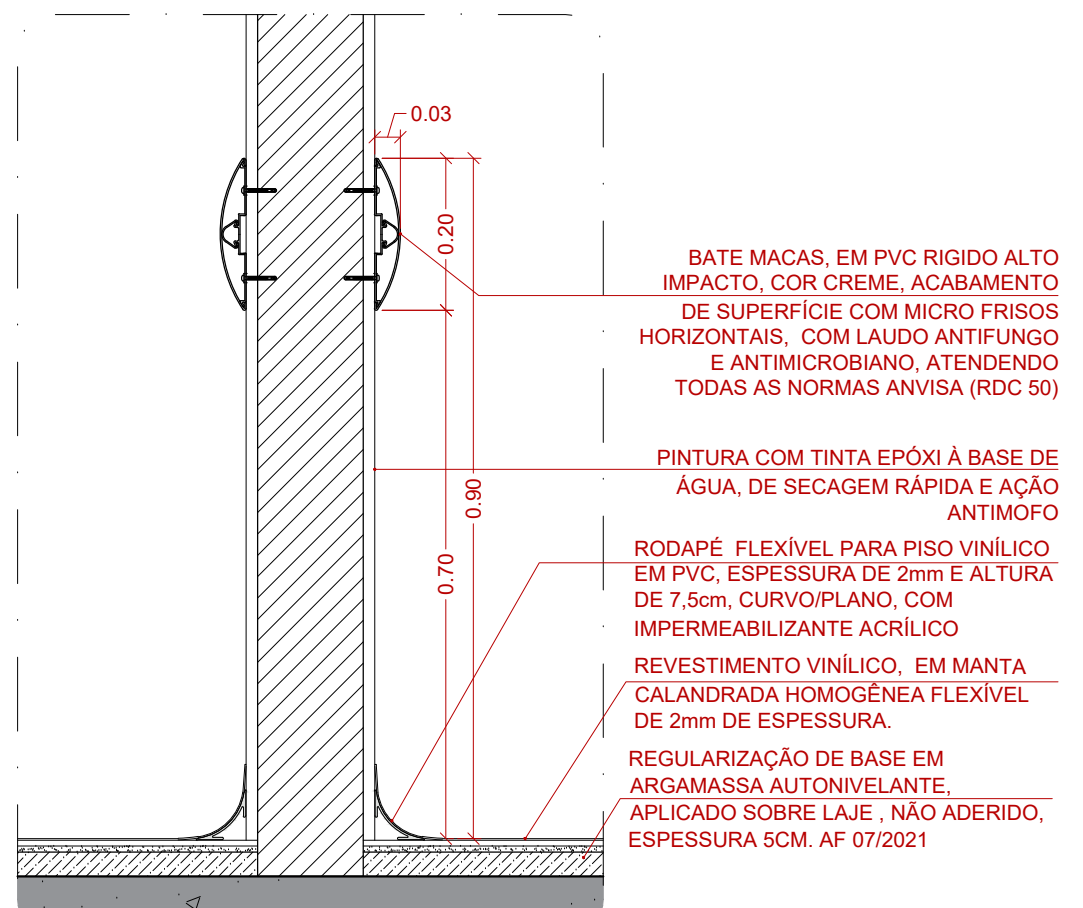


10 DETALHE - BATE-MACA
Escala 1/10

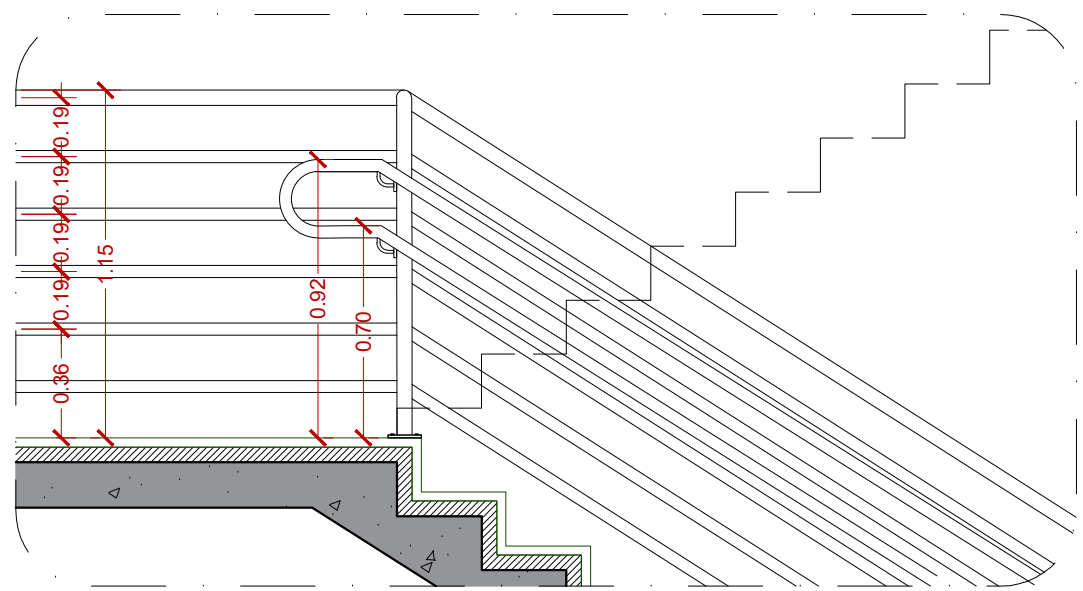


05 DETALHE GUARDA CORPO ESCADAS
Escala 1/25
ESCADAS INTERNAS E EXTERNAS

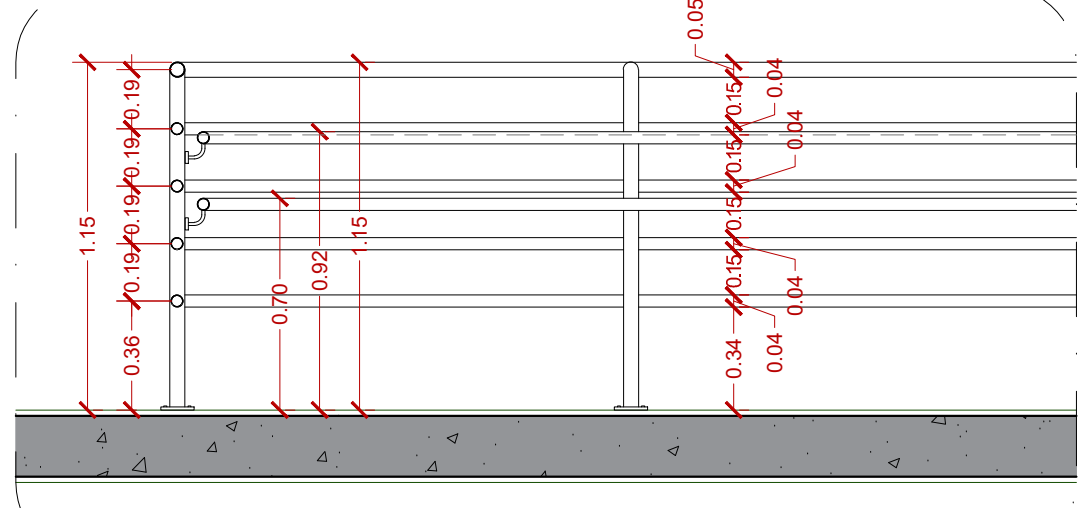


06 DETALHE GUARDA CORPO ESCADAS / RAMPAS
Escala 1/25
ESCADAS / RAMPAS INTERNAS E EXTERNAS

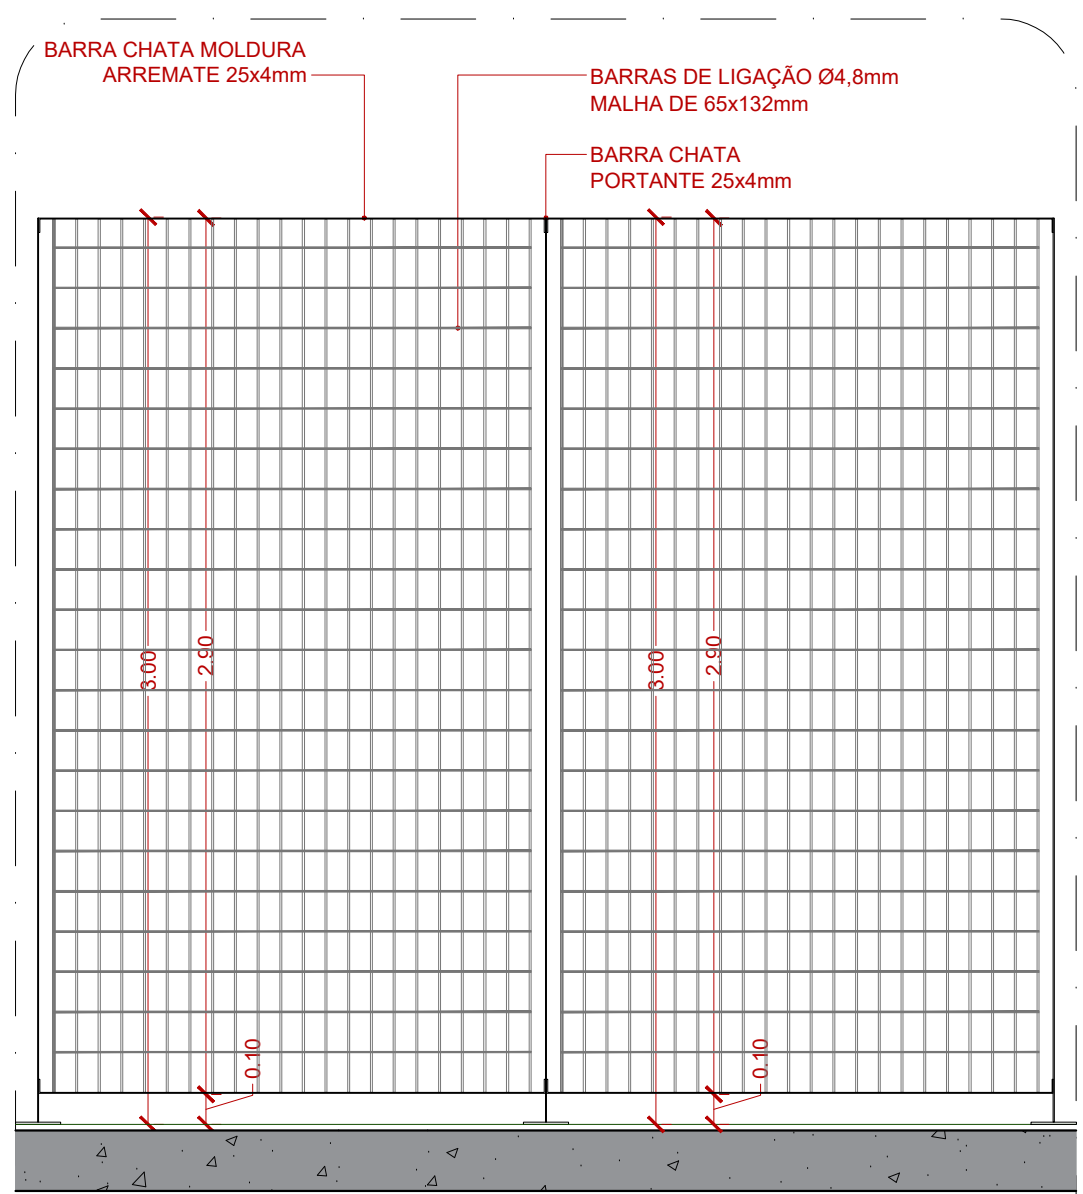


11 DETALHE ESCADA MARINHEIRO | VISTA A
Escala 1/25

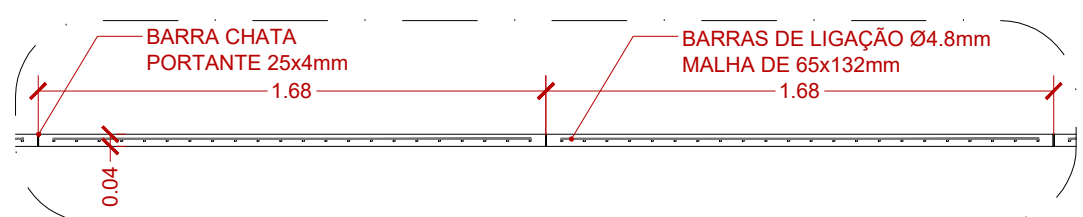


12 DETALHE GRADIL DE FERRO | PLANTA BAIXA
Escala 1/25
ÁREA EXTERNA - LAJE TÉCNICA E COBERTURA

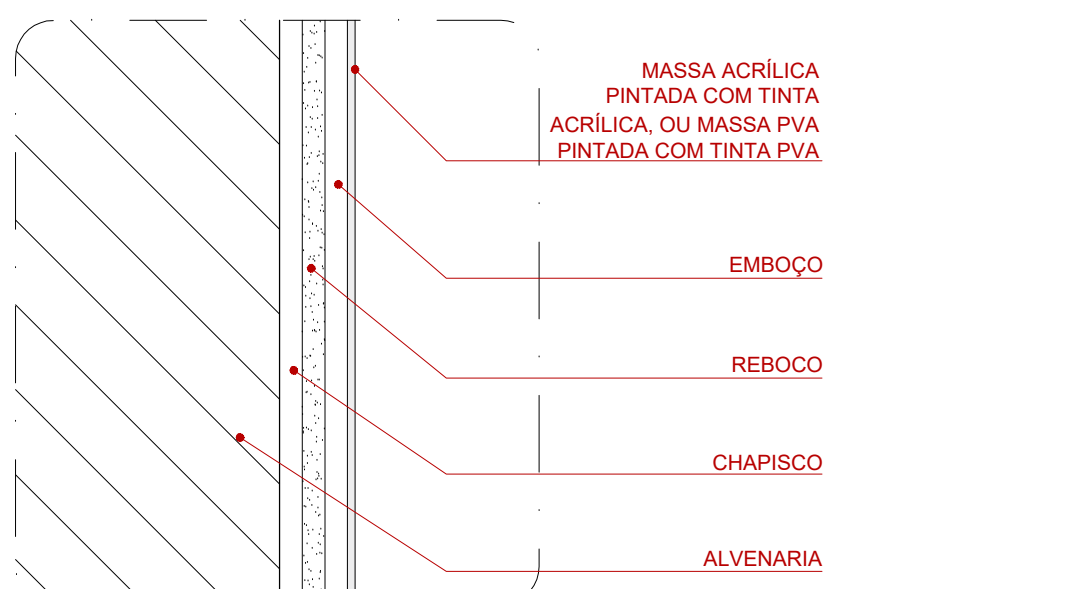


13 DETALHE - PINTURA EM MASSA ACRÍLICA OU PVA
Escala 1/2

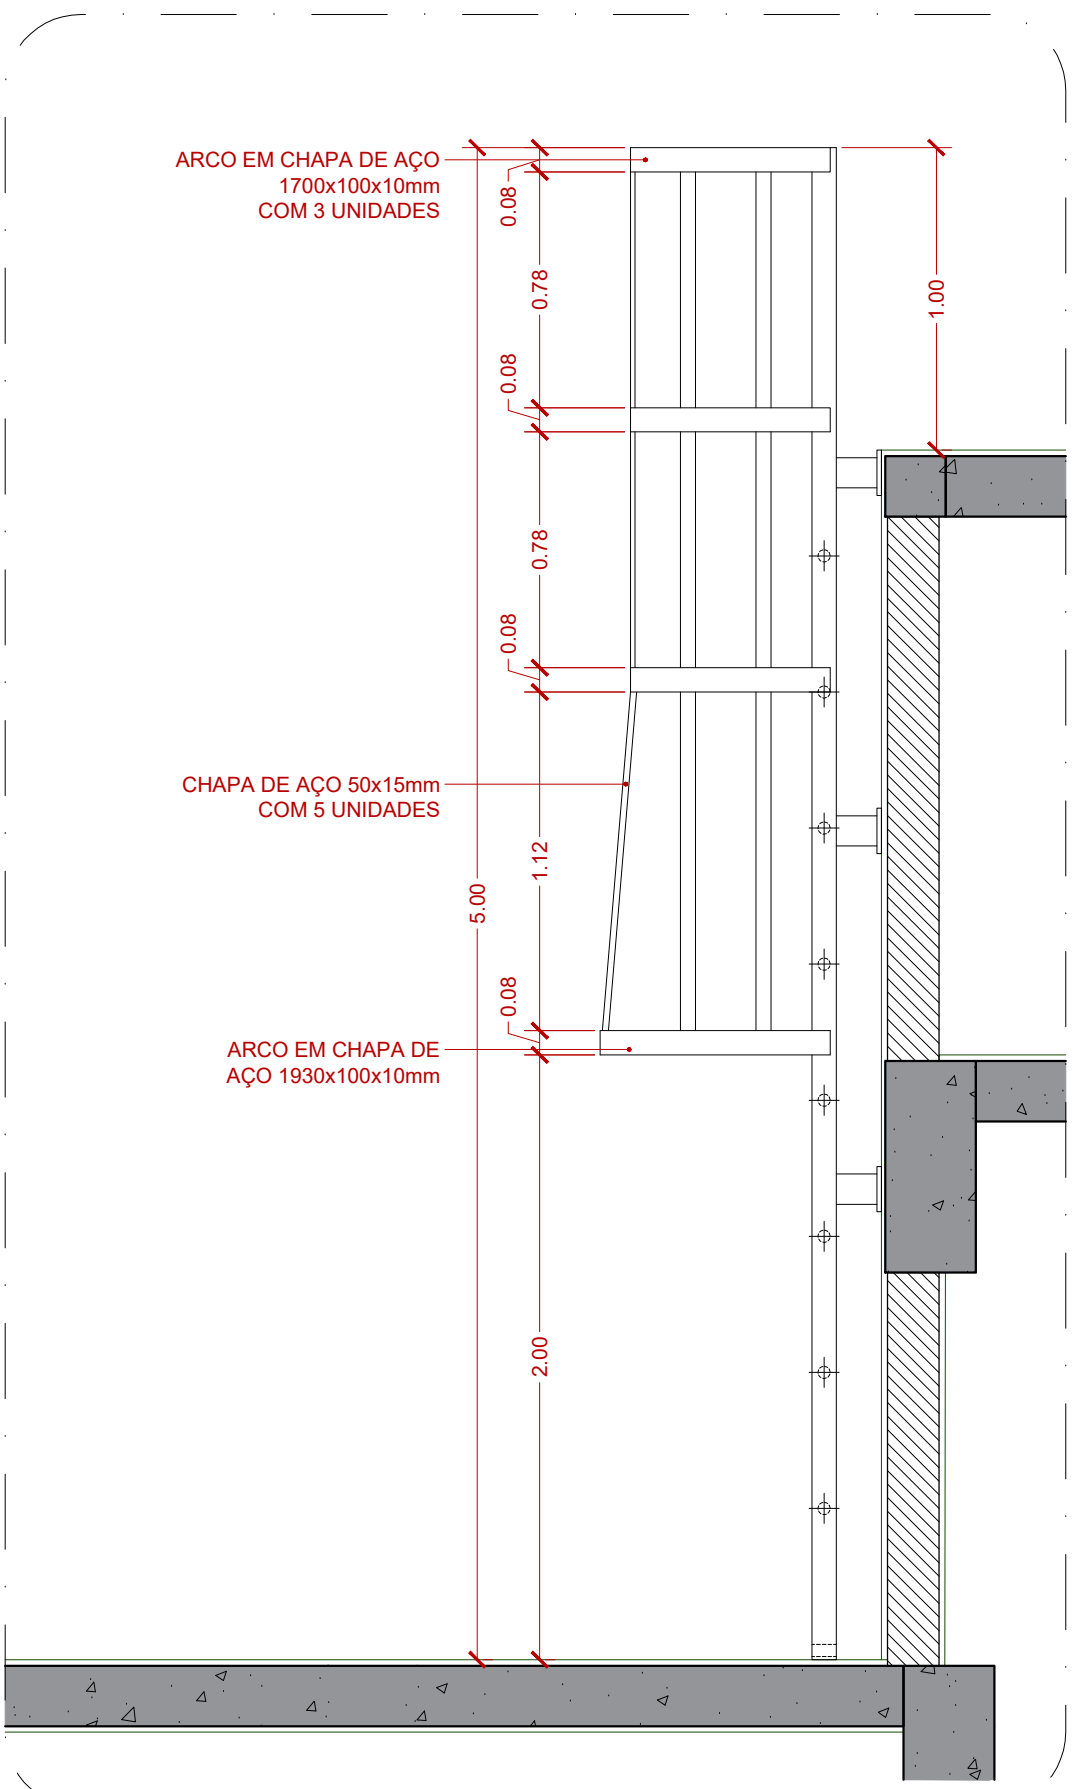


14 DETALHE ESCADA MARINHEIRO | VISTA A
Escala 1/25

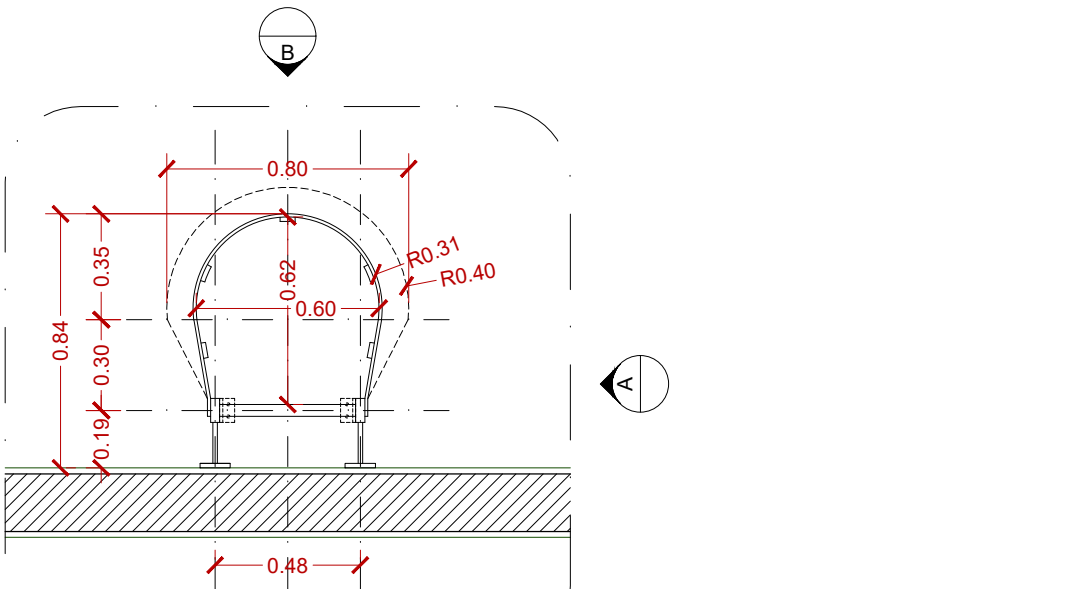


16 DETALHE ESCADA MARINHEIRO | PLANTA BAIXA
Escala 1/25
ÁREA TÉCNICA - ACESSO RESERVATÓRIOS

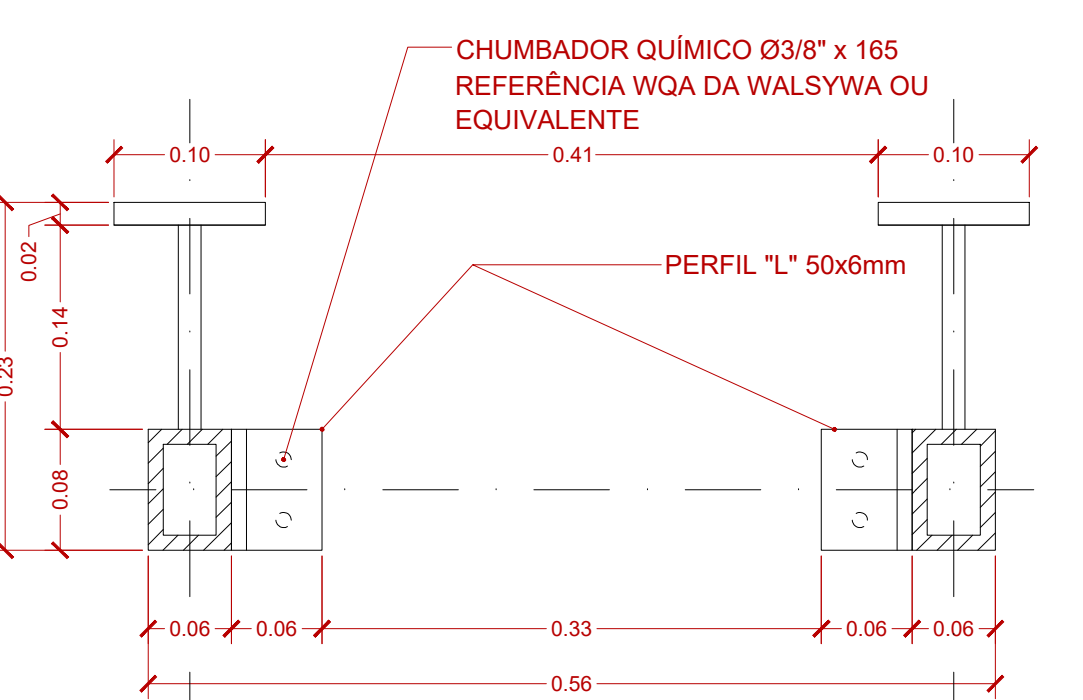

17 DETALHE ESCADA MARINHEIRO | FIXAÇÃO DA ESCADA
Escala 1/5

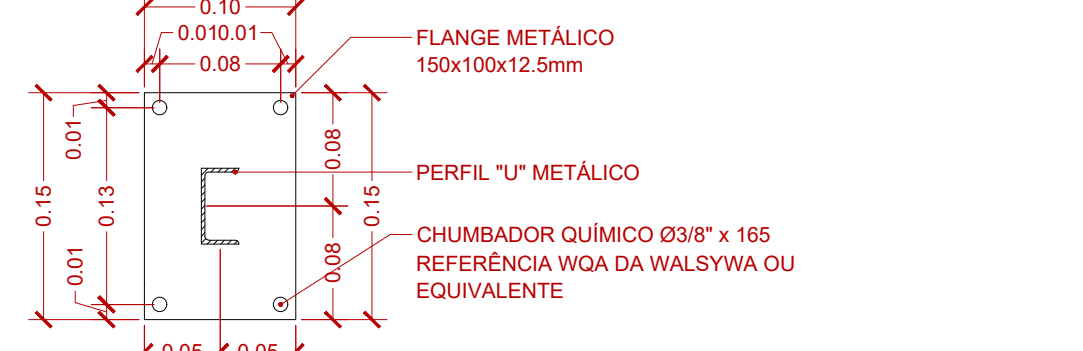

18 DETALHE ESCADA MARINHEIRO | FIXAÇÃO FLANGE
Escala 1/5

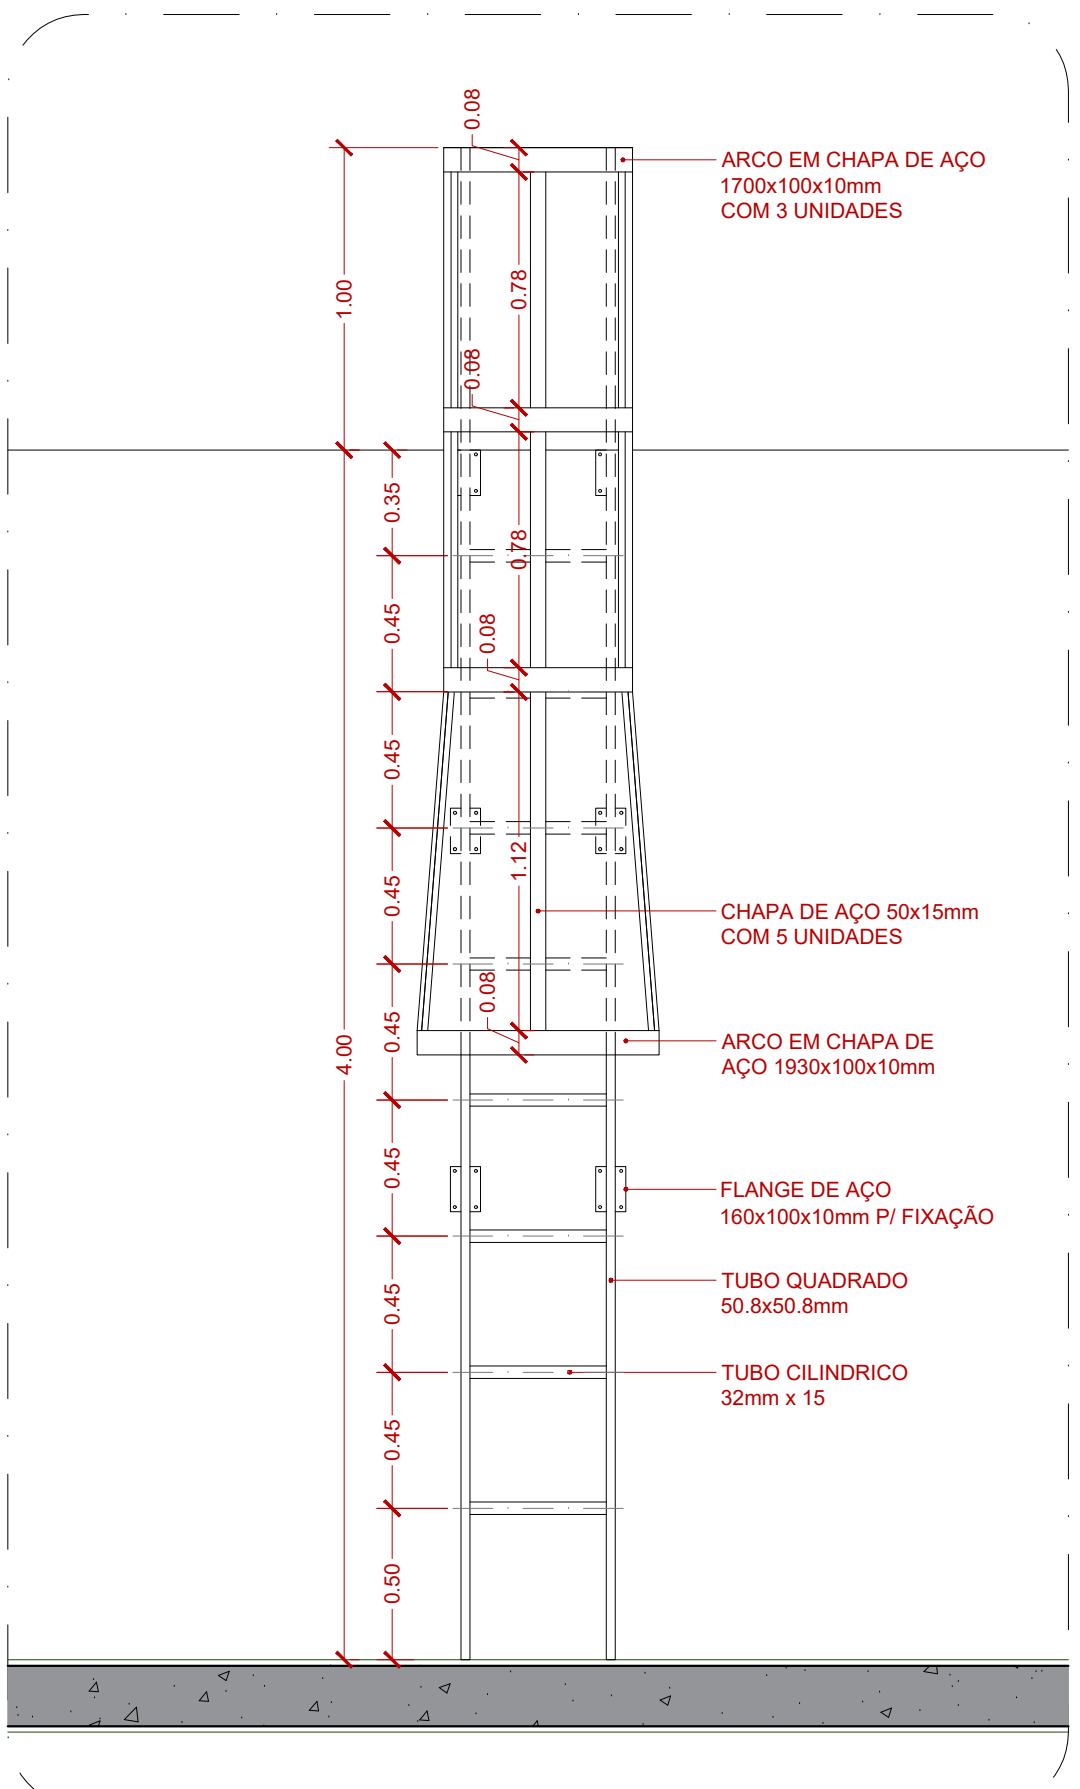

15 DETALHE ESCADA MARINHEIRO | VISTA B
Escala 1/25

03	07/2022	LF	M.L.	M.L.	REVISÃO GERAL
02	03/2022	IR/CS/LJ. VJ/S.	M.L.	M.L.	REVISÃO GERAL
01	10/2021	IR/CS/LJ. VJ/S.	M.L.	M.L.	REVISÃO GERAL
00	08/2021	N.C./IR/CS/LJ. VJ/S.	N.C./M.L.	M.L.	EMIÇÃO INICIAL
VERSÃO	DATA	DES.	VER.	APR.	DESCRIÇÃO

COORDENADOR ARQUITETURA	COORDENADOR ORÇAMENTO	RESPONSÁVEL PELO PROJETO
Arq.º Marlon Vinícius Lima, CAU: A96639-8	Eng. Samuel Isaque P. Ferreira CREA: 5070546180	Arq.º Marlon Vinícius Lima, CAU: A96639-8
RTT: SI11003675100CT001	ART: 28027230211051413	RTT: SI11003675100CT001
CONTRATADO	INPLENITUS	
Projetos, Gerenciamento e Fiscalização de Obras Ltda.	End.: Av. das Nações Unidas, 12.399 - 31A - Brooklin Novo - SP	
Fone +55 11 3739 - 4659	E-mail: inplenitus@inplenitus.com.br	
Site: www.inplenitus.com.br	Arquitetos	
	Marlon Vinícius Lima	
	Jessica Silva	
	Guilherme Simonetti	
	Thiago Rodrigues	
	Vanessa Fortino	
	Engenheiros	
	Samuel Isaque P. Ferreira	
	André Saraiva Mariano	
	Dário Nascimento	
	Marcos Verdi Cosme	

	PREFEITURA MUNICIPAL DE ARUJÁ
SECRETARIA MUNICIPAL DE OBRAS	
Rua José Basílio Alarenga, 90 - Vila Flora Regina - Arujá - SP	
Fone: 11 4652-4525 4798-5000 Fax 11 4726 5641	
www.prefeituradearujá.sp.gov.br	obras.secretaria@arujá.sp.gov.br

Assunto	CONSTRUÇÃO DO HOSPITAL GERAL DE ARUJÁ
Projeto	CONSTRUÇÃO
Disciplina	ARQUITETURA
Etapa	PROJETO EXECUTIVO
Endereço	AVENIDA MAJOR BENJAMIN FRANCO, CENTRO - ARUJÁ - SP

Nome do Arquivo	IN_061_01_PE_ARQ_V03_57_58-DETALHES_GERAIS.dwg
Requisitante	SECRETARIA MUNICIPAL DE OBRAS

APROVADO			
Eng.º BRUNO HIKARI DA SILVA Secretário Municipal de Obras	Eng.º DÉBORA FABRO VALENÇO LOUREIRO Diretora Técnica do Departamento de Obras	Arq.º GABRIELA ITO CARDOSO DE MORAES Arquiteta de Projetos	

Título	Folha	57	59
DETALHES GERAIS			
Código do DPFU	DATA	JUL/2022	INDICADO
PB SMO 001 - 01/01			