




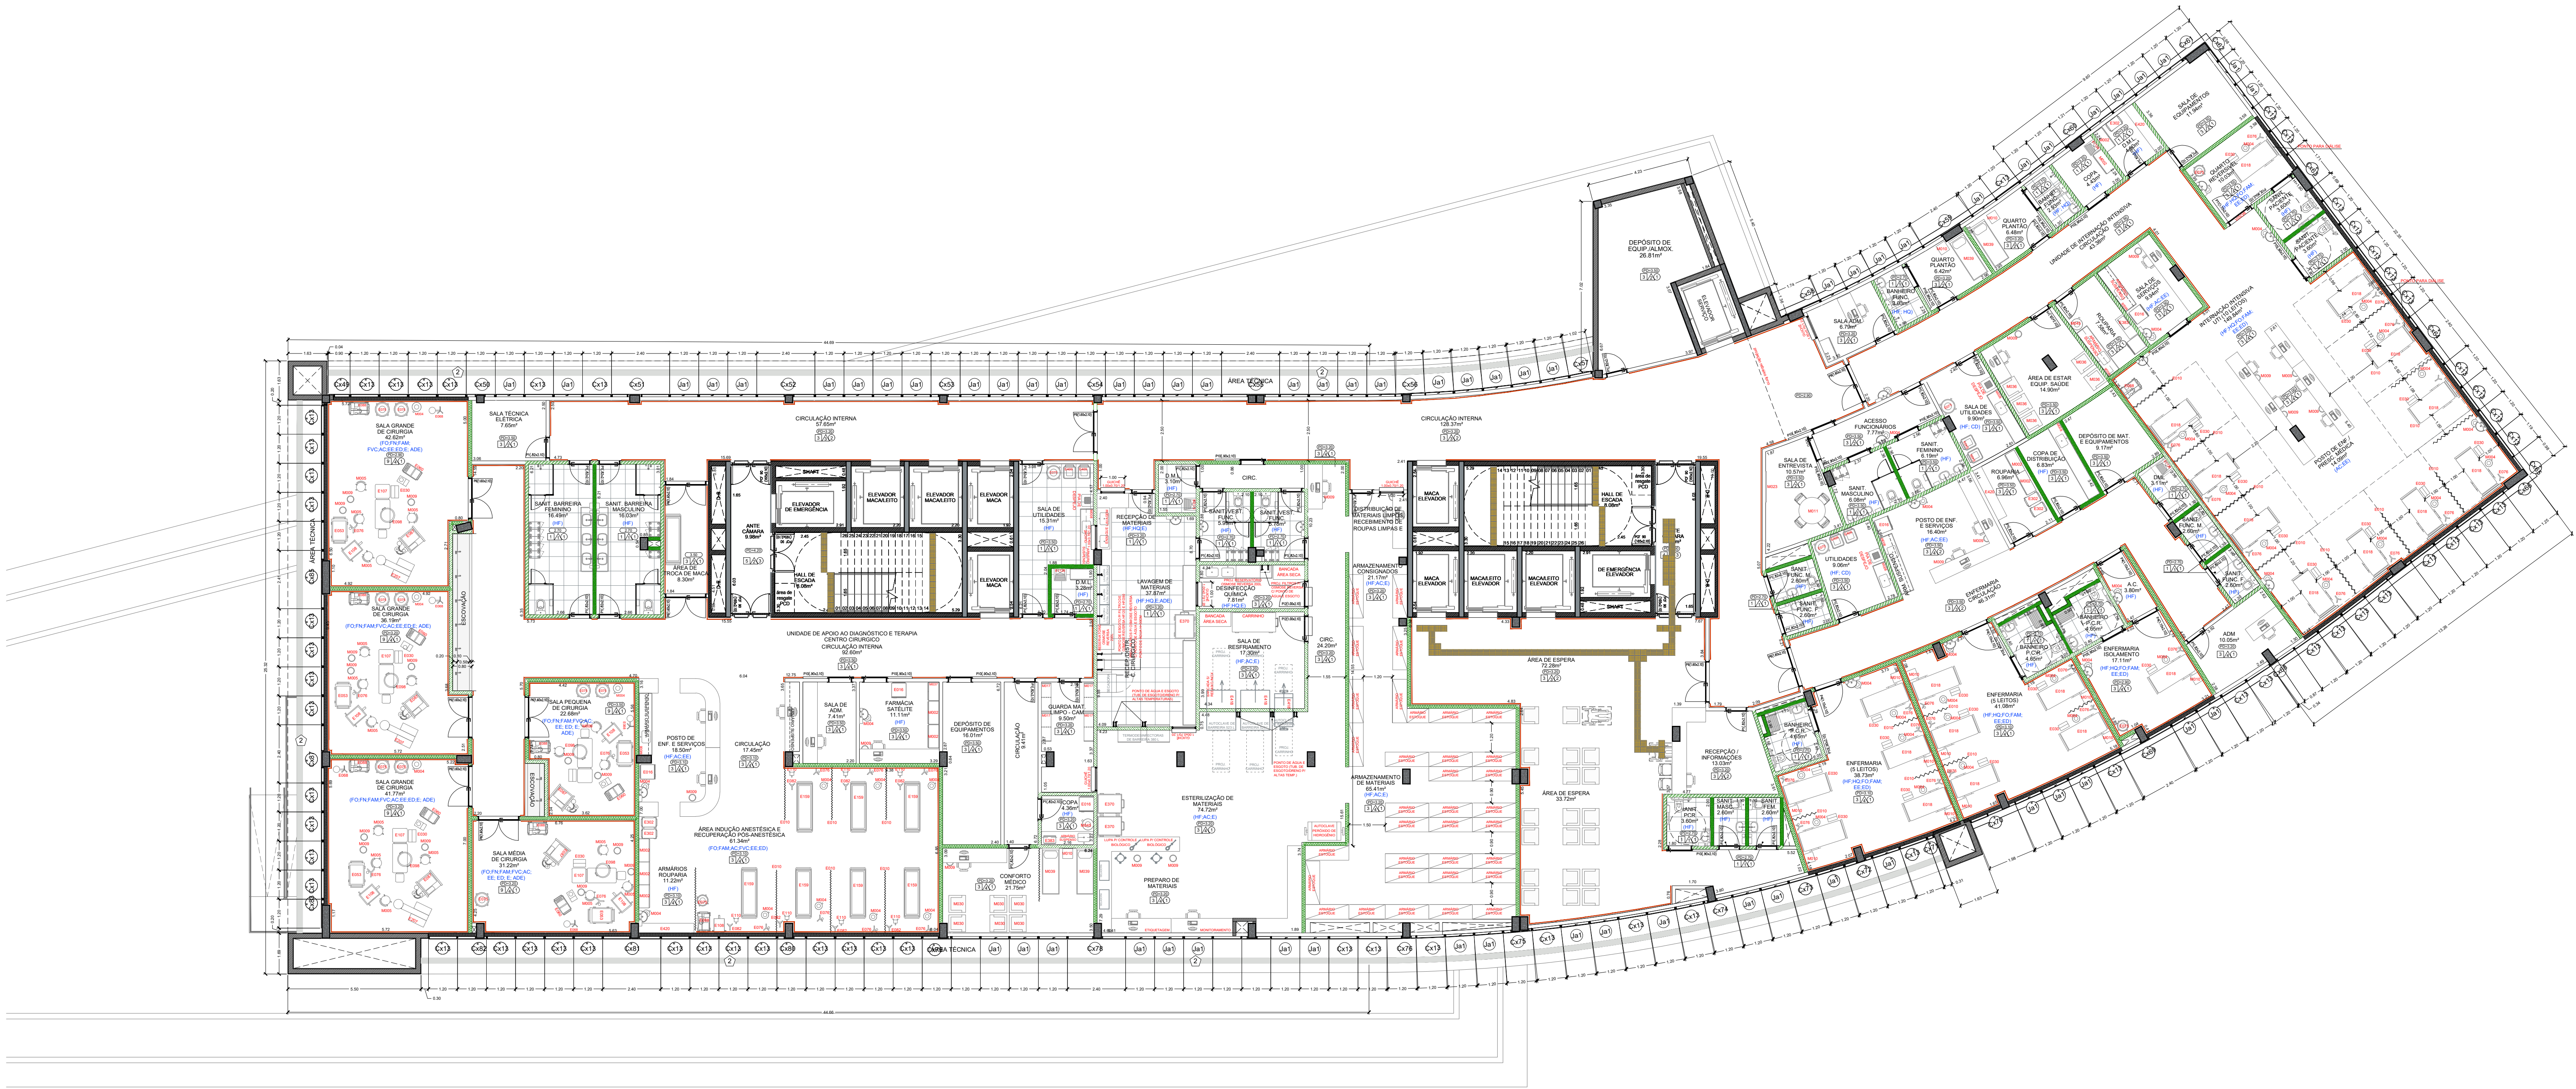


1 PLANTA BAIXA | 3º PAVIMENTO
Escala 1/125

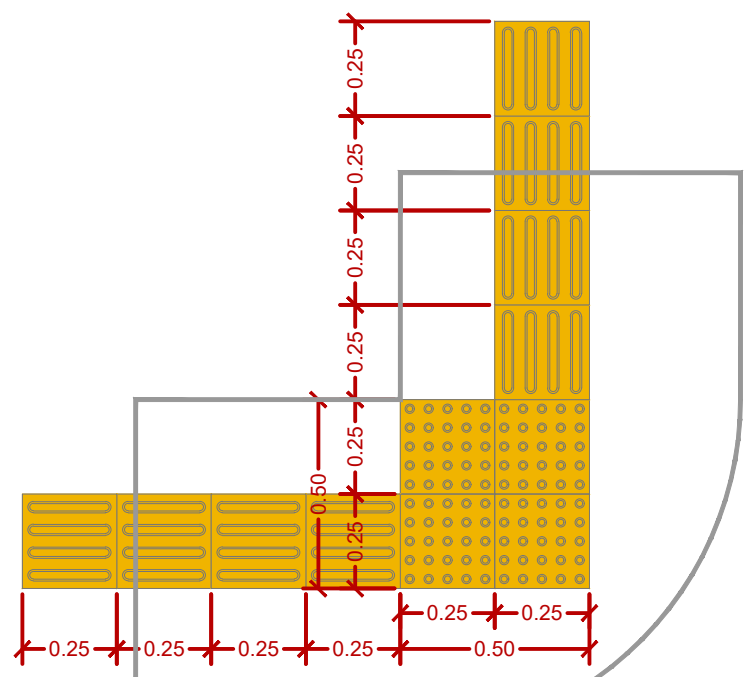


2 DETALHE TIPO 1
Escala 1/20

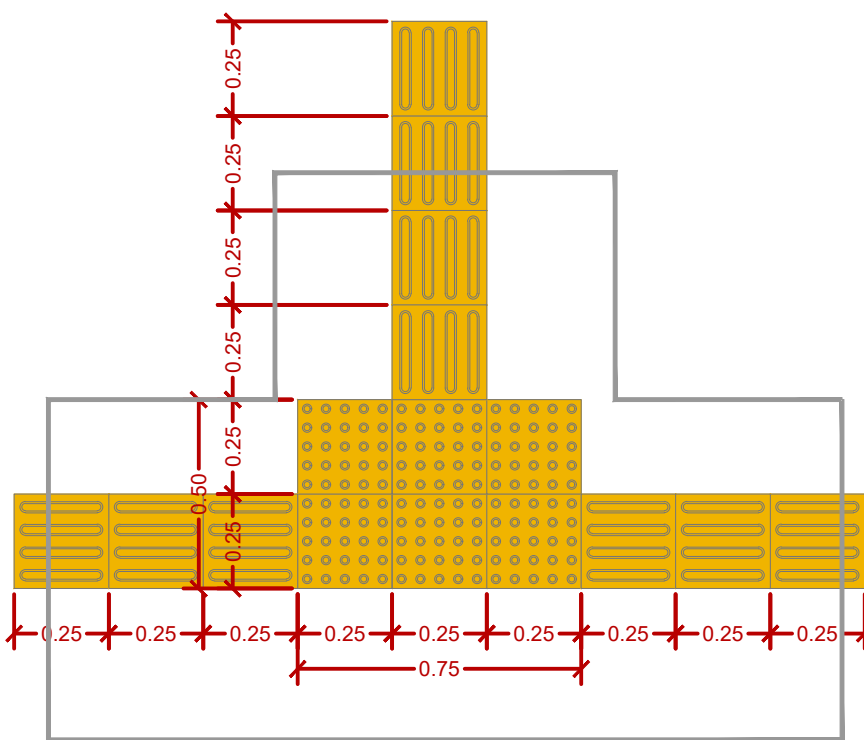


3 DETALHE TIPO 2
Escala 1/20

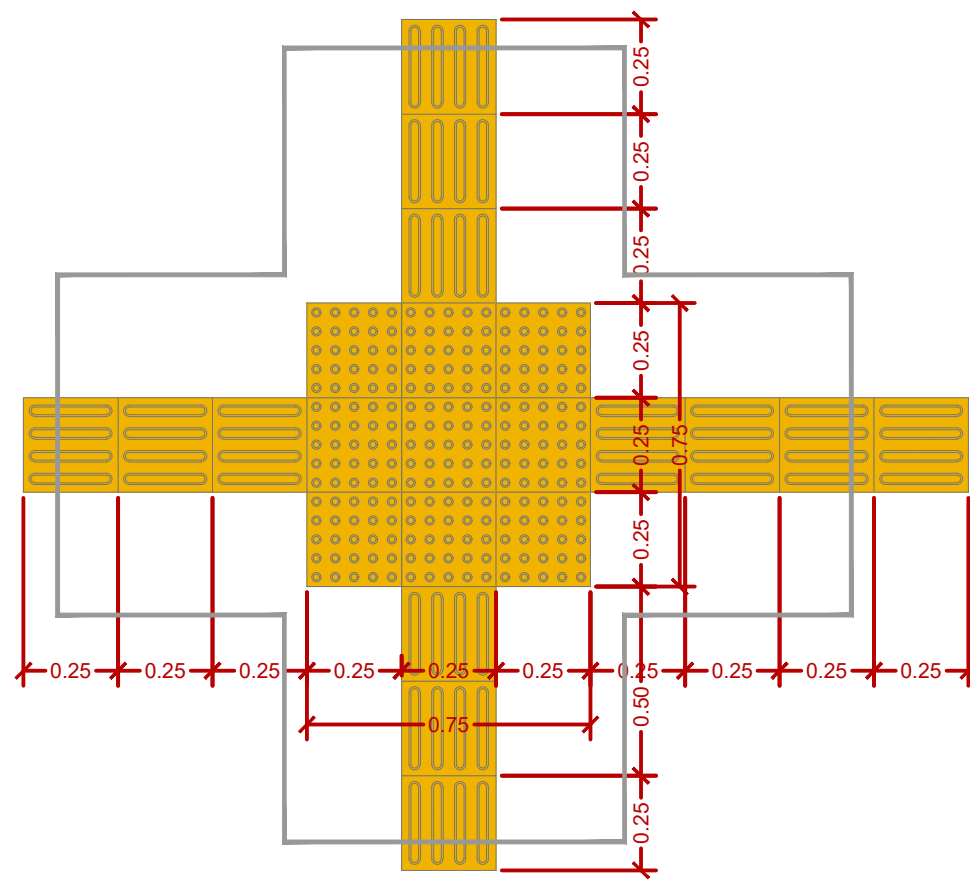

4 DETALHE TIPO 3
Escala 1/20

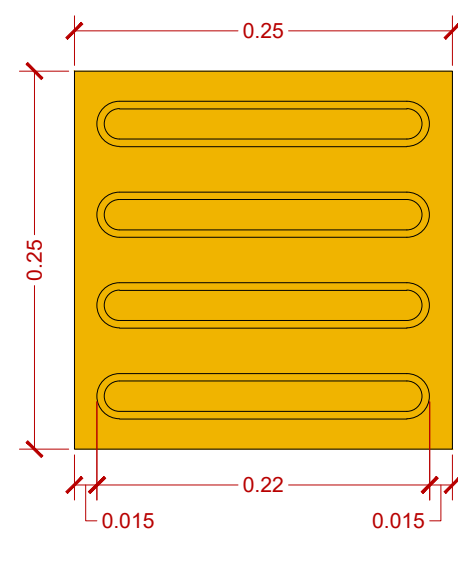

5 DETALHE PISO PODOTÁTIL DE DIRECIONAL
Escala 1/5

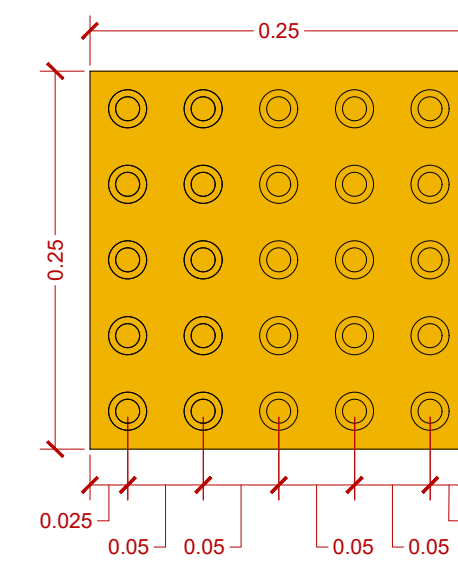

6 DETALHE PISO PODOTÁTIL DE ALERTA
Escala 1/5

LEGENDA DE ACESSIBILIDADES

- ÁREA INTERNA, ELEMENTO TÁTIL DE ALERTA, AUTO ADESIVO EM PVC CLORETO DE VINILA COM ADITIVO UV, NA COR AMARELA APLICADO ENTRE 5CM A 32CM DO OBSTÁCULO OU PONTO DE CHEGADA.
- ÁREA EXTERNA, LADRILHO HIDRÁULICO PODO TÁTIL DE ALERTA, PARA PORTADORES DE DEFICIÊNCIA VISUAL, DE 25 X 25 CM, COM ESPESURA MÉDIA DE 2,5 CM, COR AMARELA, EMBUTIDO NA LAJOTA DE CONCRETO, DO TIPO "LIMESTONE, LADRILHO HIDRÁULICO PODOTÁTIL ALERTA, CÓD. P3", OU SIMILAR APLICADO NO ENTORNO DA EDIFICAÇÃO.
- ÁREA INTERNA, ELEMENTO TÁTIL, DIRECIONAL, AUTO ADESIVO EM PVC CLORETO DE VINILA COM ADITIVO UV, NA COR AMARELA APLICADO NA ÁREA INTERNA DA EDIFICAÇÃO.
- ÁREA EXTERNA, LADRILHO HIDRÁULICO PODO TÁTIL DIRECIONAL, PARA PORTADORES DE DEFICIÊNCIA VISUAL, DE 25 X 25 CM, COM ESPESURA MÉDIA DE 2,5 CM, COR AMARELA, EMBUTIDO NA LAJOTA DE CONCRETO, DO TIPO "LIMESTONE, LADRILHO HIDRÁULICO PODOTÁTIL ALERTA, CÓD. P3", OU SIMILAR APLICADO NO ENTORNO DA EDIFICAÇÃO.

NOTAS:
- EM TODOS OS DEGRAUS DEVERÁ SER COLOCADA FITA DE BORRACHA PARA SINALIZAÇÃO TÁTIL, ANTIDERRAPANTE E FOTOLUMINESCENTE AMARELO, PARA DEGRAUS, COM 2 OU 3 CM DE LARGURA E 20 CM DE COMPRIMENTO. ESTA FITA DEVERÁ SER ADESIVADA COM DUPLA FACE, DO TIPO "ANDALUZ, SINALIZAÇÃO VISUAL PARA ESCADAS E DEGRAUS", OU SIMILAR.
- EM TODOS OS CORRIMÕES DEVERÃO SER APLICADAS PLACAS PARA SINALIZAÇÃO TÁTIL EM BRAILLE INFORMANDO INÍCIO E FIM DE ESCADA OU RAMPA, COM O VERSO AUTO-ADERENTE, MEDINDO 13X3 CM, DO TIPO "ANDALUZ, BRAILLE PARA CORRIMÃO", OU SIMILAR.
- TODAS AS SOLERIAS DO PISO TERREO, COLOCADAS EM ESPAÇOS DE CIRCULAÇÃO PARA PESSOAS COM MOBILIDADE REDUZIDA, TEM UM DESNÍVEL DE 1,5CM ENTRE O PISO EXTERIOR E INTERIOR.

01	10/2021	VERSÃO 01	N.C./M.L.	M.L.	REVISÃO GERAL
00	08/2021	N.C./R.R.S.	N.C./M.L.	M.L.	EMIÇÃO INICIAL
VERSÃO	DATA	DES.	VER.	APR.	DESCRIÇÃO
Elaboração Técnica					
COORDENADOR GERAL		COORDENADOR DE PROJETO		COORDENADOR DE PROJETO	
Arq. Marcelo Vilhous Lima, CALI - ARAGUÁ		Eng. Samuel Isaac P. Ferreira, CREA: 5075648/00		Arq. Marcelo Vilhous Lima, CALI - ARAGUÁ	
RRT: S11100367500CT001		ART: 28027230211051413		RRT: S11100367500CT001	
CONTRATANTE					
INPLENTUS					
Projetos, Gerenciamento e Fiscalização de Obras Ltda.					
End.: Av. das Nações Unidas, 12.399 - 31A - Brooklin Novo - SP					
Fone: +55 11 3739 - 4699					
E-mail: inplenus@inplenus.com.br					
Site: www.inplenus.com.br					
ARQUITETOS					
Marcelo Vilhous Lima					
Nathália Cocco					
Guilherme Simões					
Thiago Rodrigues					
ENGENHEIROS					
Samuel Isaac P. Ferreira					
André Siqueira Marinho					
Dário Nascimento					
Marcelo Vasil Gomes					
PREFEITURA MUNICIPAL DE ARUJÁ					
SECRETARIA MUNICIPAL DE OBRAS					
Rua José Basílio Alarenga, 90 - Vila Flora Regina - Arujá - SP					
Fone: 11 4552-4525 4798-5000 Fax: 11 4726 5641					
Site: www.prefeituraaruja.sp.gov.br					
obras.secretaria@aruja.sp.gov.br					

CONSTRUÇÃO DO HOSPITAL GERAL DE ARUJÁ

Projeto: IN_061_01_PE_ACE_V01_04-3 PAV_ACESSIBILIDADE.dwg

Disciplina: ACESSIBILIDADE

Etapa: PROJETO EXECUTIVO

Endereço: AVENIDA MAJOR BENJAMIN FRANCO, CENTRO - ARUJÁ - SP

Nome do Arquivo: IN_061_01_PE_ACE_V01_04-3 PAV_ACESSIBILIDADE.dwg

Requisitante: SECRETARIA MUNICIPAL DE OBRAS

APROVADO

Eng. DEBORA PASSO VALENÇO LOUREIRO
Diretora Técnica de Departamento de Obras

Arq. CARLETA TITO CARDOSO DE MORAES
Arquiteta de Projeto

Título: PLANTA BAIXA 3º PAVIMENTO

Folha: 04 | 05

Código do PRF: PB SMO 001 - 01/01

Data: JUL/2022

Escala: 1:125