



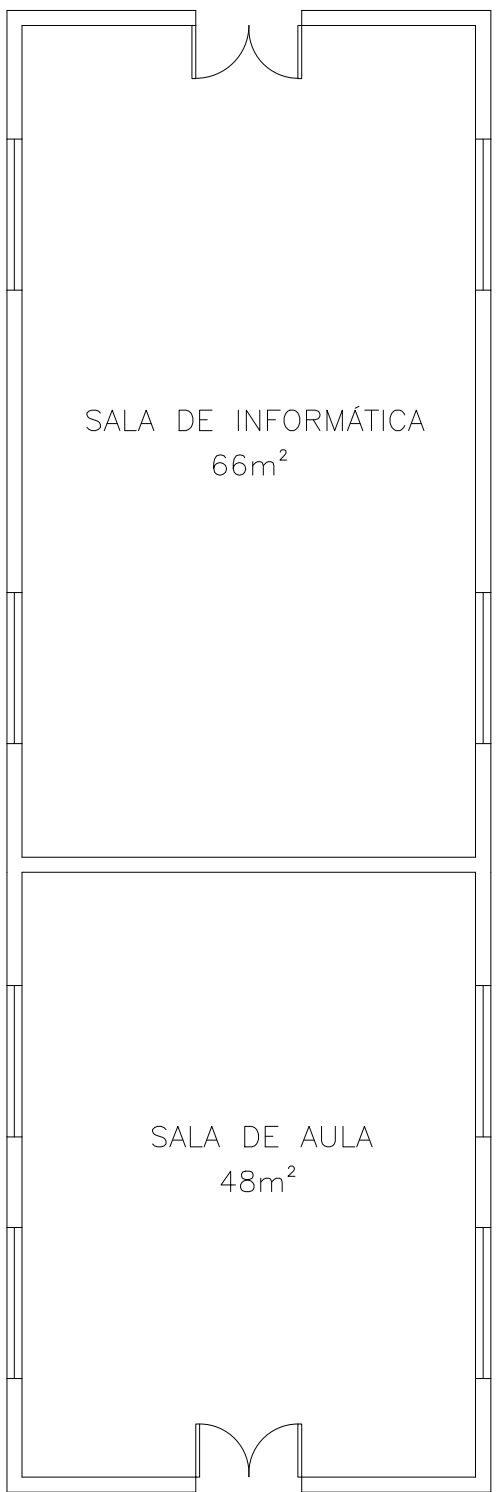


PLANTA BAIXA
ESCALA 1:100



LOCAÇÃO DE VIGAS
ESCALA 1:100

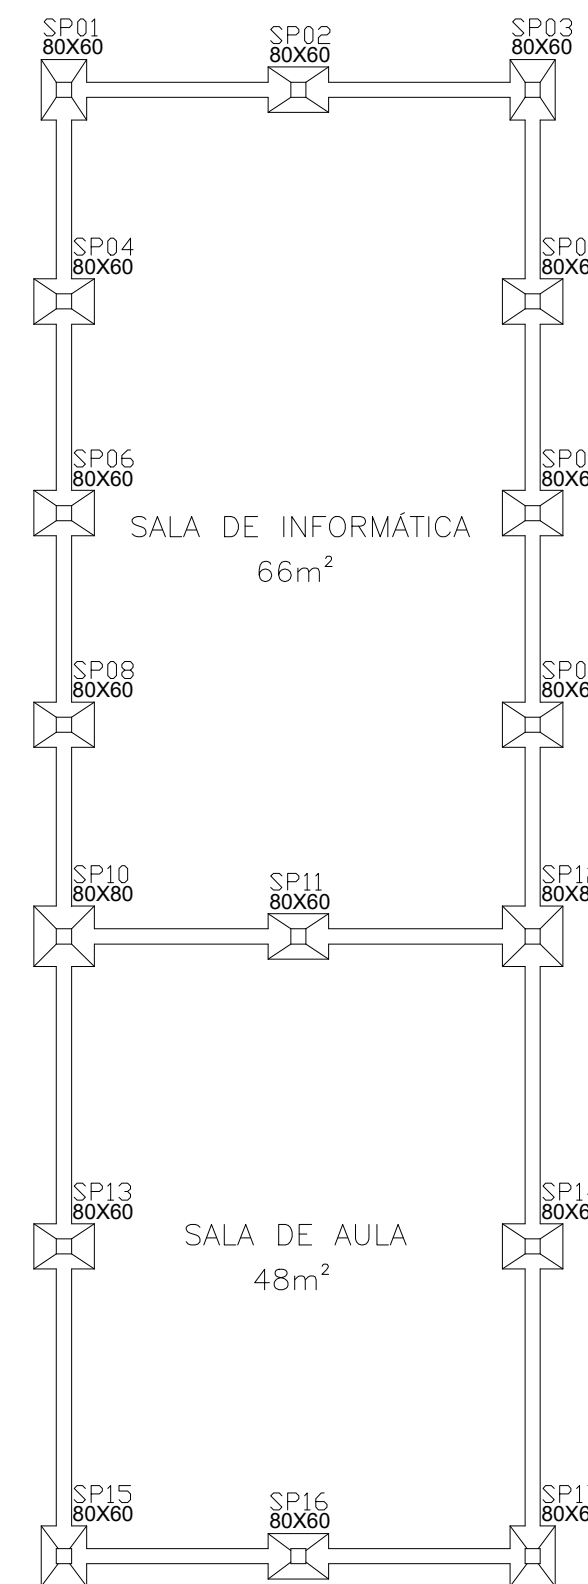


LOCAÇÃO DE SAPATAS
ESCALA 1:100

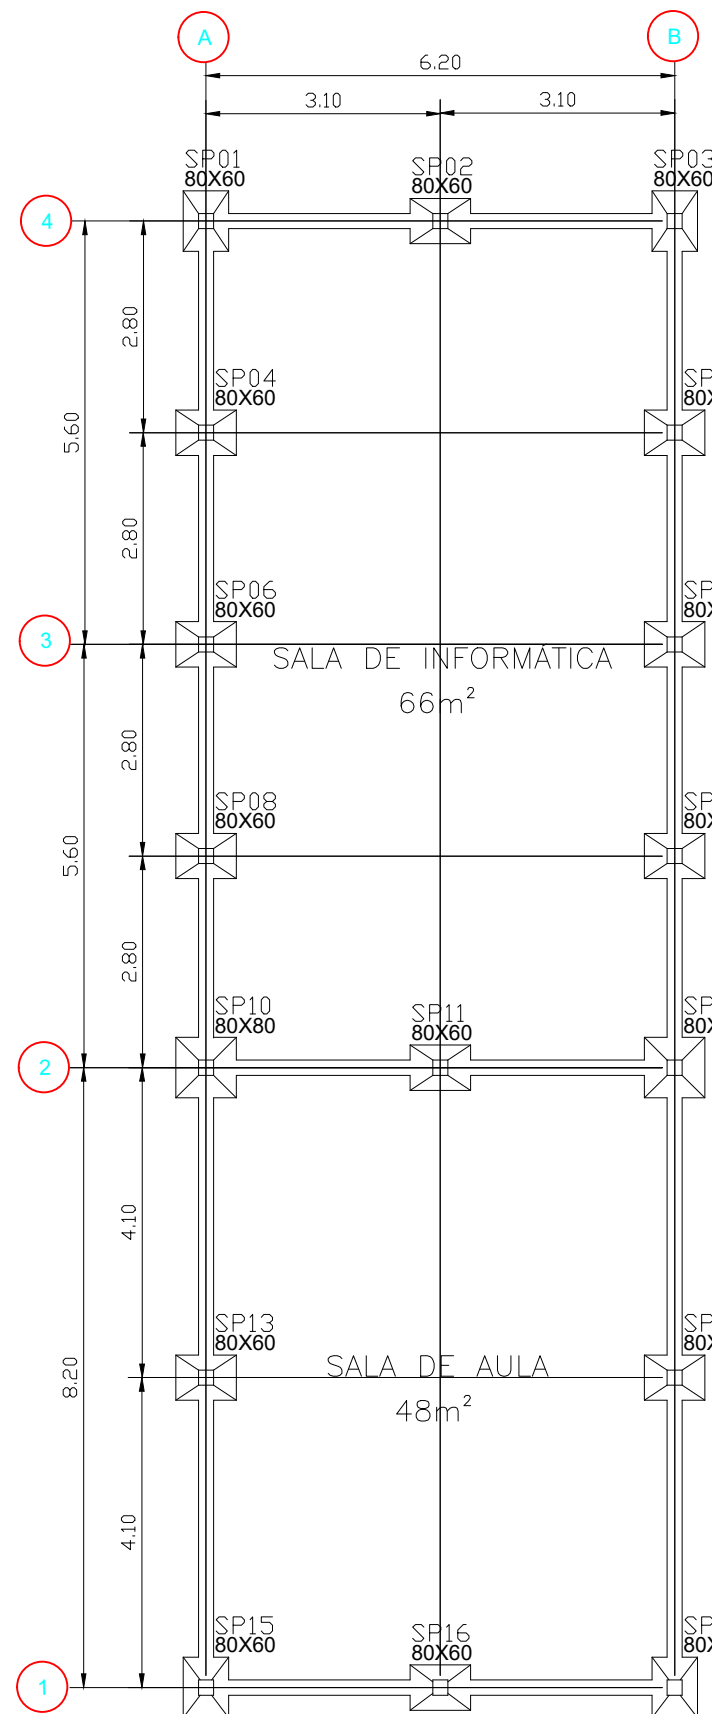


LOCAÇÃO DE SAPATAS - COTAS
ESCALA 1:100

SP1-SP2-SP3-SP4-SP5-SP6-SP7-SP8-SP9
SP11-SP13-SP14-SP15-SP16-SP17 (15X)
60X80

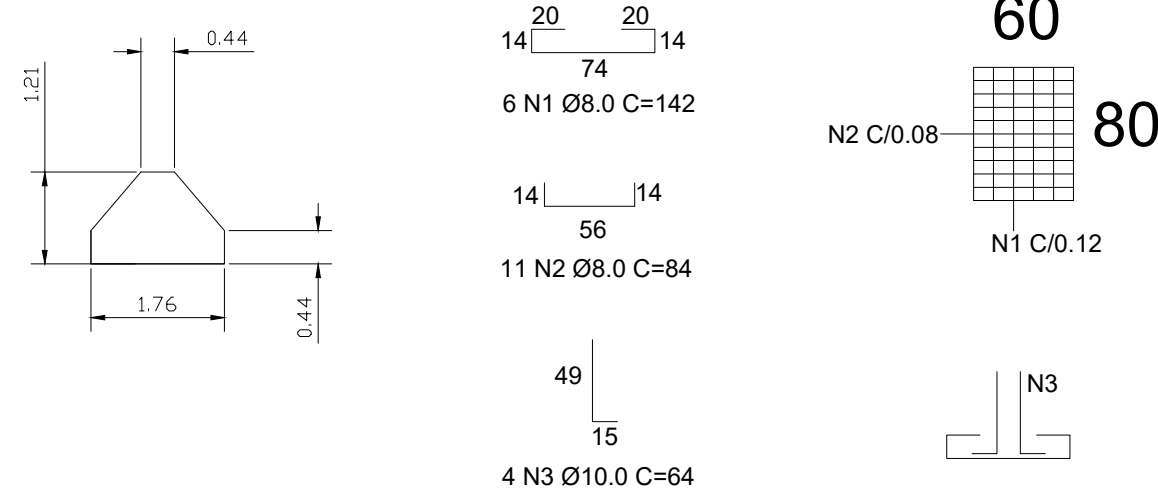


SP10-SP12 (2x)
80X80

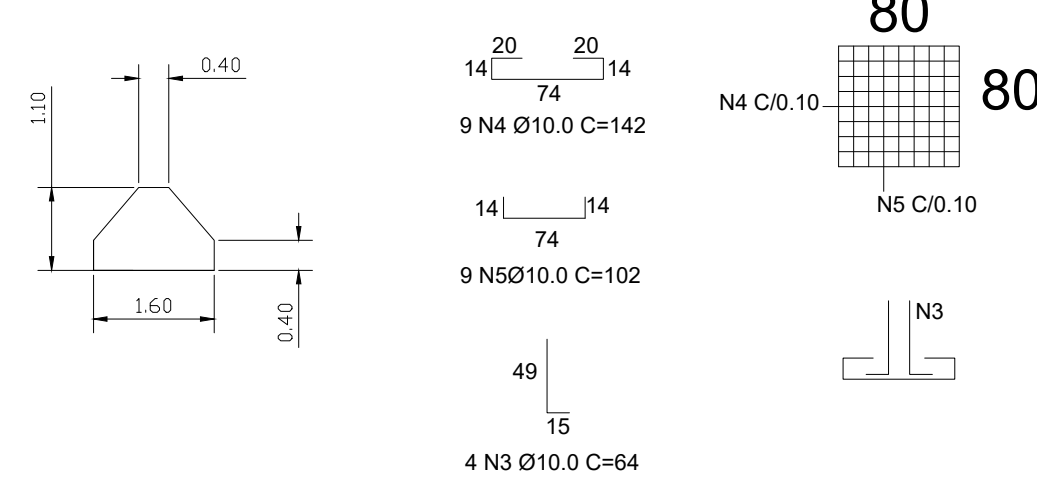


DETALHAMENTOS DE SAPATAS
SEM ESCALA

ELEVAÇÃO DAS BROCAS Ø 200mm (17X)

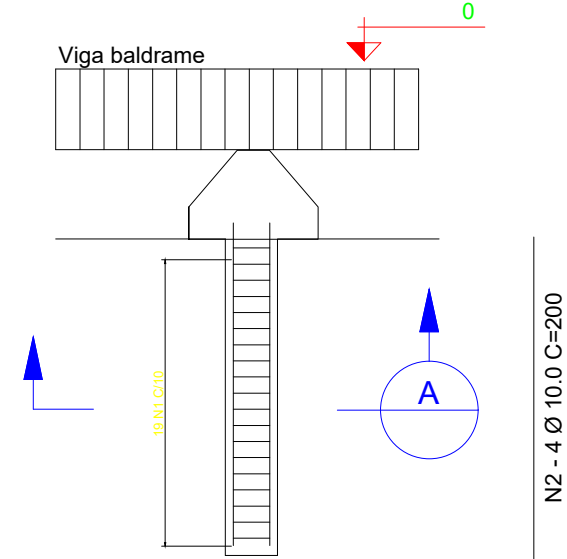


DETALHAMENTO DE ESTACA
SEM ESCALA

ELEVAÇÃO DAS BROCAS Ø 200mm (8X)

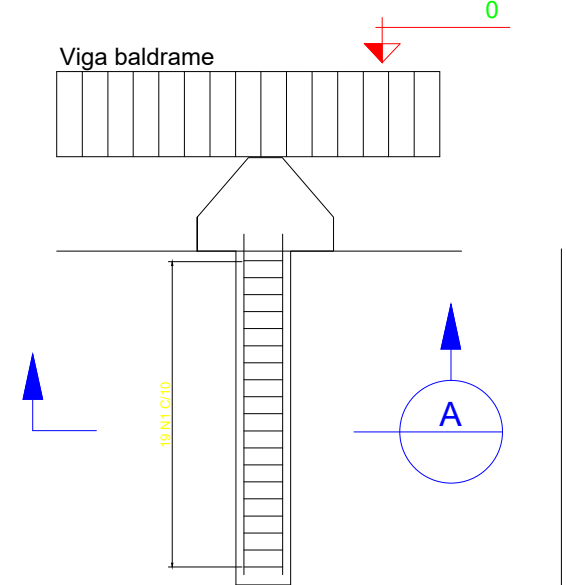


DETALHAMENTO DE SAPATA
SEM ESCALA

V1-V7
20X50

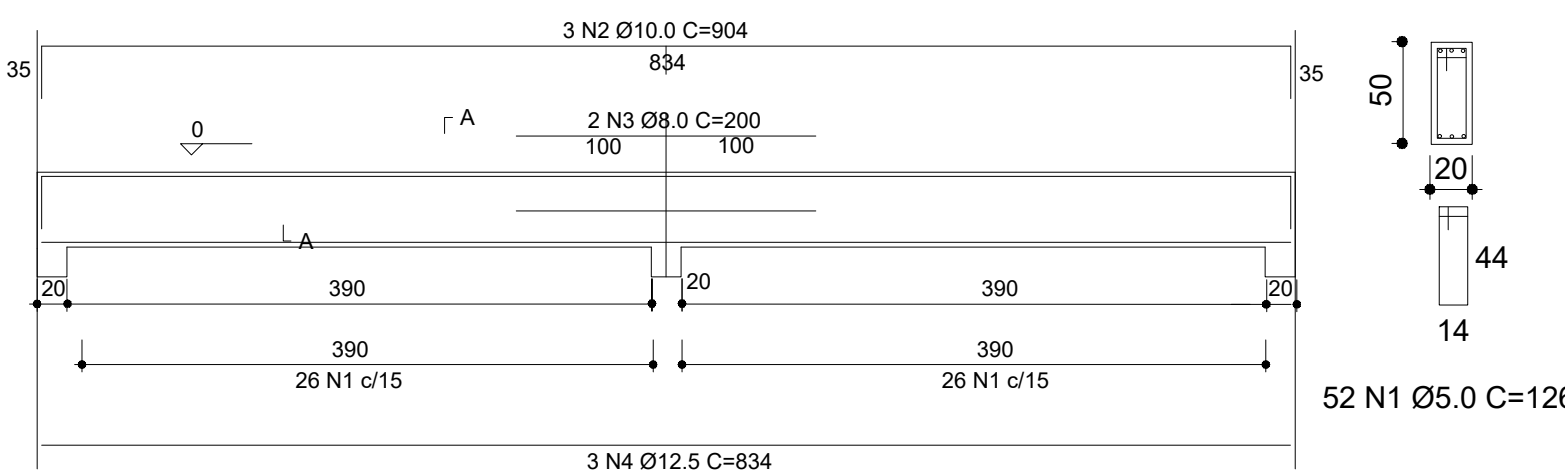

V2-V3-V8-V9
20X50

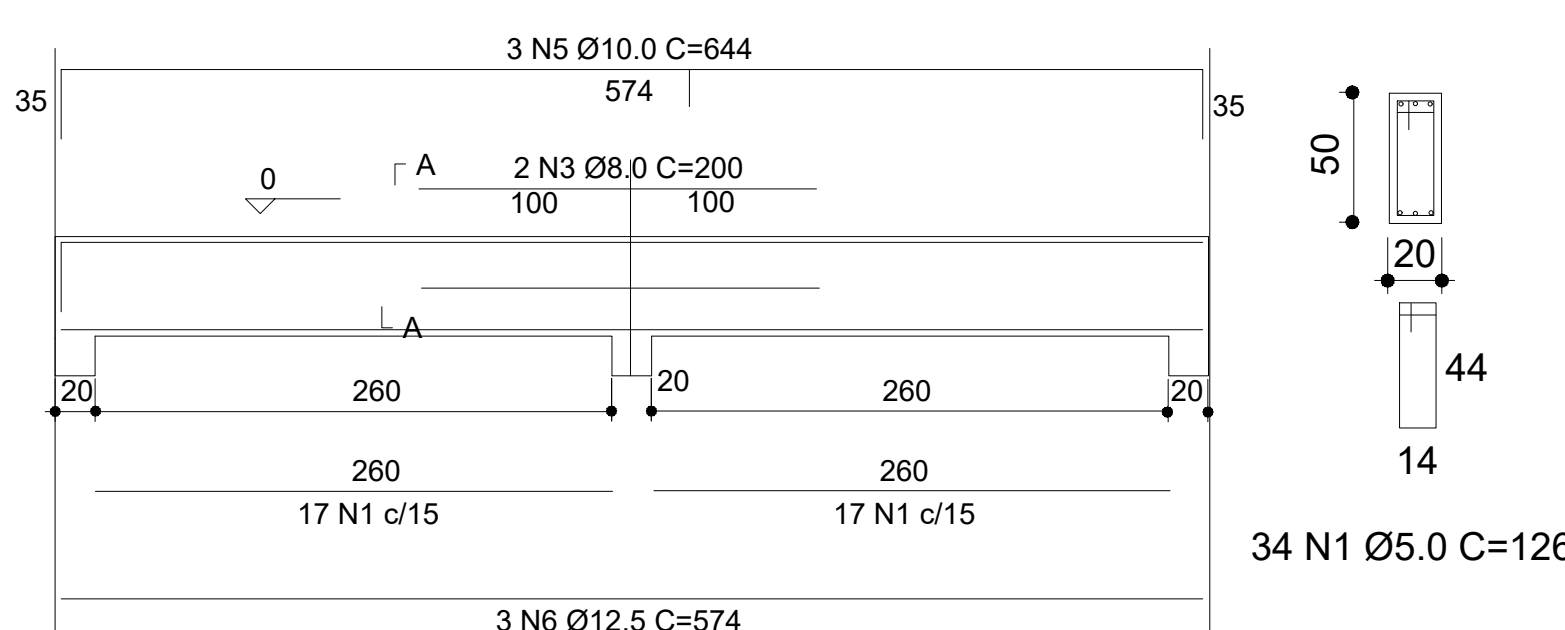


DETALHAMENTOS DE VIGAS
SEM ESCALA




PLANTA BAIXA
ESCALA 1:100



LOCAÇÃO DE VIGAS
ESCALA 1:100

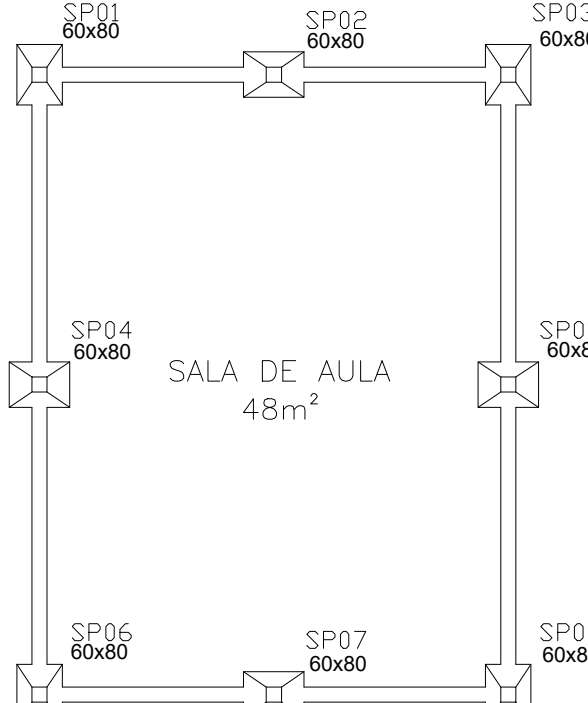


LOCAÇÃO DE SAPATAS
ESCALA 1:100

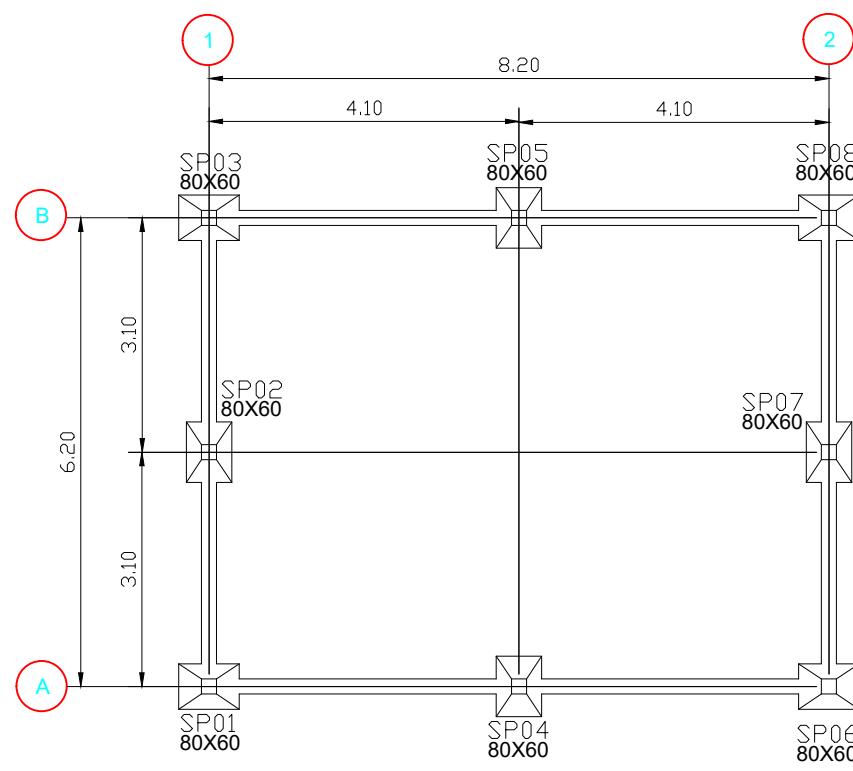

LOCAÇÃO DE SAPATAS - COTAS
ESCALA 1:100


SP1-SP2-SP3-SP4
SP5-SP6-SP7-SP8 (8X)
1:50

60X80

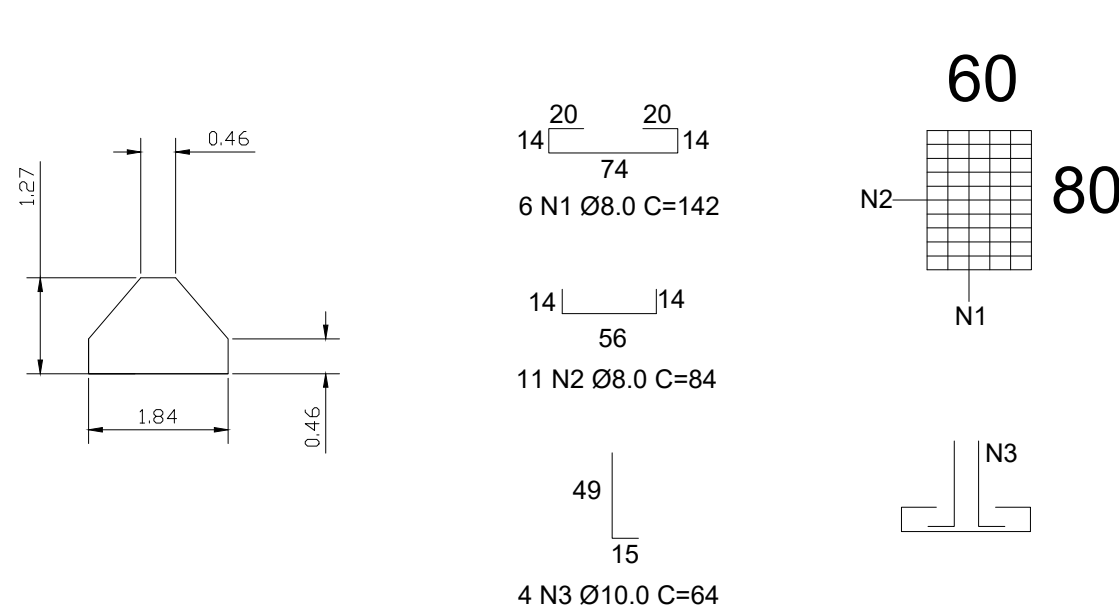


DETALHAMENTO DE SAPATA
ESCALA 1:100

V2-V3
20X50

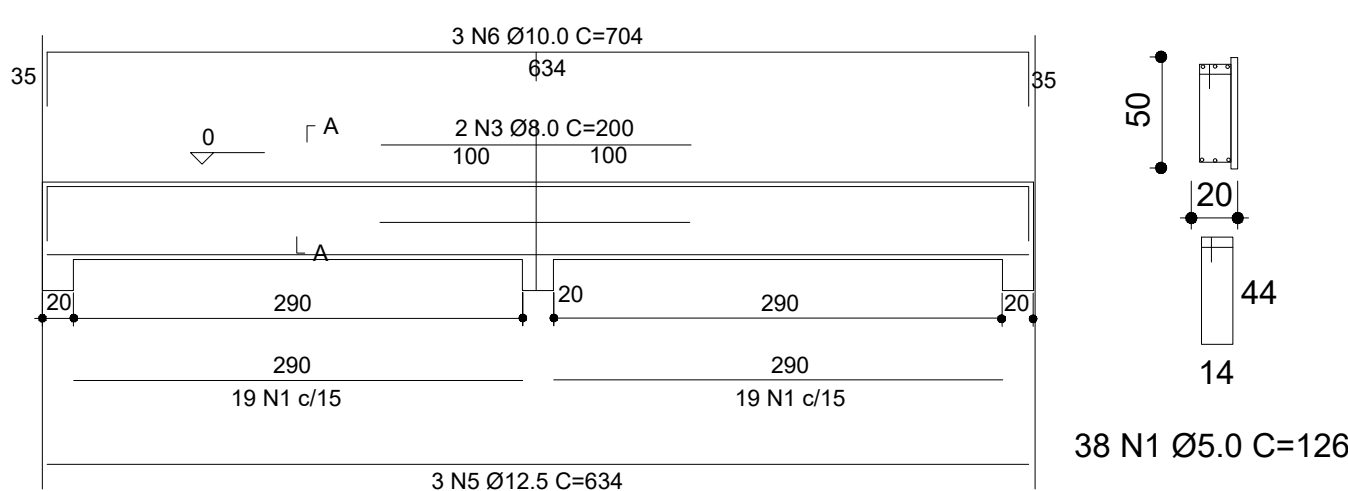

V1-V4
20X50

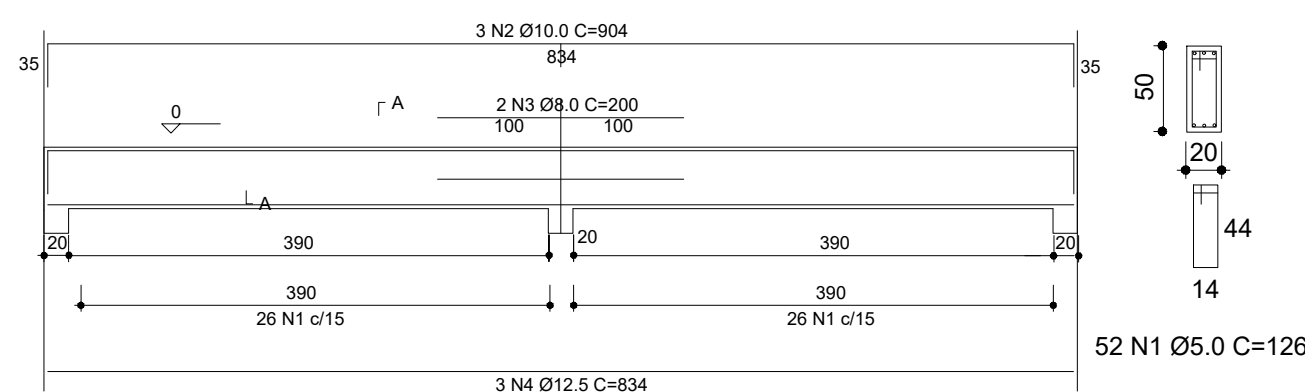

DETALHAMENTOS DE VIGAS
SEM ESCALA

PREFEITURA DE ARAÇARIгуама
GOVERNO DO ESTADO DO PARANÁ

**SECRETARIA DE PLANEJAMENTO, DESENVOLVIMENTO
MEIO AMBIENTE E AGRICULTURA**


FOLHA:
02/03

ESCALA:
1:100

OBRA: AMPLIAÇÃO E REFORMA DE SALA - ESCOLA JUSCELINO KUBITSCHKEK

PROPRIETÁRIO: PREFEITURA DE ARAÇARIгуама

LOCAL: RUA ANTÔNIO CINTRA GORDINHO
BAIRRO: CINTRA GORDINHO
MUNICÍPIO DE ARAÇARIгуама - SP

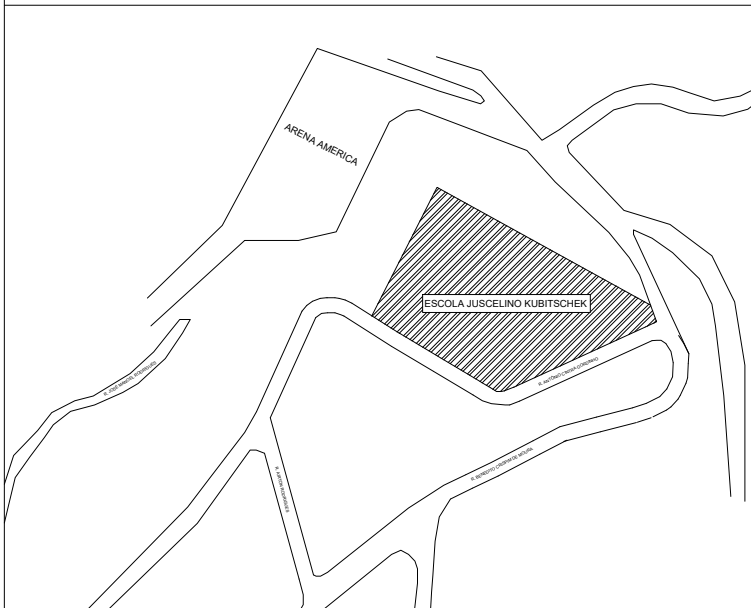

Gustavo Queiroz Leonardo
Engenheiro Civil
CREA: 5070742510
ART:

João Batista Damy Corrêa Junior
Secretário de Planejamento e Desenvolvimento

AREAS (m²)

CONSTRUÇÃO 179,20

REFORMA 68

RODRIGO DE
ANDRADE:28285813819
Rodrigo de Andrade
Prefeito Municipal

Assinado de forma digital por
RODRIGO DE ANDRADE:28285813819
Dados: 2023.12.27 08:57:34 -03'00'

OBSERVAÇÕES: