




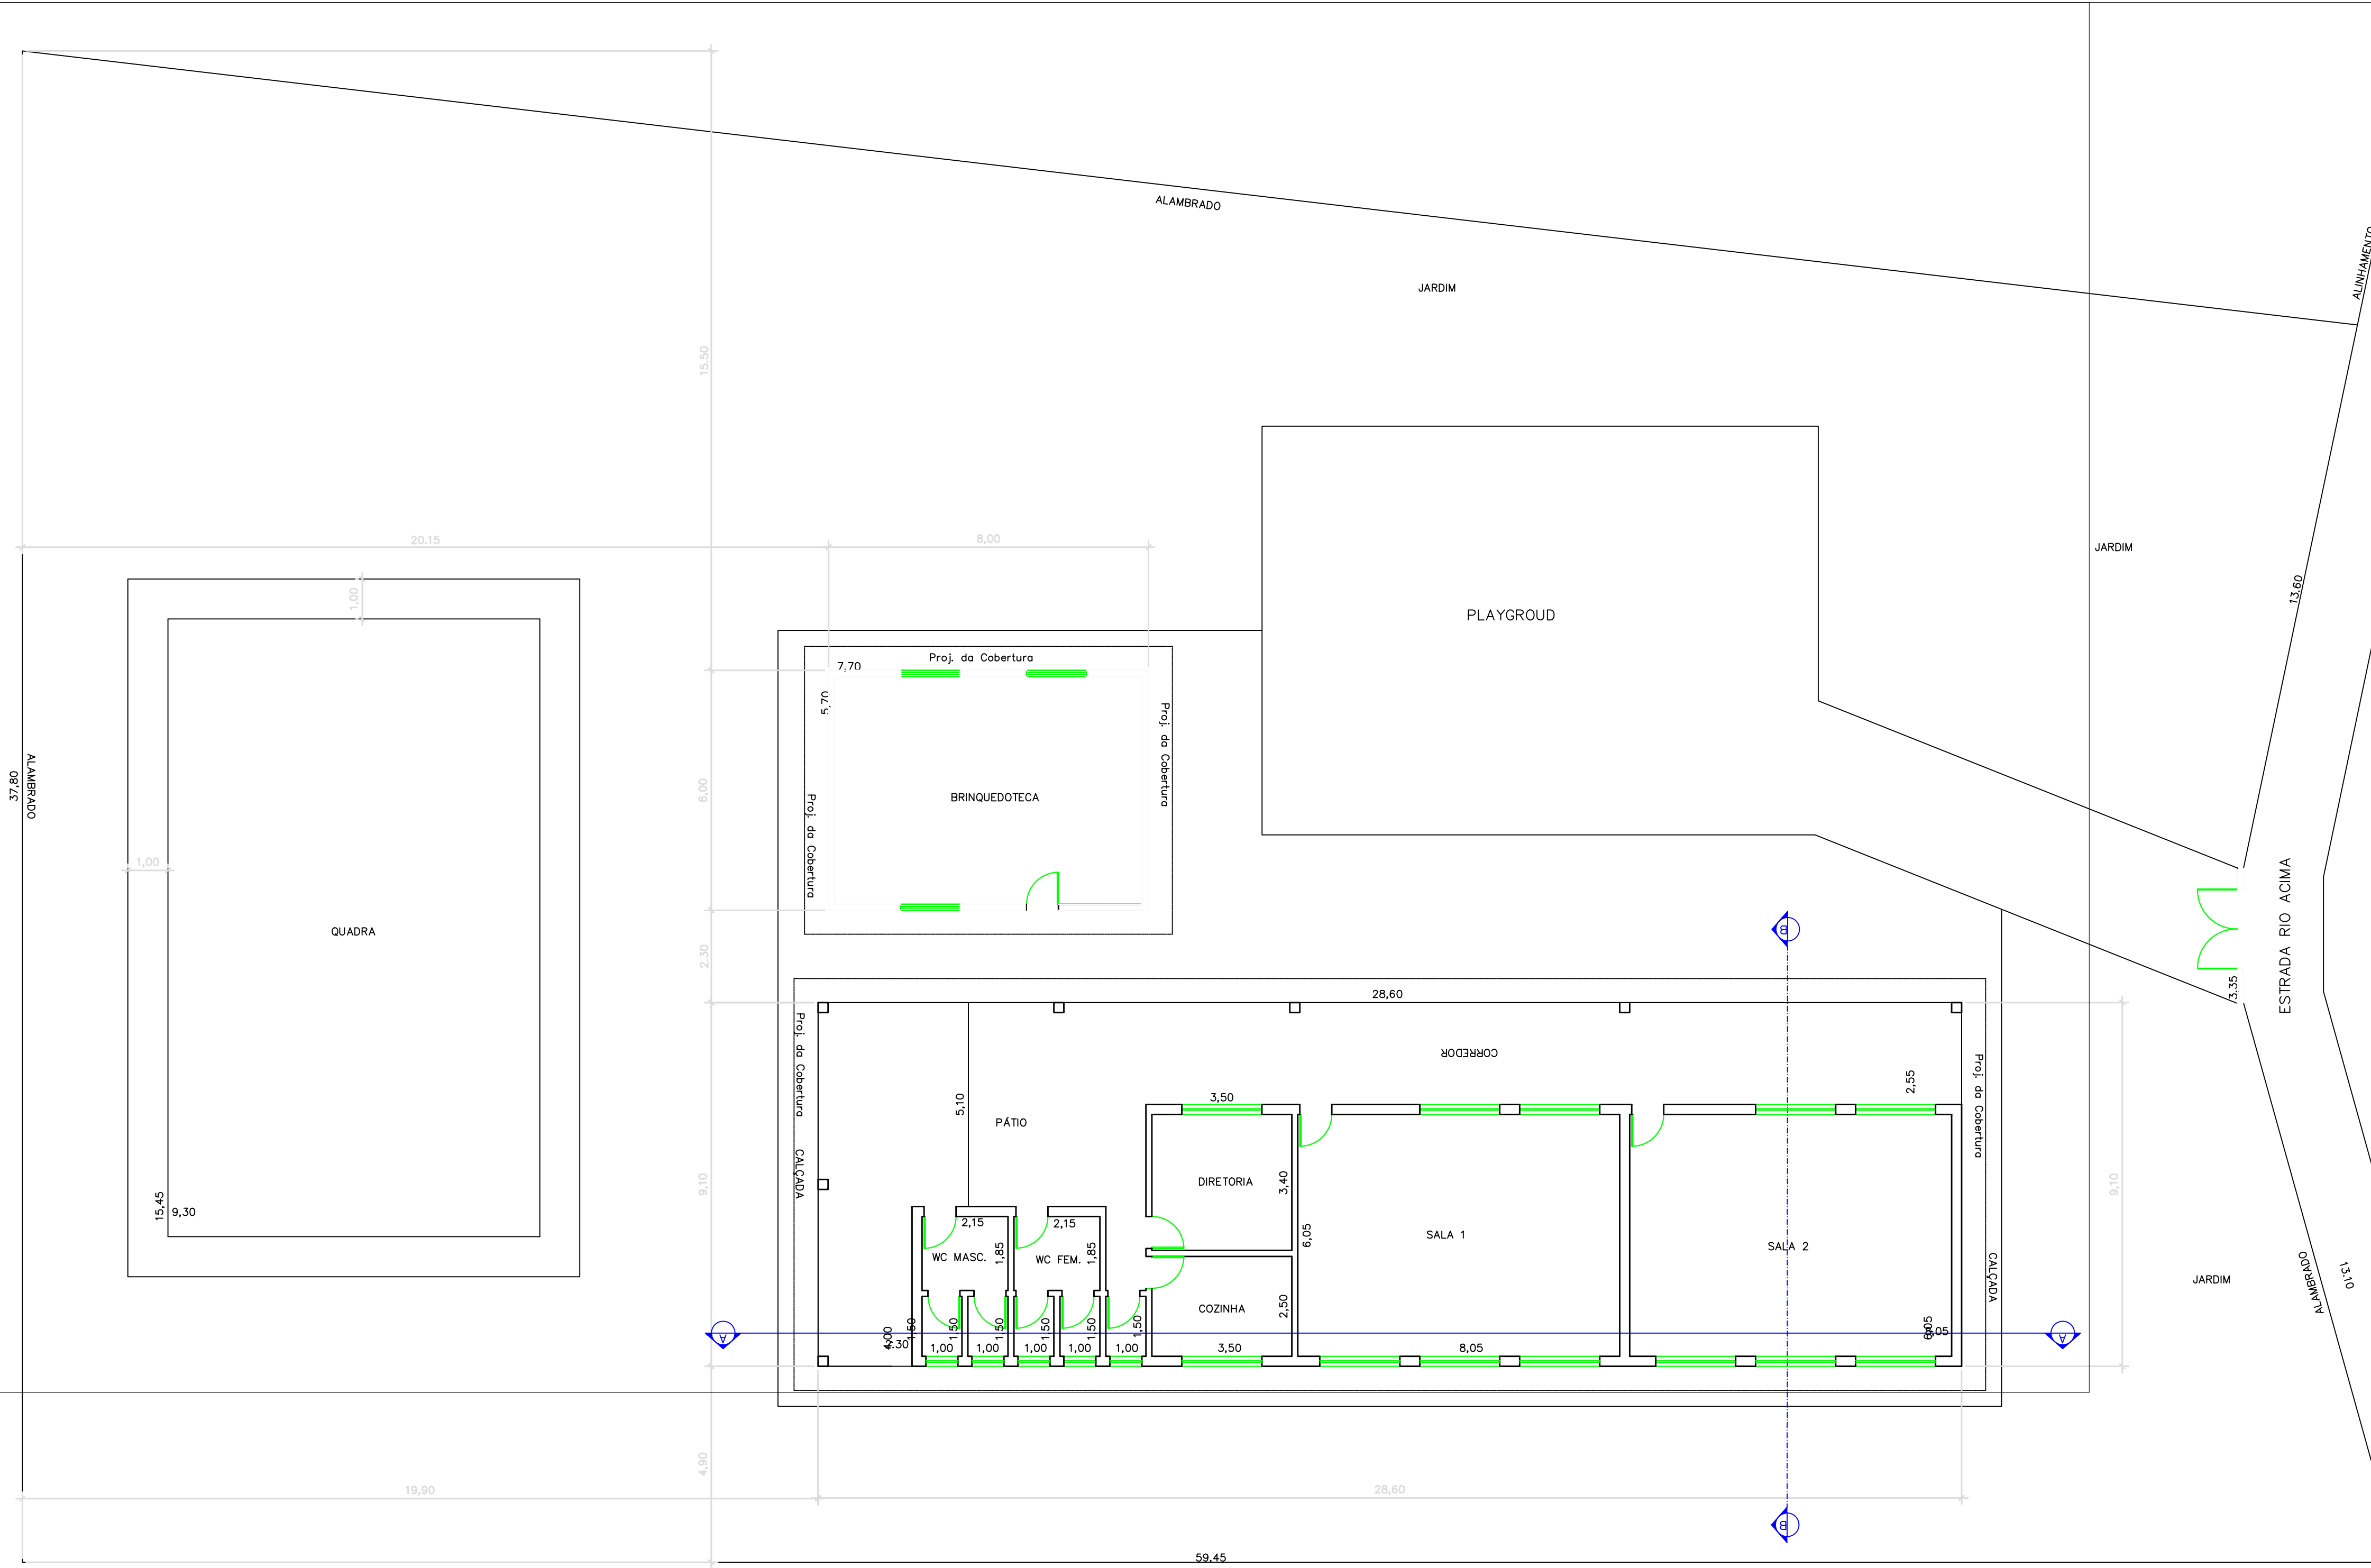


PLANTA BAIXA
ESCALA 1:100

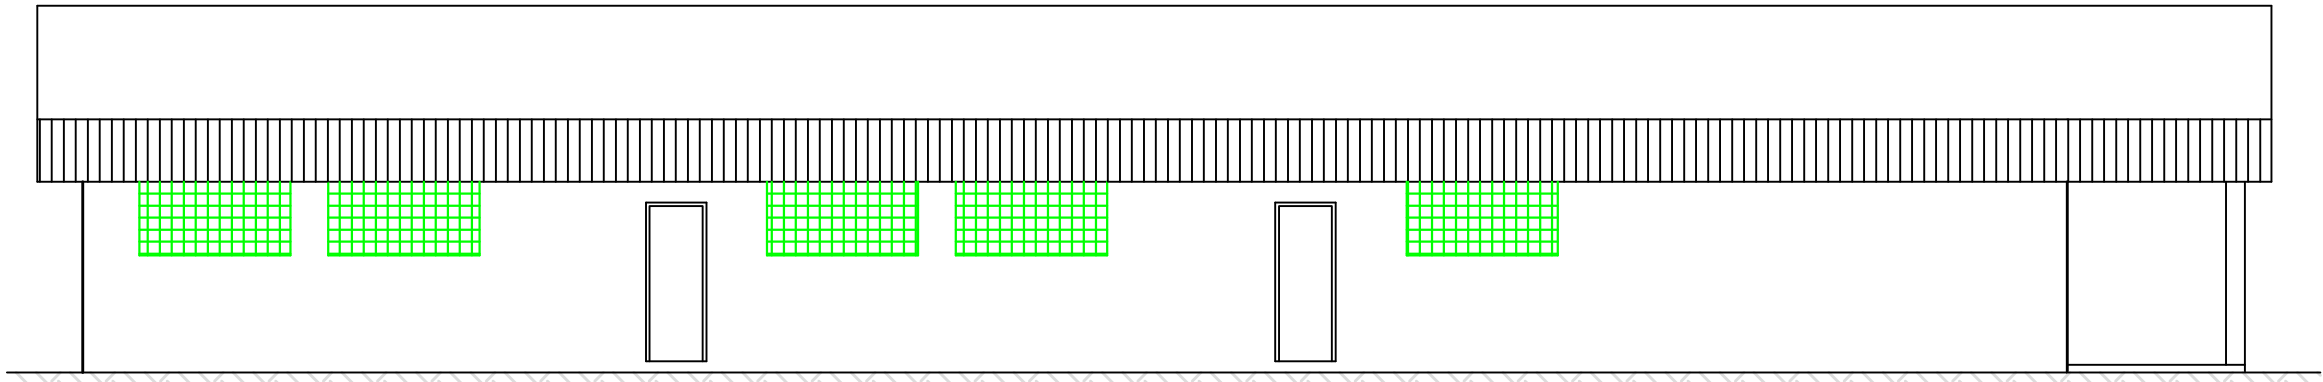

FACHADA PRINCIPAL
ESCALA 1:100

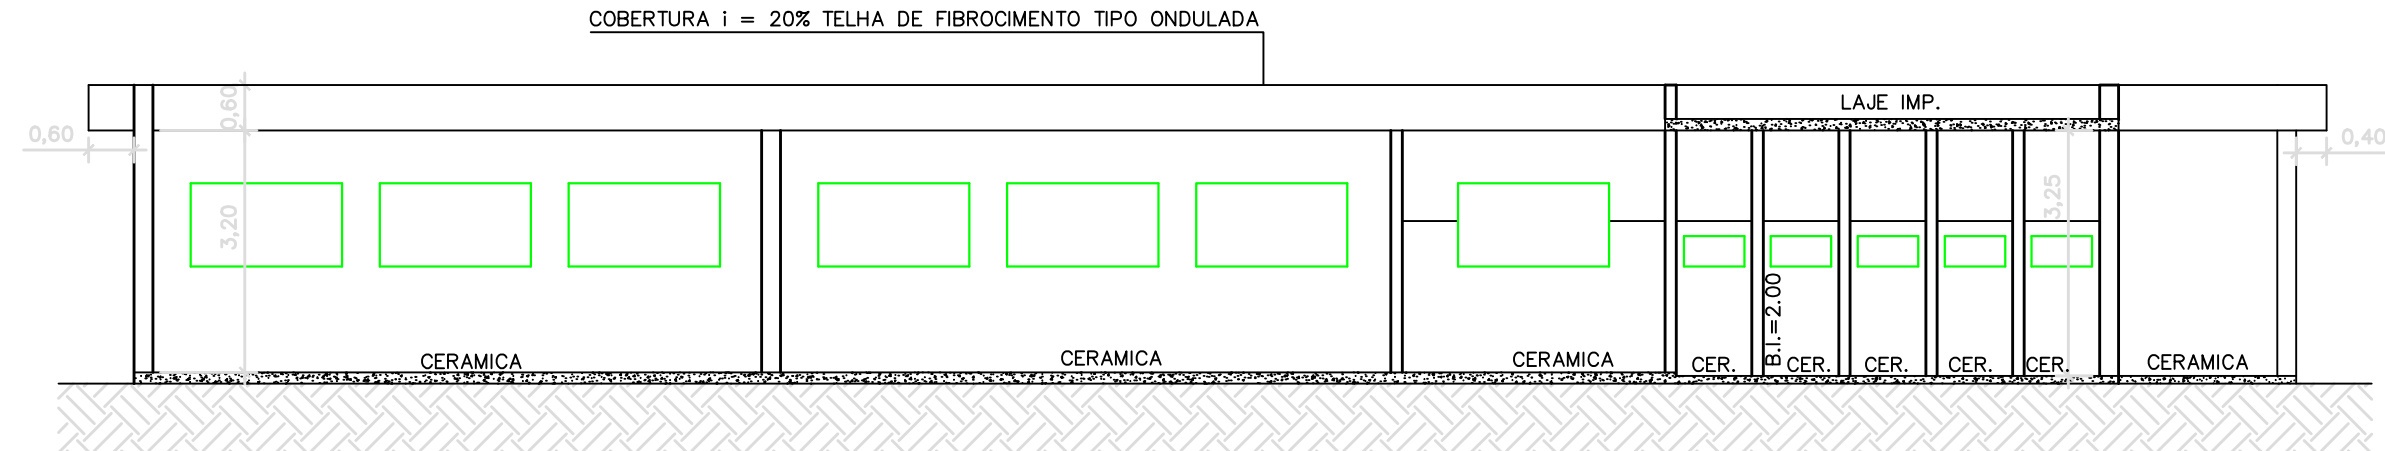

CORTE - AA
ESCALA 1:100

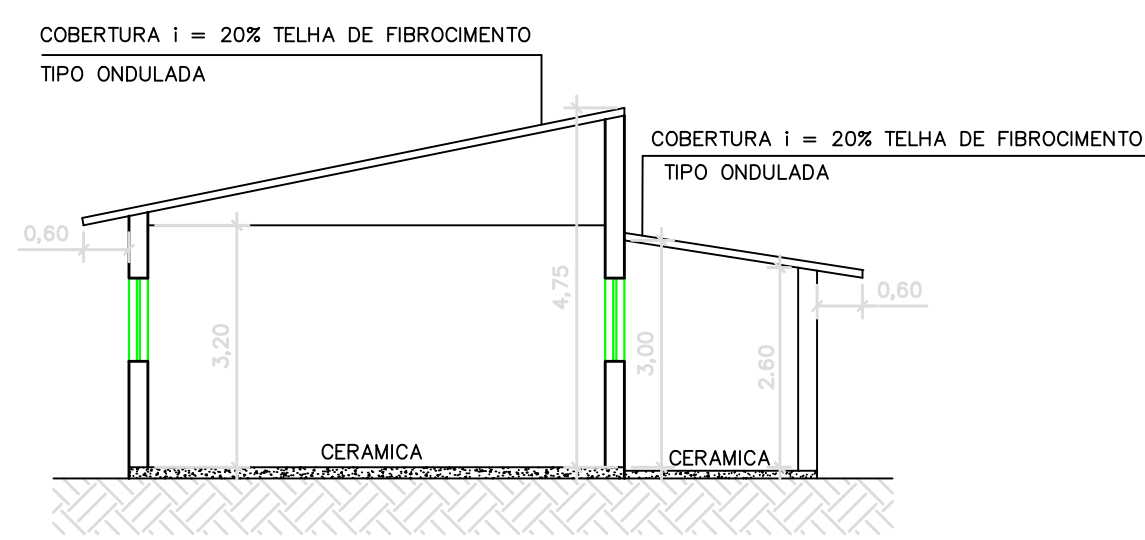

CORTE - BB
ESCALA 1:100




ARAÇARIQUAMA
cidade de oportunidades

SECRETARIA DE
**PLANEJAMENTO, DESENVOLVIMENTO
MEIO AMBIENTE E AGRICULTURA**

FOLHA:
UNICA
ESCALA:
1:100

OBRA: REFORMA - ESCOLA ANA MARIA DE BARROS
PROPRIETÁRIO: PREFEITURA DE ARAÇARIQUAMA
LOCAL: ESTRADA DO RIO ACIMA
BAIRRO: RIO ACIMA
MUNICÍPIO DE ARAÇARIQUAMA - SP

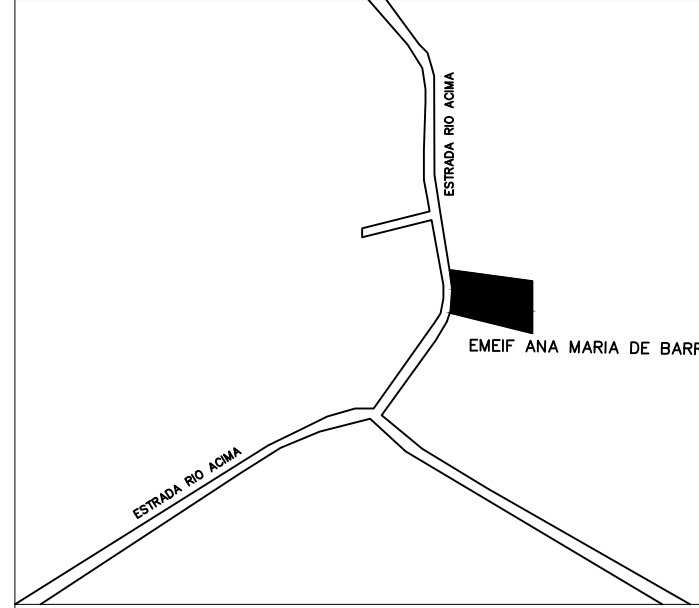

Gustavo Queiroz Leonardo
Engenheiro Civil
CREA: 5070742510
ART:

João Batista Damy Corrêa Junior
Secretário de Planejamento e Desenvolvimento

AREAS (m²)
CONSTRUÇÃO 357

Rodrigo de Andrade
Prefeito Municipal

OBSERVAÇÕES: