



Câmara Municipal de Riversul

FASE 01

AVISOS GERAIS

- CONFERIR TODAS AS MEDIDAS NO LOCAL
- CONFERIR MEDIDAS DE EQUIPAMENTOS
- É DE RESPONSABILIDADE DO FORNECEDOR E/OU PRESTADOR DE SERVIÇO, MEDIR E AJUSTAR O PROJETO CASO NECESSÁRIO
- TODAS AS ESPECIFICAÇÕES SÃO SUGESTIVAS, SENDO AS ALTERAÇÕES DE RESPONSABILIDADE DO CLIENTE
- PROJETO DE MARCENARIA SUGESTIVO, SEGUIR MODULAÇÕES, MEDIDAS E EXIGÊNCIAS TÉCNICAS DO FORNECEDOR CONTRATADO.
 - VERIFICAR FUNCIONAMENTO DE TODOS OS PONTOS ELÉTRICOS E HIDRAULICOS.

SUMÁRIO

1.	IMAGENS	1
2.	FACHADA	14
3.	PLANTA BAIXA	21
4.	DEMOLIR/CONSTRUIR	22
5.	TABELA ESQUADRIAS	23
6.	ELÉTRICA	27
7.	LUMINOTÉCNICA	28
8.	FORRO	30
9.	REVESTIMENTOS	31
10.	MARMORARIA	36
11.	GUARDA-CORPO RECEPÇÃO	39
12.	COBERTURA	41



FACHADA



FACHADA

1 IMAGENS



RECEPÇÃO

1 IMAGENS



RECEPÇÃO

1 IMAGENS



RECEPÇÃO



RECEPÇÃO PROCURADORIA



RECEPÇÃO PROCURADORIA



SALA PROCURADORIA



SALA PROCURADORIA

1 IMAGENS



SALA PROCURADORIA

1 IMAGENS



HALL BWC

1 IMAGENS



HALL BWC

1 IMAGENS




BWC FEM/MASC/DEFICIENTE

2 FACHADA



2 FACHADA

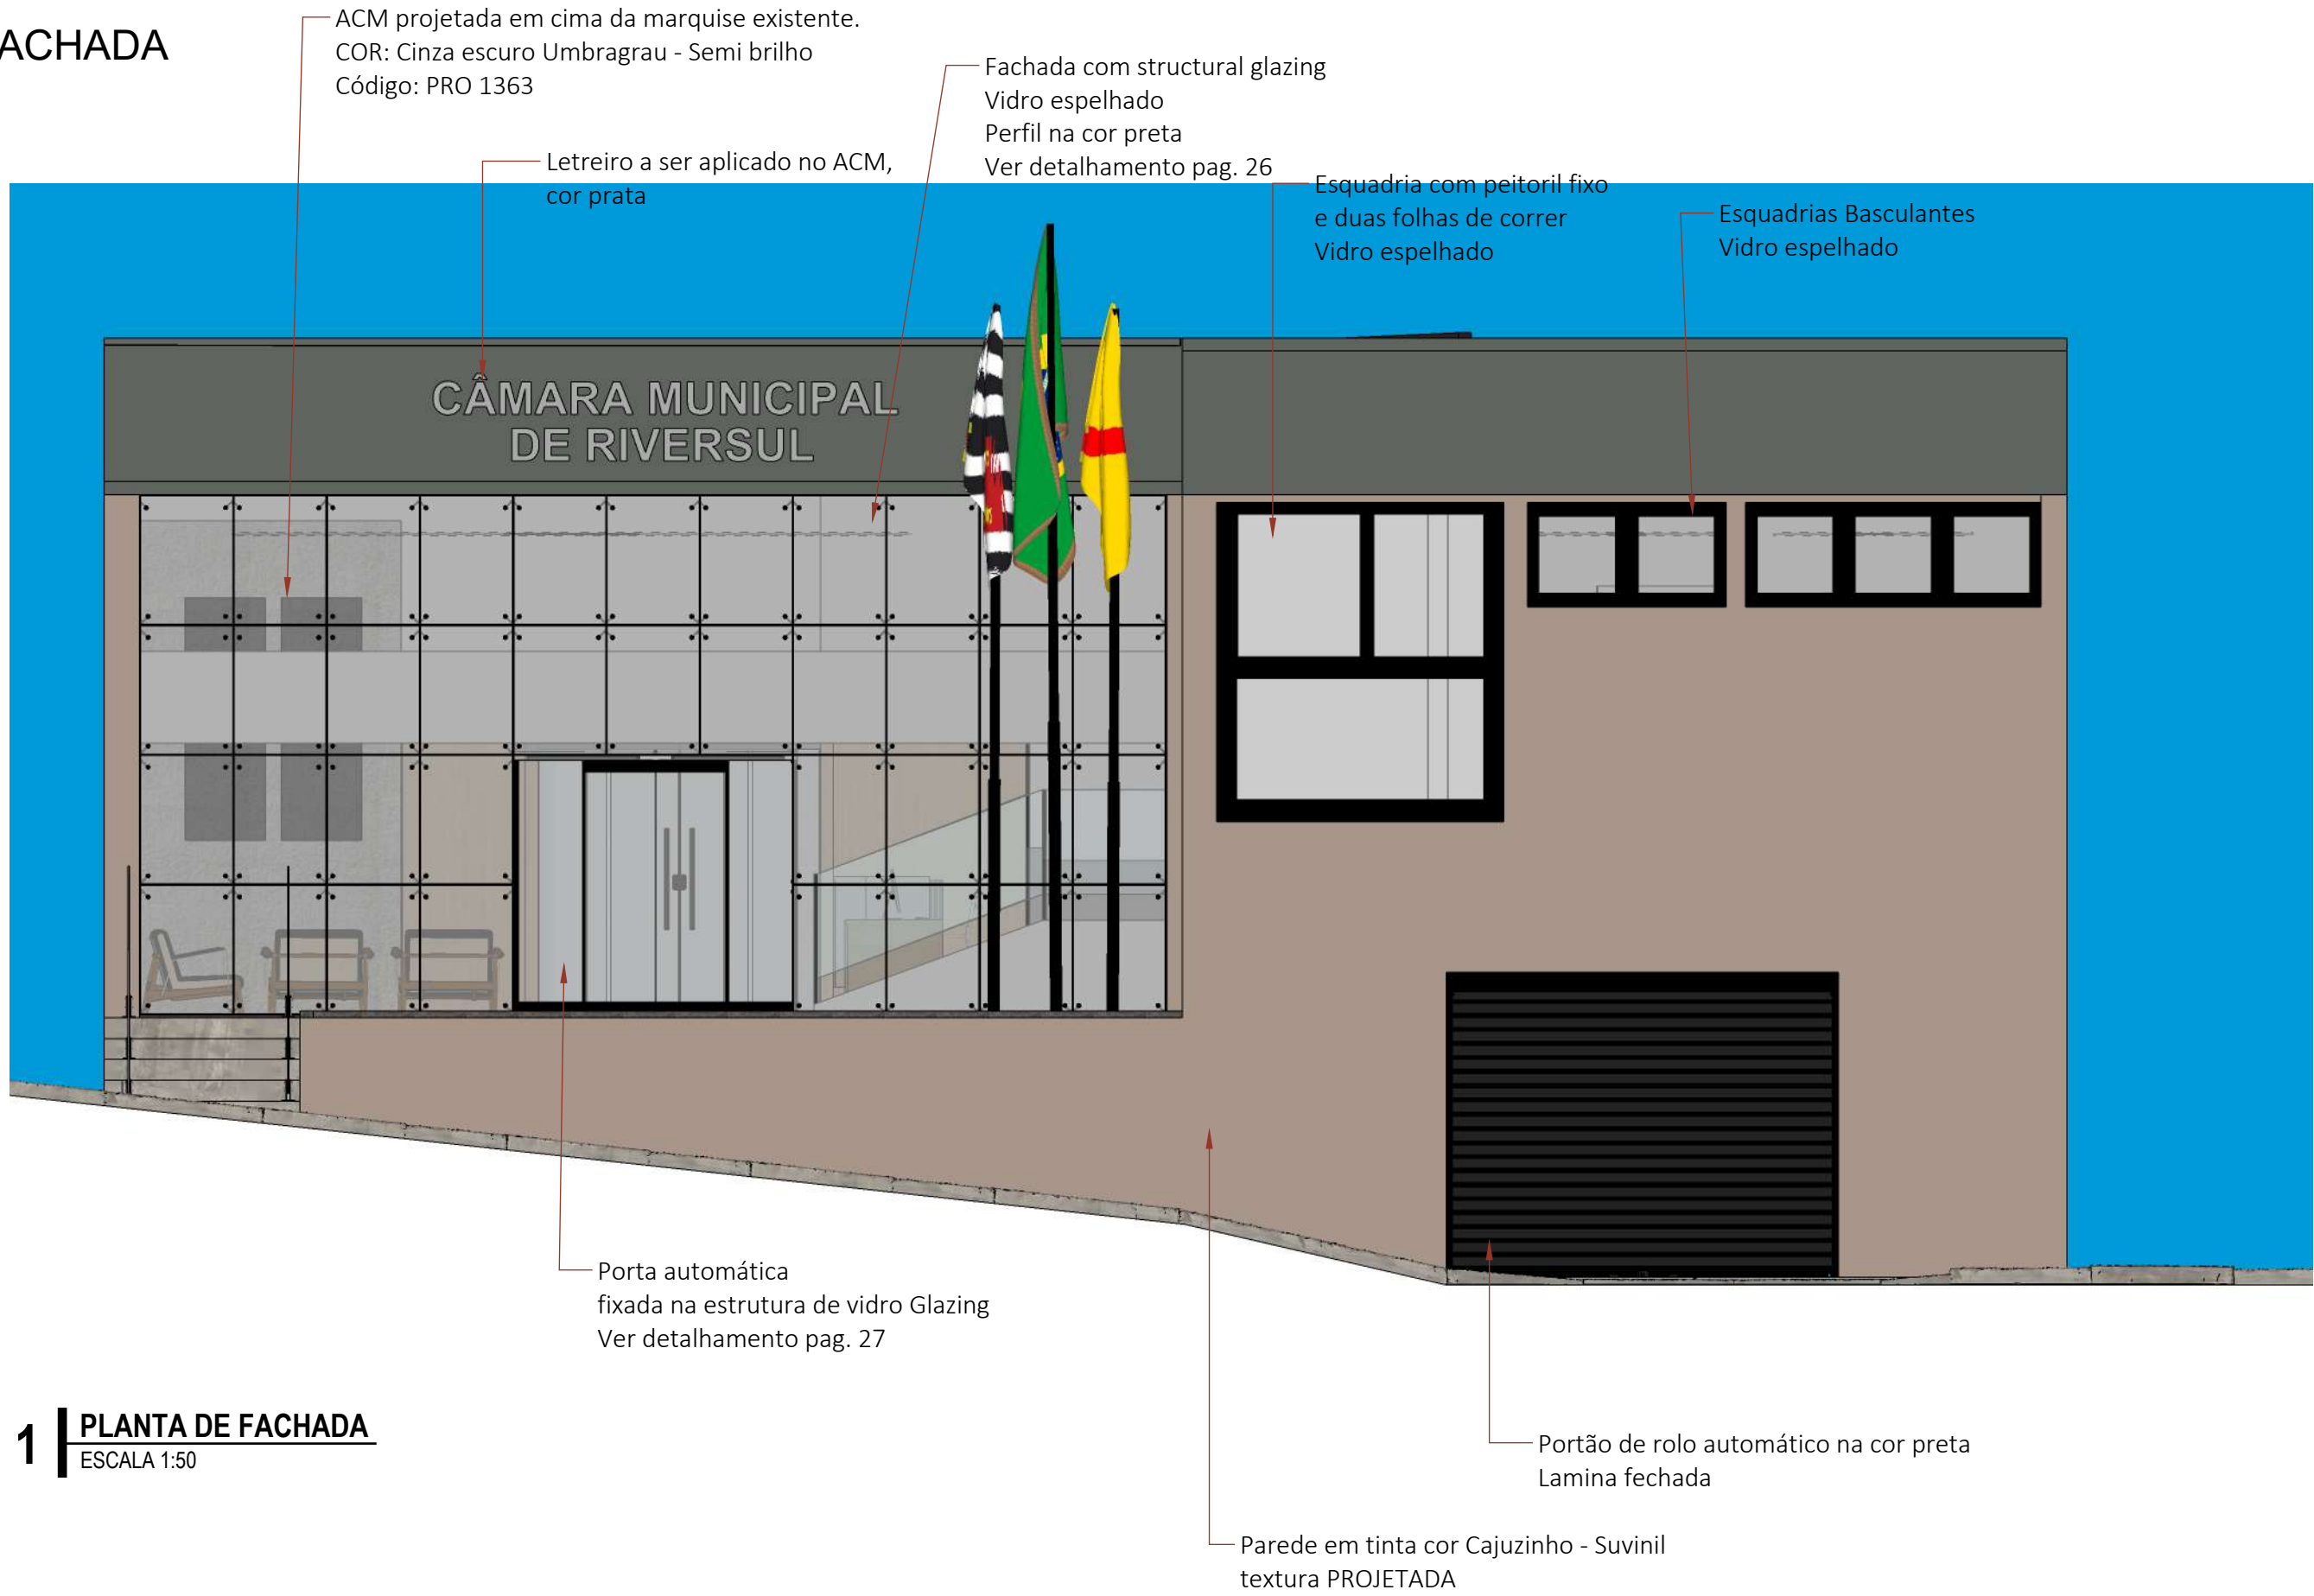

1 PLANTA DE FACHADA
ESCALA 1:50

2 FACHADA



Espaço para vegetação
Planta Alpinia Purpurata.

3 Mastros com as bandeiras:
Brasil
Estado de SP
Riversul

1 PLANTA DE FACHADA
ESCALA 1:50



Calçada em Paver drenante
Palazzo 40x40 grafite

Manter estrutura de concreto na escada
revestida com piso fulget resinado
cor grafite.


Plantio de 8 mudas de Filodendro Xanadru

Guarda corpo em vidro
ver detalhe


2 FACHADA

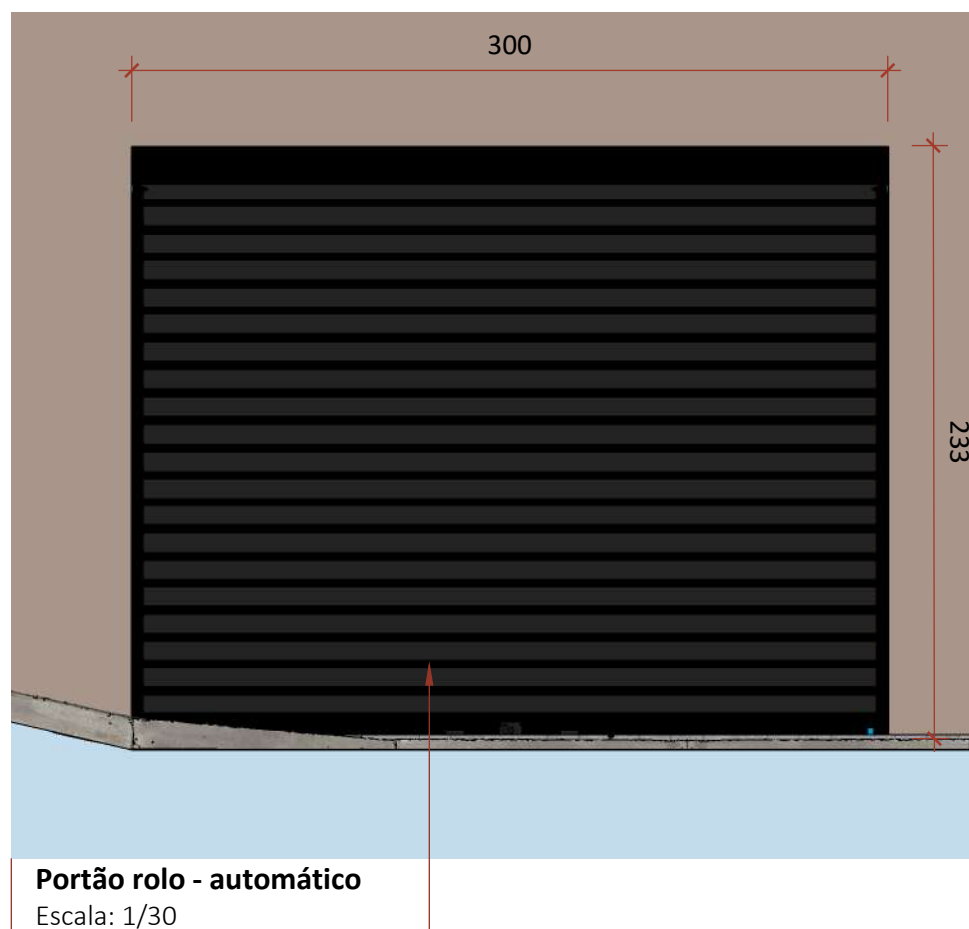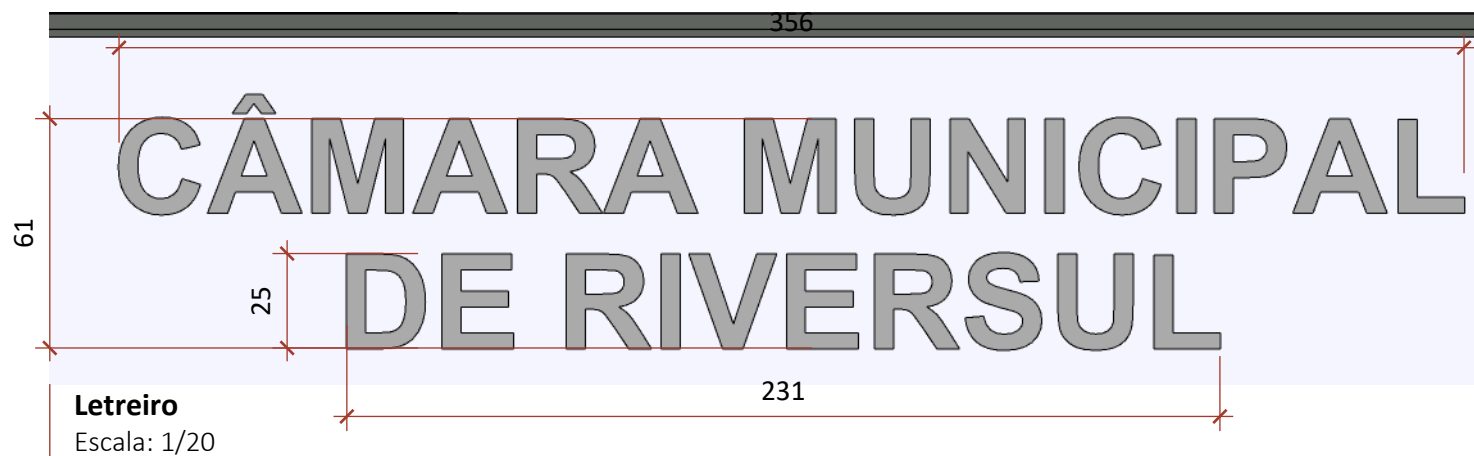


Portão na cor preto
com lâmina fechada

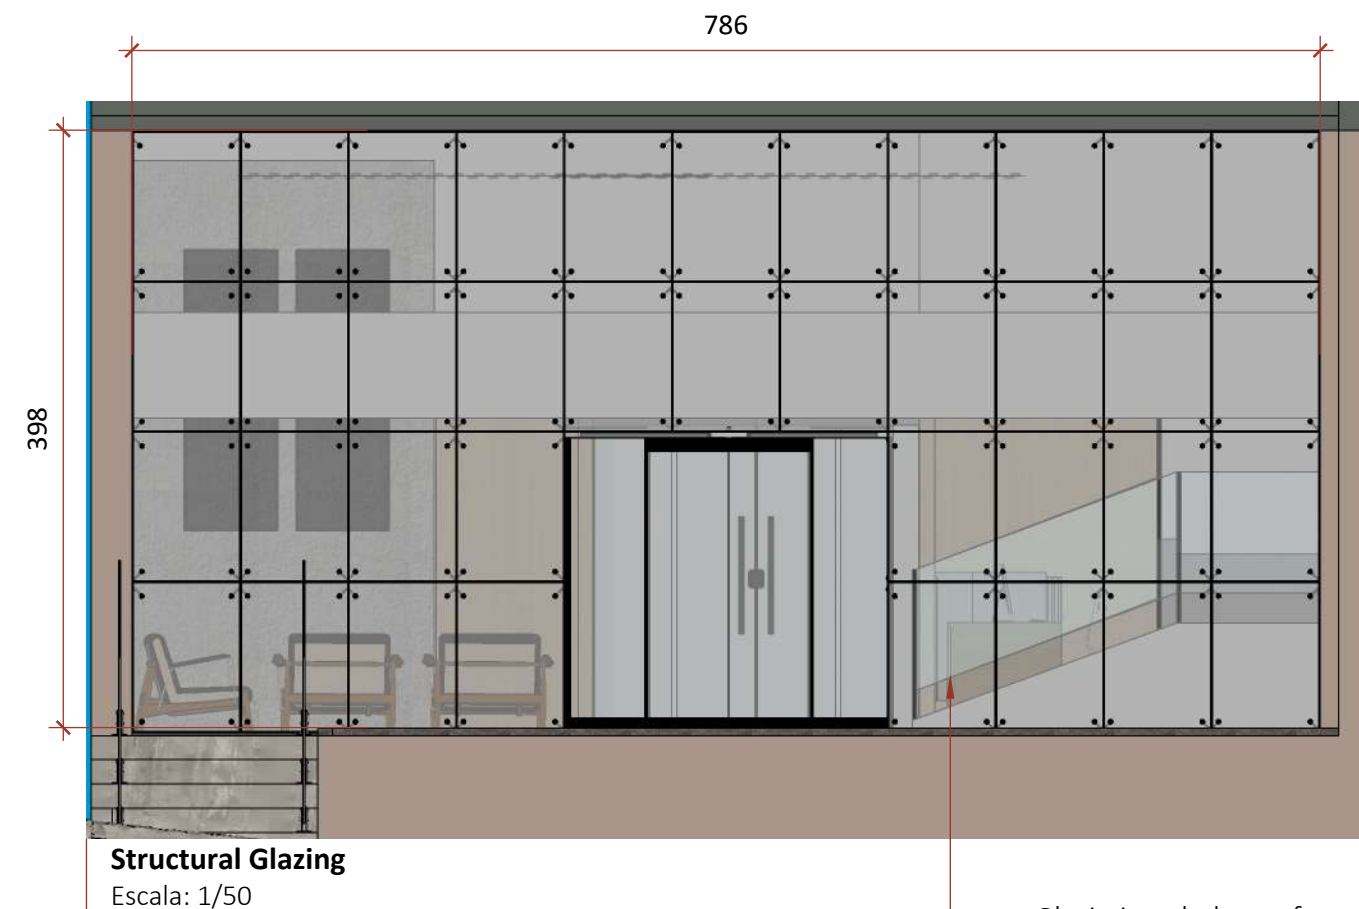

Glazin instalado em frente
à viga existente.
Vidro laminado espelhado

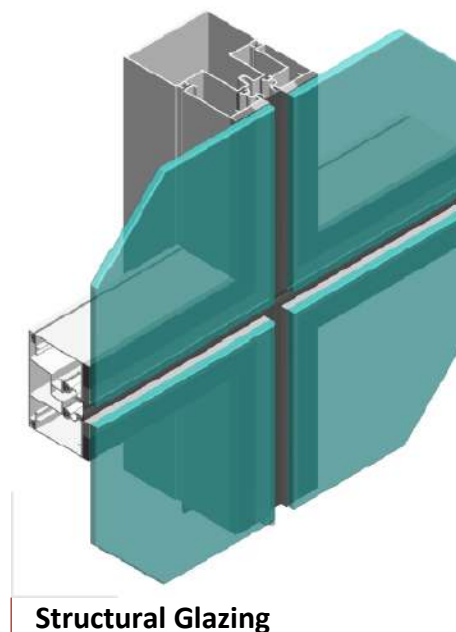


2 FACHADA

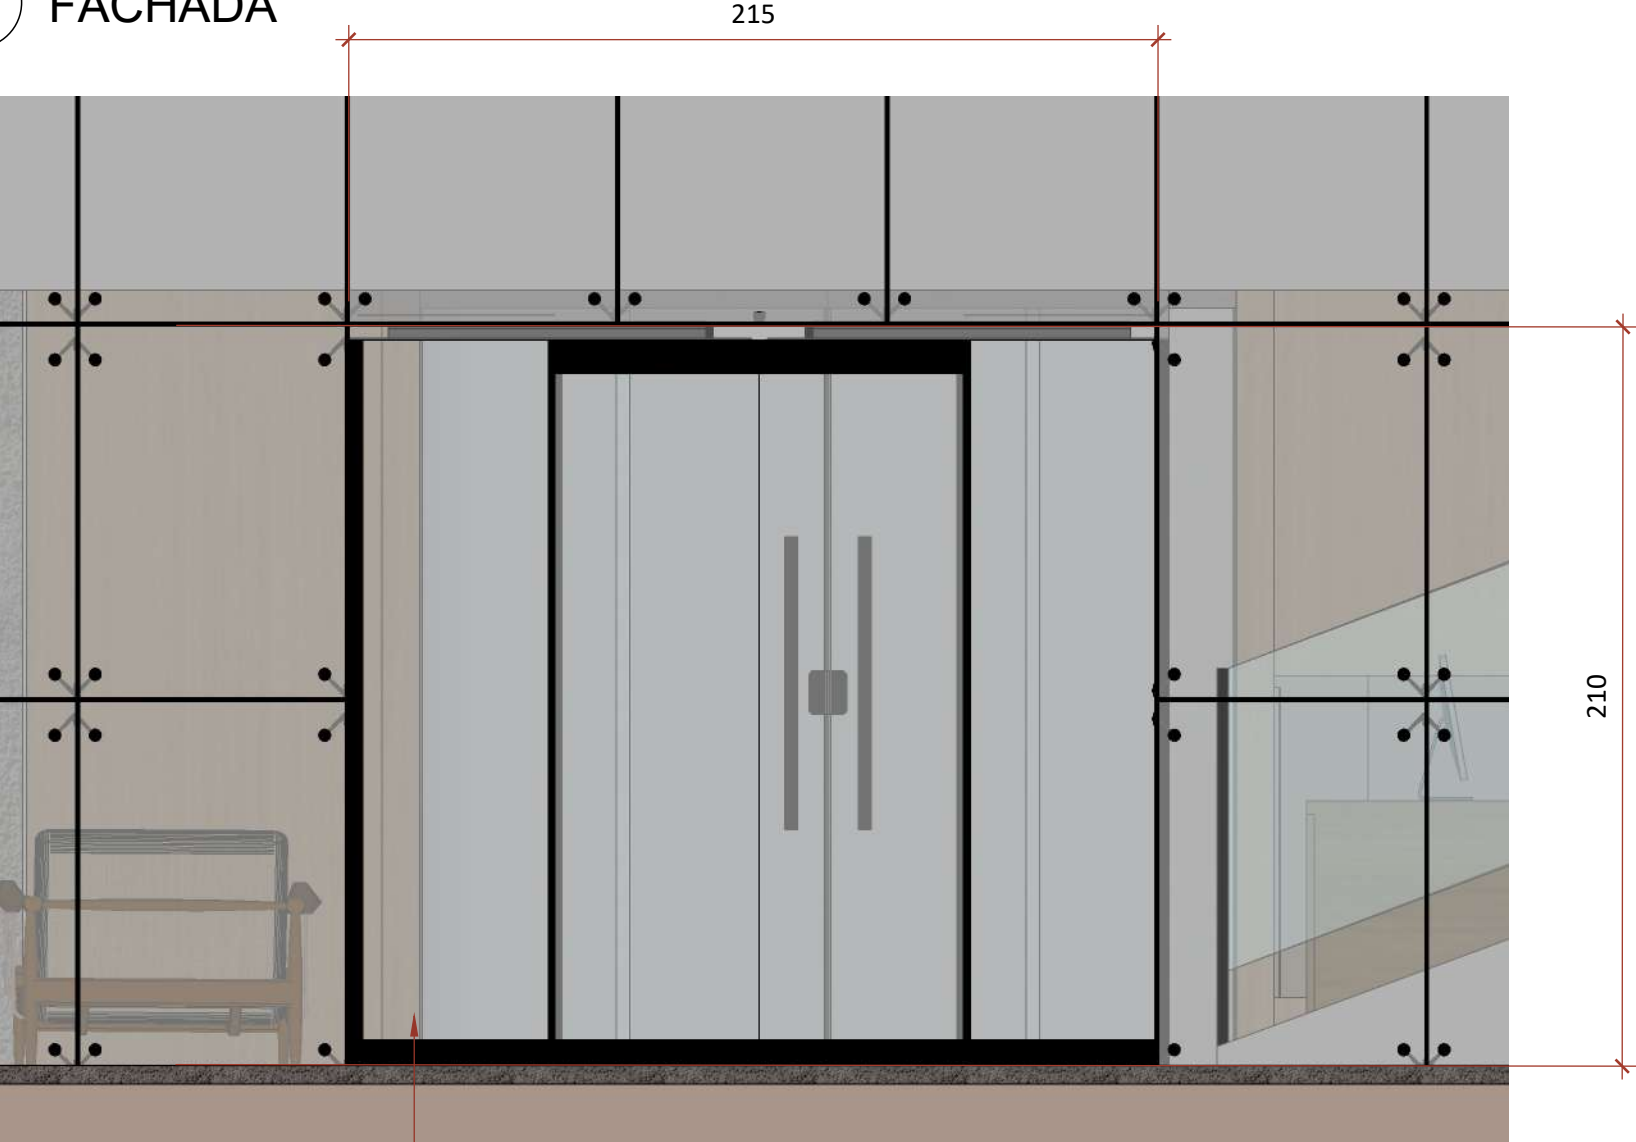

Porta automática
Escala: 1/20

- Porta automática com vidros espelhados 10mm vidro colado nos perfis dos quadros de alumínio que somente são visíveis na face interna.
- 4 folhas, sendo 2 folhas laterais fixas e duas centrais de abrir.
- caixilho próprio com estanqueidade
- Vidro Laminado

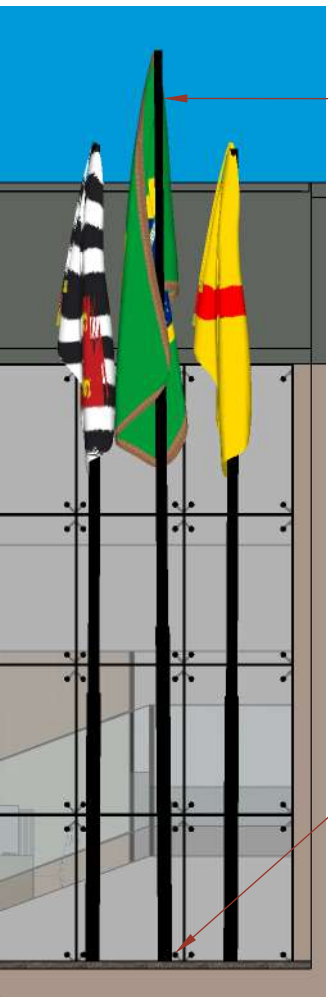


Mastro
Escala: 1/50

Bandeiras dos Estados Brasileiros oficiais estampadas em tecido 100% poliéster, conforme Normas ABNT NBR nº 16286/2014 e ABNT NBR nº 16287/2014

Bandeira do Brasil, do Estado e bandeira da cidade de Riversul:
Mastro: 4 metros
Bandeira: 0,70m x 1,00m


Fixação engastada no concreto

2 FACHADA

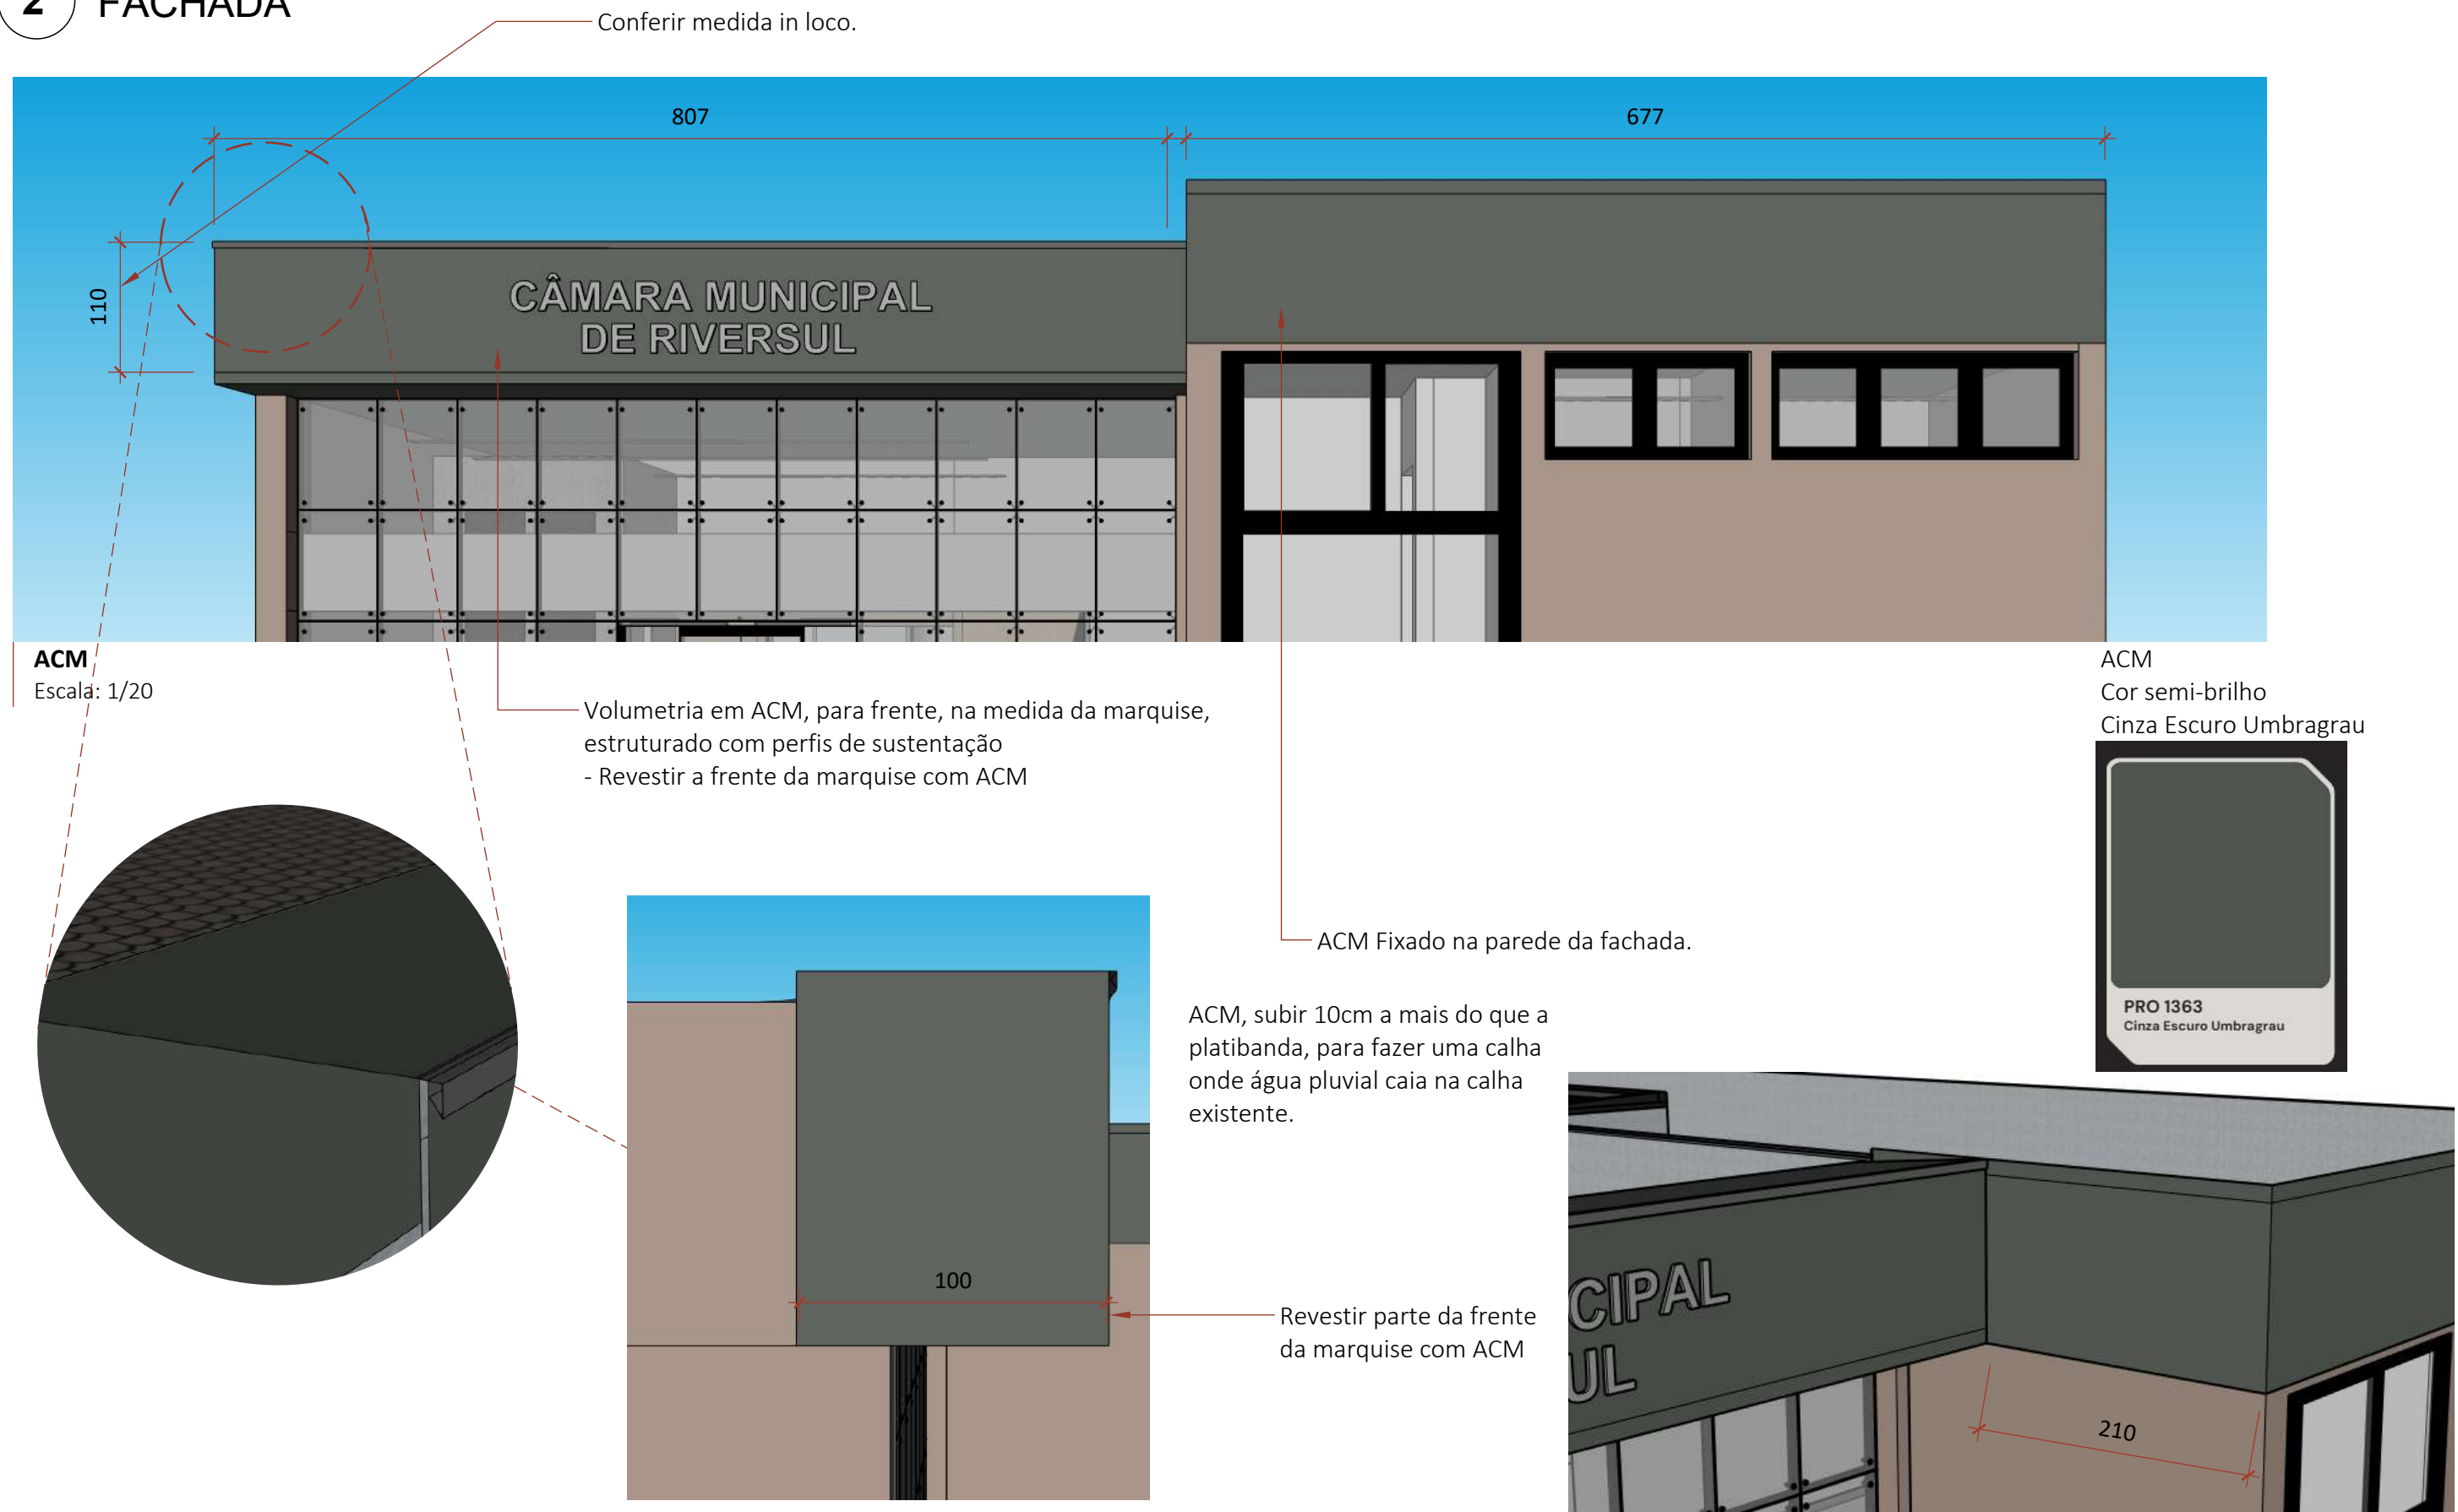

2

FACHADA

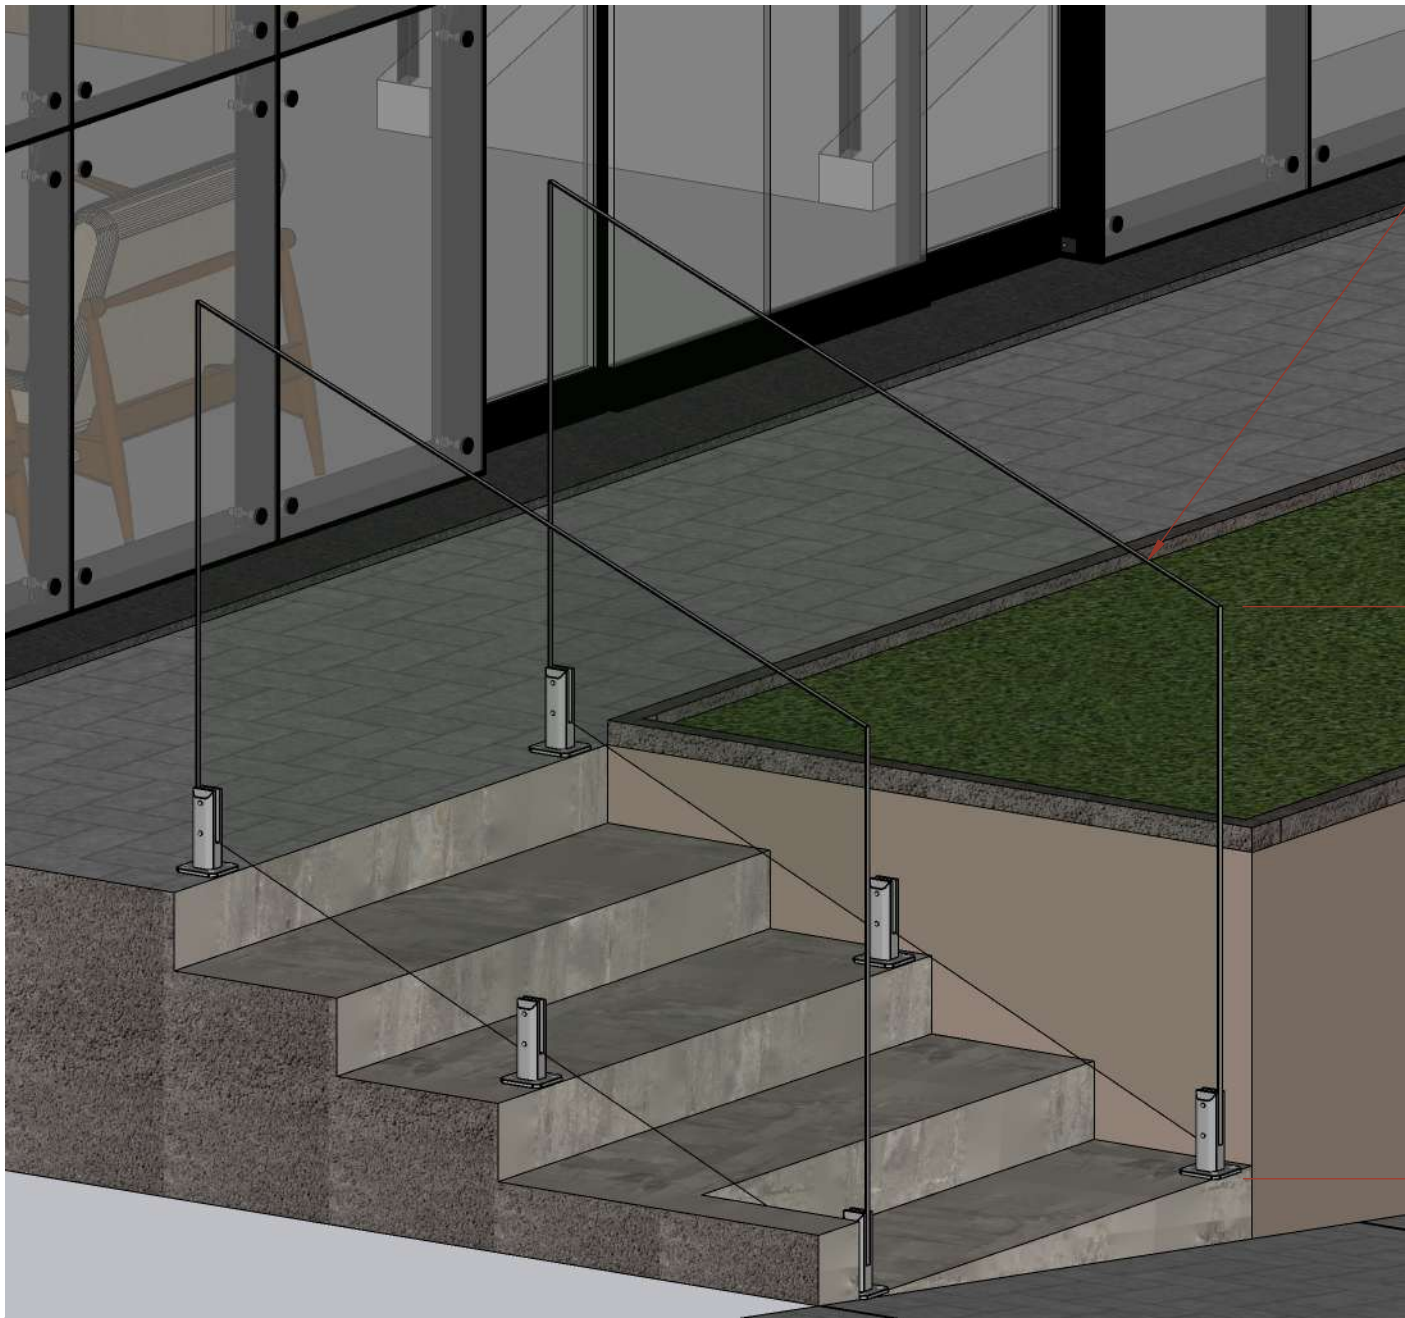

ESCADA
Escala: 1/15

Guarda corpo de vidro seguindo duas normas da ABNT:
NBR 14718 e NBR 7199

1,10 DE ALTURA
Vidro laminado transparente (deve atender à classe de segurança 1 (NBR 14697)
Fixação através de torres pinça na cor preta, com perfil U de acabamento.
Corrimão e bordas em perfil metálico exatamente como à imagem ilustrativa a seguir:



OBS. Ver Guarda corpo Pag 90.
Guarda corpo.


Notas

- Conferir medidas no local antes da fabricação.
- Guarda-corpo em vidro laminado de segurança, atendendo aos requisitos da ABNT NBR 7199 e ABNT 14718
- espessura do vidro em 8mm
- fixação através de torres tipo pinça em aço inox, compatíveis com a espessura do vidro.
- Ferragens em aço inox AISI 316
- todas as pinças deverão possuir calço de EPDM ou Neoprene, impedindo contato direto entre vidro e metal.
- Perfil metálico contínuo instalado sobre a borda superior do vidro, em alumínio ou aço inox.
- Bordas aparentes do vidro deverão receber acabamento lapidado e polido.
- Todos os furos e recortes deverão ser executados exclusivamente em fábrica, sendo proibida qualquer usinagem em obra.
- A montagem deverá garantir perfeito alinhamento, prumo e nivelamento do conjunto.
- As ancoragens deverão ser executadas conforme recomendações do fabricante das ferragens, respeitando os esforços previstos.
- Não serão aceitos vidros com trincas, lascas, delaminações, riscos ou quaisquer defeitos aparentes.
- Após a instalação, remover todas as películas protetoras e realizar limpeza utilizando produto apropriado para vidro.
- Todas as ferragens deverão possuir acabamentos escovado.


Especificações

- VIDRO: Laminado de segurança 10mm
- FIXAÇÃO: Torre tipo pinça
- PERFIL SUPERIOR: Perfil contínuo em alumínio ou aço inox.
- ACABAMENTO: Inox escovado.

3 PLANTA BAIXA - FASE 01

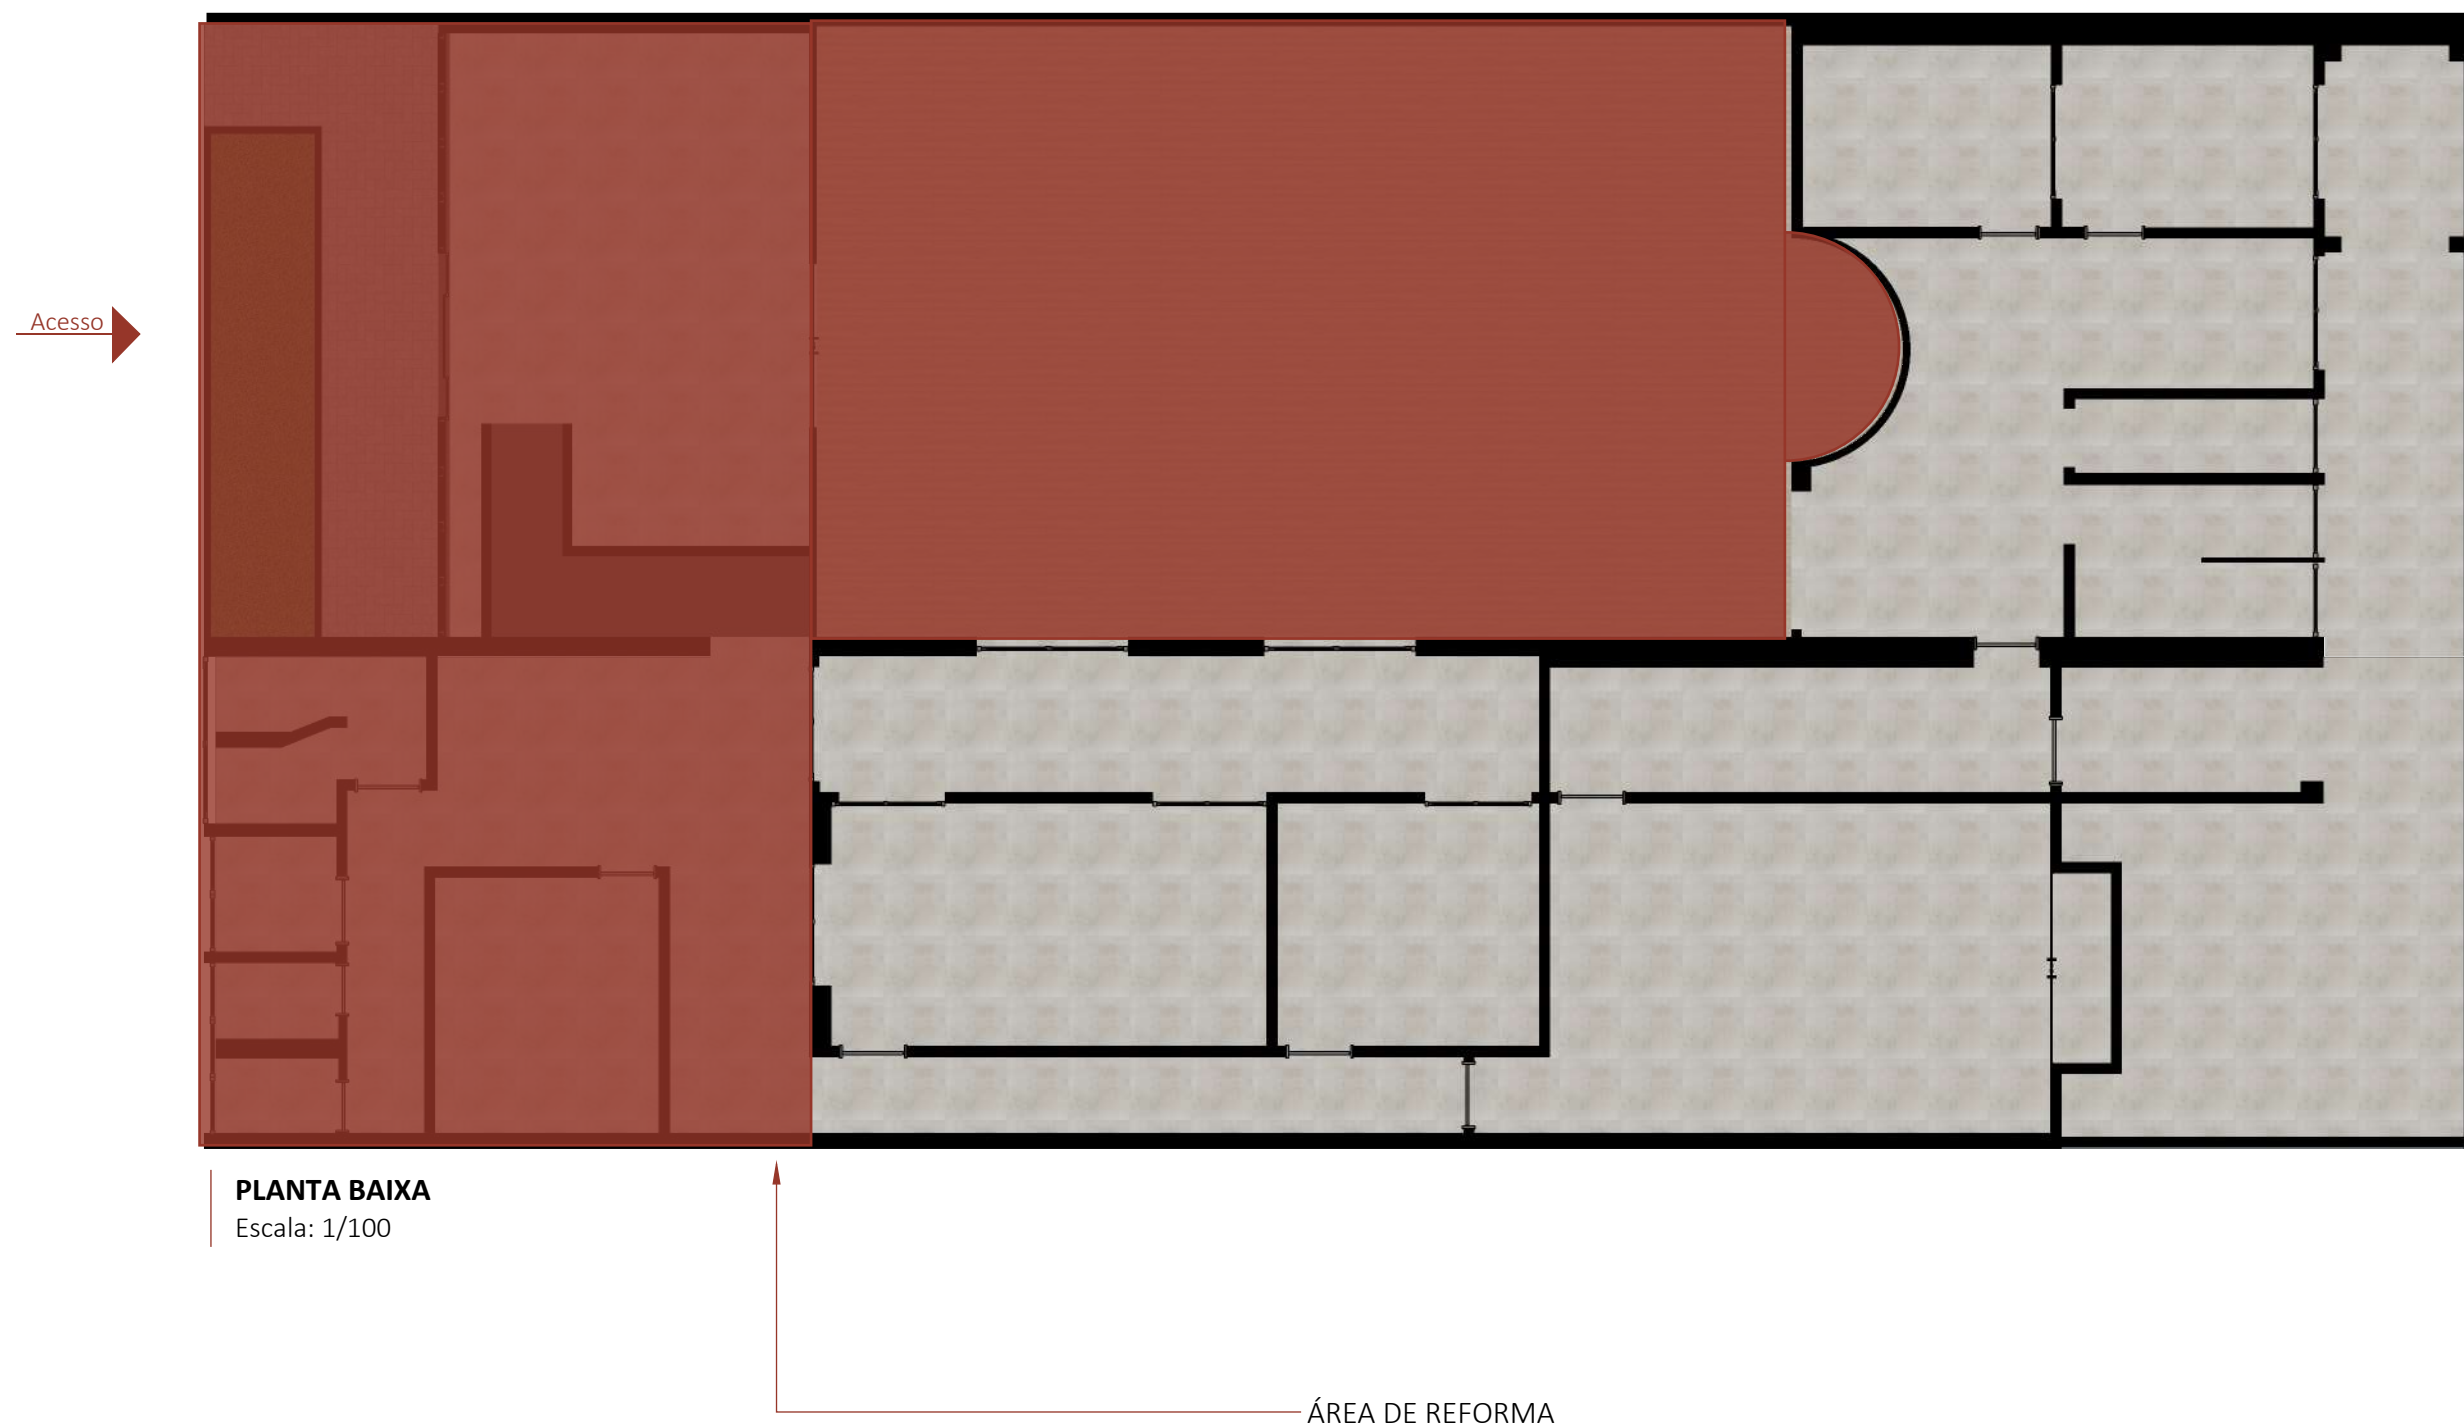

4 PLANTA BAIXA - DEMOLIR/CONSTRUIR - FASE 01

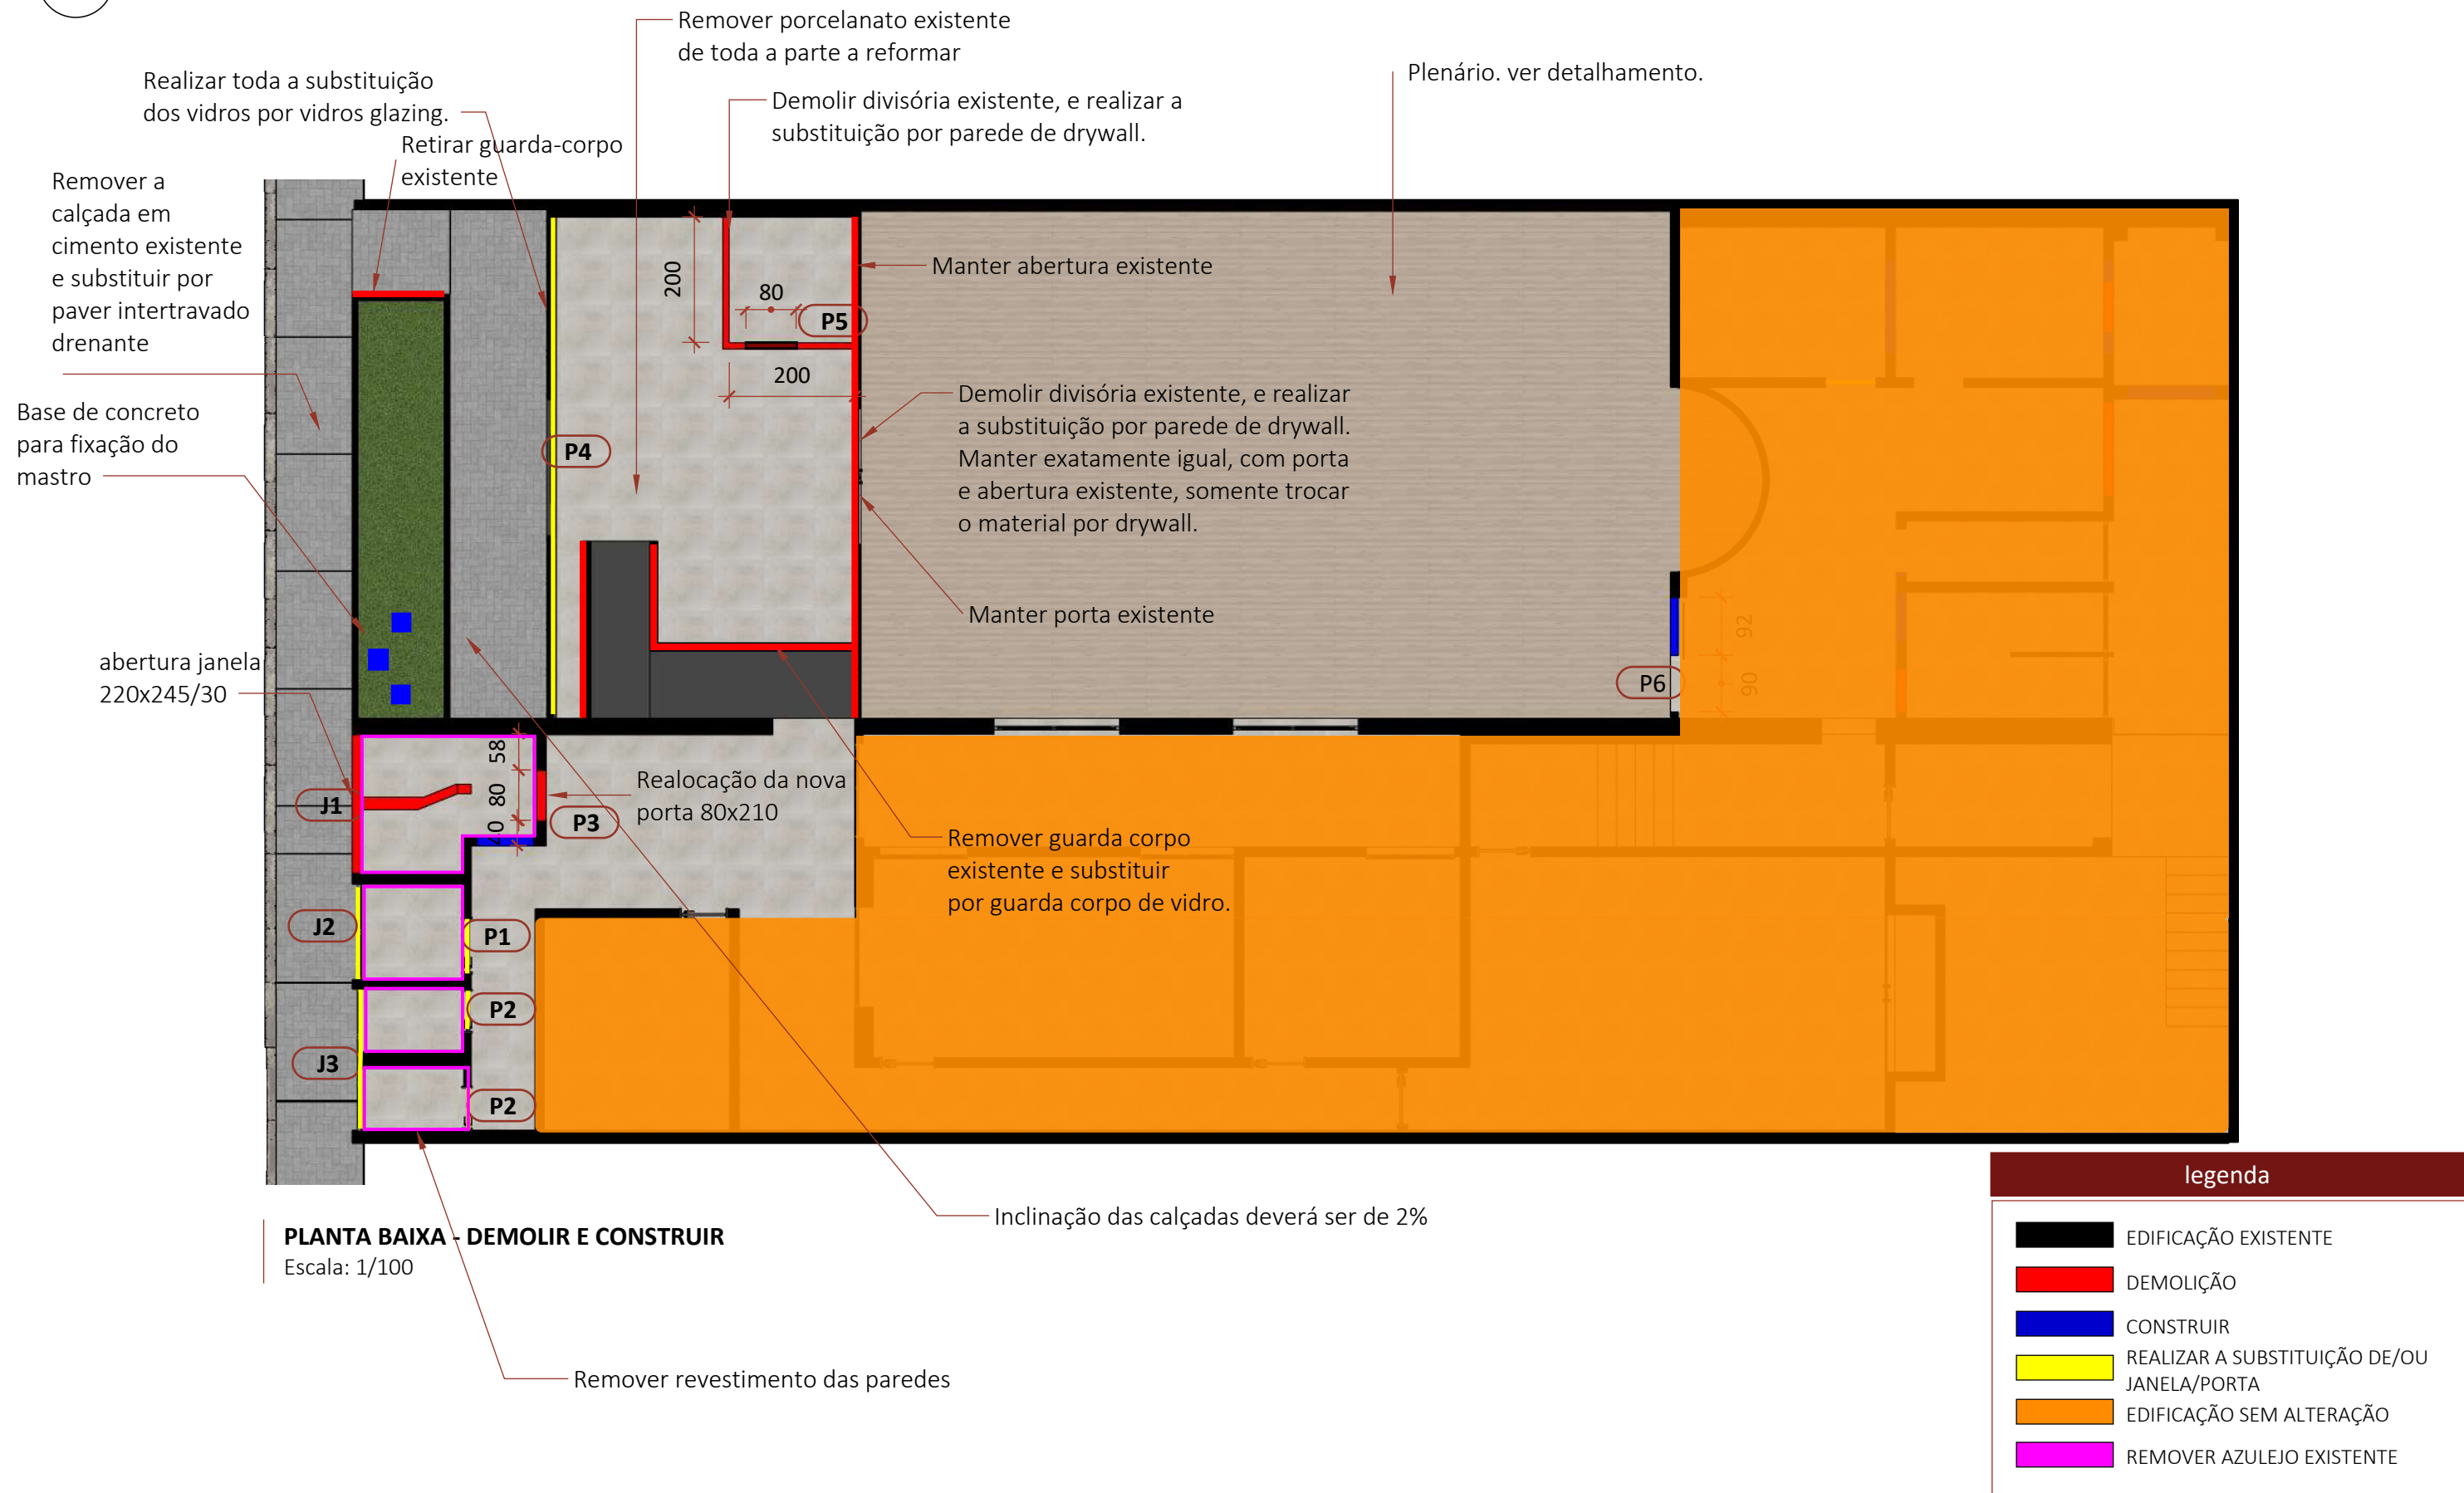


5


TABELA DE ESQUADRIAS

Legenda esquadrias						Legenda Portas					
CÓD.	TIPO	L	A	PEITORIL	QTDE	CÓD.	TIPO	L	A	PEITORIL	QTDE
J1	Janela de correr com fixo inferior cor preta - vidro espelhado	220	245	30	1	P1	Porta em alumínio BWC def., giro para fora com 20cm espaço do piso. - Lambril liso branco	90	190	20	1
J2	Substituição por Janela basculante cor preta - vidro espelhado	152	80	Existente	1	P2	Porta em alumínio BWC F/M, giro para dentro c/ 20cm espaço do piso. - Lambril liso branco	80	190	20	2
J3	Substituição por Janela basculante cor preta - vidro espelhado	226	80	Existente	1	P3	Porta em vidro jateado com giro para dentro.	80	210		1
						P4	Porta automática 4 folhas, com altura até a viga existente. vidro espelhado.	215	210		1
						P5	Kit porta de abrir em MDF branco.	80	210		1
						P6	Porta de correr pelo lado da cozinha - vidro jateado	90	210		1

5 TABELA DE ESQUADRIAS

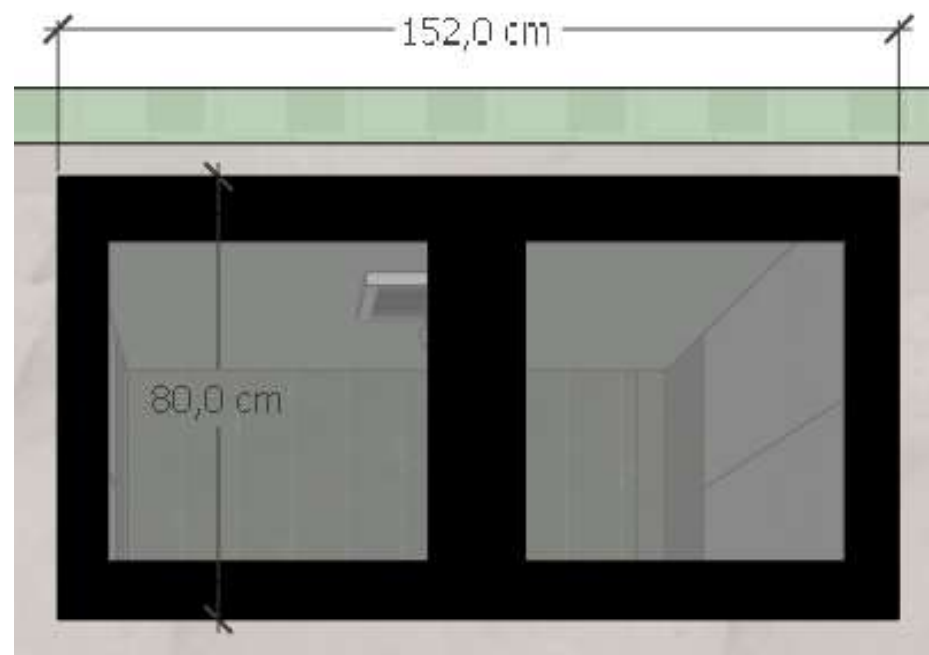

Janela J2 - BWC deficiente
Sem escala

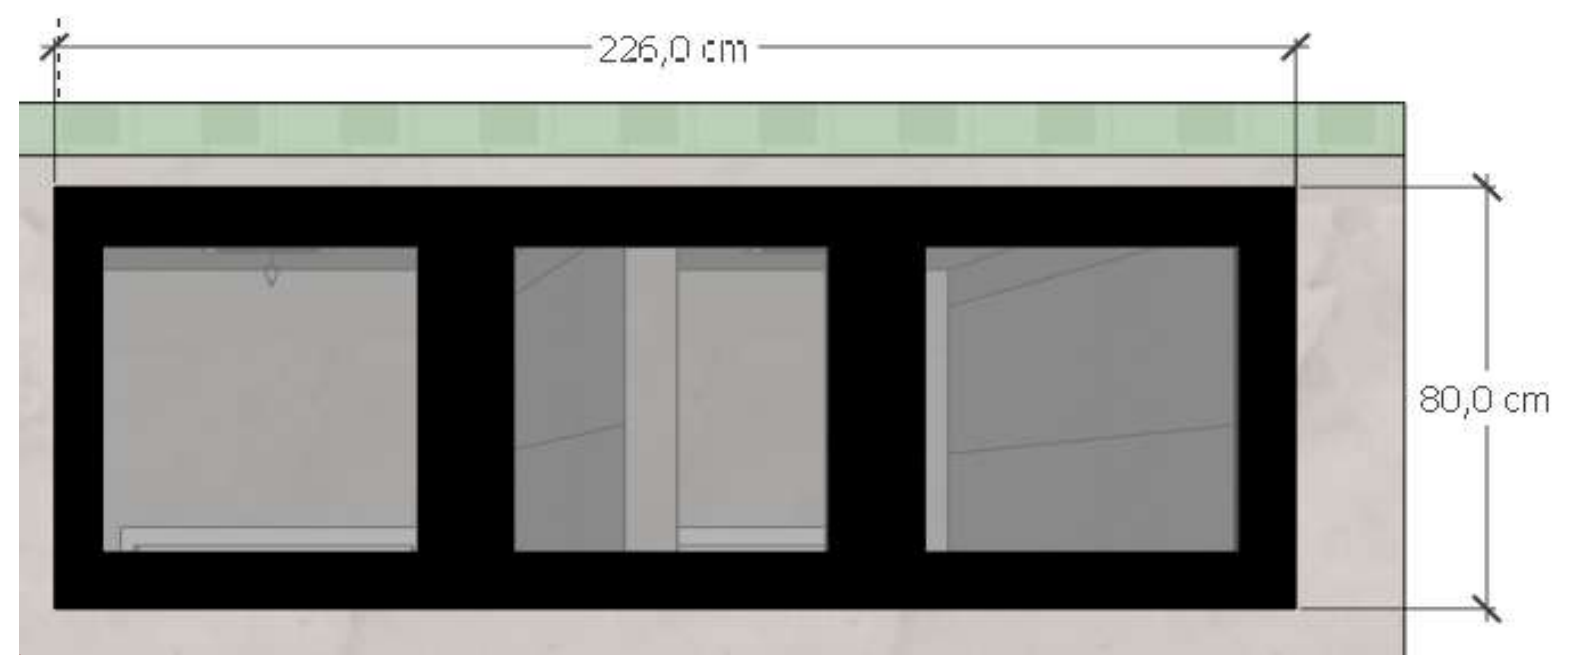

Janela J3 - BWC F. e M.
Sem escala



Janela J1 - Procuradoria da mulher
Sem escala

5 TABELA DE ESQUADRIAS

Portas em Lambril LISO
Cor branca
todas as portas dos banheiros
serão em alumínio com vão livre
de 20cm



Portas P1 e P2 - BWC's
Sem escala




Adesivo
"procuradoria da mulher"

Portas P3 - Procuradoria da mulher
Sem escala



Portas P4 - entrada
Sem escala

5 TABELA DE ESQUADRIAS

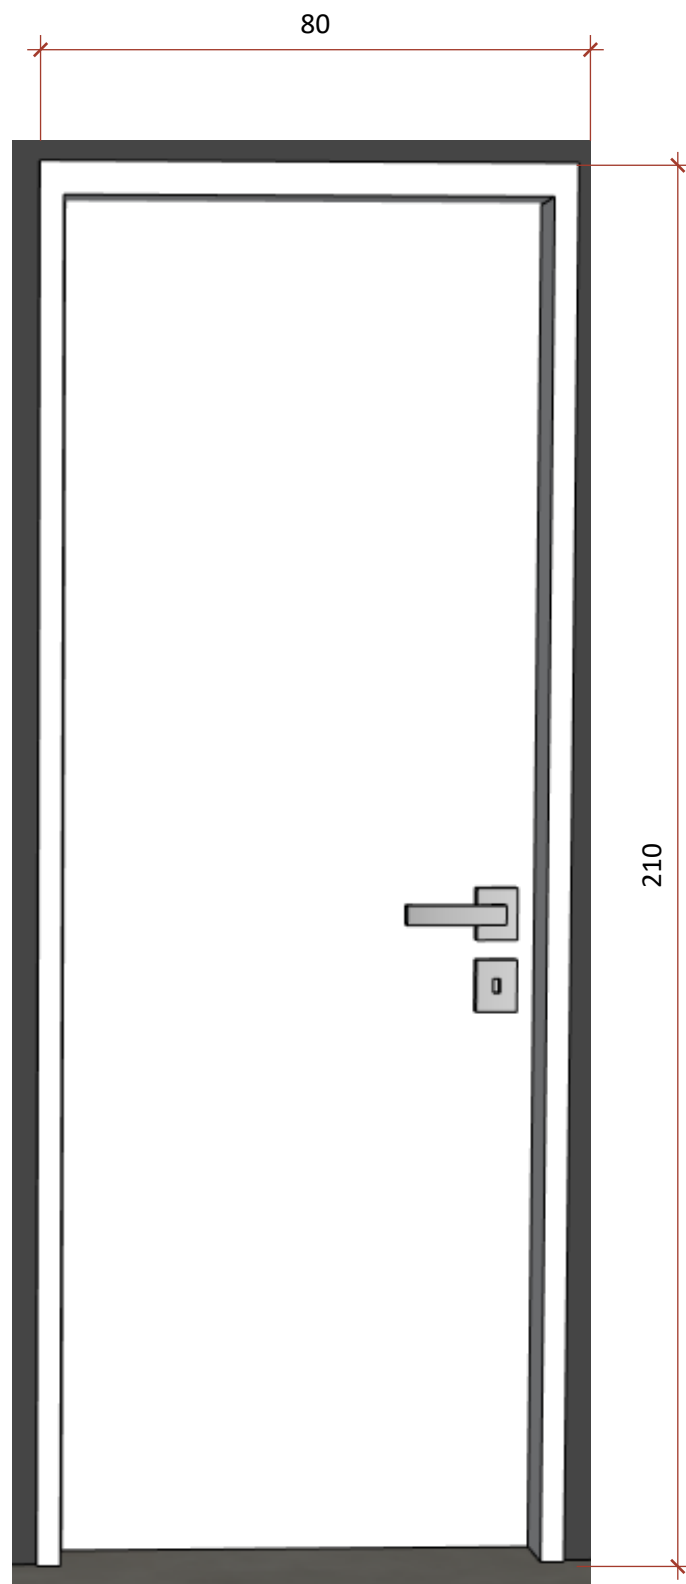

Portas P5 - acesso sala de som
Sem escala




Portas P6 - acesso plenário -> copa
Sem escala

6

PLANTA ELÉTRICA



7 PLANTA LUMINOTÉCNICA

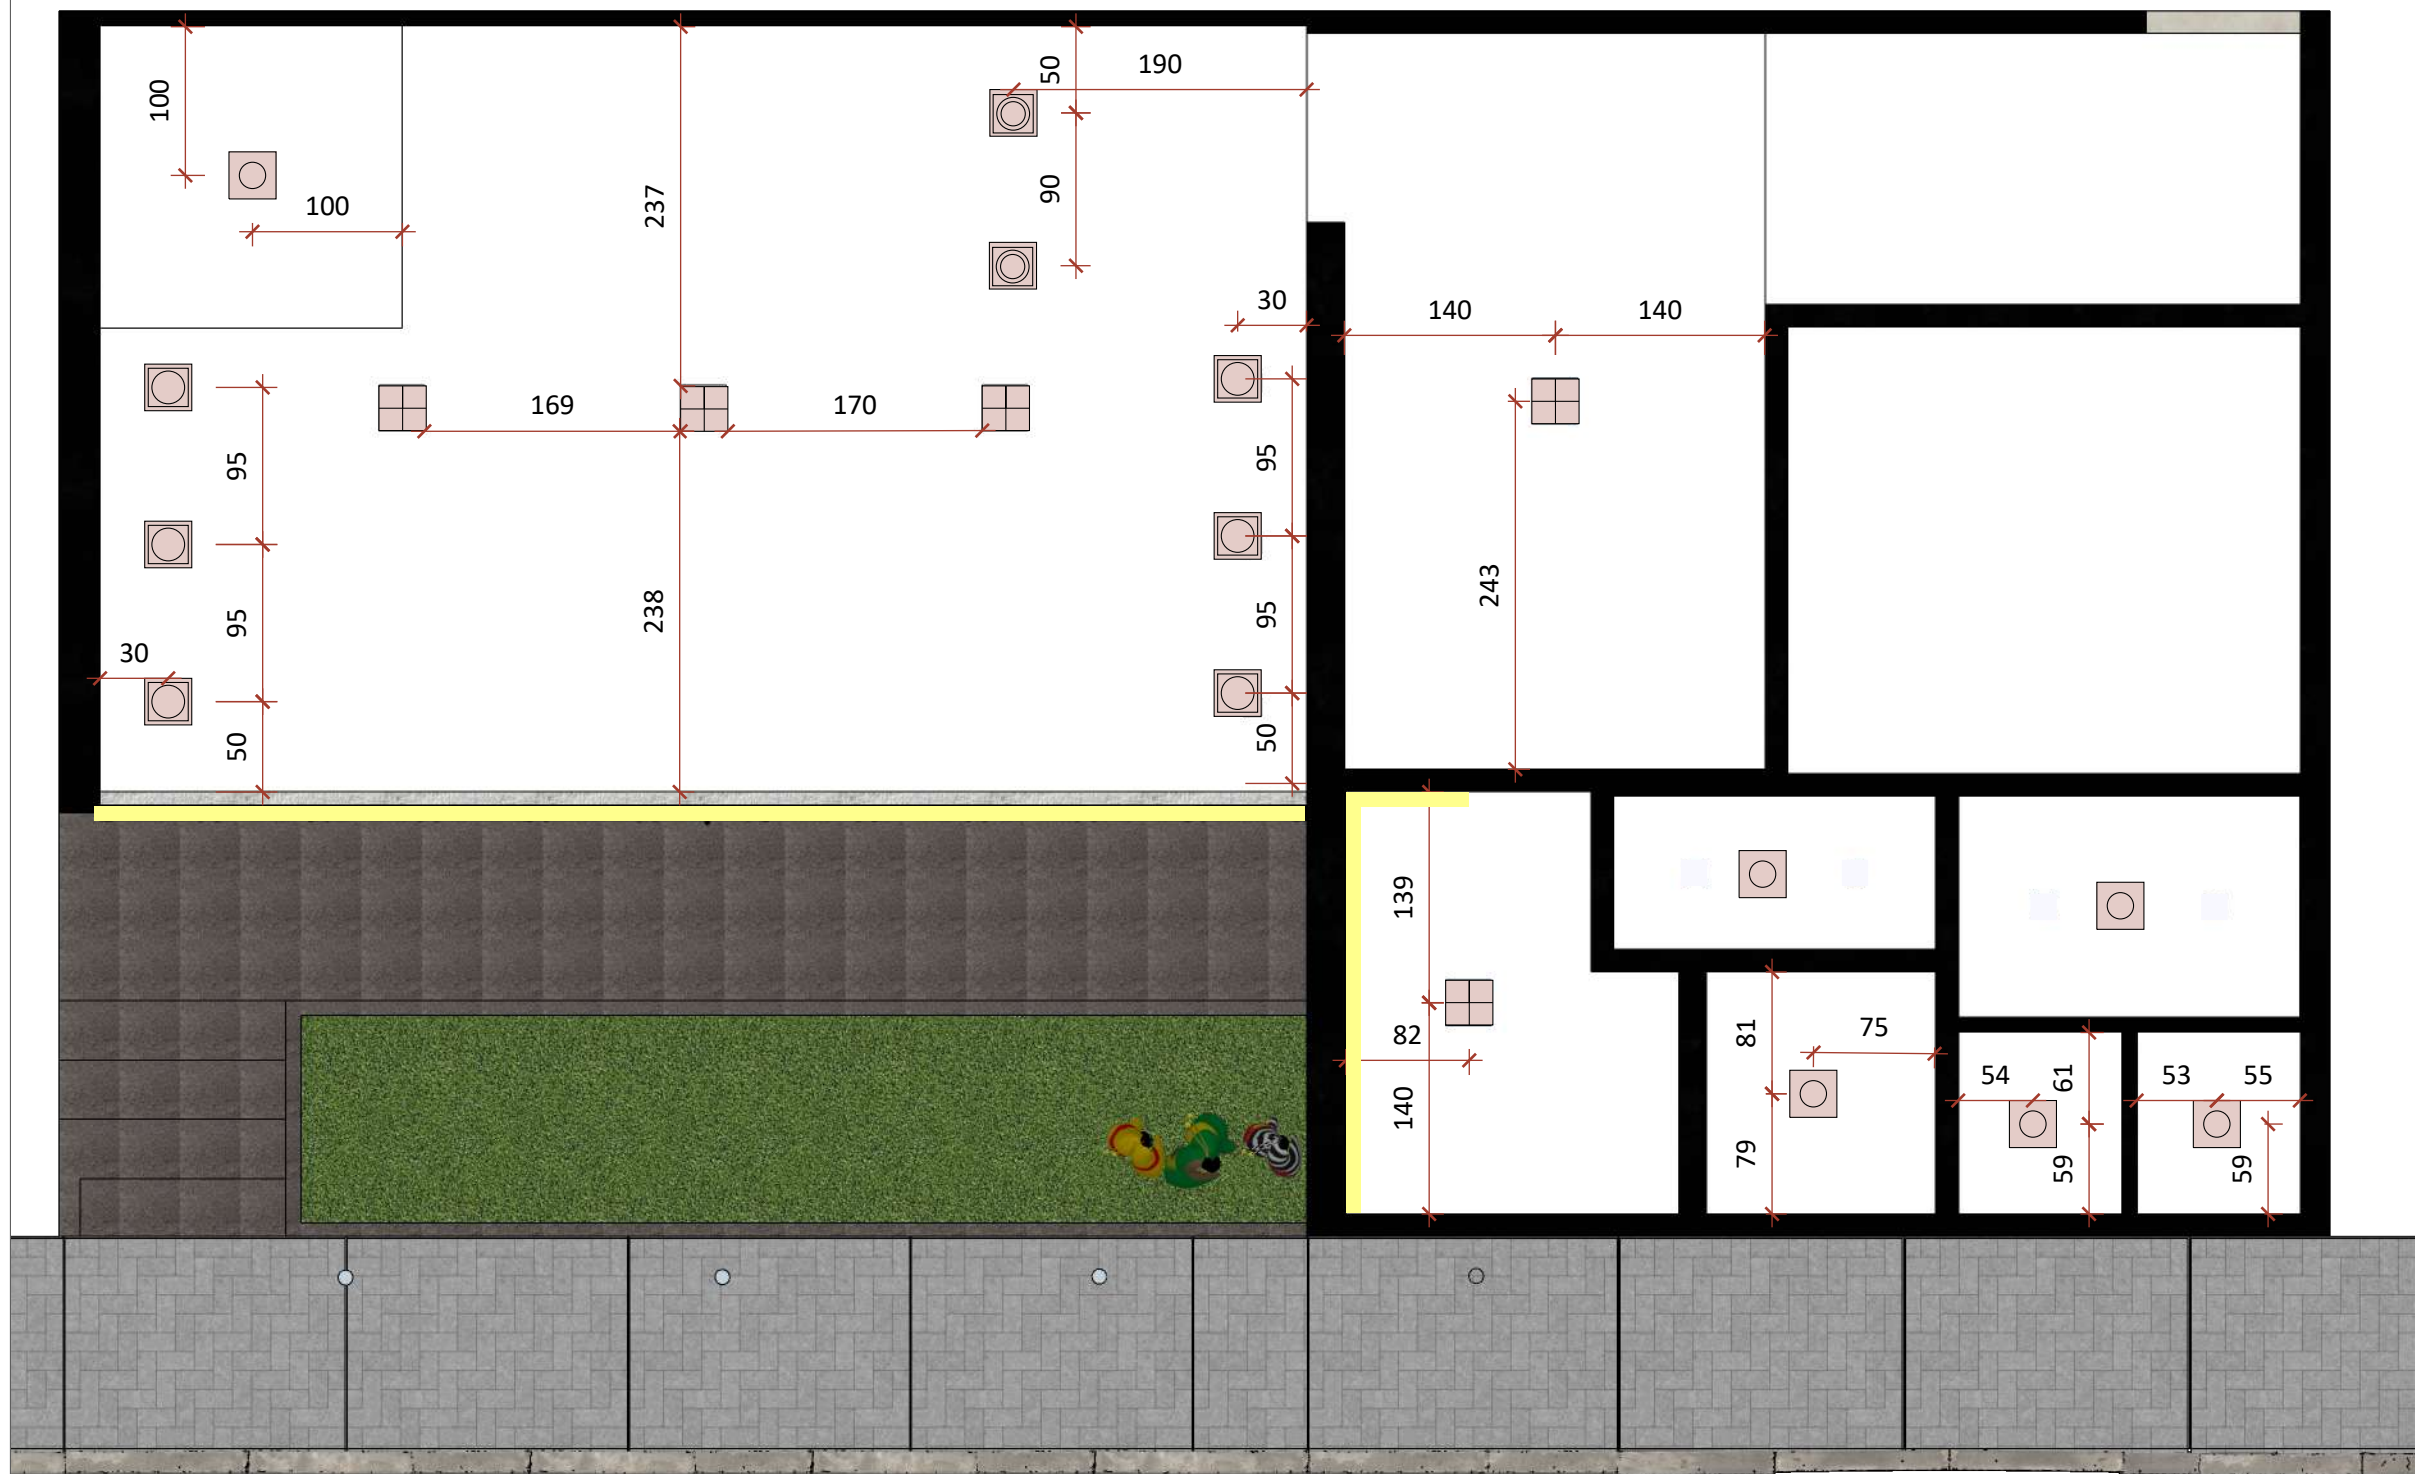

Notas

- Verificar previamente as dimensões das luminárias especificadas com forros, estruturas e demais instalações;
- Em caso de divergência entre projeto e obra, consultar o responsável técnico.
- Prever espaço adequado para instalação e manutenção de drivers, fontes e transformadores.
- Garantir acesso aos equipamentos de iluminação que necessitem de manutenção futura.
- Confirmar a compatibilidade entre luminárias, drivers e sistemas de automação, caso necessite.
- Testar todos os circuitos de iluminação antes do fechamento de forros e revestimentos.
- Verificar ilustração da suestão de modelos em tabela ao final do caderno.

legenda - iluminação

- PERFIL DE LED
- PLAFON 40x40
- PLAFON 16X16
- AR 70
- AR111

PLANTA BAIXA - LUMINOTÉCNICA

Escala: 1/50

7 PLANTA LUMINOTÉCNICA



IMAGEM FACHADA - ILUMINAÇÃO
Sem escala

Perfil de LED cor preto




8

PLANTA GESSO



PLANTA BAIXA - GESSO
Escala: 1/50

DETALHE - GESSO ACARTONADO -

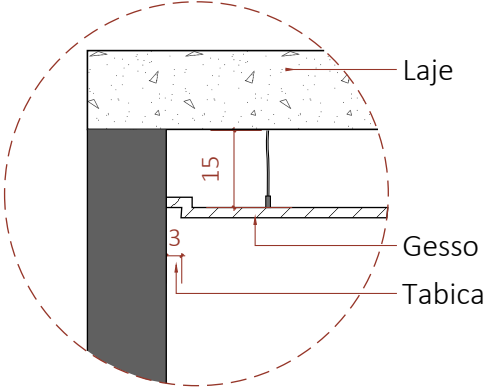

legenda

Gesso existente à continuar

Gesso tabicado

9

PLANTA PINTURAS E PISO - RECEPÇÃO



PLANTA BAIXA
Escala: 1/50

CÓD.	Descrição	m²
PINTURA		
—	Tinta acrílica acetinada - Suvinil cor pergaminho	136,00m²
—	Tinta acrílica acetinada - Efeito velvet - cor branco gatinho - coral	11m²
—	Tinta acrílica emborrachada - cor Broto de feijão Suvinil - textura projetada	205m²

CÓD.	Descrição	m²
TETO		
T1	Tinta Branco neve - Suvinil tetos - acabamento fosco.	90m²
PISO		
P1	Piso cerâmico 810X810 Soho ret - Ceral	90m²
—	Rodapé piso cerâmico 81x81 soho ret - Ceral	

9

PLANTA REVESTIMENTOS - RECEPÇÃO



PLANTA BAIXA
Escala: 1/50

CÓD.	Descrição	m²
REVESTIMENTOS PAREDE		
	Painel em MDF - ver detalhamento marcenaria.	
	Papel de parede - ver detalhe pag a seguir	
	Revestimento cerâmico 810X810 Soho ret - Ceral	24m²
	Revestimento Aquarela Rose 7,5x25 Ceral	5m²
	Revestimento Aquarela Brilho brick mint 7,5x25 Ceral	5m²
	Revestimento Aquarela Verde ondulado brilho 15x15 Piacenza	6m²
	Espelho 2,25x2,80	

9 PLANTA REVESTIMENTOS - RECEPÇÃO



Vista 01

Painel em MDF - Ver detalhamento em Marcenaria


Papel de parede modelo "Rosie" 7472 -
Marca Borastapeter - selectpaper

Fita de LED 3000K

Fita de LED 3000K

painel em MDF - Ver detalhamento em
Marcenaria

Pintura acrílica acetinada
Cor Branco gatinho - Coral

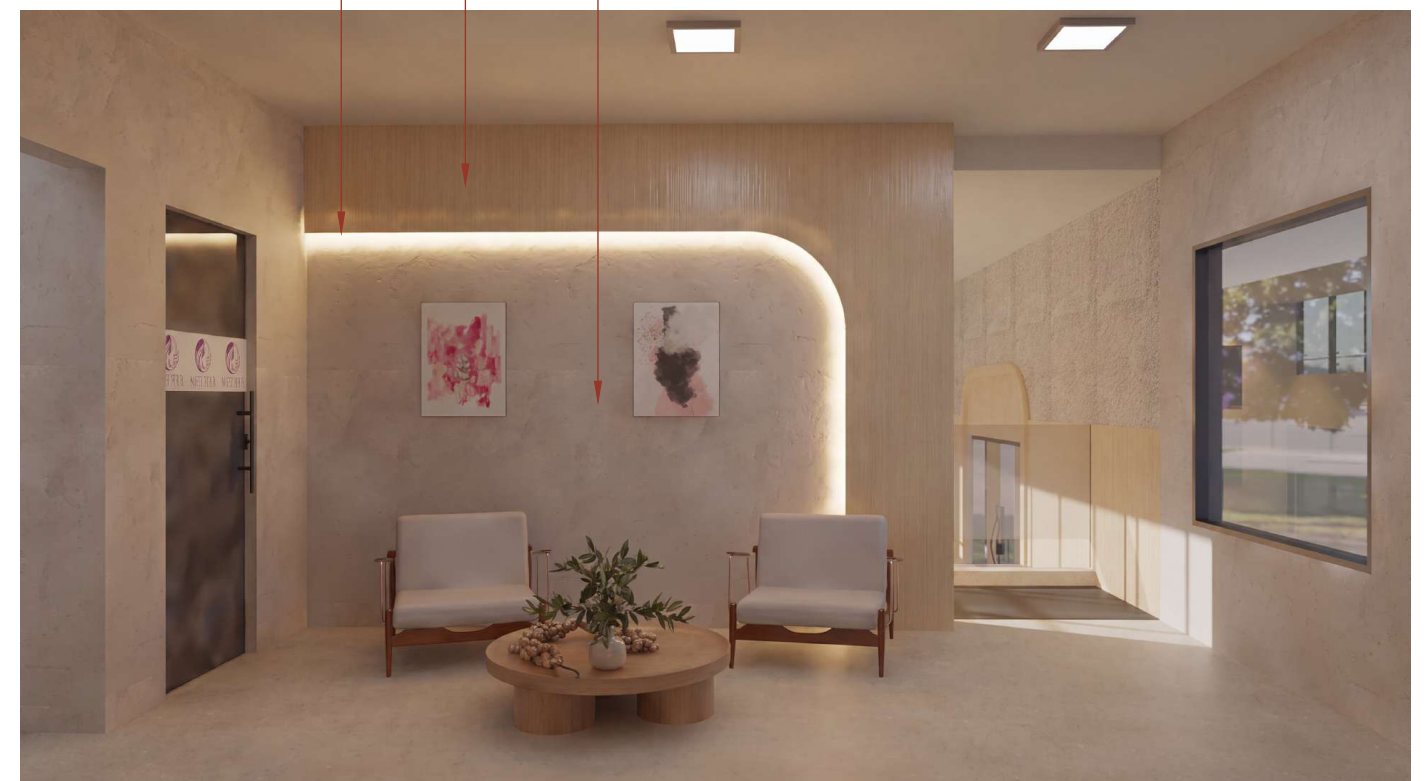

Vista 02

9

PLANTA REVESTIMENTOS - RECEPÇÃO



Vista 03

Papel de parede "Vegetable White" -
Coordonné, Ref: 8800001 - Select paper.

Divisórias BWC



Vista 04

Revestimento Brilho Brick
aquarela mint 7,5x25 - ceral

Revestimento Ceramico
810x810 Soho Ret - Ceral




Vista 05

Revestimento Aquarela rose
7,5x25 - Ceral

Revestimento cerâmico
810x810 Soho ret - Ceral

Vista 02

9 PLANTA REVESTIMENTOS - RECEPÇÃO

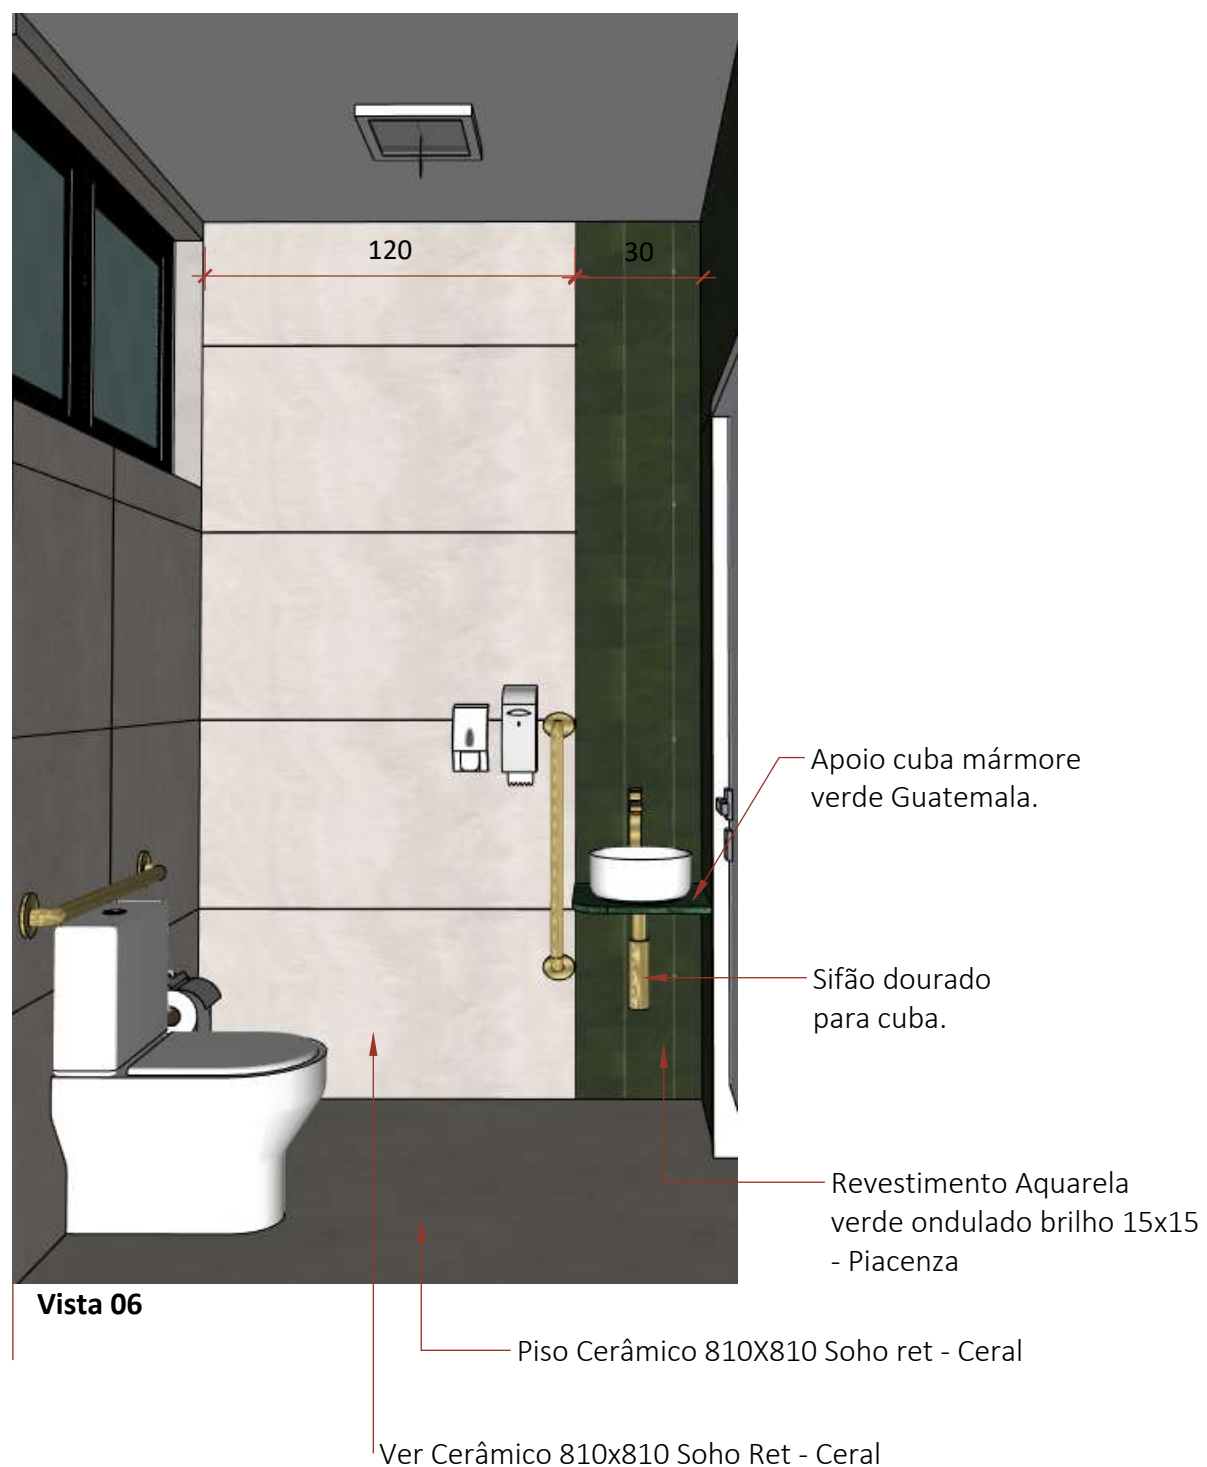



PLANTA BAIXA - LAYOUT RECEPÇÃO


Escala: 1/50

10


MARMORARIA




VISTA 01 - FRONTAL
Escala: 1/20

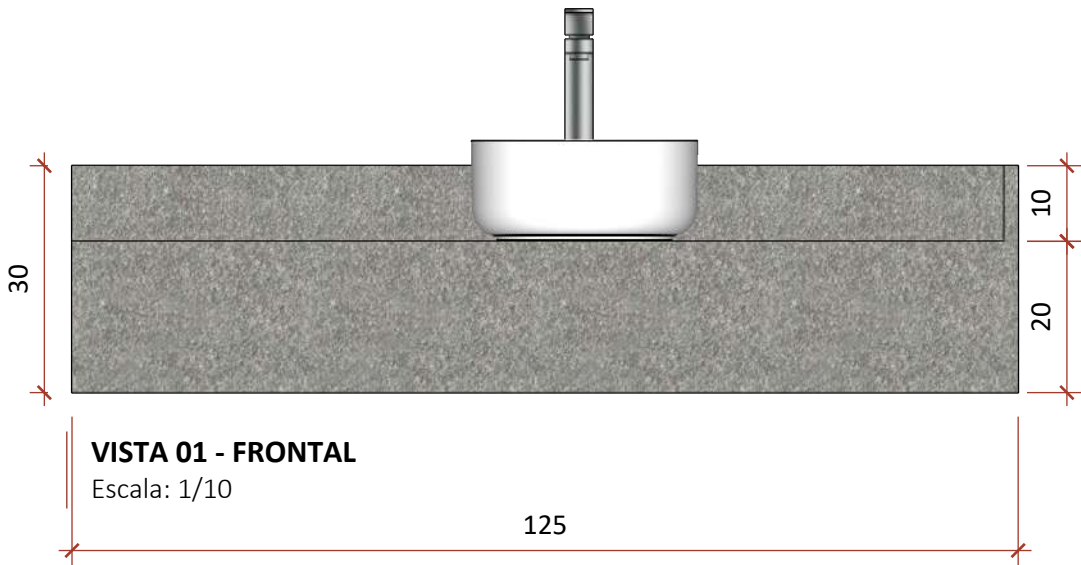

VISTA 01 - FRONTAL
Escala: 1/10

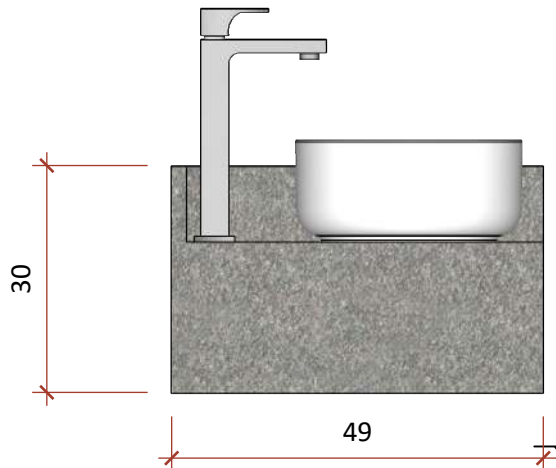

VISTA 01 - LATERAL
Escala: 1/10

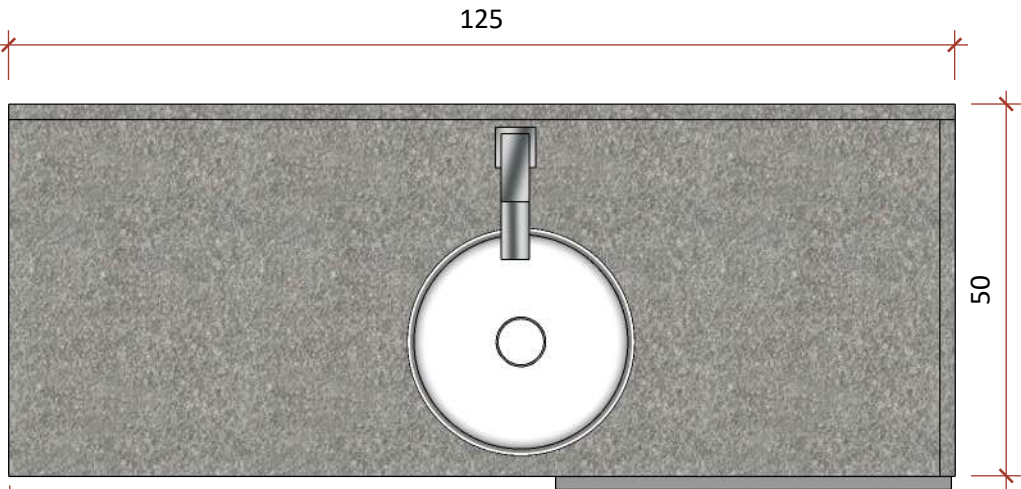

VISTA 01 - CIMA
Escala: 1/10

Notas

- Conferir medidas no local antes da fabricação.
- Pedras especificadas na legenda abaixo
- Conferir medidas dos eletrodomésticos escolhidos antes da fabricação.
- Conferir todos os pontos elétricos, hidráulicos e de iluminação antes da fabricação.
- Compatibilizar a marmoraria com os projetos complementares vigentes
- Em caso de divergência entre projeto e obra, consultar o responsável técnico antes da fabricação.
- Todas as medidas deverão ser consideradas acabadas, após instalação de revestimentos, rodapés e forros.
- Conferir manual técnico dos equipamentos fornecidos pelo cliente antes da fabricação dos nichos.
- Respeitar as folgas mínimas recomendadas pelo fabricante para ventilação dos equipamentos embutidos.
- Verificar a localização de tomadas, pontos hidráulicos e pontos de gás antes da instalação dos móveis.
- Garantir acesso para manutenção de equipamentos embutidos, registros e sifões.

Especificações

FOTO



NOME




Granito Itaunas - escovado

10

MARMORARIA

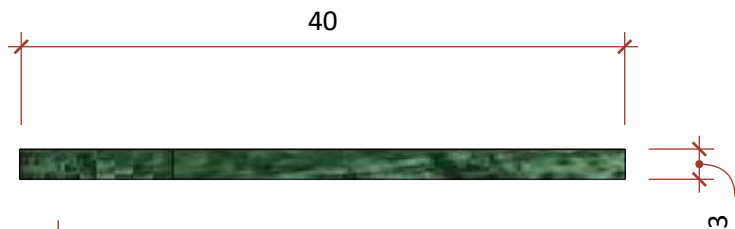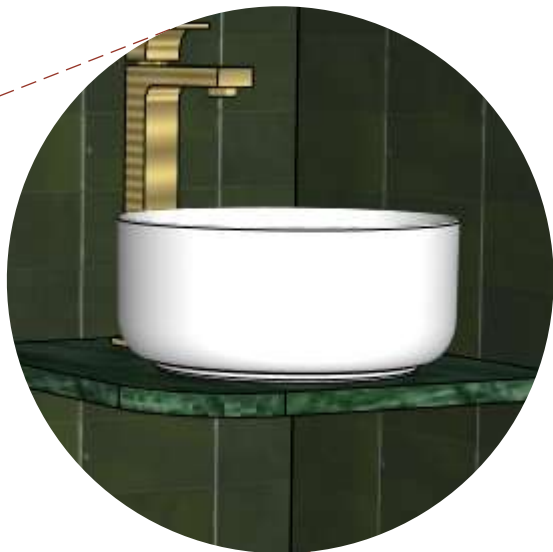

VISTA 02 - FRONTAL
Escala: 1/05

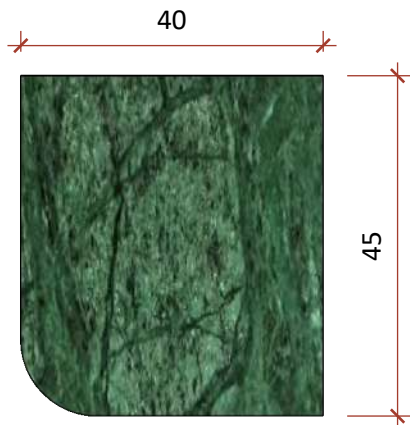

VISTA 02- CIMA
Escala: 1/10

BWC Deficiente.

Notas


- Conferir medidas no local antes da fabricação.
 - Pedras especificadas na legenda abaixo
 - Conferir medidas dos eletrodomésticos escolhidos antes da fabricação.
 - Conferir todos os pontos elétricos, hidráulicos e de iluminação antes da fabricação.
 - Compatibilizar a marmoraria com os projetos complementares vigentes
 - Em caso de divergência entre projeto e obra, consultar o responsável técnico antes da fabricação.
 - Todas as medidas deverão ser consideradas acabadas, após instalação de revestimentos, rodapés e forros.
 - Conferir manual técnico dos equipamentos fornecidos pelo cliente antes da fabricação dos nichos.
 - Respeitar as folgas mínimas recomendadas pelo fabricante para ventilação dos equipamentos embutidos.
 - Verificar a localização de tomadas, pontos hidráulicos e pontos de gás antes da instalação dos móveis.
- Garantir acesso para manutenção de equipamentos embutidos, registros e sifões.

Especificações


FOTO	NOME
	Marmore verde guatemala

11

GUARDA-CORPO

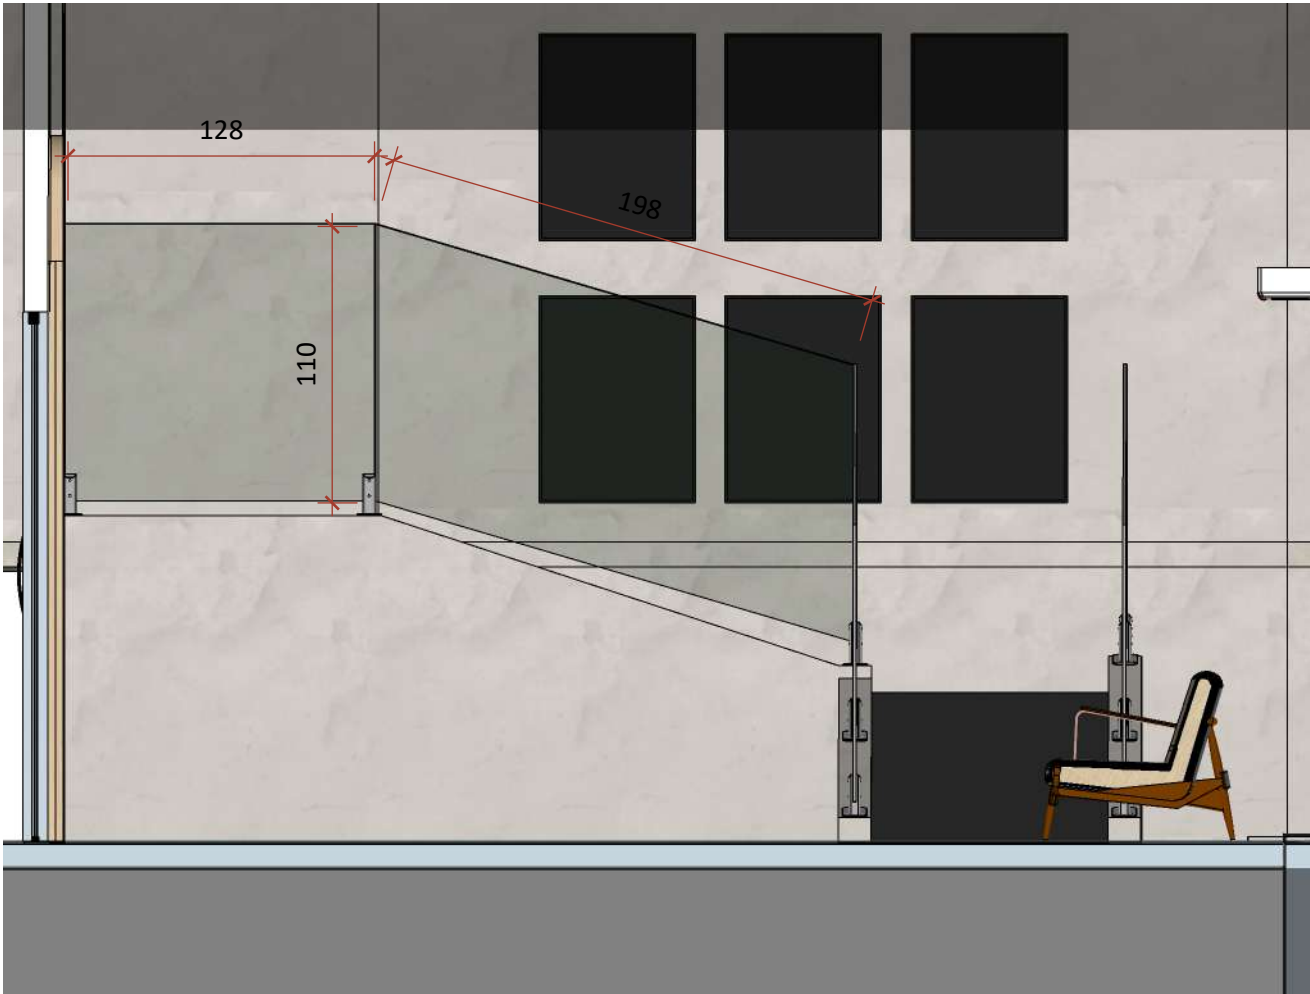

GUARDA CORPO - recepção - FRONTAL
Escala: 1/30

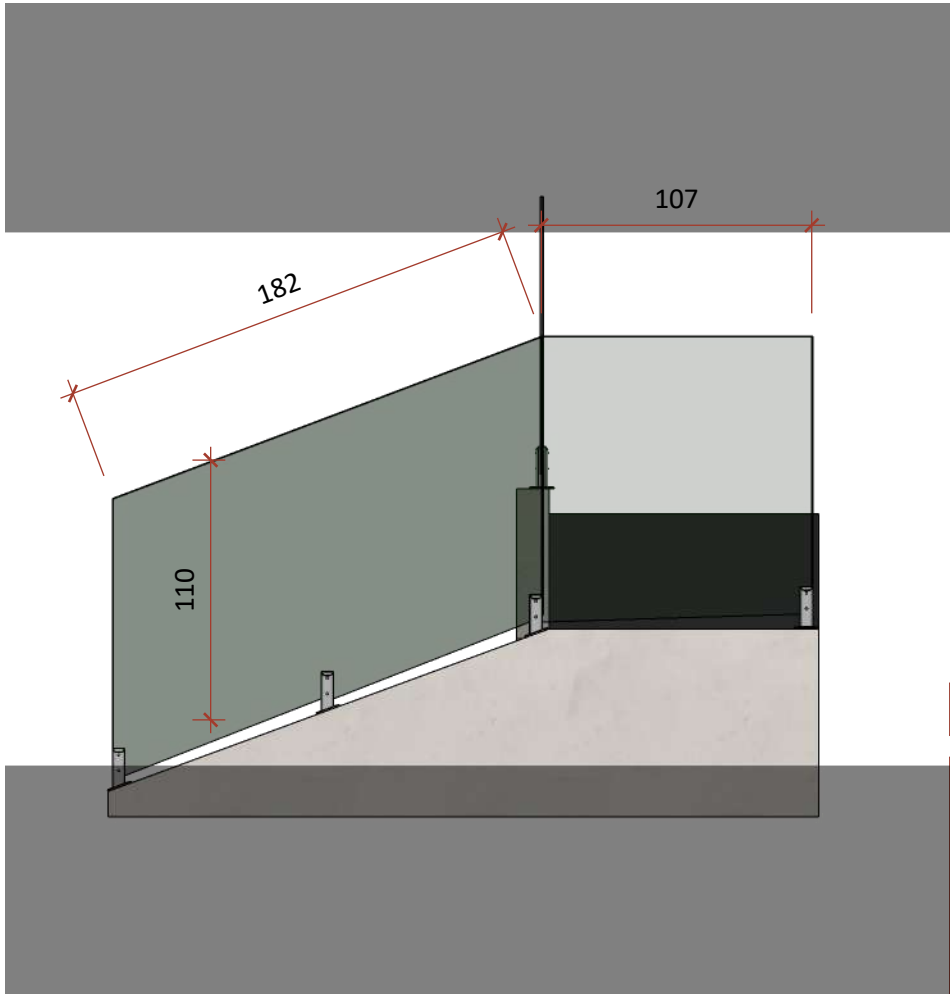

GUARDA CORPO - recepção - LATERAL
Escala: 1/30

Notas


- Conferir medidas no local antes da fabricação.
- Guarda-corpo em vidro laminado de segurança, atendendo aos requisitos da ABNT NBR 7199 e ABNT 14718
- espessura do vidro em 8mm
- fixação através de torres tipo pinça em aço inox, compatíveis com a espessura do vidro.
- Ferragens em aço inox AISI 304
- todas as pinças deverão possuir calço de EPDM ou Neoprene, impedindo contato direto entre vidro e metal.
- Perfil metálico contínuo instalado sobre a borda superior do vidro, em alumínio ou aço inox.
- Bordas aparentes do vidro deverão receber acabamento lapidado e polido.
- Todos os furos e recortes deverão ser executados exclusivamente em fábrica, sendo proibida qualquer usinagem em obra.
- A montagem deverá garantir perfeito alinhamento, prumo e nivelamento do conjunto.
- As ancoragens deverão ser executadas conforme recomendações do fabricante das ferragens, respeitando os esforços previstos.
- Não serão aceitos vidros com trincas, lascas, delaminações, riscos ou quaisquer defeitos aparentes.
- Após a instalação, remover todas as películas protetoras e realizar limpeza utilizando produto apropriado para vidro.
- Todas as ferragens deverão possuir acabamentos escovado.

Especificações

- VIDRO: Laminado de segurança 10mm
- FIXAÇÃO: Torre tipo pinça
- PERFIL SUPERIOR: Perfil contínuo em alumínio ou aço inox.
- ACABAMENTO: Inox escovado.

11

GUARDA-CORPO

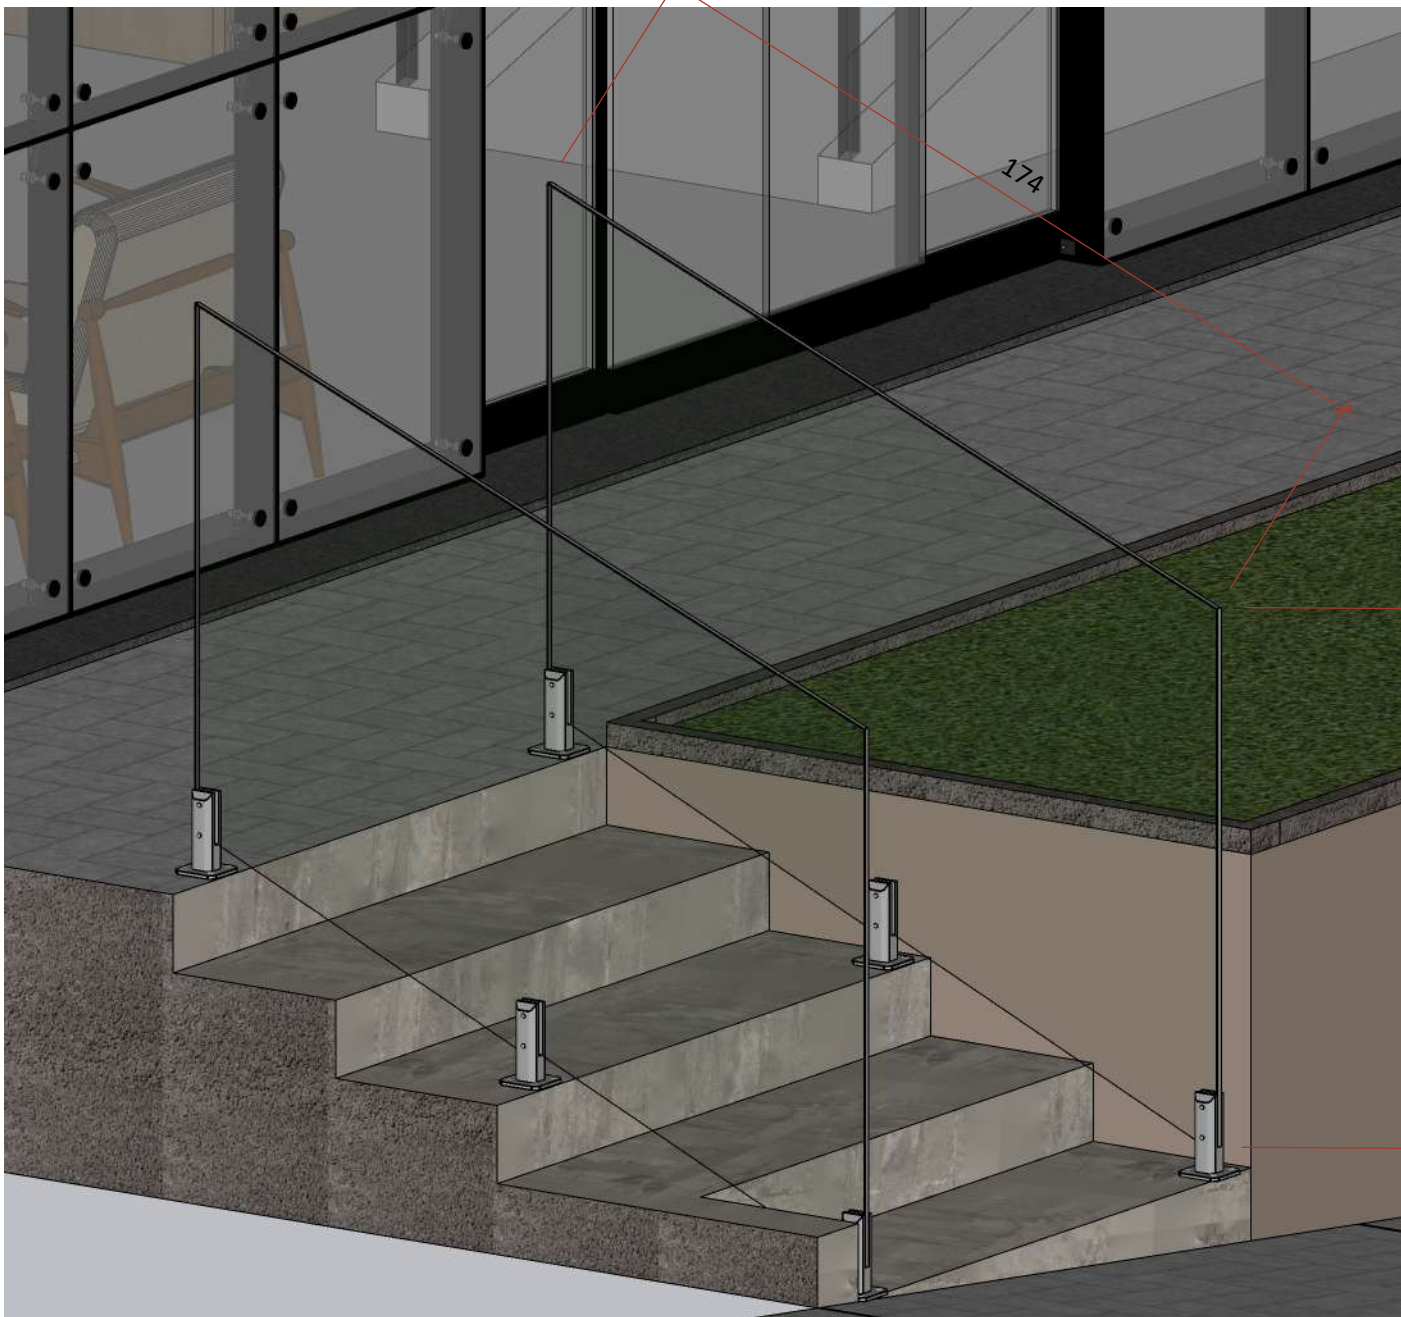

GUARDA CORPO - fachada - FRONTAL
Escala: 1/15


Notas

- Conferir medidas no local antes da fabricação.
- Guarda-corpo em vidro laminado de segurança, atendendo aos requisitos da ABNT NBR 7199 e ABNT 14718
- espessura do vidro em 8mm
- fixação através de torres tipo pinça em aço inox, compatíveis com a espessura do vidro.
- Ferragens em aço inox AISI 304
- todas as pinças deverão possuir calço de EPDM ou Neoprene, impedindo contato direto entre vidro e metal.
- Perfil metálico contínuo instalado sobre a borda superior do vidro, em alumínio ou aço inox.
- Bordas aparentes do vidro deverão receber acabamento lapidado e polido.
- Todos os furos e recortes deverão ser executados exclusivamente em fábrica, sendo proibida qualquer usinagem em obra.
- A montagem deverá garantir perfeito alinhamento, prumo e nivelamento do conjunto.
- As ancoragens deverão ser executadas conforme recomendações do fabricante das ferragens, respeitando os esforços previstos.
- Não serão aceitos vidros com trincas, lascas, delaminações, riscos ou quaisquer defeitos aparentes.
- Após a instalação, remover todas as películas protetoras e realizar limpeza utilizando produto apropriado para vidro.
- Todas as ferragens deverão possuir acabamentos escovado.


Especificações

- VIDRO: Laminado de segurança 10mm
- FIXAÇÃO: Torre tipo pinça
- PERFIL SUPERIOR: Perfil contínuo em alumínio ou aço inox.
- ACABAMENTO: Inox escovado.


12 COBERTURA

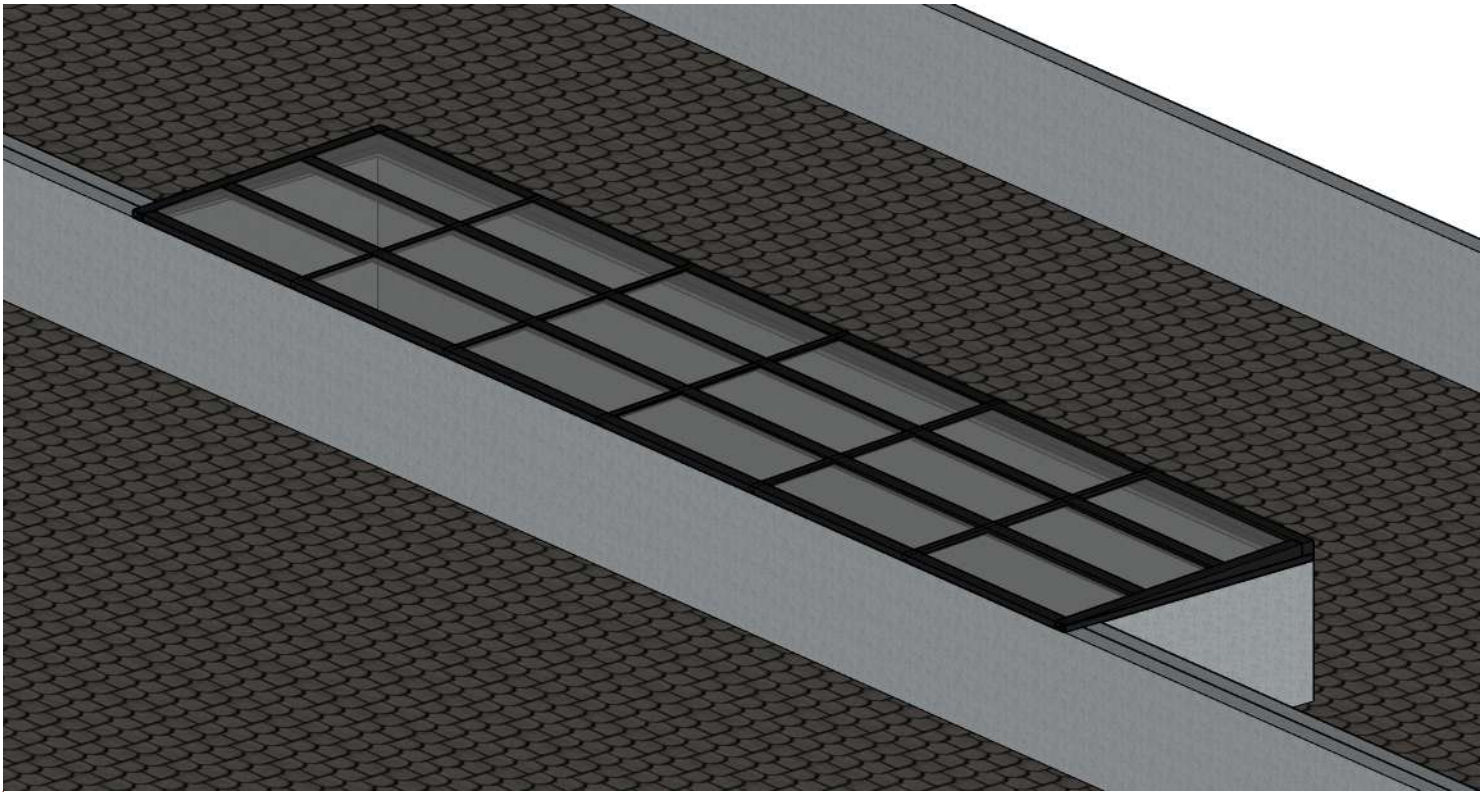

COBERTURA
Escala: 1/50

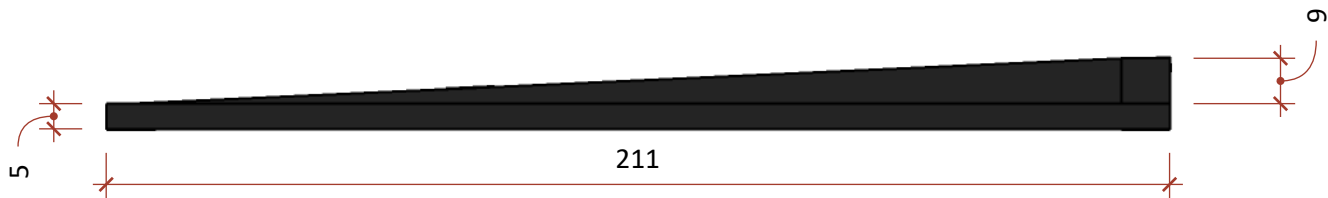

COBERTURA LATERAL
Escala: 1/15

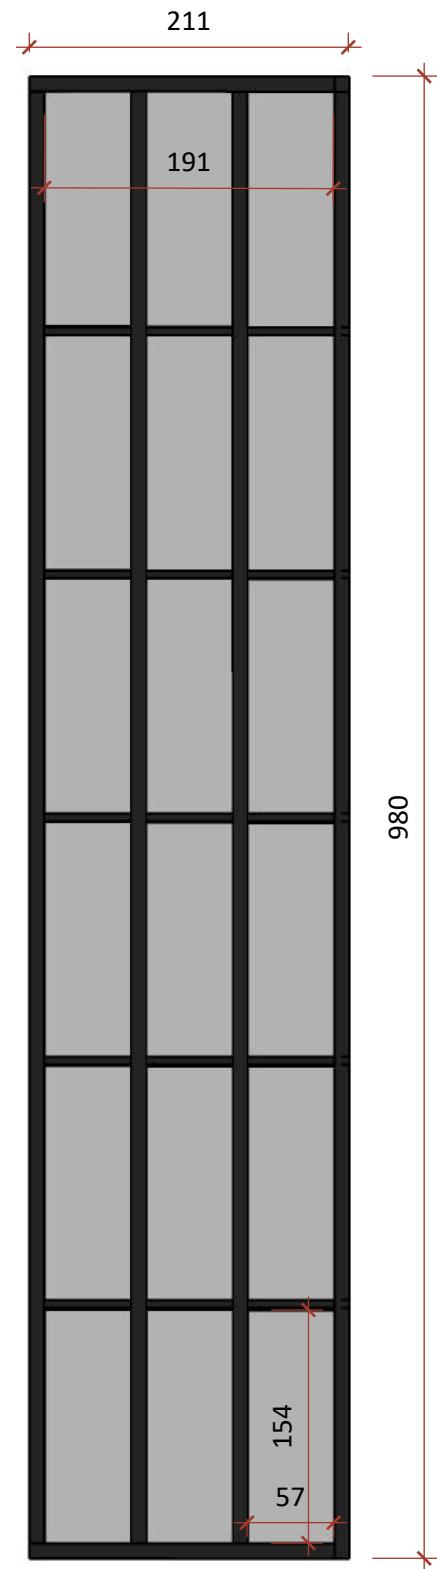


COBERTURA - CIMA
Escala: 1/50

Especificações

- Cobertura para proteção de chuva
- Inclinação 5% (9cm de desnível)
- Vidro laminado temperado 10mm previsto pela norma NBR 14697
- Fixação com perfil U e borracha EPDM
- Estrutura em alumínio na cor preta
- Sem calha, pela inclinação a água pluvial deve ir direto em calha existente
- Aperto de parafusos com arruela de Neoprene e vedação em silicone neutro.
- Conferir medidas in loco.

12 COBERTURA

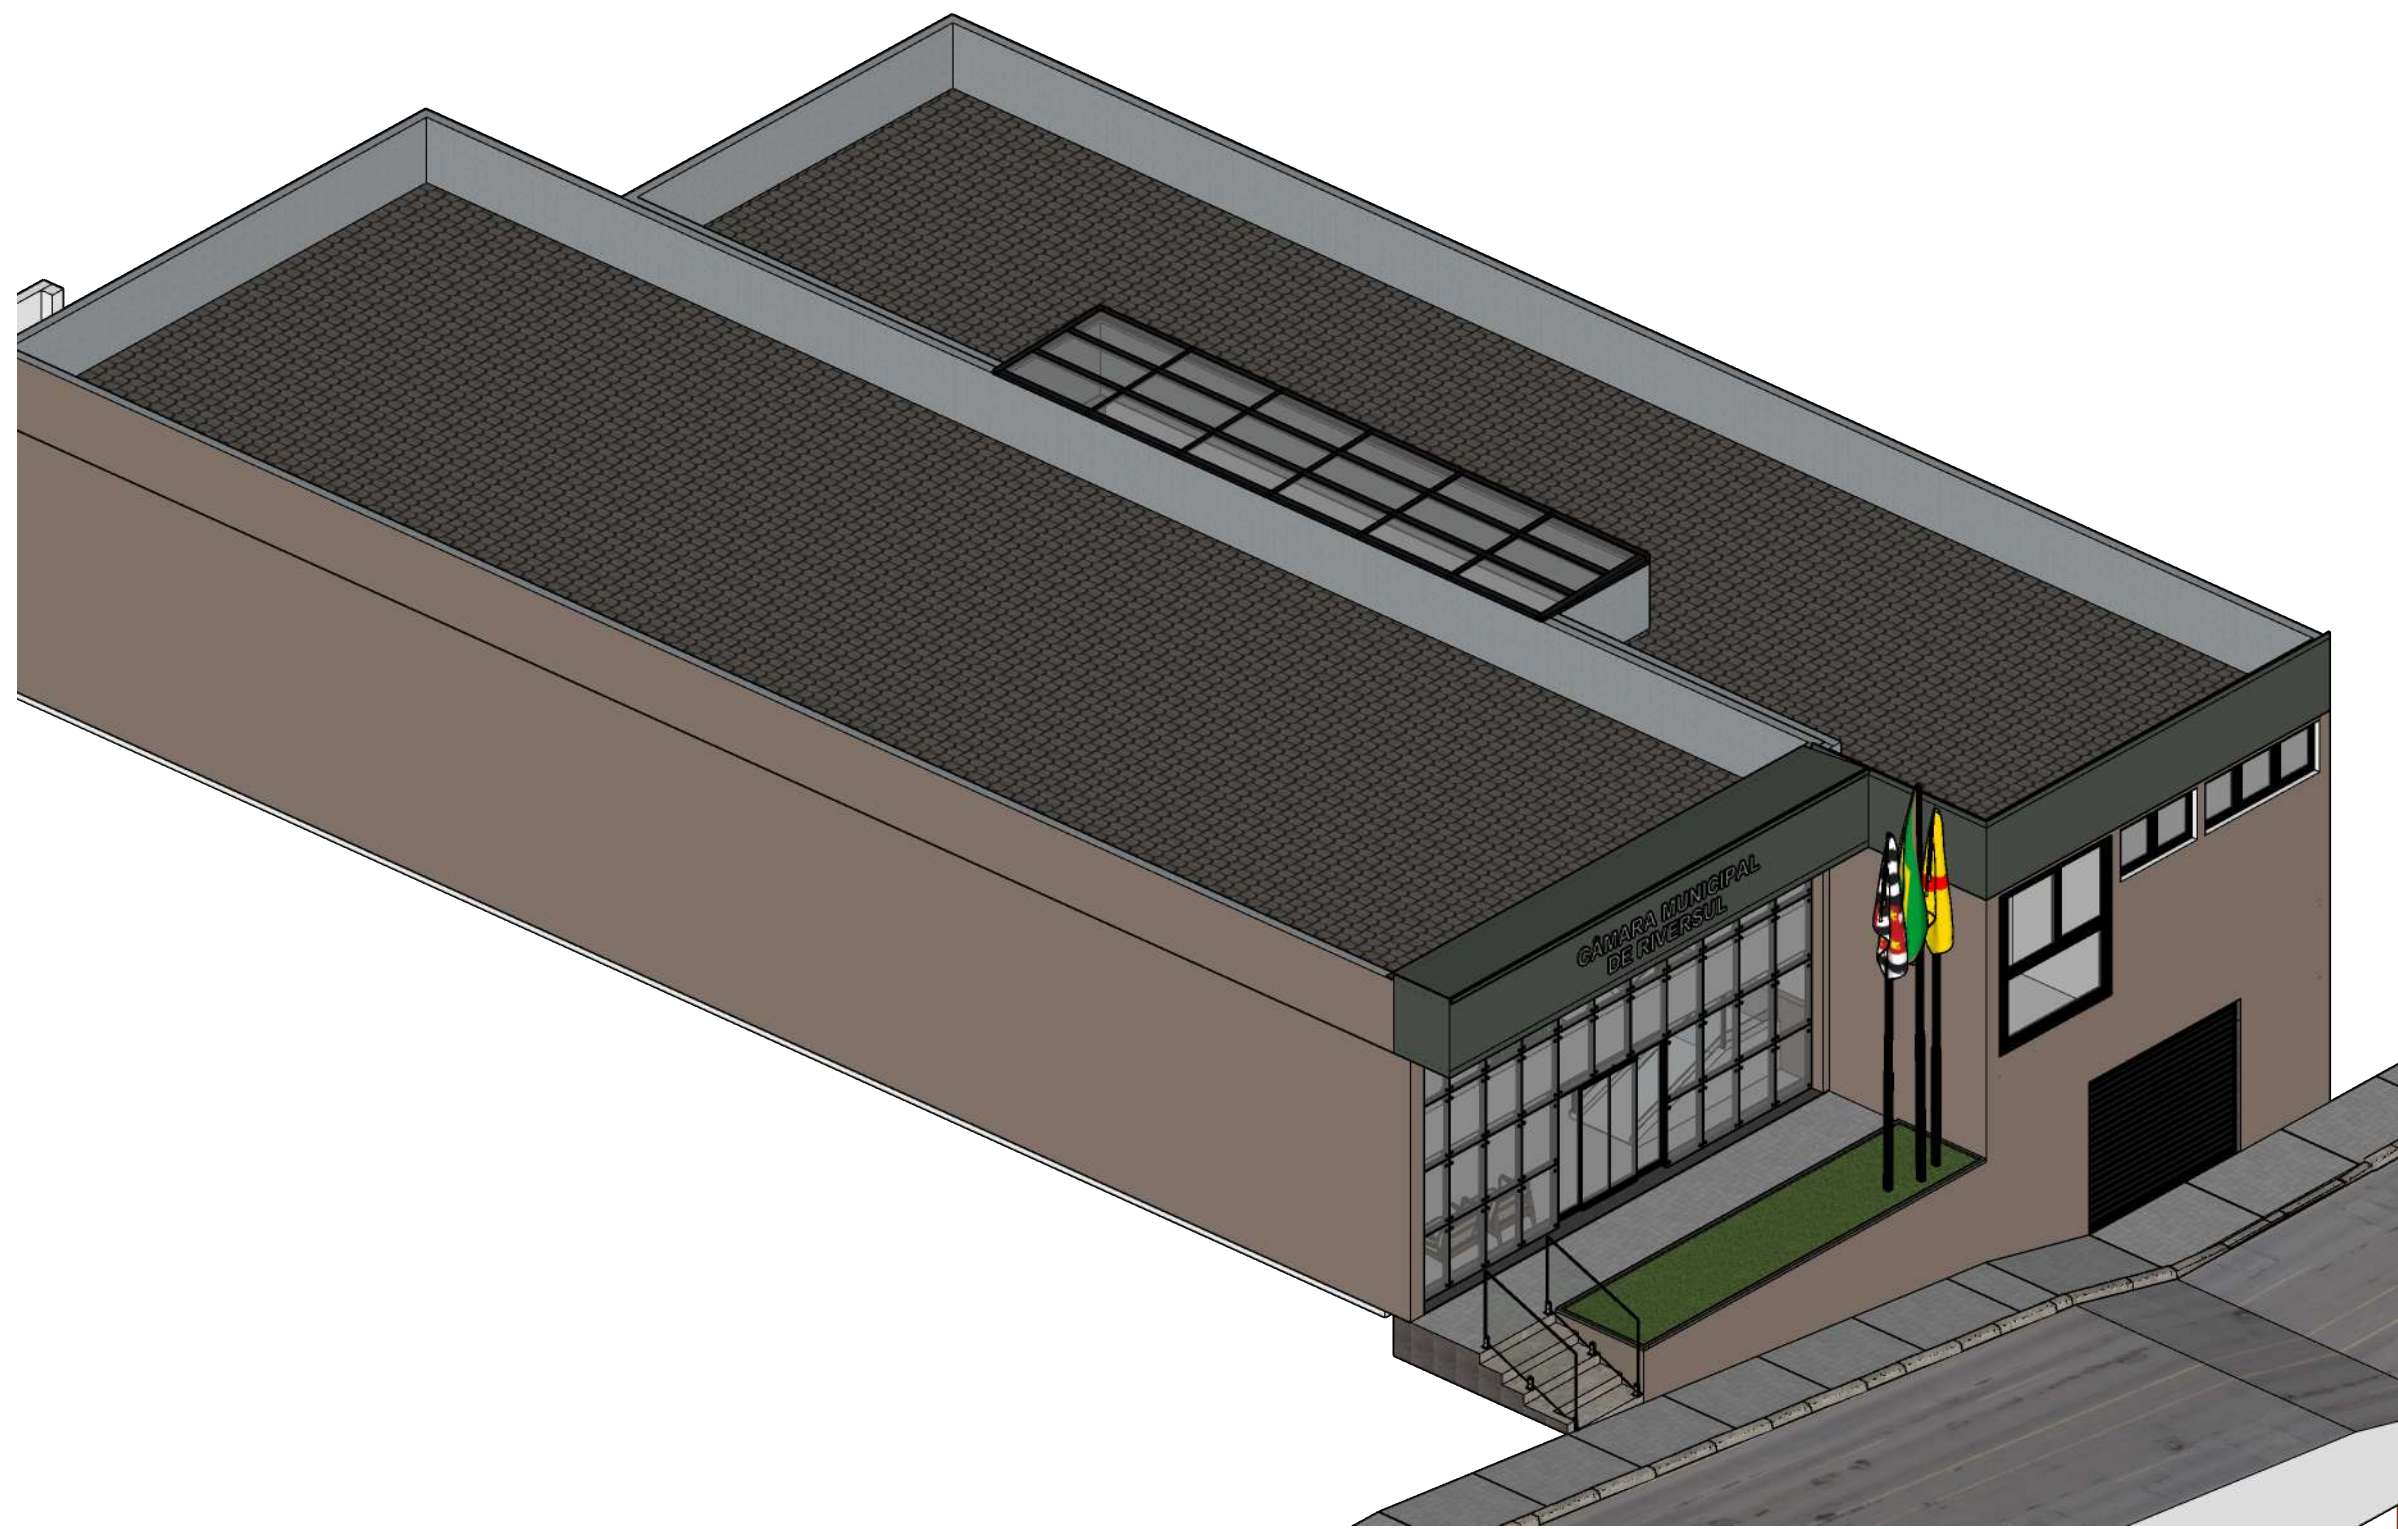

COBERTURA
Escala: 1/100

Especificações

- Cobertura para proteção de chuva
- Inclinação 5% (9cm de desnível)
- Vidro laminado temperado 10mm previsto pela norma NBR 14697
- Fixação com perfil U e borracha EPDM
- Estrutura em alumínio na cor preta
- Sem calha, pela inclinação a água pluvial deve ir direto em calha existente
- Aperto de parafusos com arruela de Neoprene e vedação em silicone neutro.
- Conferir medidas in loco.



ENGENHARIA &
ARQUITETURA

