




ASSUNTO:	ACESSIBILIDADE EM ESCOLAS MUNICIPAIS	REVISÃO	REVISÃO
		DATA	DATA
AUTOR:	JONATAS LOPES LUCAS	ESCALA	ESCALA

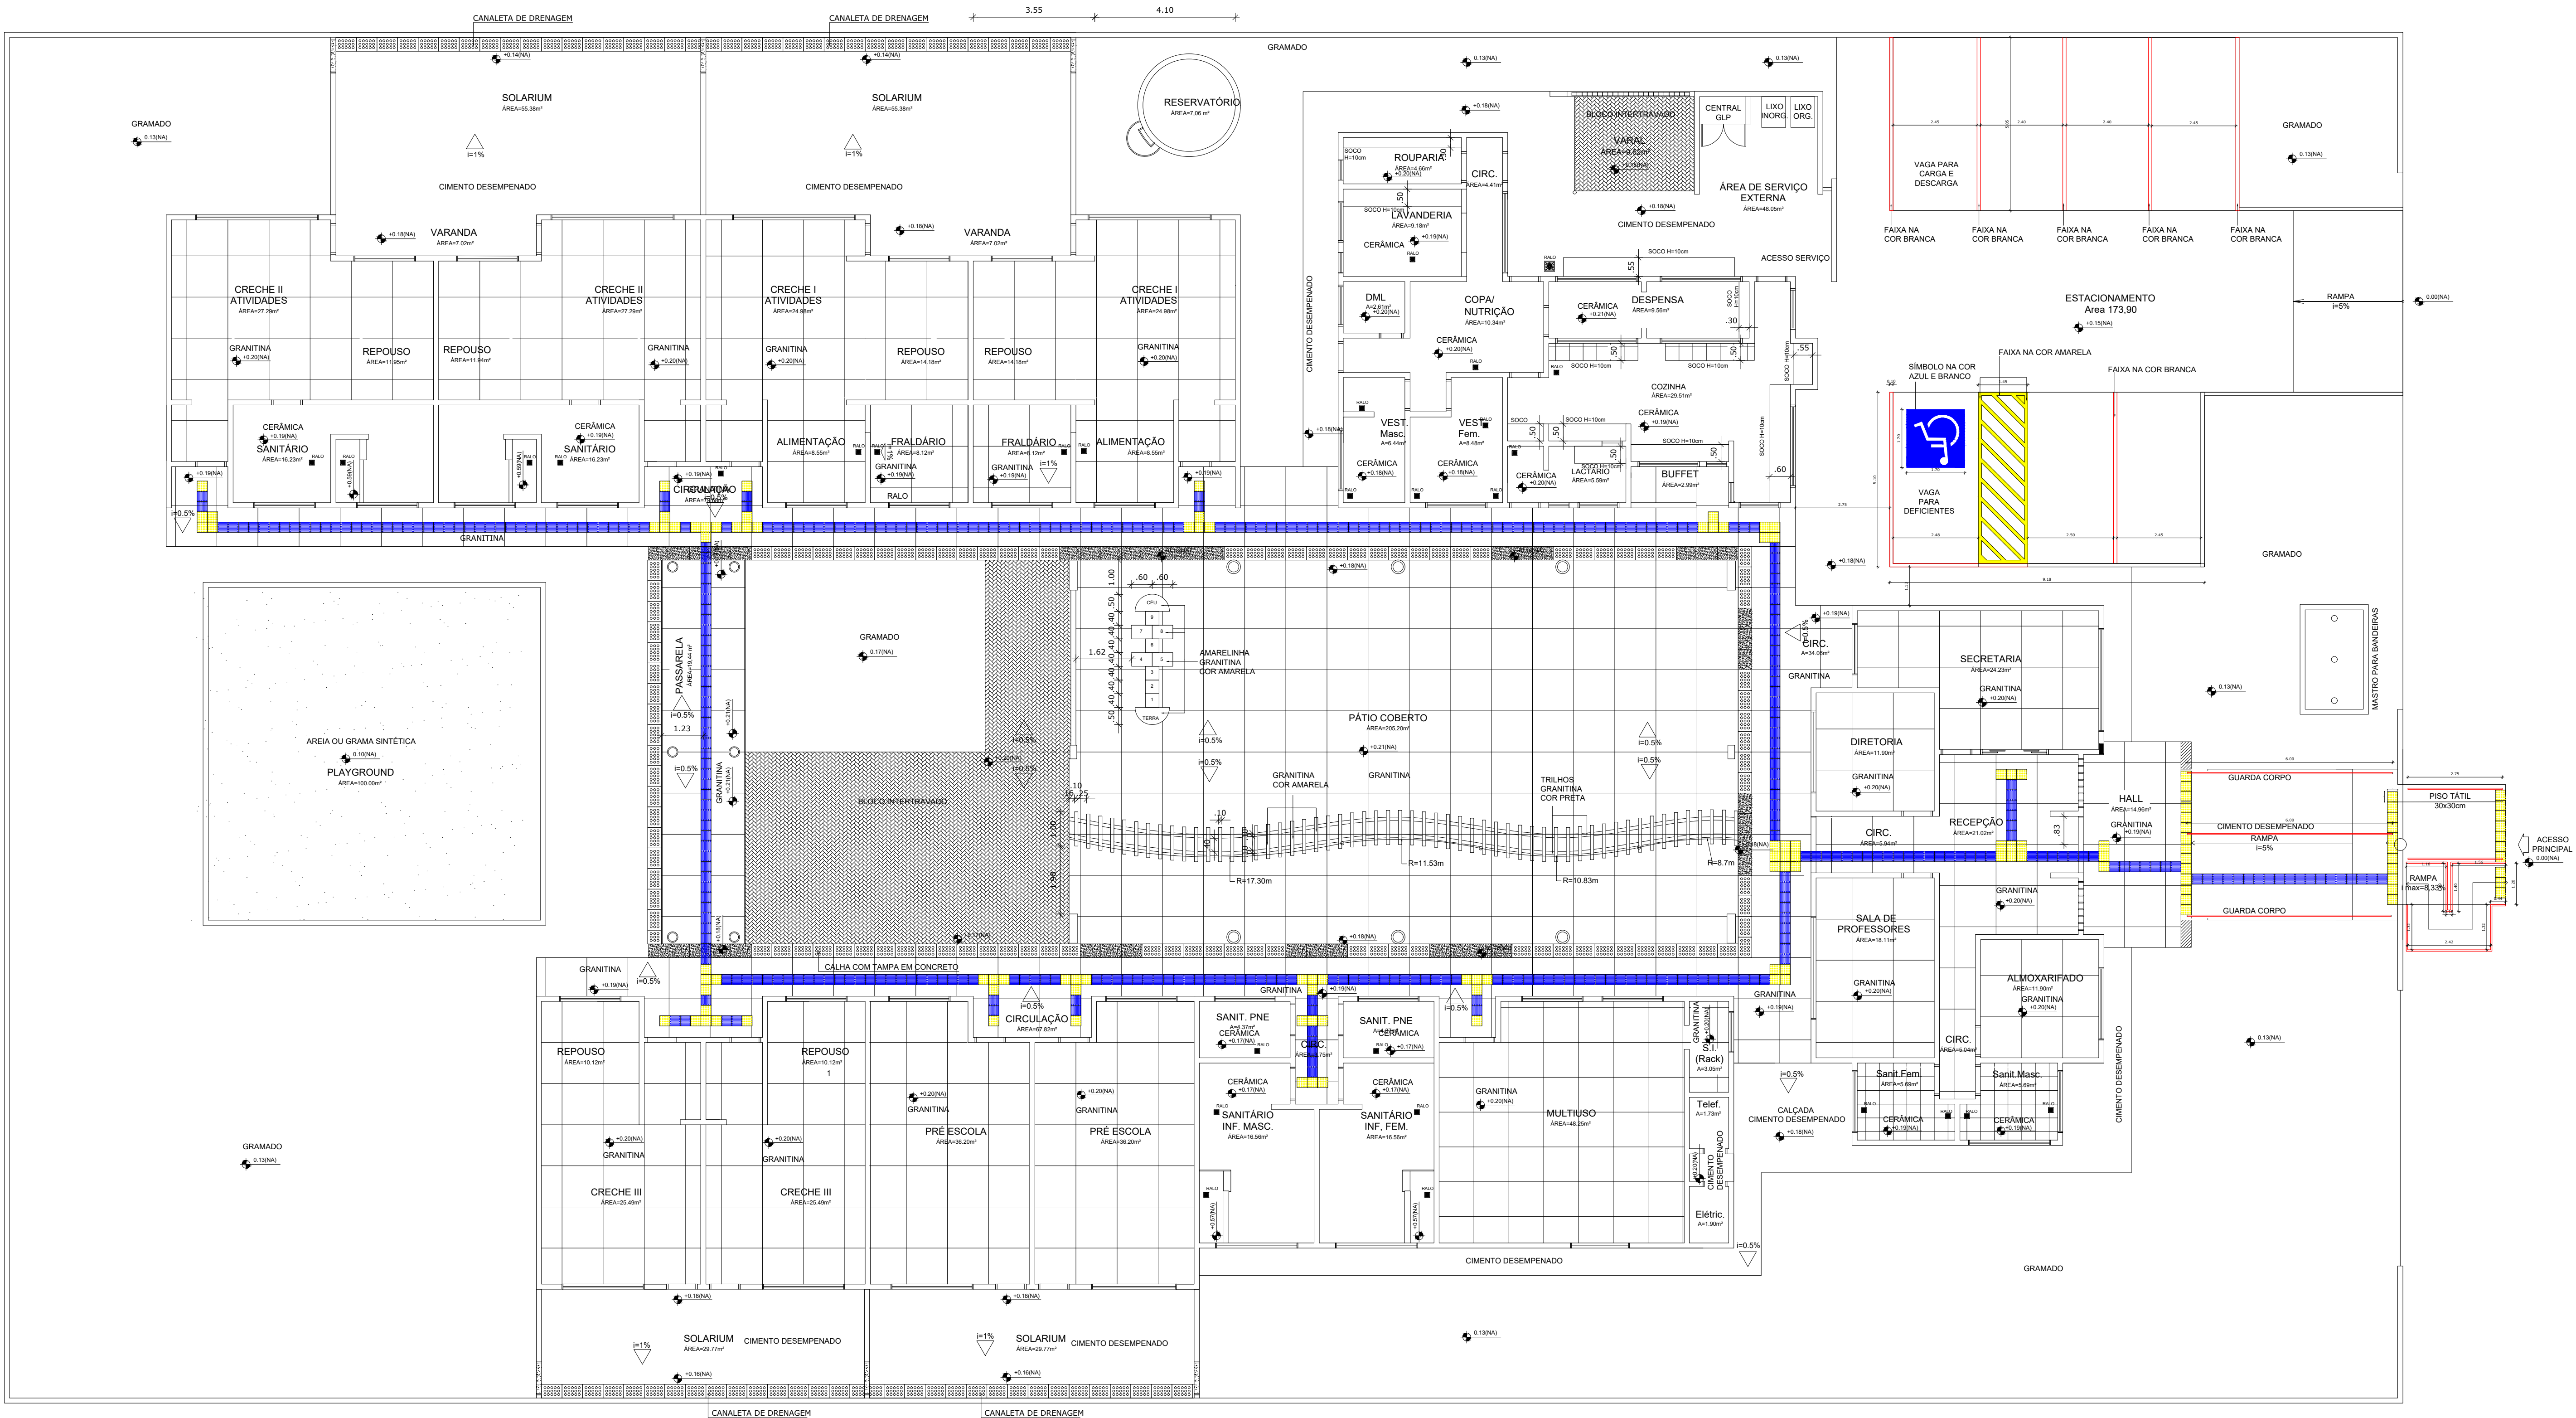

1 PLANTA BAIXA ACESSIBILIDADE
ESCALA 1/100

LEGENDA


	PISO PODOTÁTIL ALERTA AMARELO (0,30m X 0,30m)
	PISO PODOTÁTIL DIRECIONAL AZUL (0,30m X 0,30m)
	CONSTRUIR

Materiais

Descrição	Quant.
Piso Tátil, borracha colado, ambientes internos	44,55 m²
Piso Tátil, ladrilho hidráulico assentado em argamassa, ambientes externos	3,6 m²
Corrimão duplo, diâmetro externo=1 1/2", Alumínio	17,50 m
FAIXA DE DEMARCAÇÃO DE VAGA PNE	2,75 m²
SÍMBOLO PNE	2,89 m²
FAIXA DE DEMA	50 m



ID: 291497 e CRC: E1178DFA

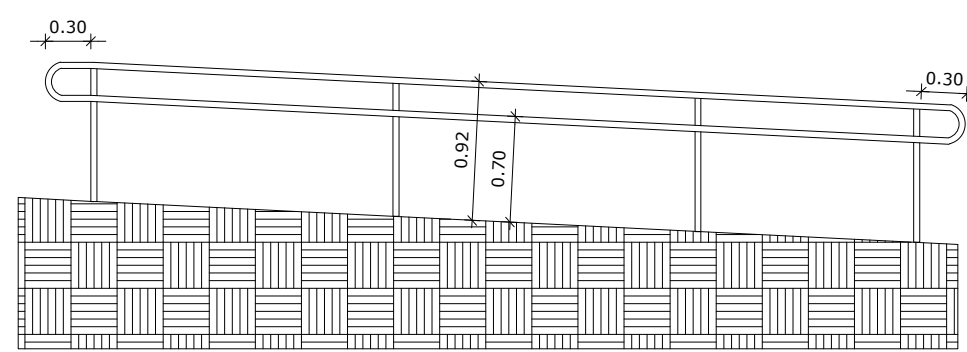








2 PLANTA BAIXA ACESSIBILIDADE
ESCALA 1/50

CLIENTE	PREFEITURA MUNICIPAL DE GOV. JORGE TEIXEIRA
PROJETO	ACESSIBILIDADE CRECHE FILOMENA
ASSUNTO	ACESSIBILIDADE EM ESCOLAS MUNICIPAIS
AUTOR	JONATAS LOPES LUCAS


FOLHA	1/2
REVISÃO	REVISÃO
DATA	DATA
ESCALA	ESCALA

PNE MASCULINO


PNE FEMININO

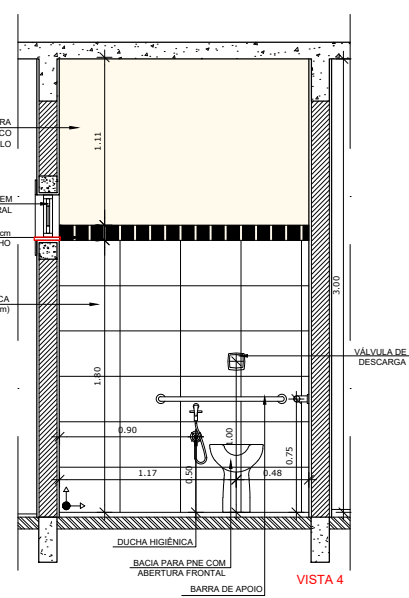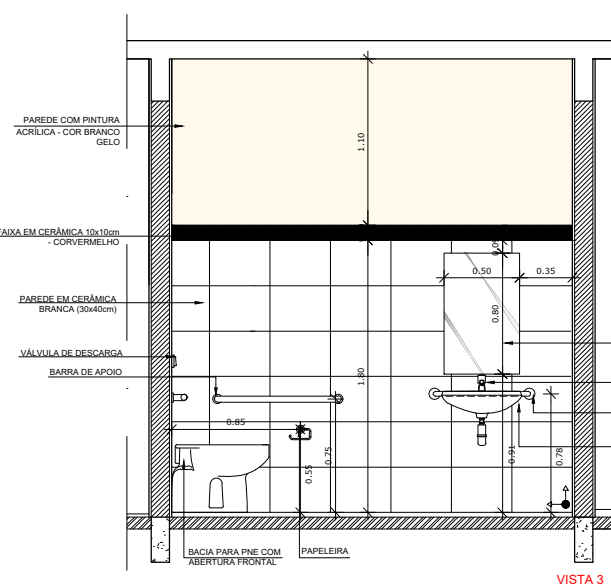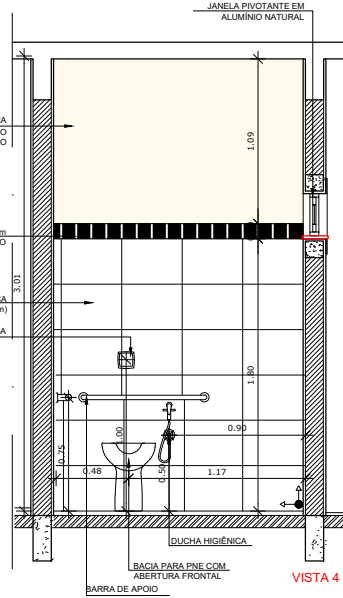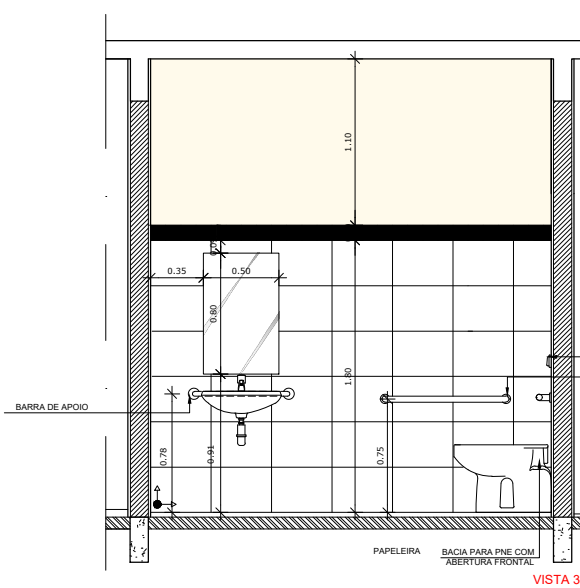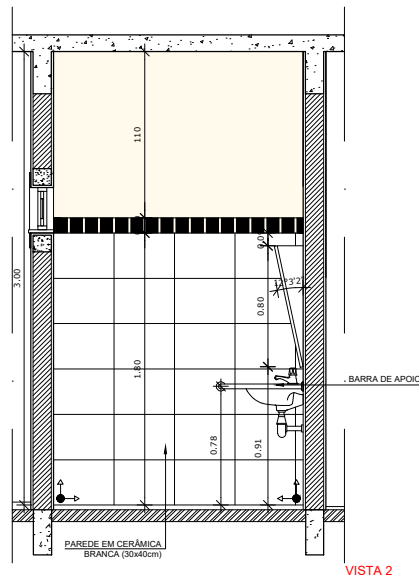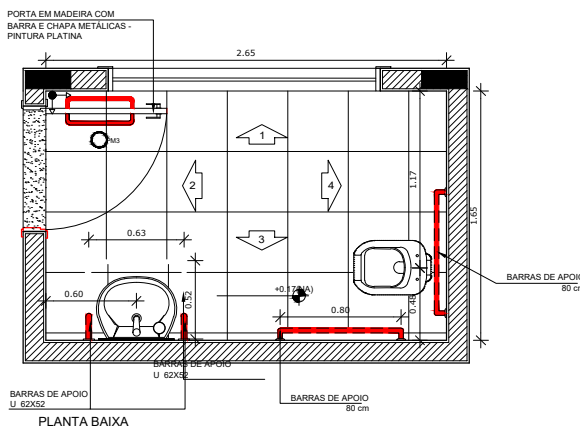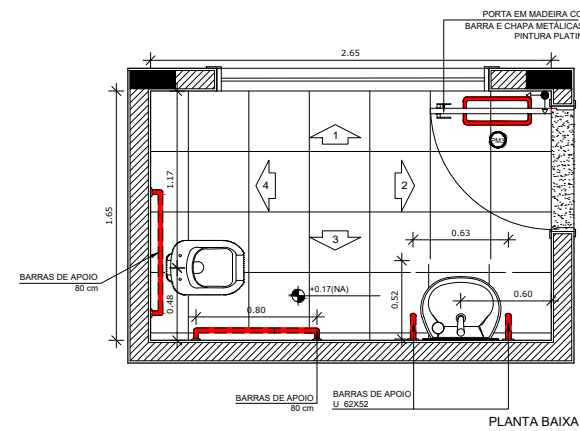


CLIENTE:	PREFEITURA MUNICIPAL DE GOV. JORGE TEIXEIRA	FOLHA:	2/2
PROJETO:	ACESSIBILIDADE CRECHE FILOMENA - Implantação de Barras nos Banheiros PNE	REVISÃO:	REVISÃO
ASSUNTO:	ACESSIBILIDADE EM ESCOLAS MUNICIPAIS	DATA:	DATA
AUTOR:	JONATAS LOPES LUCAS	ESCALA:	1/50

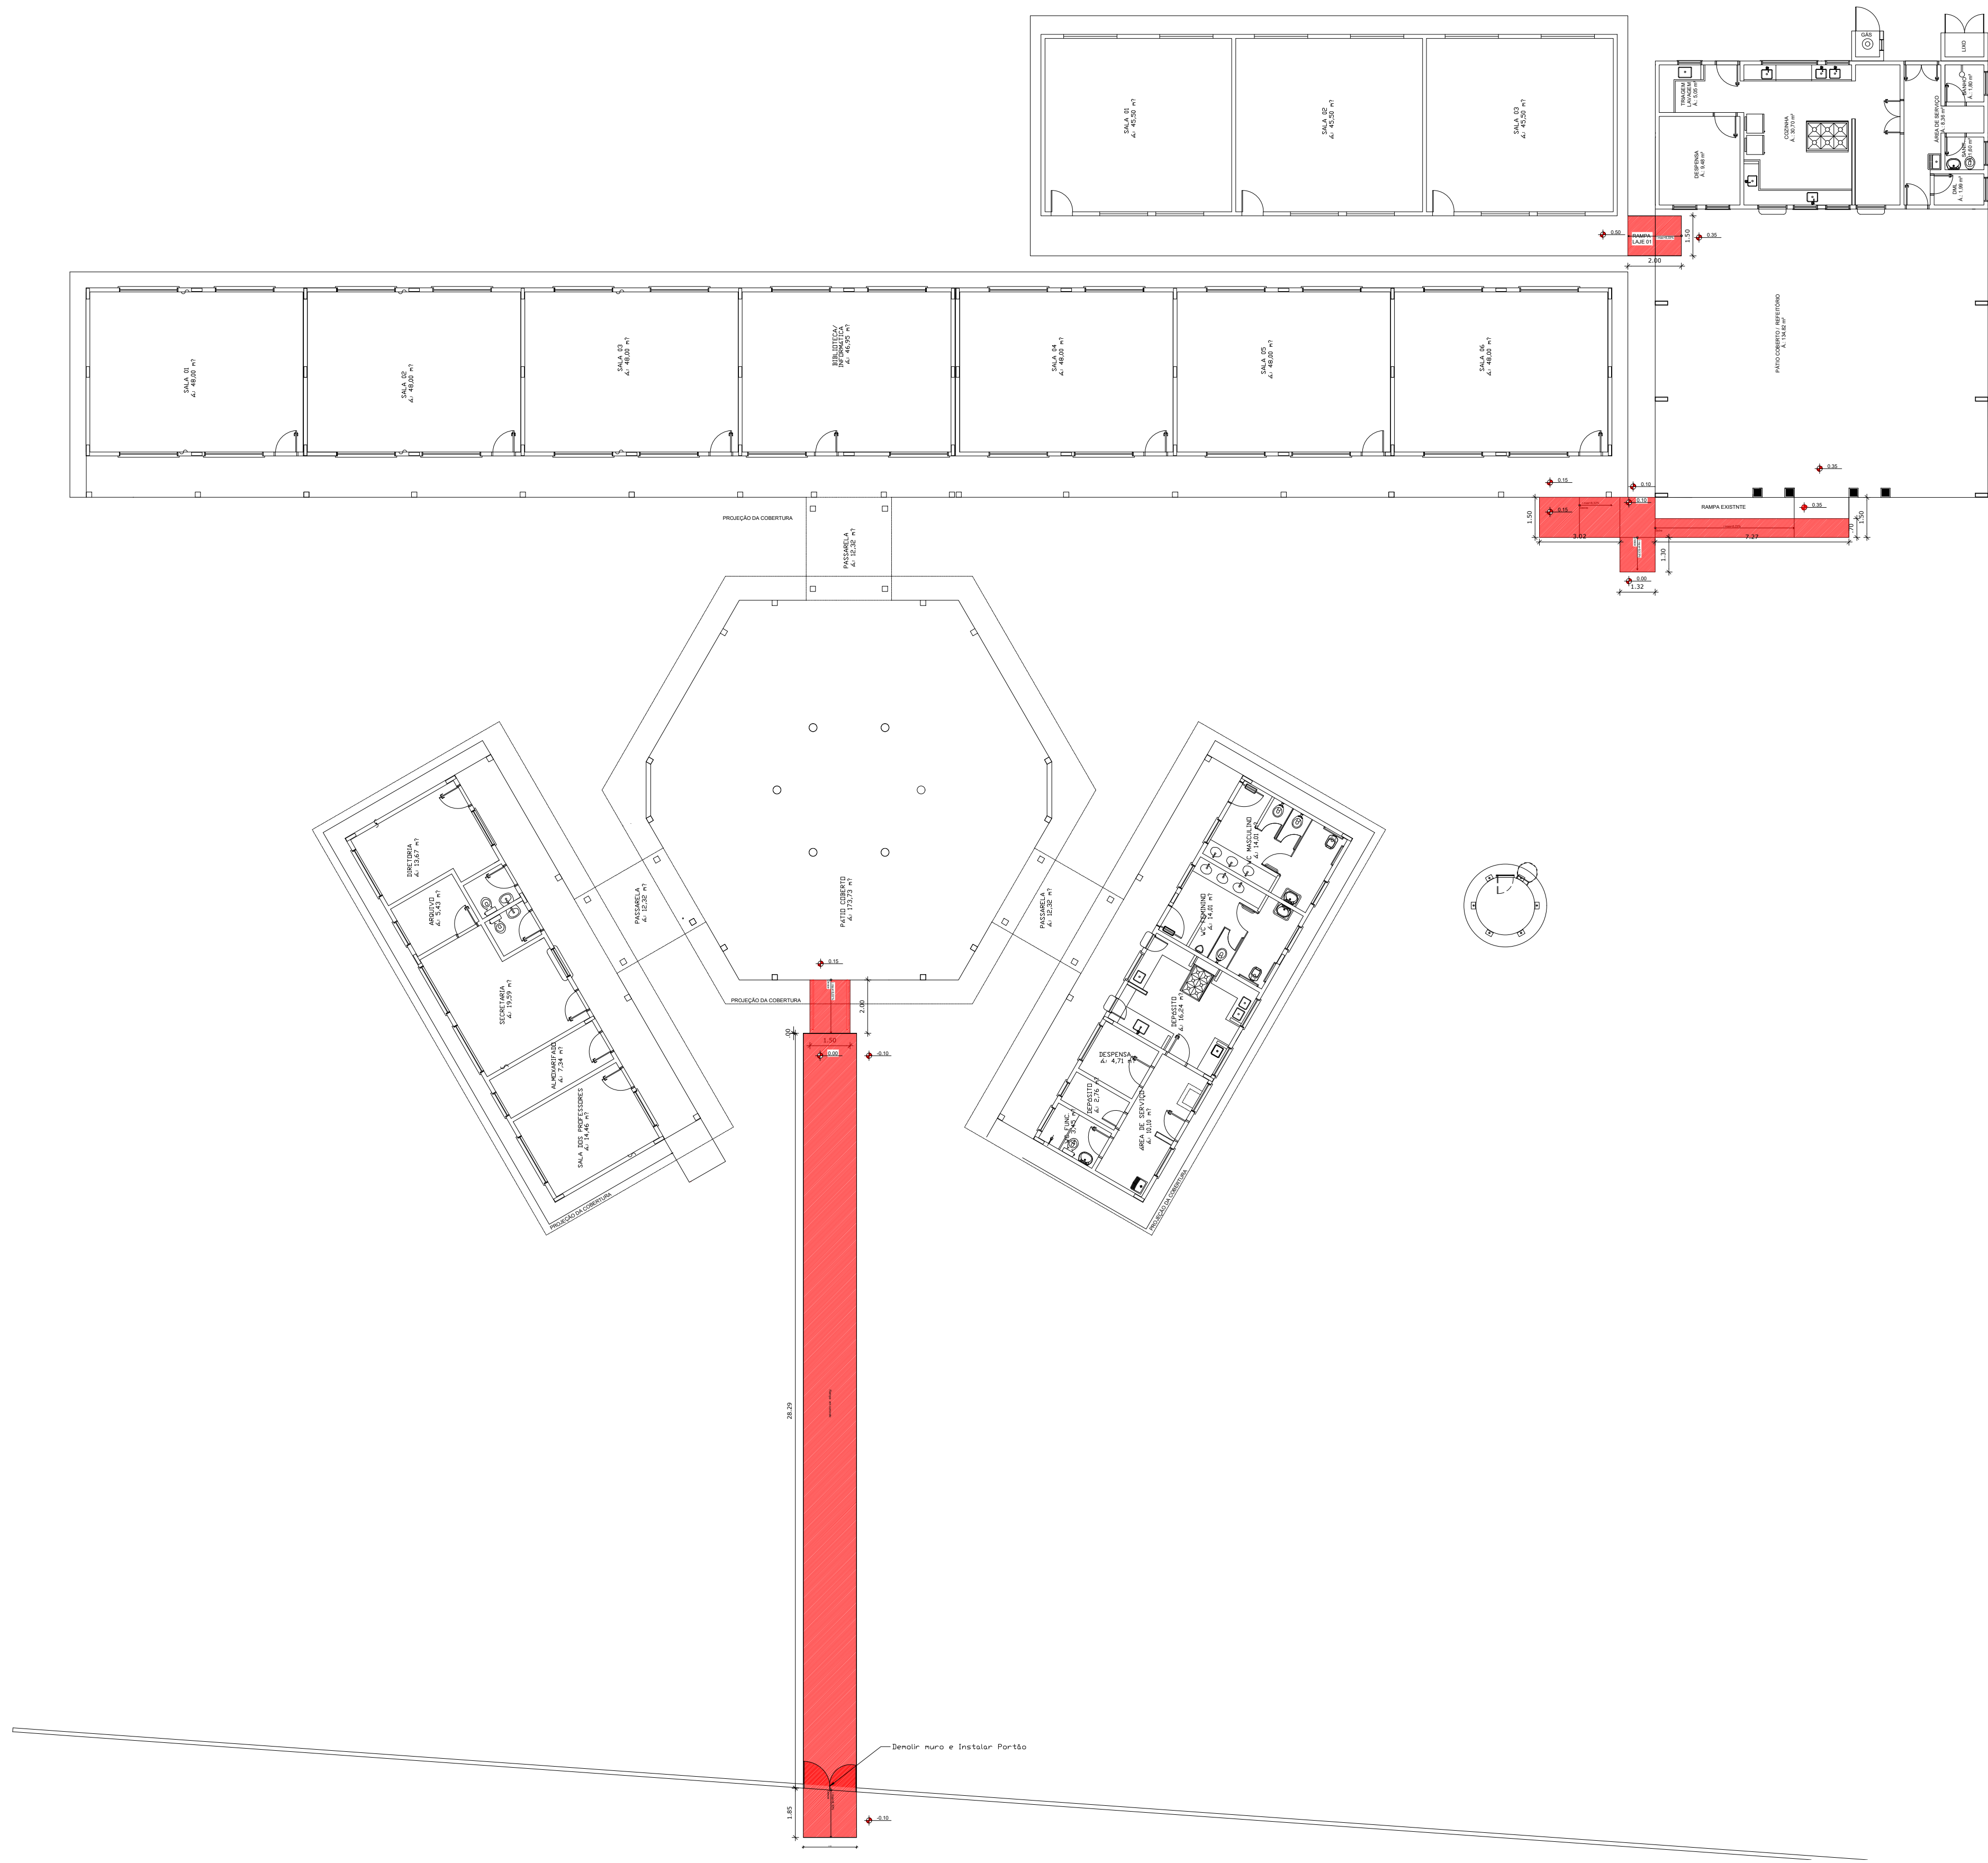


1 PLANTA BAIXA - RAMPAS A CONSTRUIR
ESCALA 1/150

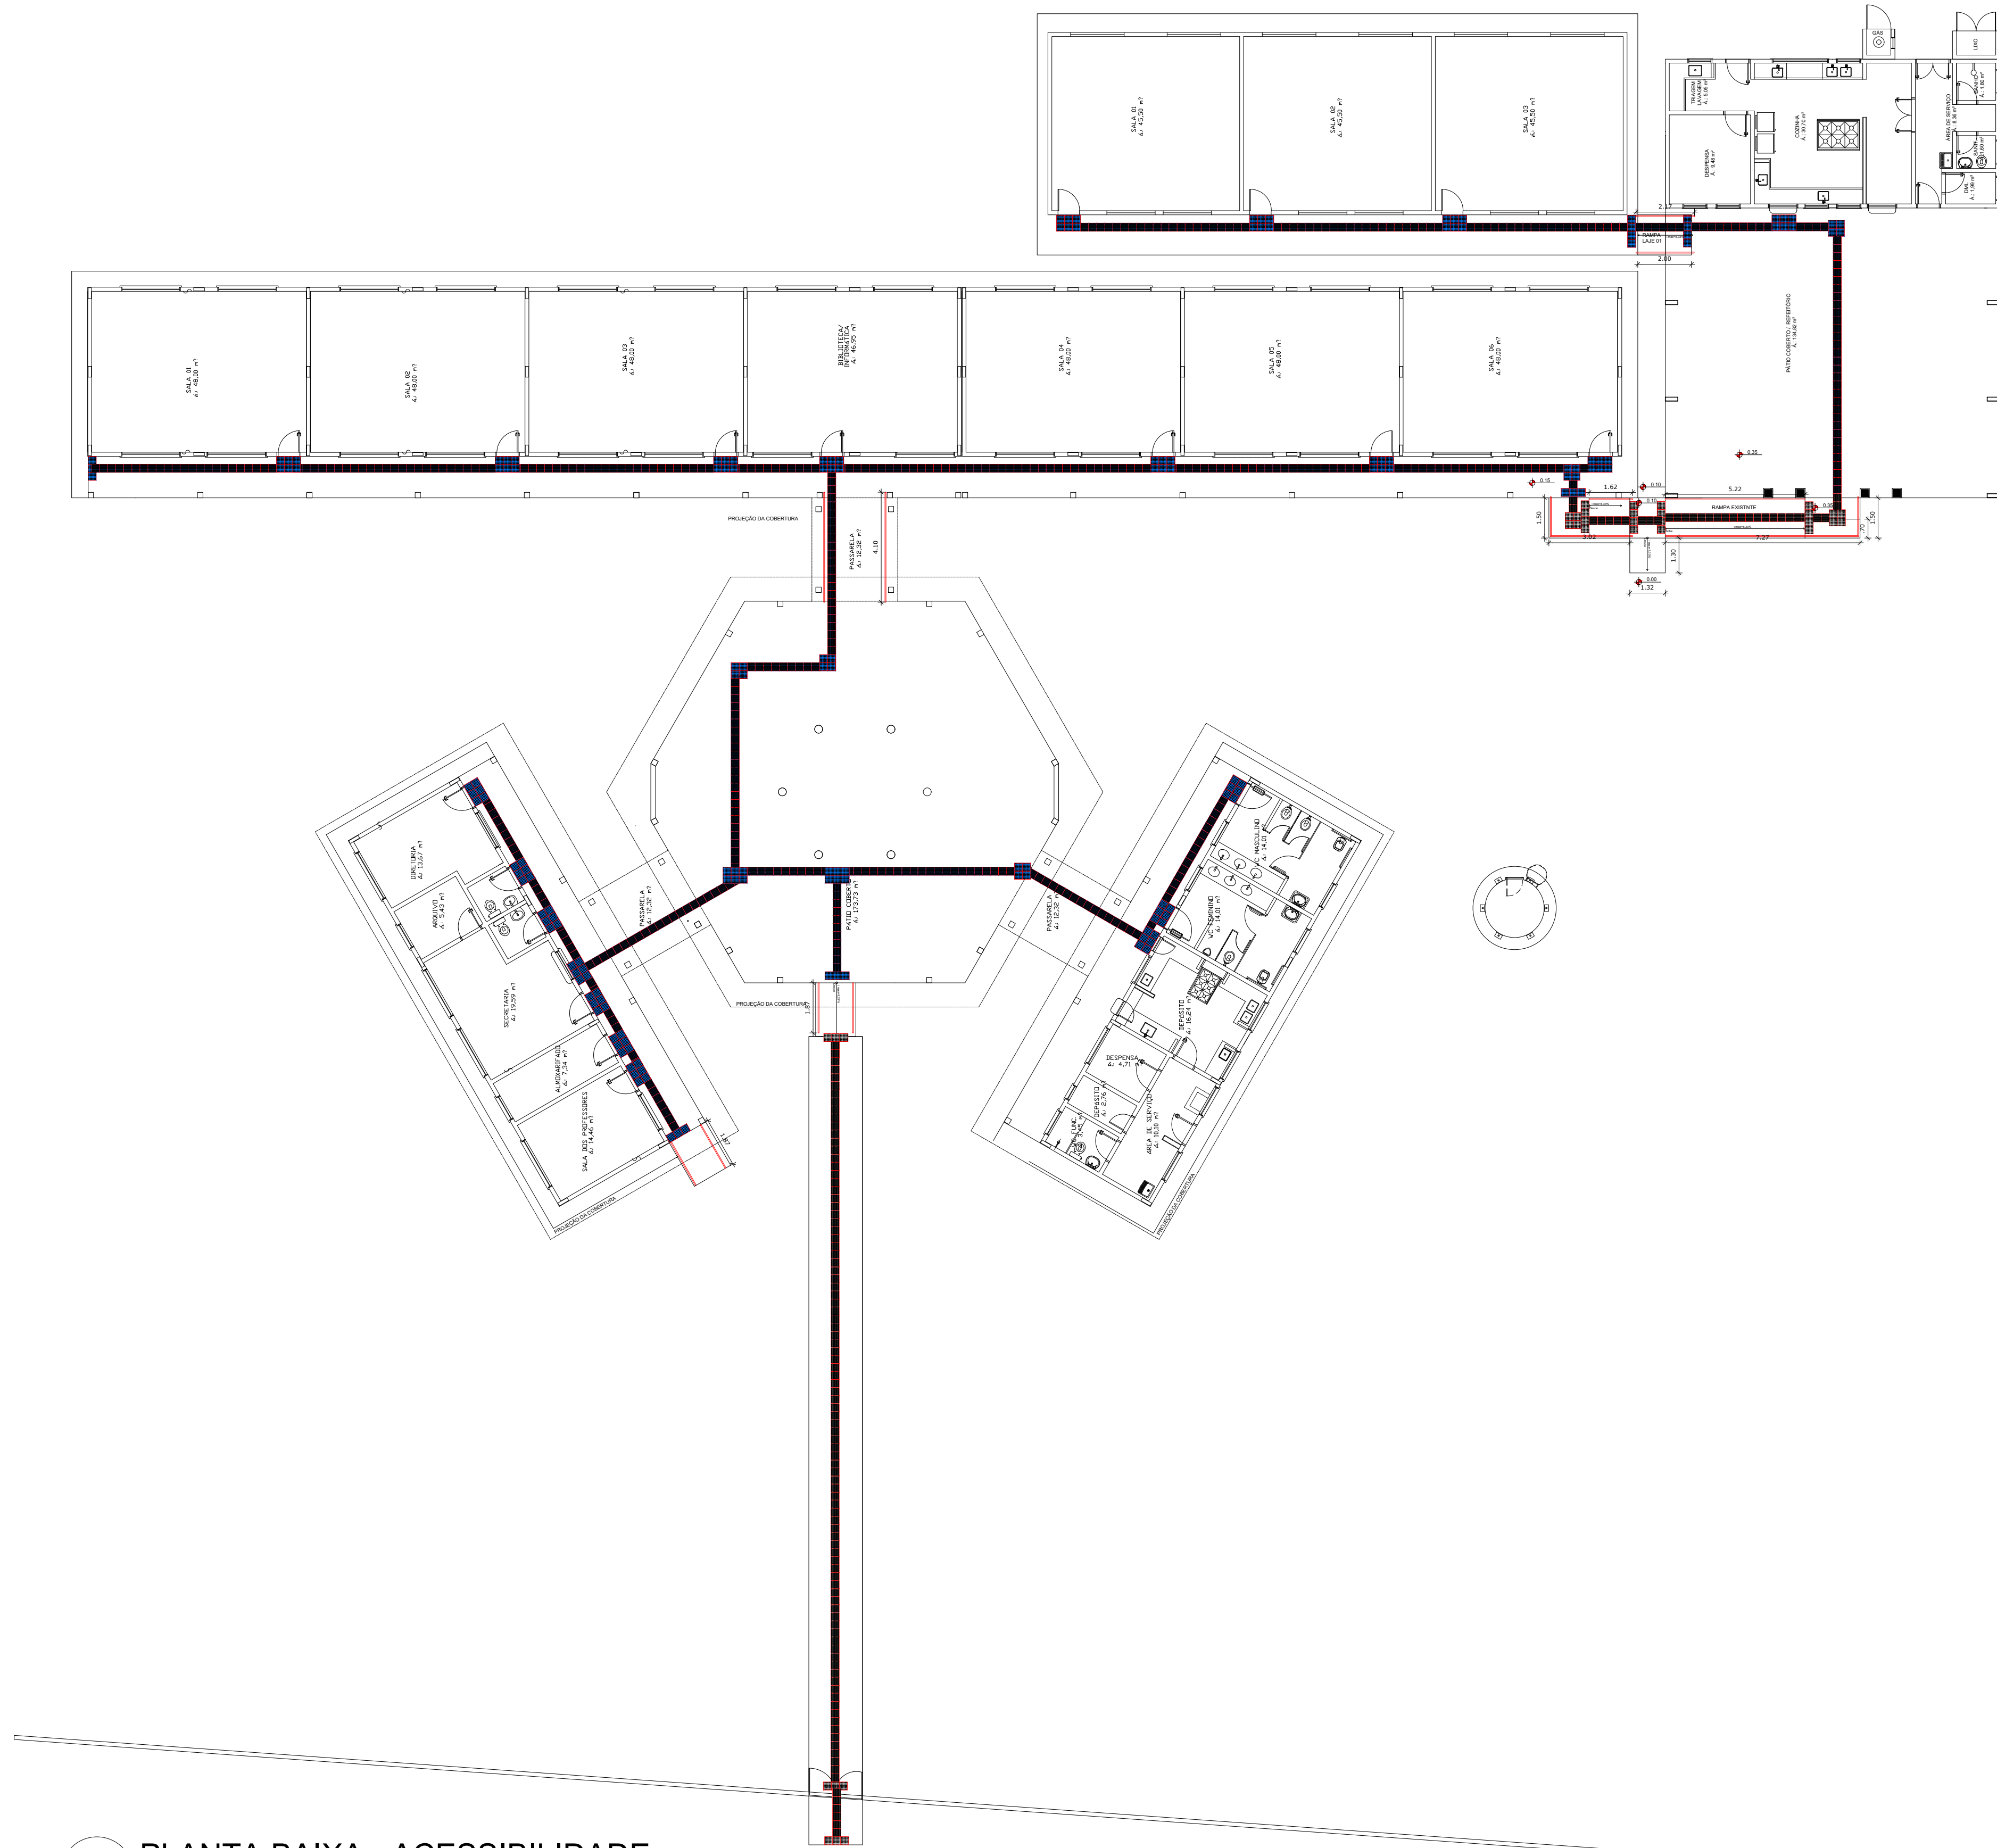

2 PLANTA BAIXA - ACESSIBILIDADE
ESCALA 1/150

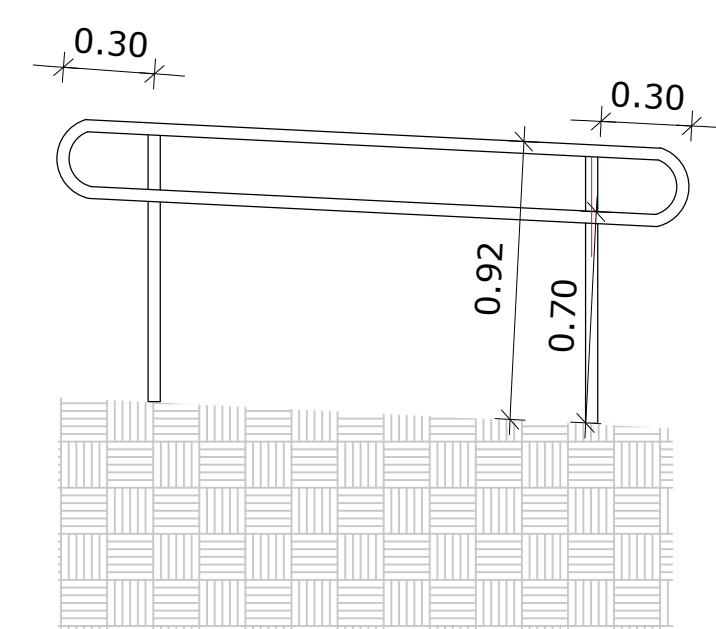

3 Detalhamento - Corrimão
ESCALA 1/25

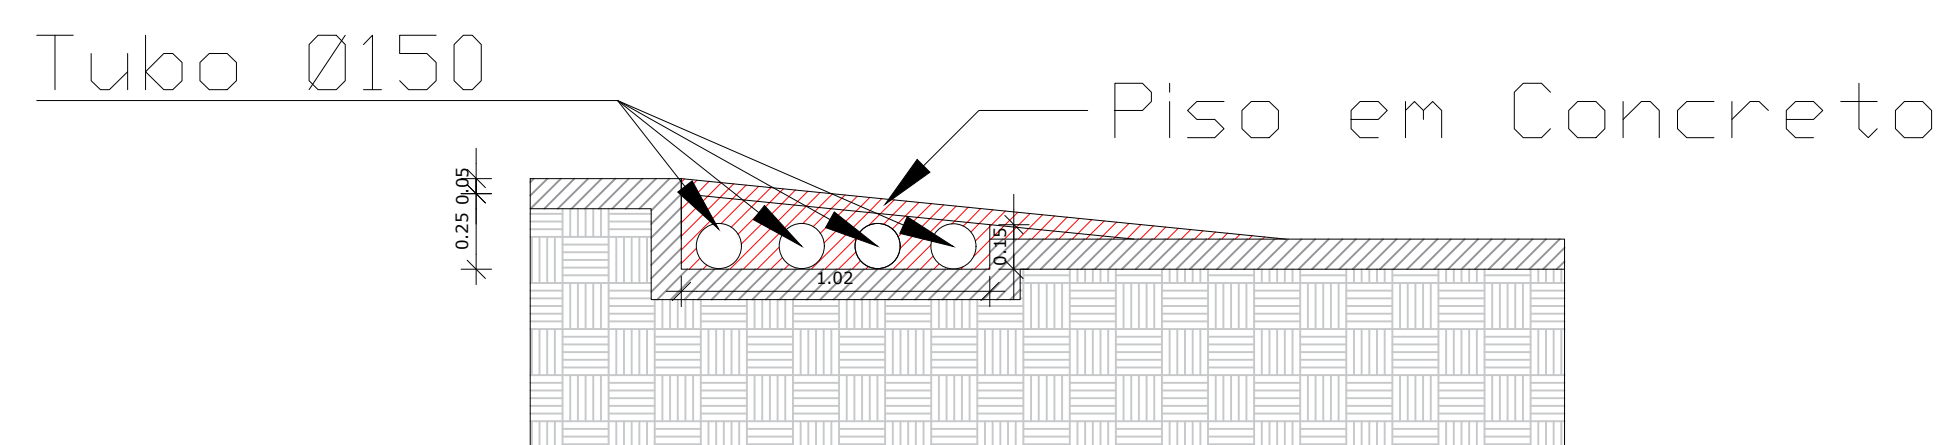


2 PLANTA BAIXA - ACESSIBILIDADE
ESCALA 1/25

LEGENDA ESPECIFICAÇÃO DE PISOS			
INTERNOS		EXTERNOS	
TIPO	ÁREA	TIPO	ÁREA
PISO PODOTÁTIL EM BORRACHA INTEGRADO ("DIRECIONAL" - 30 x 30 cm - COR AZUL)	475 unidades ou 42,75 m²	PISO PODOTÁTIL EM PLACAS PRÉ-MOLDADAS ("DIRECIONAL" - 30 x 30 cm - COR AZUL)	131 unidades ou 11,79 m²
PISO PODOTÁTIL EM BORRACHA INTEGRADO ("ALERTA" - 30 x 30 cm - COR AZUL)	175 unidades ou 15,75 m²	PISO PODOTÁTIL EM PLACAS PRÉ-MOLDADAS ("ALERTA" - 30 x 30 cm - COR AZUL)	39 unidades ou 3,51 m²
CORRIMÃO	42,23 m		




ID: 291497 e CRC: E1178DFA

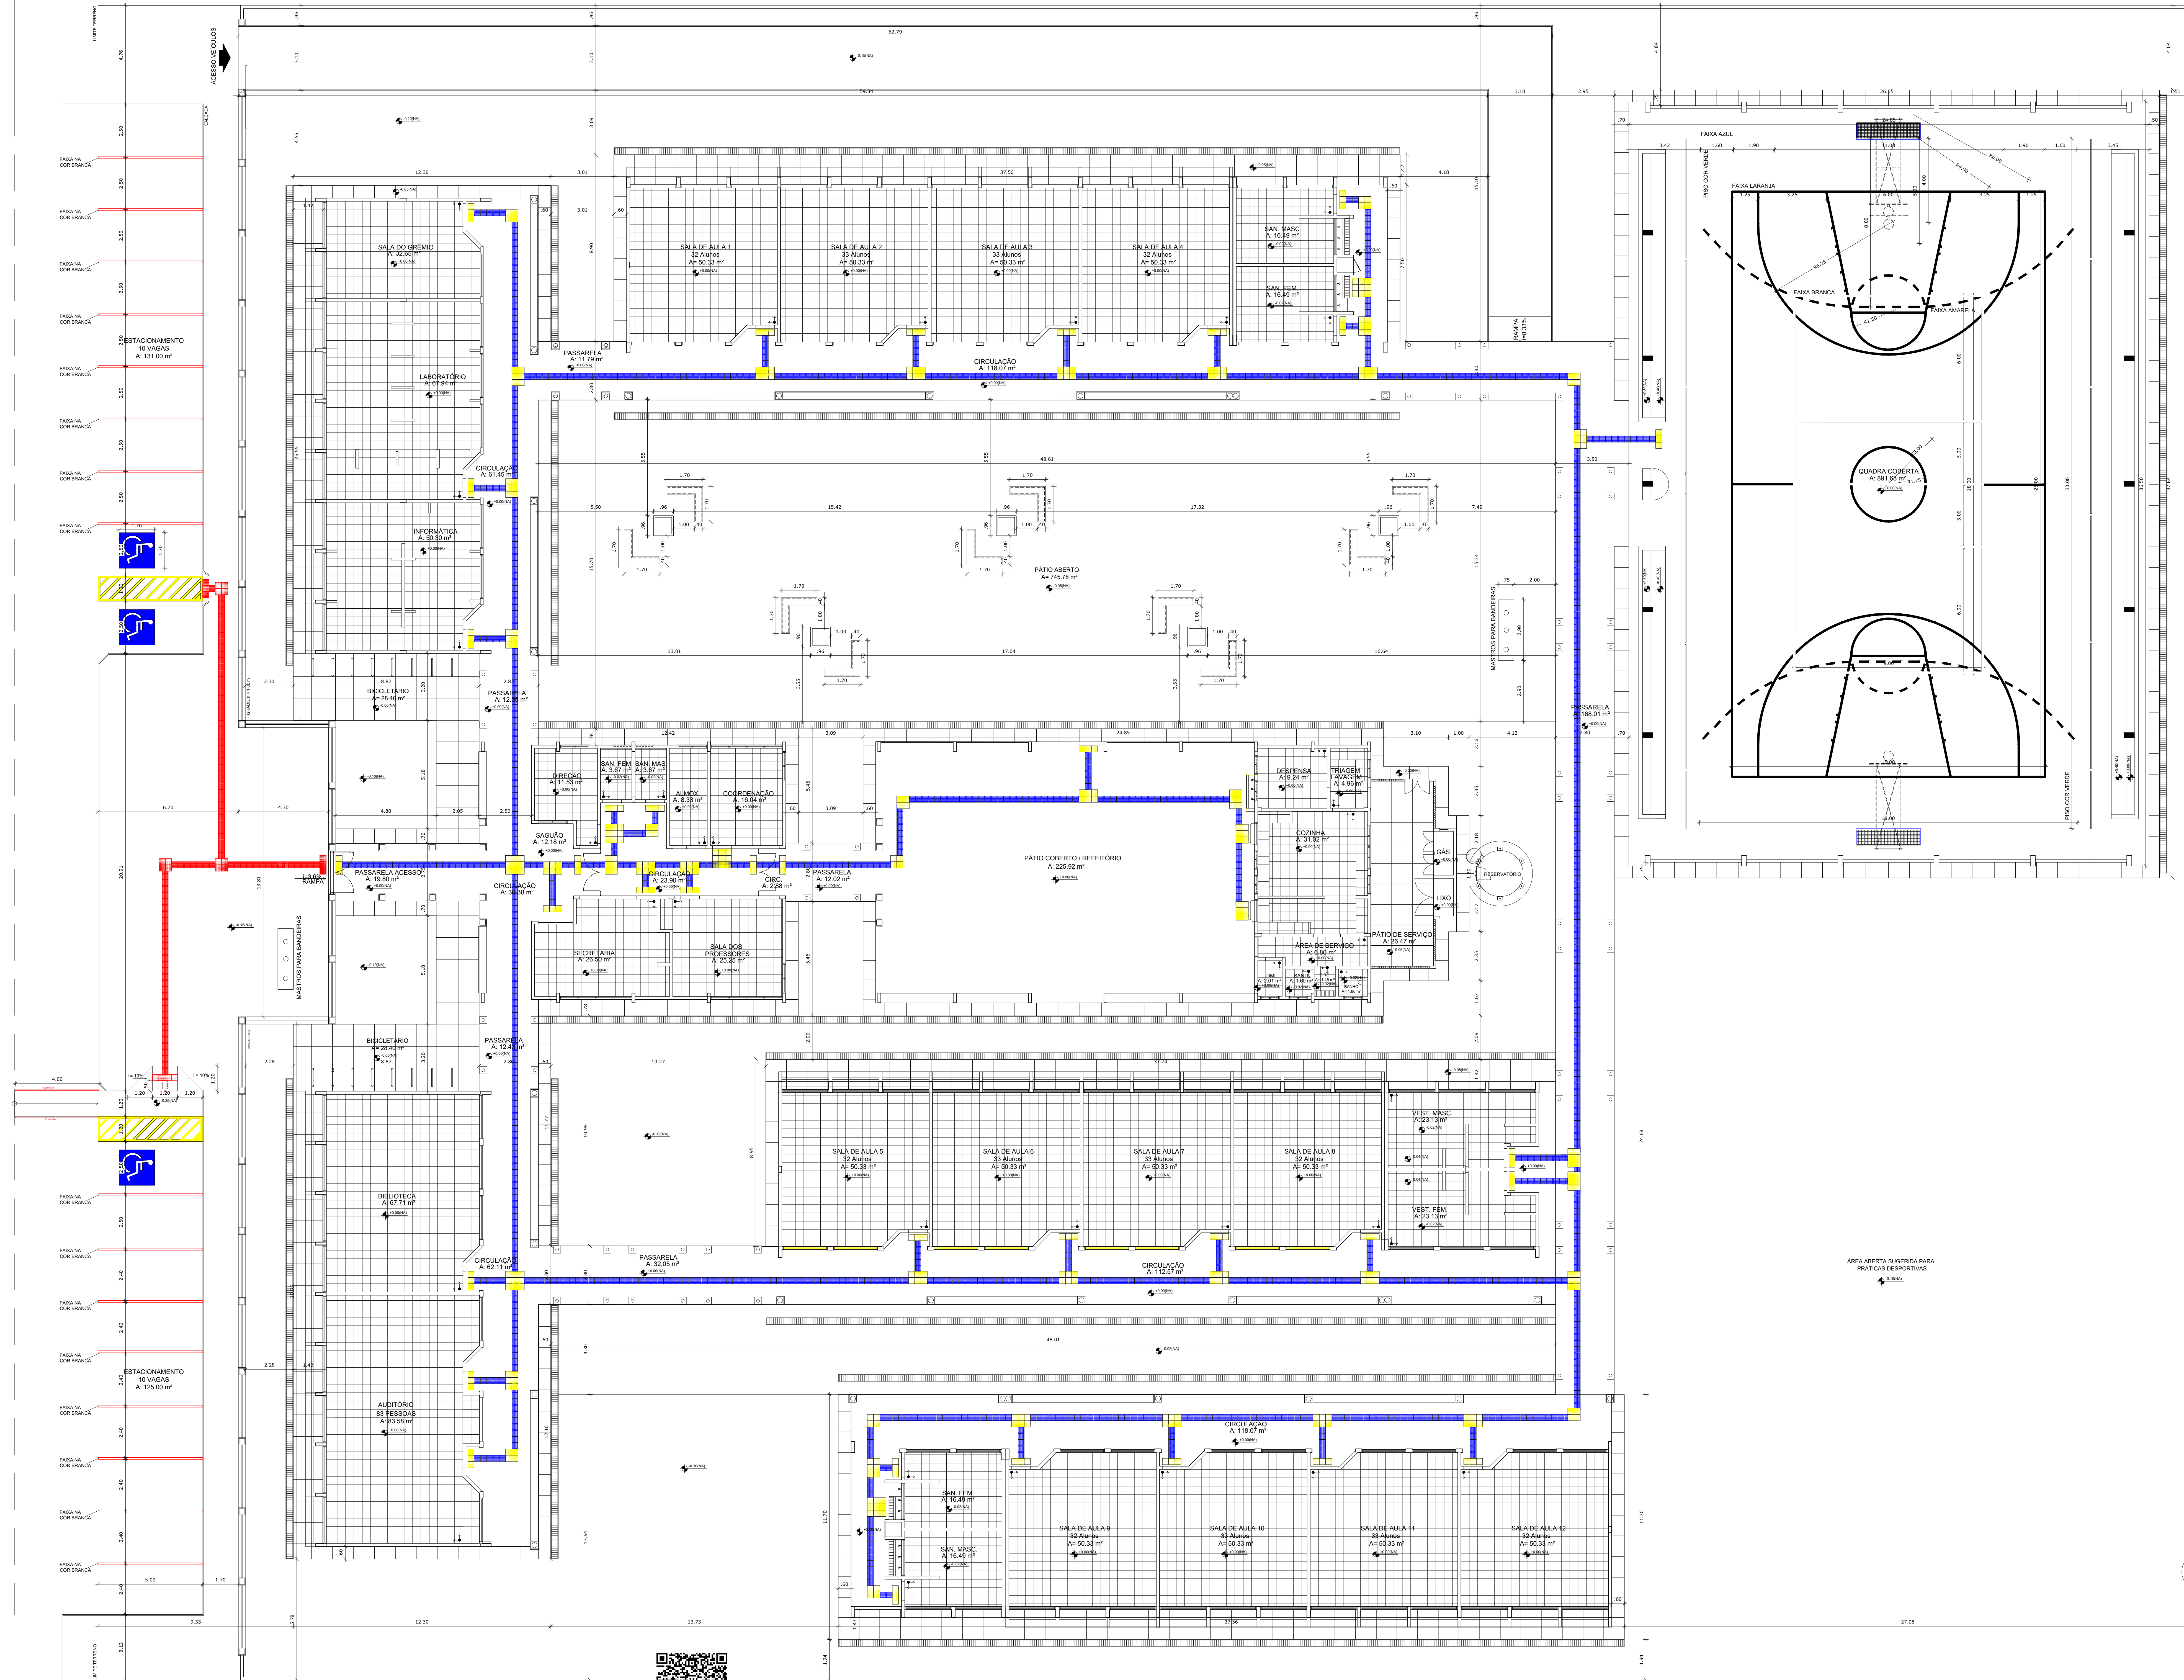

LEGENDA		
	PISO PODOTÁTIL ALERTA AMARELO (0,30m X 0,30m)	
	PISO PODOTÁTIL DIRECIONAL AZUL (0,30m X 0,30m)	
	CONSTRUIR	

Materiais	
Descrição	Quant.
Piso Tátil, tomacha cobeto, ambientes internos	128,24 m²
Piso Tátil, lajotão hidráulico assentado em argamassa, ambientes externos	11,70 m²
Cordão de sinal, diâmetro exterior=115", Alumínio	5,00 m
FAIXA DE DEMARCAÇÃO DE VIGA PNE	2,75 m²
SÍMBOLO PNE	5,70 m²
FAIXA DE DEMARCAÇÃO DE VAGA ø100M	85 m

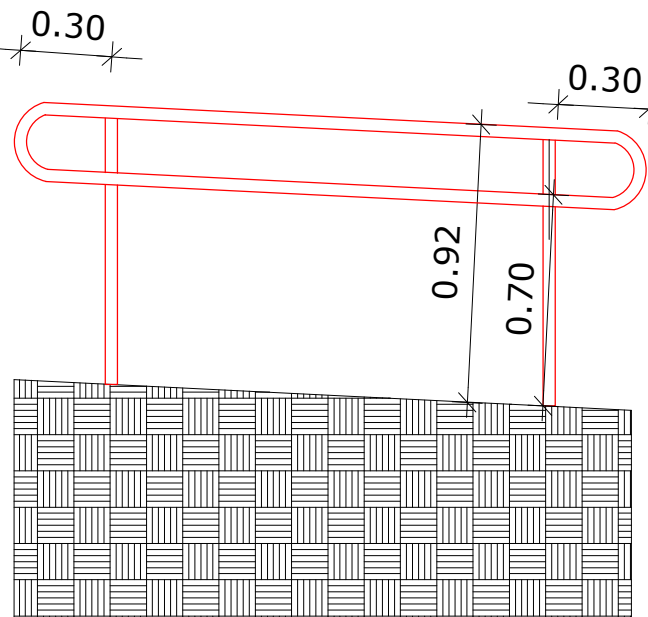

2 VISTA CORRIMÃO
ESCALA 1/25

3 DETALHE RAMPA
ESCALA 1/25

1 PLANTA BAIXA PAGINAÇÃO DE PISOS
ESCALA 1/100

PROJETO: PREFEITURA MUNICIPAL DE GOV. JORGE TEIXEIRA	PROJETO: 1/1
PROJETO: ACESSIBILIDADE José Serafim Barbosa	REVISÃO: REVISÃO
ASSINATO: ACESSIBILIDADE EM ESCOLAS MUNICIPAIS	DATA: DATA
ASSINADO: JONATAS LOPES LUCAS	ESCALA: ESCALA



ID: 291497 e CRC: E1178DFA



1 Localização ESCOLA ANTÔNIA DIÓGENES
ESCALA 1/10000



2 Localização CRECHE FILOMENA
ESCALA 1/10000




3 Localização FERNÃO DIAS
ESCALA 1/10000



4 Localização JOSÉ SERAFIM
ESCALA 1/10000



5 Localização Caminho - JOSÉ SERAFIM
ESCALA 1/10000

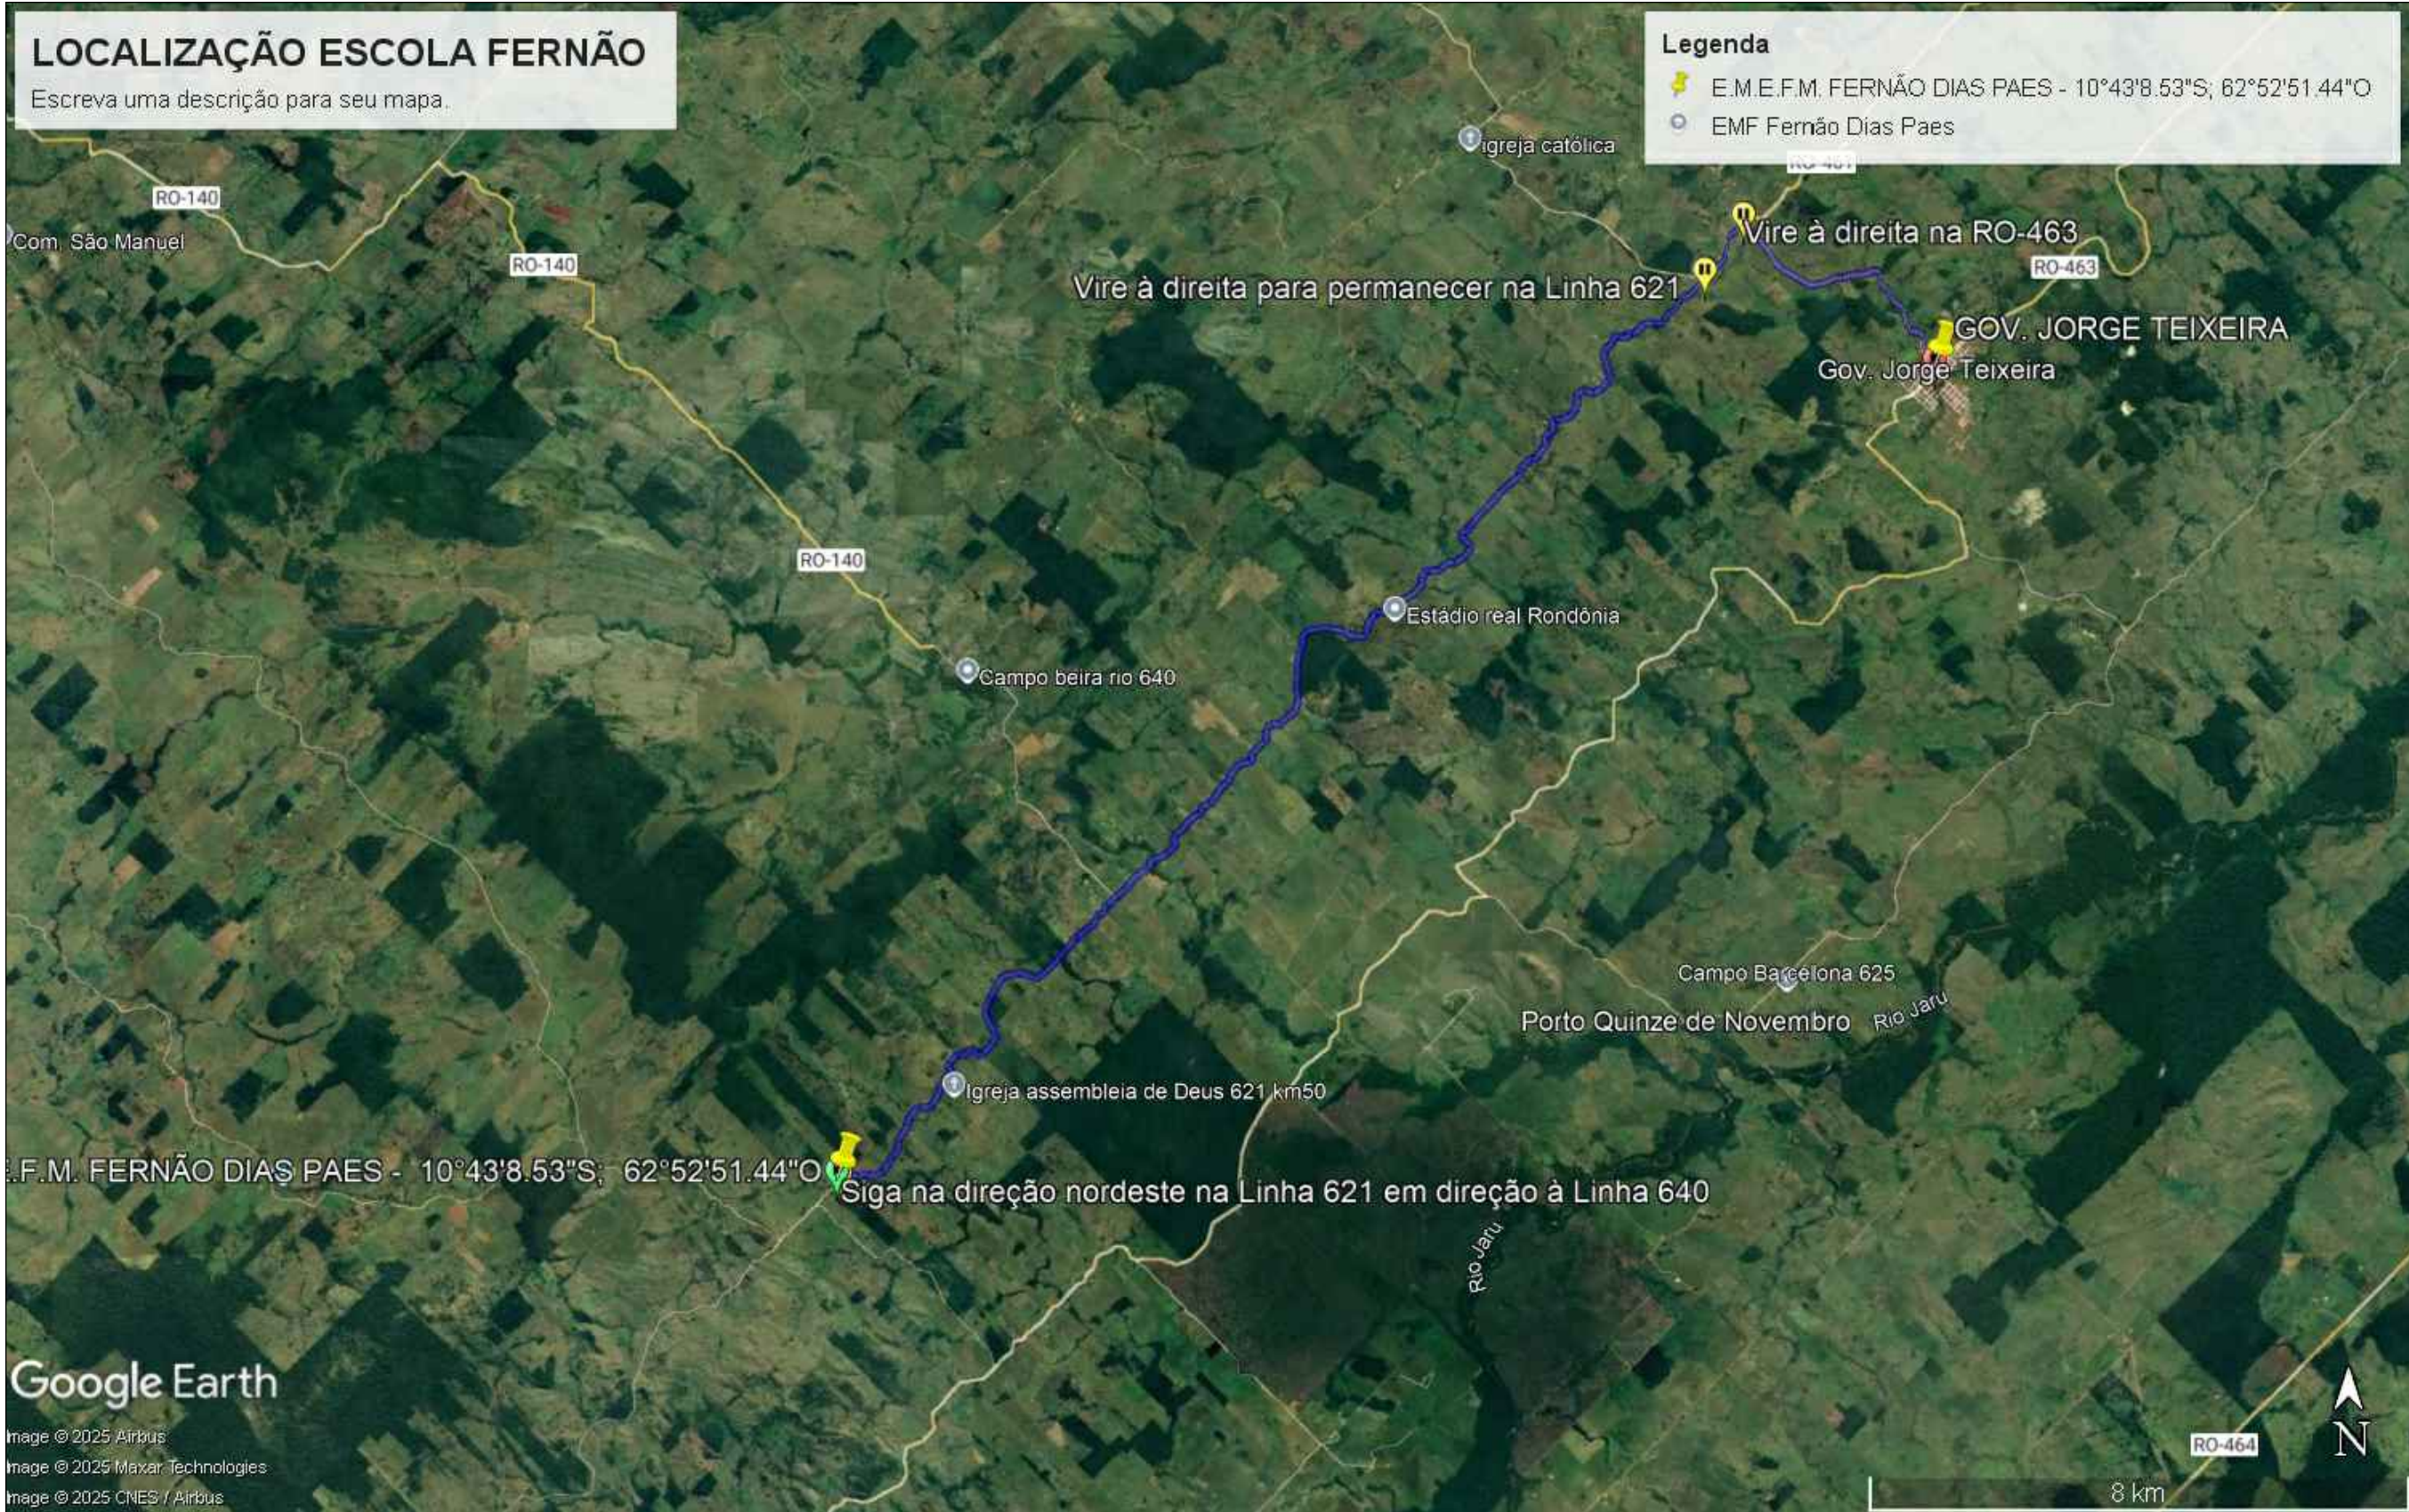

6 Localização Caminho - FERNÃO DIAS
ESCALA 1/10000

LOCALIZAÇÃO		
NOME	ENDEREÇO	COORDENADAS
ESCOLA ANTÔNIA DIÓGENES	Rua Plangemira, s/n, Bairro Francisco Natalino	10°37'43.97"S, 62°43'48.91"O
CRECHE FILOMENA	Tr. Imbuena, s/n, Bairro Francisco Natalino	10°36'58.52"S, 62°43'49.45"O
ESCOLA FERNÃO DIAS	LINHA 621, KM 52, zona rural	10°43'8.53"S, 62°52'51.44"O
ESCOLA JOSÉ SERAFIM	Rua Monte Negro, s/n, Colônia Verde - Zona Rural	10°43'8.53"S, 62°52'51.44"O



ID: 291497 e CRC: E1178DFA



Município de Governador Jorge Teixeira

63.761.944/0001-00

Avenida Pedras Brancas

www.governadorjorgeteixeira.ro.gov.br

FICHA CADASTRAL DO DOCUMENTO ELETRÔNICO

Tipo do Documento	Identificação/Número	Data
Projeto	ACESSIBILIDADE ESCOLAS	09/04/2025

ID:	291497	Processo	Documento
CRC:	E1178DFA		
Processo:	1-370/2025		
Usuário:	JONATAS LOPES LUCAS		
Criação:	09/04/2025 10:48:04	Finalização:	09/04/2025 10:52:18

MD5:	C99C6480744429BDDFA3575004F791BA
SHA256:	6092208402DD39501FE0314E7823AB9852B424E84C4BD01D225ABAC3ADA46C4C

Súmula/Objeto:

ACESSIBILIDADE NAS ESCOLAS MUNICIPAIS.

INTERESSADOS

SEMED	GOV.JORGE TEIXEIRA	RO	09/04/2025 10:48:04
-------	--------------------	----	---------------------

ASSUNTOS

PROCESSO ADMINISTRATIVO PARA CRIAÇÃO DE PROJETO DE ENGENHARIA PARA AQUISIÇÃO DE TUBOS	09/04/2025 10:48:04
---	---------------------

DOCUMENTOS RELACIONADOS

Ofício 120	28/07/2025	321044
------------	------------	--------

A autenticidade deste documento pode ser conferida através do QRCode acima ou ainda através do site transparencia.governadorjorgeteixeira.ro.gov.br informando o ID 291497 e o CRC E1178DFA.