




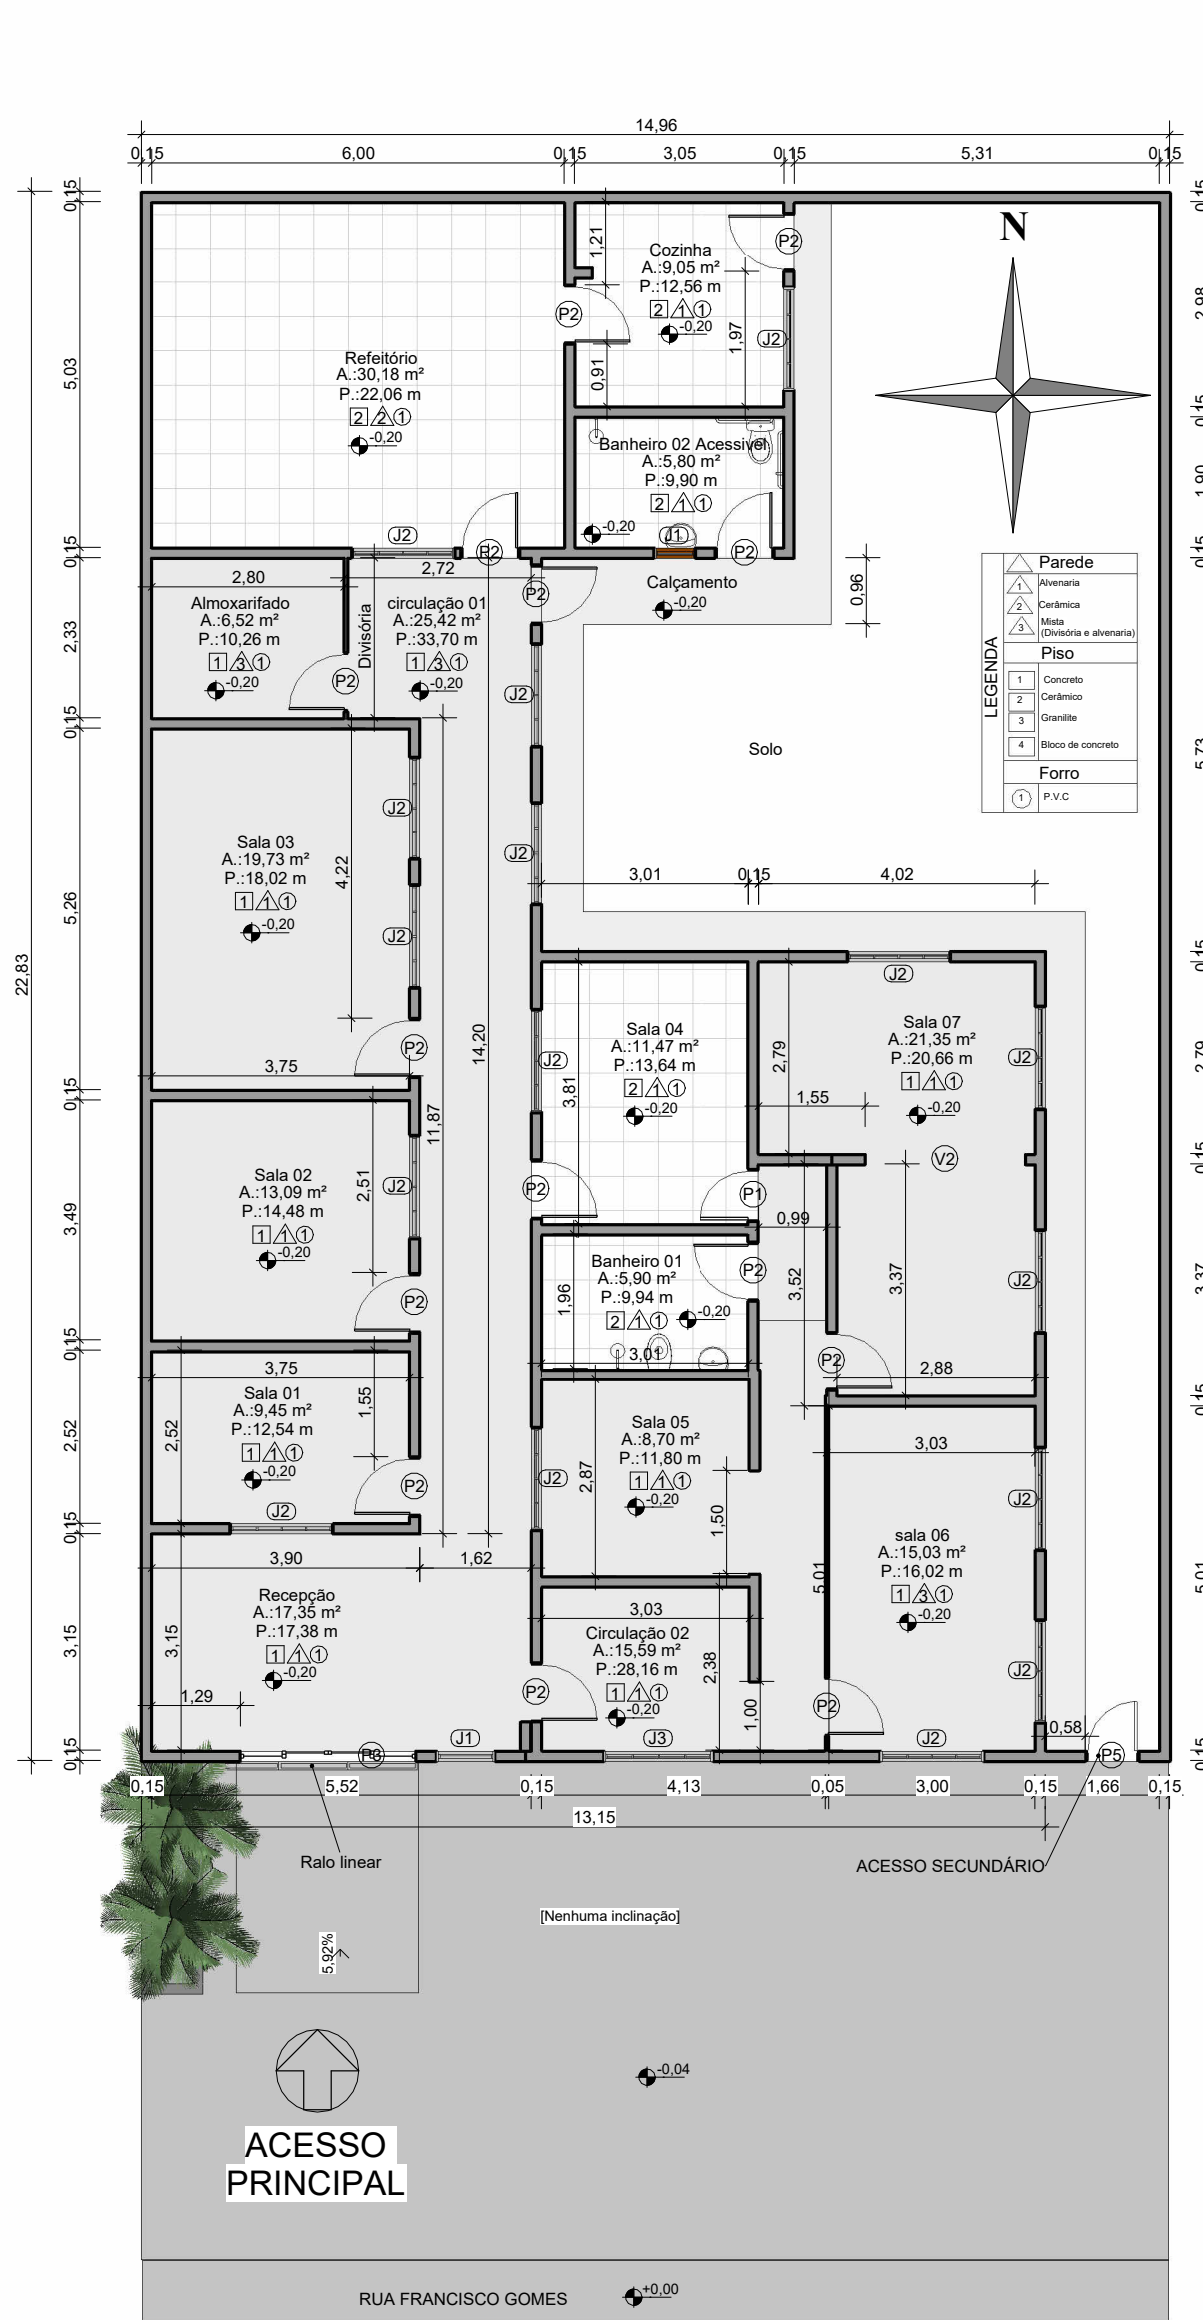


1 00- TERREO- EXISTENTE
ESCALA: 1 : 100

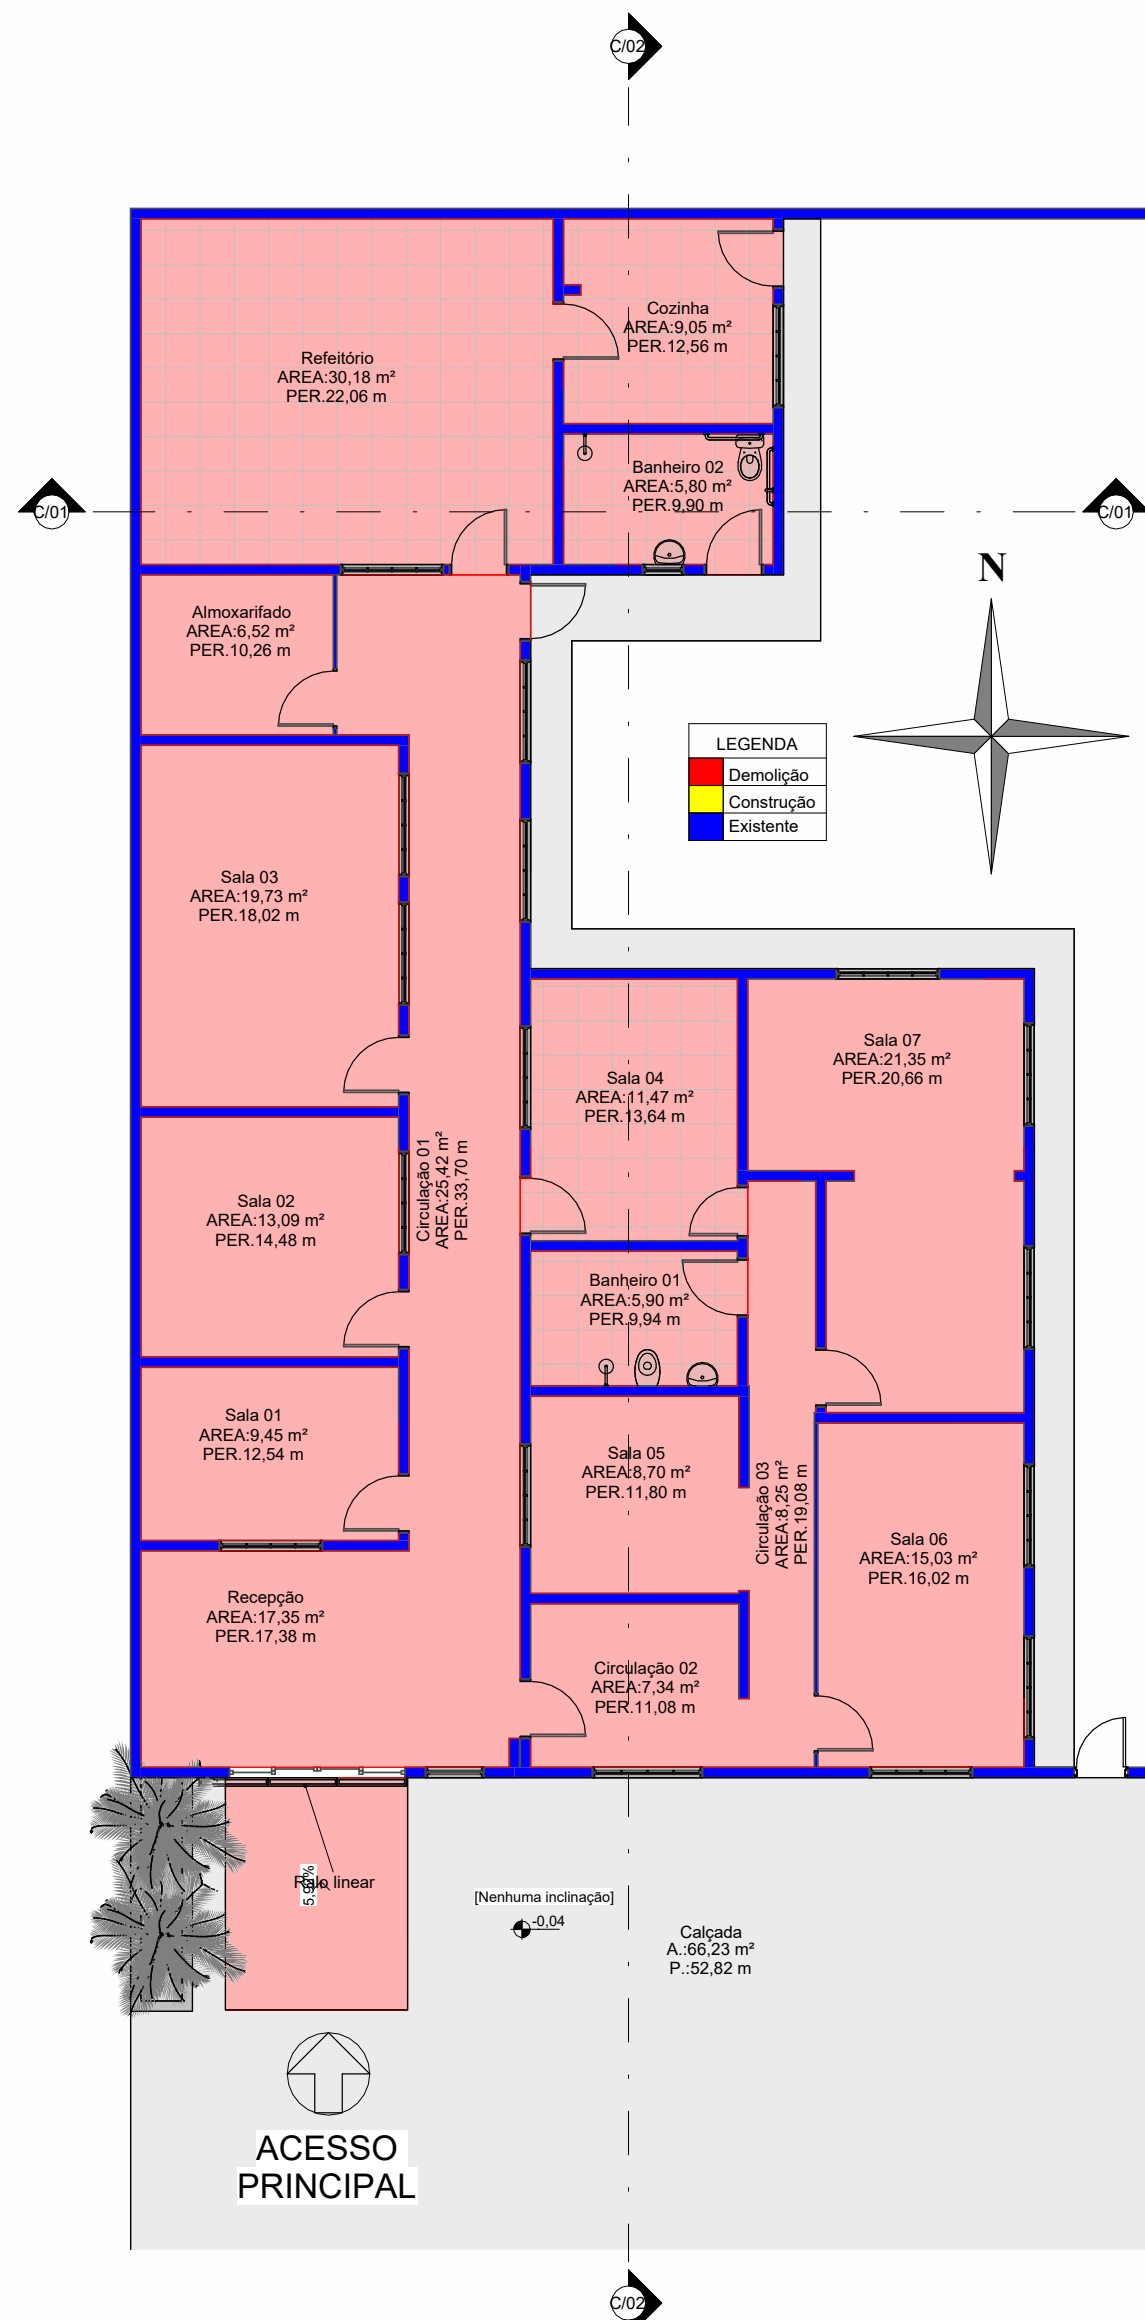


2 00- TERREO - DEMOLIÇÃO
ESCALA: 1 : 100

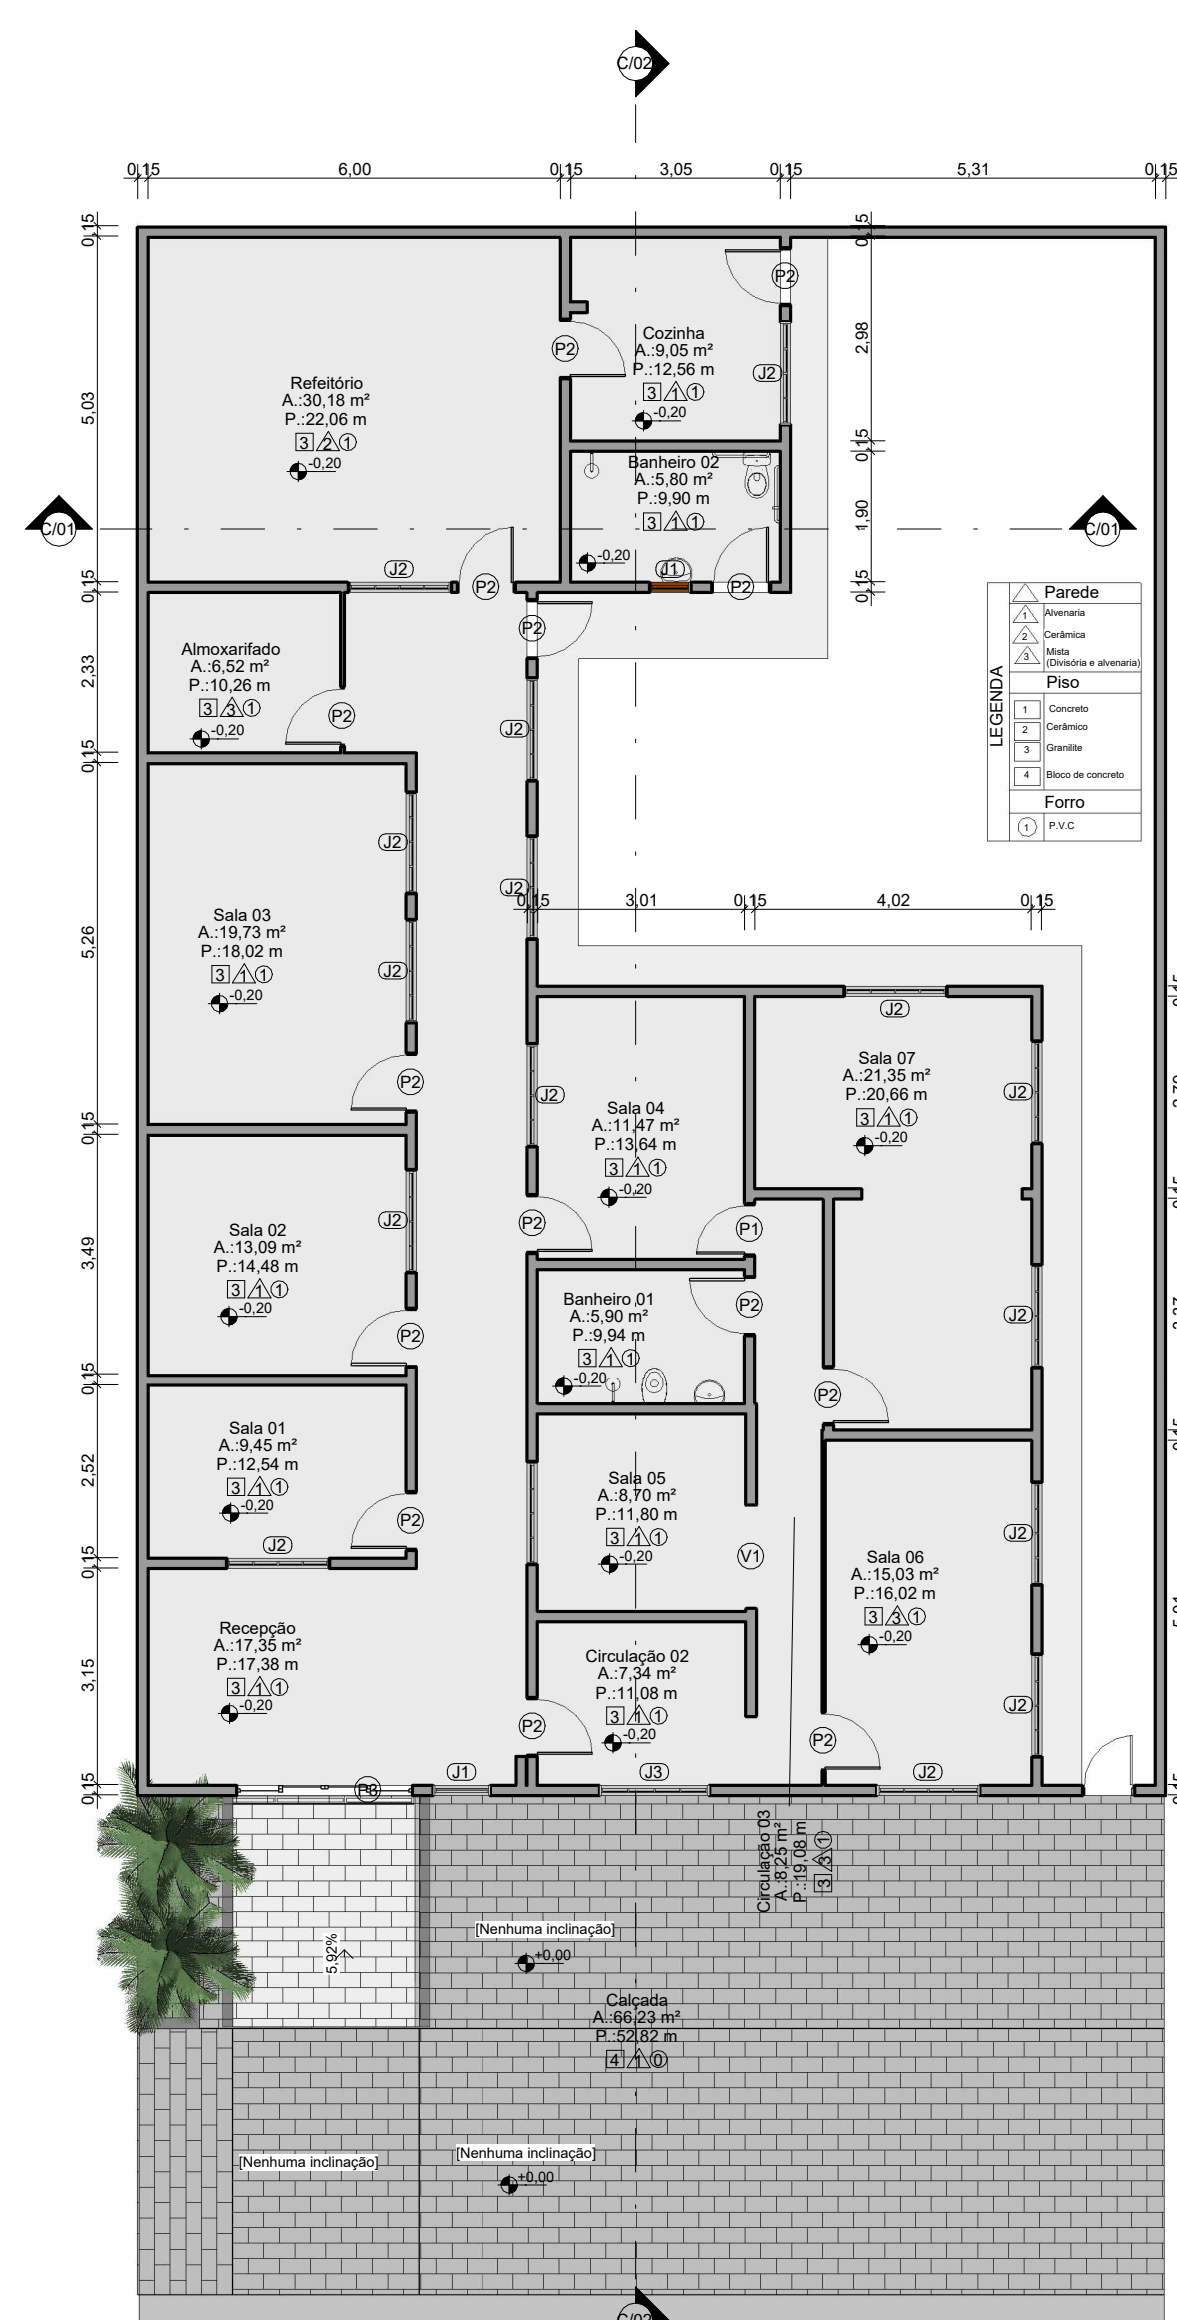

11 00- TERREO-FINAL
ESCALA: 1 : 100



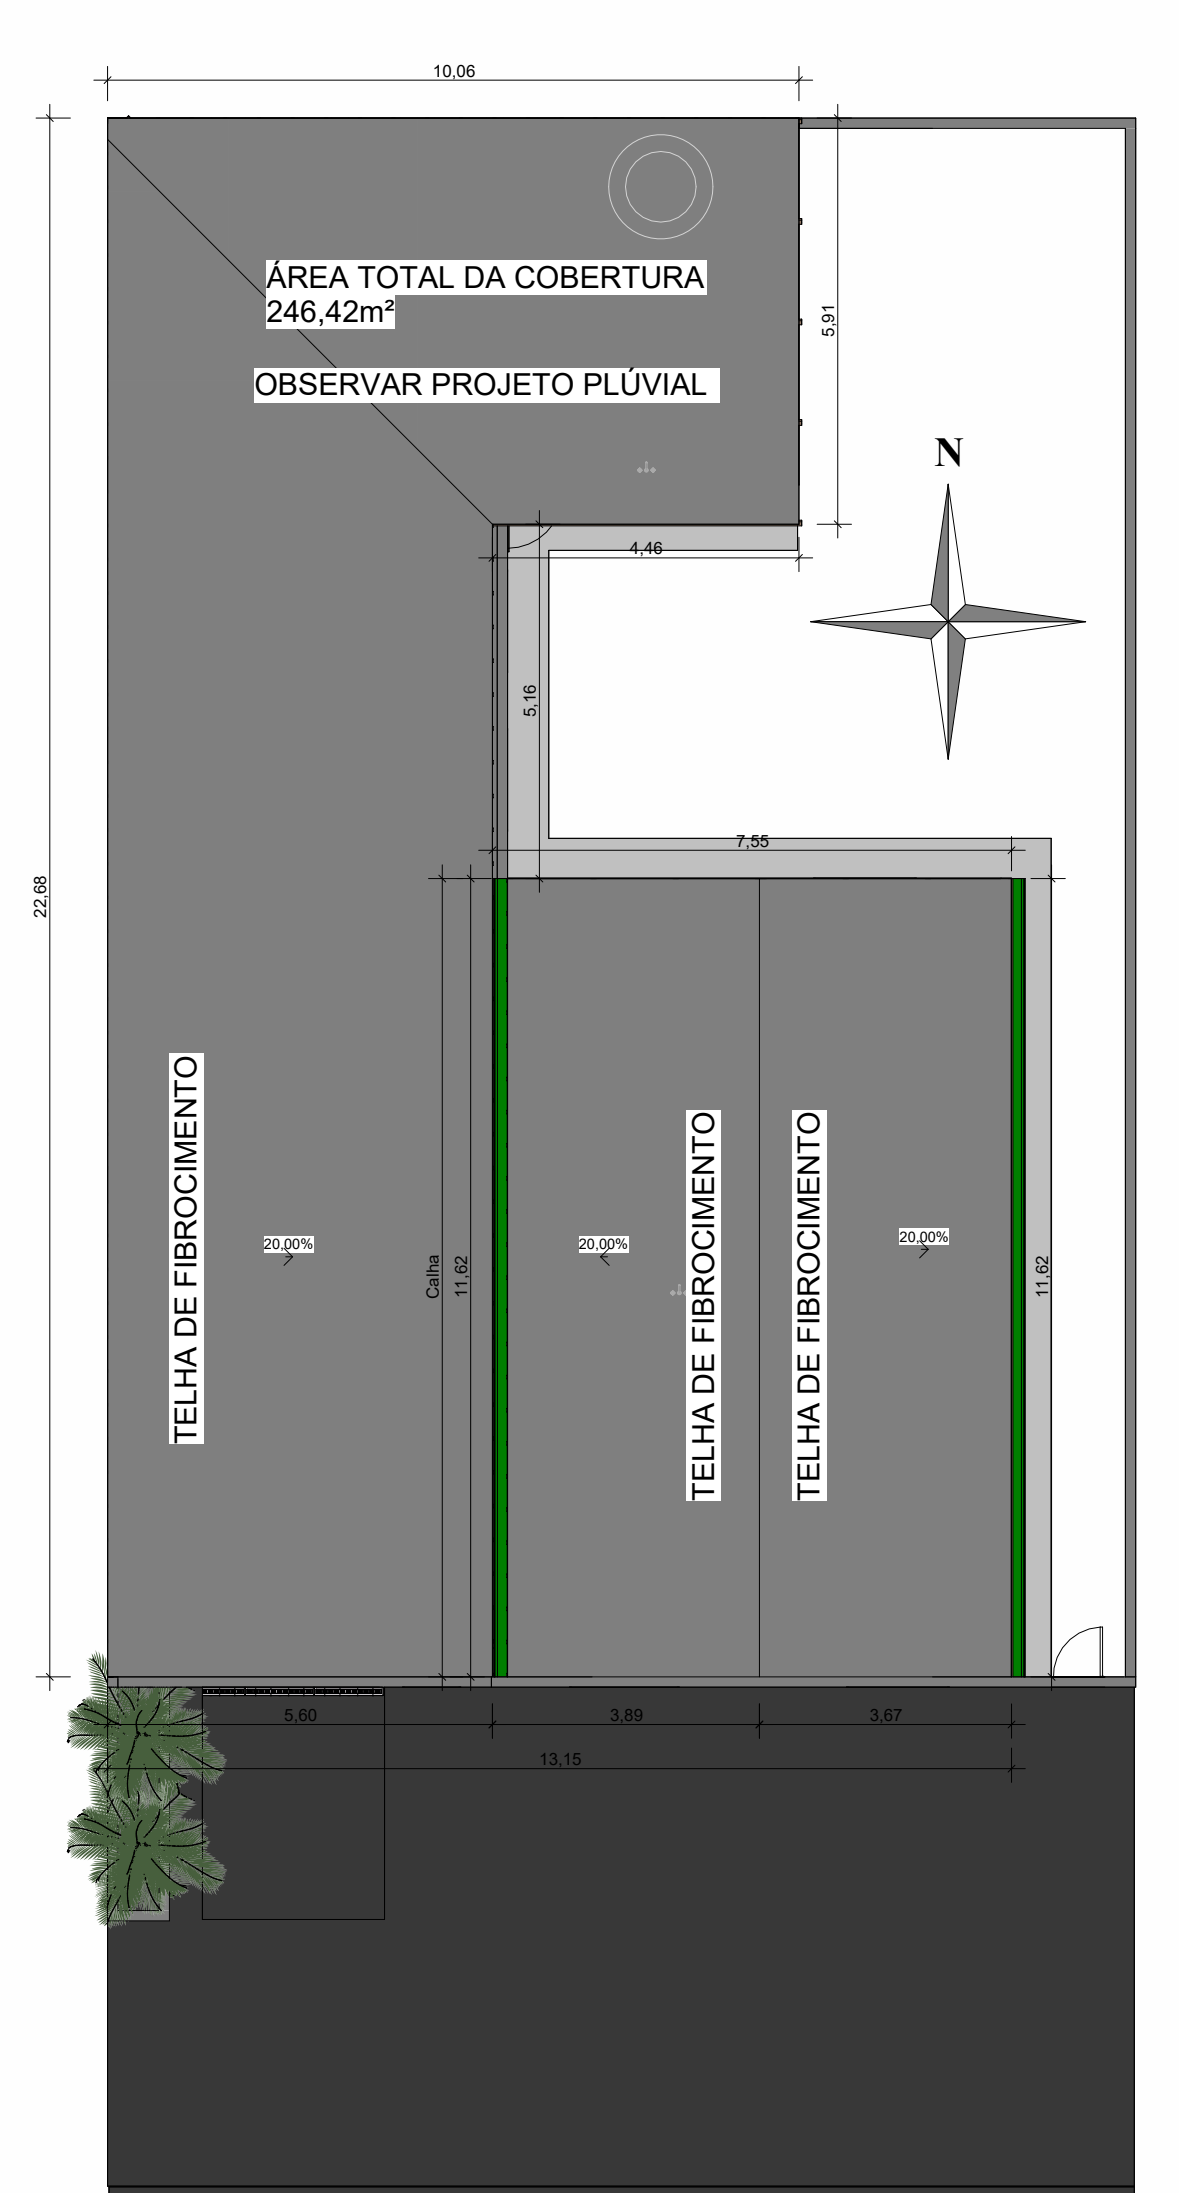


6 03 - COBERTURA
ESCALA: 1 : 100

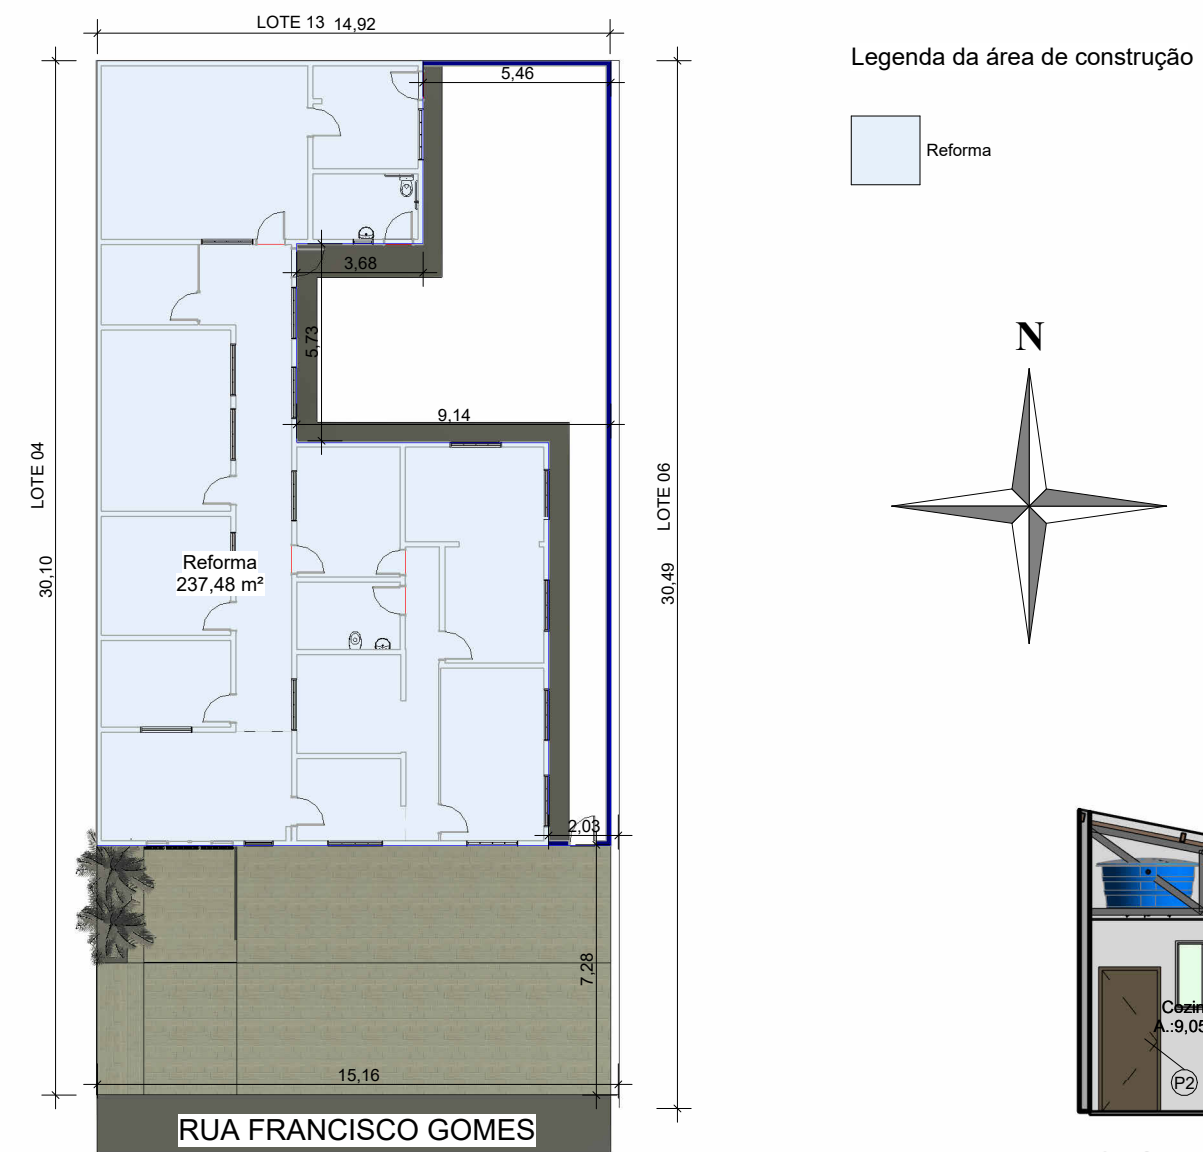


8 PLANTA DE LOCAÇÃO
ESCALA: 1 : 200


Legenda da área de construção

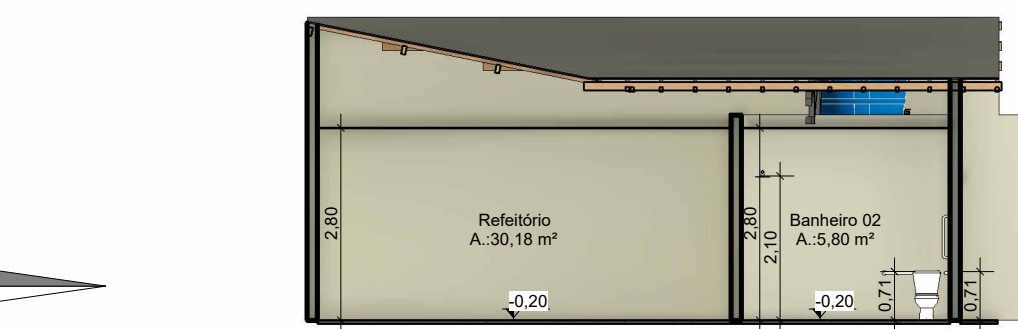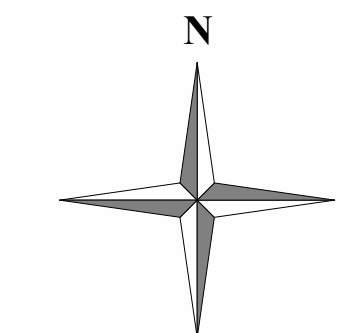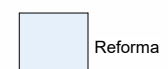


5 CORTE 01
ESCALA: 1 : 100

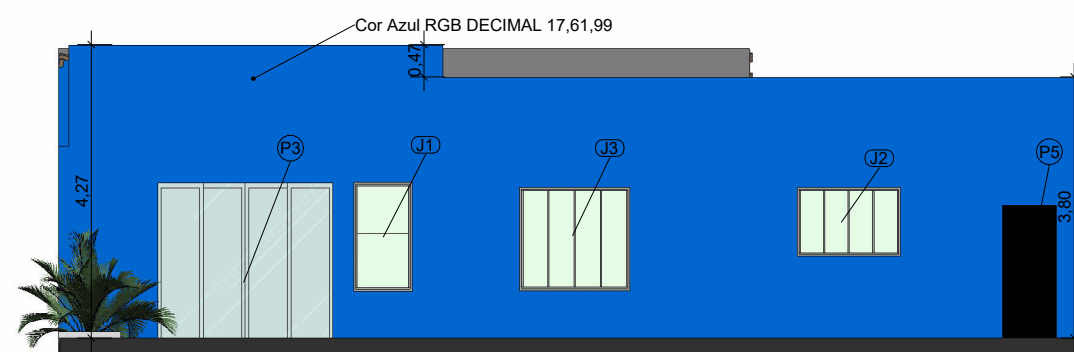

10 FACHADA FRONTAL
ESCALA: 1 : 100

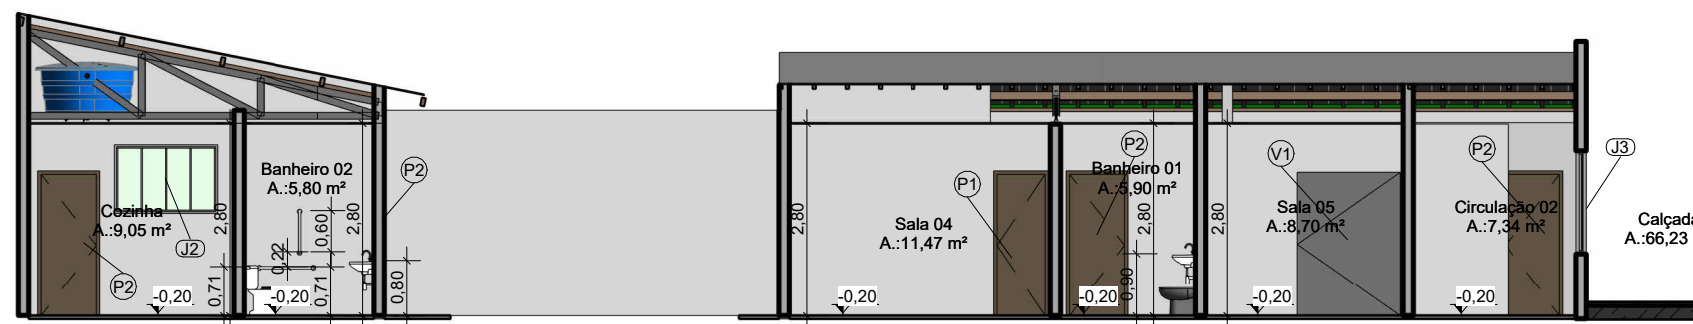

9 CORTE 02
ESCALA: 1 : 100

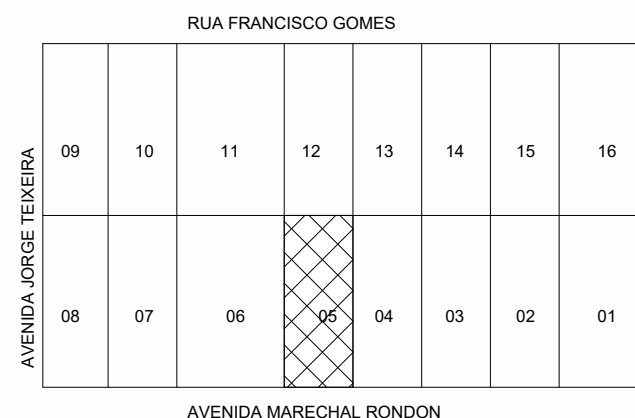

4 PLANTA DE SITUAÇÃO
ESCALA: 1 : 200

QUADRO DE ESQUADRIAS - PORTAS				
MOD.	DESCRIÇÃO	DIMENSÕES (m)		
		LARG.	ALT.	QUANT.
P1	Porta de abrir em madeira	0,70	2,10	1
P2	Porta de abrir em madeira	0,80	2,10	14
P3	Porta de correr quatro folhas de vidro temperado 10mm	2,55	2,47	1
P5	Porta de ferro externa	2,00	2,15	1
V1	VAO	1,50	2,10	1
V2	VAO	2,33	2,10	1

QUADRO DE ESQUADRIAS - JANELAS				
MOD.	DESCRIÇÃO	DIMENSÕES (m)		
		LARG.	ALT.	QUANT.
J1	Janela basculante em vidro temperado	0,80	0,40	1,80
J1	Janela simples de alumínio e vidro temperado	0,85	1,58	0,90
J2	Janela basculante em alumínio e vidro temperado	1,50	1,00	<varia>
J3	Janela de correr em vidro temperado	1,80	1,50	0,91

CONVENIENTE: PREFEITURA MUNICIPAL DE ALTO PARAÍSO - CNPJ - 63.762.025/0001-42	ANO: 2024	CONVENIENTE: CONCEDENTE: TIPO: ARQ	MODIFICAÇÕES: 06/2024	FOLHA: 1/01
OBRA: Reforma do Centro de Referência de Assistência Social - CRAS	ÁREAS:			Perim. etno. 237,48 m² 79,16 m²
CONTEÚDO: PLANTA BAIXA, PLANTA DE COBERTURA, CORTE 01, 02, 03, PLANTA DE LOCAÇÃO, PLANTA DE SITUAÇÃO E 30	ASSINATURA:			Thaís Vieira Rocha Engenheira Civil CREA 17683 DRO
LOCAL: Rua: Francisco Gomes, N° 3077, Bairro: Centro, Alto Paraíso RO.	DATA: maio/2024			ART: 232024850027273
DIM.: METRO ESC.: INDICADA				



ID: 347490 e CRC: 52695435



Município de Alto Paraíso

63.762.025/0001-42
Rua Marechal Cândido Rondon, 3031 - Centro
www.altoparaíso.ro.gov.br

FICHA CADASTRAL DO DOCUMENTO ELETRÔNICO

Tipo do Documento		Identificação/Número		Data	
Projeto		ARQUITETONICO CORRIGIDO		11/06/2024	
ID:	348450	Processo		Documento	
CRC:	5E69ABC6				
Processo:	1-1250/2024				
Usuário:	THAÍS VIEIRA ROCHA				
Criação:	11/06/2024 09:24:25	Finalização: 11/06/2024 09:26:03			
MD5:	85375AC3FB71BD68DB5E3A13316E76FB				
SHA256:	7A239A7D9434CED88092D403CD8469272CDD3CE933C4566323F72D4BD2290559				
Súmula/Objeto:					
PROJETO ARQUITETÔNICO CORRIGIDO CONFORME SOLICITADO					
INTERESSADOS					
PREFEITURA MUNICIPAL DE ALTO PARAÍSO		ALTO PARAÍSO		RO	11/06/2024 09:24:25
ASSUNTOS					
DOCUMENTO INTERNO				11/06/2024 09:24:25	

A autenticidade deste documento pode ser conferida através do QRCode acima ou ainda através do site transparencia.altoparaíso.ro.gov.br informando o ID 348450 e o CRC 5E69ABC6.



Município de Alto Paraíso

63.762.025/0001-42

Rua Marechal Cândido Rondon, 3031 - Centro

www.altoparaíso.ro.gov.br

FICHA CADASTRAL DO DOCUMENTO ELETRÔNICO

Tipo do Documento	Identificação/Número	Data
Projeto	ARQUITETÔNICO	24/03/2025

ID:	447490	Processo	Documento
CRC:	524BFA49		
Processo:	1-708/2025		
Usuário:	ODENIR FERREIRA LIMA		
Criação:	24/03/2025 12:56:45	Finalização:	28/03/2025 10:08:56

MD5: **BE620C75BEC6F549DFE2DFE4EDD67AD0**

SHA256: **0CCA3FFF7406CD86831F219A31312DE3F0004C7FE48CE0499B6B87281174FCB6**

Súmula/Objeto:

PROJETO ARQUITETÔNICO.

INTERESSADOS

FUNDO MUNICIPAL DE ASSISTENCIA SOCIAL	Alto Paraíso	RO	24/03/2025 12:56:45
---------------------------------------	--------------	----	---------------------

ASSUNTOS

CONTRATAÇÃO DE EMPRESA PARA PRESTAÇÃO DE SERVIÇOS	24/03/2025 12:56:45
---	---------------------

A autenticidade deste documento pode ser conferida através do QRCode acima ou ainda através do site transparencia.altoparaíso.ro.gov.br informando o ID 447490 e o CRC 524BFA49.