

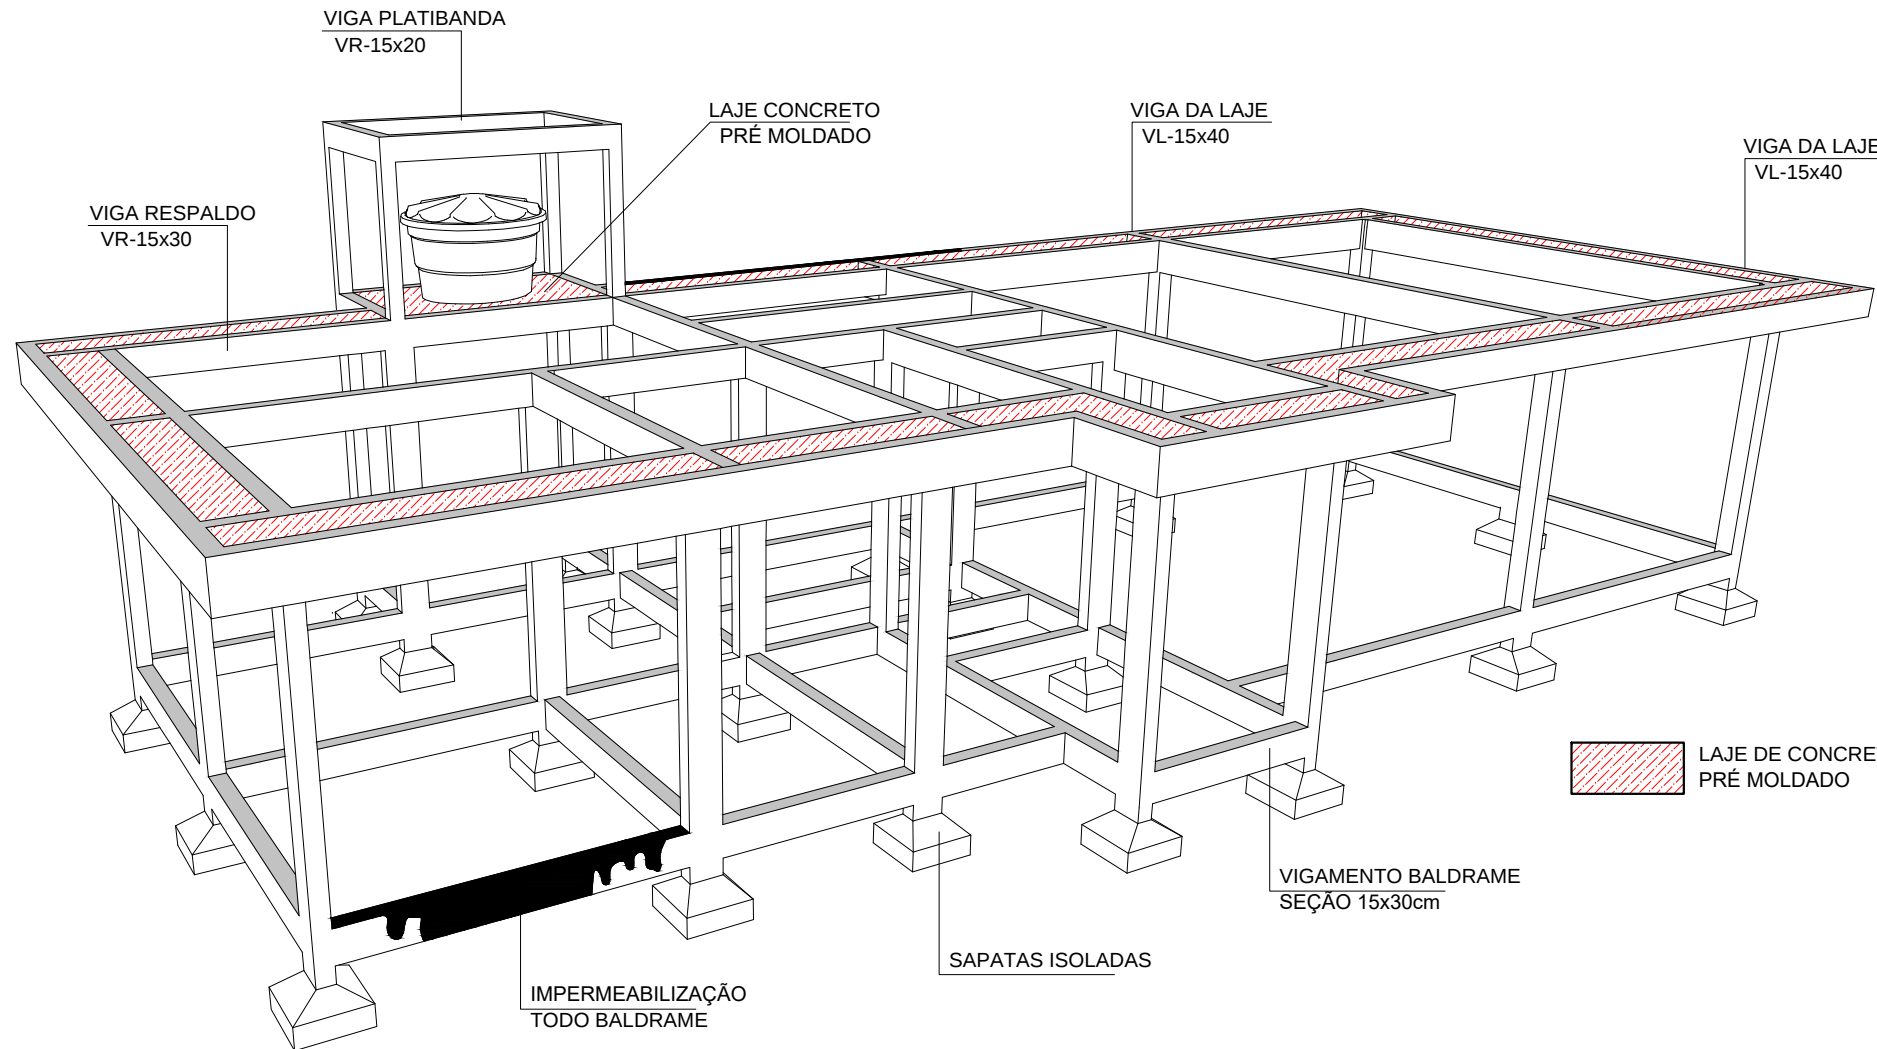
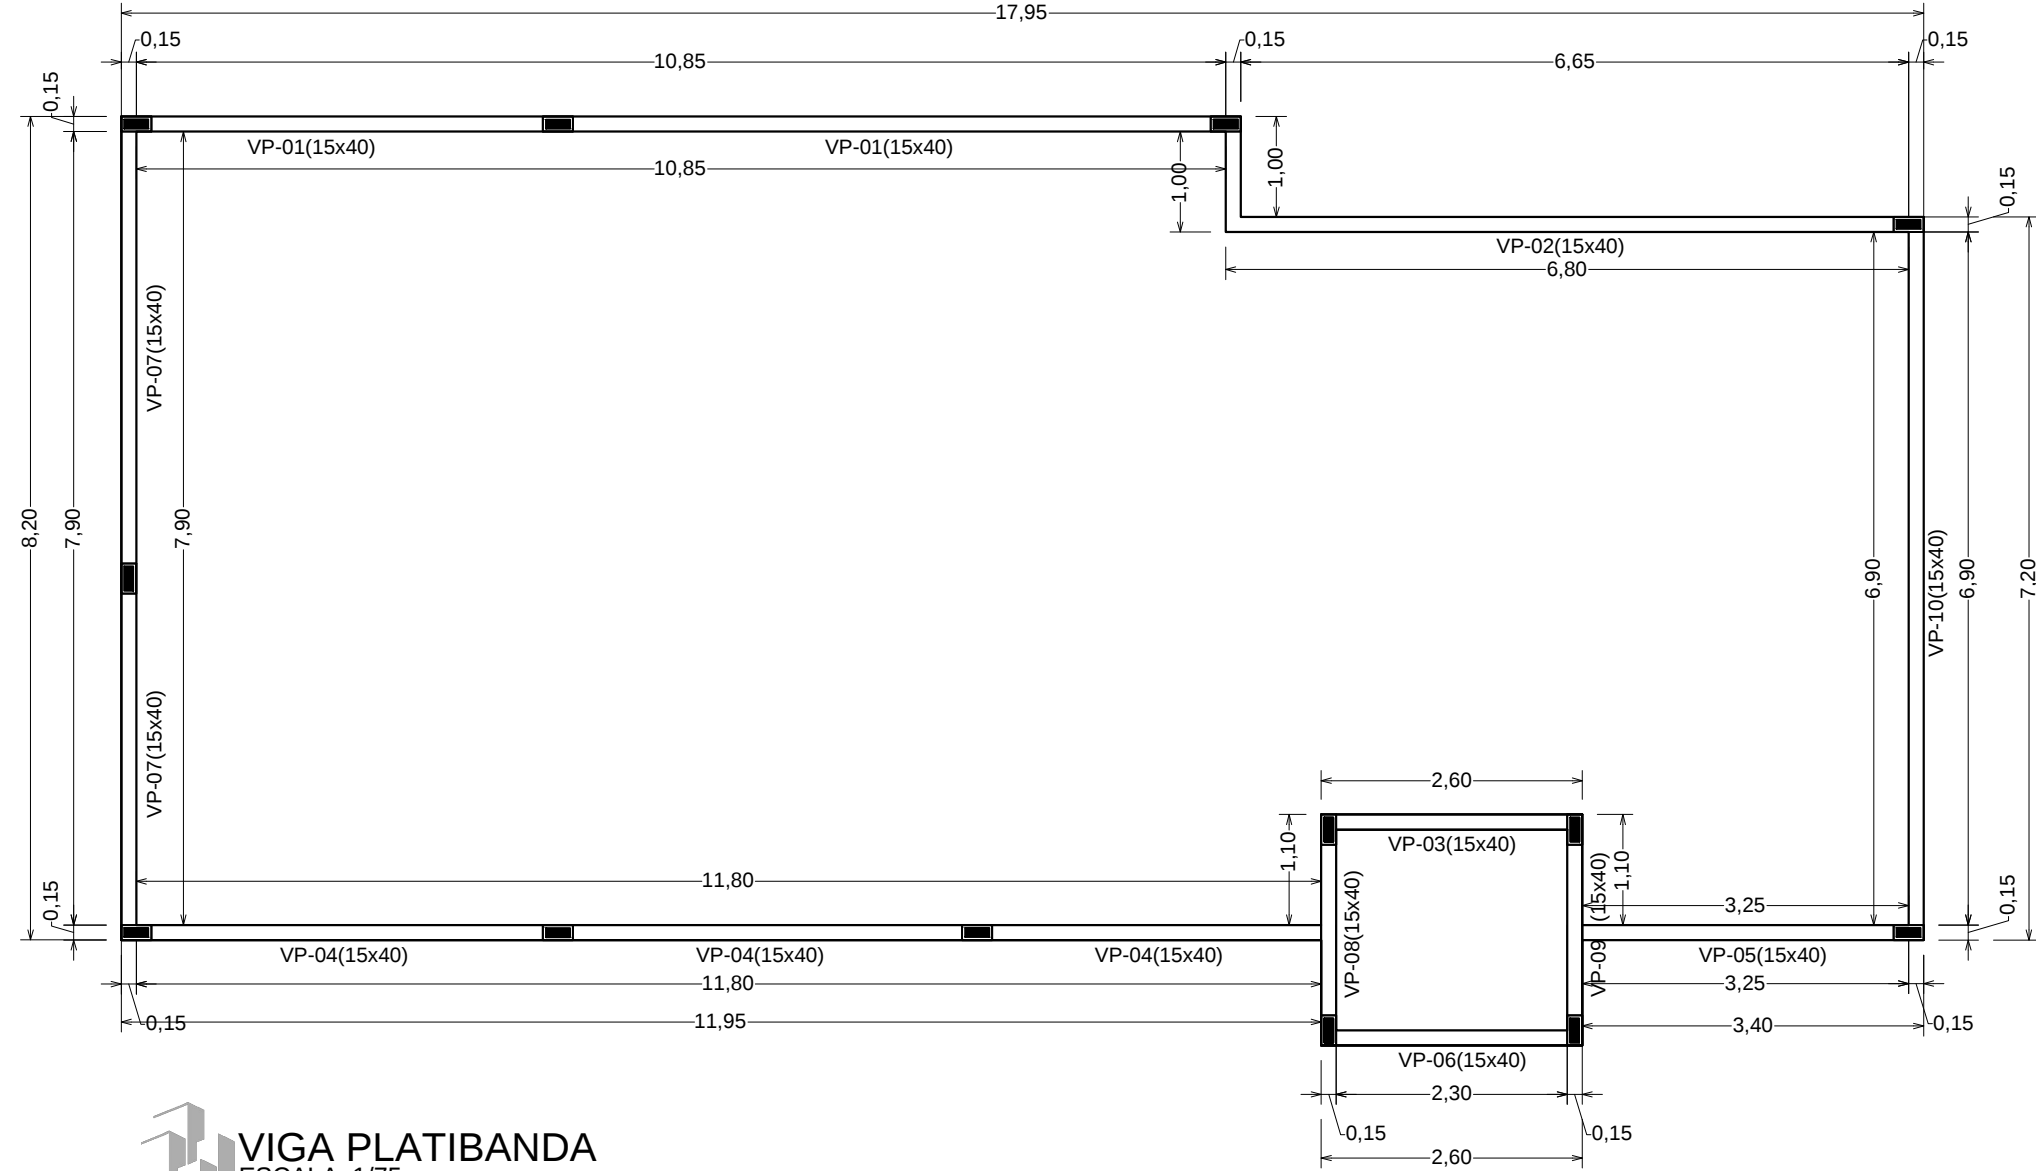


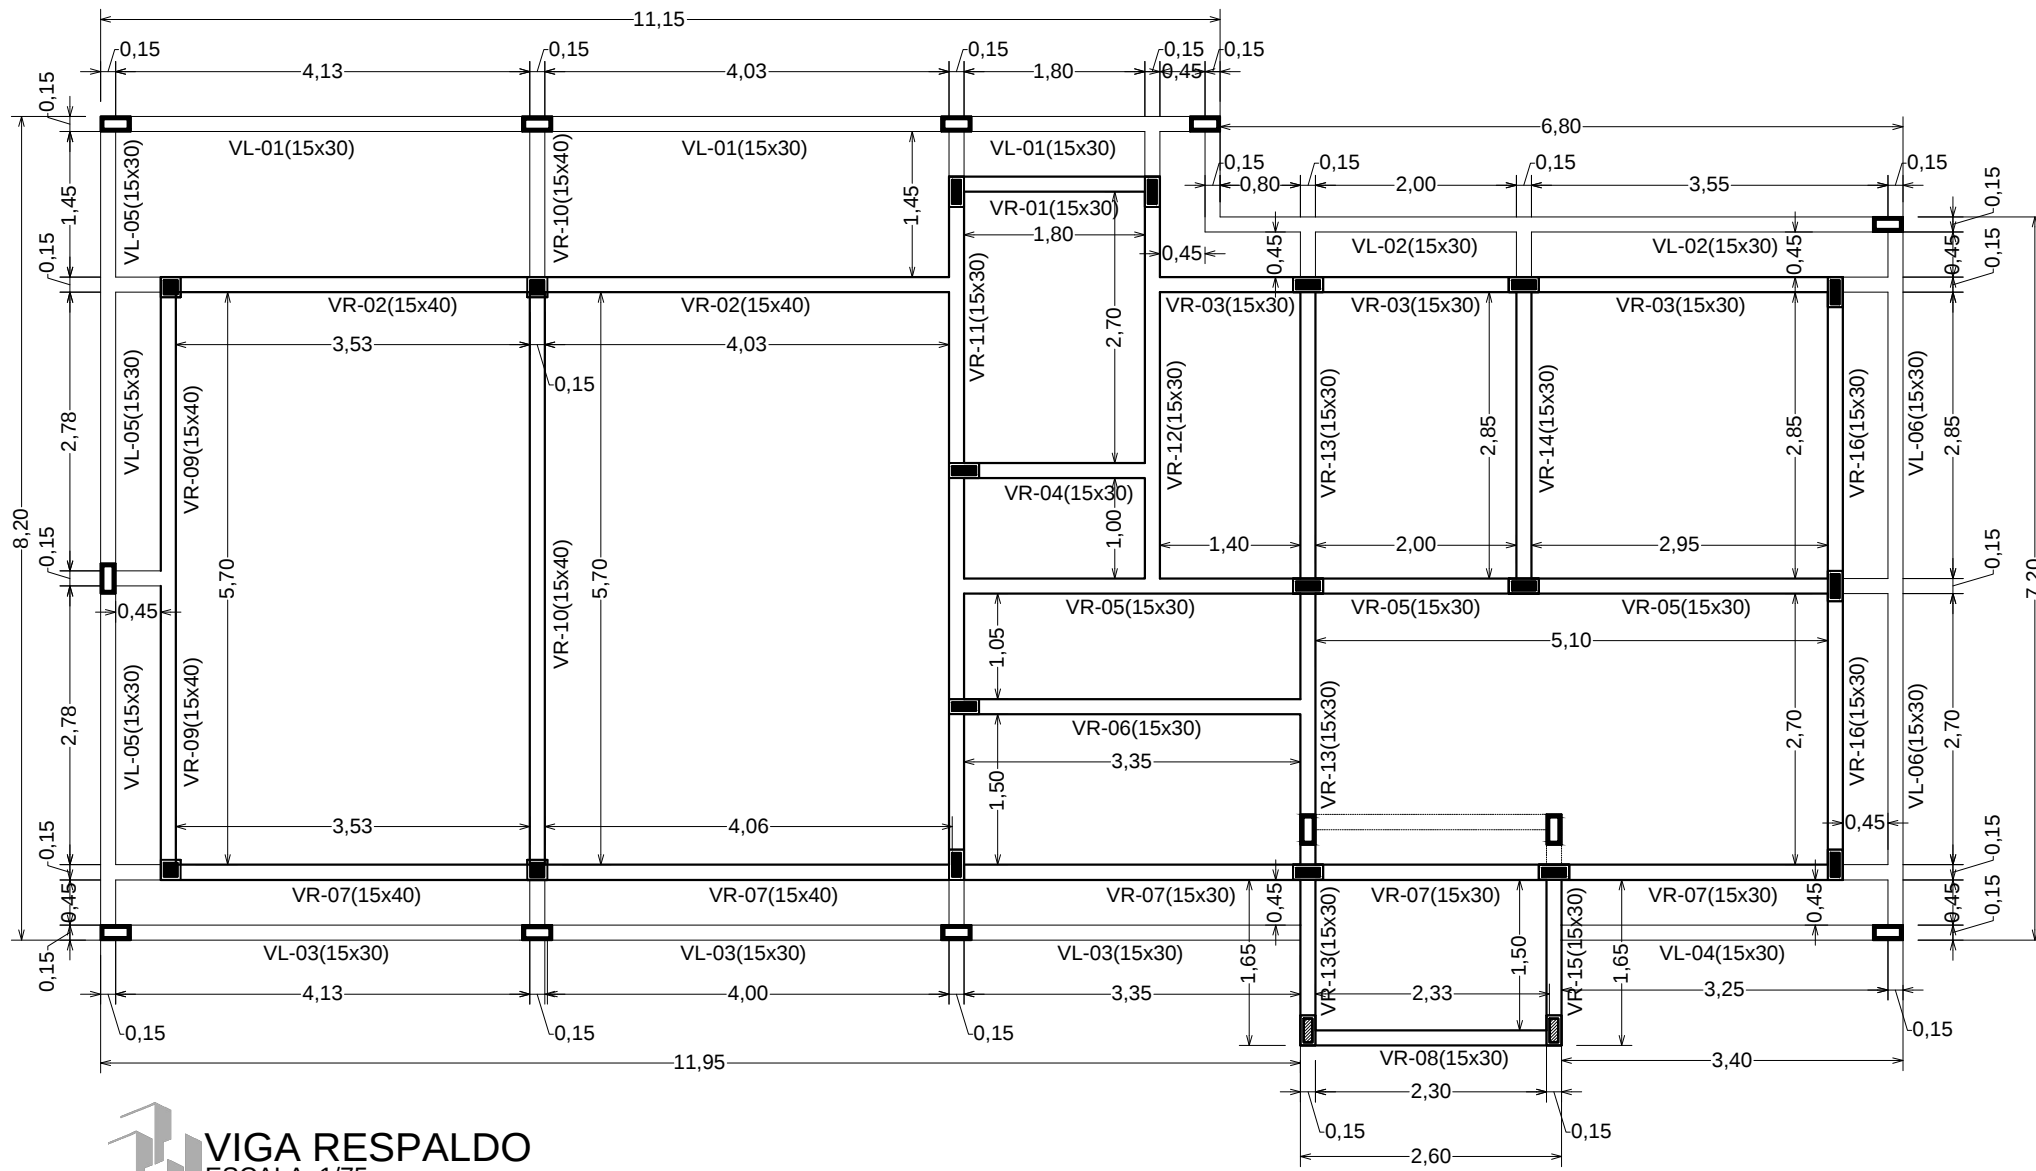



PROJEÇÃO ESTRUTURAL
ESCALA: 1/75

SIMBOLOGIA	
	PILAR QUE NASCE
	PILAR QUE PASSA
	PILAR QUE MORRE
	PILAR C/ MUDANÇA DE SEÇÃO

DETALHE - ESTRUTURA
ESC. 1 : 10

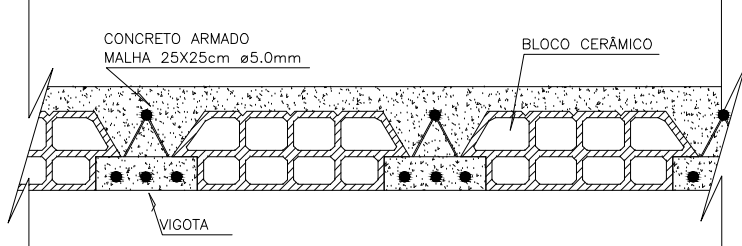

NOTA:
DETALHE GENÉRICO DA ARMAÇÃO DAS NERVURAS DAS LAJES PRÉ-MOLDADAS.

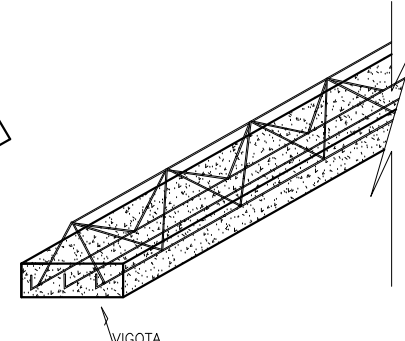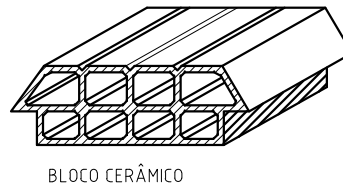

ESTADO DE RONDÔNIA
PREFEITURA DE MINISTRO ANDREAZZA
Lei de Criação nº 372 de 13/02/1992

DESCRIÇÃO: PROJETO P/ CONSTRUÇÃO DE BASE DESCENTRALIZADA SAMU 192
Versão 2.0/2018 - Conforme PRC nº 3, Título II, Capítulo I, Seção I, Art. 40

ENDEREÇO: RUA BAHIA ESQ. RUA JOÃO FRANCISCO MARQUES S/N - CENTRO

COMPLEMENTO: Á. PÚBLICA BAIRRO: JD. AMÉRICA CIDADE: Ministro Andreazza UF: RO

ÁREAS	
Do Terreno:	3.600,00 m²
Existente: Unidade Saúde	314,46 m²
Garagem	60,00 m²
A Construir: (BASE SAMU)	107,63 m²
Área Total a Construir:	107,63 m²
TX Ocupação Parcial:	2,98 m²
TX Ocupação Total:	13,39 %

- CONTEÚDO:
- ☒ PLANTA BAIXA
 - ☒ CORTES/ELEVAÇÕES
 - ☒ PLANTA DE COBERTURA
 - ☐ FACHADA/PERSPECTIVA
 - ☐ PLANTA DE LOCAÇÃO
 - ☐ PLANTA DE SITUAÇÃO

APROVAÇÕES:

JOSÉ ALVES PEREIRA
Prefeito Municipal

EVANILDO B. QUEIROZ
Engenheiro Civil
CREA 53450/PB

PROJETO: ARQUITETÔNICO