



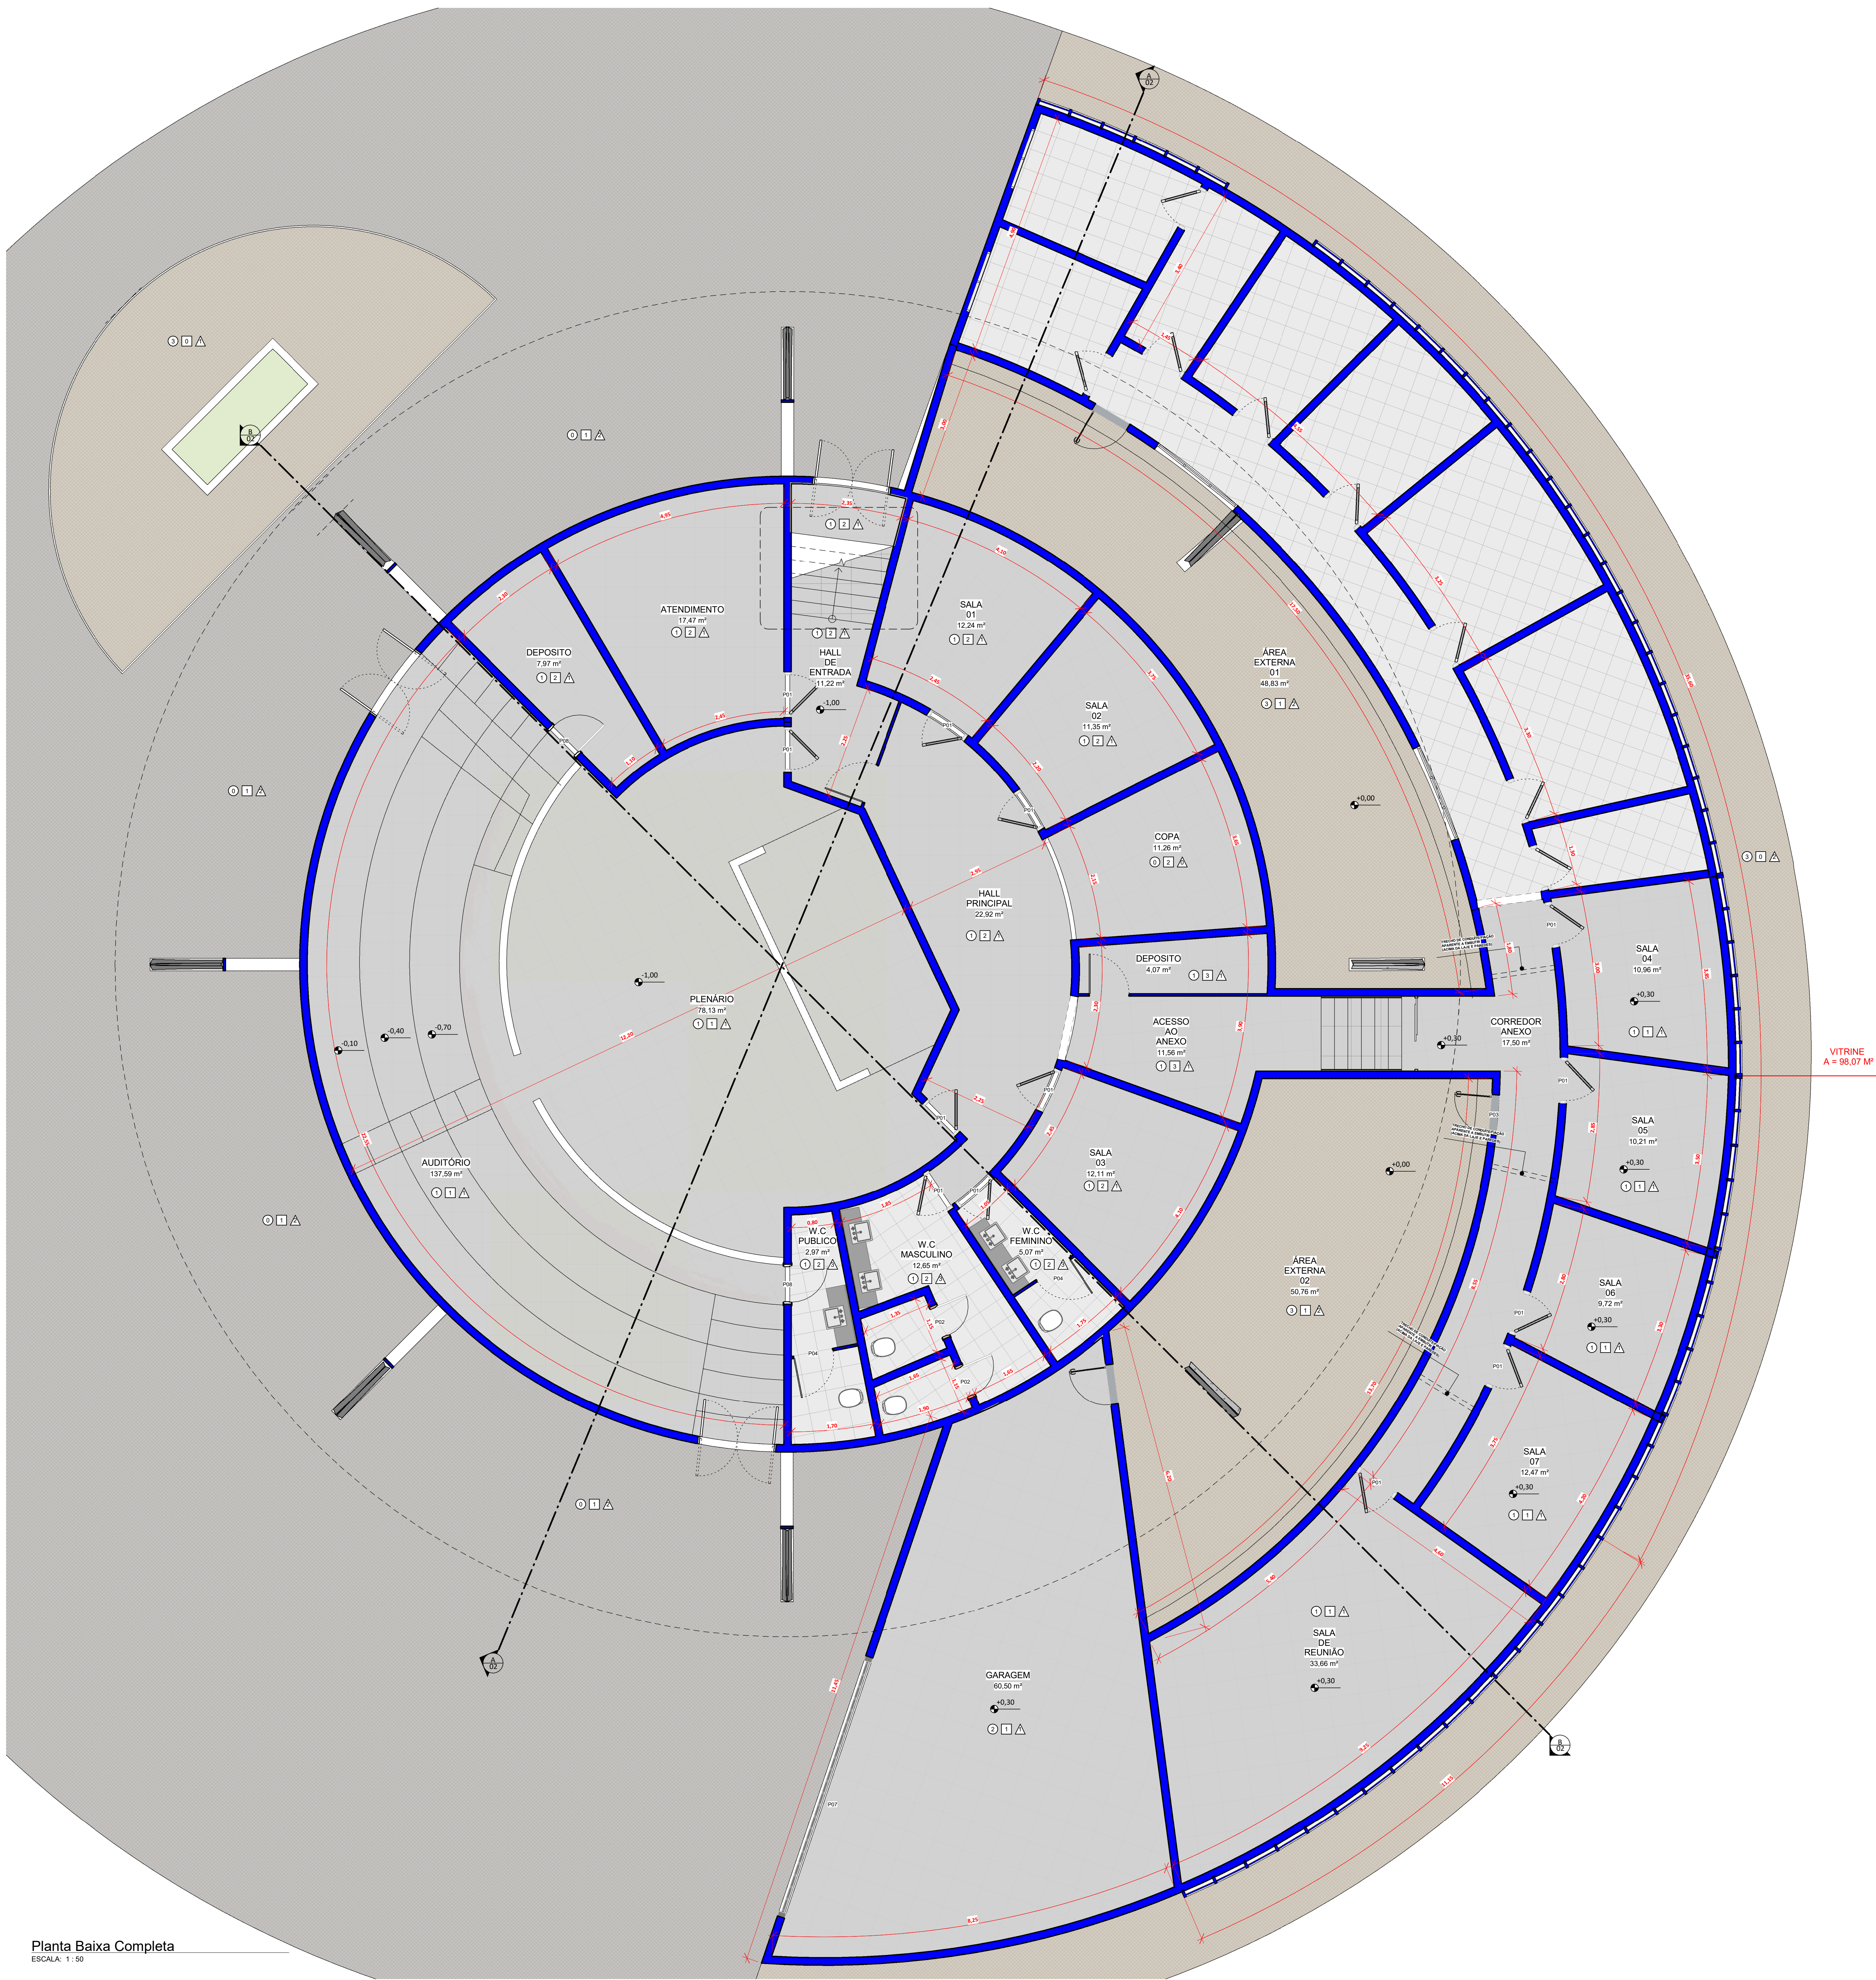

Planta Baixa Completa

ESCALA: 1 : 50

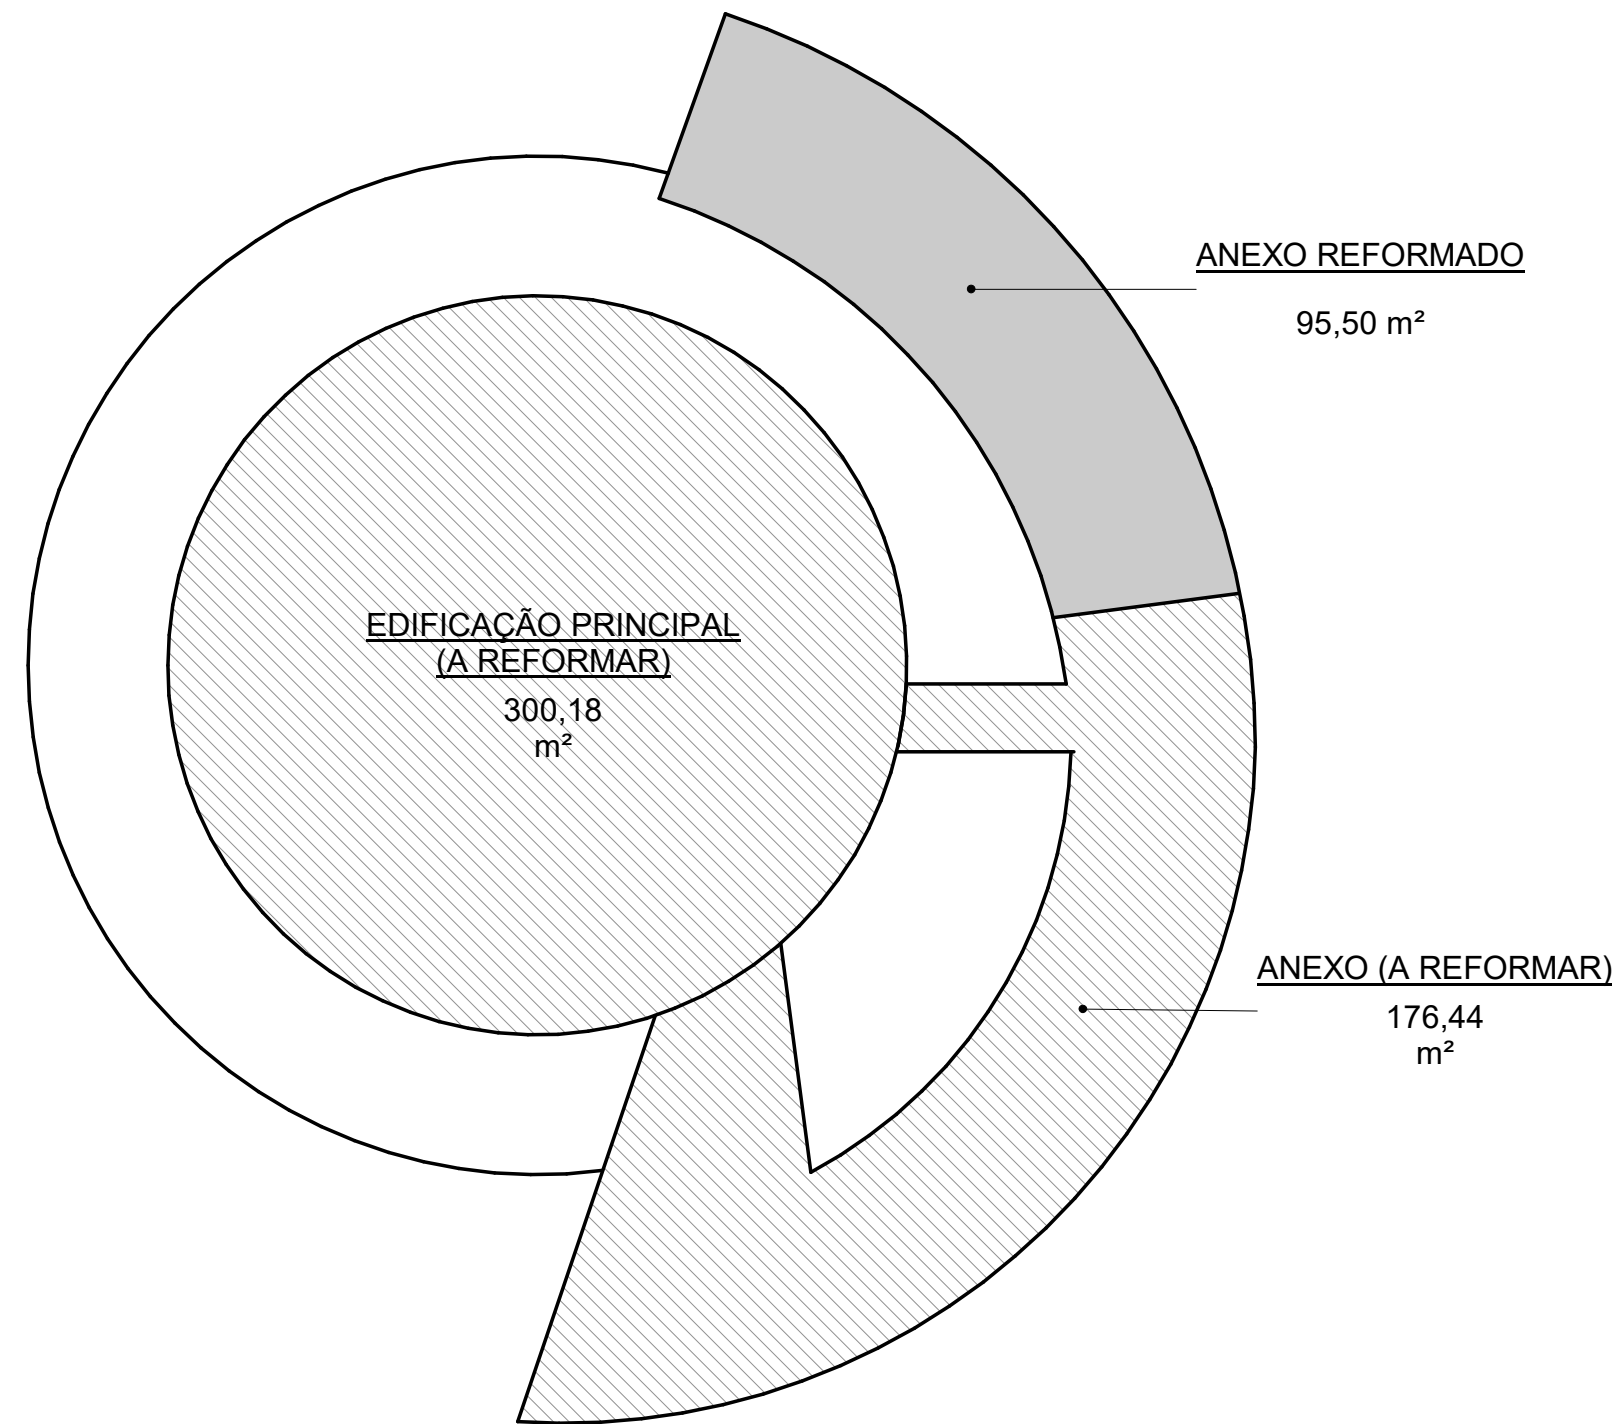

Implantação

ESCALA: 1 : 200

LEGENDA

- PAREDE EXISTENTE
- PAREDE À CONSTRUIR
- PAREDE À DEMOLIR


- EXECUÇÃO DE PISO EM PORCELANATO/DEMOLIÇÃO PISO EXISTENTE
- EXECUÇÃO DE PISO CERÂMICO PEI-5/DEMOLIÇÃO PISO EXISTENTE
- EXECUÇÃO DE PINTURA ACRILICA EM CONCRETADO EXISTENTE

- PINTURA DE TETO COM EMASEAMENTO (LAJE EXISTENTE)
- PINTURA DE TETO COM EMASEAMENTO (FORRO EXISTENTE)
- REMOÇÃO DE FORRO E RE-EXECUÇÃO + PINTURA

- PAREDES COM ACABAMENTO DE PINTURA EM MASSA ACRILICA/PVA (BARRADO C/ ESMALTE A BASE DE AGUA - H= 1,80 M)
- PAREDES COM ACABAMENTO DE TEXTURA ACRILICA E PINTURA
- PAREDES COM REVESTIMENTO EM PORCELANATO/DEMOLIÇÃO DO EXISTENTE

*OBS: SÍMBOLOS COM Nº 0 = "A MANTER O EXISTENTE"

TABELA DE AMBIENTES			
Número	Nome	Área (m²)	Perímetro (m)
2.Nível Abaixo			
01	PLENÁRIO	78,13 m²	75,04
02	ATENDIMENTO	17,47 m²	16,84
03	DEPOSITO	7,97 m²	12,79
04	SALA 01	12,24 m²	14,03
05	SALA 02	11,35 m²	13,57
06	COPA	11,26 m²	13,58
07	SALA 03	12,11 m²	13,95
08	W.C FEMININO	5,07 m²	10,08
09	W.C MASCULINO	12,65 m²	14,70
10	W.C PUBLICO	2,97 m²	7,70
11	HALL PRINCIPAL	22,92 m²	23,99
12	HALL DE ENTRADA	11,22 m²	16,87
13	ACESSO AO ANEXO	11,56 m²	17,05
14	DEPOSITO	4,07 m²	9,72
2.Nível Anexo			
24	AUDITÓRIO	137,59 m²	50,00
25	CORREDOR ANEXO	17,50 m²	30,24
26	SALA 04	10,96 m²	13,30
27	SALA 05	10,21 m²	12,83
28	SALA 06	9,72 m²	12,51
29	SALA 07	12,47 m²	14,23
30	SALA DE REUNIÃO	33,66 m²	24,08
31	GARAGEM	60,50 m²	34,11
32	ÁREA EXTERNA 01	48,83 m²	42,38
33	ÁREA EXTERNA 02	50,76 m²	30,45
Total geral: 24		613,19 m²	524,04

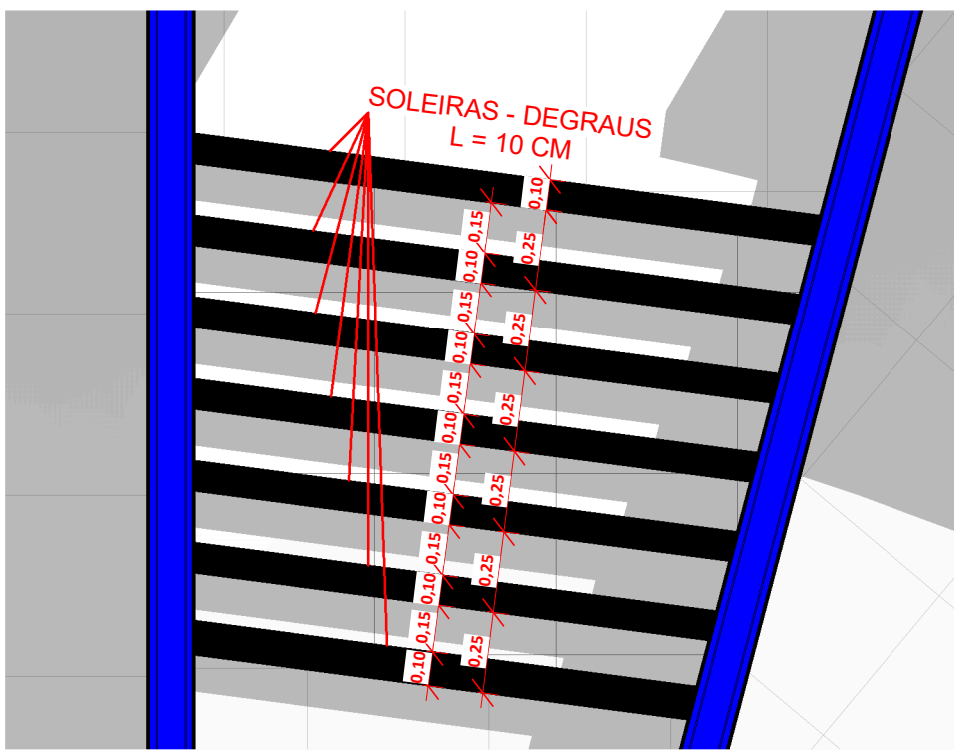

DETALHE - SOLEIRA DAS ESCADAS

ESCALA: 1 : 25

TABELA DE JANELAS					
Código	QNT	Largura	Altura	Pelotril	Descrição
J03	2	1,20	0,43	2,00	Janela com duas folhas pivotantes

TABELA DE PORTAS			
Código	QNT	Largura	Altura
P01	14	0,93	2,16
P02	2	0,70	2,10
P03	2	0,80	2,10
P04	2	0,82	1,80
P05	3	1,57	2,14
P06	1	1,50	2,14
P07	1	5,00	2,50
P08	2	0,80	2,10

PROJETO DE REFORMA

MEDIDAS EM METROS

TÍTULO: PROJETO ARQUITETONICO

PROP: CAMARA MUNICIPAL DE MIGUELÓPOLIS-SP

LOCAL: RUA PRAÇA VOVÓ MARIQUINHA - CENTRO

SITUAÇÃO SEM ESCALA

FOLHA: 01

PROPRIETÁRIO:

CAMARA MUNICIPAL DE MIGUELÓPOLIS-SP

CNPJ: 64.924.798/0001-40

AUTOR:

ITALO MENESES DA SILVA

CREA: 507.072.836-4

TABELA DE ÁREAS		
Nº	Nome	Área
02	ANEXO (A REFORMAR)	176,44 m²
01	ANEXO REFORMADO	95,50 m²
03	EDIFICAÇÃO PRINCIPAL (A REFORMAR)	300,18 m²
Total geral		572,12 m²

CAD. PREF: 000.000.000

MATRÍCULA: 0000

ESC: Como Indicada

DATA: 21/07/2026

ESTE DOCUMENTO NÃO PODE SER USADO, COPIADO OU CEDIDO FORA DOS TERMOS CONTRATUAIS. RESOLUÇÃO Nº 260 CONFEA, LEI FEDERAL Nº 5.988

DECLARO QUE A APROVAÇÃO DO PROJETO PELA PREFEITURA, NÃO IMPLICA NO RECONHECIMENTO DO DIREITO DE PROPRIEDADE DO TERRENO.