




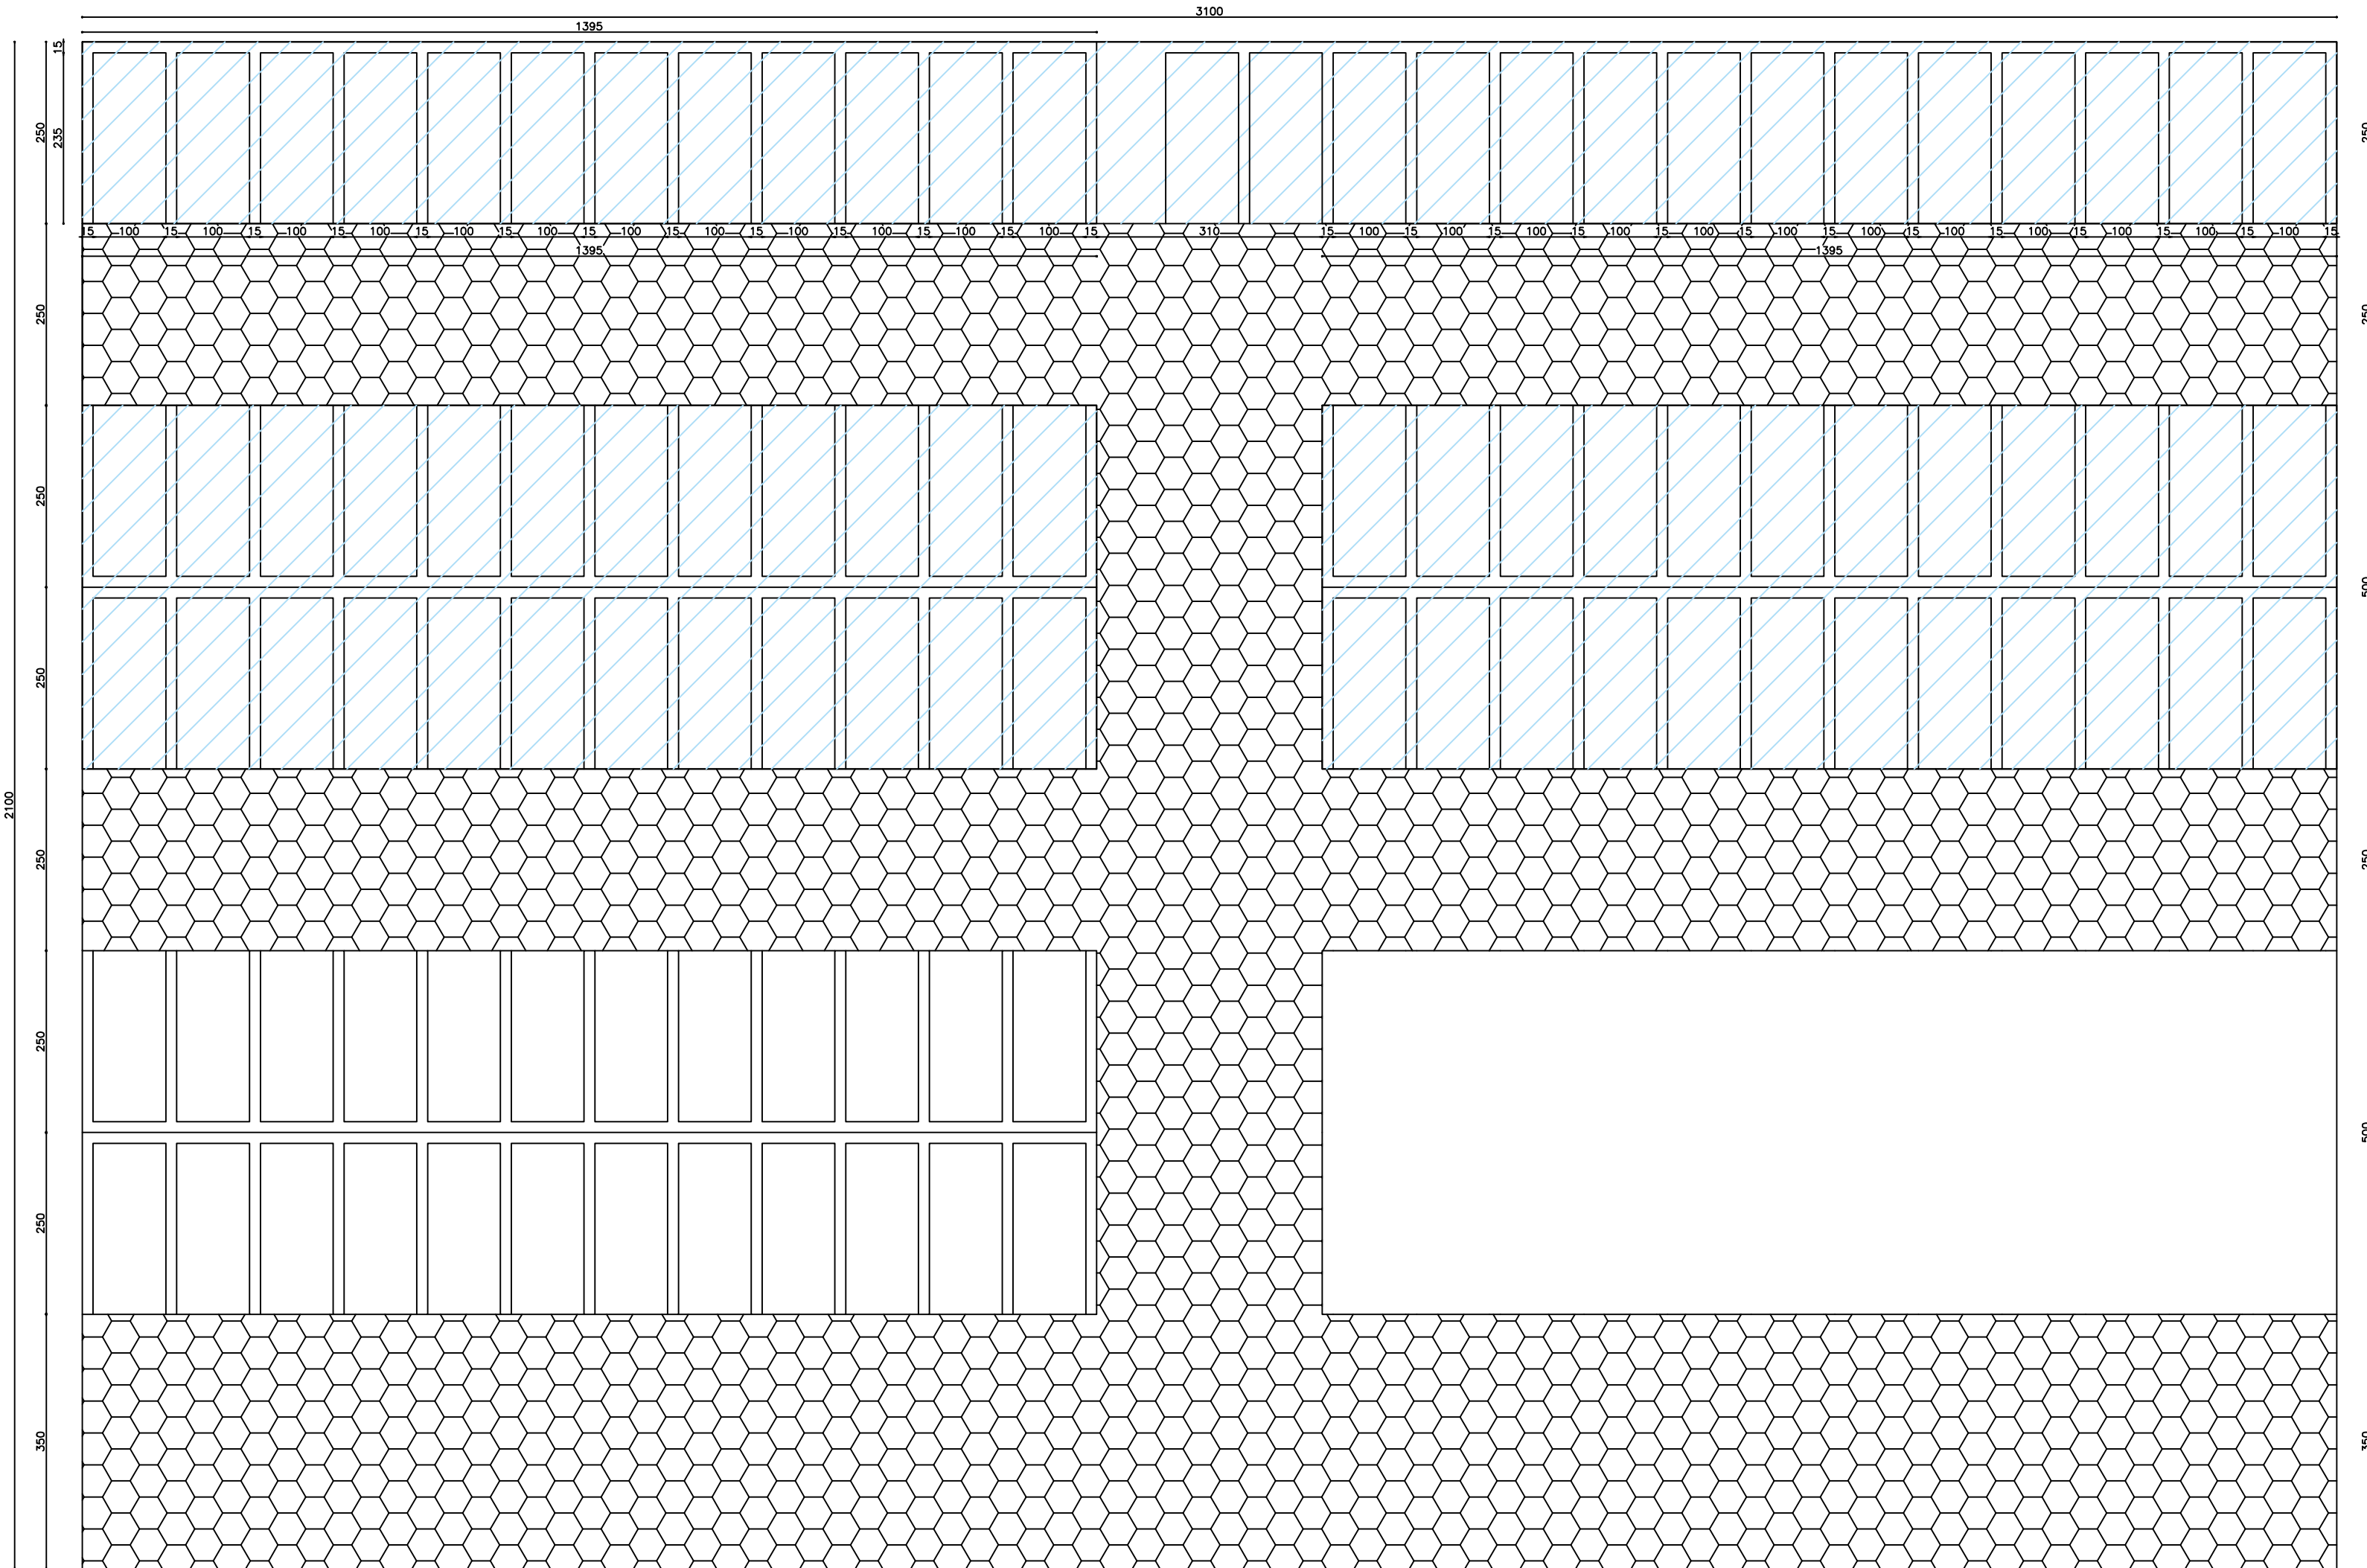


PLANTA BAIXA
Escala: 1:75

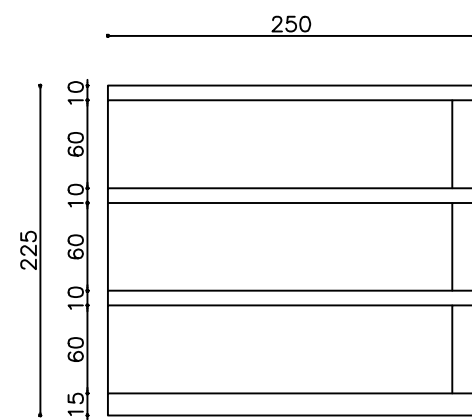


CORTE 1
Escala: 1:50

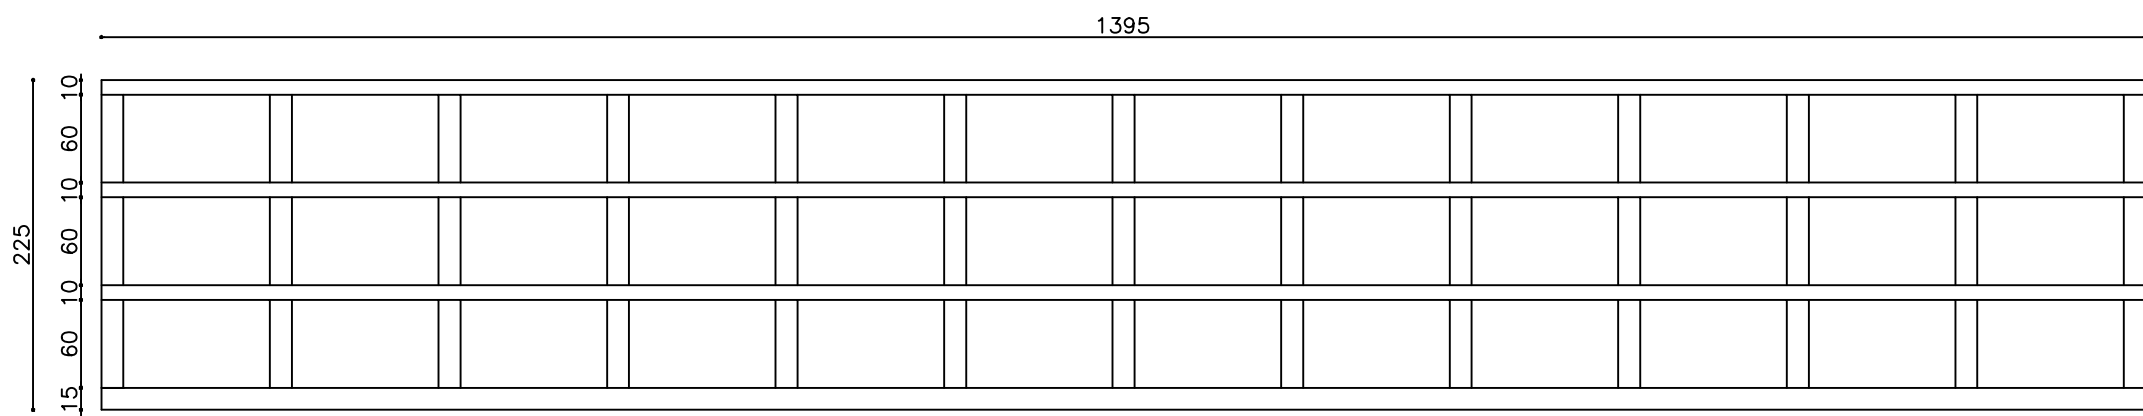

CORTE 2
Escala: 1:50

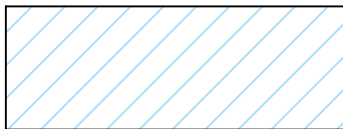

GAVETAS JÁ EXECUTADAS

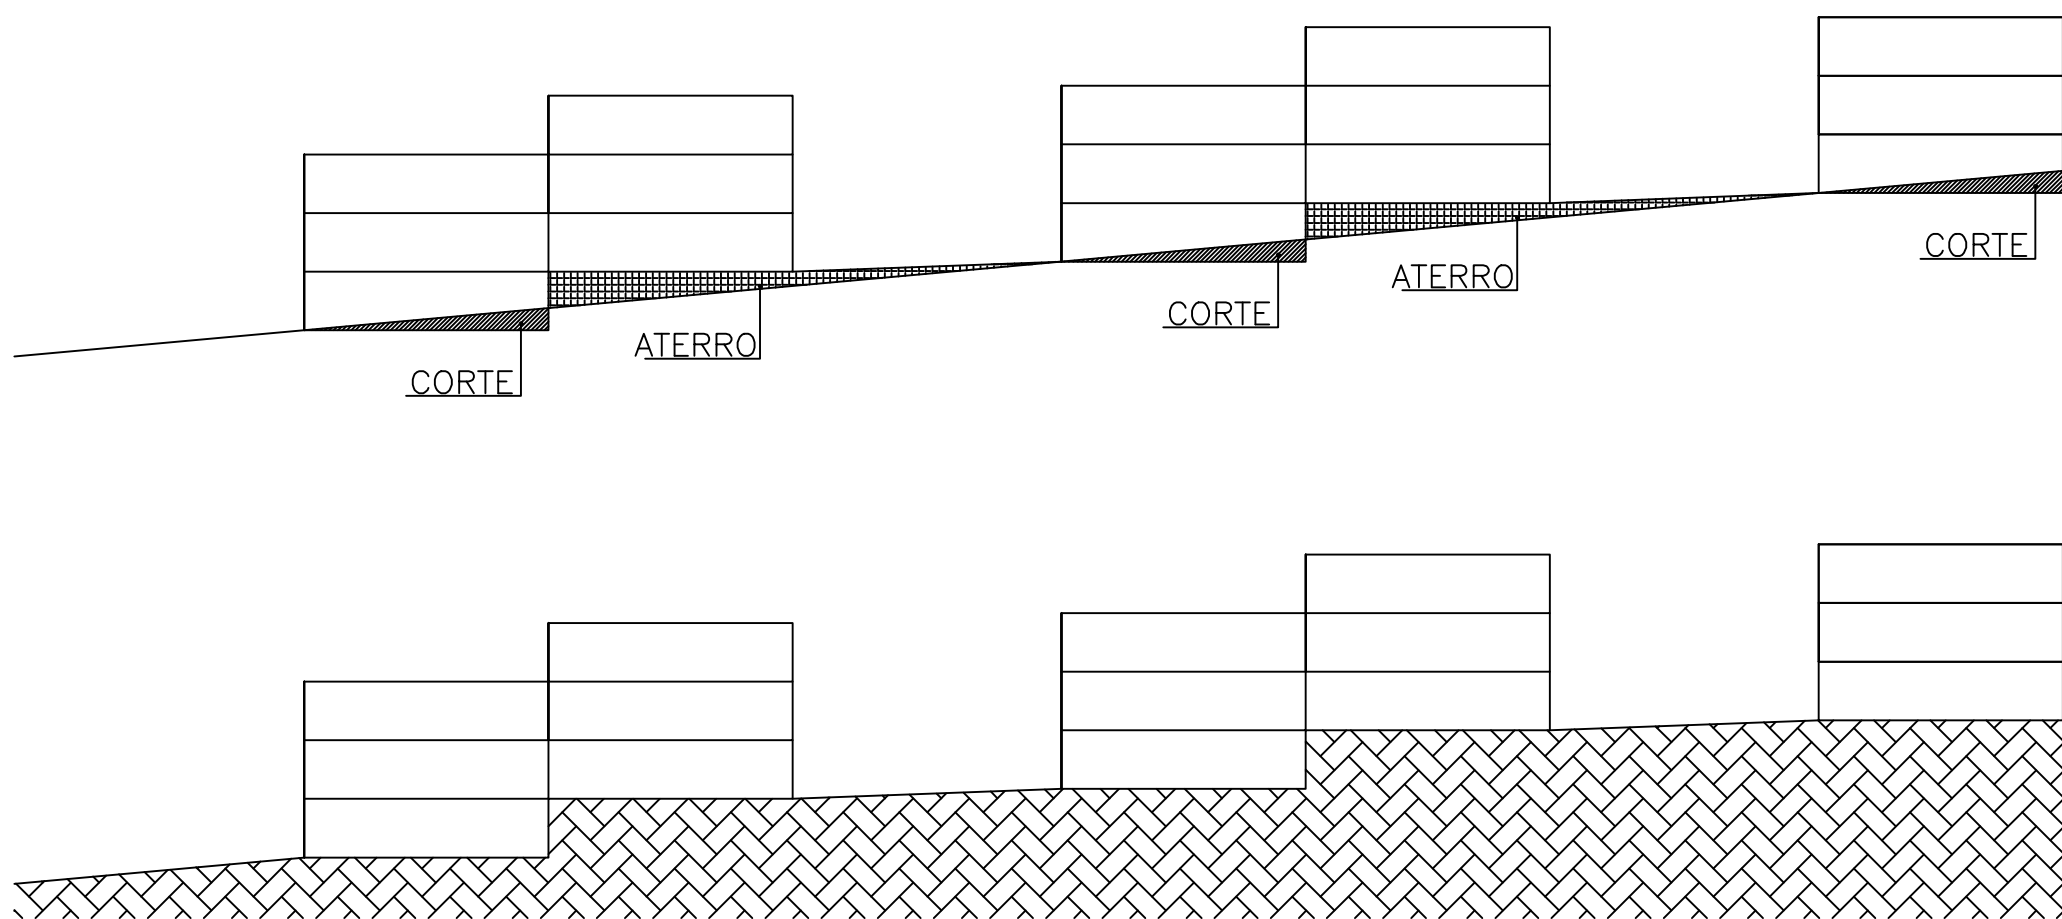

PERSPECTIVA TERRENO
Escala: 1:75

TÍTULO:CONSTRUÇÃO GAVETAS DO CEMITÉRIO		FORMATO: A-1	
USO: INFRAESTRUTURA		FOLHA: 01/01	
ENDEREÇO: CENTRO - SANTA BARBARA DO LESTE/MG		LOTE: QUADRA:	
OBSERVAÇÃO:			
PREFEITO: PREFEITURA DE SANTA BARBARA DO LESTE CNPJ: 66.229.634/0001-29			
R.T.: _____CREA MG:180.918/D RODRIGO DIAS MAIA			
ESCALA:		DATA: 09/2025	DESENHO: