



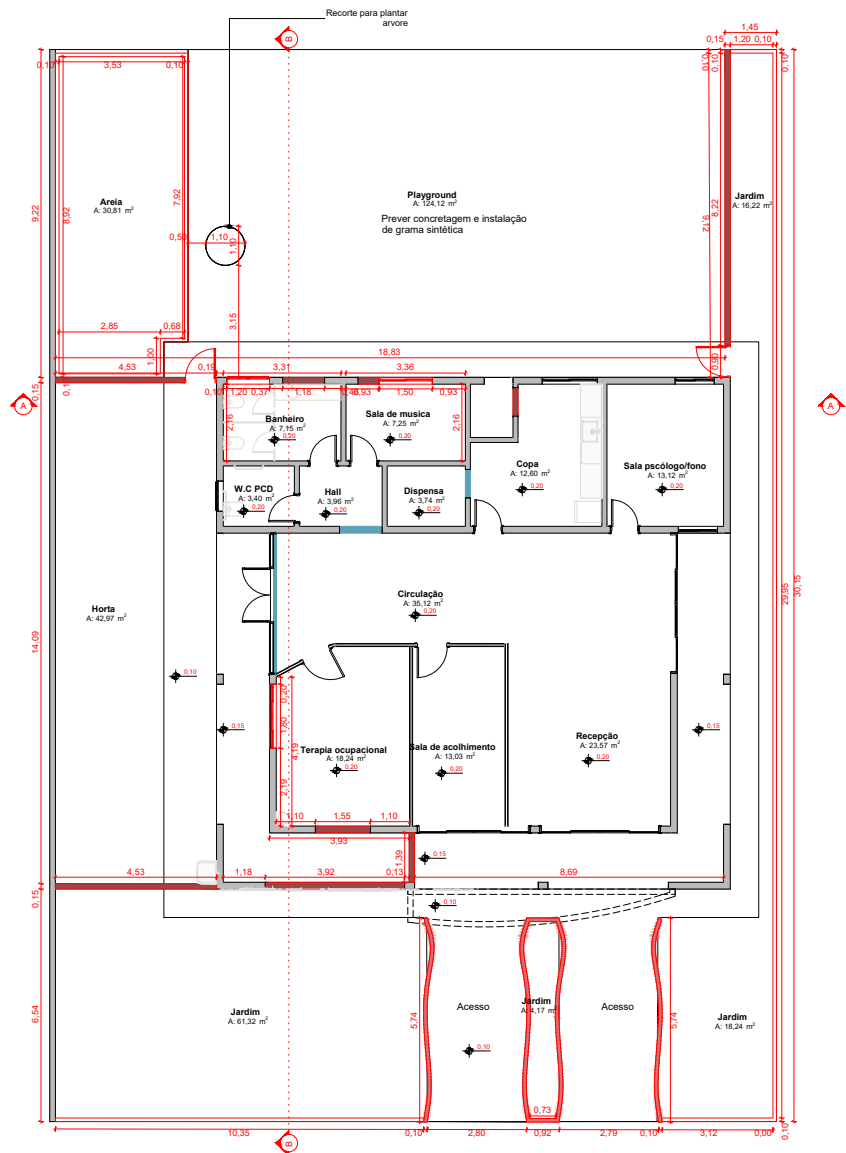

PLANTA BAIXA A CONSTRUIR
Escala: 1:100

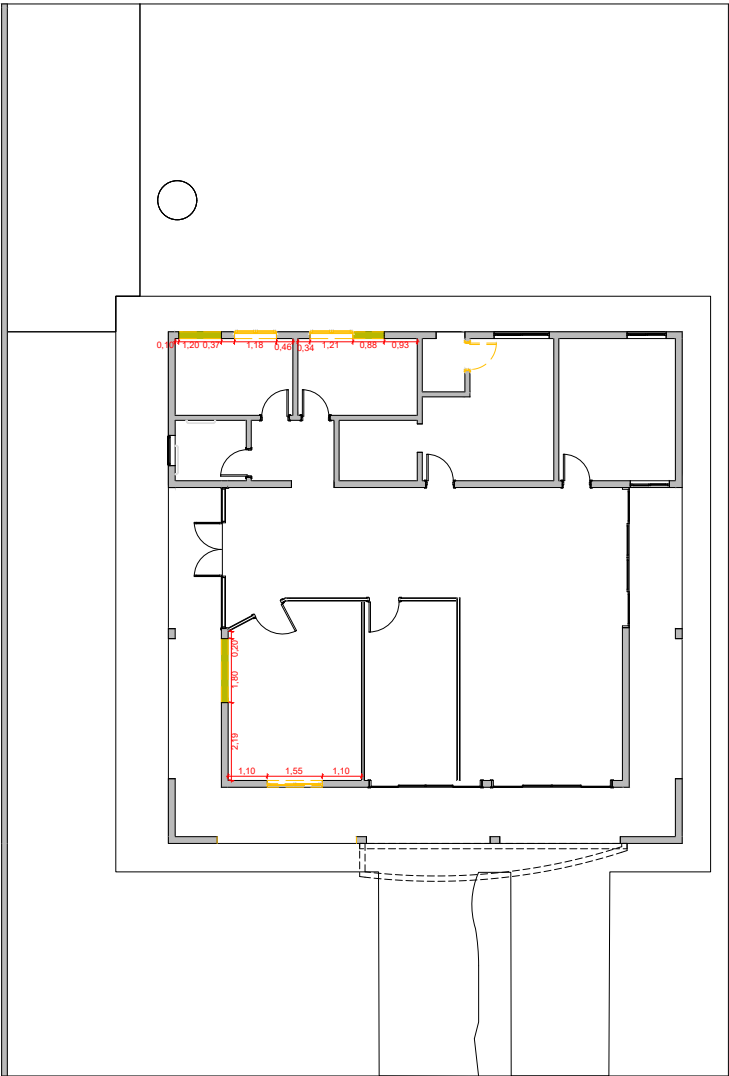

PLANTA BAIXA DEMOLIÇÃO
Escala: 1:100

-  Parede existente a manter
-  Parede existente a demolir
-  Parede a construir

DESCRIÇÃO					
PROJETO	PLANTA AMPLIAÇÃO E DEMOLIÇÃO				01/04
CAMPUS	CENTRO DE REFERÊNCIA AO AUTISMO				
LOCAL	CAMPINA DO MONTE ALEGRE - SP				
TIPO	PROJETO EXECUTIVO				
USO	COMERCIAL				
DATA	12/12/2025	ESCALA	1:100	REVISÃO	REV 03
PROJETO	ARQ. CIBELE DE SOUZA HELO LOPES CAUPEX - ARQUITETO				
DIREITOS RESERVADOS - LEI 5772 DE 21/12/71				A AUTORIZAÇÃO DA IMPLANTAÇÃO TOTAL DO PROJETO, NÃO IMPLICA AUTORIZAÇÃO, NEM FIM DA AUTORIZAÇÃO, NEM FIM DA AUTORIZAÇÃO.	