


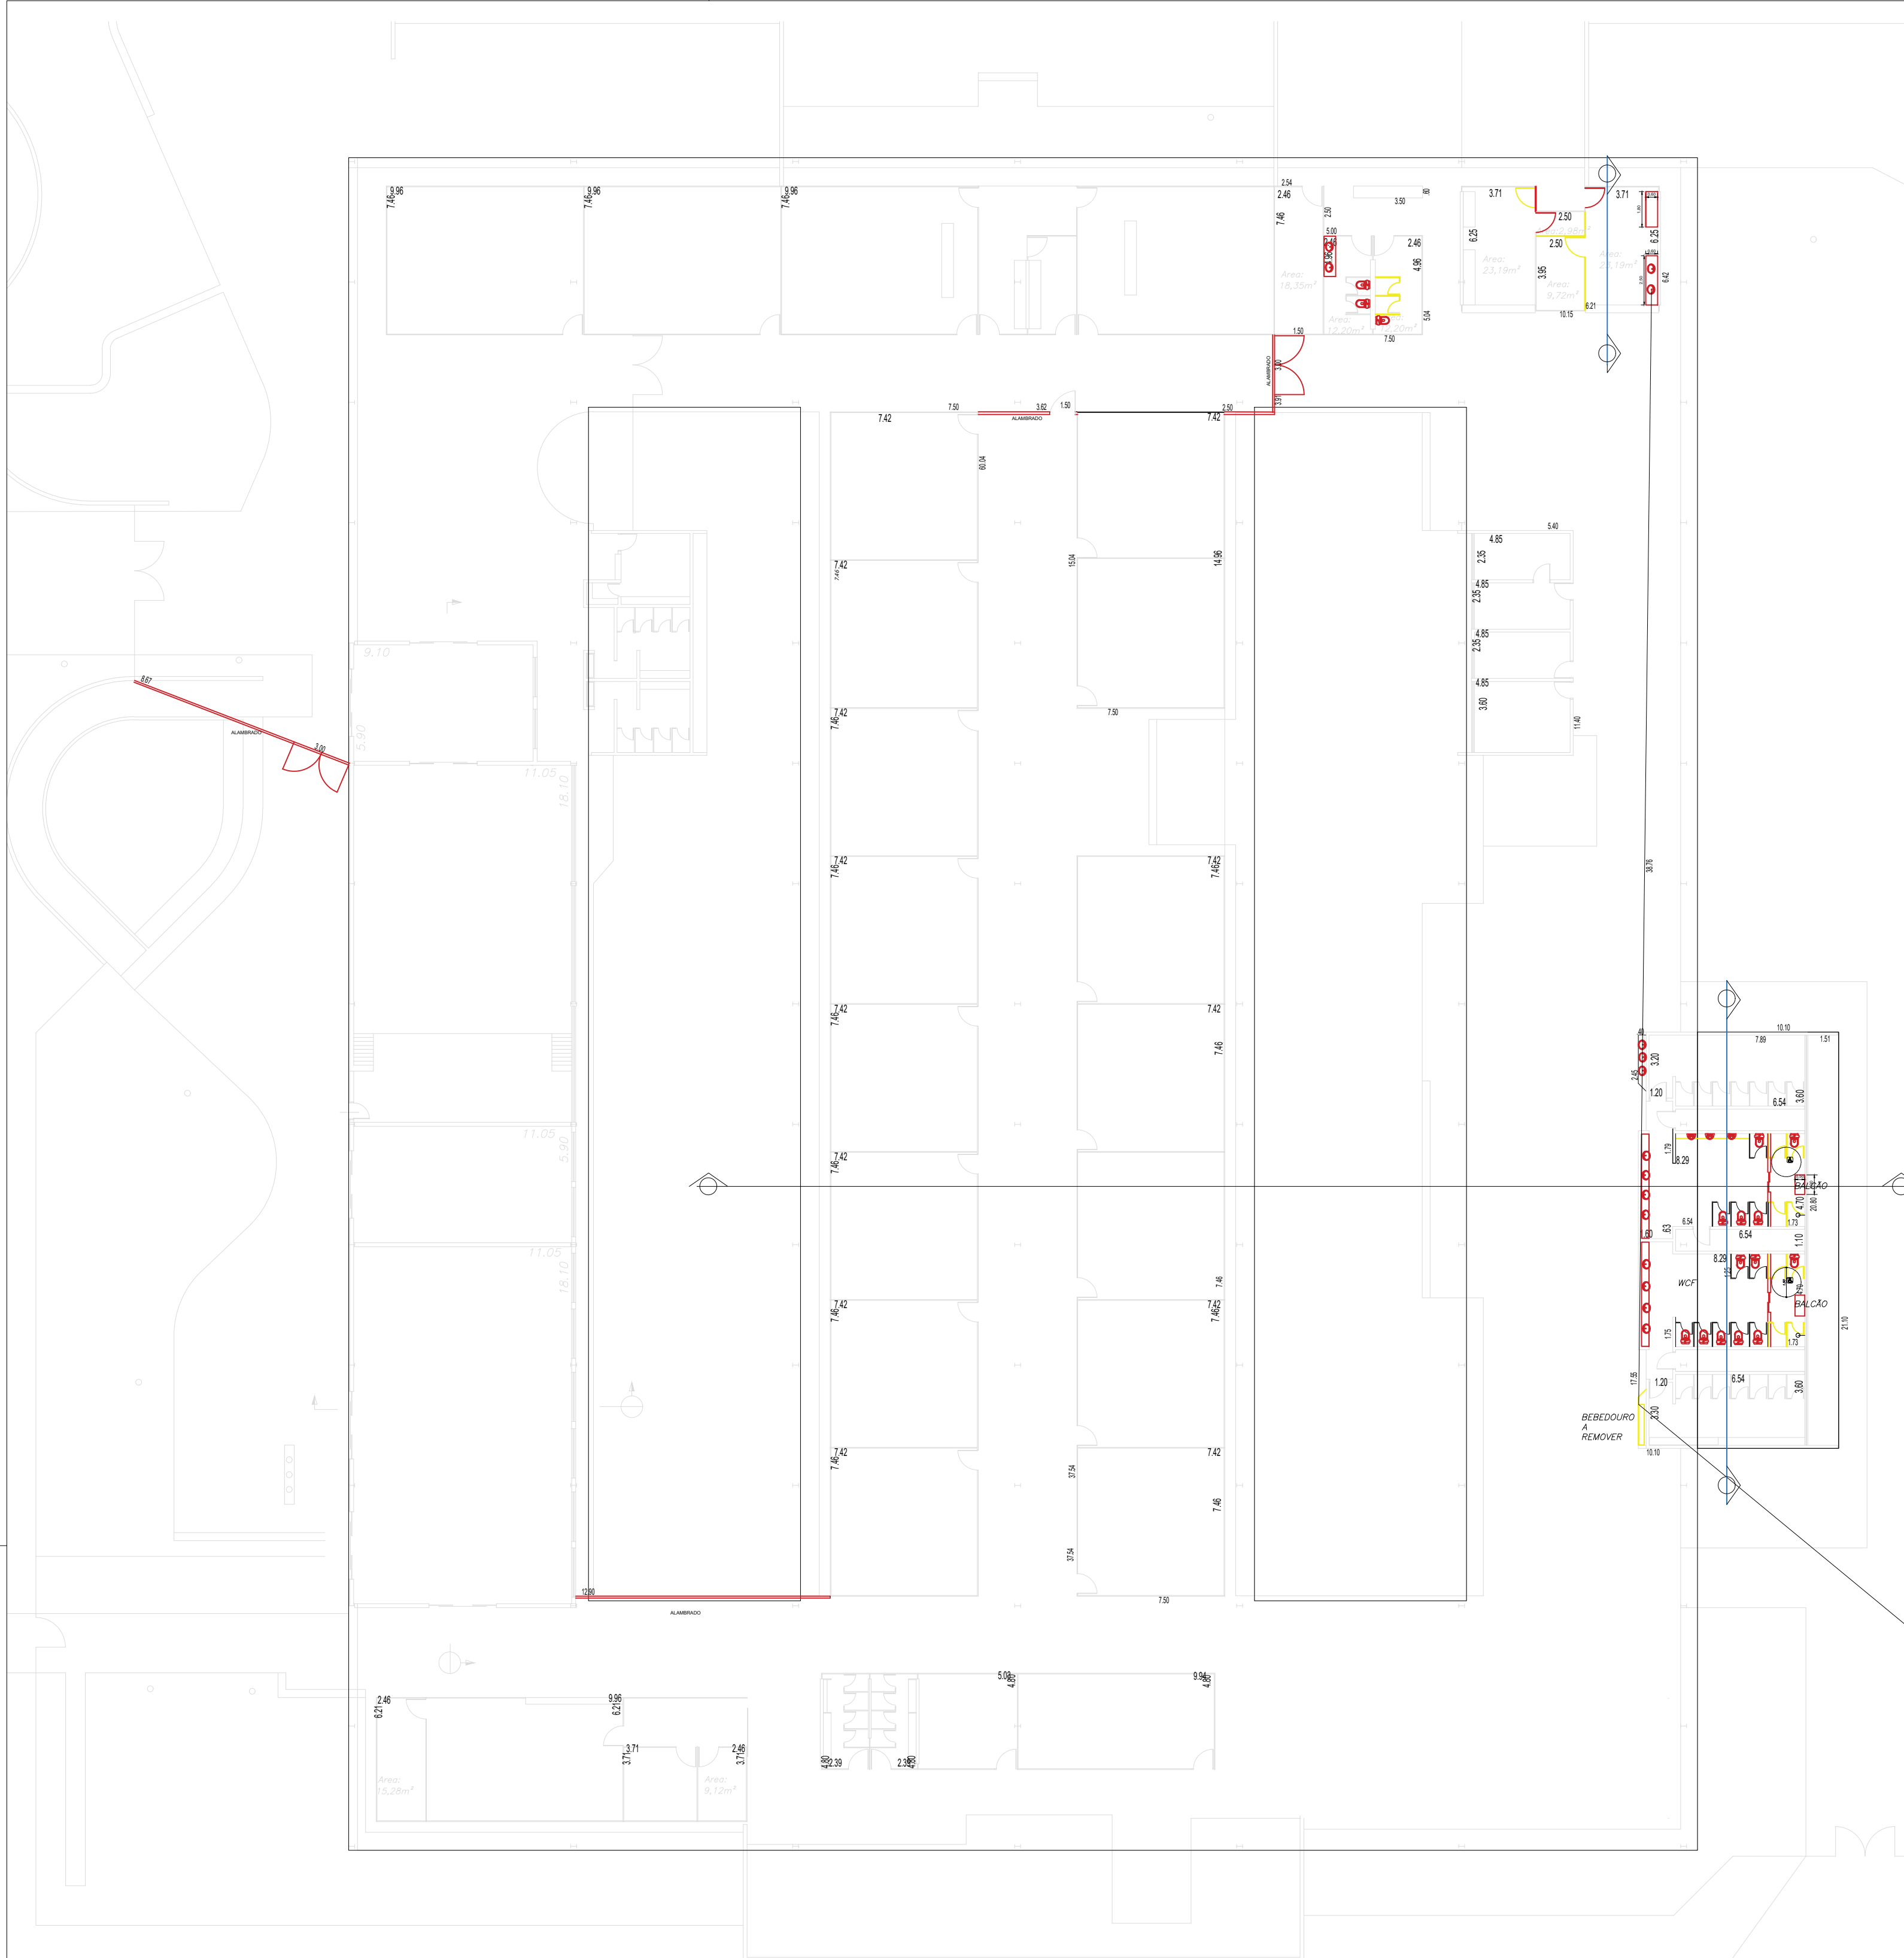


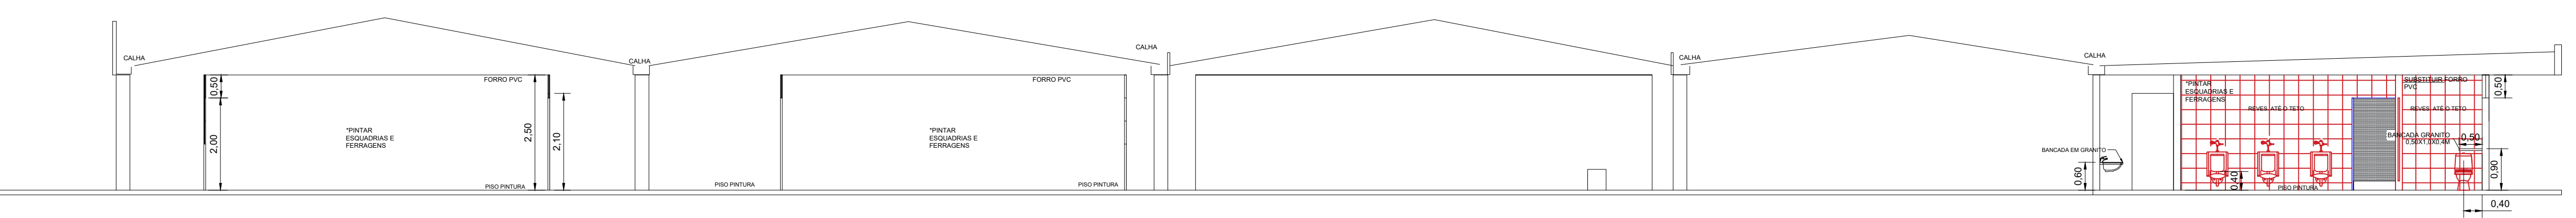


PLANTA BAIXA
ESC. 1:200

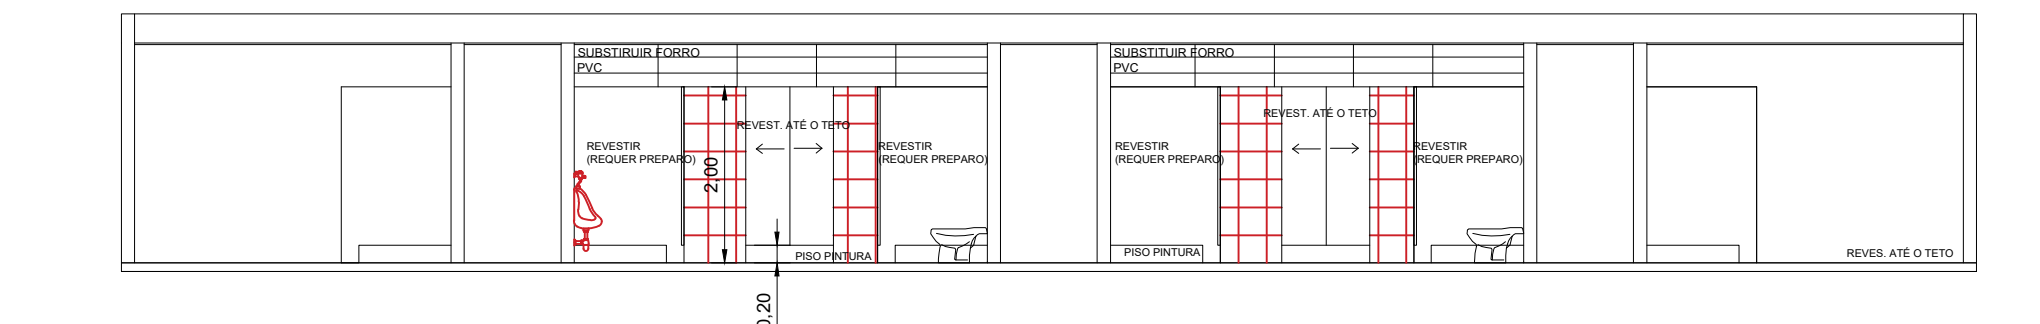

CORTE 1
ESC. 1:75

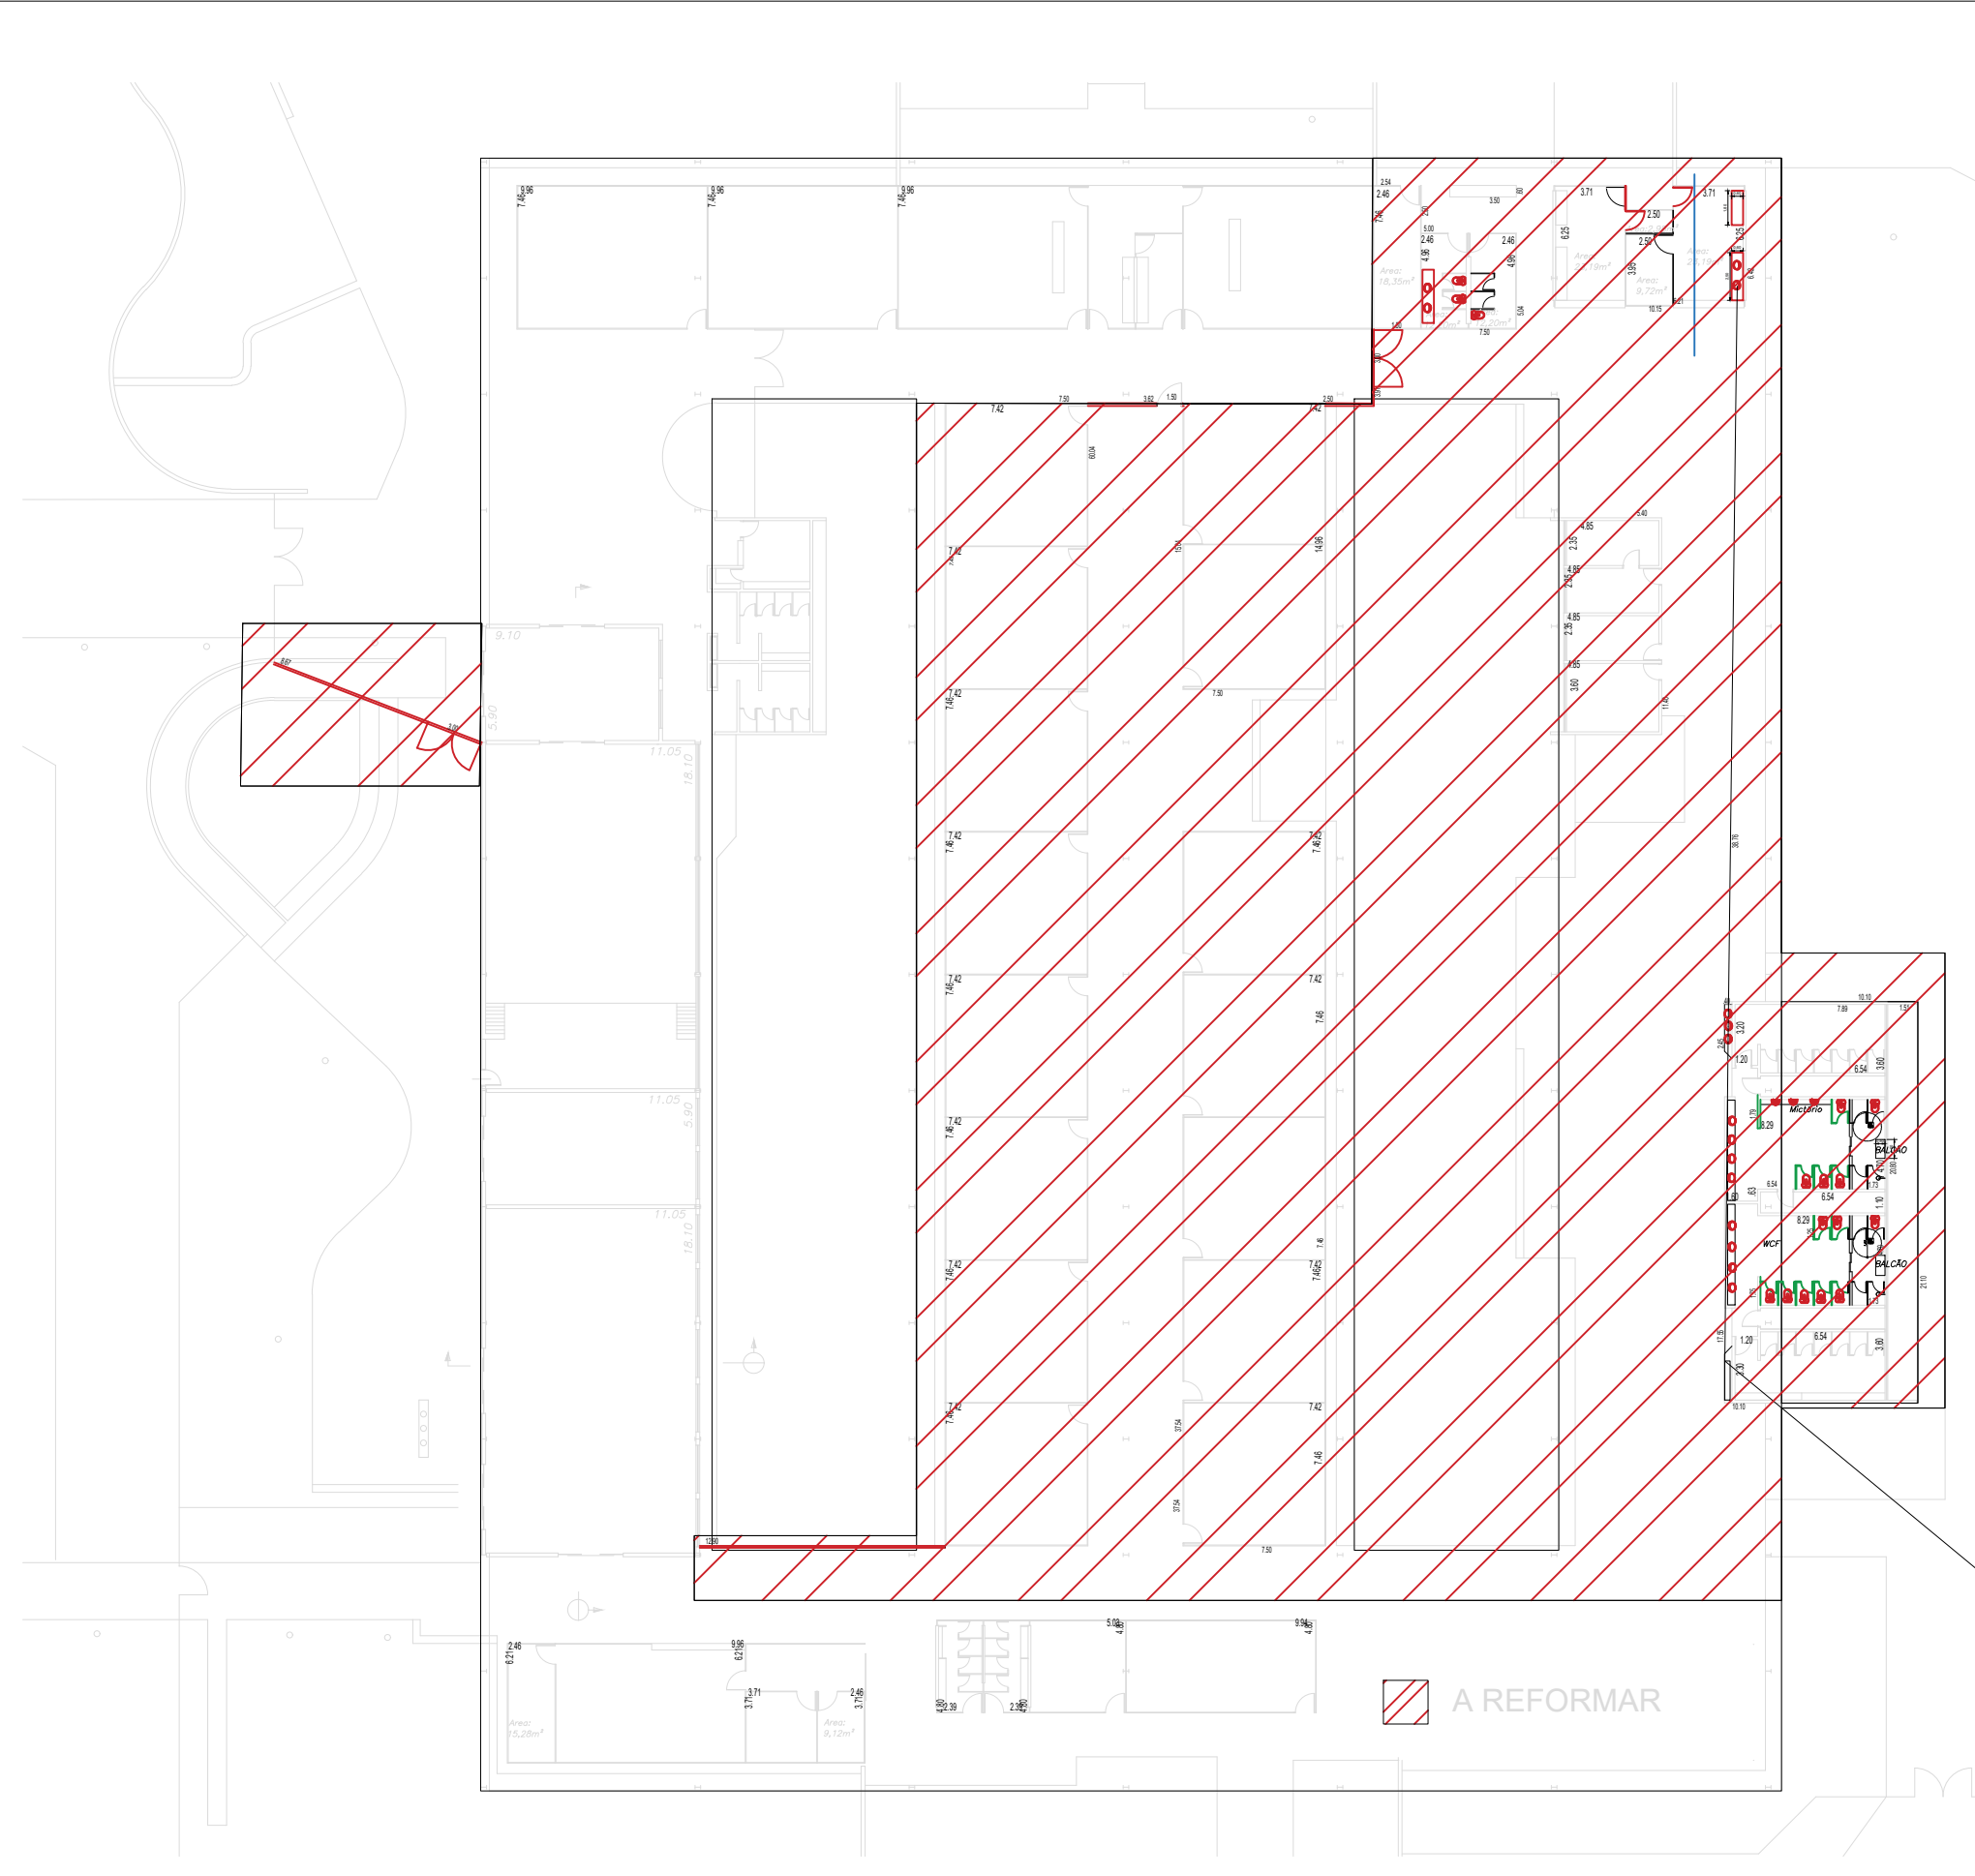

CORTE 2
ESC. 1:75

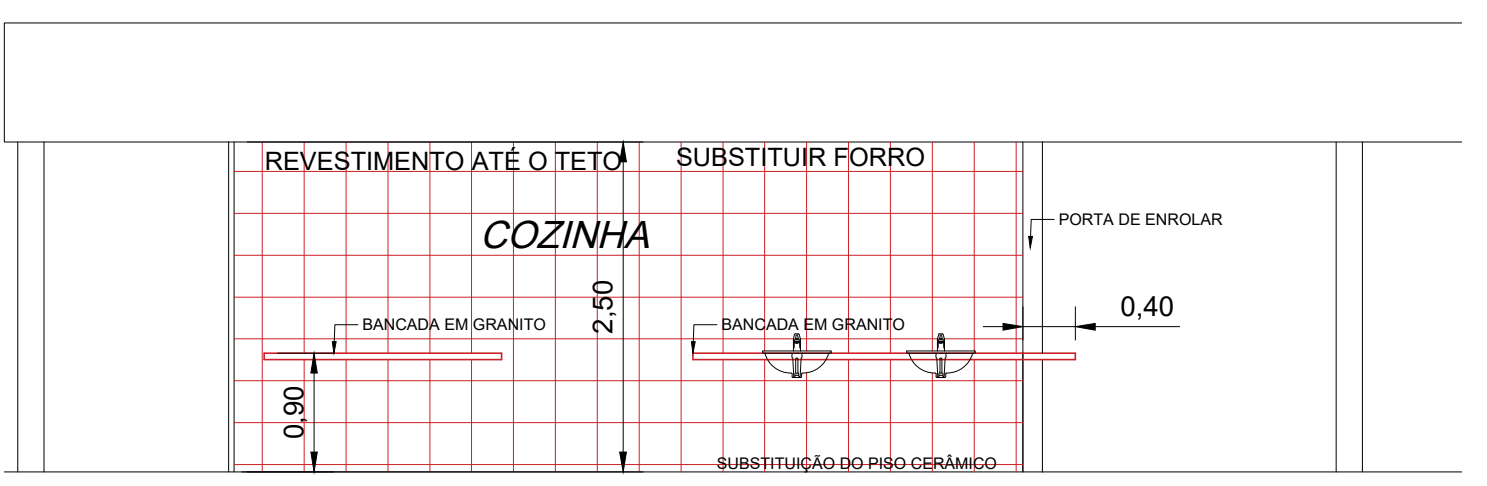

CORTE 2
ESC. 1:75

Desenho	ENG KATIA	10/11/25
Verificação	/	/
Aprovação	/	/
Aprovação	/	/

CLAUDEMIR PERES FRANCISCO DE OLIVEIRA
PREFEITURA MUNICIPAL DE ROSANA
CNPJ: 67.662.452/0001-00

JOAQUIM JOSÉ BARÃO PEREZ
SECRETÁRIO DE OBRAS, URBANISMO E
SERVIÇOS PÚBLICOS

Secretaria de Engenharia e Obras
SETOR DE DESENVOLVIMENTO E ANÁLISE DE PROJETOS
MUNICÍPIO DE ROSANA.



PROJETO: PROJETO DE ENGENHARIA
OBRA: REFORMA E ADEQUAÇÃO DA ANTIGA
ESCOLA LESTIE
LOCAL DA OBRA: LOTE 01-QUADRA 132, RUA DIAMANTINA
n.º1869

CIDADE: MUNICÍPIO DE ROSANA-SP.
PROPRIETÁRIO: PREFEITURA MUNICIPAL DE ROSANA-SP.
ÁREAS:

TERRENO 15.654,02m²
CONSTRUÇÃO 4.714,75m²

Fase do Projeto: EXECUTIVO
Escala: 1:200
Des. N.º 01/01
ART N.º 2620252018788
Natureza do Projeto: PROJ. ENGENHARIA
Rev. 0