


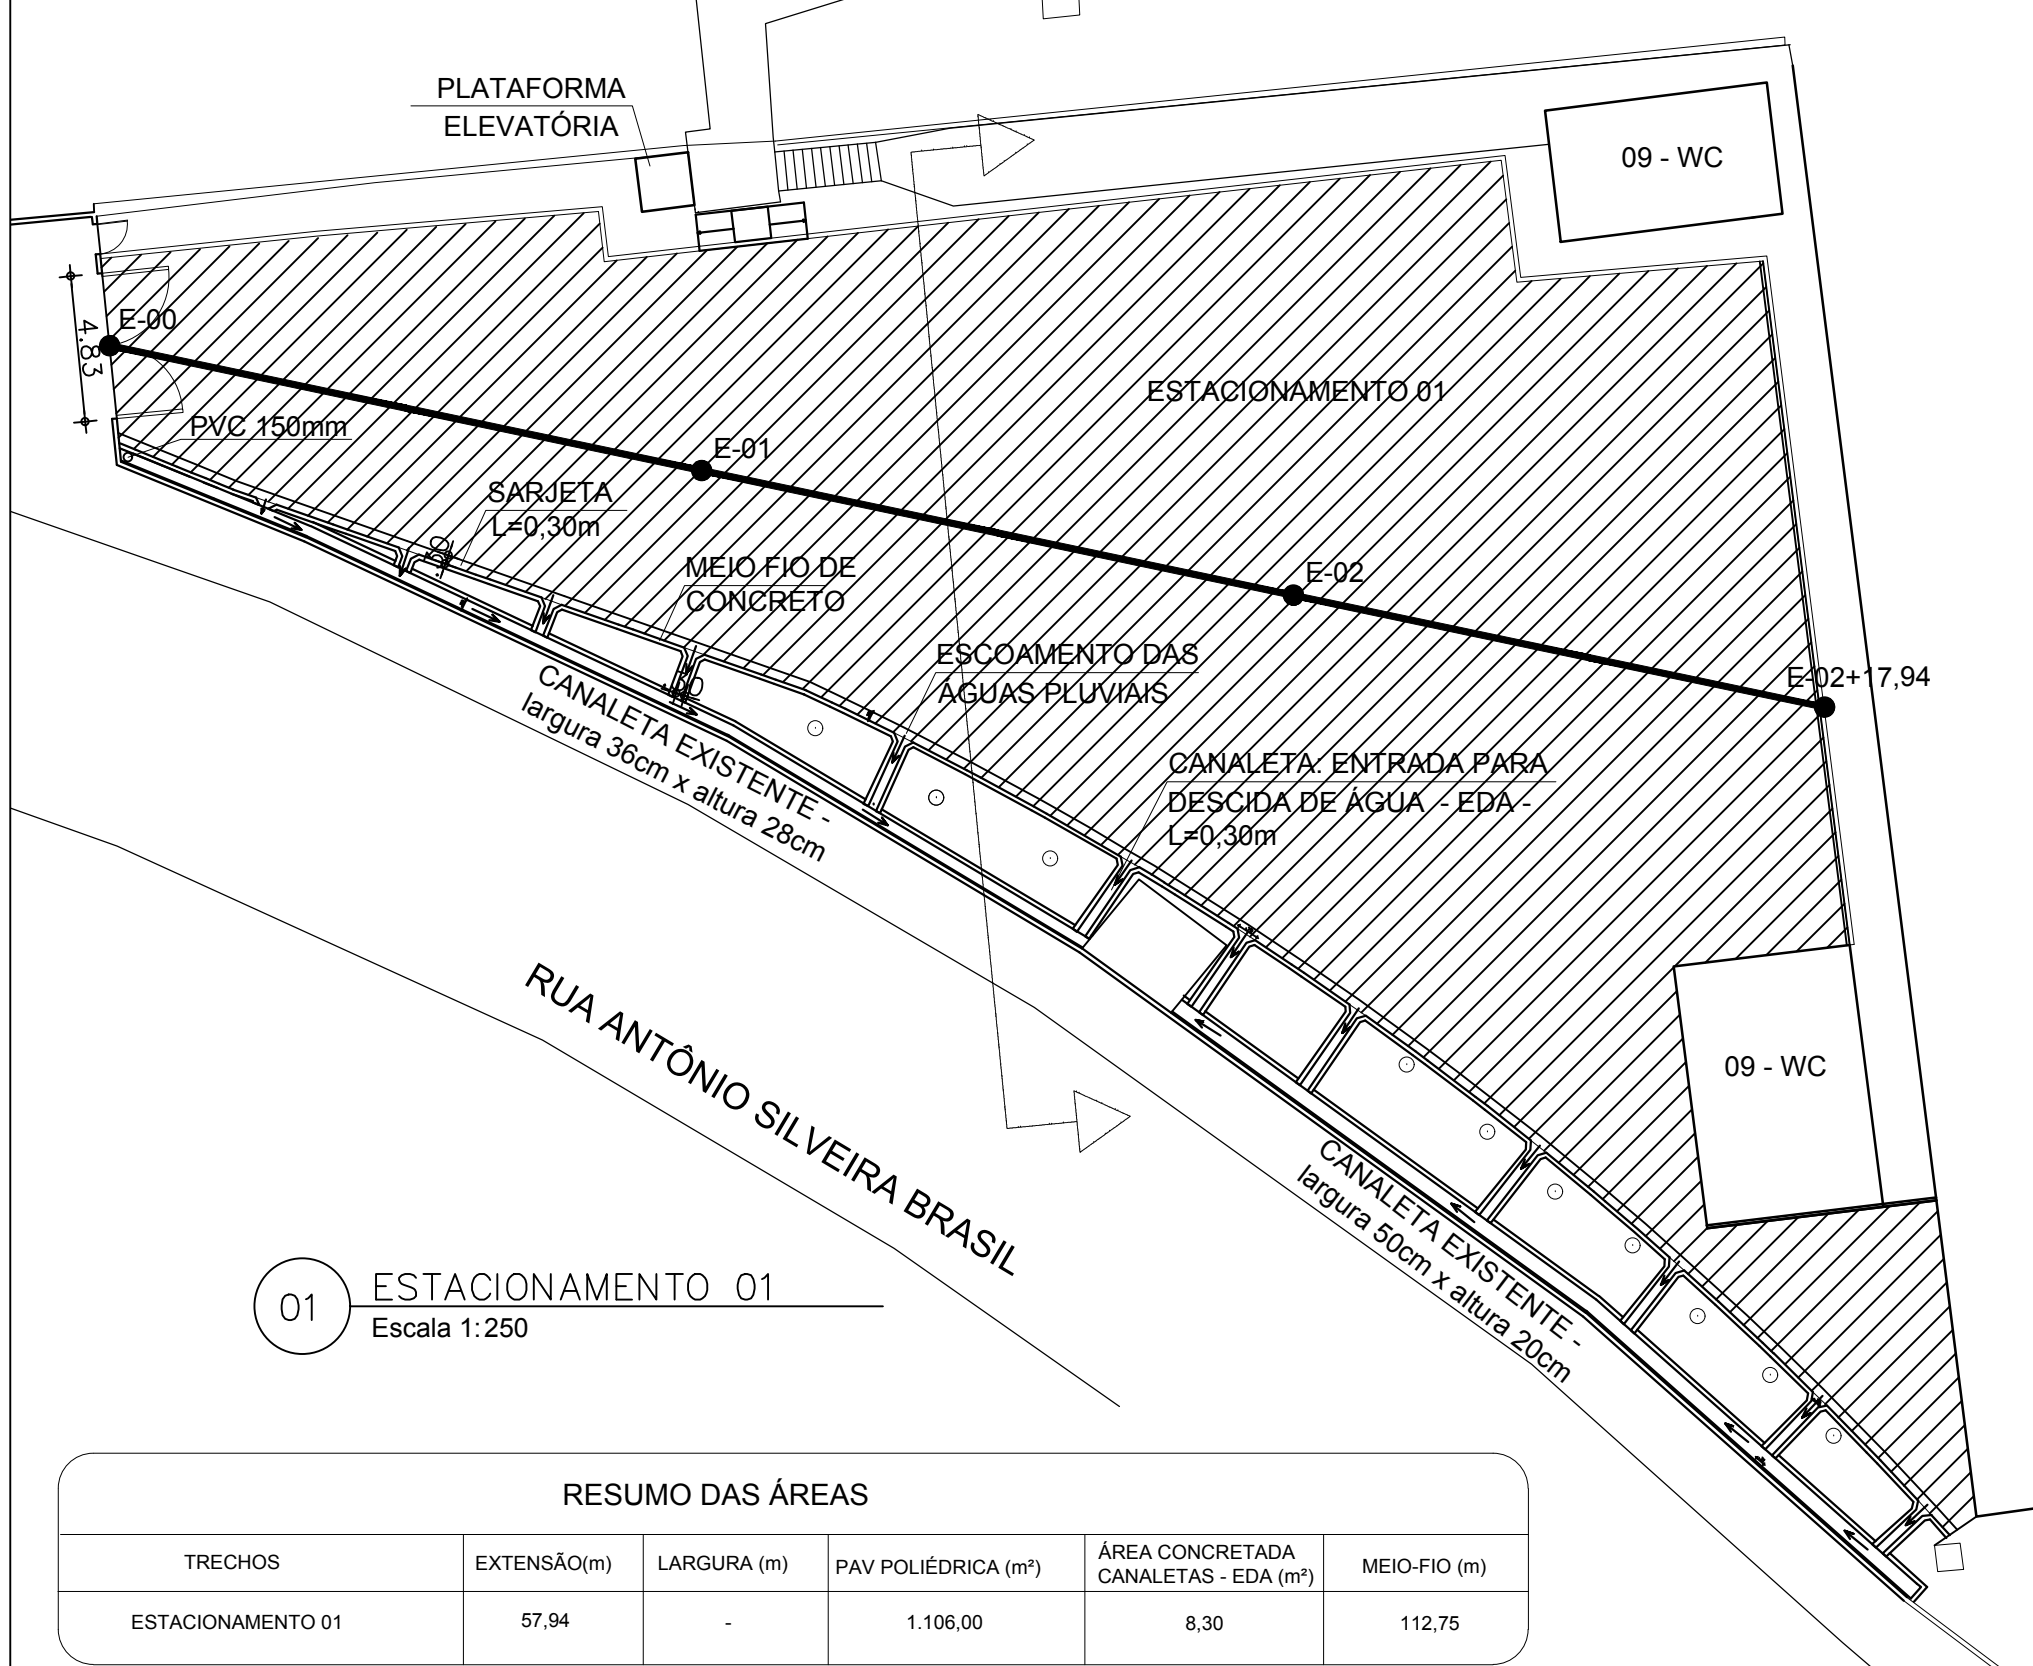
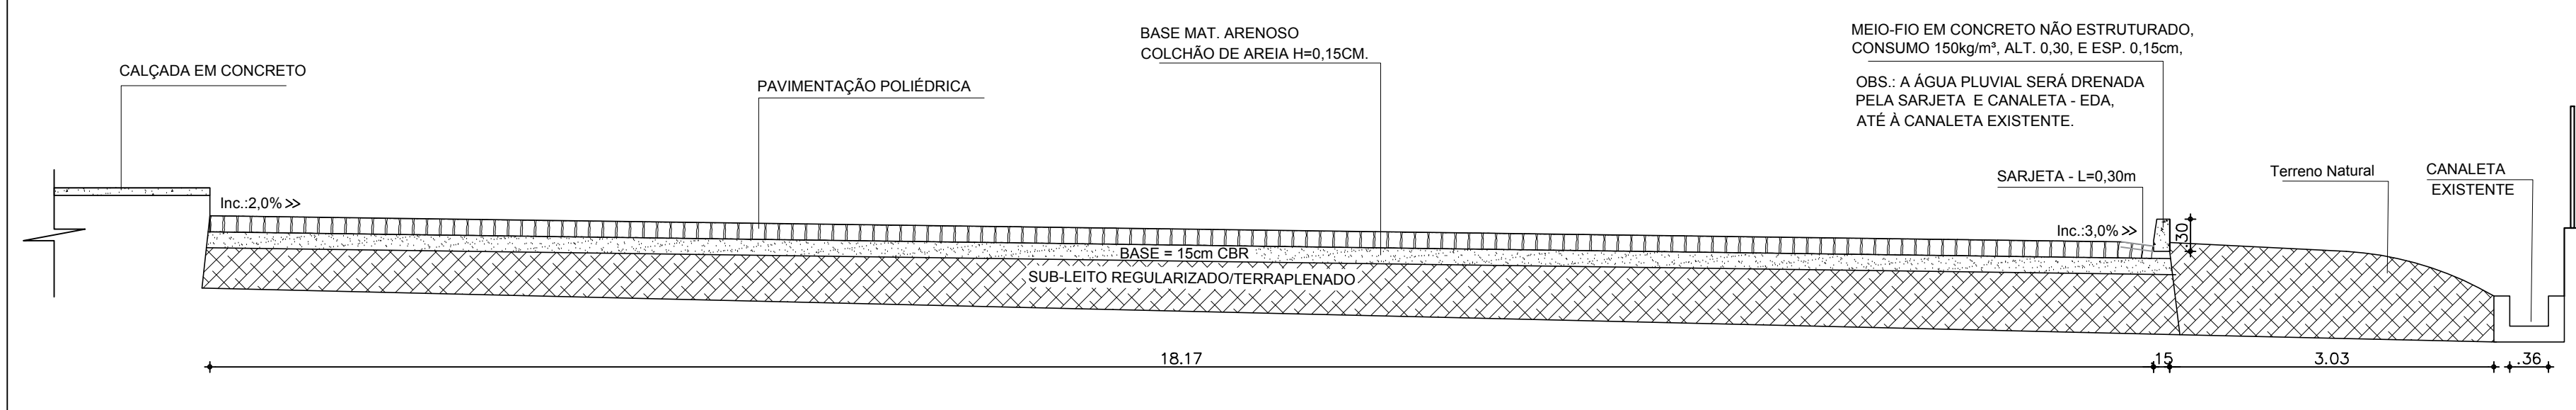


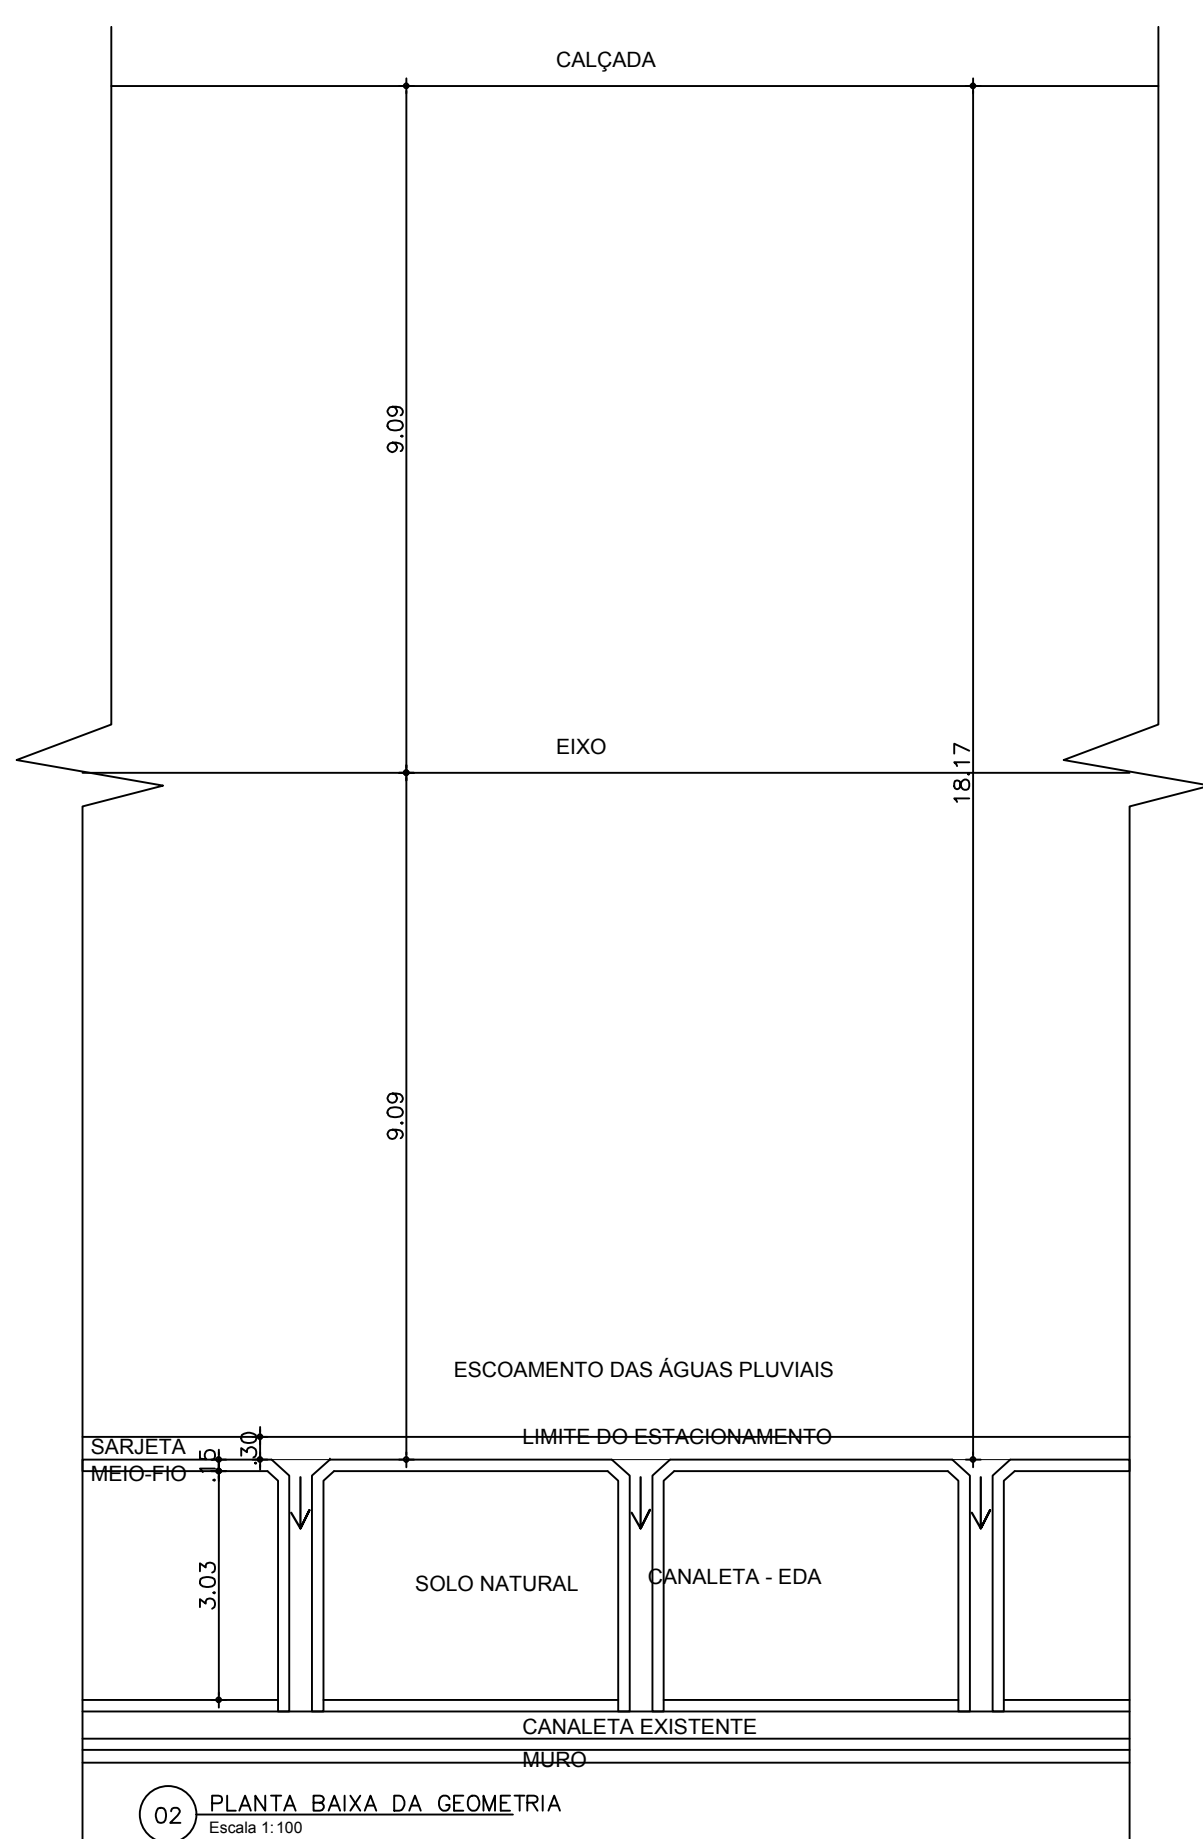


RESUMO DAS ÁREAS					
TRECHOS	EXTENSÃO(m)	LARGURA (m)	PAV POLIÉDRICA (m²)	ÁREA CONCRETADA CANALETAS - EDA (m²)	MEIO-FIO (m)
ESTACIONAMENTO 01	57,94	-	1.106,00	8,30	112,75

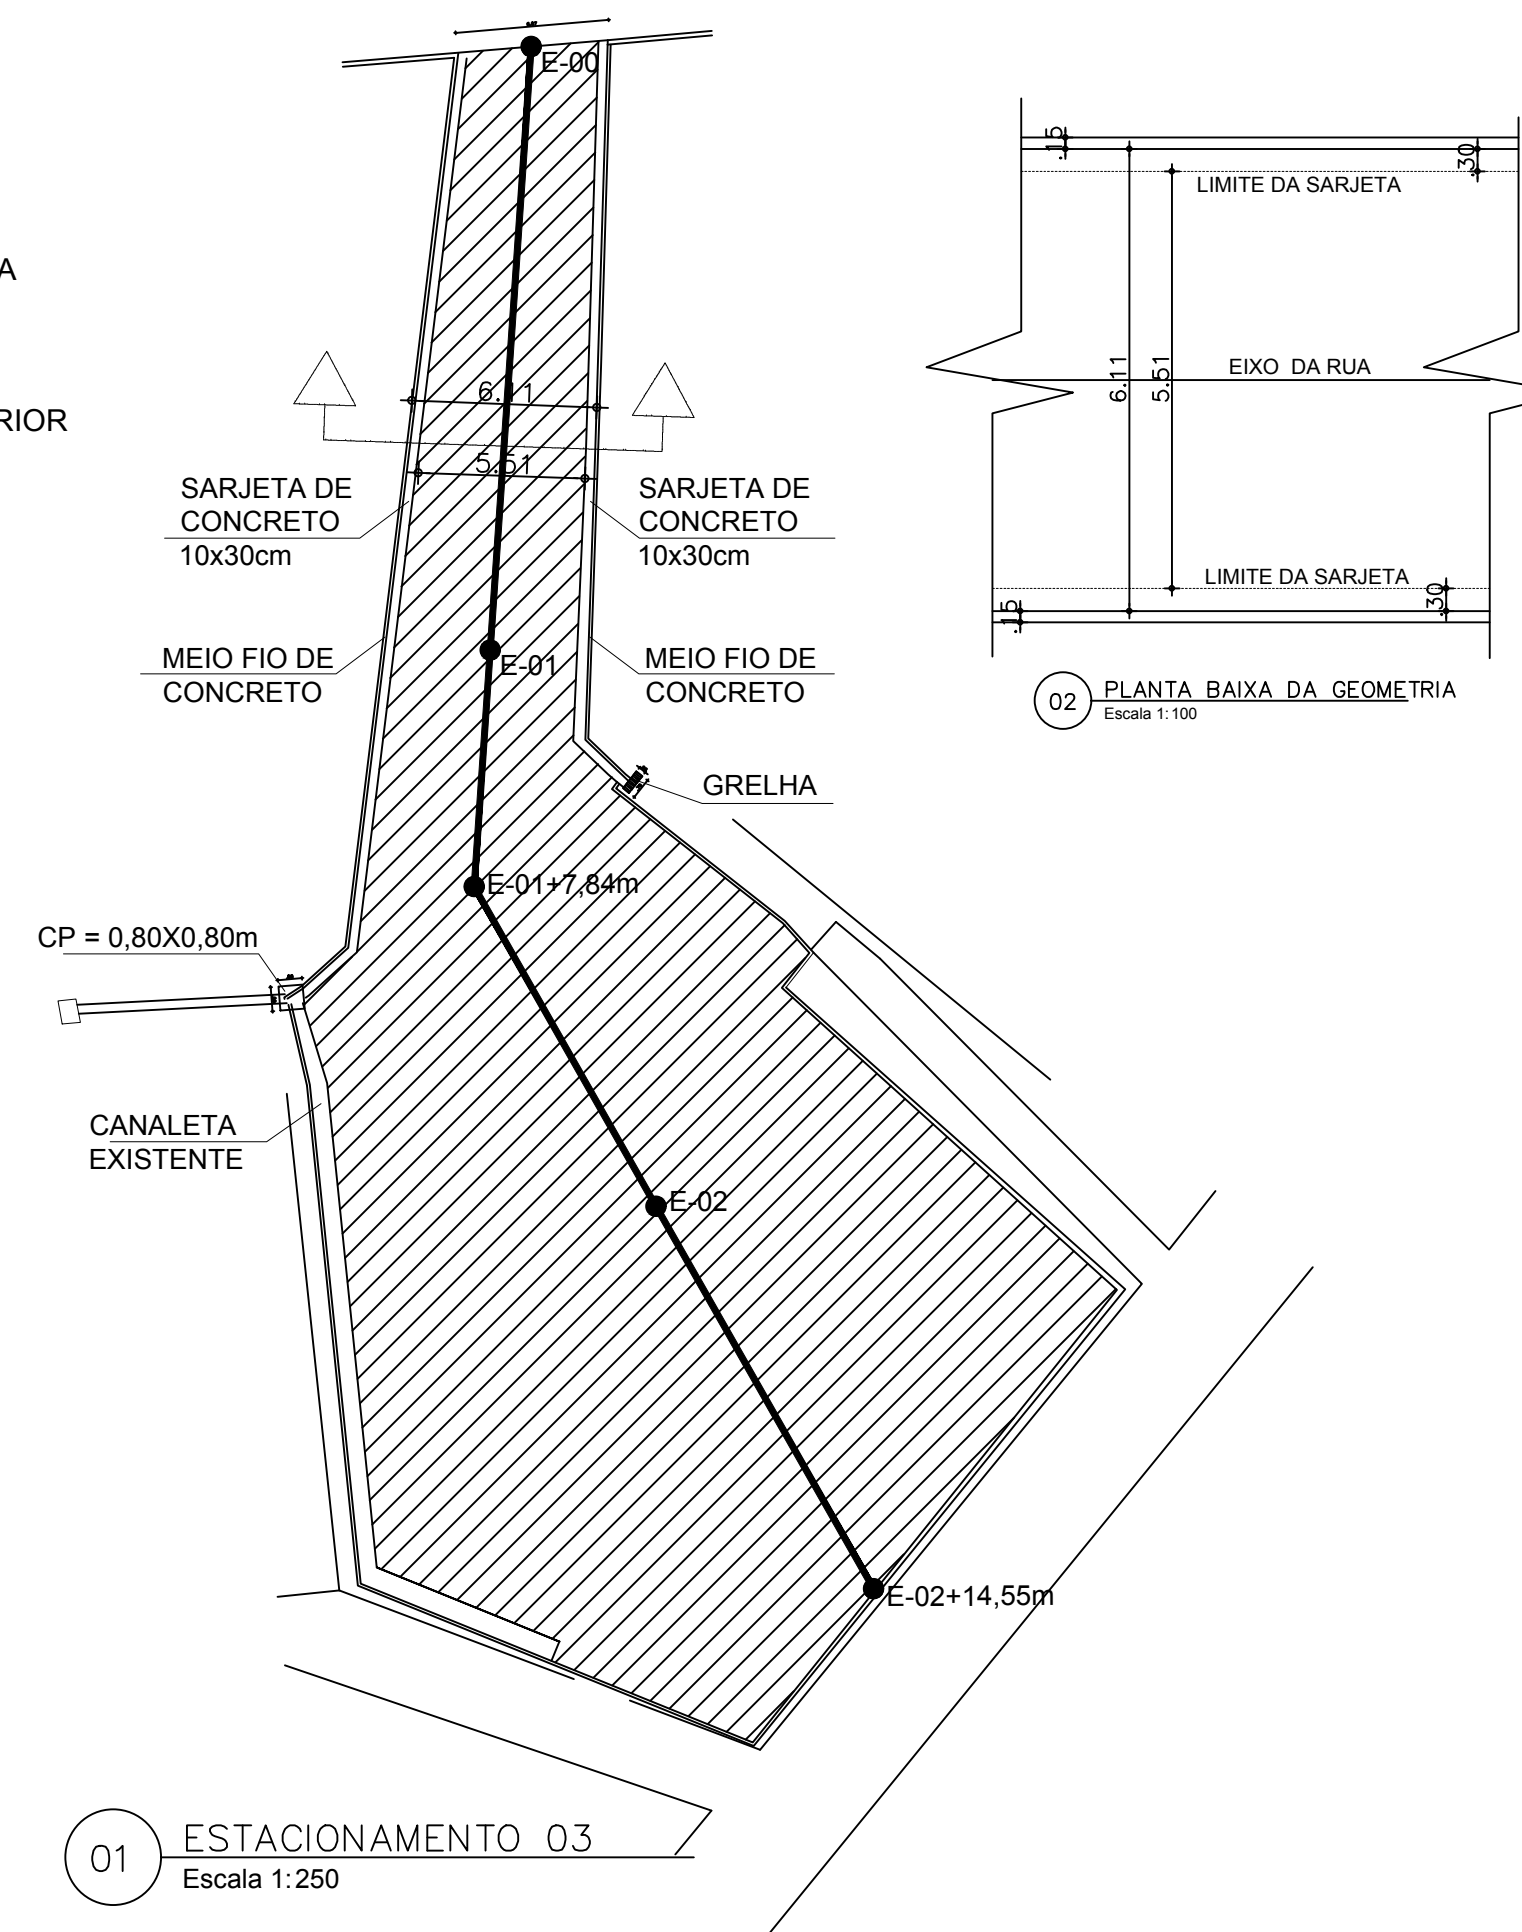

02 SEÇÃO TRANSVERSAL – ESTACIONAMENTO 01
Escala 1:50

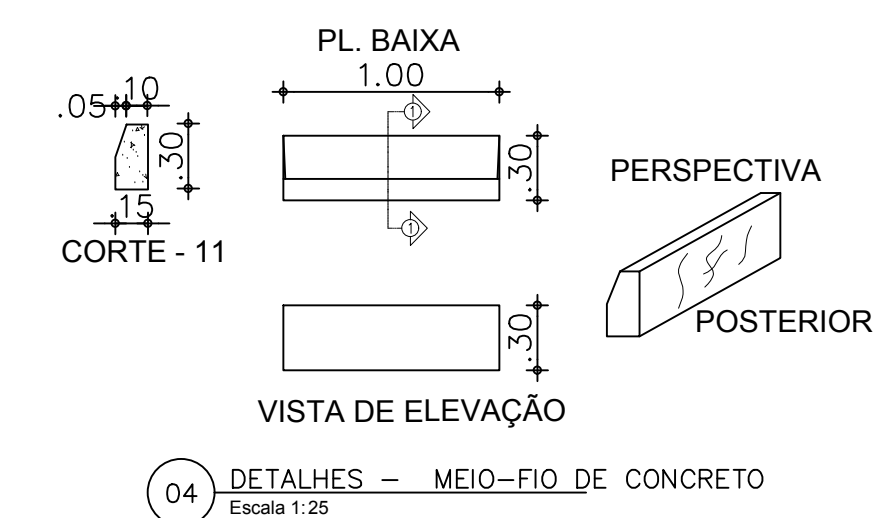


01 ESTACIONAMIENTO 03
Escala 1:250


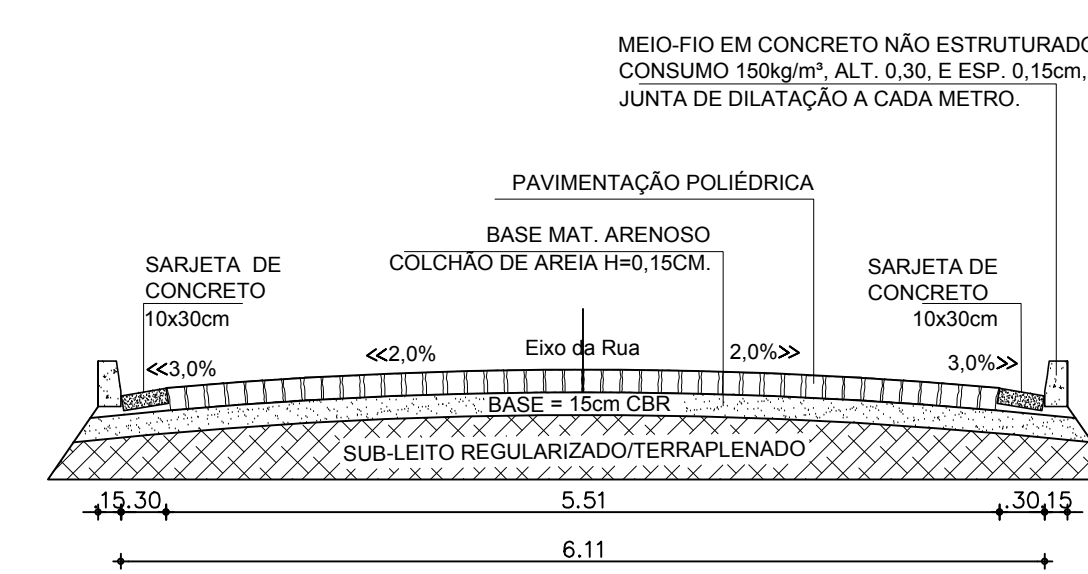


02 SEÇÃO TRANSVERSAL – ESTACIONAMENTO 03
Escala 1:50


RESUMO DAS ÁREAS					
TRECHOS	EXTENSÃO(m)	LARGURA (m)	PAV. POLIÉDRICA (m²)	SARJEIA (m)	MEIO-FIO (m)
ESTACIONAMENTO 03	54,55	-	662,97	59,50	57,18

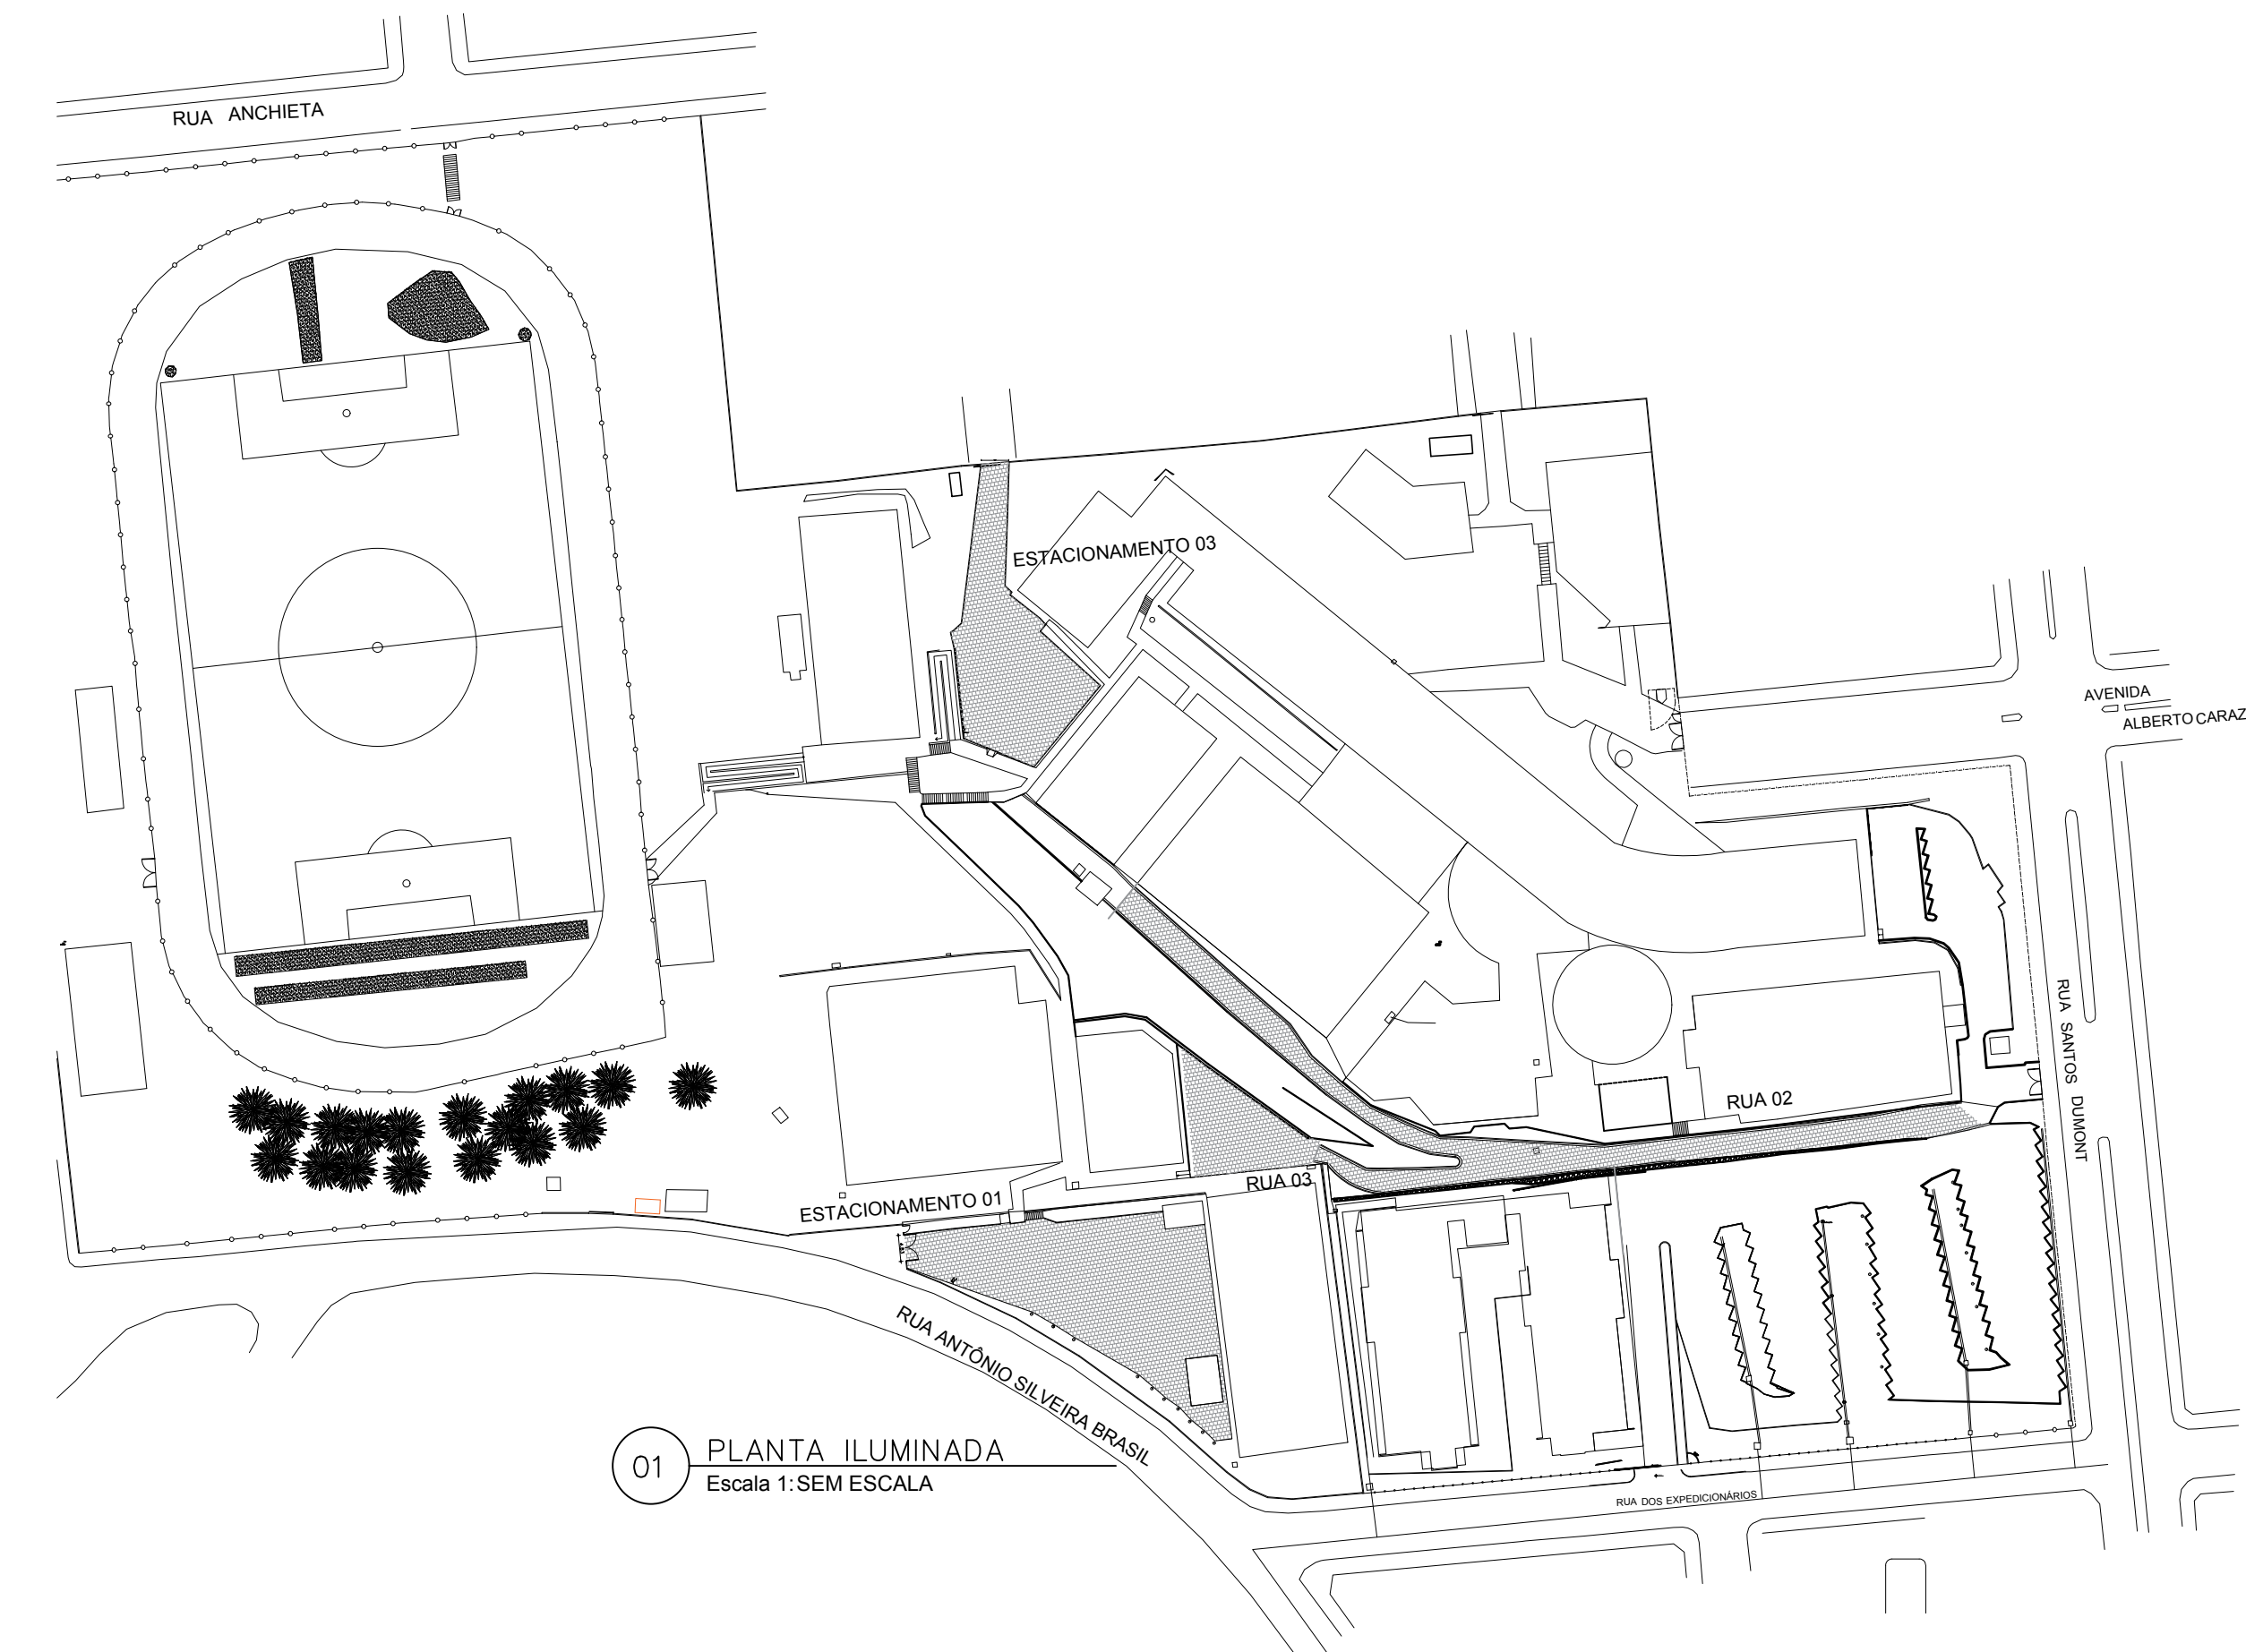


01 PLANTA ILUMINADA
Escala 1:SEM ESCALA

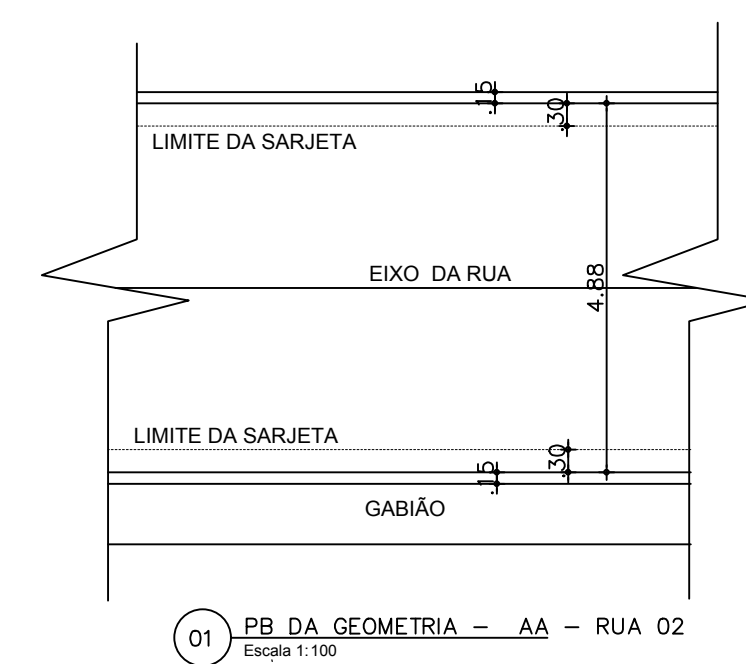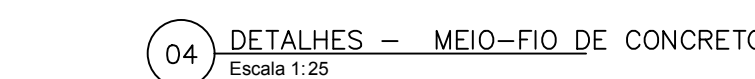


01 PB DA GEOMETRIA - AA - RUA 02
Escala 1:100

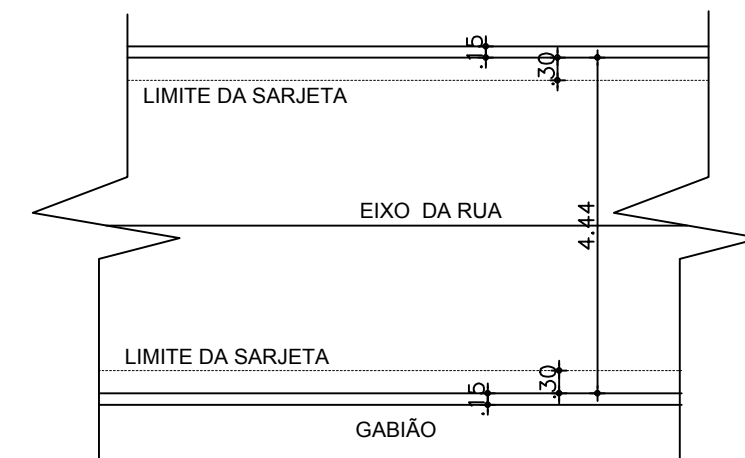


02 PB DA GEOMETRIA - BB - RUA 02
Escala 1:100

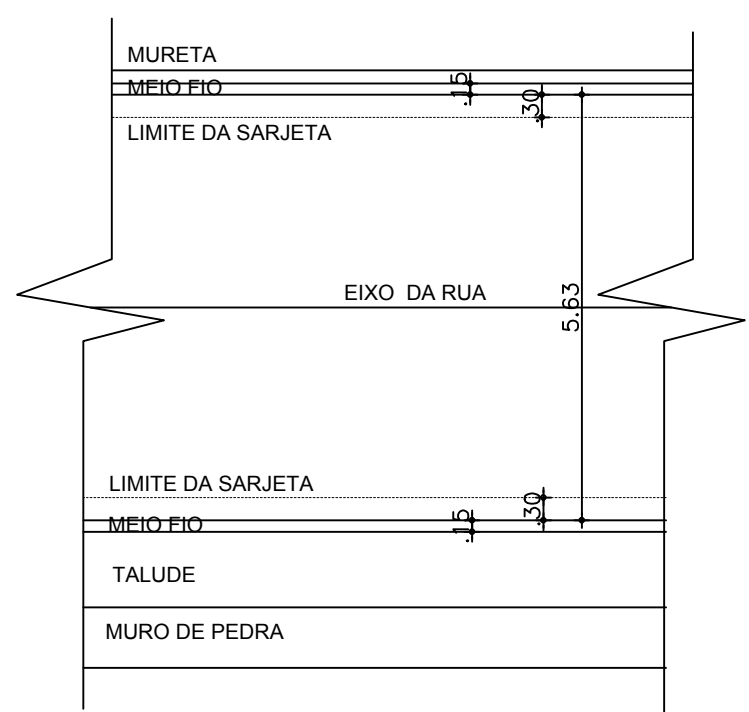

03 PB DA GEOMETRIA – CC – RUA 02
Escala 1:100

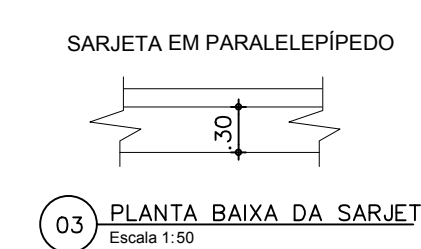


03 PLANTA BAIXA DA SARJETA
Escala 1:50

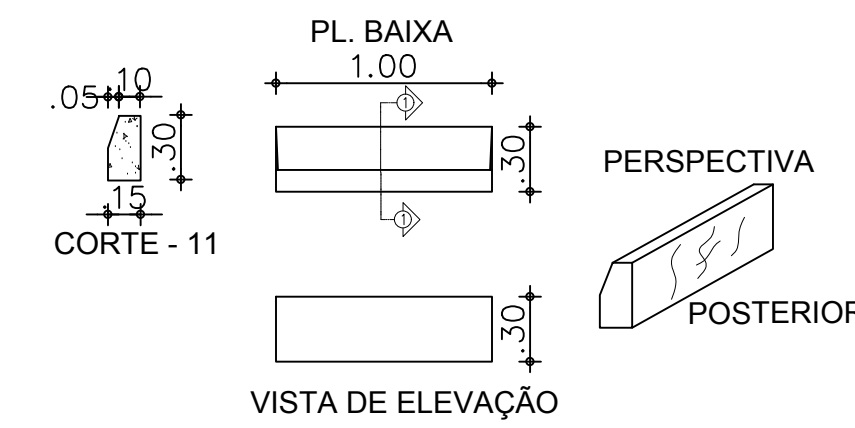


04 DETALHES - MEIO-FIO DE CONCRETO
Escala 1:25


RESUMO DAS ÁREAS				
TRECHOS	EXTENSÃO(m)	LARGURA (m)	PAV POLIÉDRICA (m²)	MEIO-FIO (m)
RUA 02	172.93	-	800.55	320.00

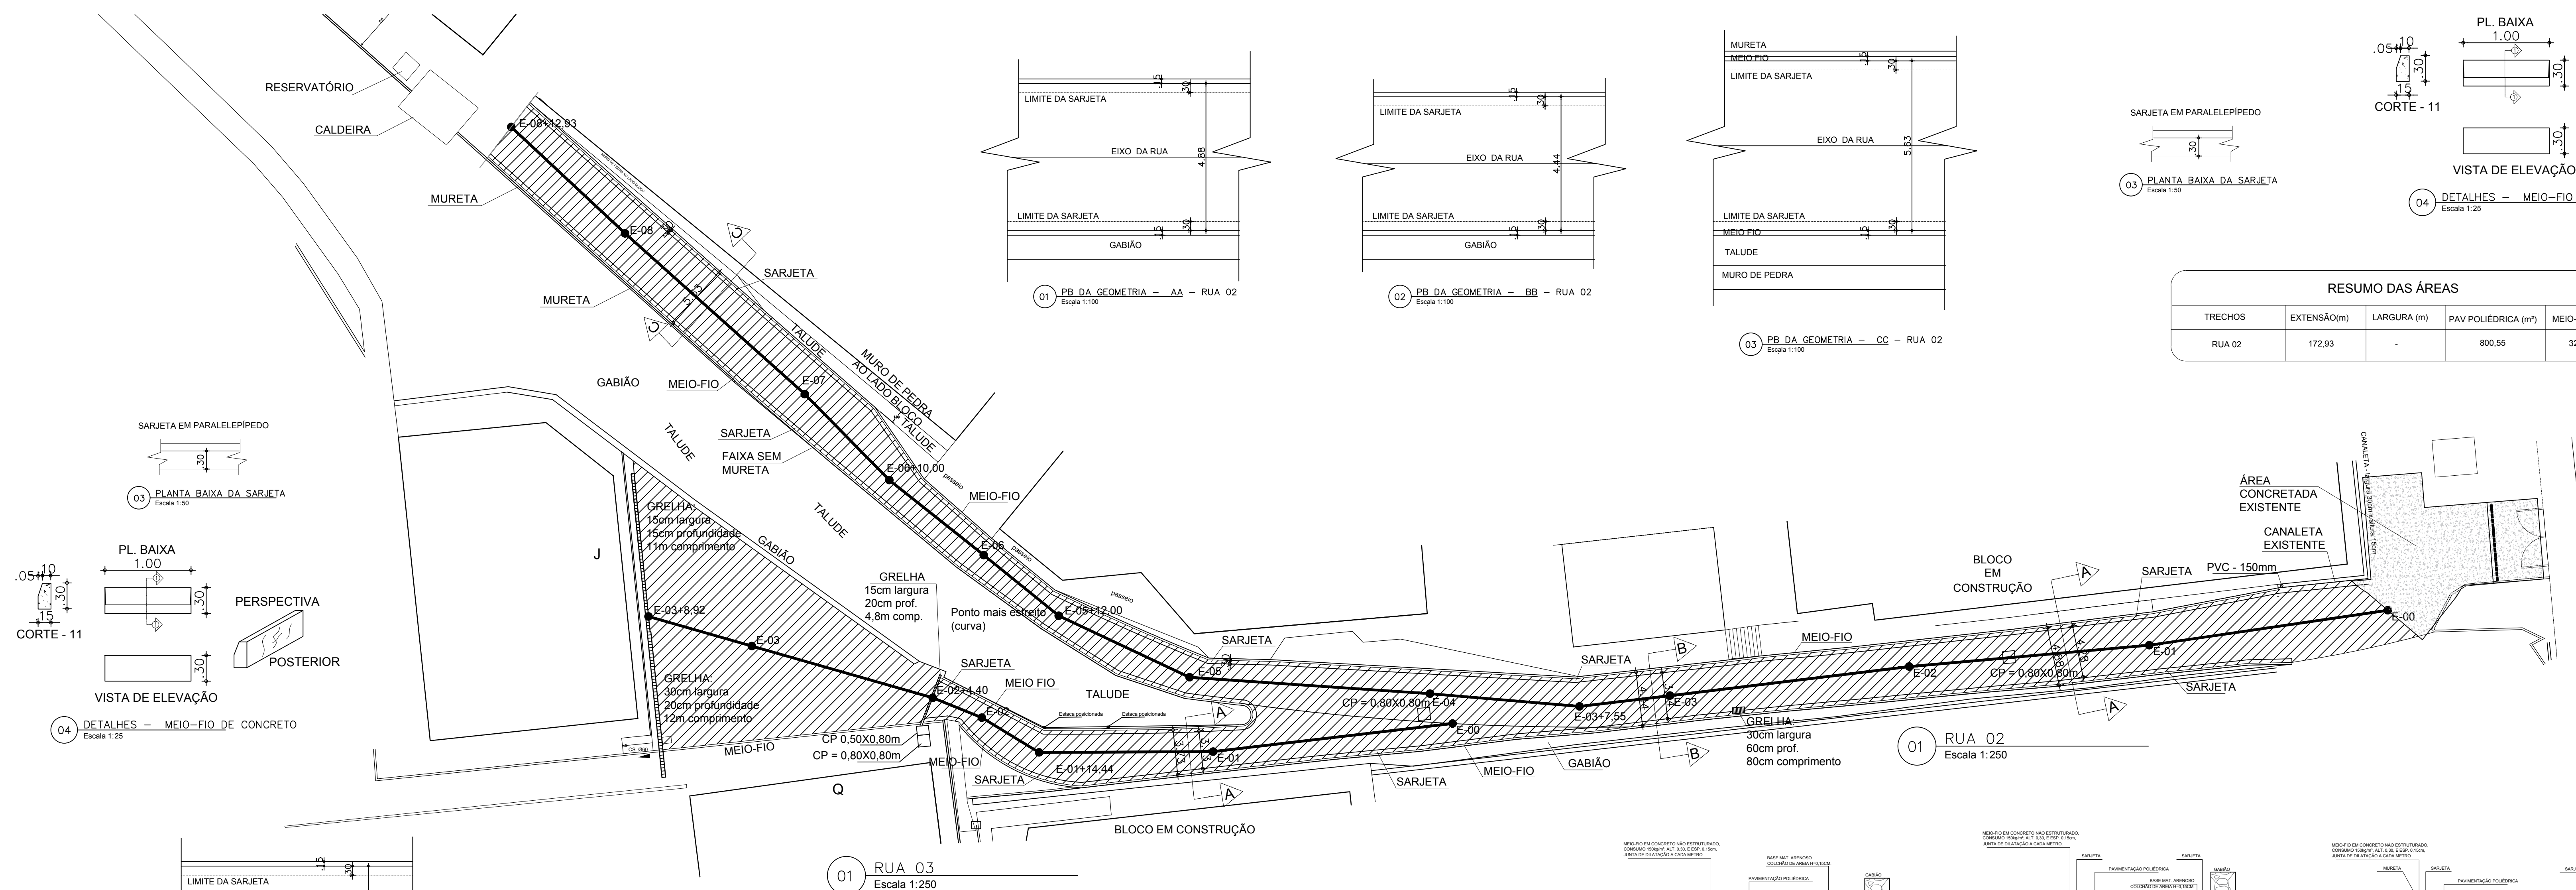


01 RUA 02
Escala 1:250

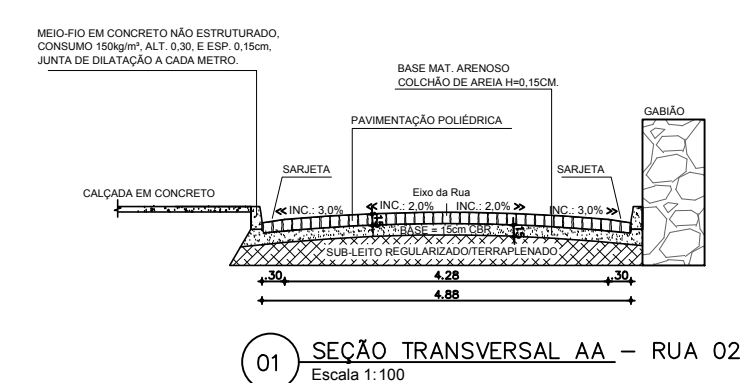

01 SEÇÃO TRANSVERSAL AA - RUA 02
Escala 1:100

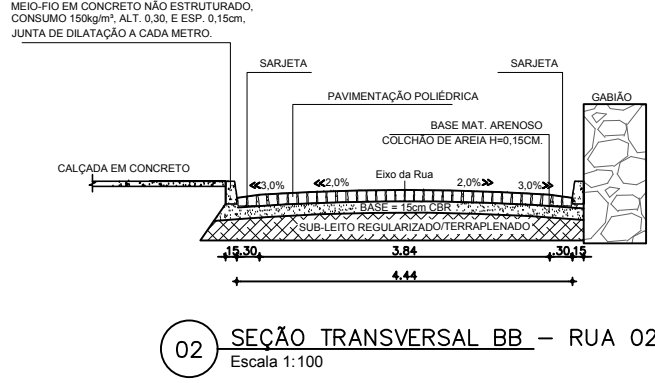


02 SEÇÃO TRANSVERSAL BB - RUA 02
Escala 1:100

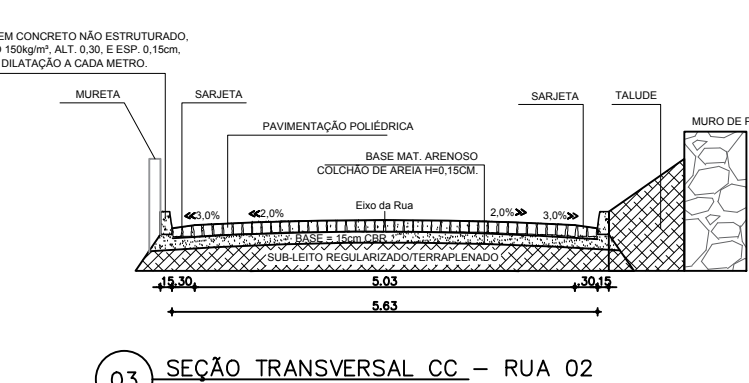


03 SEÇÃO TRANSVERSAL CC - RUA 02

RESUMO DAS ÁREAS				
TRECHOS	EXTENSÃO(m)	LARGURA (m)	PAV POLIÉDRICA (m²)	MEIO-FIO (m)
RUA 03	68,92	-	488,27	86,50

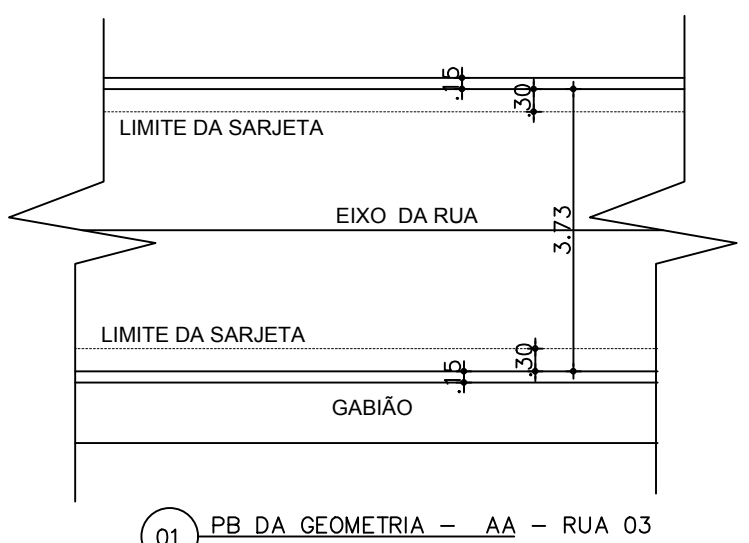

01 PB DA GEOMETRIA - AA - RUA 03

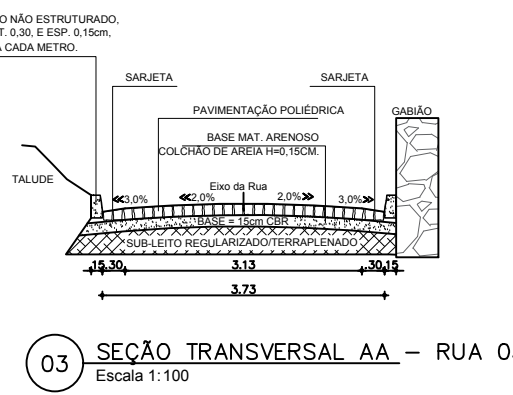


03 SEÇÃO TRANSVERSAL AA - RUA O
Escala 1:100





Nº	DESENHO	DATA
01		
02		
03		
04		
05		

C R E A	APPROVO
PROPRIETARIO	 VÉRTICE ENGENHARIA ALEXANDER HONÓRIO DE OLIVEIRA CREA 039.099-D CE TEL.: (85) 91924-8800
PROJETO	
CÁLCULO	
CONSTRUÇÃO	
	PAGO


DESCRIÇÃO: UNIVERSIDADE TECNOLÓGICA FEDERAL DO PARANÁ - CAMPUS CORNÉLIO PROCPÓPIO					
ENDEREÇO: AV. ALBERTO CARAZZA, 1640 - VILA SEULGING		MUNICÍPIO: CORNÉLIO PROCPÓPIO - PR		PROJETO: PROJETO GEOMÉTRICO	
AUTOR: ALENDER HONÓRIO DE OLIVEIRA CREA: 039299 D CE R.O.P. 0800148160		ASSUNTO: PLANTA BAIXA SEÇÕES TRANSVERSAIS DETALHES		RECALCA: IND IND IND	
PROPRIETÁRIO:					
UNIVERSIDADE TECNOLÓGICA FEDERAL DO PARANÁ CAMPUS CORNÉLIO PROCPÓPIO					
Assinatura		assinado:			
Data: 07/03/2023		Emissão: Pág. 1 de 1		Fiscal: 1/3	

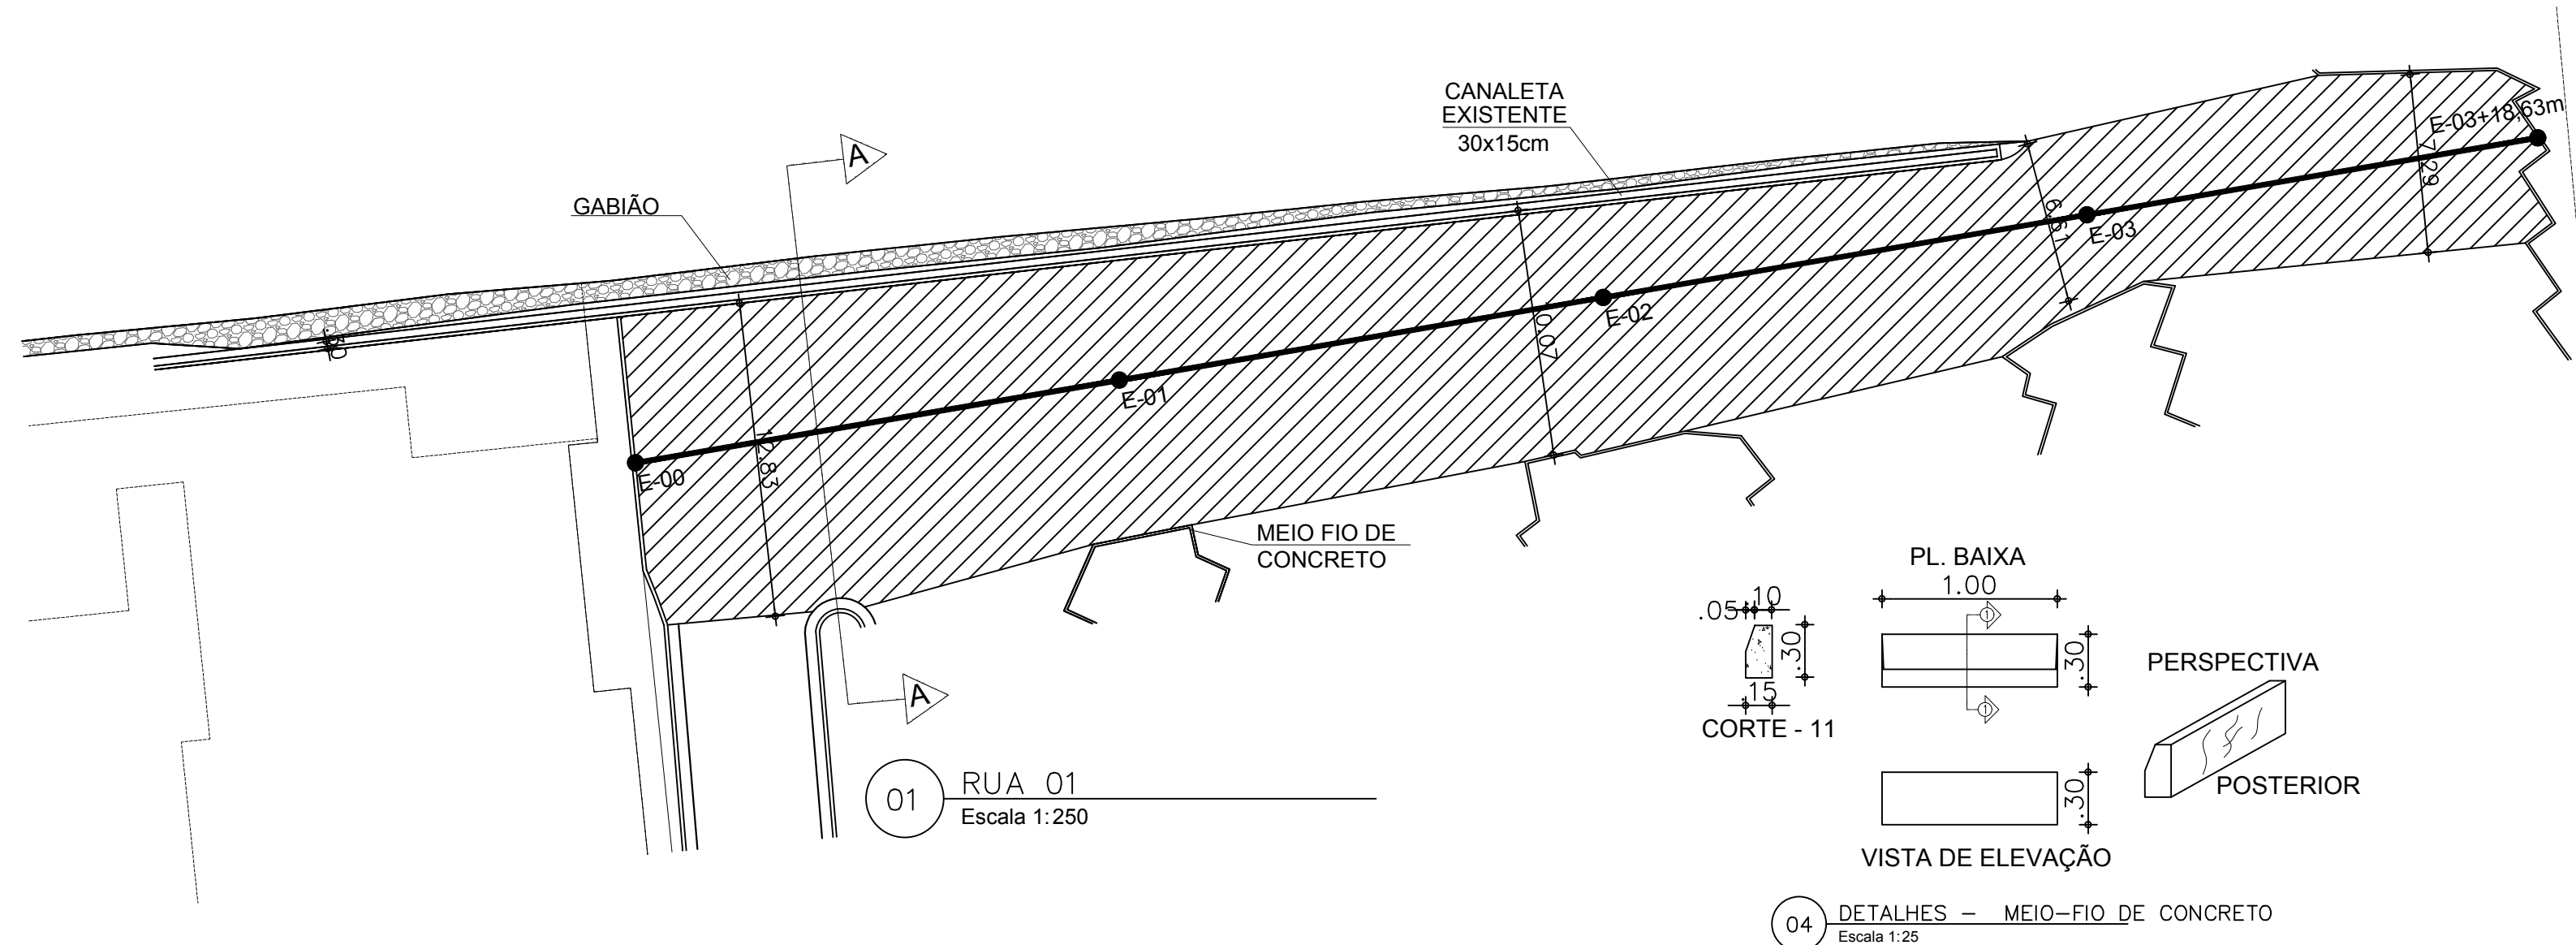



RESUMO DAS ÁREAS				
TRECHOS	EXTENSÃO(m)	LARGURA (m)	PAV. POLIÉDRICA (m²)	MEIO-FIO (m)
RUA 01	78.63	-	756.97	53.00

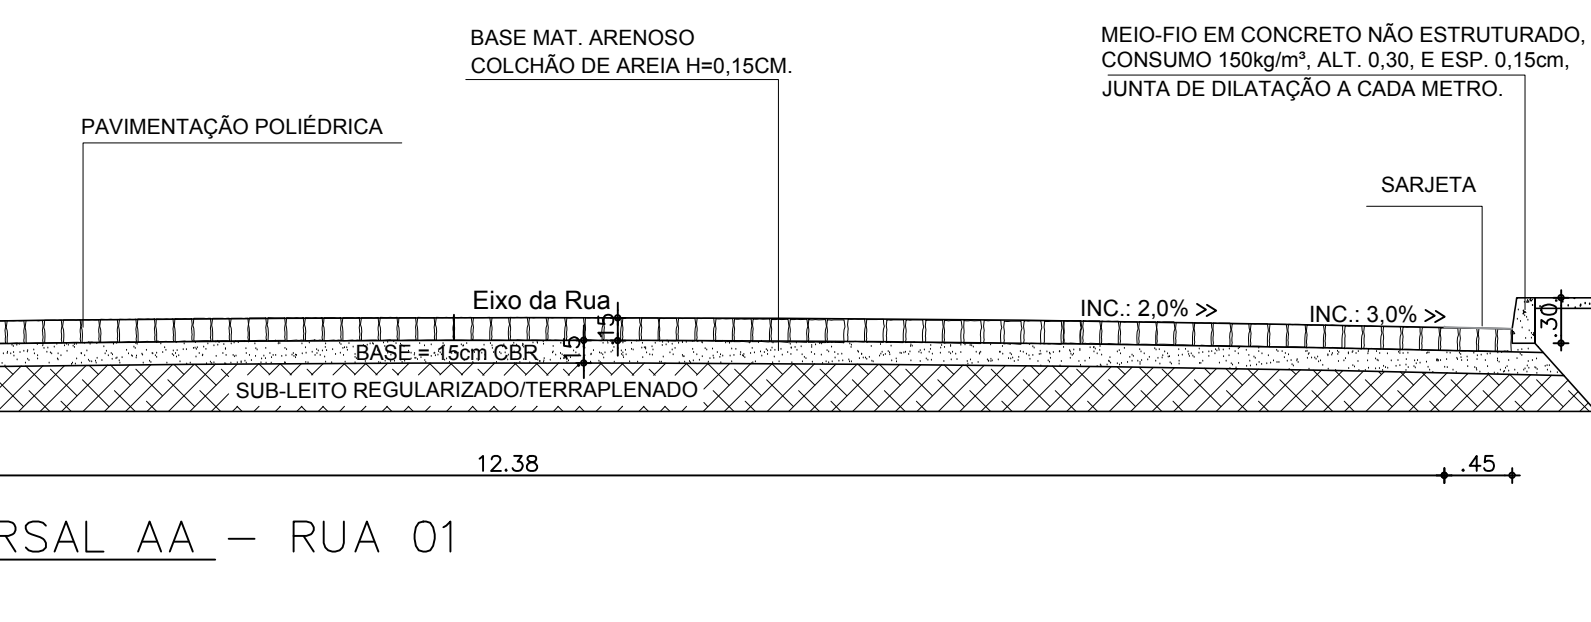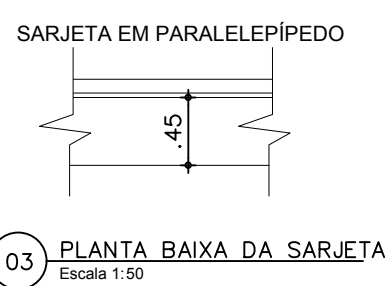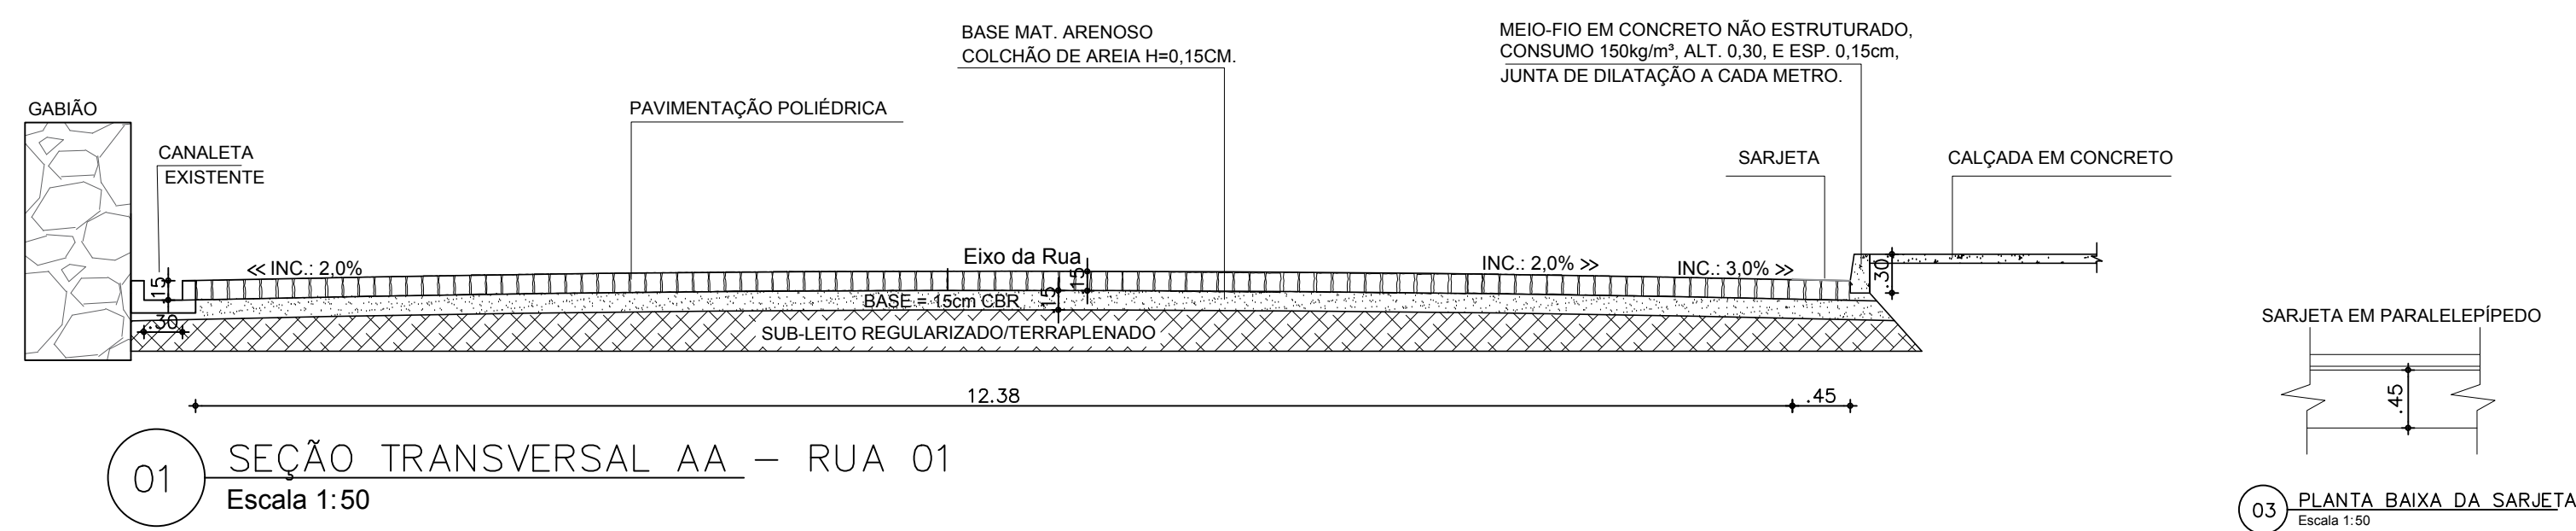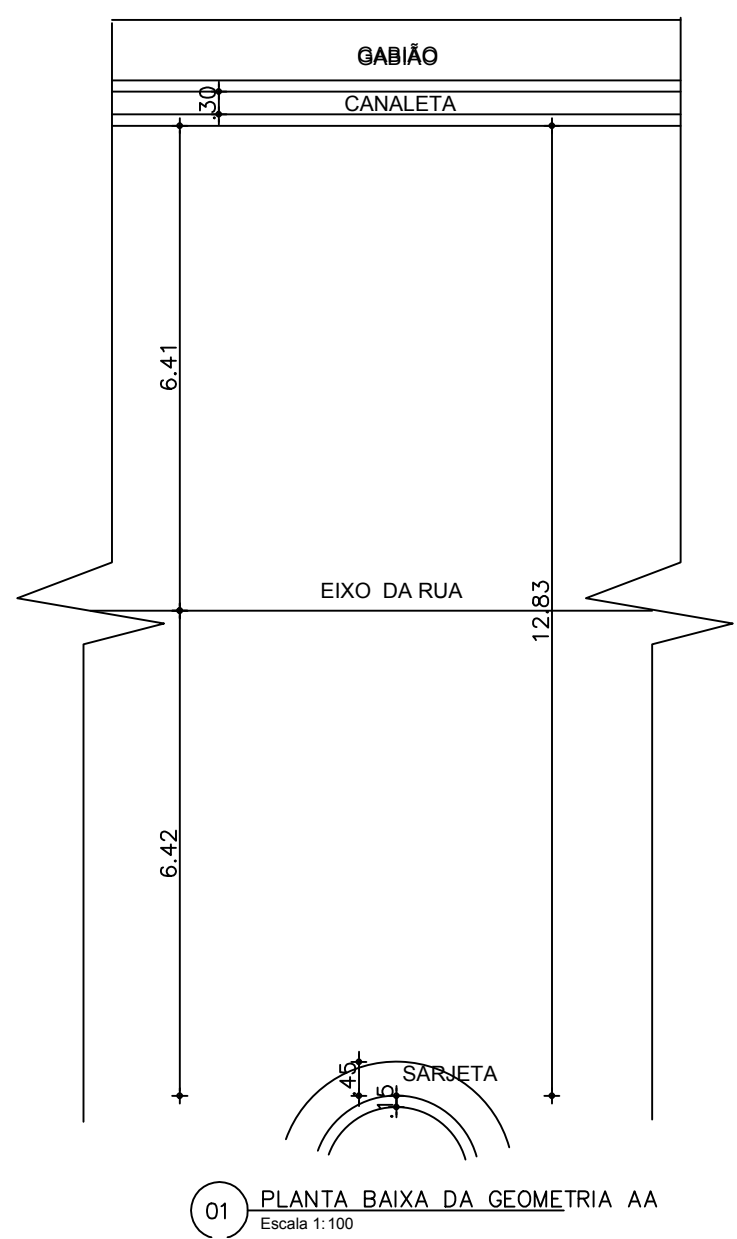



01 SEÇÃO TRANSVERSAL AA - RUA 01
Escala 1:50

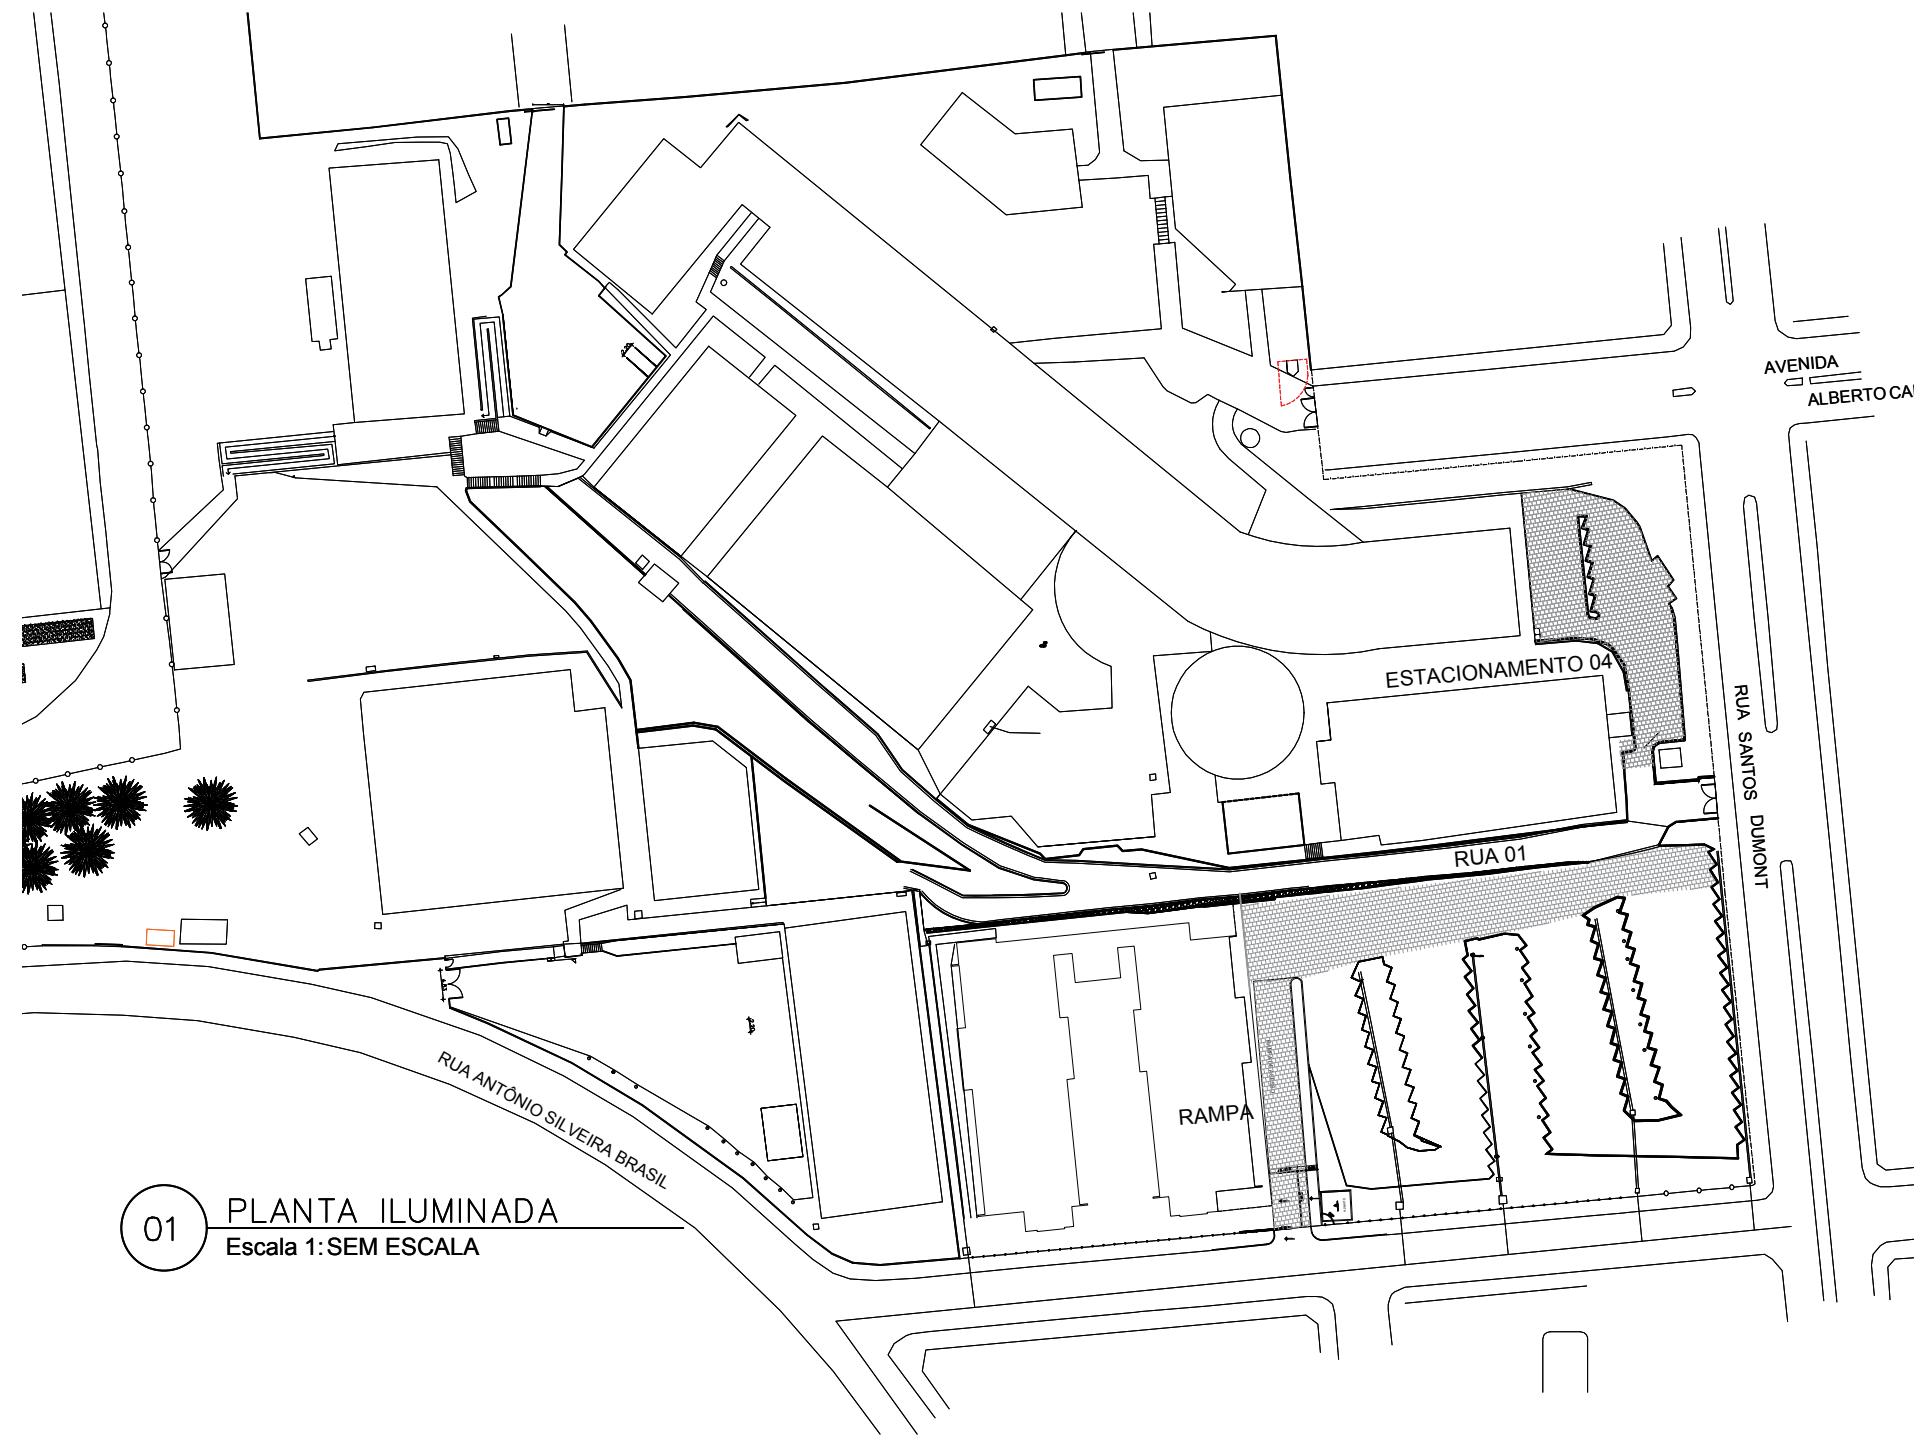


01 PLANTA ILUMINADA
Escala 1:SEM ESCALA

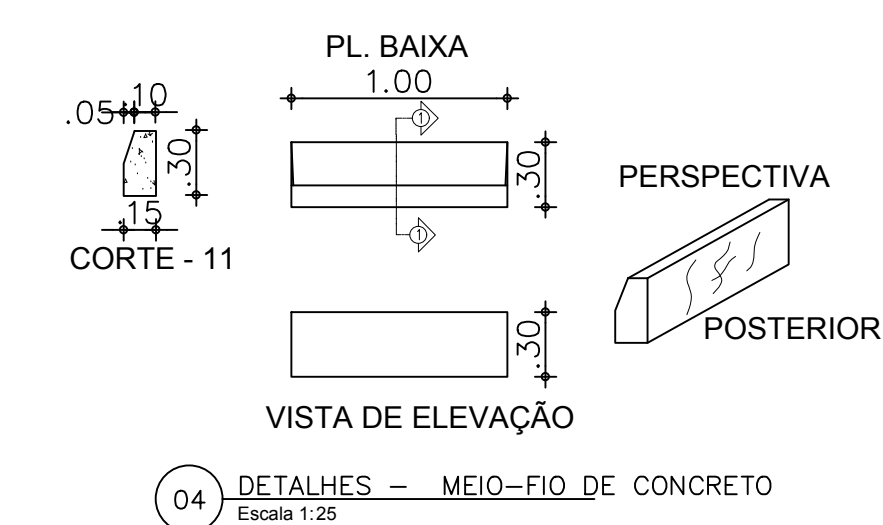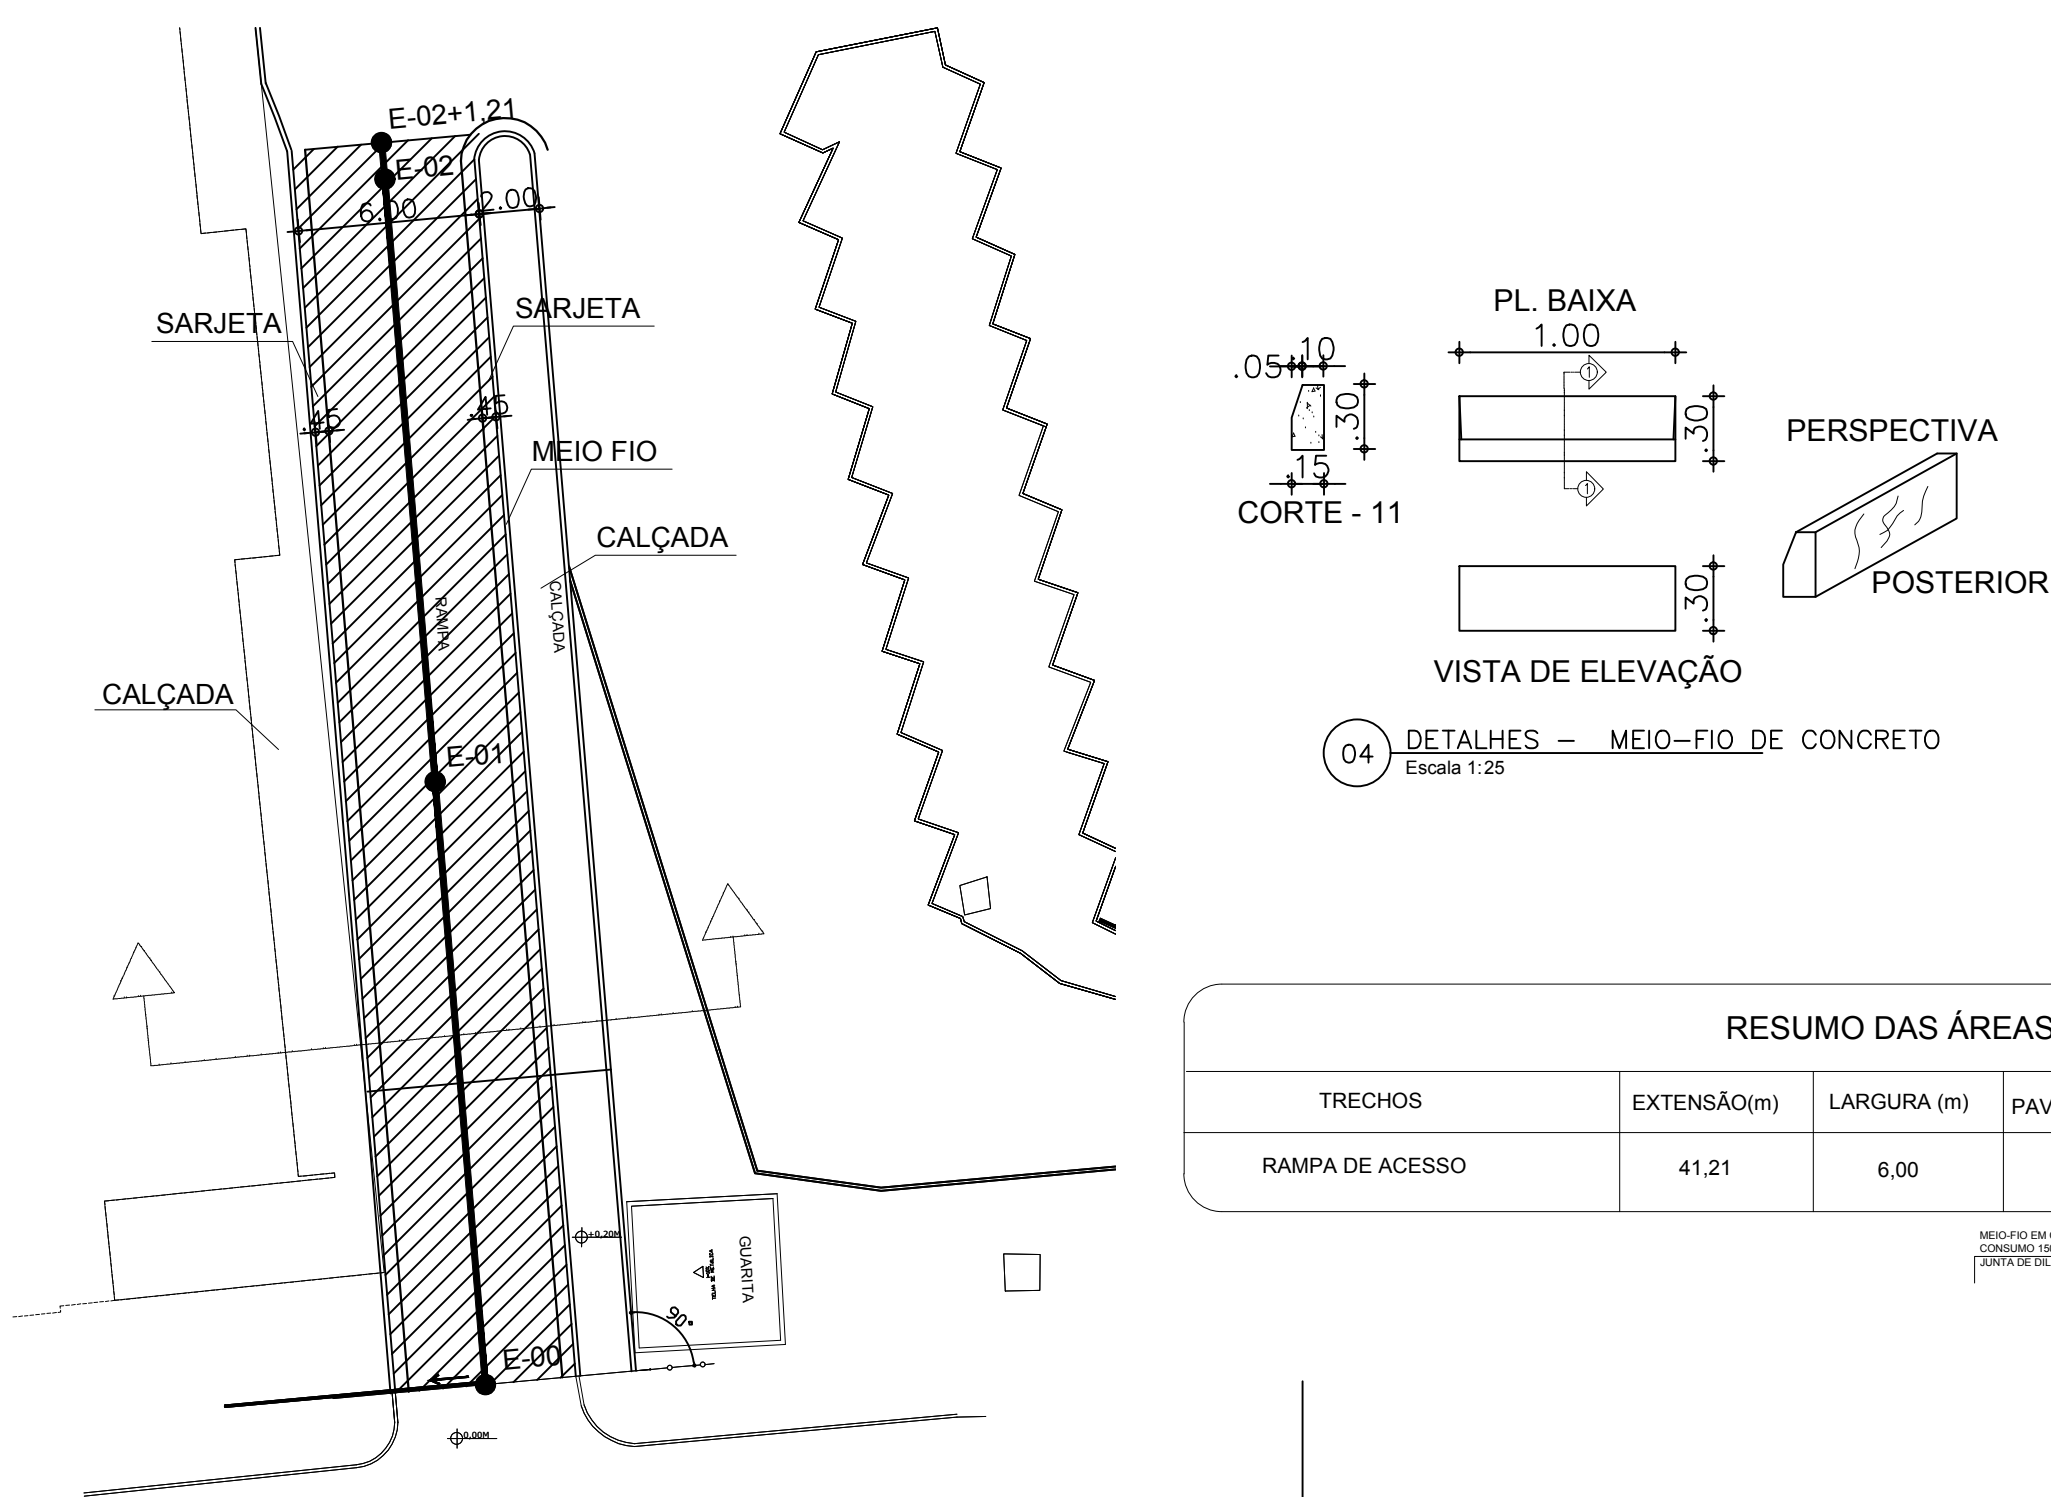



RESUMO DAS ÁREAS				
TRECHOS	EXTENSÃO(m)	LARGURA (m)	PAV. POLIÉDRICA (m²)	MEIO-FIO (m)
RAMPA DE ACESSO	41.21	6.00	247.49	82.42

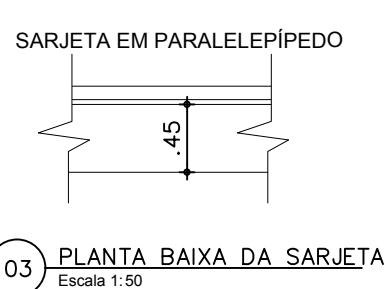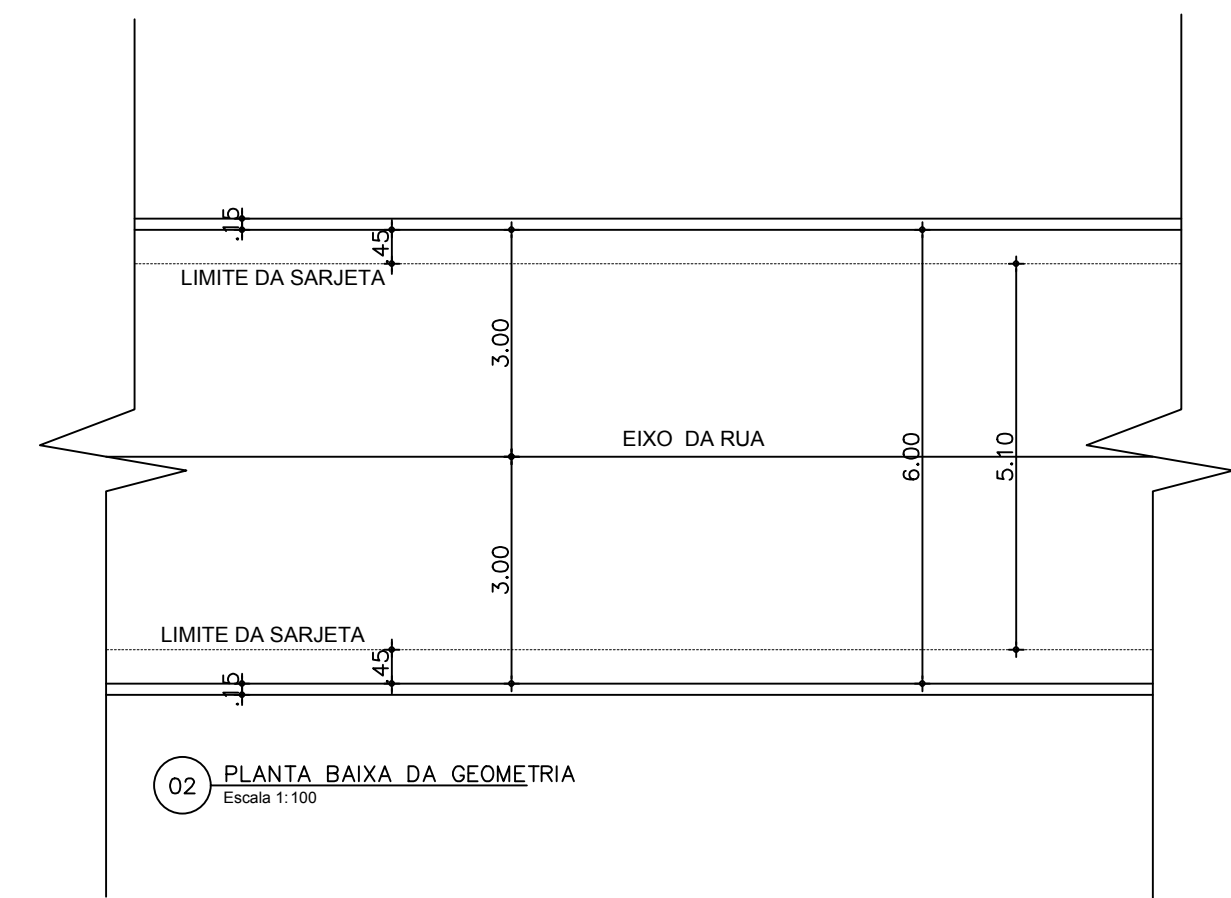



01 RAMPA DE ACESSO
Escala 1:250

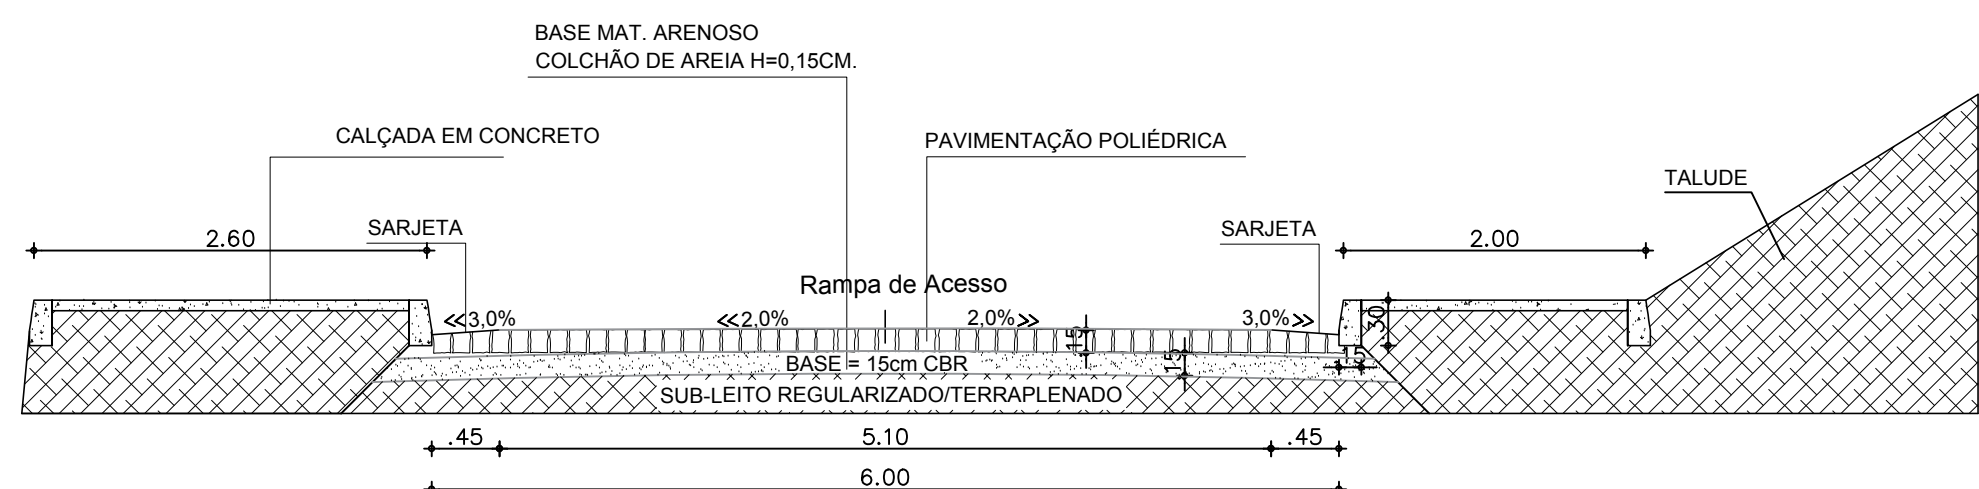

01 SEÇÃO TRANSVERSAL - RAMPA DE ACESSO
Escala 1:100

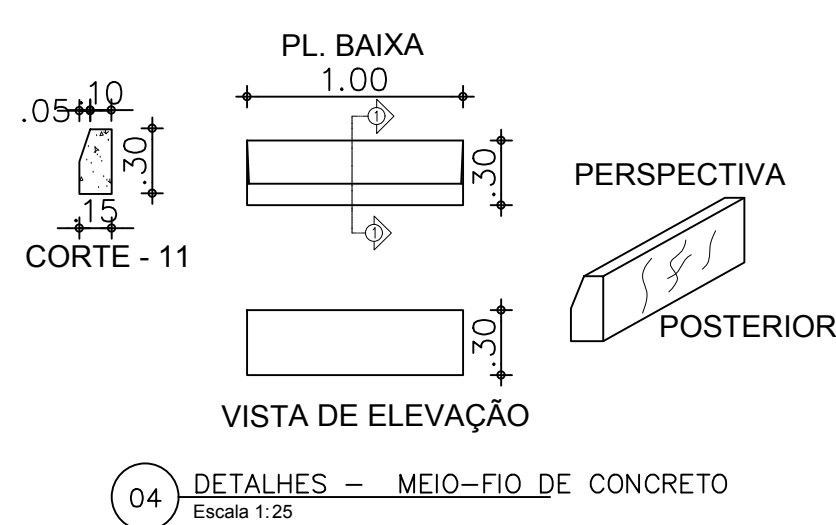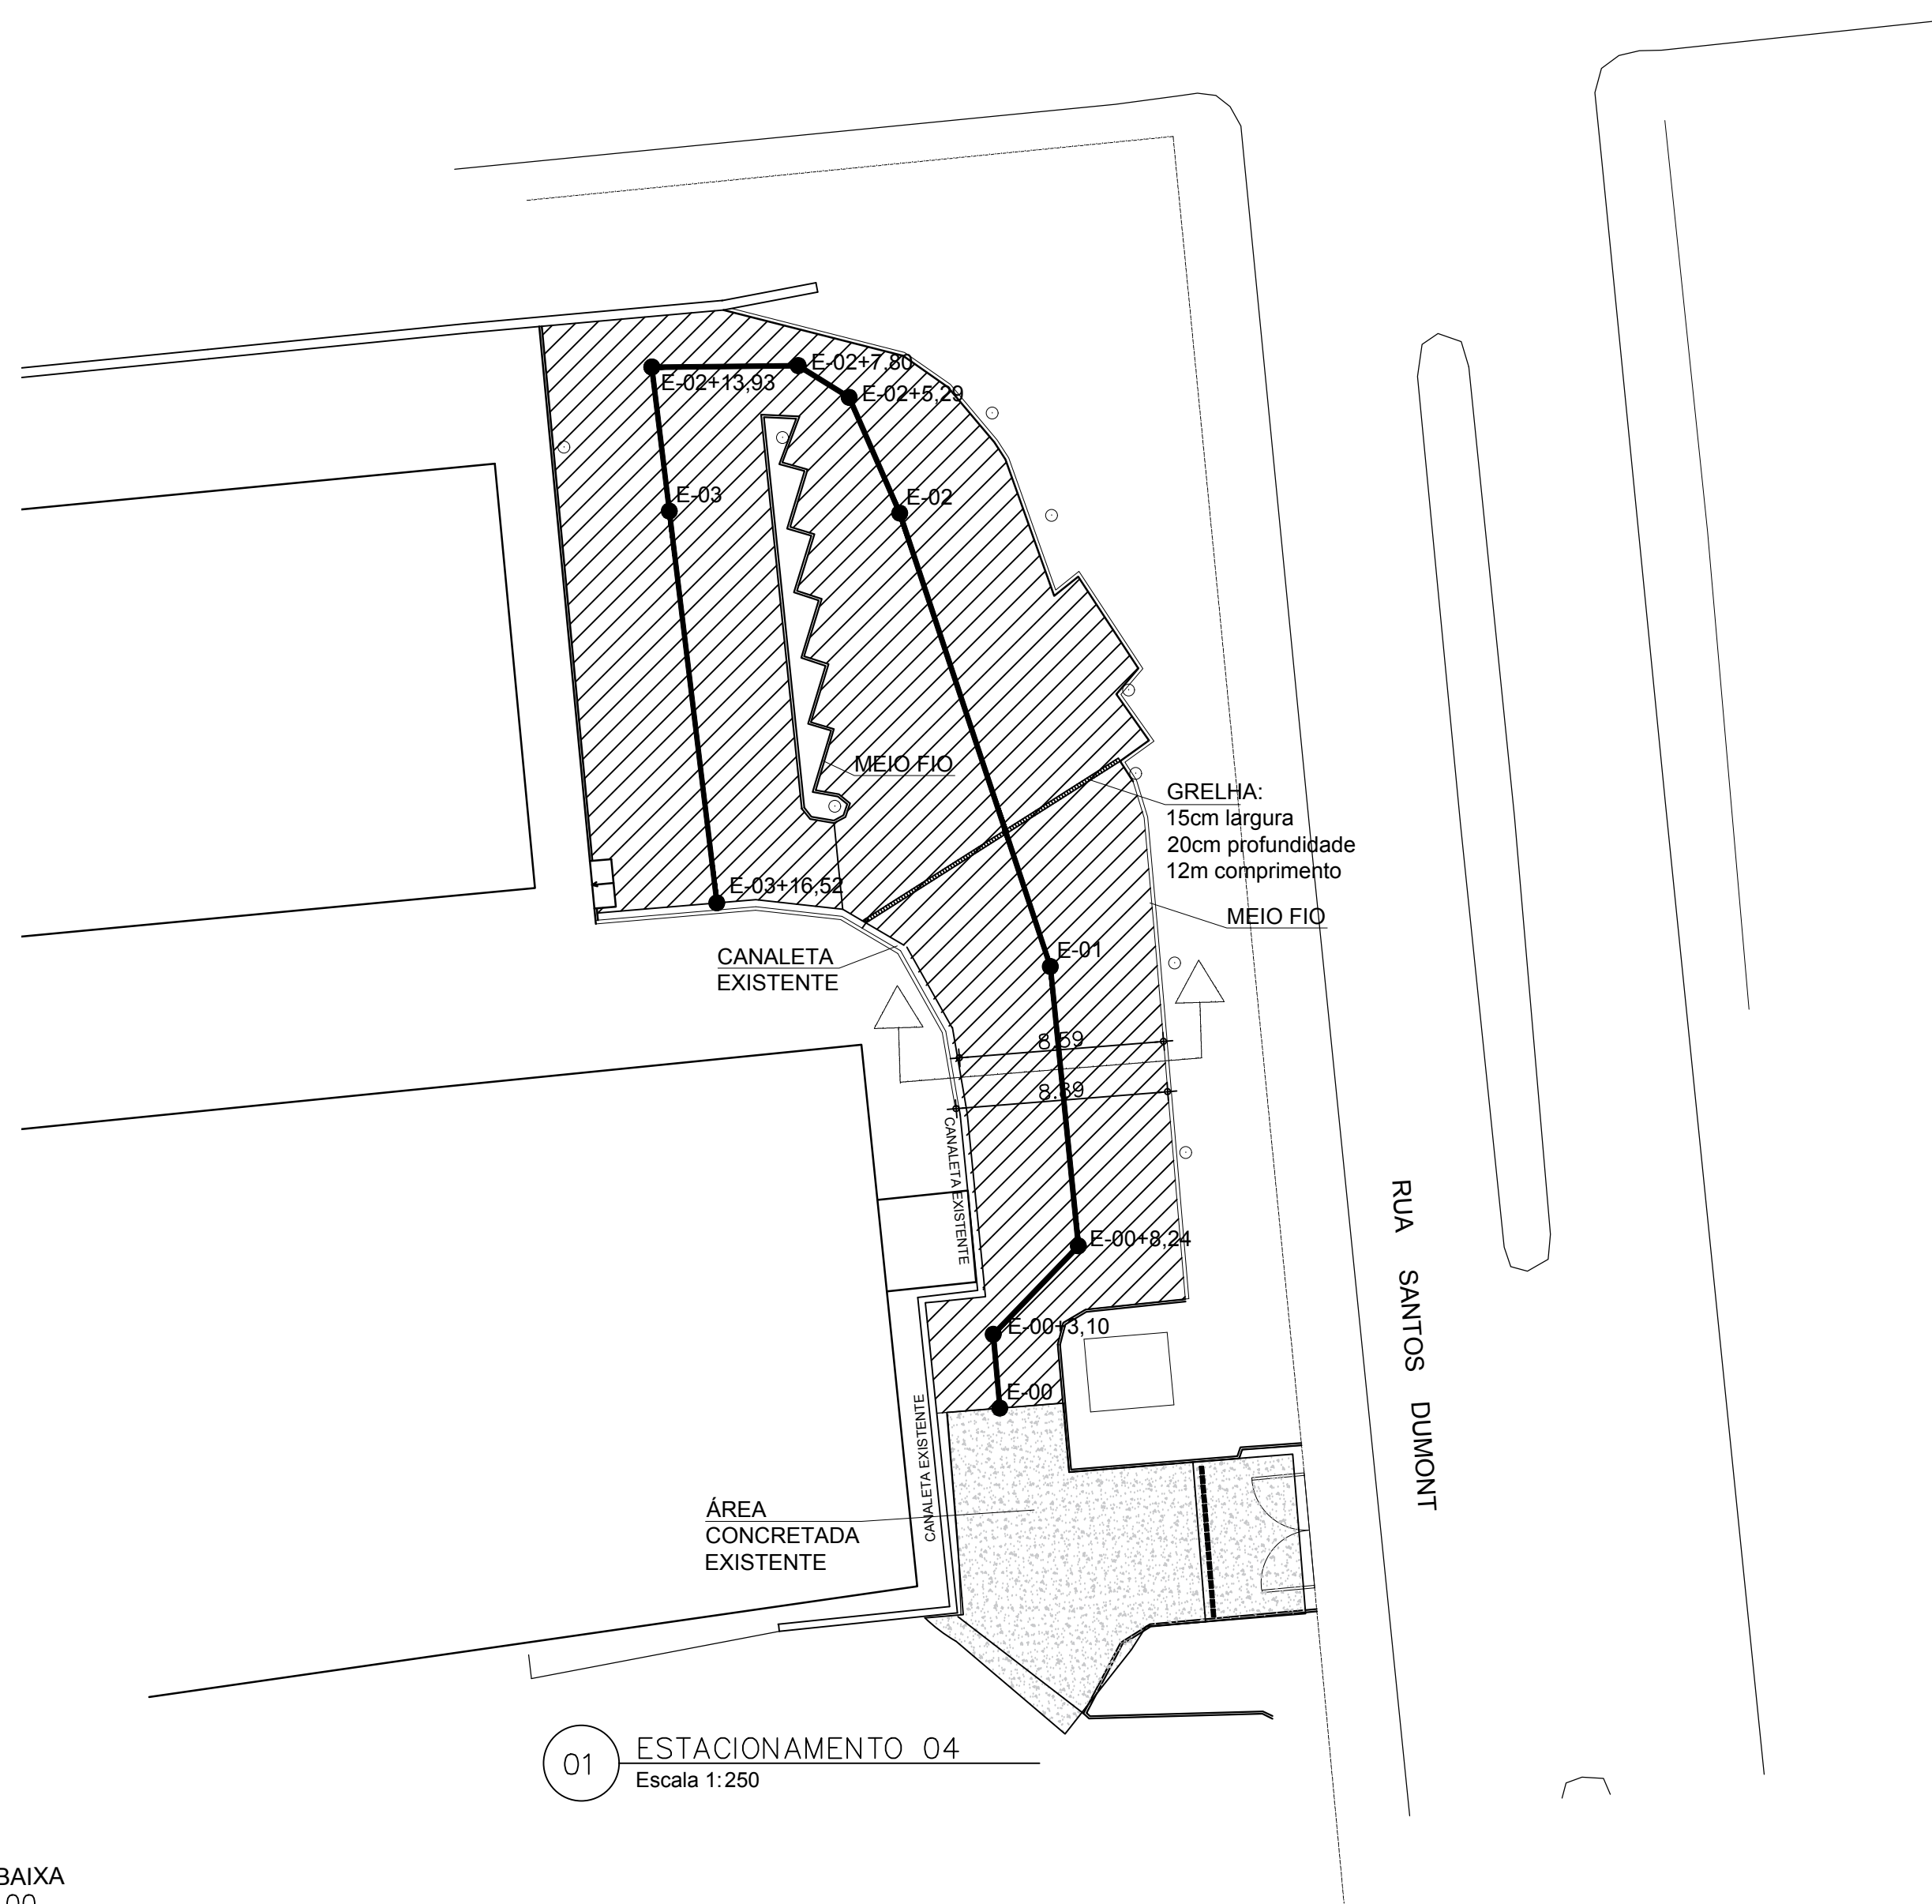

RESUMO DAS ÁREAS				
TRECHOS	EXTENSÃO(m)	LARGURA (m)	PAV. POLIÉDRICA (m²)	MEIO-FIO (m)
ESTACIONAMENTO 04	75.52	-	660.59	42.00

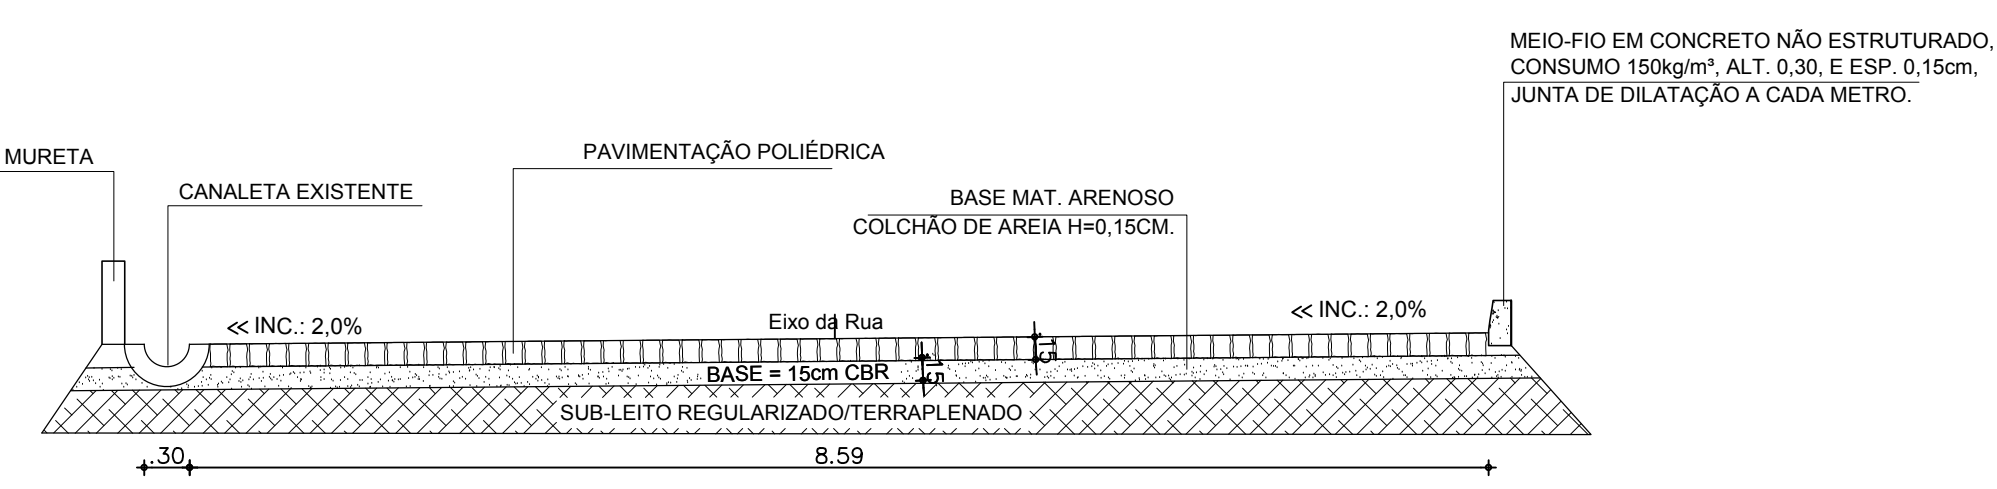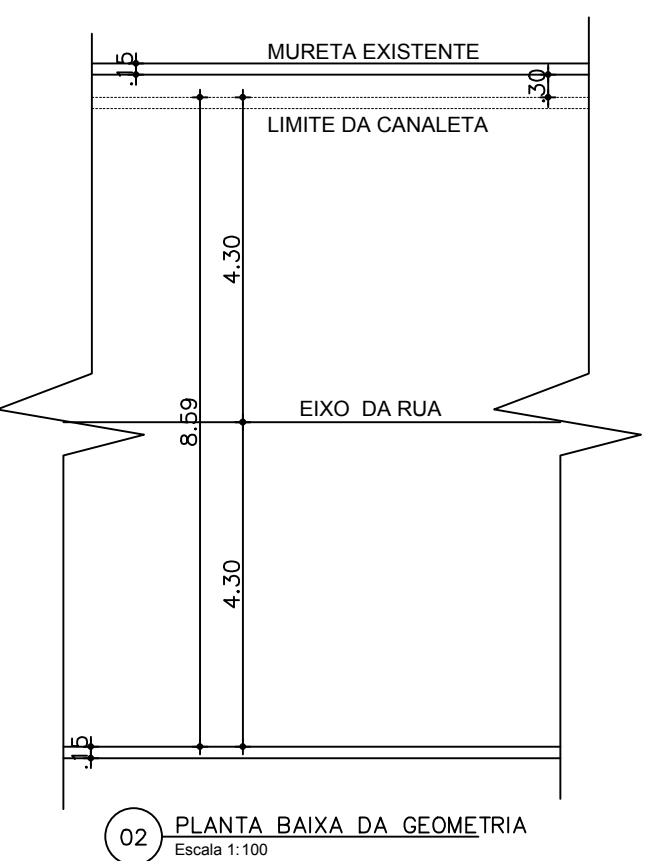


02 SEÇÃO TRANSVERSAL - ESTACIONAMENTO 04
Escala 1:50


Nº	DESENHO	DATA
01		
02		
03		
04		
05		
06		

C R E A	APROVO
PROPRIETÁRIO	
PROJETO	
CÁLCULO	
CONSTRUÇÃO	


DESCRIÇÃO:		
UNIVERSIDADE TECNOLÓGICA FEDERAL DO PARANÁ - CAMPUS CORNELIO PROCÓPIO		
ENDEREÇO:	MUNICÍPIO:	PROJETO:
AV. ALBERTO CARAZZA, 1640 - VILA SEU LING	CORNÉLIO PROCÓPIO - PR	PROJETO GEOMÉTRICO
AUTOR:	ASSUNTO:	ENCALTE
ALANER HONÓRIO DE OLIVEIRA	PLANTA BAIXA	IND
CREA: 039299 D DE	SEÇÕES TRANSVERSAIS	IND
R.N.P.: 060145140	DETALHES	IND
PROPRIETÁRIO:		
UNIVERSIDADE TECNOLÓGICA FEDERAL DO PARANÁ		
CAMPUS CORNELIO PROCÓPIO		
DATA:	REVISÃO:	PRÓXIMA:
FEV/2021	AVULSO	2/3

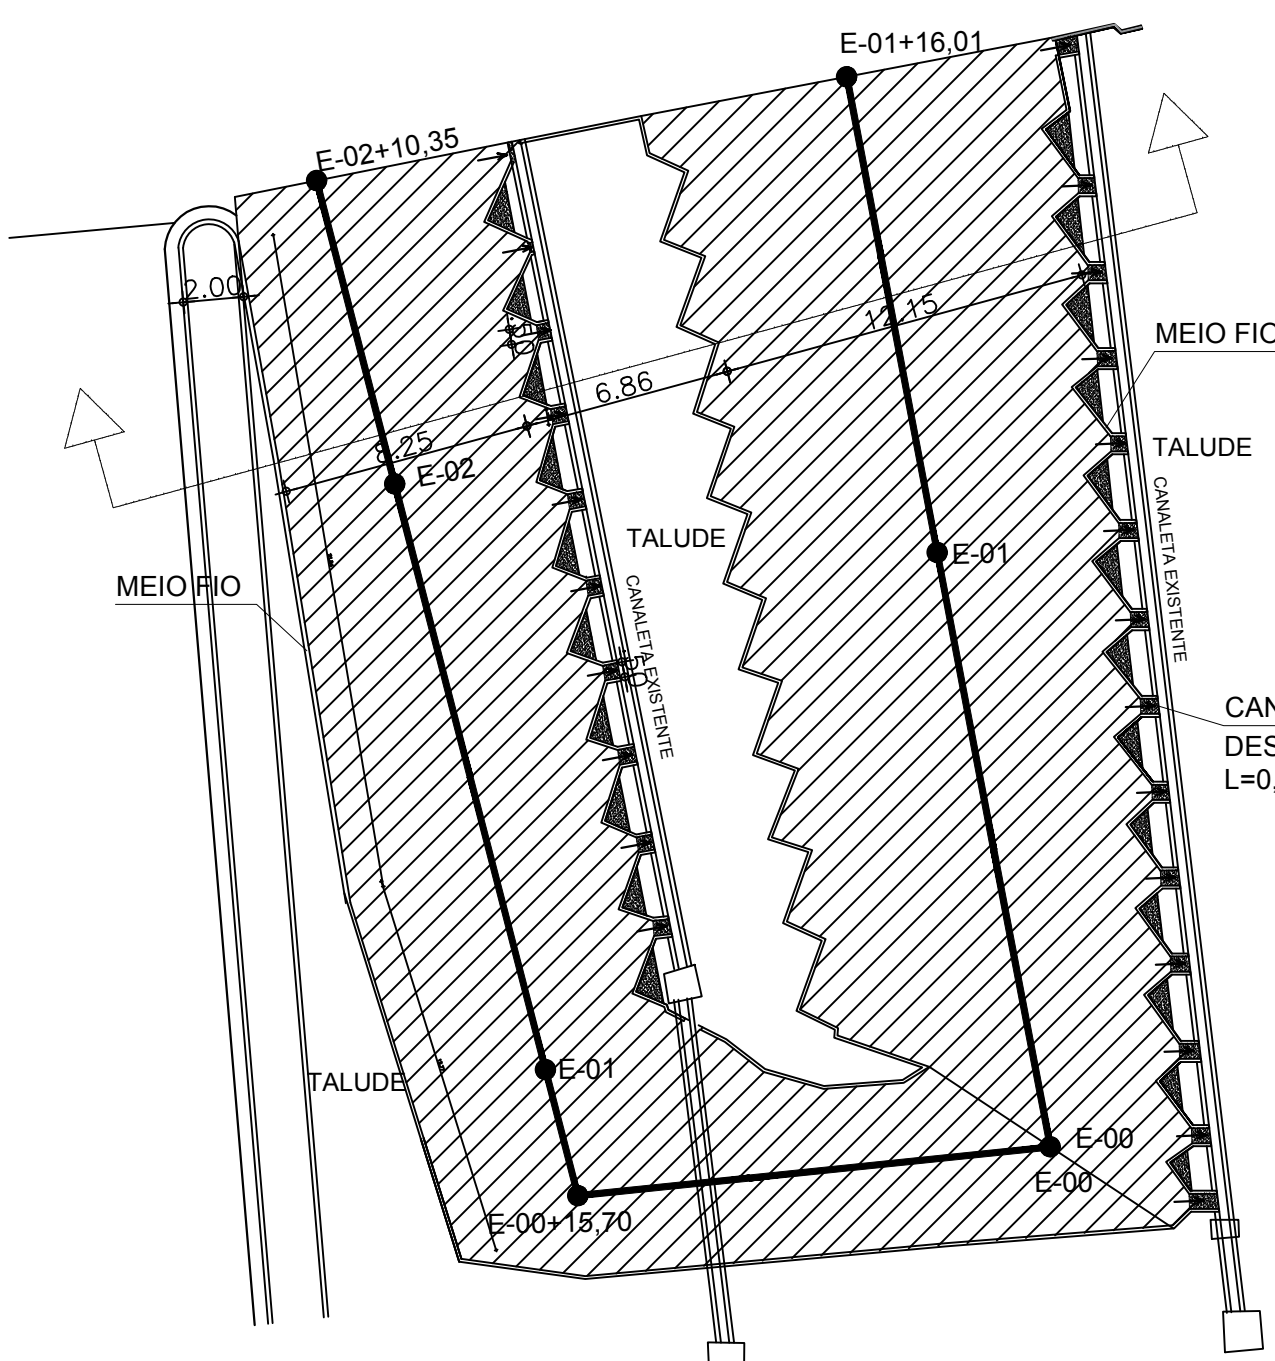


01 ESTACIONAMENTO 02 - A e B
Escala 1:250

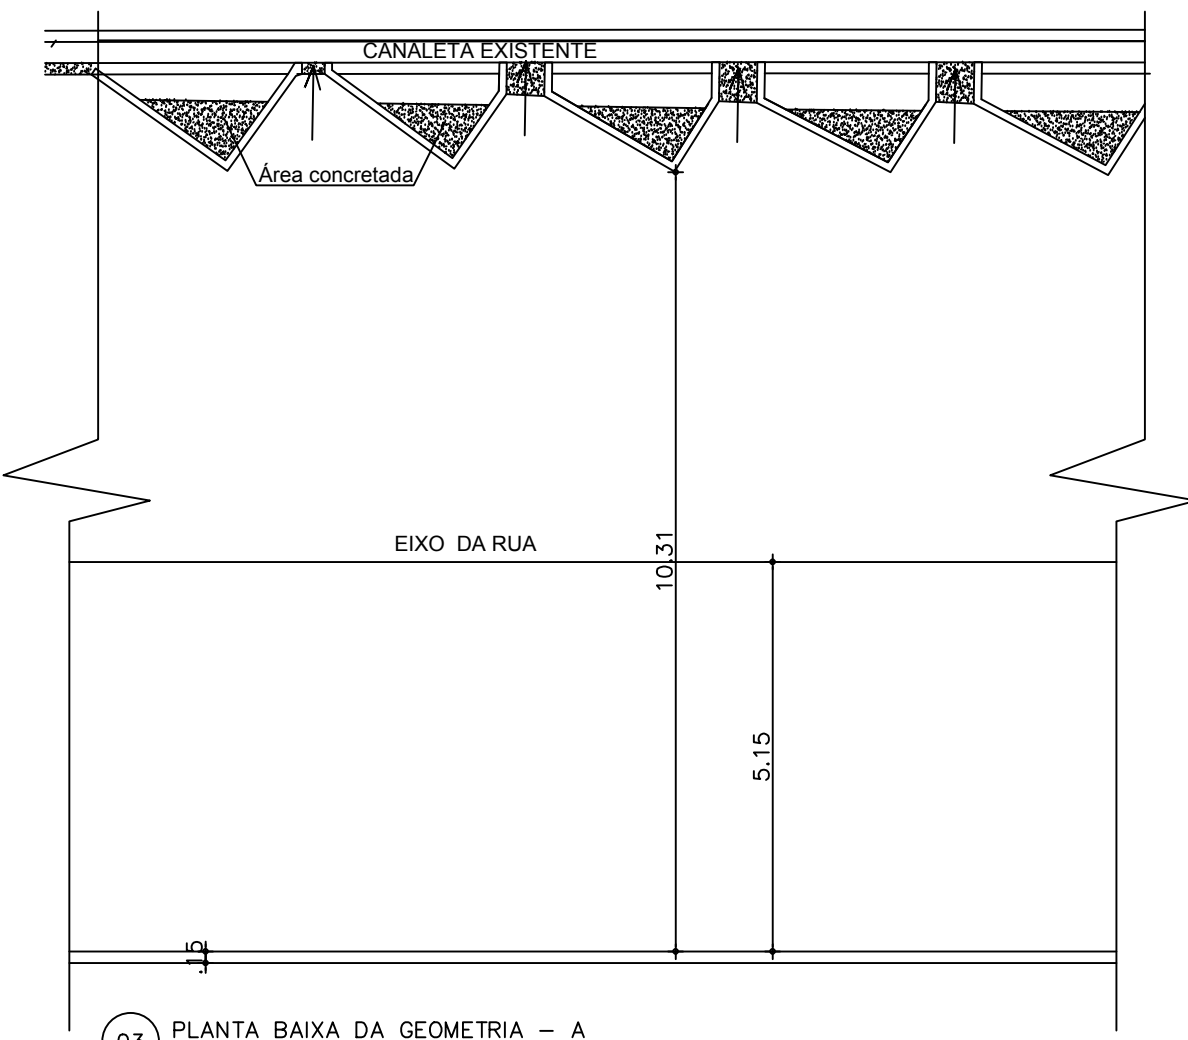


03 PLANTA BAIXA DA GEOMETRIA - A
Escala 1:100

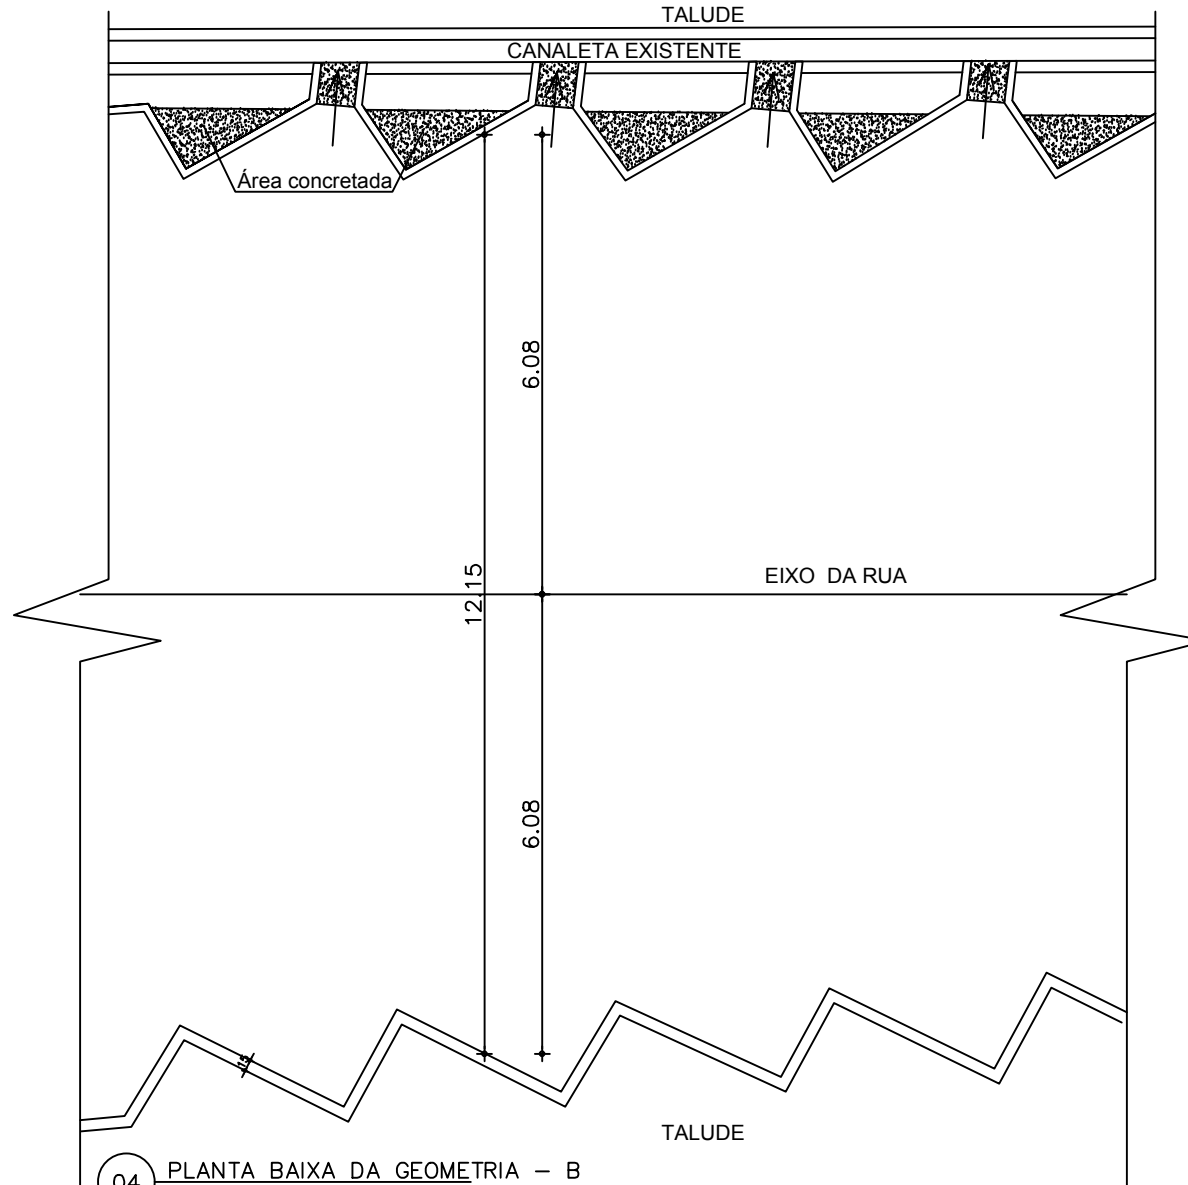

04 PLANTA BAIXA DA GEOMETRIA - B
Escala 1:100

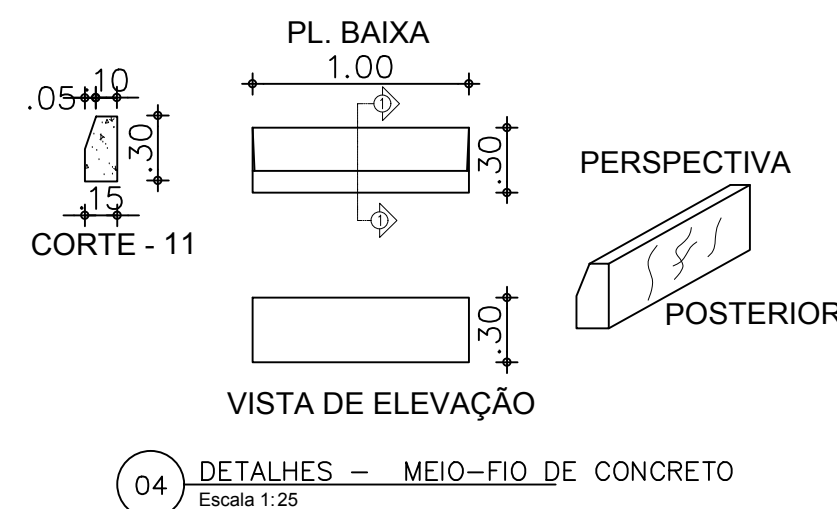


04 DETALHES - MEIO-FIO DE CONCRETO
Escala 1:25

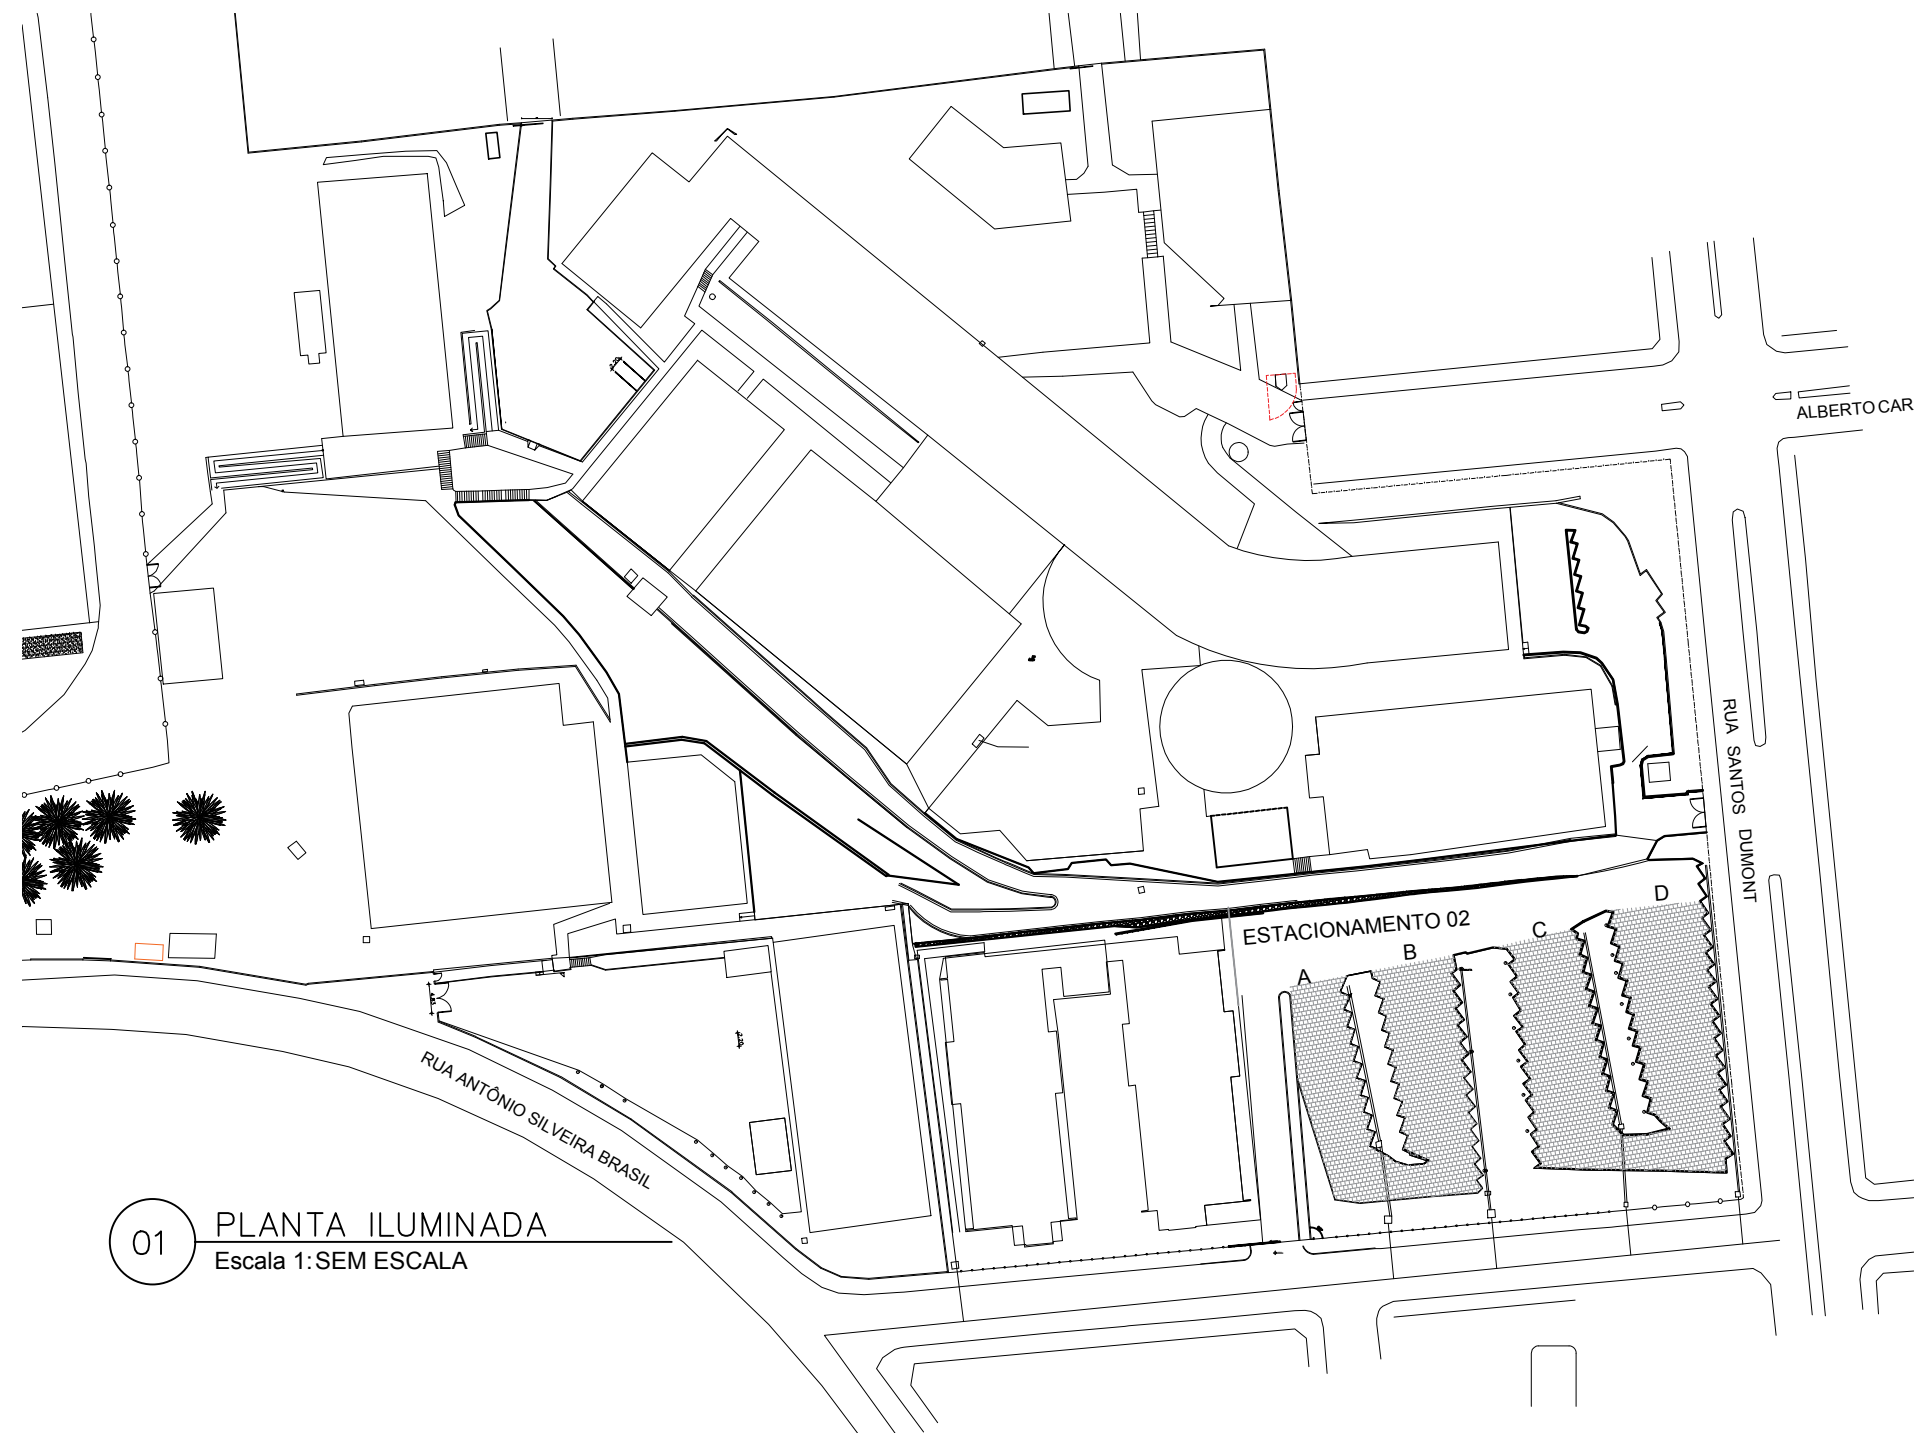


01 PLANTA ILUMINADA
Escala 1:SEM ESCALA

RESUMO DAS ÁREAS					
TRECHOS	EXTENSÃO(m)	LARGURA (m)	PAV POLIÉDRICA (m²)	ÁREA CONCRETADA (m²)	MEIO-FIO (m)
ESTACIONAMENTO 02 - A e B	86.36	-	822.90	13.17	6.75

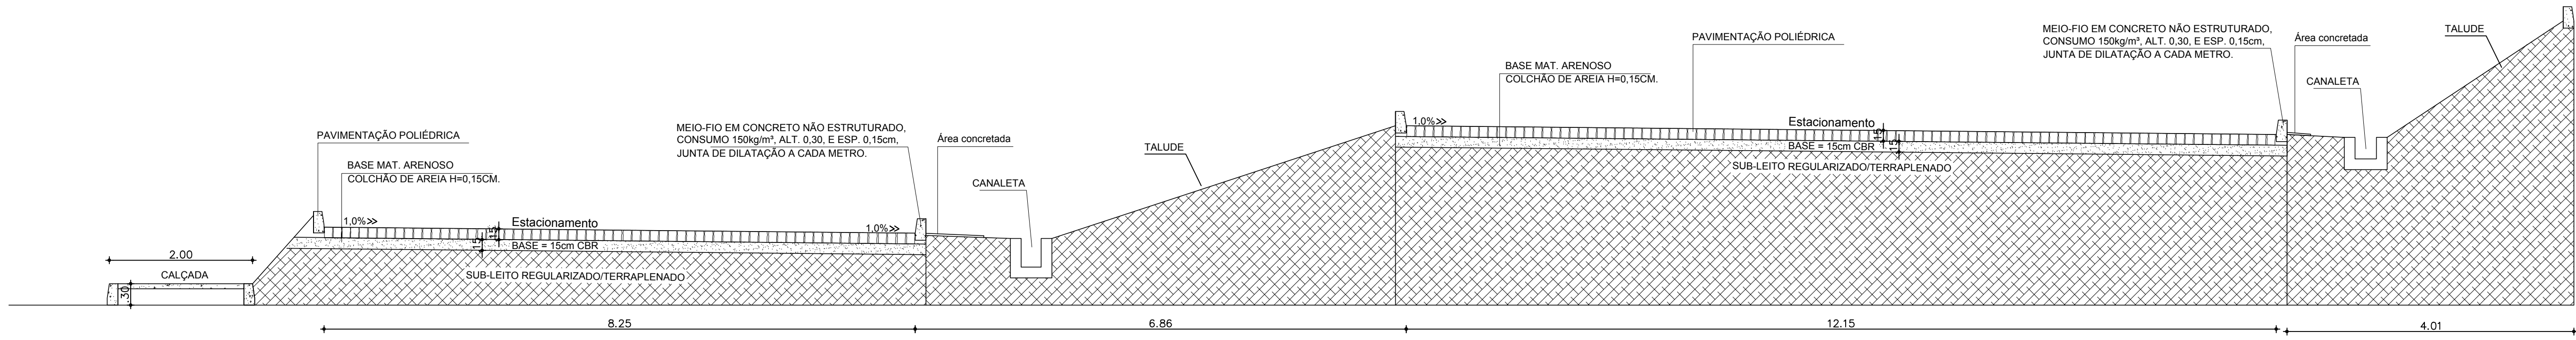


02 SEÇÃO TRANSVERSAL - ESTACIONAMENTO 02 - A e B
Escala 1:100

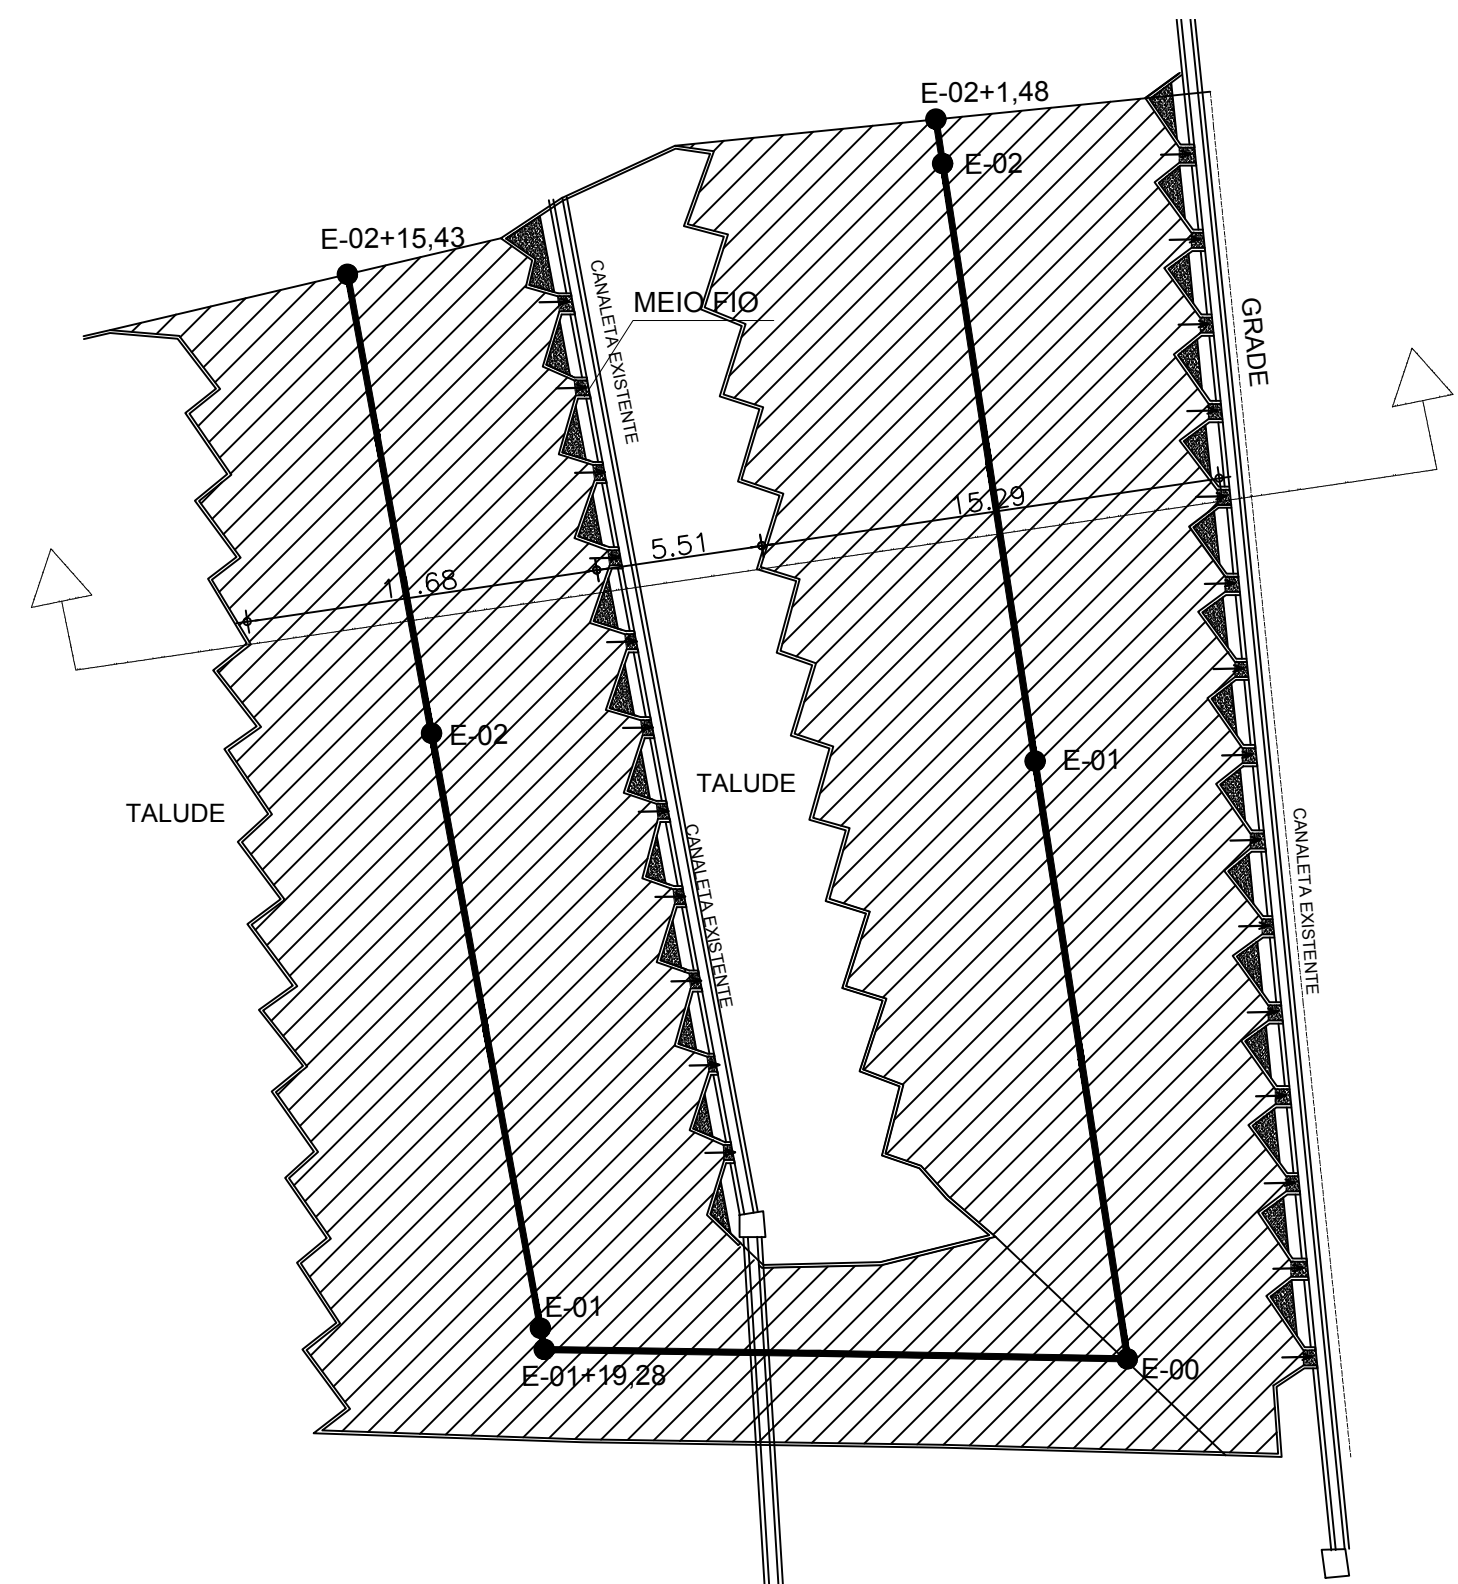


01 ESTACIONAMENTO 02 - C e D
Escala 1:250


RESUMO DAS ÁREAS					
TRECHOS	EXTENSÃO(m)	LARGURA (m)	PAV POLIÉDRICA (m²)	ÁREA CONCRETADA (m²)	MEIO-FIO (m)
ESTACIONAMENTO 02 - C e D	86.91	-	1.128.07	17.16	5.50

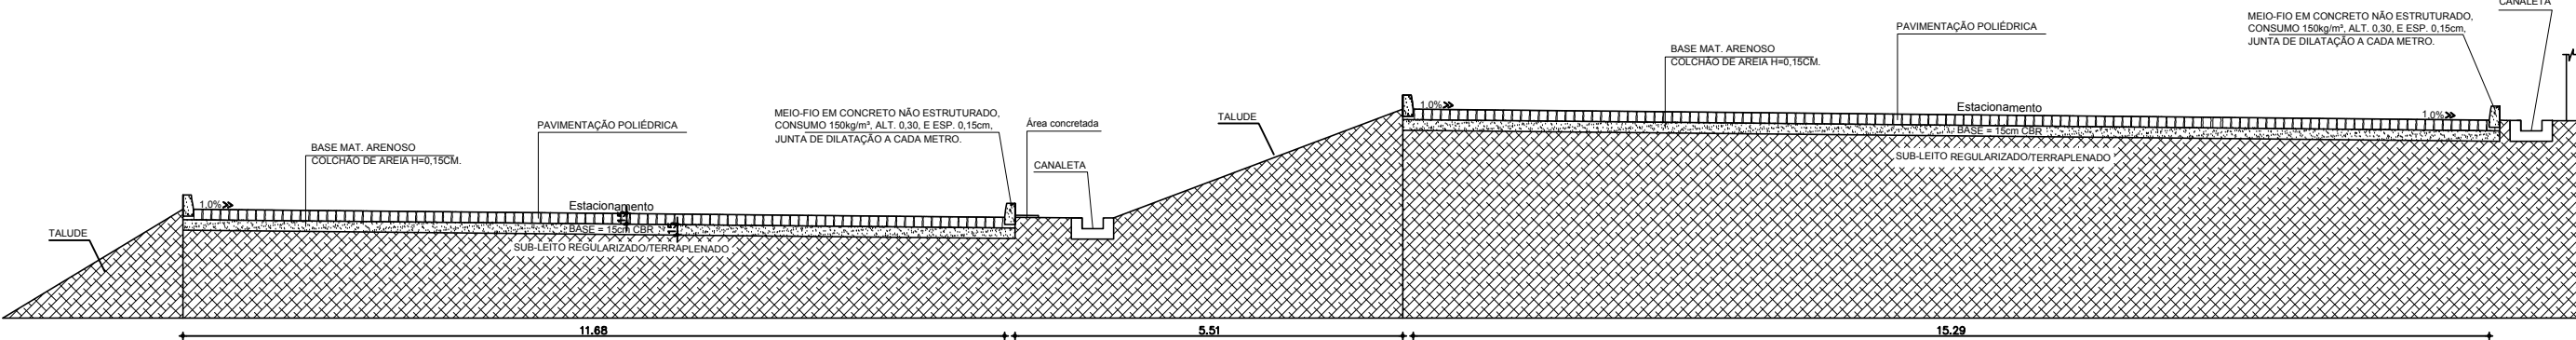


02 SEÇÃO TRANSVERSAL - ESTACIONAMENTO 02 - C e D
Escala 1:100

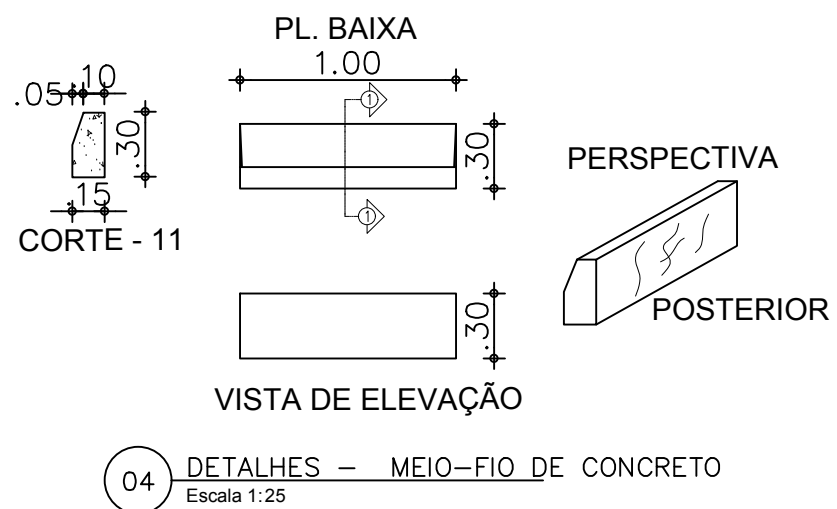

04 DETALHES - MEIO-FIO DE CONCRETO
Escala 1:25

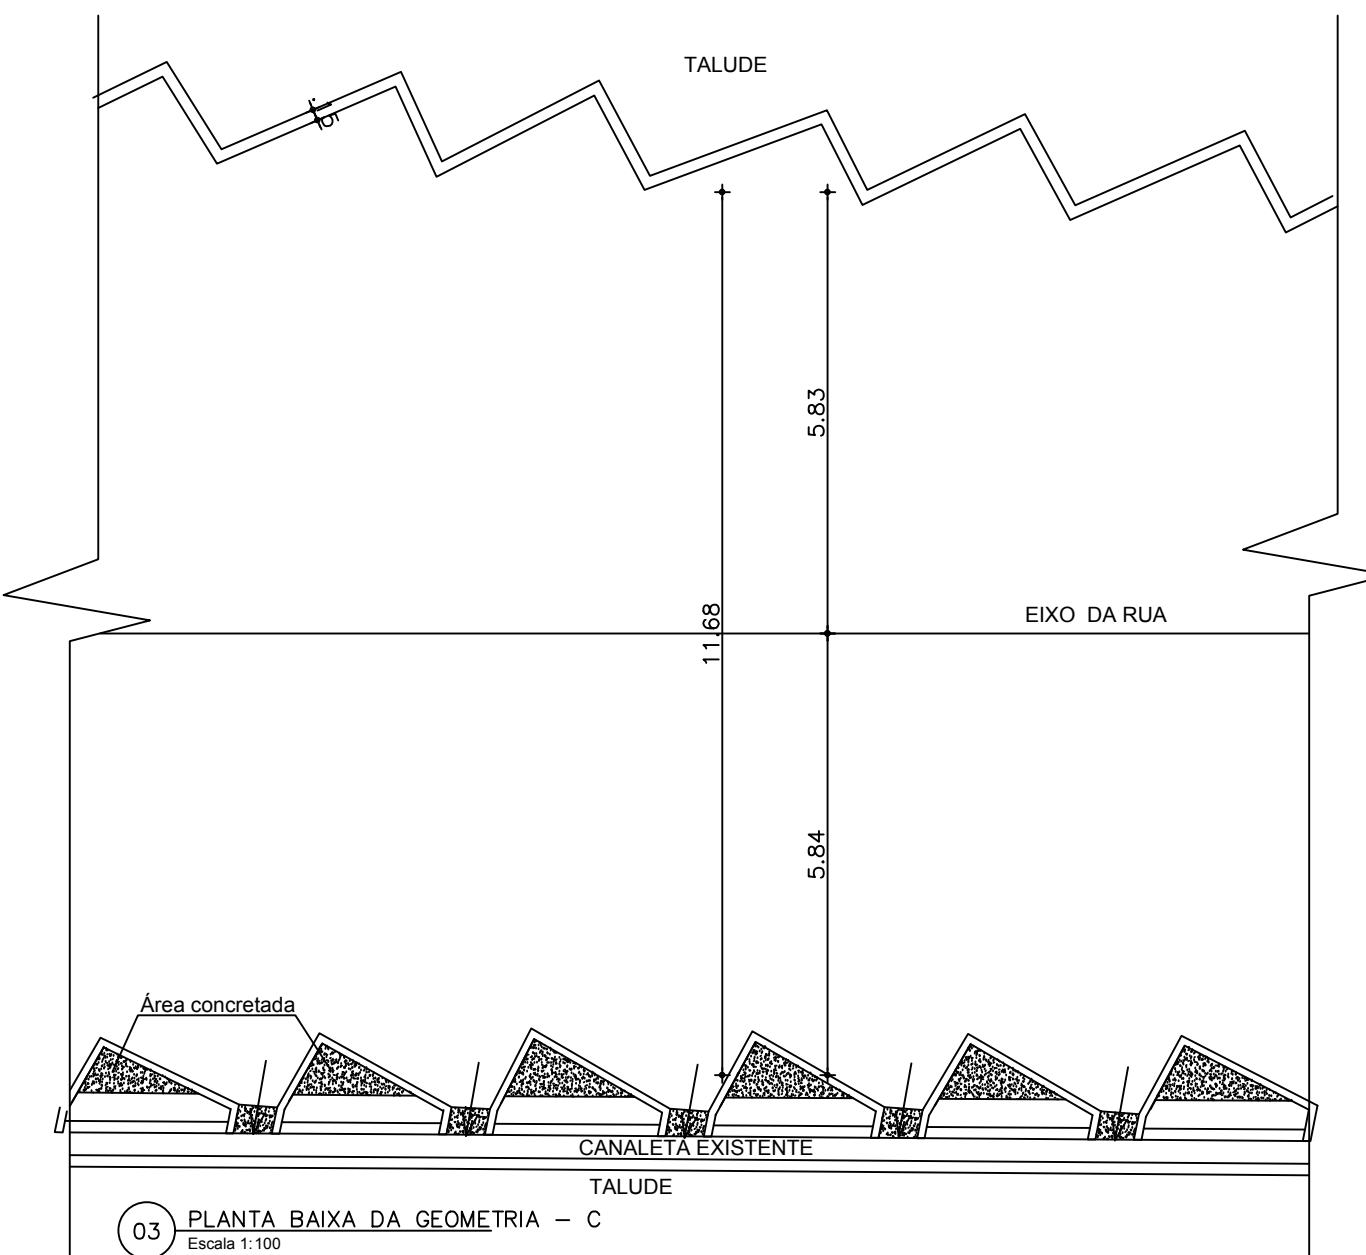

03 PLANTA BAIXA DA GEOMETRIA - C
Escala 1:100

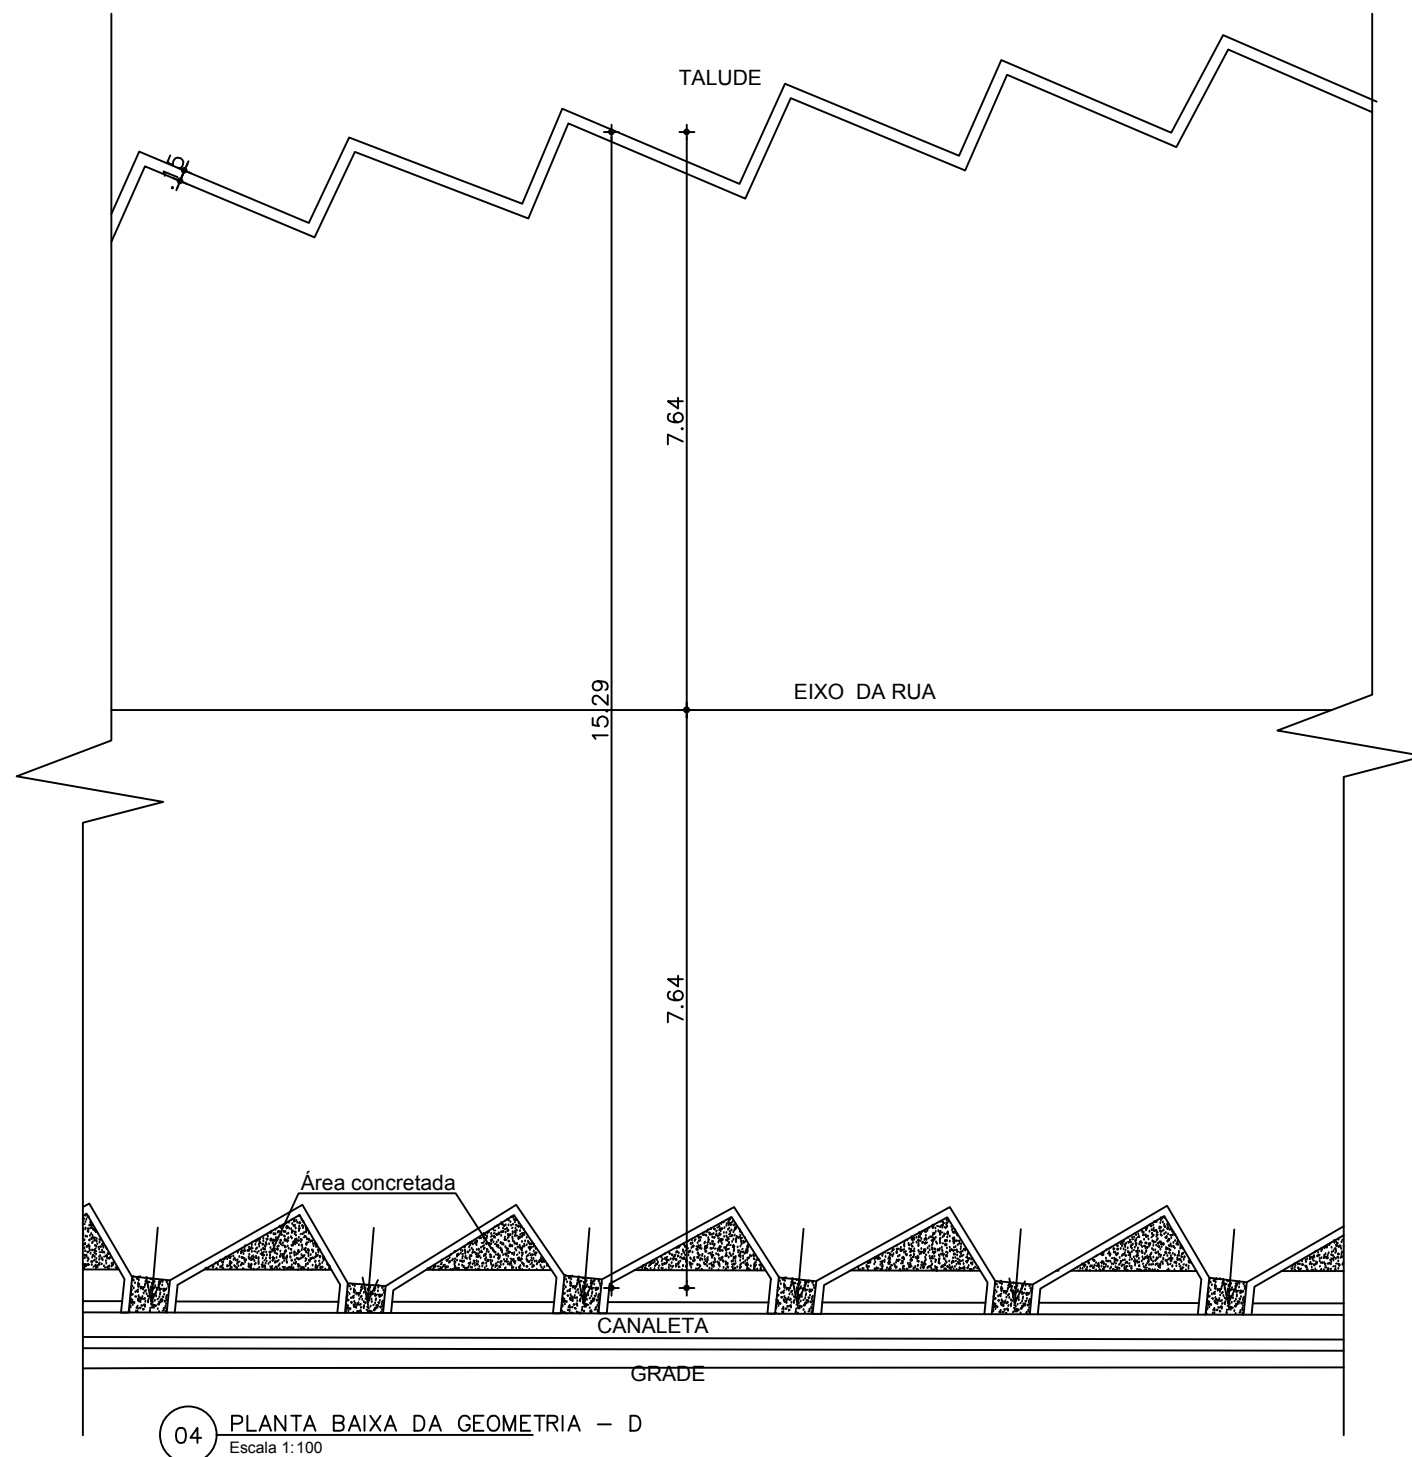

04 PLANTA BAIXA DA GEOMETRIA - D
Escala 1:100

Nº	DESENHO	DATA
01		
02		
03		
04		
05		
06		
C R E A		
APROVO		
PROPRIETÁRIO		
PROJETO		
CÁLCULO		
CONSTRUÇÃO		
PÁG 01		
DESCRIÇÃO:		
UNIVERSIDADE TECNOLÓGICA FEDERAL DO PARANÁ - CAMPUS CORNÉLIO PROCÓPIO		
ENDEREÇO:		
AV. ALBERTO CARAZZI, 1640 - VILA SEULING		
MUNICÍPIO:		
CORNÉLIO PROCÓPIO - PR		
PROJETO:		
PROJETO GEOMÉTRICO		
AUTOR:		
ALEXANDER HONÓRIO DE OLIVEIRA		
CREA:		
039299 D DE		
R.N.P:		
0600145140		
ASSUNTO:		
PLANTA BAIXA		
SEÇÃO TRANSVERSAL		
DETALHES		
PROPRIETÁRIO:		
UNIVERSIDADE TECNOLÓGICA FEDERAL DO PARANÁ		
CAMPUS CORNÉLIO PROCÓPIO		
Folha: 01		
Data: 16/03/2021		
Título: PROJETO		
Página: 3/3		