




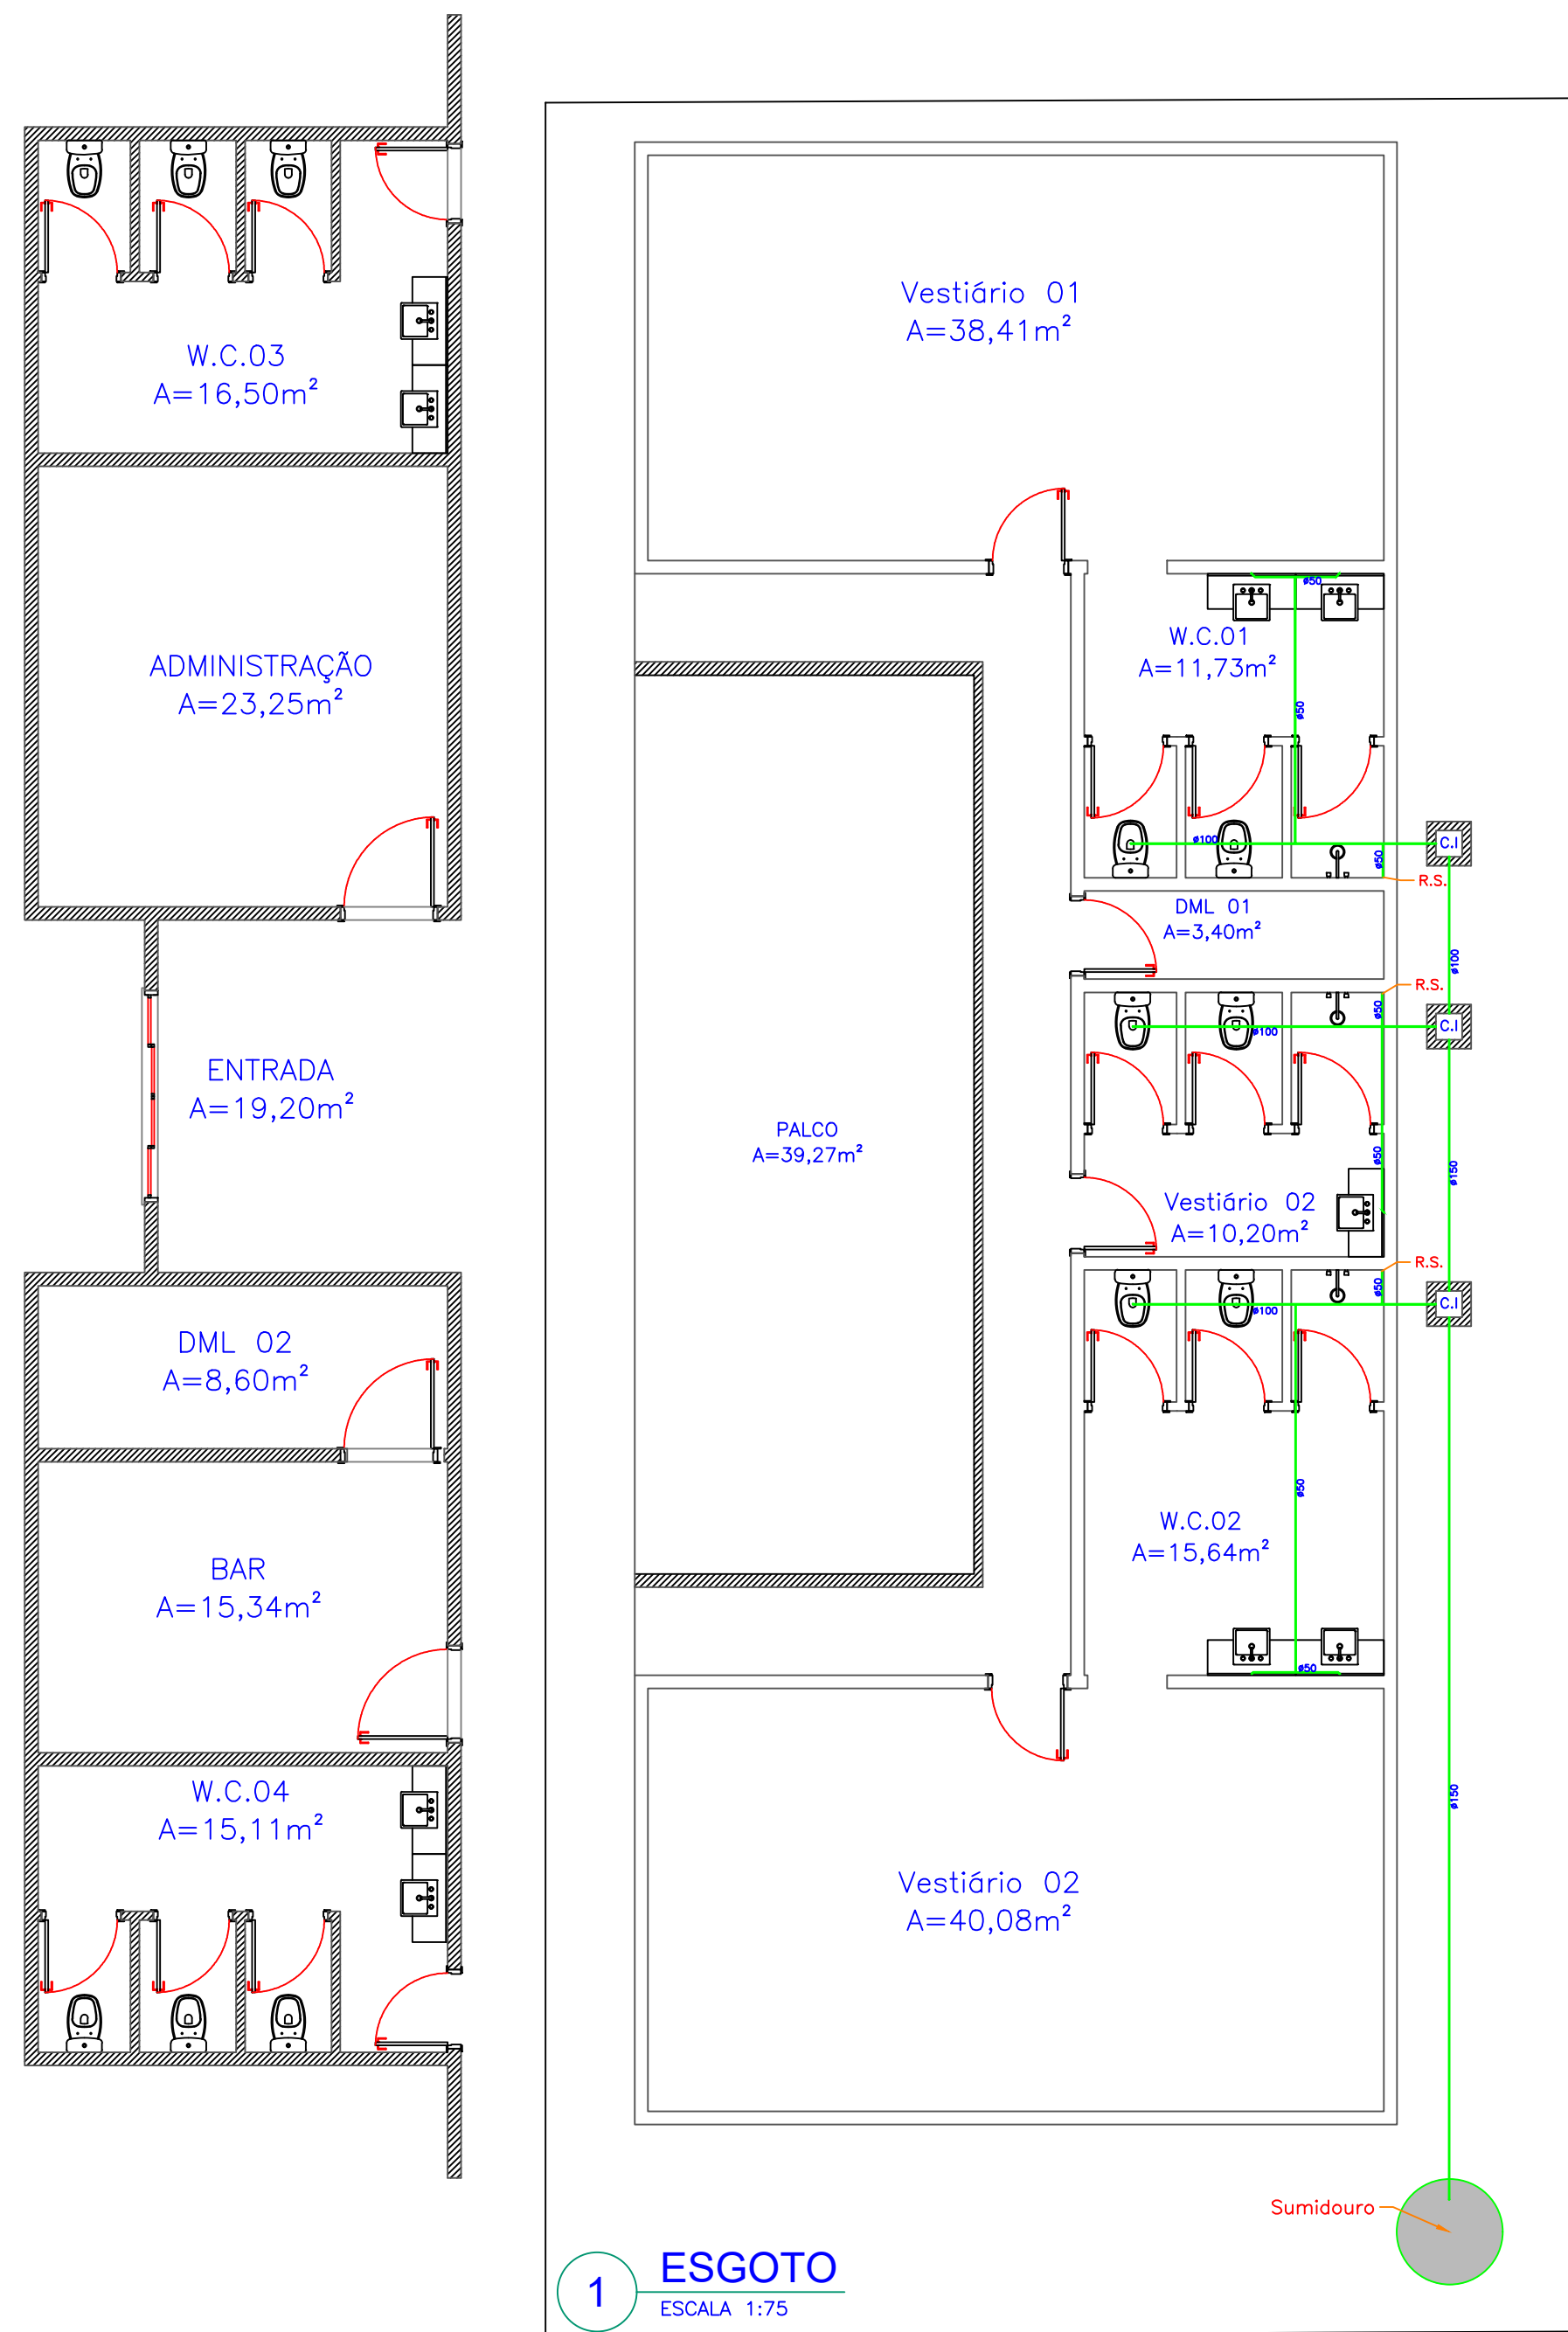


1 **ESGOTO**
ESCALA 1:75

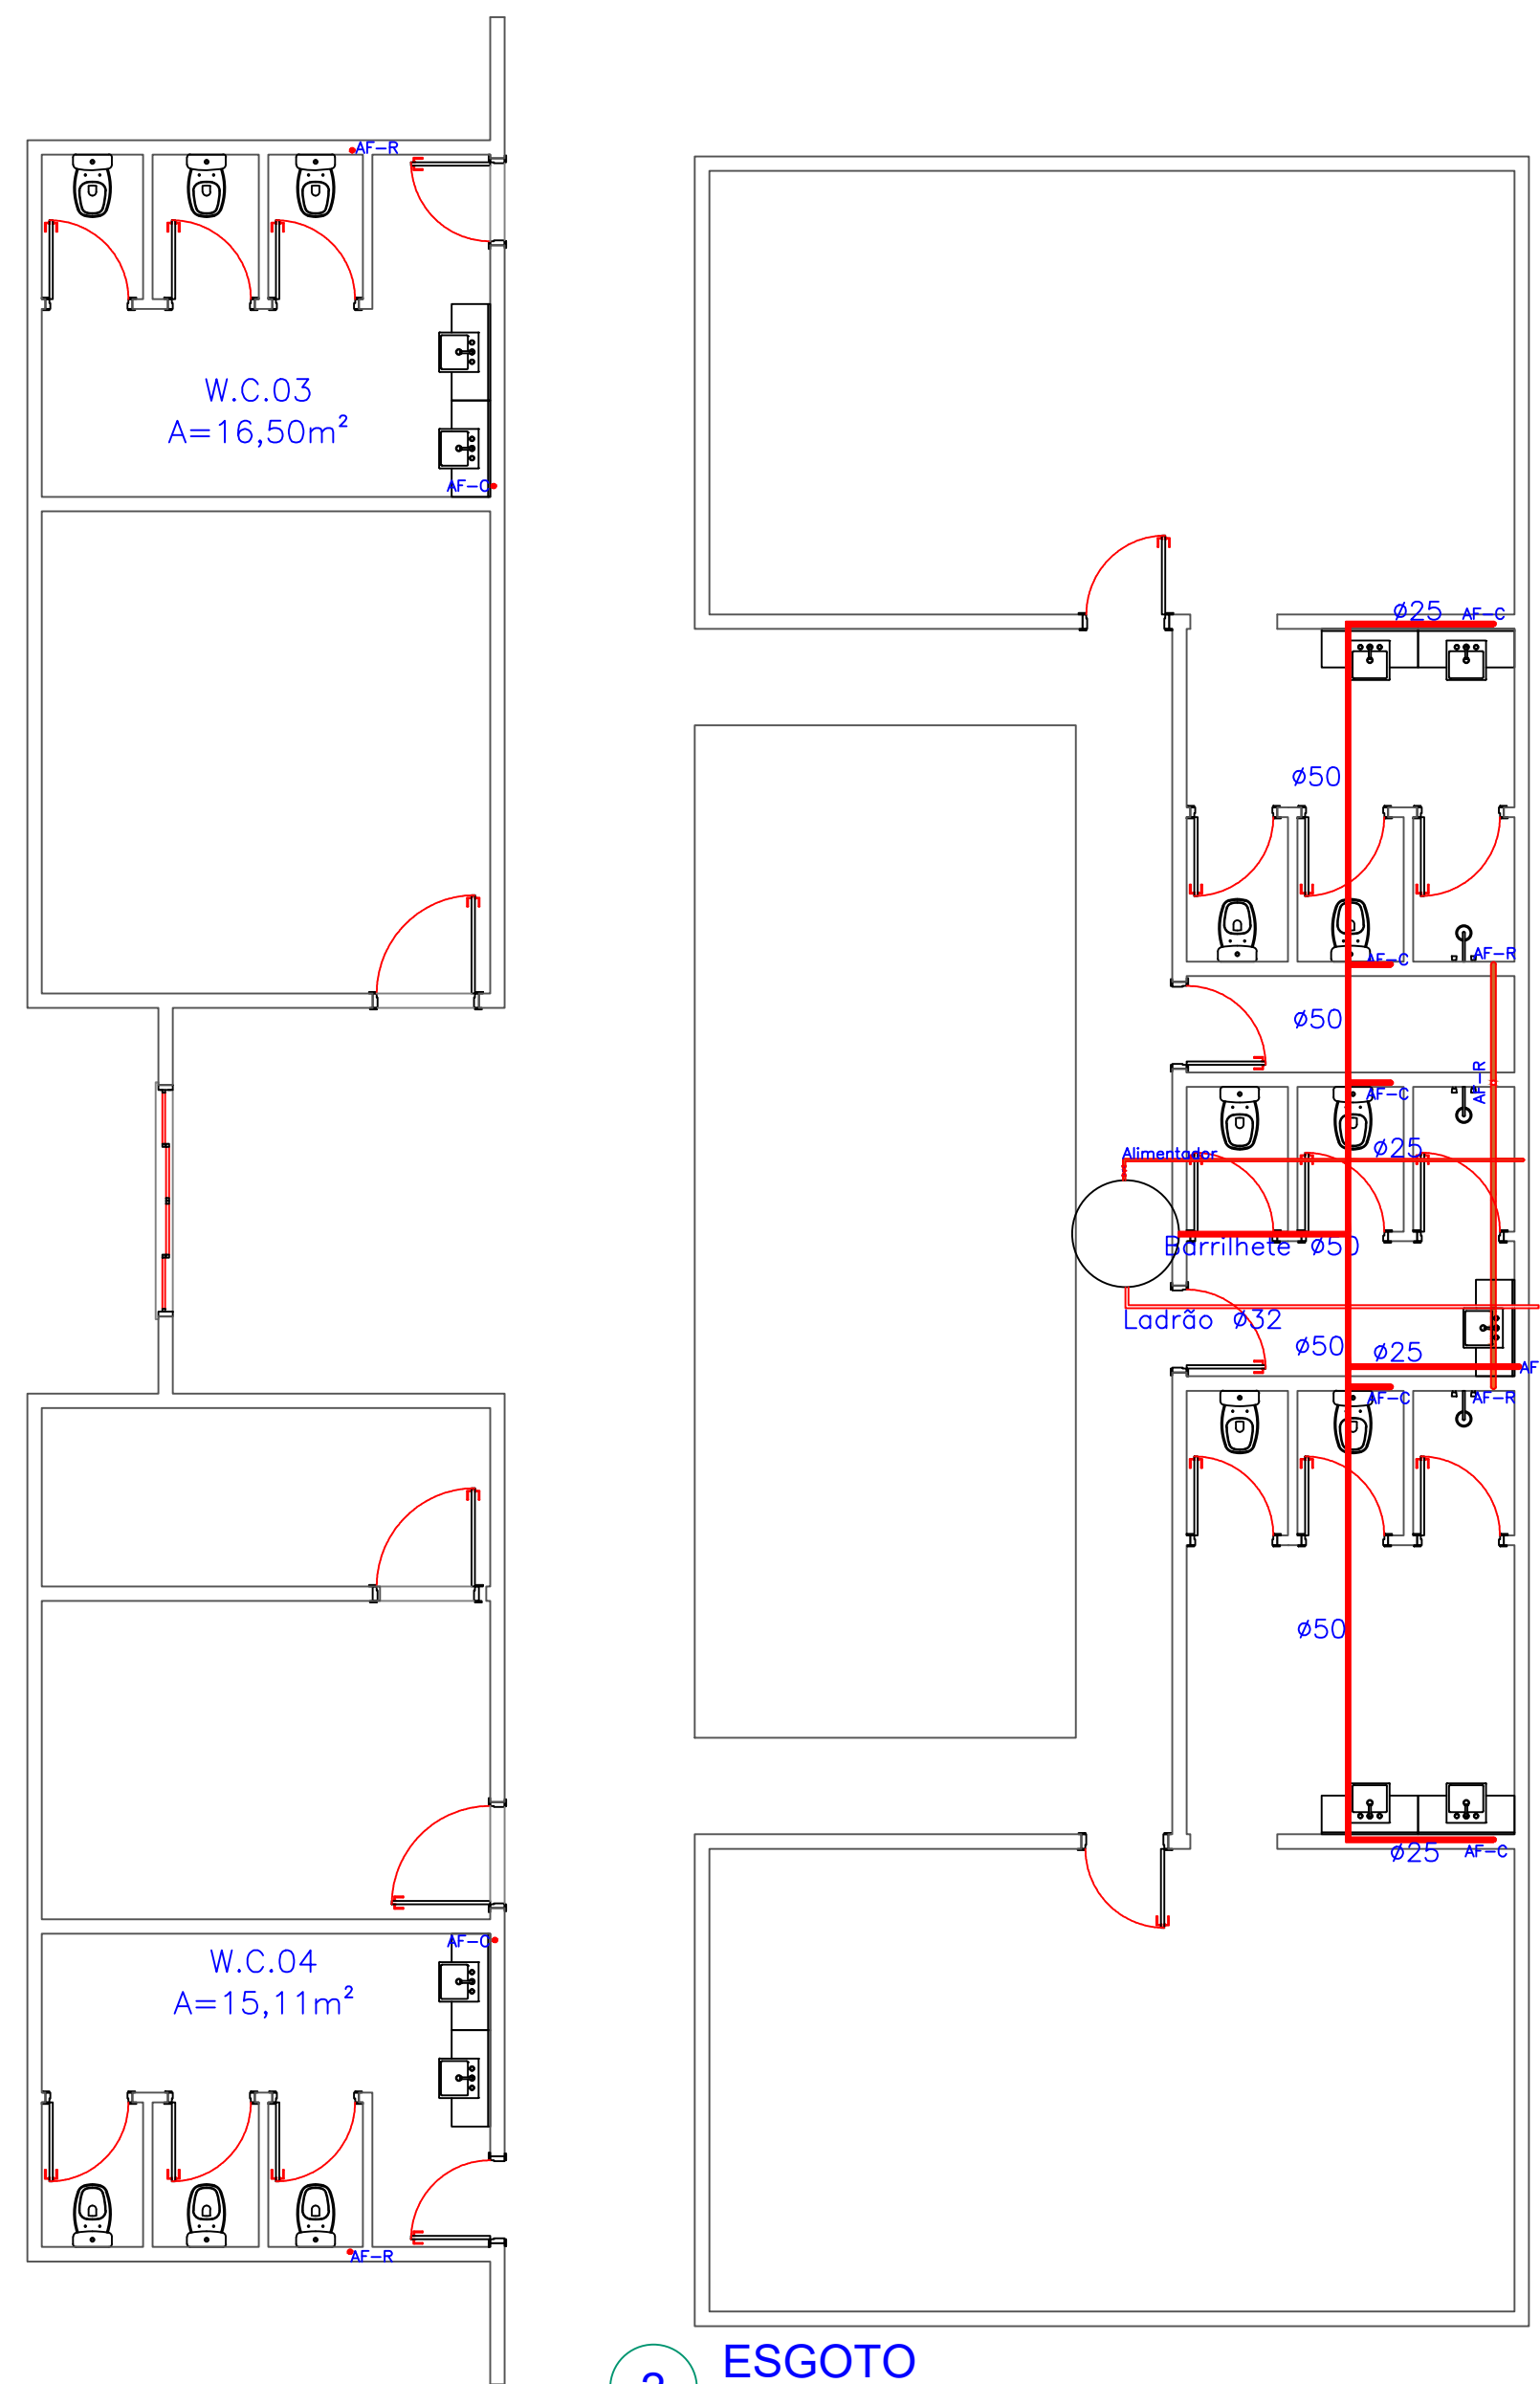


2 **ESGOTO**
ESCALA 1:75

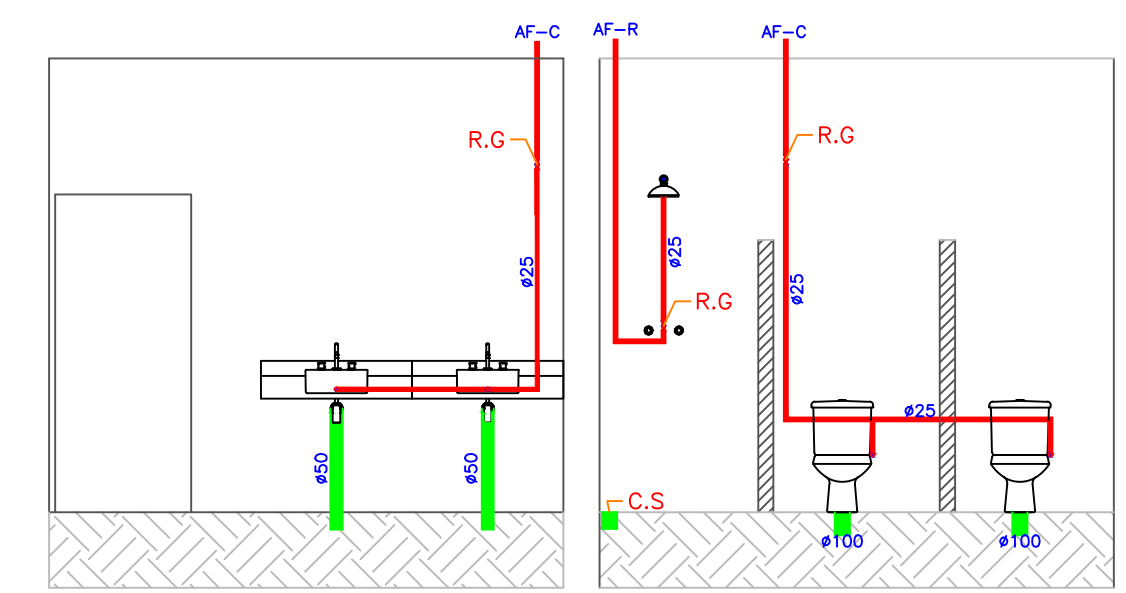


3 **DET. W.C.01**
ESCALA 1:50

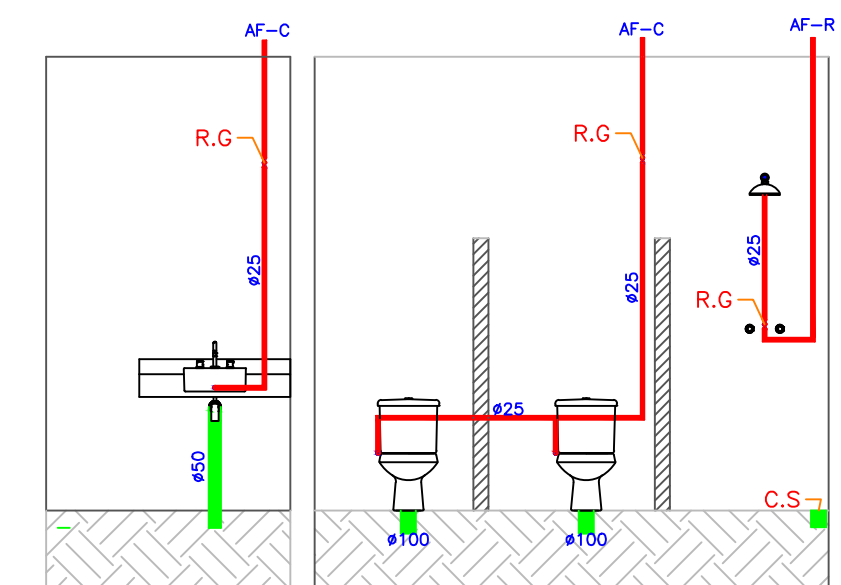


4 **DET. VESTIARIO 02**
ESCALA 1:50

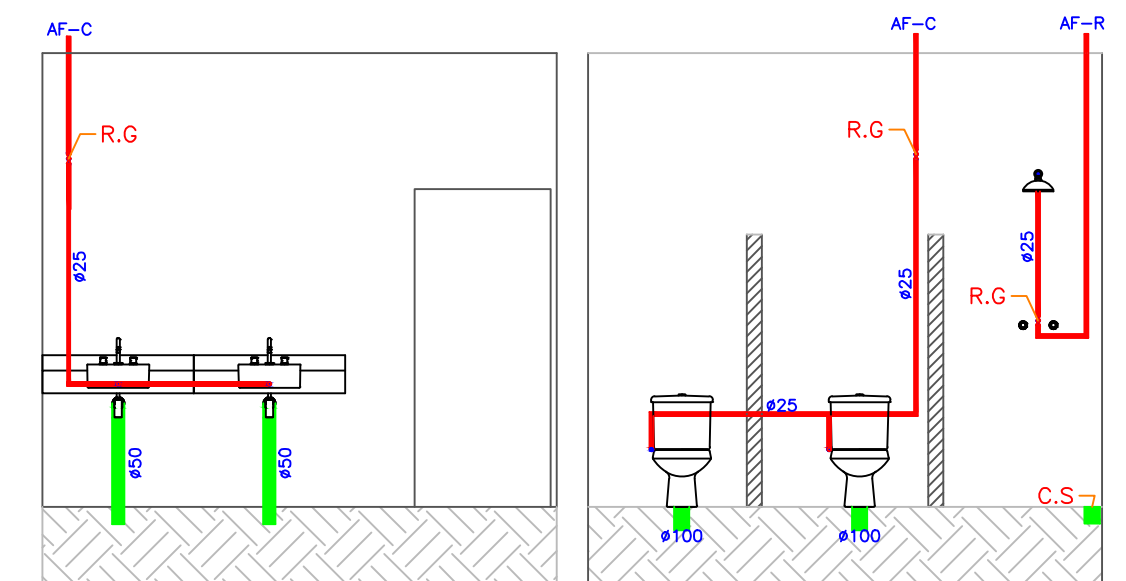

5 **W.C.02**
ESCALA 1:50

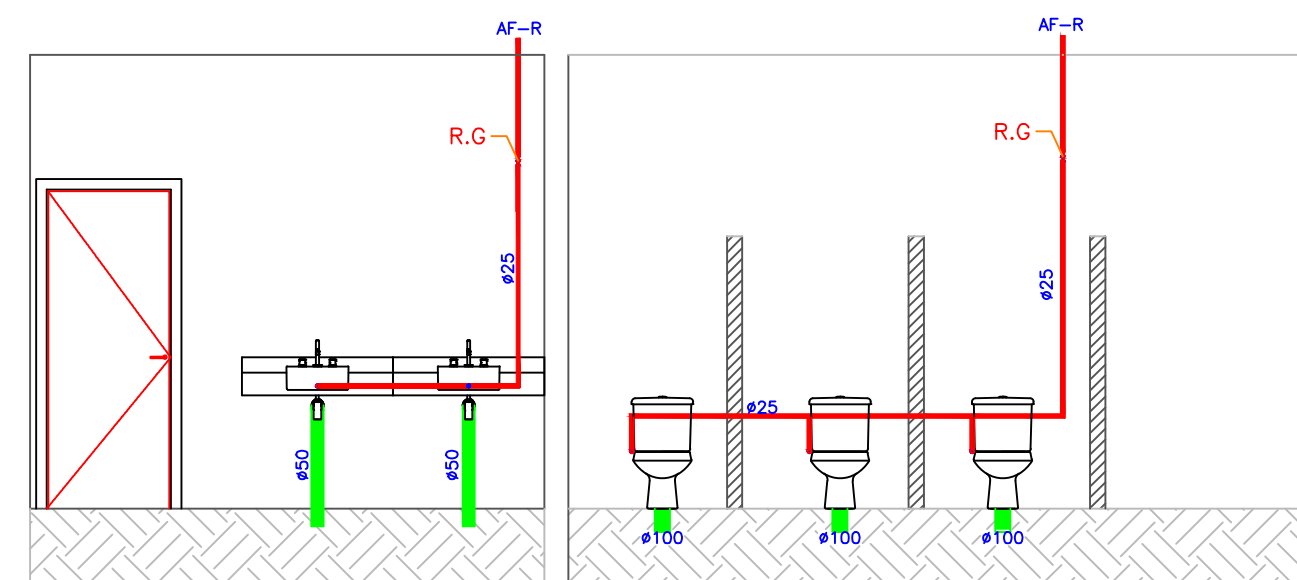

6 **W.C.03**
ESCALA 1:50

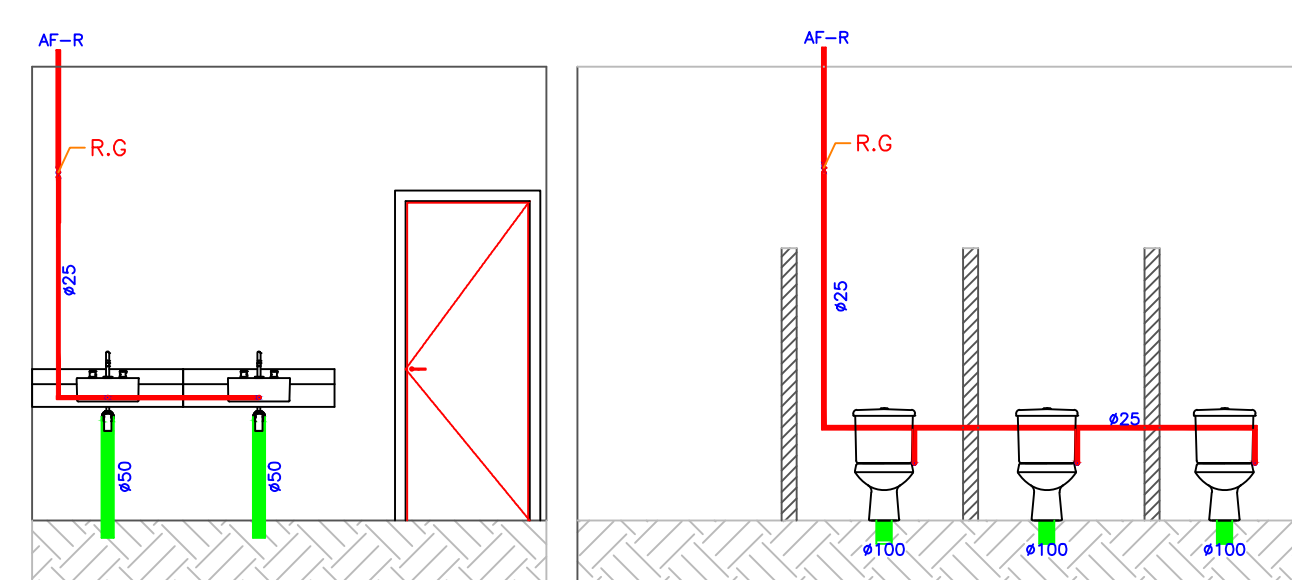

7 **W.C.04**
ESCALA 1:50

APROVAÇÕES		
Área do Terreno: 13.912,00m²		
Área à Reformar: 1.459,00m²		
OBRAS/ENDEREÇO		
Ginásio de Esportes.		
Rua Rio Grande do Sul, Araruna - Pr.		
PROJETO		
HIDRAULICO		
RESPONSÁVEL TÉCNICO: PROPRIETÁRIO:		
ALINE EVELYN FERREIRA GLOOR		
ENG. CIVIL - CREA-PR-141864/D		
MUNICÍPIO DE ARARUNA-PR		
CNPJ: 75.359.760/0001-99		
ESCALA	CONTEÚDO DA PRANCHA	PRANCHA
Indicada	Planta Baixa	01/02
DATA	Cortes	DESENHO
19/05/2026	Implantação	