



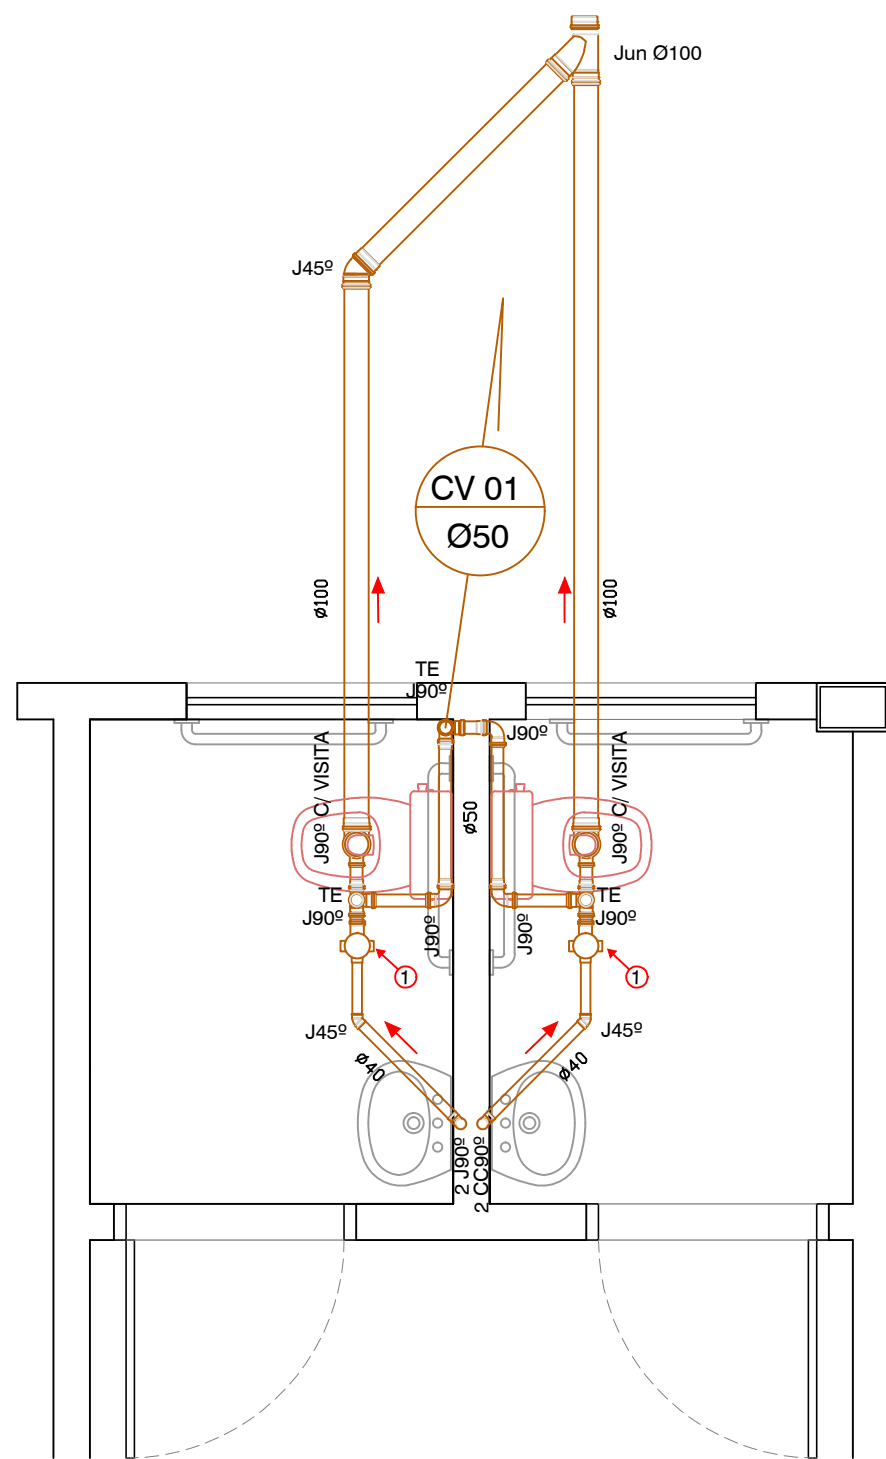

DETALHE
ESCALA 1:25

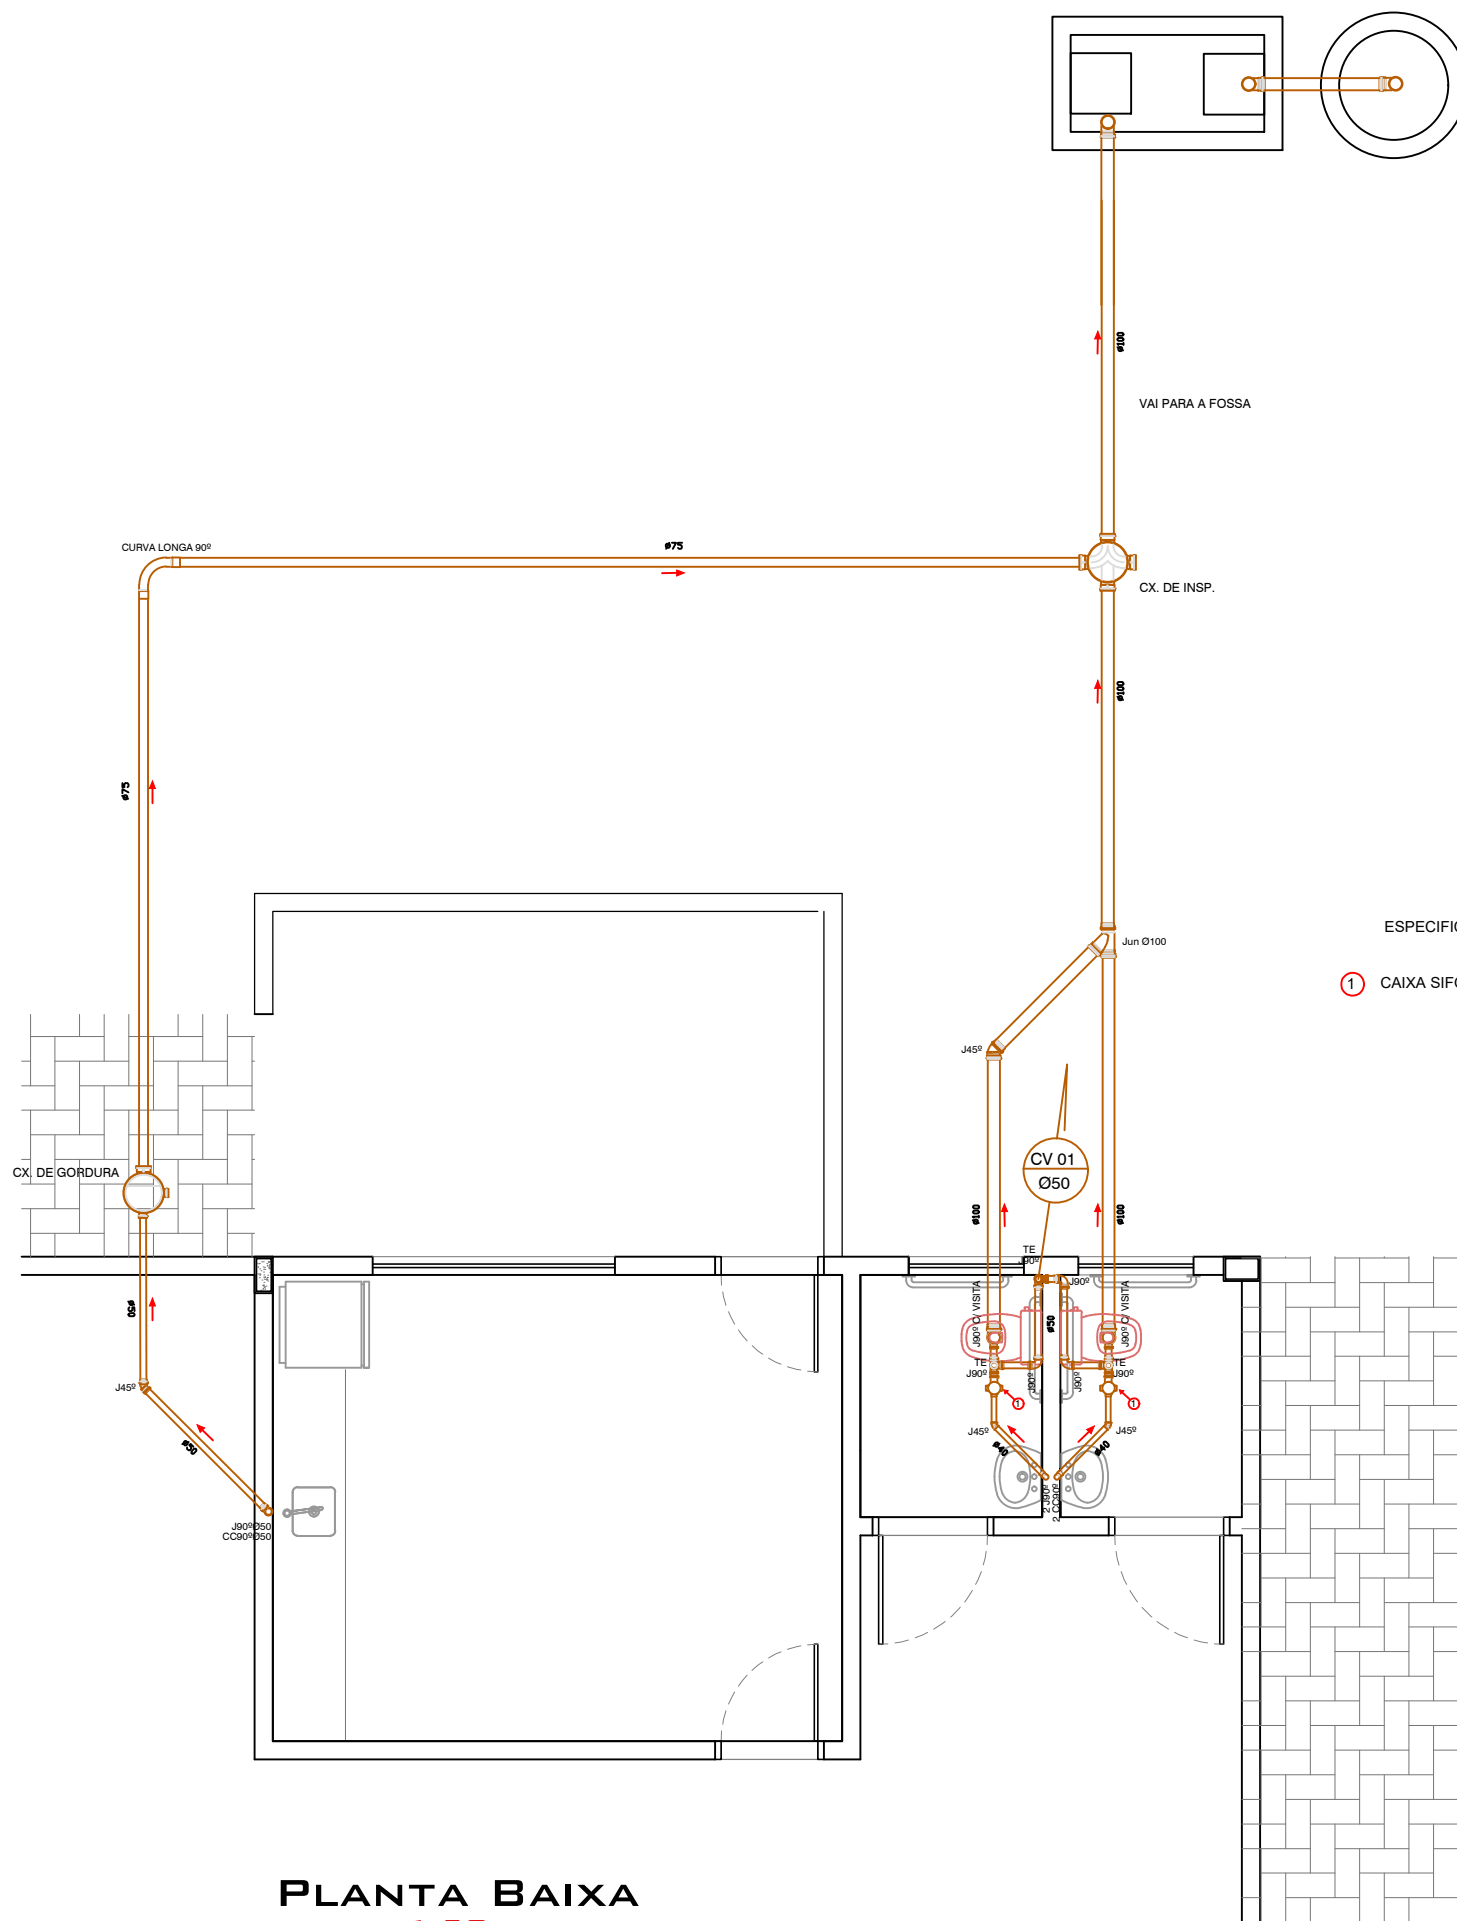

PLANTA BAIXA
ESCALA 1:50

ESPECIFICAÇÕES

- ① CAIXA SIFONADA EM PVCØ100x150x50mm, COM GRELHA DE ALUMÍNIO

APROVAÇÃO

PROJETO HIDROSSANITÁRIO

OBRA : CONSTRUÇÃO DE UM BARRACAO INDUTRIAL
LOCAL : BR 369 - PRÓXIMO AO POSTO FALCAO - URAÍ - PR
PROPR. : MUNICÍPIO DE URAÍ

N.º PRANCHA:

02/03

REFERÊNCIA:

ESGOTO

PROPRIETÁRIO

PREFEITURA MUNICIPAL DE URAÍ

RESP. TÉCNICO

DANILO PEDRINHO DE CARVALHO

ENG. CIVIL, CREA-PR 160.107/E-PR

DATA

JUNHO/2025