




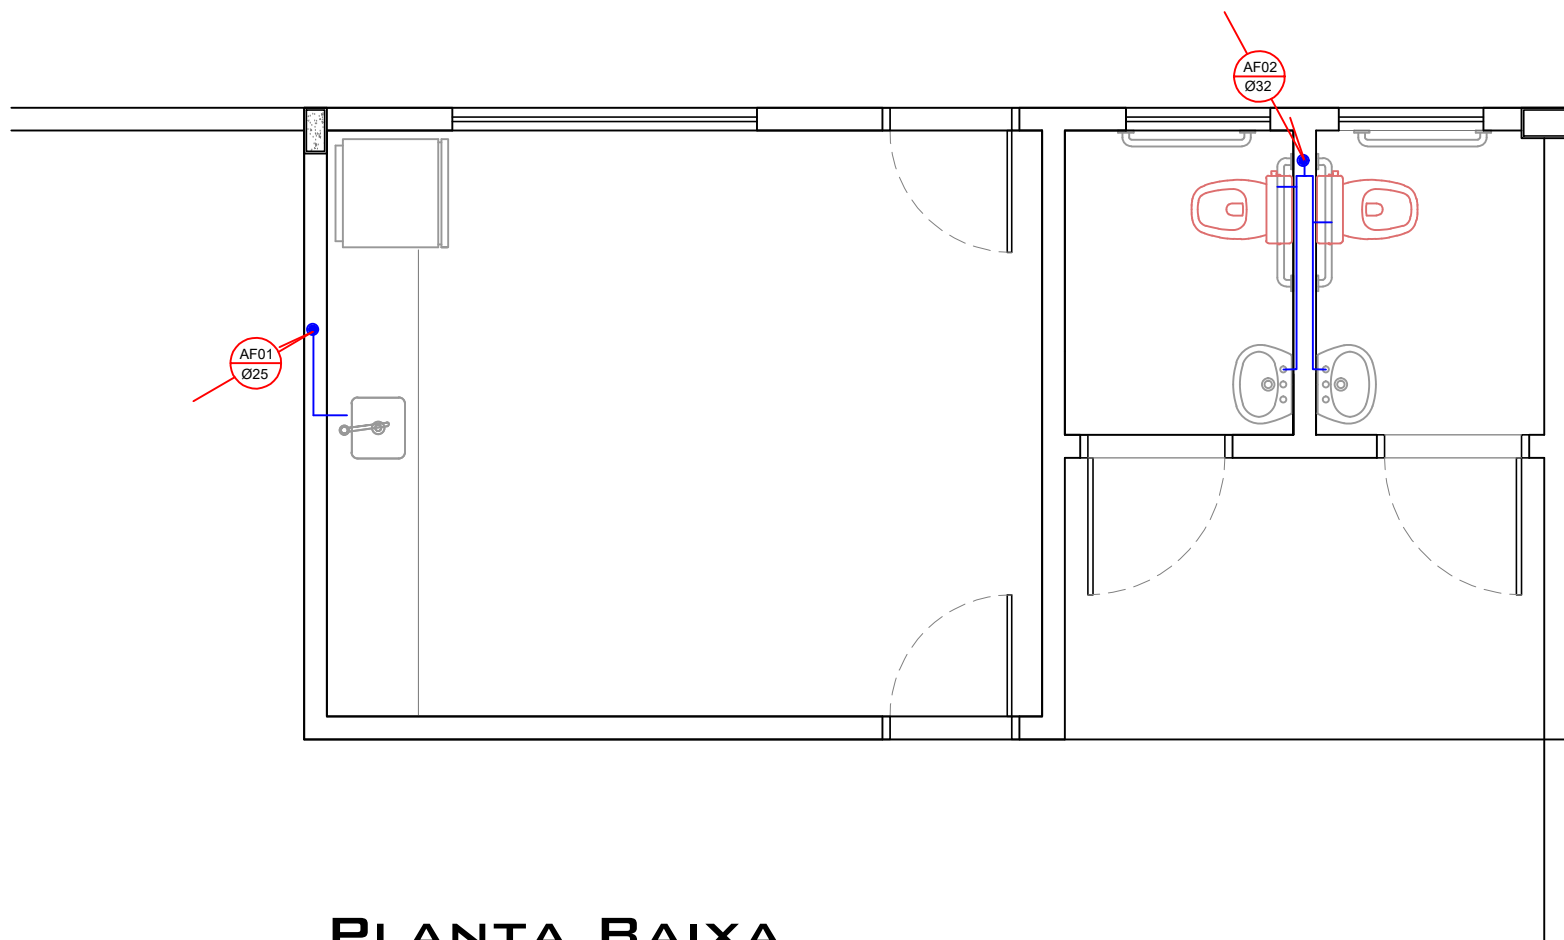

PLANTA BAIXA
ESCALA 1:50

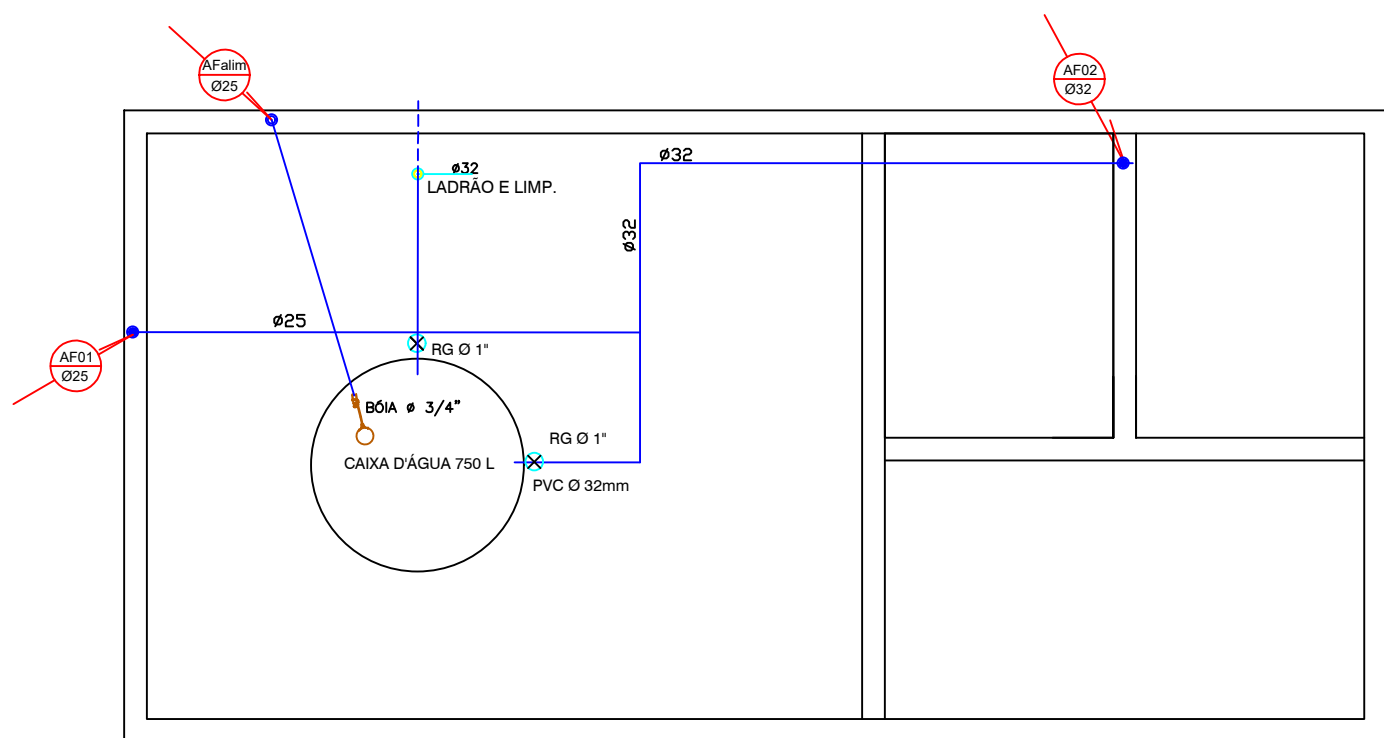

PLANTA COBERTURA
ESCALA 1:50

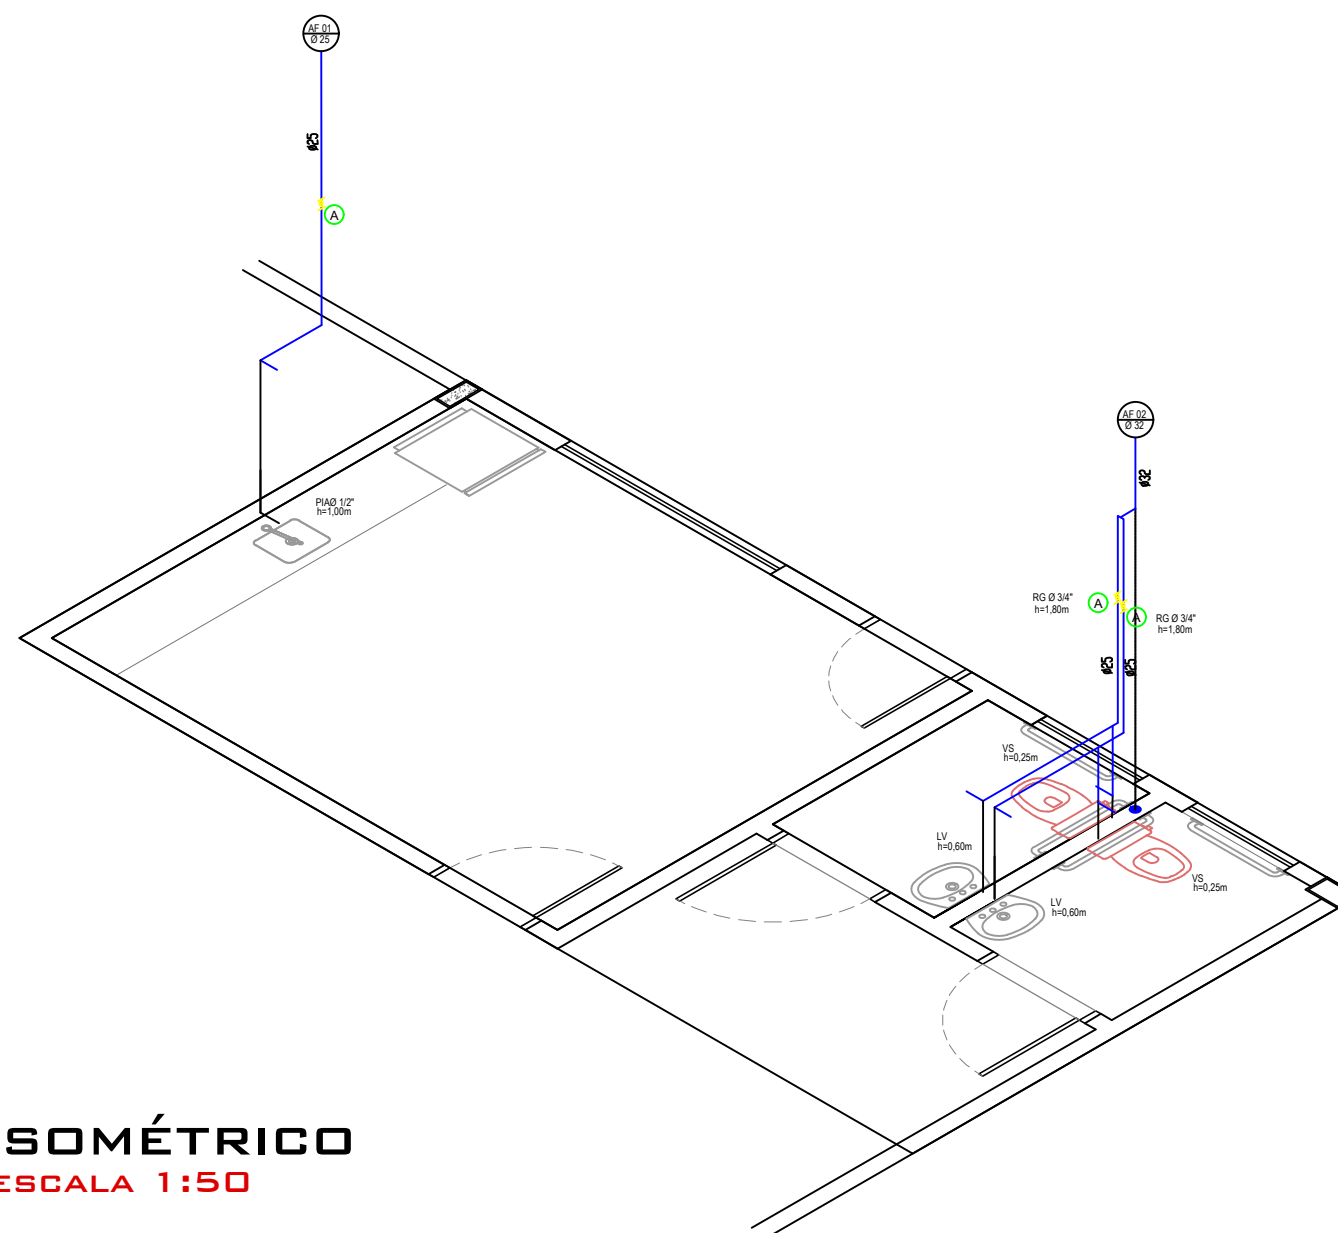

ISOMÉTRICO
ESCALA 1:50

APROVAÇÃO

PROJETO HIDROSSANITÁRIO

OBRA : CONSTRUÇÃO DE UM BARRACAO INDUSTRIAL

LOCAL : BR 369 - PRÓXIMO AO POSTO FALCAO - URAÍ - PR

PROPR. : MUNICÍPIO DE URAÍ

N.º PRANCHA:

01/03

REFERÊNCIA:

ÁGUA FRIA

PROPRIETÁRIO

PREFEITURA MUNICIPAL DE URAÍ

RESP. TÉCNICO

DANILO PEDRINHO DE CARVALHO

ENG. CIVIL - CREA PR 196.192/2

DATA

JUNHO/2025