




PLANTA BAIXA - PRAÇA E CACHORRÓDRO
ESCALA 1:200



LEGENDA	
	MEIO-FIO COM SARJETA MOLDADO IN LOCO: 268,27 M
	FINCADINHA DE CONCRETO PRÉ-FABRICADO <9X19X39CM>: 29,60 M
	GUIA <MEIO-FIO> DE CONCRETO PRÉ-FABRICADO <8X25X80CM>: 349,26 M
	PISO INTERTRAVADO, BLOCO RETANGULAR- ESPESSURA 6CM - A=652,22M ²
	PISO EM CONCRETO - ESPESSURA 6CM - A=643,26 M ²
	PISO TÁTIL ALERTA E DIRECIONAL CONCRETO - 25X25CM - ESP=2,5 CM - A=67,25 M ²
	PISO MONOLÍTICO DE BORRACHA - ESPESSURA 6CM - A=50,57 M ²
	GRAMA EM PLACAS EMERALDA - A= 1071,43M ²
	BANCO EM CONCRETO E MADEIRA - CONFORME PROJETO - 18 UD
	LIXEIRA METÁLICA COM MADEIRA - 30 L - 10 UD
	POSTE DE AÇO GALVANIZADO TELECONICO CURVO DUPLD, H=6,00M, LUMINÁRIA LED 100W -27 UD
	POSTE DE AÇO GALVANIZADO TELECONICO CURVO SIMPLES, H=6,00M, LUMINÁRIA LED 150W- 3 UD

LEGENDA PAISAGISMO					
SÍMBOLO	NOME CIENTÍFICO	N. POPULAR	ALTURA	DIÂMETRO	QUANT.
	CASSIA FISTULA	CASSIA IMPERIAL	8,00 M	ø7,00 M	02
	AGAPANTHUS AFRICANUS	AGAPANTO	0,90 M	ø0,80 M	36


DETALHAMENTO RAMPA E ESTRUTURAS DE MADEIRA:

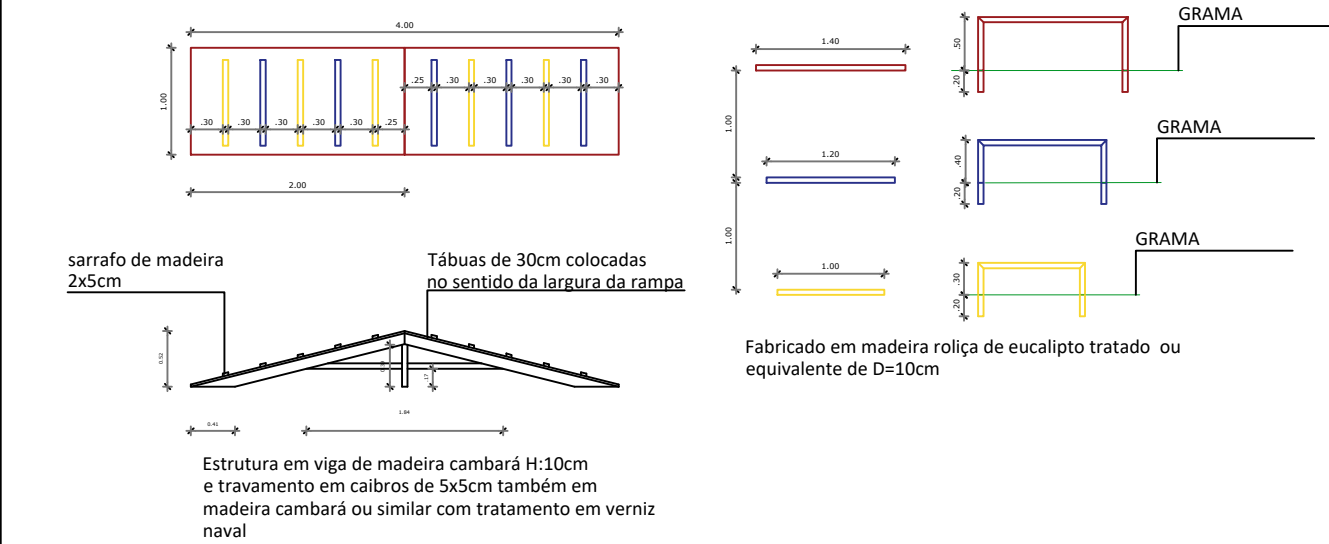

DETALHAMENTO BEBEDOURO PET

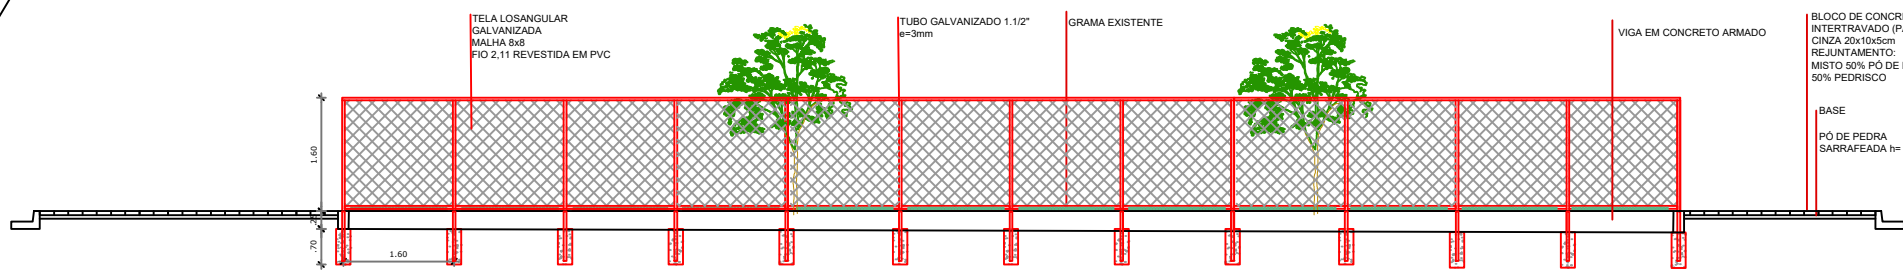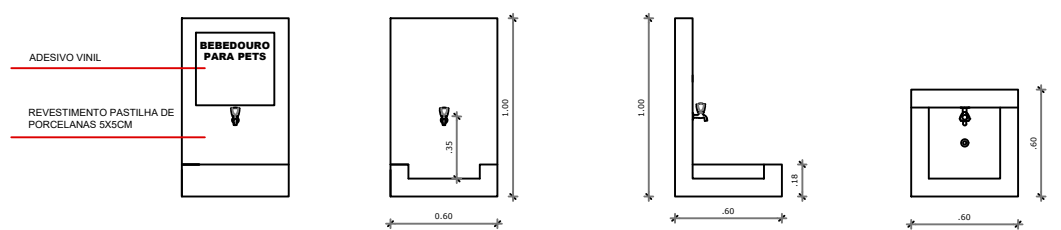

CORTE A-A - ESPAÇO PET
ESCALA 1:100

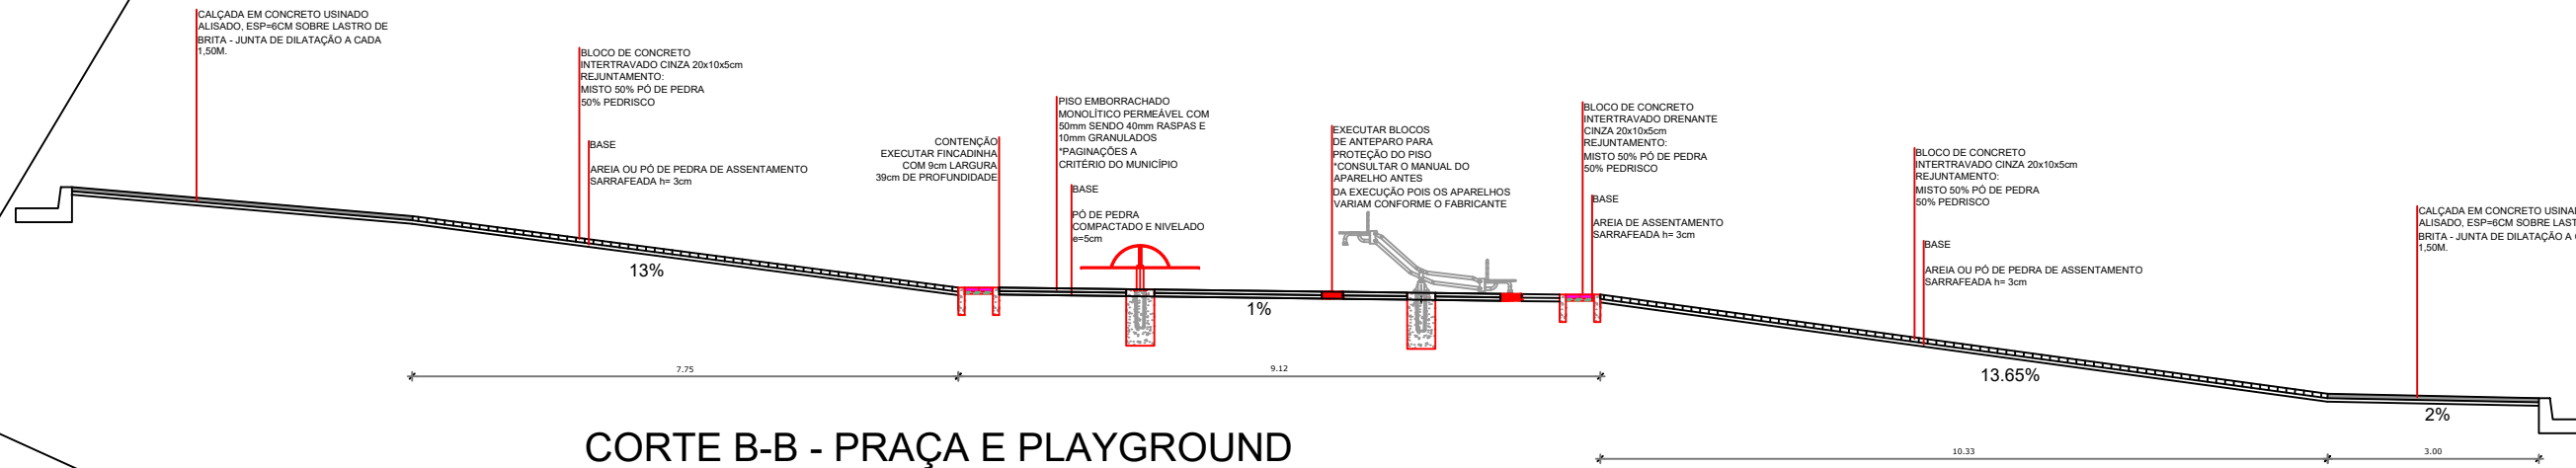

CORTE B-B - PRAÇA E PLAYGROUND
ESCALA 1:100

PROJETO:
ARQUITETÔNICO
IMPLANTAÇÃO

FOLHA:
1/2

OBRA:
REVITALIZAÇÃO DA PRAÇA ATÍLIO BETINI


LOCAL:
RUA JOÃO MANOEL DOS SANTOS ESQUINA COM RUA AIRTON COSTA PINTO - BAIRRO VILA RUBIM

MUNICÍPIO E COMARCA:
CAMBARÁ - ESTADO DO PARANÁ.

PROPRIETÁRIO:
MUNICÍPIO DE CAMBARÁ.

ESCALA:
INDICADA

DATA:
OUT - 2.024

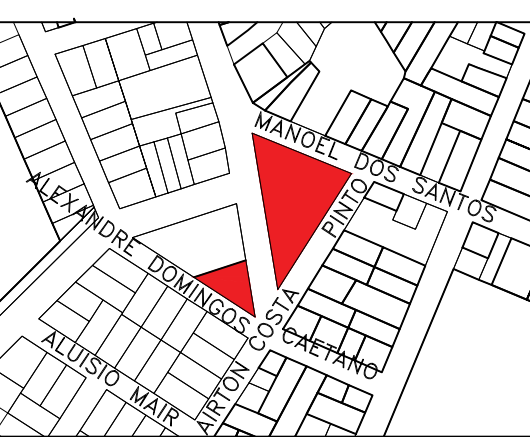

CNPJ Nº 75.442.756/0001-90
PREFEITO MUNICIPAL
JOSÉ SALIM HAGGI NETO

RESPONSÁVEL TÉCNICO
ANDRESSA GARBELLOTTI
ENG. CIVIL CREA/PR-96.115/D

RESUMO DE ÁREAS EM M2:

ÁREA TOTAL DA PRAÇA (INCL. CALÇADAS)	2.304,905M ²
ÁREA TOTAL (ESPAÇO PET)	512,35M ²
ÁREA DO PARQUINHO	50,57M ²

PREFEITURA MUNICIPAL DE CAMBARÁ
AV. BRASIL Nº 1028 - CENTRO
CNPJ Nº 75.442.756/0001-90
FONE: (41)35351-0800

APROVAÇÕES:
DATA OUTUBRO - 2024