




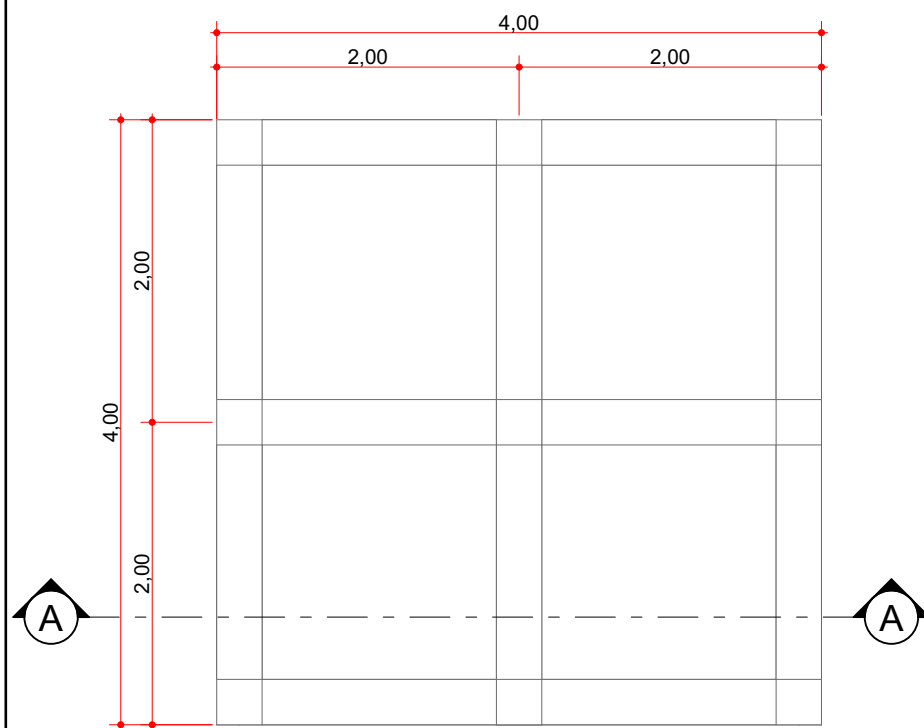


01 PLANTA BAIXA (ESTRUTURA) Escala: 1:50

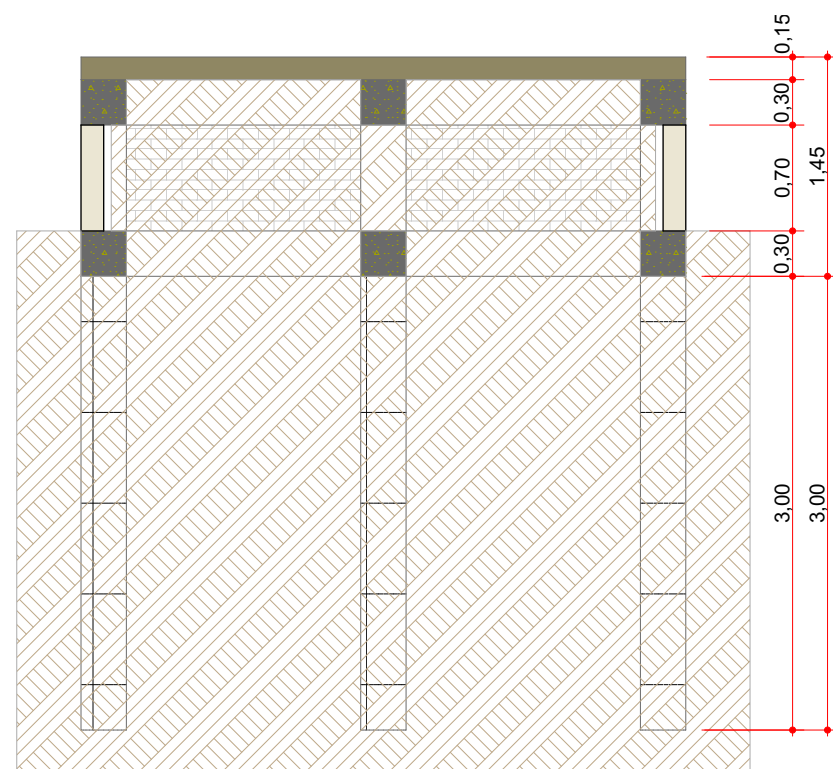


02 CORTE AA (ESTRUTURA) Escala: 1:50

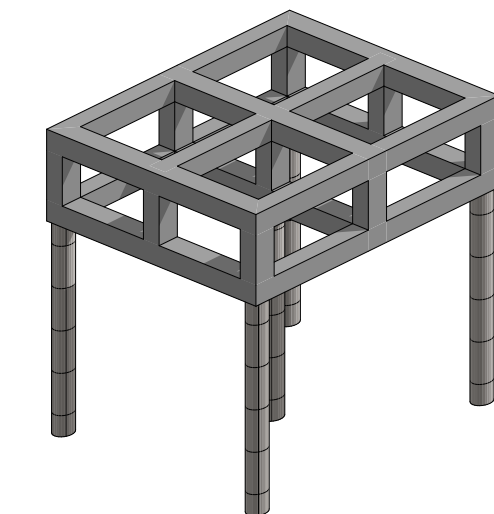


03 3D (ESTRUTURA) Escala: 1:100

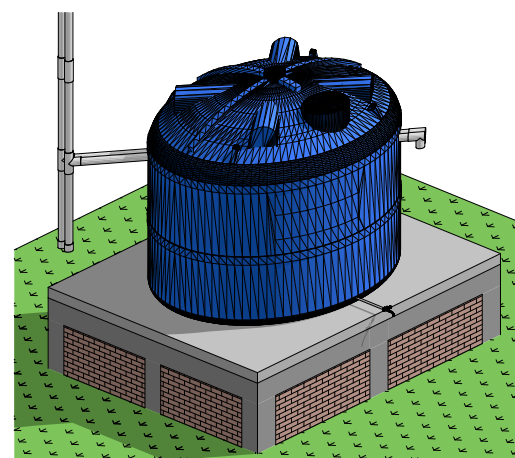


04 3D (CISTERNA) Escala: 1:100

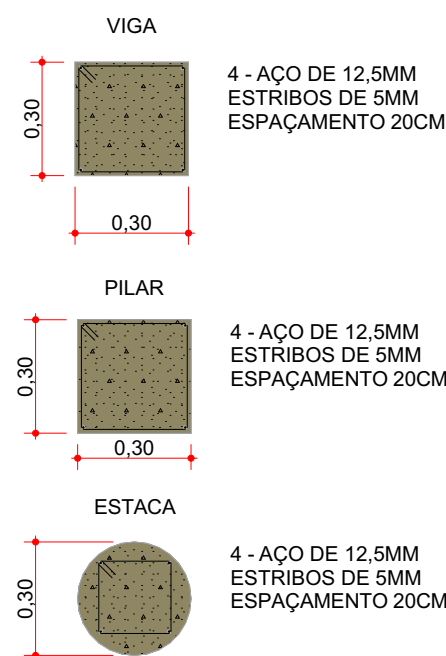

05 FERRAGEM Escala: 1:20

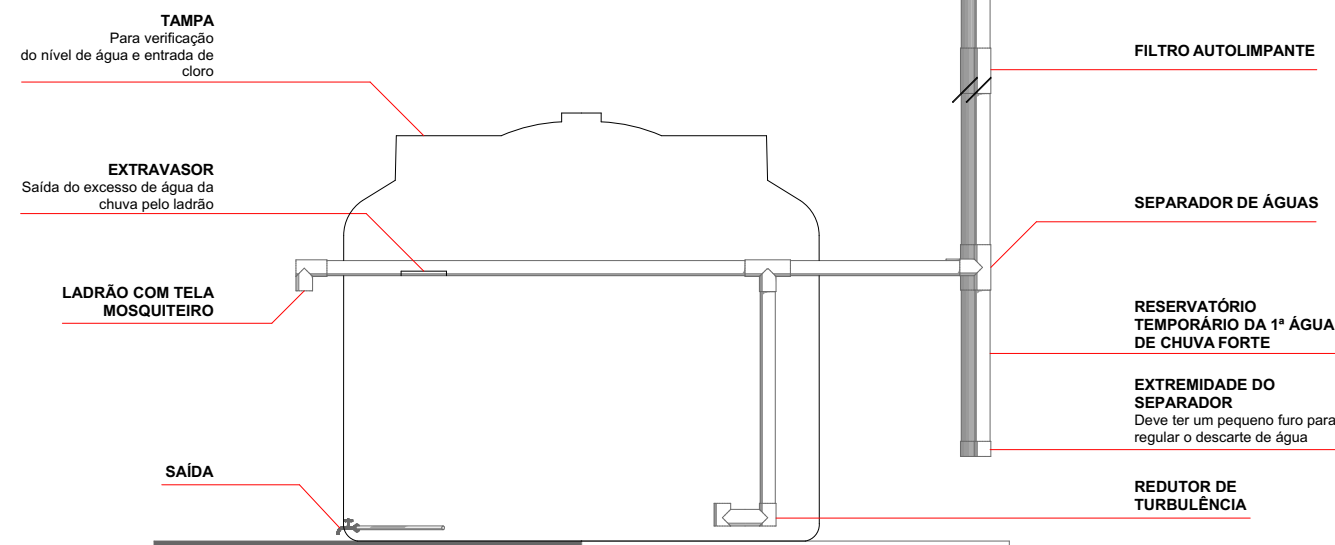

06 DETALHAMENTO DA CISTERNA Escala: 1:50

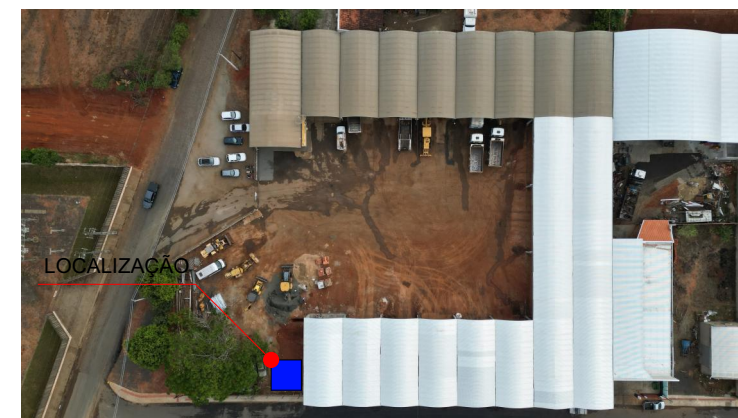

PROJETO ARQUITETÔNICO

NOME DO PROPRIETÁRIO
PREFEITURA MUNICIPAL DE GUAPIRAMA-PR

ENDEREÇO
GARAGEM MUNICIPAL, N° 10, PARQUE INDUSTRIAL

FASE PROJETO
PROJETO LEGAL

ESCALA
1:50, 1:100, 1:20

DATA
16/05/2024

CONTEÚDO

FOLHA

PLANTA BAIXA E DETALHAMENTOS

REPONSÁVEL PELO PROJETO
VITOR OTAVIO/ ENG. FÁBIA ROBERTA P. ELEUTÉRIO DE OLIVEIRA - ART N° 1720251455452

FABIA ROBERTA PEREIRA ELEUTERIO
PEREIRA ELEUTERIO DE OLIVEIRA:25016020809
Assinado de forma digital por FABIA ROBERTA PEREIRA ELEUTERIO DE OLIVEIRA:25016020809
Dados: 2025.03.14 16:40:51 -03'00'

01