



Planta Baixa
Esc- 1:75

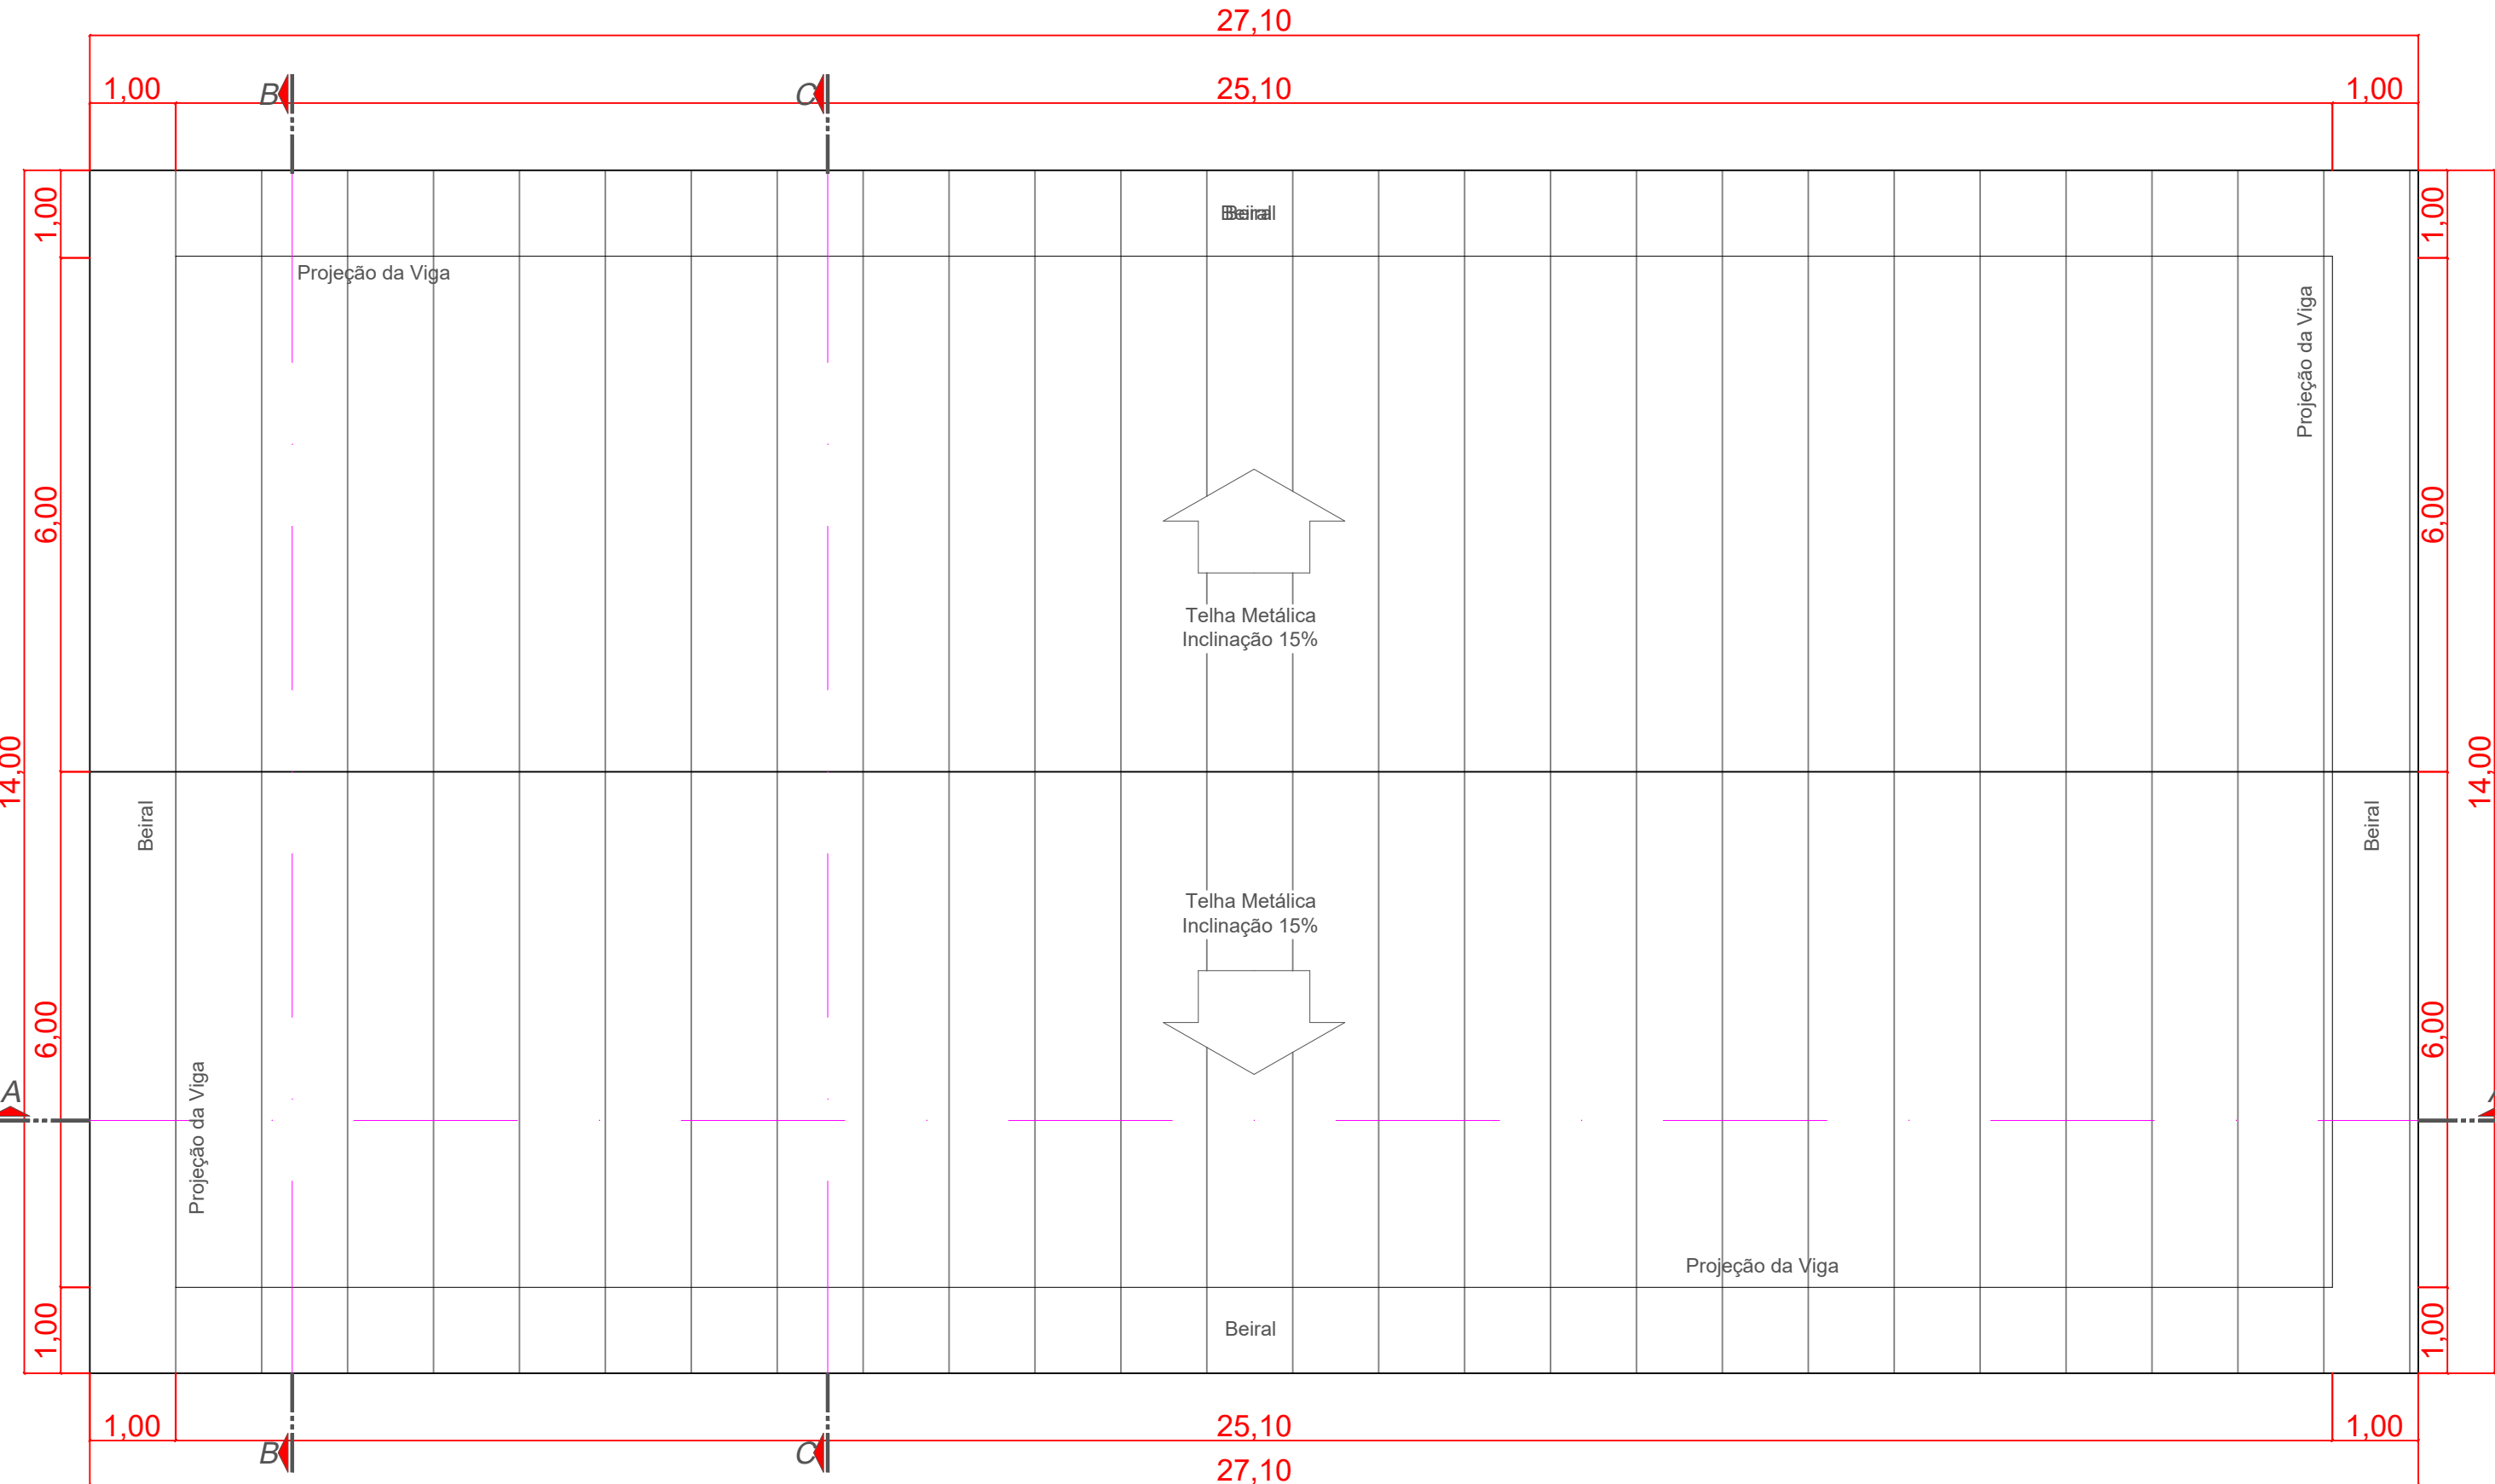


Planta de Cobertura
Esc- 1:75

TABELA DE ESQUADRIAS


COD	TIPO	LARGURA	ALTURA	PARAPEITO	MATERIAL	QTD	ÁREA (m²)
J1	Janela basculante	100.0000	80	230	Alumínio e Vidro	16	0.80
J2	Janela de correr 2 folhas	150.0000	120	90	Vidro Blindex	1	1.80
J3	Janela basculante	80.0000	60	90	Vidro Blindex	2	0.48
J4	Janela de correr 2 folhas	200.0000	120	90	Vidro Blindex	2	2.40
P1	Porta de abrir	90.0000	210	-	Madeira	6	1.89
P2	Porta de correr externa	500.0000	300.0000	-	Ferro	1	15.00

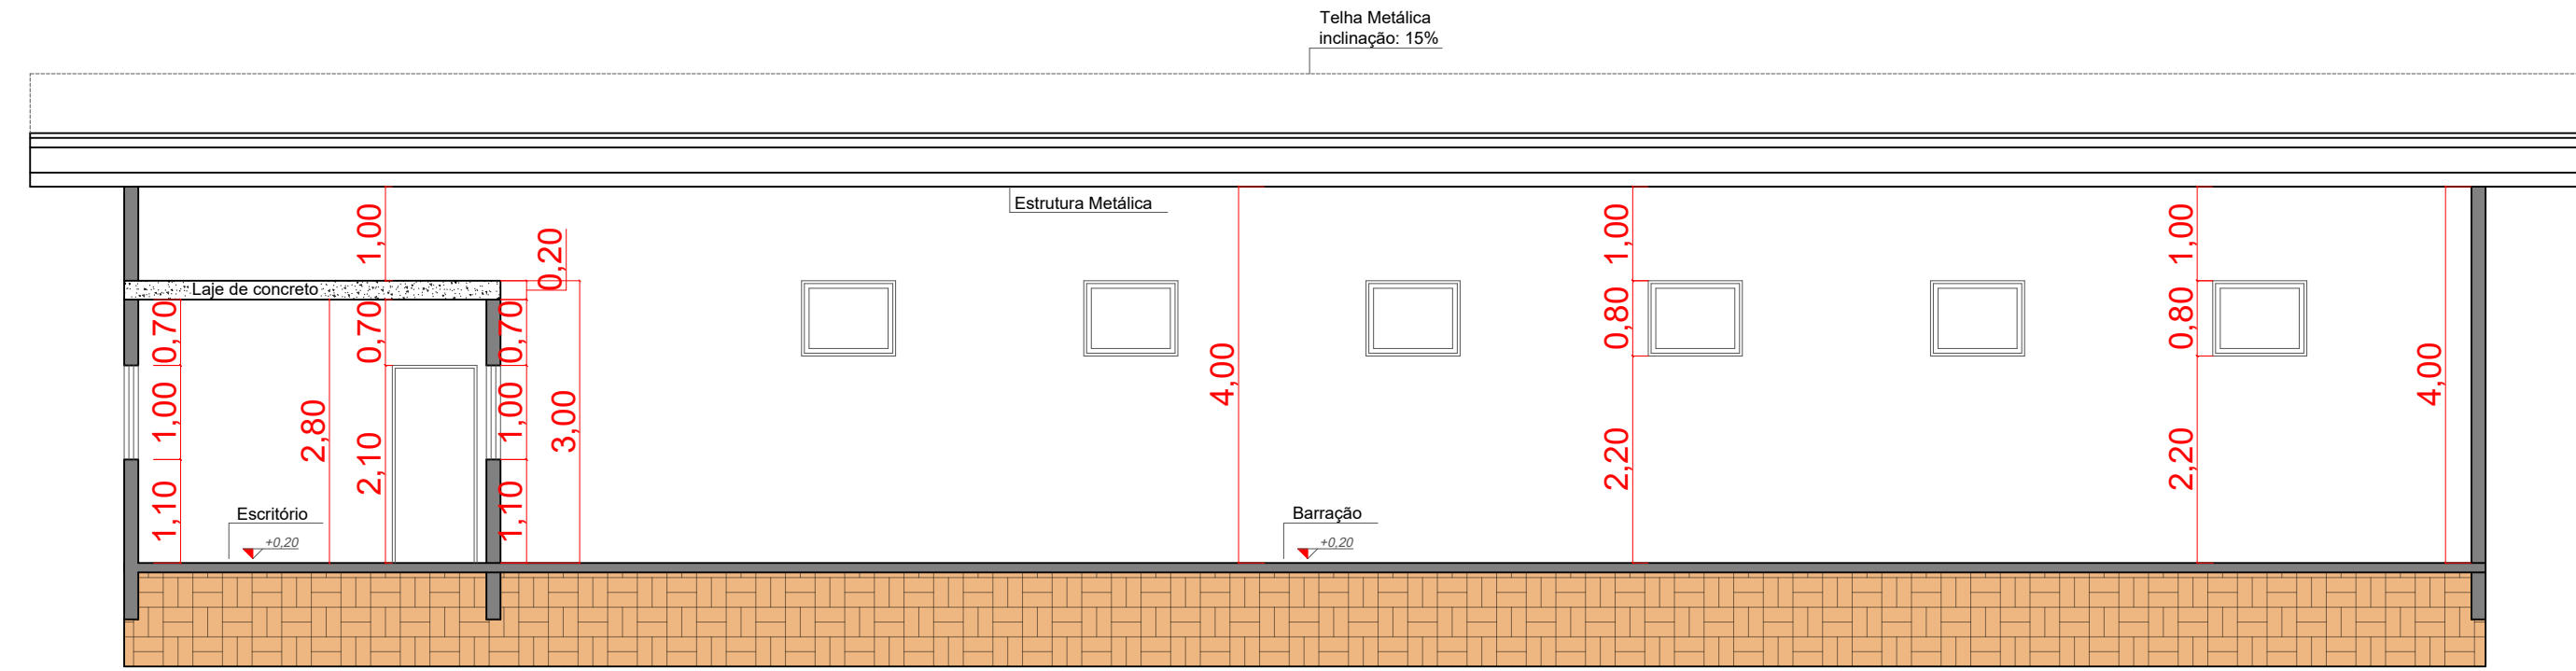


Corte A-A
Esc- 1:75

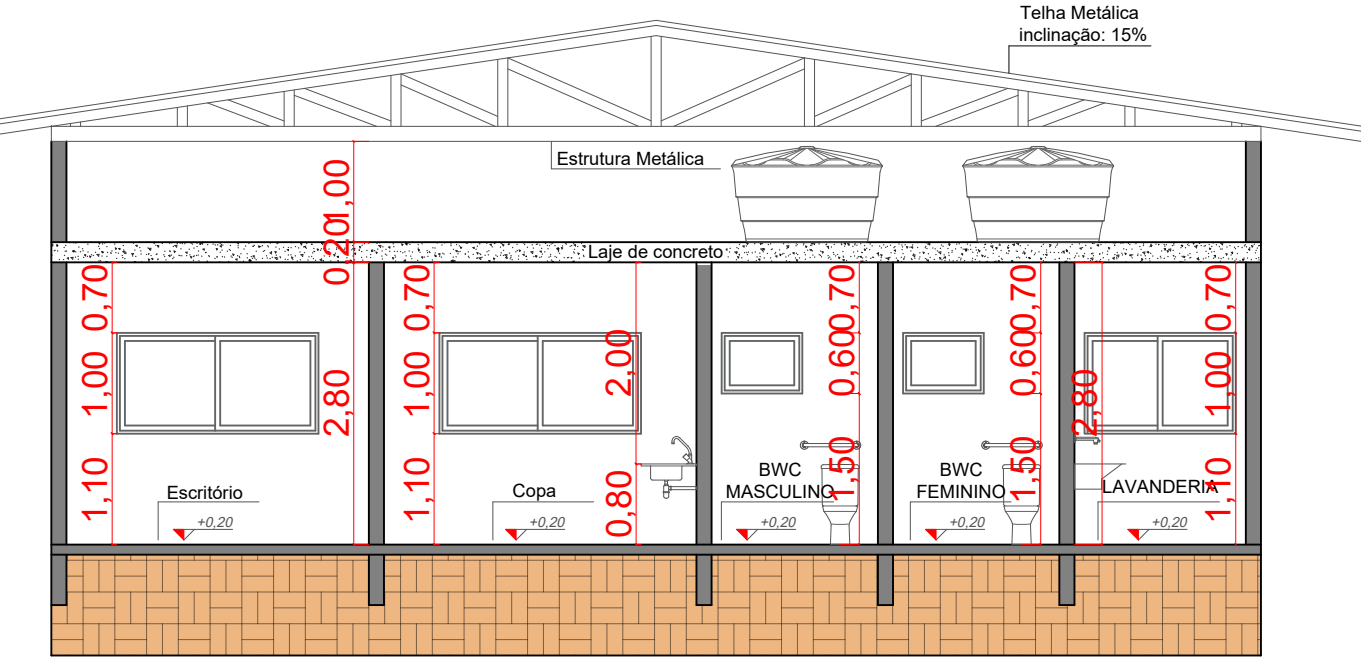


Corte B-B
Esc- 1:75

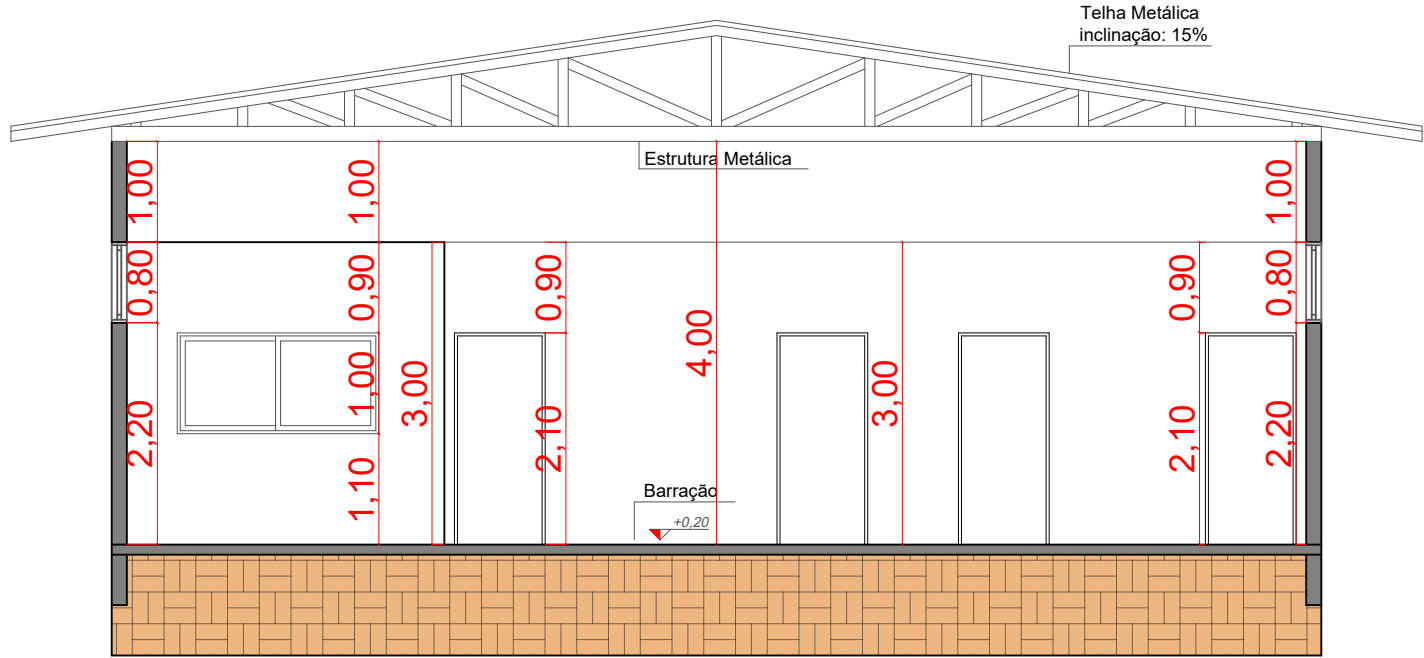

Corte C-C
Esc- 1:75

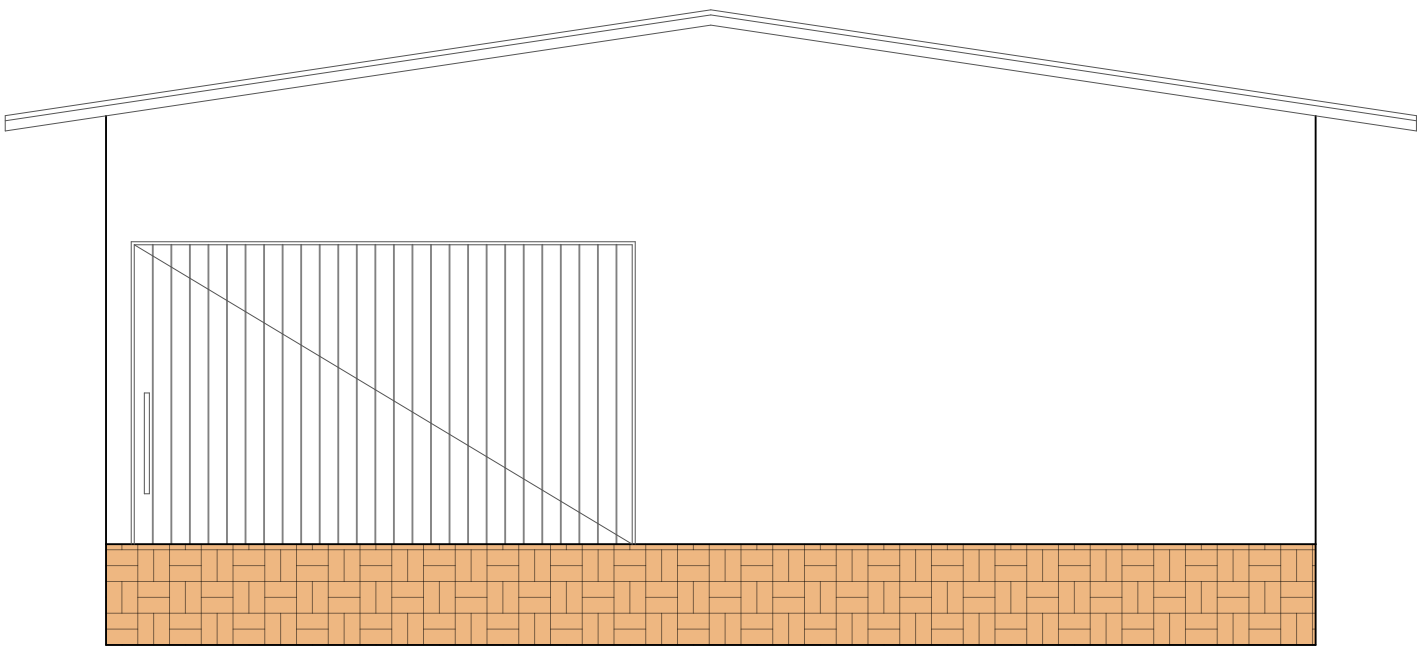

Vista Frontal
Esc- 1:75

 

Planta de Área
Esc- 1:75

COR	LEGENDA	M²
Blue	BARRACÃO	256,23 m²
Red	LAVANDERIA	4,08 m²
Yellow	WC FEMININO	3,95 m²
Cyan	WC MASCULINO	3,95 m²
Magenta	COPA	7,44 m²
Green	ESCRITÓRIO	11,10 m²

Vinicius Coloni Mdeiro
CAU/PR-A175509-9

RESERVADO PARA APROVAÇÃO:

PROJETO AQUITETÔNICO

Nº DESENHO: BVV 090TOP. - RIB - CLARO - ESTRUTURAL-OBRA

TÍTULO: PROJETO ESTRUTURAL

LOCALIZAÇÃO: DISTRITO INDUSTRIAL

MUNICÍPIO: RIBEIRÃO CLARO PR

LÔTE: 18

QUADRA: E

ESCALA: 1:75



PREFEITURA RIBEIRÃO CLARO/PR
CNPJ 75.449.579/0001-73
AUTOR DO PROJETO DE IMPLANTAÇÃO/ REGISTRO PROF:
ARQ./ENG. VINICIUS COLONI MEDEIRO
CAU/CREA - A175509-9

EMISSÃO:
MAIO/25

FOLHA:

02/03