
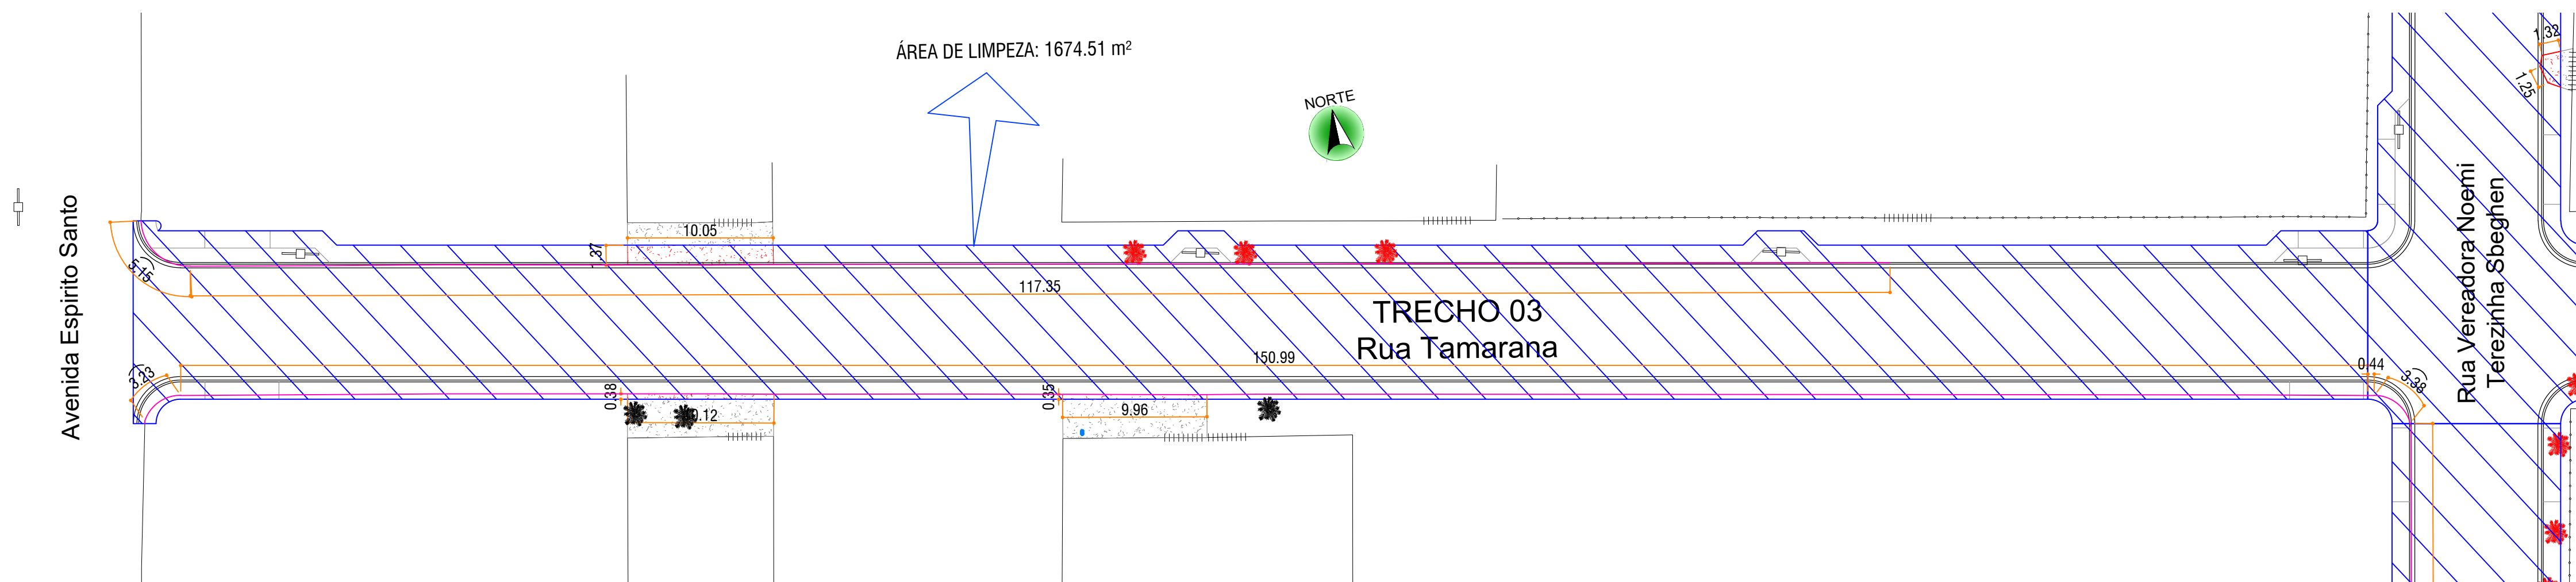


	LEGENDA
	ÁRVORE A RETIRAR
	CALÇADA DE CONCRETO A REMOVER
	CERCA DE ARAME A RETIRAR
	REMOÇÃO DE MEIO FIO EXISTENTE
	DEMOLIÇÃO DE MURO DE ALVENARIA
	DEMOLIÇÃO DE BOCA DE LOBO

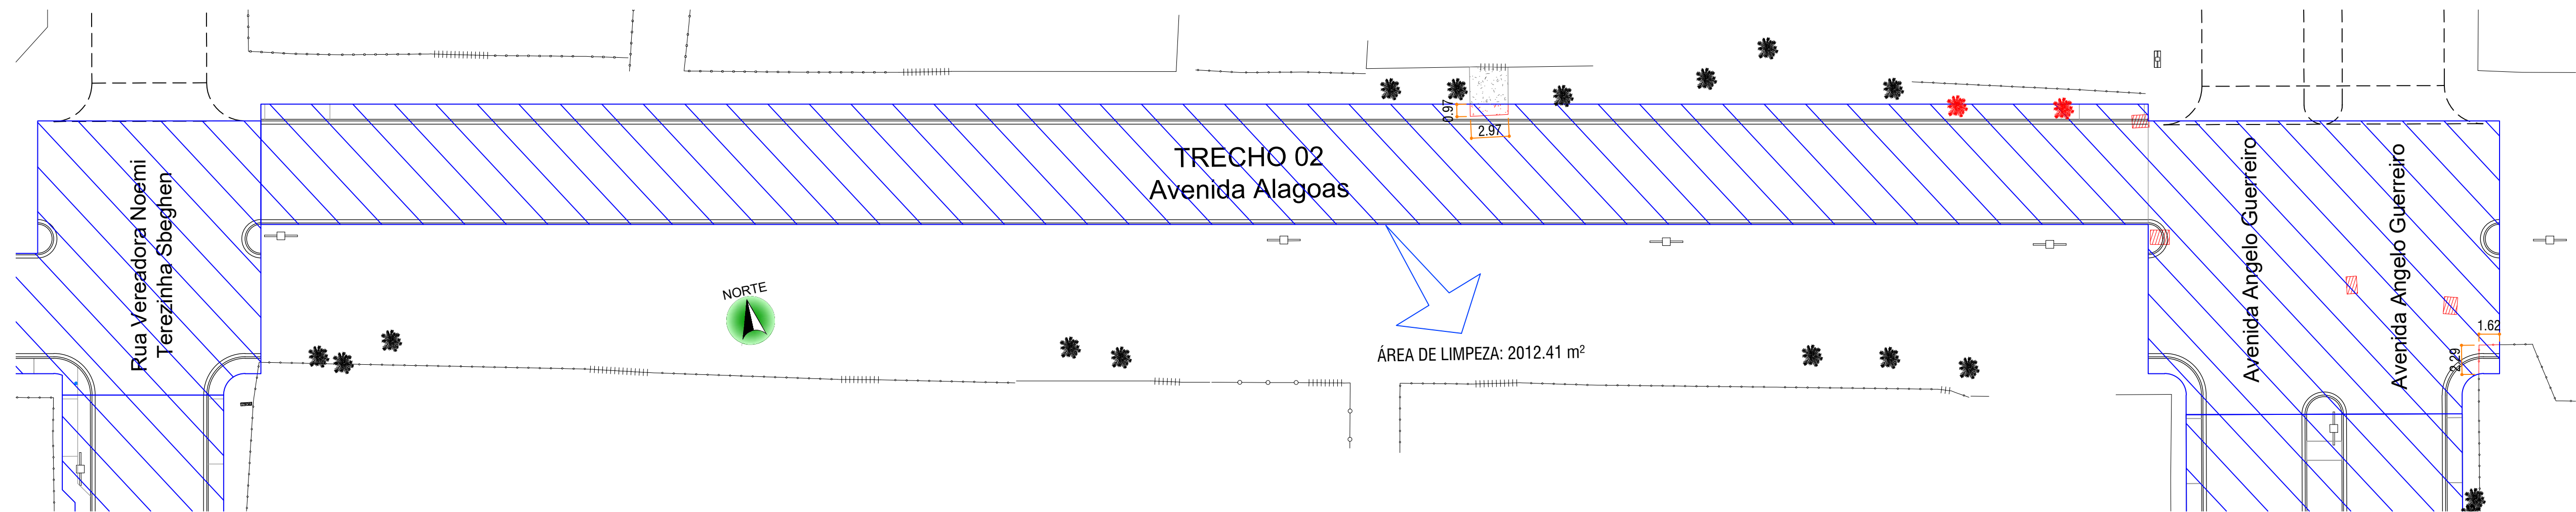

PLANTA BAIXA - LIMPEZA E RETIRADA  
ESCALA 1/300

**Arquitetura em Projetos**  
Tel.: (44) 3639-4057 (44) 9973-5458 (44) 8401-4168  
End.: Avenida Rio de Janeiro, nº 4998, Zona 02  
Cep. 87501-370 - Umuarama-PR.  
E-mail: apoioarquitetaeengenharia@hotmail.com  
Homepage: apoioarquitetura.com.br  
Resp. Téc: Elson Henrique - CAU A95934-0

**PLANALTINA DO PARANÁ**  
SECRETARIA DE PLANEJAMENTO URBANO

**PAVIMENTAÇÃO URBANA**  
ePROTOCOLO: **21.381.099-5**

**PROJETO DE LIMPEZA E RETIRADA**

PROJETO/OBRA:  
PROJETO DE PAVIMENTAÇÃO ASFÁLTICA EM CBUQ, SINALIZAÇÃO VIÁRIA, URBANIZAÇÃO DO PASSEIO, ACESSIBILIDADE E DRENAGEM PLUVIAL.

LOCAL DA OBRA:  
MUNICÍPIO DE PLANALTINA DO PARANÁ, S/N, CENTRO, PR. CEP: 87.860-000

CONTEÚDO:  
PLANTA BAIXA

RESP. TÉCNICO:  
BARBARA SAMANTHA DOS SANTOS  
ENGENHEIRA CIVIL - CREA PR-178549/D

CÓDIGO  
PRANCHA  
**01/03**

ESCALA  
INDICADA  
DATA

PROJETISTA  
PREFEITURA MUNICIPAL DE PLANALTINA DO PARANÁ  
CNPJ nº 75.461.442/0001-34