




TRECHO 01
AVENIDA ALAGOAS (ENTRE A AVENIDA ESPÍRITO SANTO E A RUA VEREADORA NOEMI TEREZINHA SBEGHEN)
ESCALA: 1/300

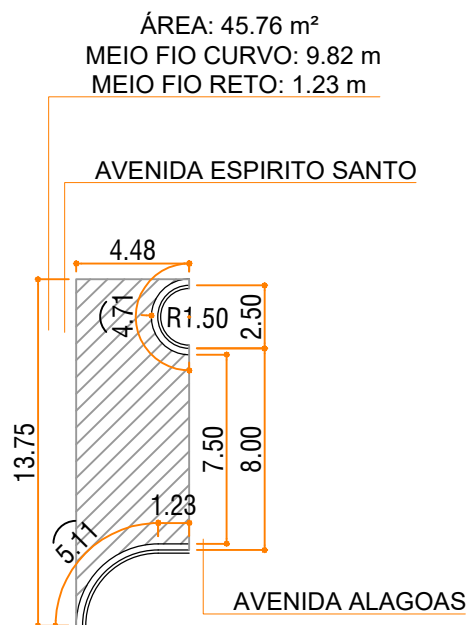


CRUZO 01
ESCALA: 1/300

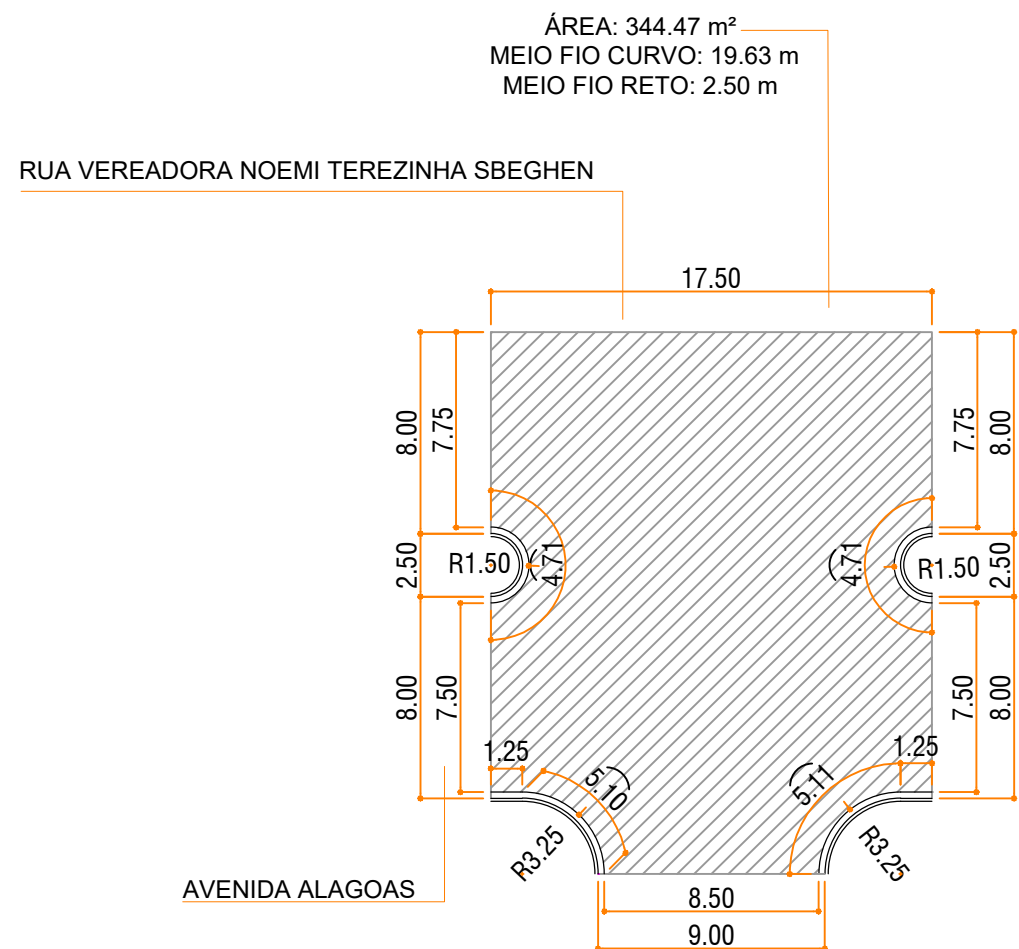

CRUZO 02
ESCALA: 1/300

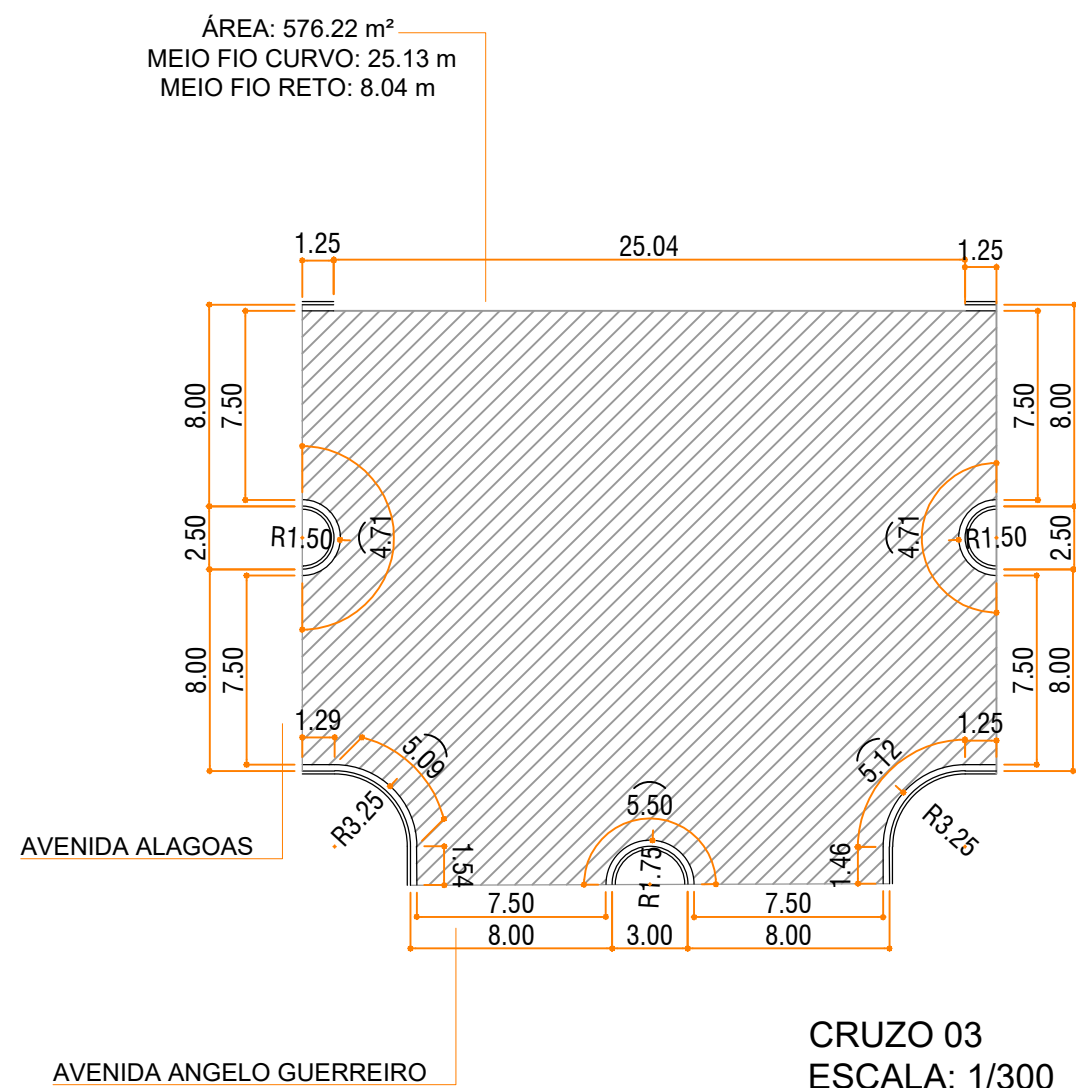

CRUZO 03
ESCALA: 1/300

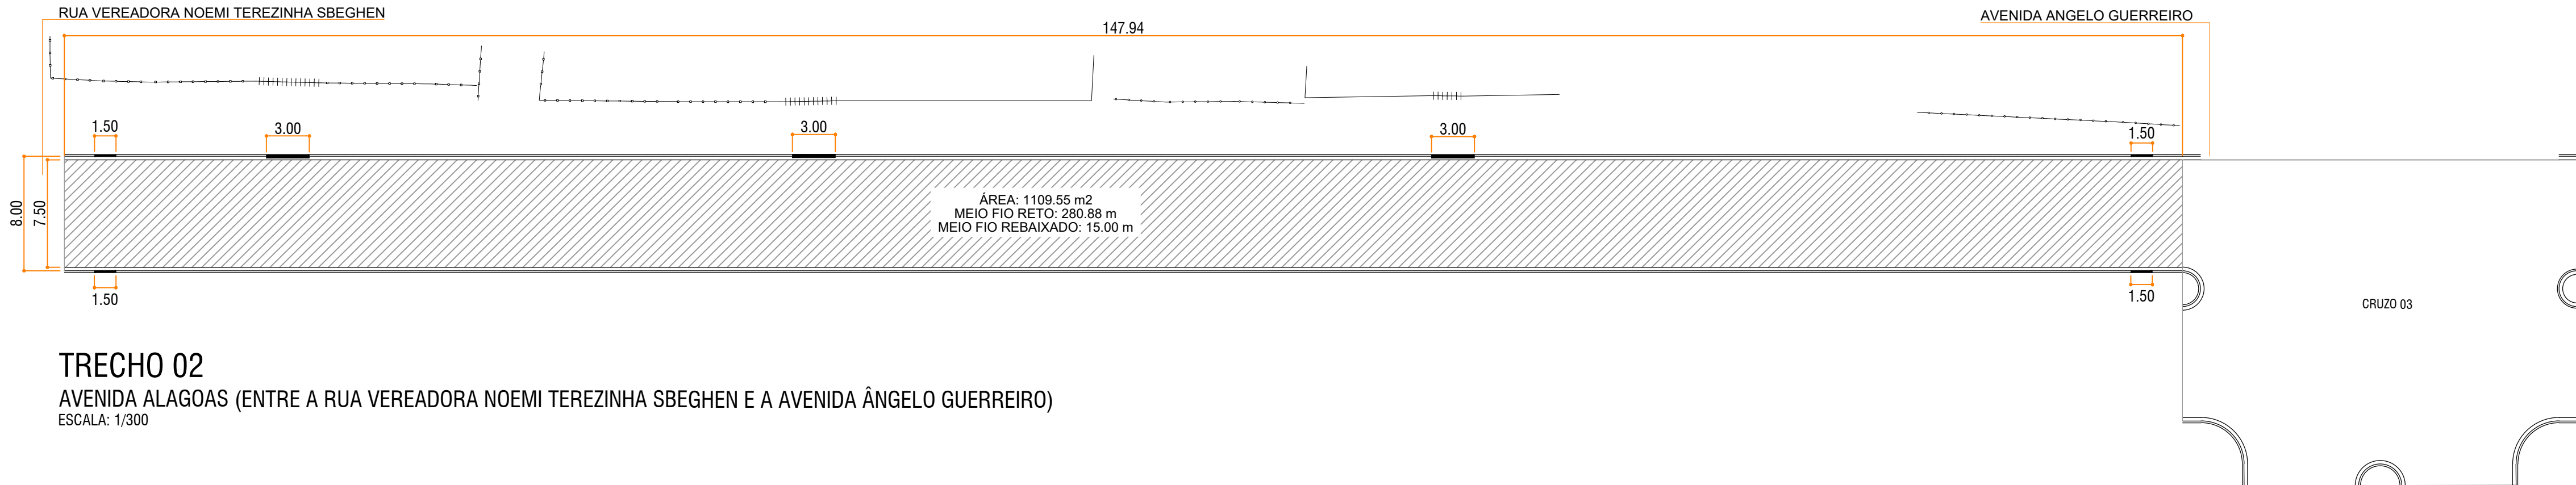

TRECHO 02
AVENIDA ALAGOAS (ENTRE A RUA VEREADORA NOEMI TEREZINHA SBEGHEN E A AVENIDA ÂNGELO GUERREIRO)
ESCALA: 1/300

LEGENDA	
	MEIO-FIO/SARJETA
	MEIO-FIO/SARJETA REBAIXADO
	ALINHAMENTO PREDIAL
	PORTÃO DE ACESSO DE VEÍCULOS
	PAVIMENTO À EXECUTAR

Arquitetura em Projetos

Tel.: (44) 3639-4057 (44) 9973-5458 (44) 8401-4168
End.: Avenida Rio de Janeiro, nº 4998, Zona 02
Cep. 87501-370 - Umuarama-PR.
E-mail: apoioarquiteturaeengenharia@hotmail.com
Homepage: apoioarquitetura.com.br
Resp. Téc: Elson Henrique - CAU A95934-0

PLANALTINA DO PARANÁ

SECRETARIA DE PLANEJAMENTO URBANO

PAVIMENTAÇÃO URBANA

ePROTOCOLO: 21.381.099-5

PROJETO GEOMÉTRICO

PROJETO/OBRA:
PROJETO DE PAVIMENTAÇÃO ASFÁLTICA EM CBUQ, SINALIZAÇÃO VIÁRIA, URBANIZAÇÃO DO PASSEIO, ACESSIBILIDADE E DRENAGEM PLUVIAL.

LOCAL DA OBRA:
MUNICÍPIO DE PLANALTINA DO PARANÁ, S/N, CENTRO, PR. CEP: 87.860-000

CONTEÚDO:
PLANTA BAIXA

RESP. TÉCNICO:
BARBARA SAMANTHA DOS SANTOS
ENGENHEIRA CIVIL - CREA PR-178549/D

CÓDIGO

PRANCHA

01/05

ESCALA

INDICADA

DATA

PROJETISTA

PROPRIETÁRIO:
PREFEITURA MUNICIPAL DE PLANALTINA DO PARANÁ
CNPJ nº 75.461.442/0001-34