




CRUZO 11
ESCALA: 1/300

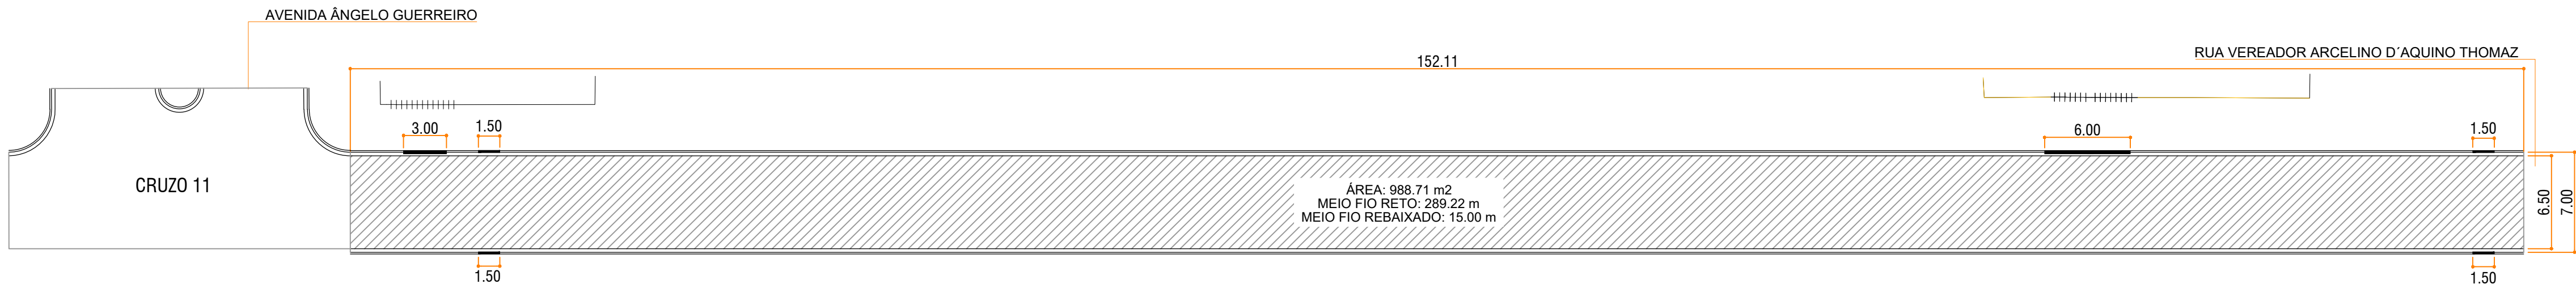


TRECHO 09
RUA NATAL (ENTRE A AVENIDA ÂNGELO GUERREIRO E A RUA VEREADOR ARCELINO D'AQUINO THOMAZ)
ESCALA: 1/300

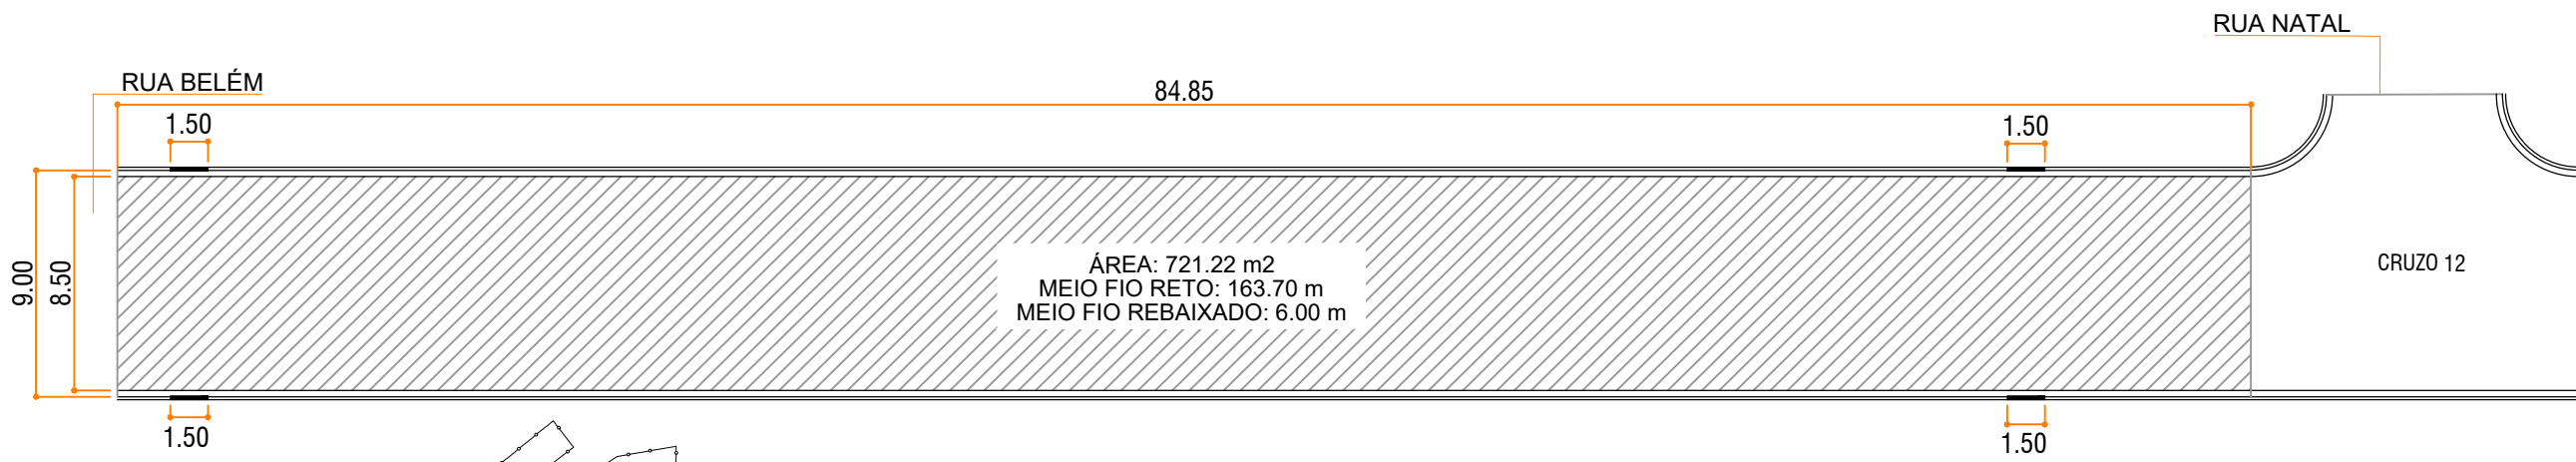


TRECHO 10
RUA VEREADOR ARCELINO D'AQUINO THOMAZ (ENTRE A RUA BELÉM E A RUA NATAL)
ESCALA: 1/300

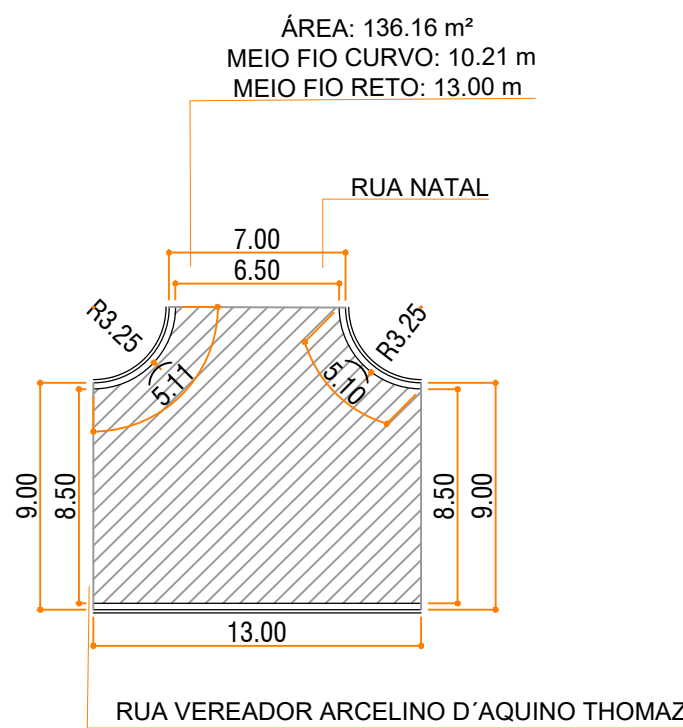

CRUZO 12
ESCALA: 1/300

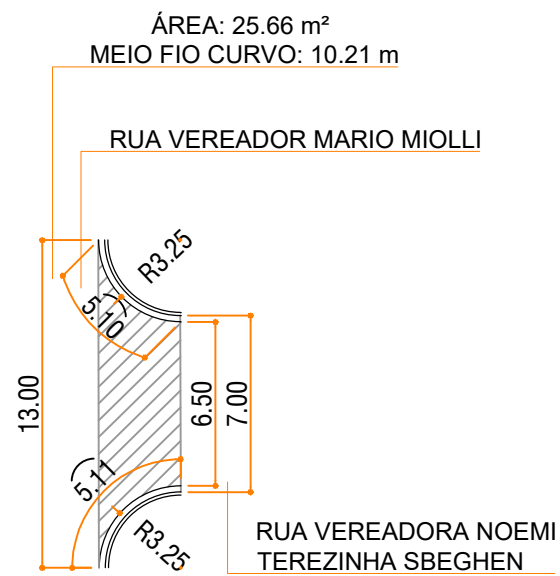

CRUZO 13
ESCALA: 1/300

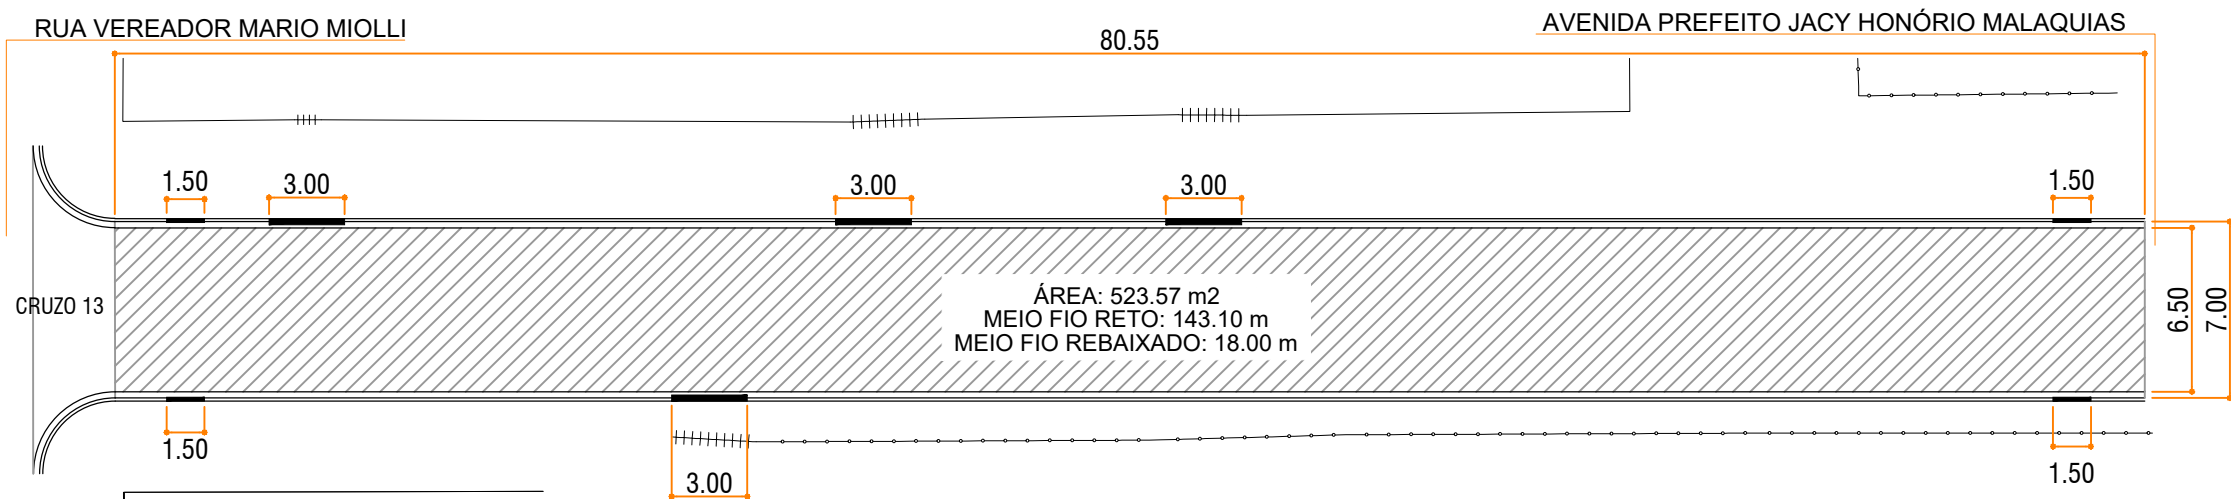

TRECHO 11
RUA VEREADORA NOEMI TEREZINHA SBEGHEN (ENTRE A RUA VEREADOR MARIO MIOLLI E A AVENIDA PREFEITO JACY HONÓRIO MALAQUIAS)
ESCALA: 1/300

LEGENDA	
	MEIO-FIO/SARJETA
	MEIO-FIO/SARJETA REBAIXADO
	ALINHAMENTO PREDIAL
	PORTÃO DE ACESSO DE VEÍCULOS
	PAVIMENTO À EXECUTAR



Arquitetura em Projetos

Tel.: (44) 3639-4057 (44) 9973-5458 (44) 8401-4168
End.: Avenida Rio de Janeiro, nº 4998, Zona 02
Cep. 87501-370 - Umuarama-PR.
E-mail: apoioarquiteturaeengenharia@hotmail.com
Homepage: apoioarquitetura.com.br
Resp. Téc: Elson Henrique - CAU A95934-0



PLANALTINA DO PARANÁ
SECRETARIA DE PLANEJAMENTO URBANO



PAVIMENTAÇÃO URBANA
ePROTOCOLO: 21.381.099-5

PROJETO GEOMÉTRICO

PROJETO/OBRA: PROJETO DE PAVIMENTAÇÃO ASFÁLTICA EM CBUQ, SINALIZAÇÃO VIÁRIA, URBANIZAÇÃO DO PASSEIO, ACESSIBILIDADE E DRENAGEM PLUVIAL.	CÓDIGO
LOCAL DA OBRA: MUNICÍPIO DE PLANALTINA DO PARANÁ, S/N, CENTRO, PR. CEP: 87.860-000	PRANCHA
CONTEÚDO: PLANTA BAIXA	04/05
RESP. TÉCNICO: BARBARA SAMANTHA DOS SANTOS ENGENHEIRA CIVIL - CREA PR-178549/D	ESCALA INDICADA DATA
PROPRIETÁRIO: PREFEITURA MUNICIPAL DE PLANALTINA DO PARANÁ CNPJ nº 75.461.442/0001-34	PROJETISTA