



SEÇÕES TRANSVERSAIS
ESCALA 1/150

VOLUME TOTAL							
Estaca	Área de Corte (m²)	Área de Aterro (m²)	Volume de Corte (m3)	Volume de Aterro (m3)	Volum. Corte Acum. (m3)	Volum Aterro Acum. (m3)	Volume Líquido (m3)
0+0,00	1,06	0,00	0,00	0,00	0,00	0,00	0,00
1+0,00	1,29	0,32	23,51	3,25	23,51	3,25	20,26
2+0,00	1,79	0,27	30,73	5,91	54,24	9,15	45,08
3+0,00	0,03	1,60	18,20	18,68	72,43	27,83	44,60
4+0,00	0,00	2,24	0,34	38,43	72,78	66,26	6,51
5+0,00	0,00	2,21	0,00	44,54	72,78	110,80	-38,02
6+0,00	0,07	1,21	0,70	34,21	73,48	145,01	-71,53
7+0,00	0,00	1,77	0,70	29,78	74,18	174,78	-100,60
8+0,00	2,54	0,00	25,37	17,69	99,55	192,47	-92,92
8+10,42	1,72	0,34	22,17	1,77	121,72	194,24	-72,52

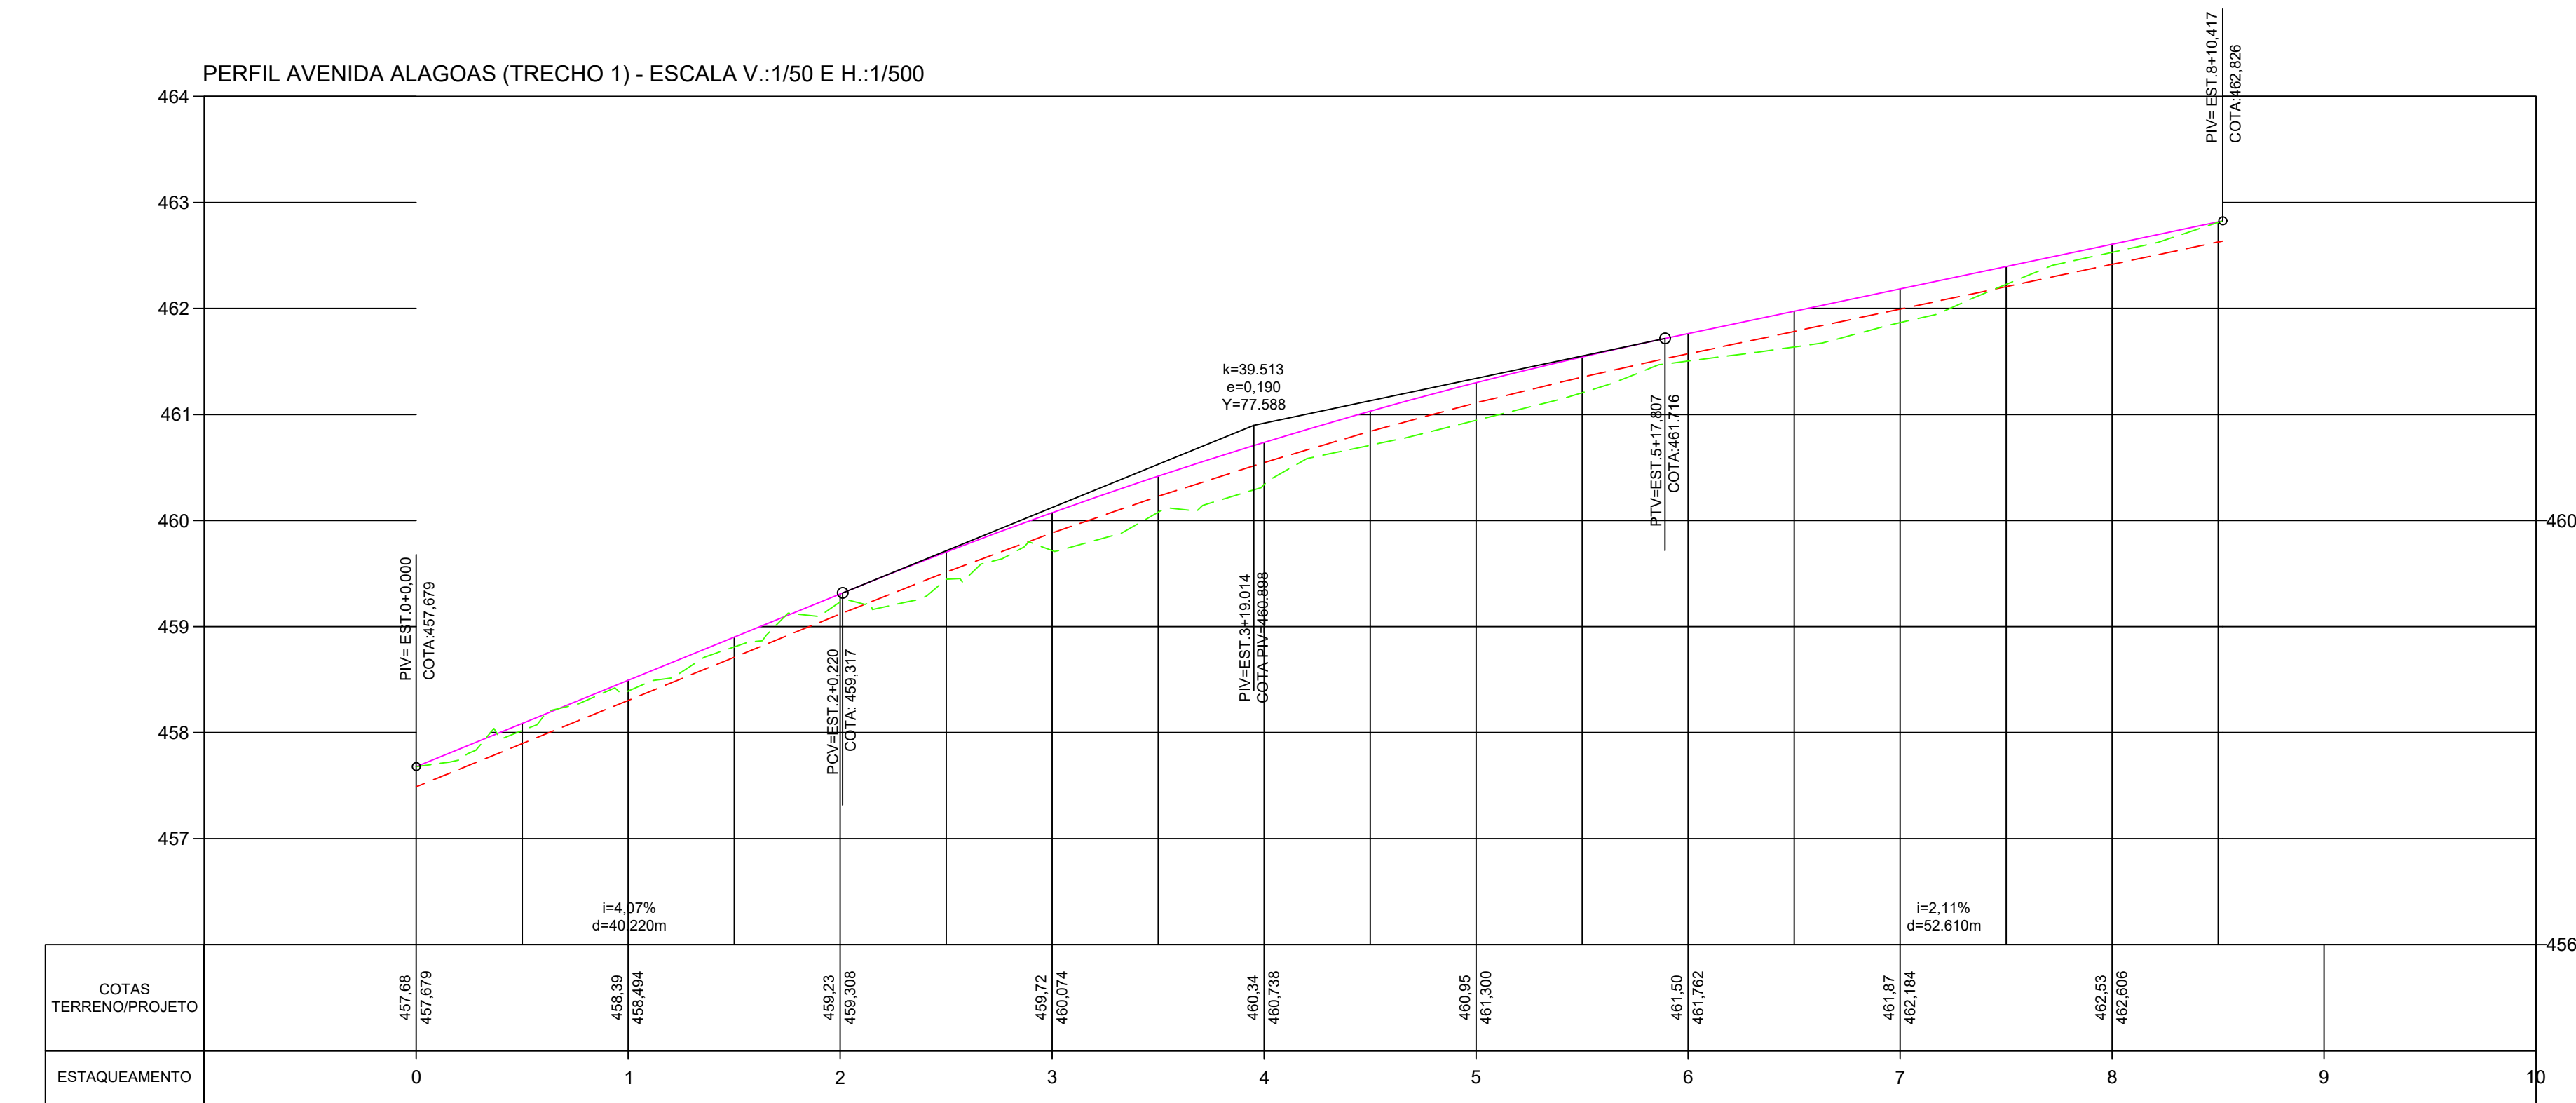

LEGENDA	
	GREIDE ACABADO
	TERRENO NATURAL
	SUBLEITO

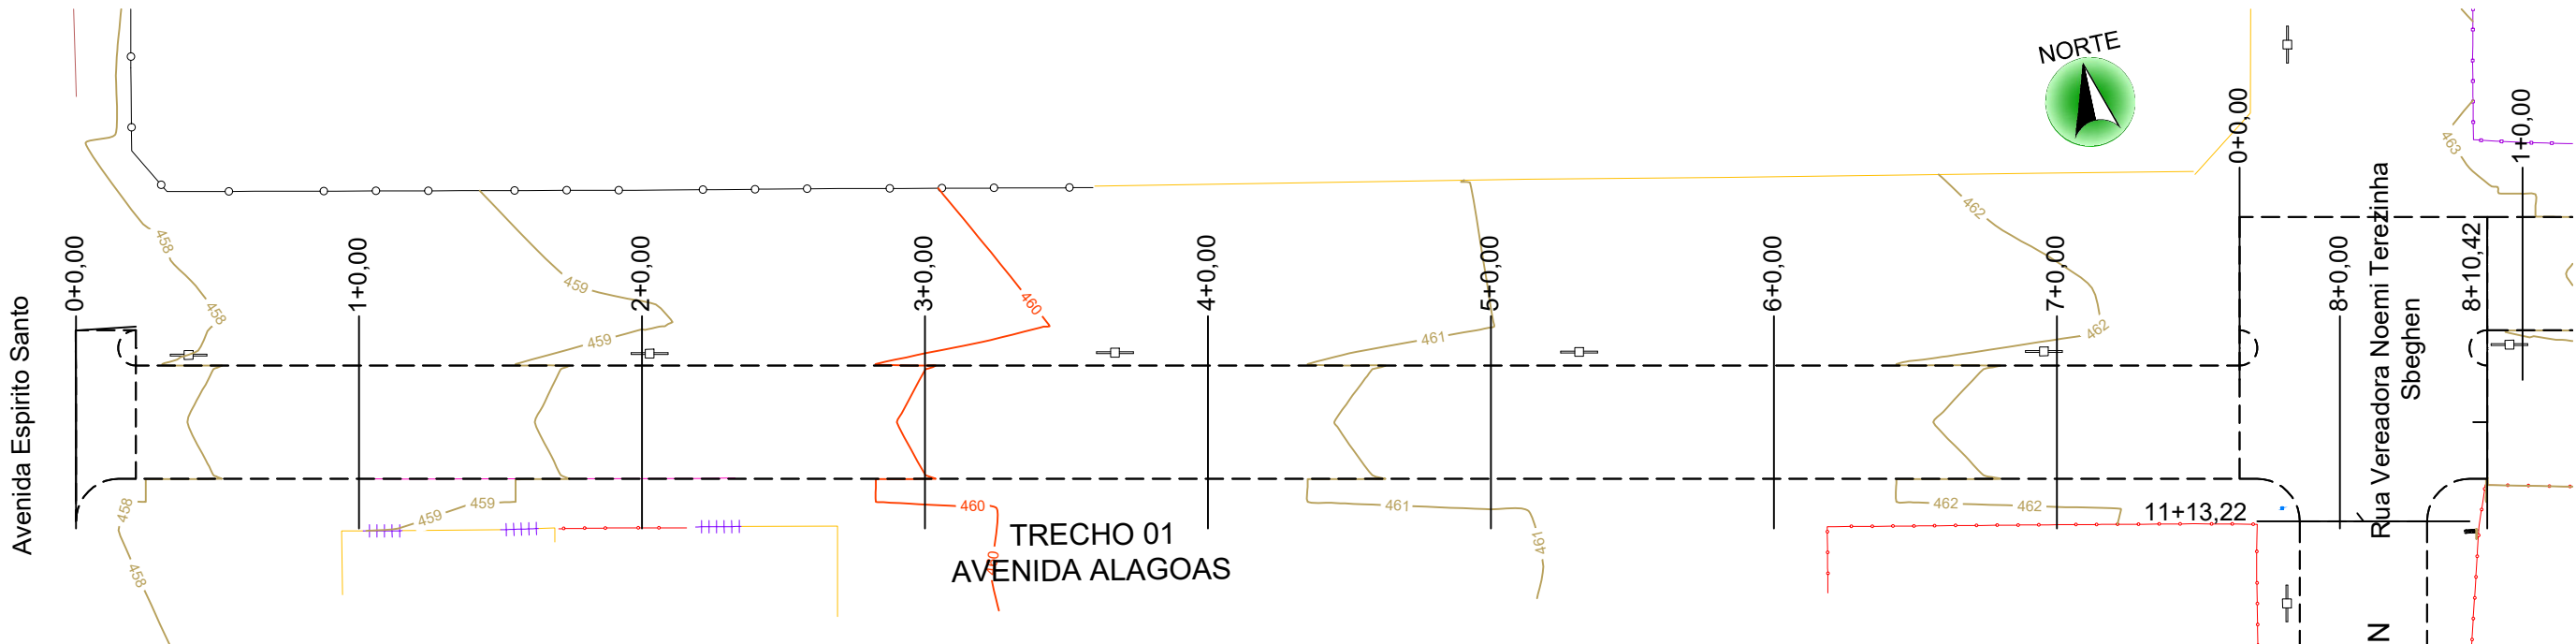

PLANTA BAIXA
ESCALA 1/500

Arquitetura em Projetos

Tel.: (44) 3639-4057 (44) 9973-5458 (44) 8401-4168
End.: Avenida Rio de Janeiro, nº 4998, Zona 02
Cep. 87501-370 - Umuarama-PR.
E-mail: apoioarquiteturaeengenharia@hotmail.com
Homepage: apoioarquitetura.com.br
Resp. Téc: Elson Henrique - CAU A95934-0

PLANALTINA DO PARANÁ
SECRETARIA DE PLANEJAMENTO URBANO

PAVIMENTAÇÃO URBANA
ePROTOCOLO: 21.381.099-5

PROJETO DE TERRAPLENAGEM

PROJETO/OBRA: PROJETO DE PAVIMENTAÇÃO ASFÁLTICA EM CBUQ, SINALIZAÇÃO VIÁRIA, URBANIZAÇÃO DO PASSEIO, ACESSIBILIDADE E DRENAGEM PLUVIAL.	CÓDIGO
LOCAL DA OBRA: MUNICÍPIO DE PLANALTINA DO PARANÁ, S/N, CENTRO, PR. CEP: 87.860-000	PRANCHAS
CONTEÚDO: PLANTA BAIXA, PERFIL LONGITUDINAL E SEÇÕES TRANSVERSAIS	ESCALA INDICADA
RESP. TÉCNICO: BARBARA SAMANTHA DOS SANTOS ENGENHEIRA CIVIL - CREA/PR 176549/D	DATA
PROPRIETÁRIO: PREFEITURA MUNICIPAL DE PLANALTINA DO PARANÁ CNPJ nº 75.461.442/0001-34	PRANCHAS

01/09