



VOLUME TOTAL							
Estaca	Área de Corte (m²)	Área de Aterro (m²)	Volume de Corte (m³)	Volume de Aterro (m³)	Volum. Corte Acum. (m³)	Volum Aterro Acum. (m³)	Volume Líquido (m³)
0+0,00	1,84	0,25	0,00	0,00	0,00	0,00	0,00
1+0,00	1,89	0,30	37,27	5,44	37,27	5,44	31,83
2+0,00	0,64	0,50	25,30	8,00	62,58	13,44	49,13
3+0,00	0,06	1,26	7,00	17,60	69,57	31,04	38,53
4+0,00	0,02	1,68	0,80	29,36	70,37	60,41	9,96
5+0,00	1,04	0,45	10,59	21,29	80,96	81,69	-0,74
6+0,00	0,51	0,81	15,52	12,63	96,48	94,33	2,15
7+0,00	0,45	1,03	9,65	18,43	106,13	112,76	-6,63
8+0,00	1,00	0,42	14,48	14,51	120,61	127,27	-6,66
9+0,00	0,23	1,69	12,27	21,13	132,89	148,40	-15,51
9+12,98	2,85	0,15	20,02	11,96	152,91	160,36	-7,46

SEÇÕES TRANSVERSAIS  
ESCALA 1/150

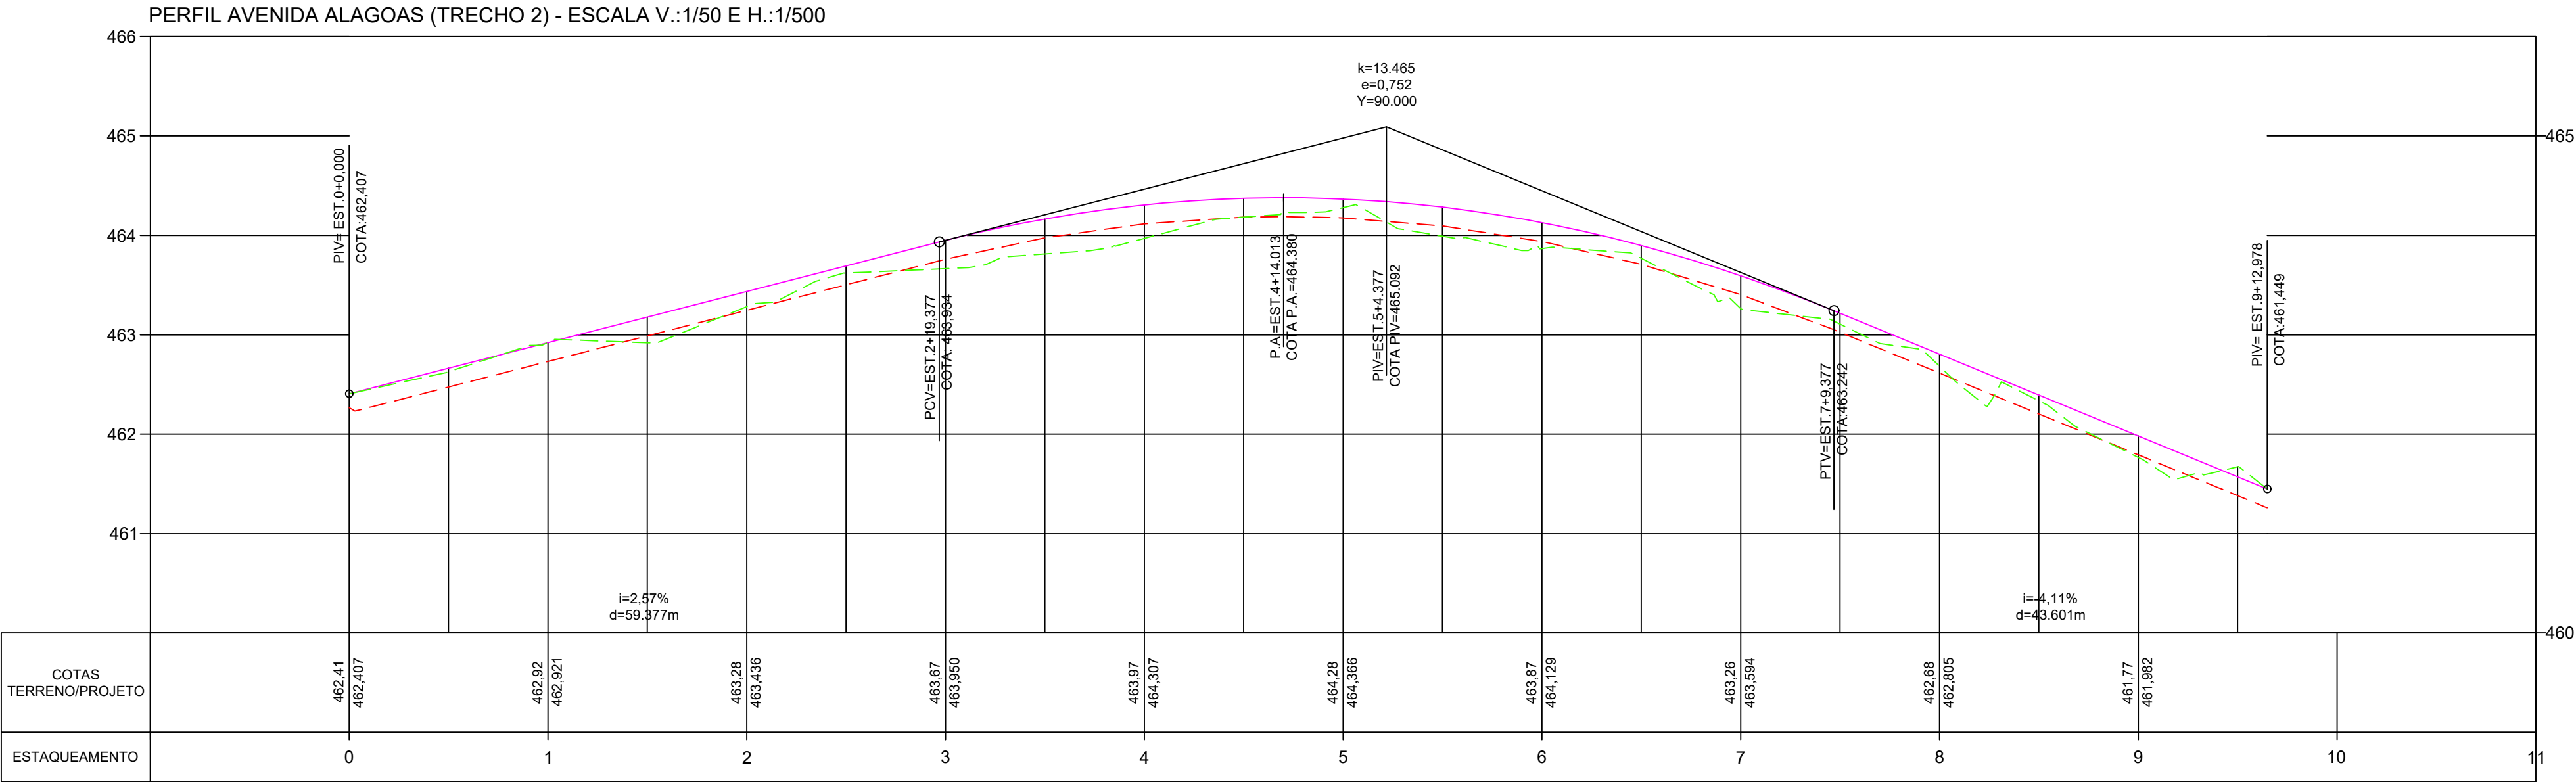

LEGENDA	
	GREIDE ACABADO
	TERRENO NATURAL
	SUBLEITO

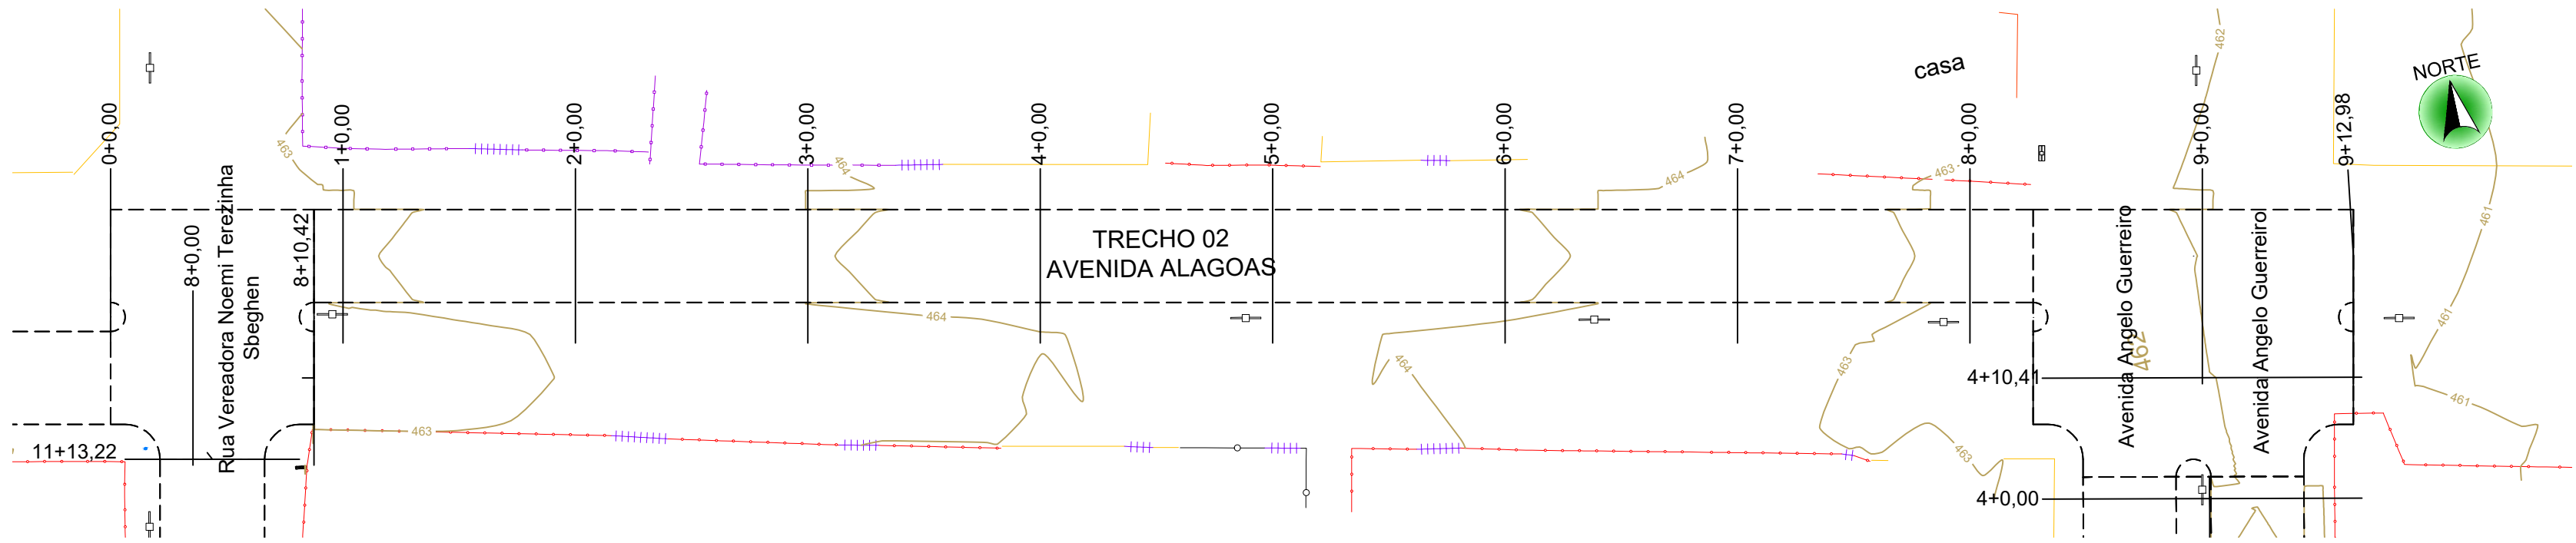

PLANTA BAIXA  
ESCALA 1/500



Arquitetura em Projetos  
Tel.: (44) 3639-4057 (44) 9973-5458 (44) 8401-4168  
End.: Avenida Rio de Janeiro, nº 4998, Zona 02  
Cep. 87501-370 - Umuarama-PR.  
E-mail: apoioarquiteturaeengenharia@hotmail.com  
Homepage: apoioarquitetura.com.br  
Resp. Téc: Elson Henrique - CAU A95934-0



**PLANALTINA DO PARANÁ**  
SECRETARIA DE PLANEJAMENTO URBANO



**PAVIMENTAÇÃO URBANA**  
ePROTOCOLO: 21.381.099-5

**PROJETO DE TERRAPLENAGEM**

PROJETO/OBRA: URBANIZAÇÃO DO PASSEIO, ACESSIBILIDADE E DRENAGEM PLUVIAL.	CÓDIGO
LOCAL DA OBRA: MUNICÍPIO DE PLANALTINA DO PARANÁ, S/N, CENTRO, PR. CEP: 87.860-000	PRANCHAS
CONTEÚDO: PLANTA BAIXA, PERFIL LONGITUDINAL E SEÇÕES TRANSVERSAIS	02/09
RESP. TÉCNICO: BARBARA SAMANTHA DOS SANTOS ENGENHEIRA CIVIL - CREA/PR 176549/D	ESCALA INDICADA
PROPRIETÁRIO: PREFEITURA MUNICIPAL DE PLANALTINA DO PARANÁ CNPJ nº 75.461.442/0001-34	DATA
	PRANCHAS