



SEÇÕES TRANSVERSAIS  
ESCALA 1/150

VOLUME TOTAL						
Estaca	Área de Corte (m²)	Área de Aterro (m²)	Volume de Corte (m³)	Volume de Aterro (m³)	Volum. Corte Acum. (m³)	Volum Aterro Acum. (m³)
0+0,00	1,07	0,00	0,00	0,00	0,00	0,00
1+0,00	0,11	1,08	11,84	10,86	11,84	10,86
2+0,00	0,06	1,22	1,73	23,00	13,56	33,86
3+0,00	0,10	0,76	1,55	19,79	15,11	53,65
4+0,00	0,81	0,33	9,07	10,97	24,18	64,63
5+0,00	0,50	0,56	13,16	8,92	37,33	73,55
6+0,00	0,67	0,54	11,73	10,95	49,07	84,50
7+0,00	0,50	0,48	11,73	10,20	60,79	94,71
7+14,00	1,71	0,13	15,48	4,29	76,27	98,99

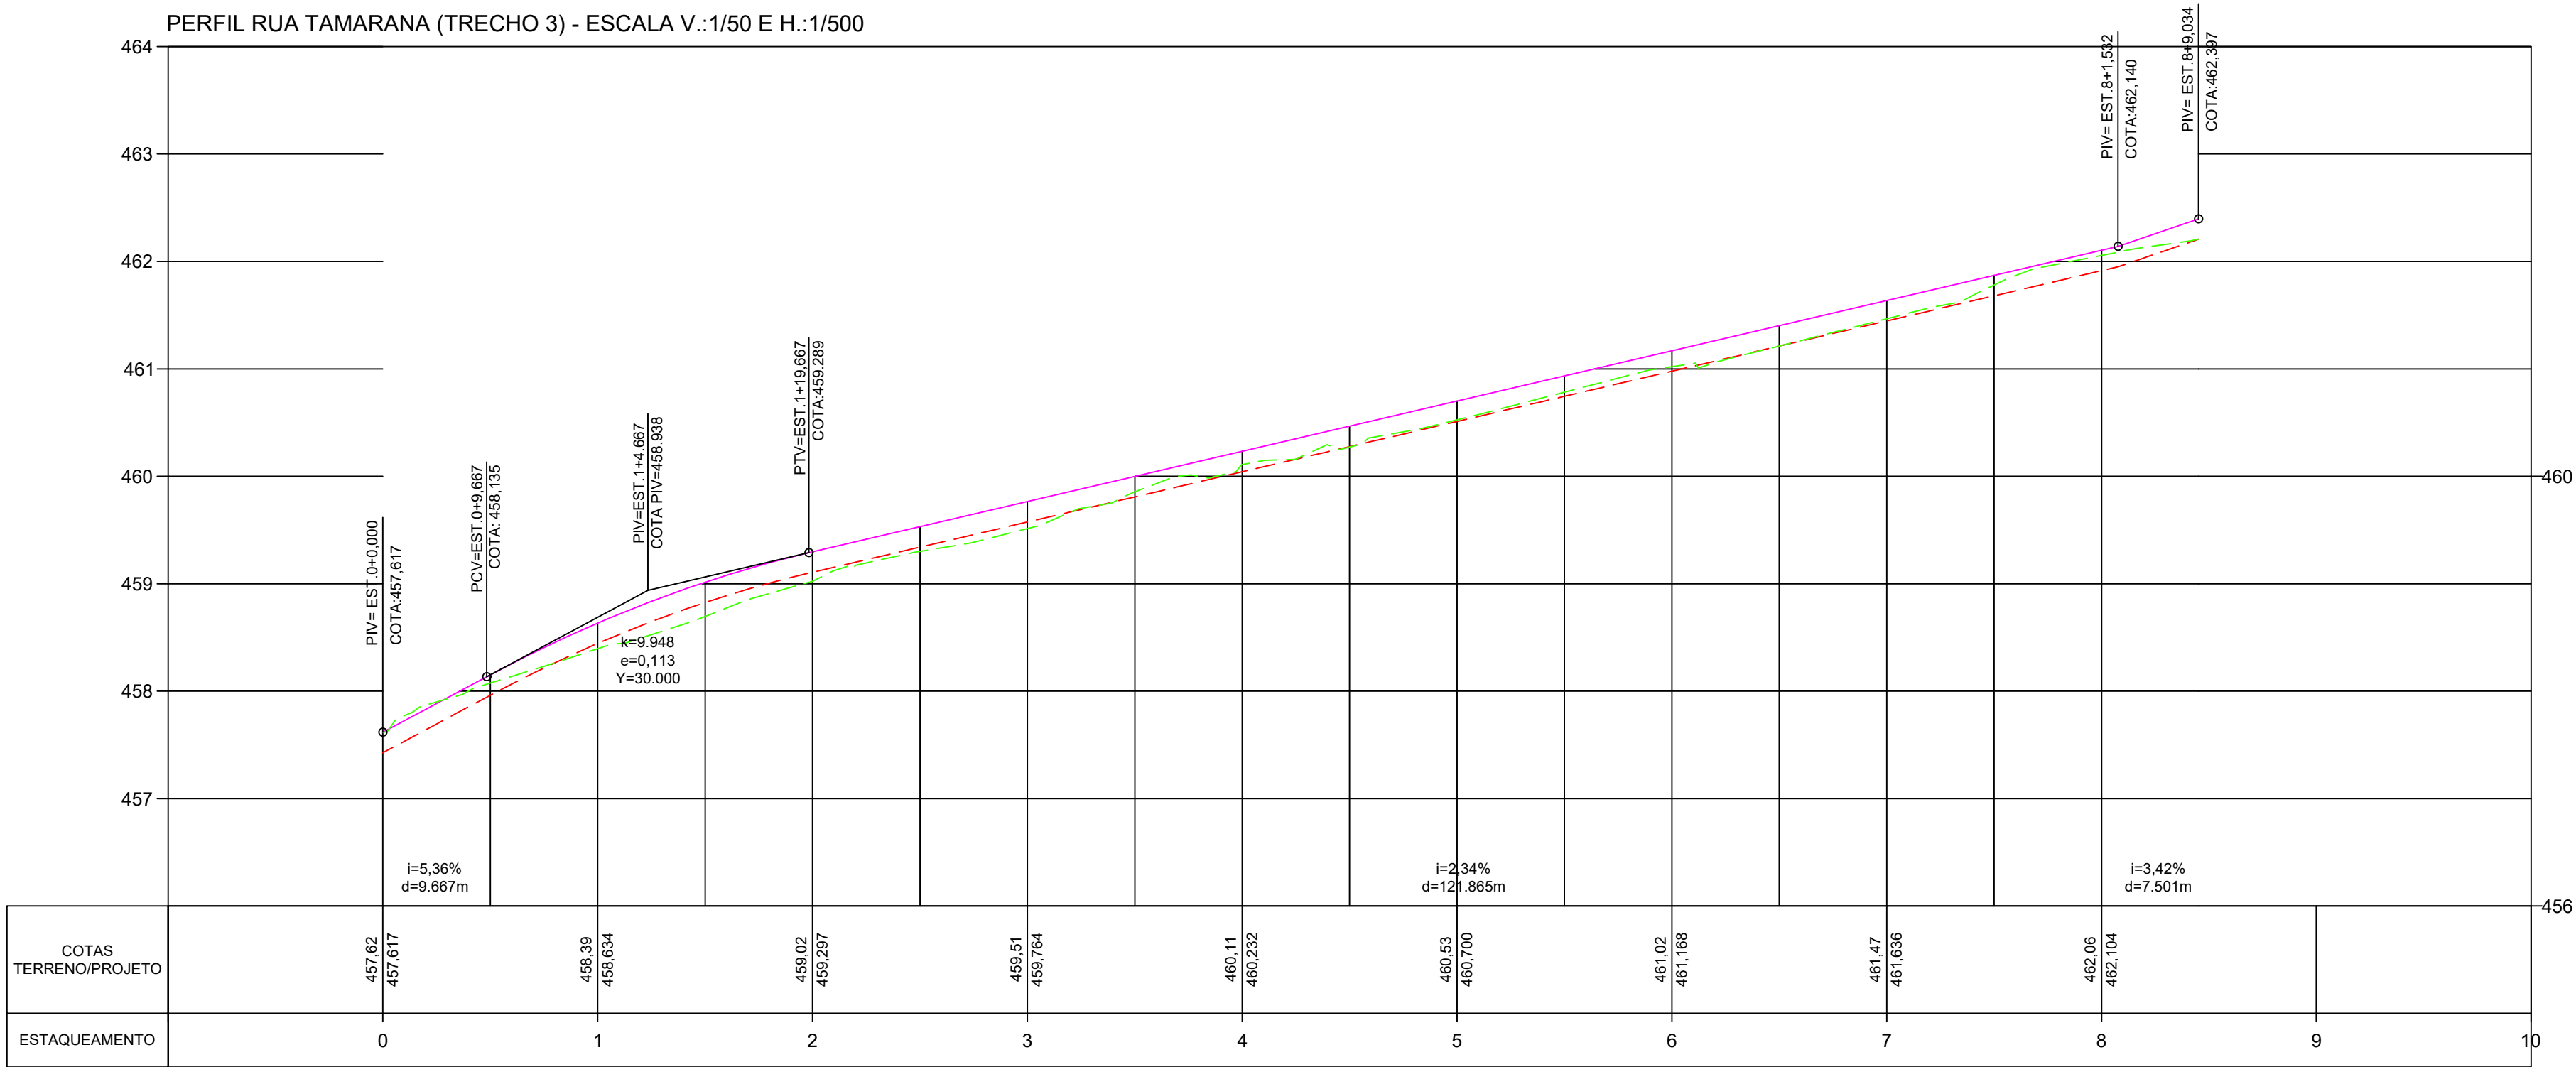

LEGENDA	
	GREIDE ACABADO
	TERRENO NATURAL
	SUBLEITO

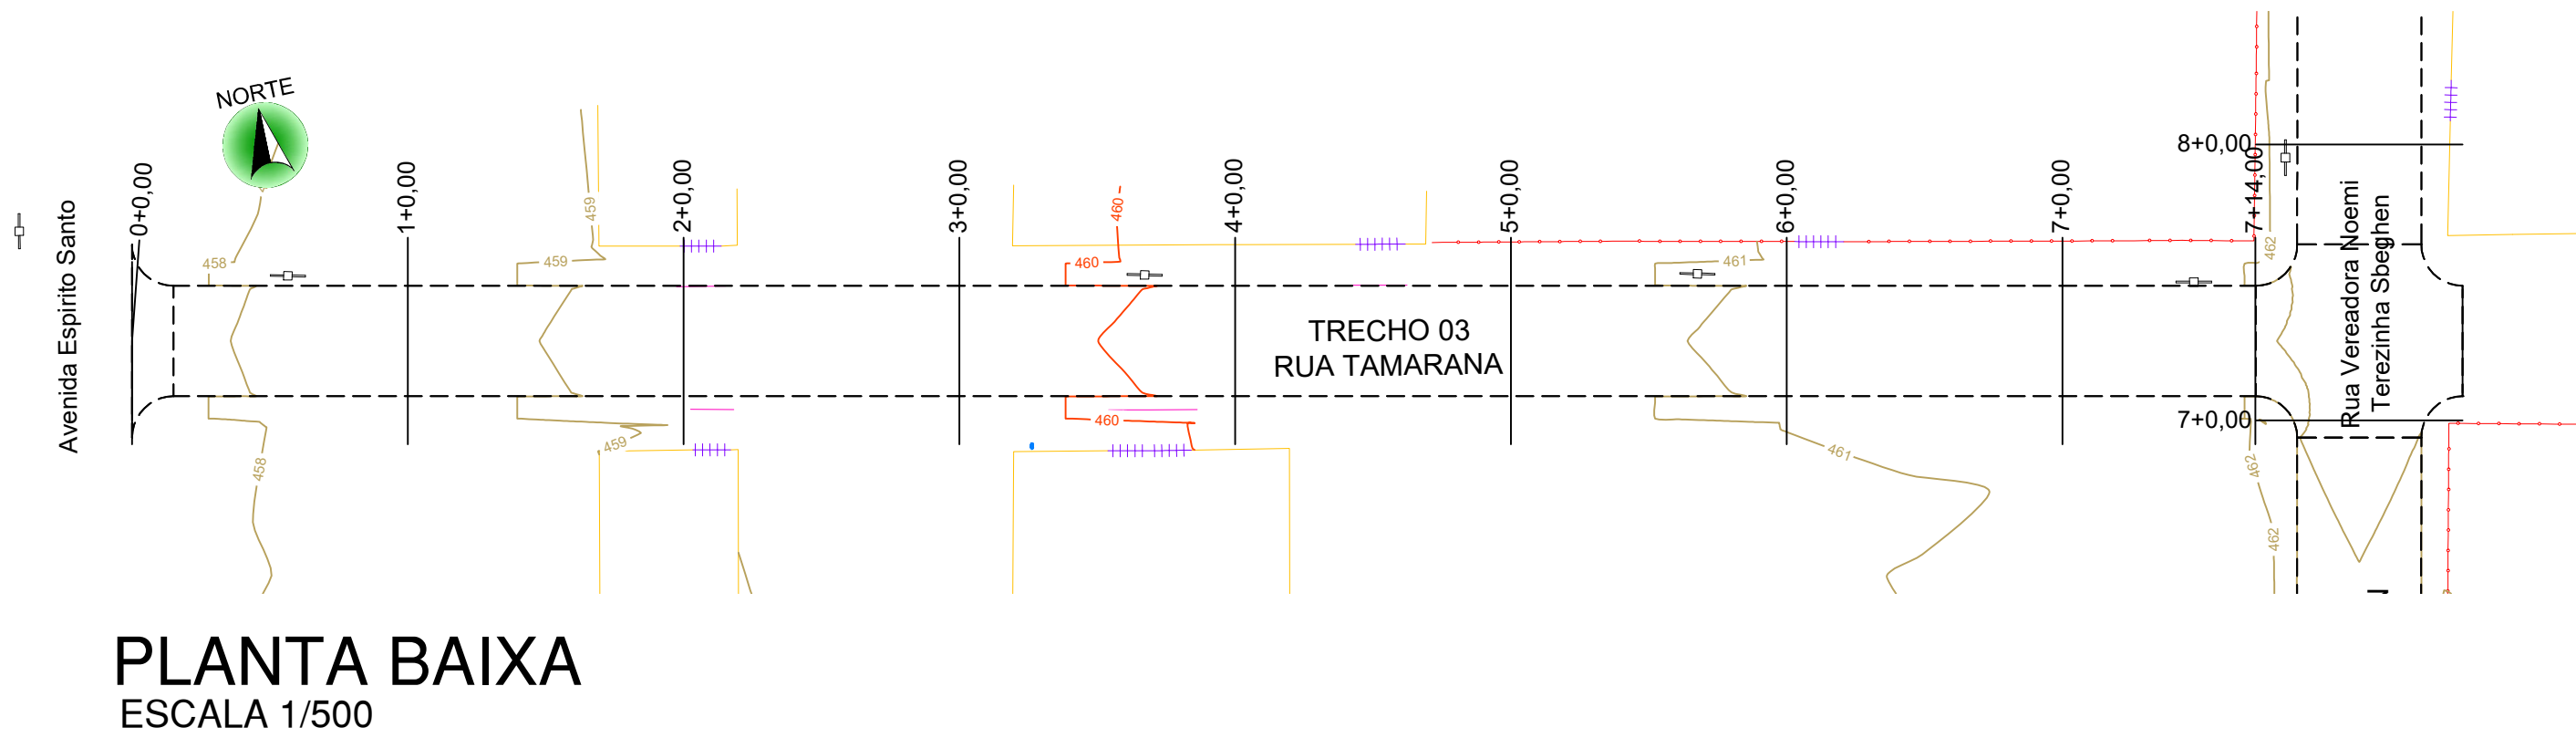

PLANTA BAIXA  
ESCALA 1/500

Arquitetura em Projetos  
Tel.: (44) 3639-4057 (44) 9973-5458 (44) 8401-4168  
End.: Avenida Rio de Janeiro, nº 4998, Zona 02  
Cep. 87501-370 - Umuarama-PR.  
E-mail: apoioarquiteturaeengenharia@hotmail.com  
Homepage: apoioarquitetura.com.br  
Resp. Téc: Elson Henrique - CAU A95934-0

**PLANALTINA DO PARANÁ**  
SECRETARIA DE PLANEJAMENTO URBANO

**PAVIMENTAÇÃO URBANA**  
ePROTOCOLO: 21.381.099-5

**PROJETO DE TERRAPLENAGEM**

PROJETO/OBRA:  
PROJETO DE PAVIMENTAÇÃO ASFÁLTICA EM CBUQ, SINALIZAÇÃO VIÁRIA, URBANIZAÇÃO DO PASSEIO, ACESSIBILIDADE E DRENAGEM PLUVIAL.  
LOCAL DA OBRA:  
MUNICÍPIO DE PLANALTINA DO PARANÁ, S/N, CENTRO, PR. CEP: 87.860-000

CÓDIGO  
PRANCHA  
**03/09**  
ESCALA  
INDICADA  
DATA  
PRANCHA

RESP. TÉCNICO:  
BARBARA SAMANTHA DOS SANTOS  
ENGENHEIRA CIVIL - CREA/PR 176549/D

PROPRIETÁRIO:  
PREFEITURA MUNICIPAL DE PLANALTINA DO PARANÁ  
CNPJ nº 75.461.442/0001-34