



SEÇÕES TRANSVERSAIS
ESCALA 1/150

VOLUME TOTAL							
Estaca	Área de Corte (m²)	Área de Aterro (m²)	Volume de Corte (m³)	Volume de Aterro (m³)	Volum. Corte Acum. (m³)	Volum Aterro Acum. (m³)	Volume Líquido (m³)
0+0,00	0,80	0,00	0,00	0,00	0,00	0,00	0,00
1+0,00	1,95	0,15	27,54	1,48	27,54	1,48	26,06
2+0,00	2,29	0,04	42,42	1,92	69,96	3,40	66,57
3+0,00	0,11	1,24	24,02	12,81	93,99	16,21	77,77
4+0,00	0,03	1,61	1,38	28,50	95,37	44,71	50,66
5+0,00	0,00	3,24	0,29	48,52	95,66	93,24	2,42
6+0,00	0,51	0,55	5,11	37,93	100,77	131,17	-30,39
7+0,00	2,46	0,38	29,71	9,31	130,48	140,48	-10,00
8+0,00	0,84	0,50	33,02	8,79	163,50	149,27	14,23
9+0,00	0,85	1,24	16,95	17,35	180,45	166,62	13,83
10+0,00	1,59	0,41	24,44	16,40	204,89	183,02	21,87
11+0,00	1,82	0,60	34,11	10,03	239,00	193,05	45,95
11+13,22	2,19	0,11	26,52	4,68	265,52	197,73	67,79

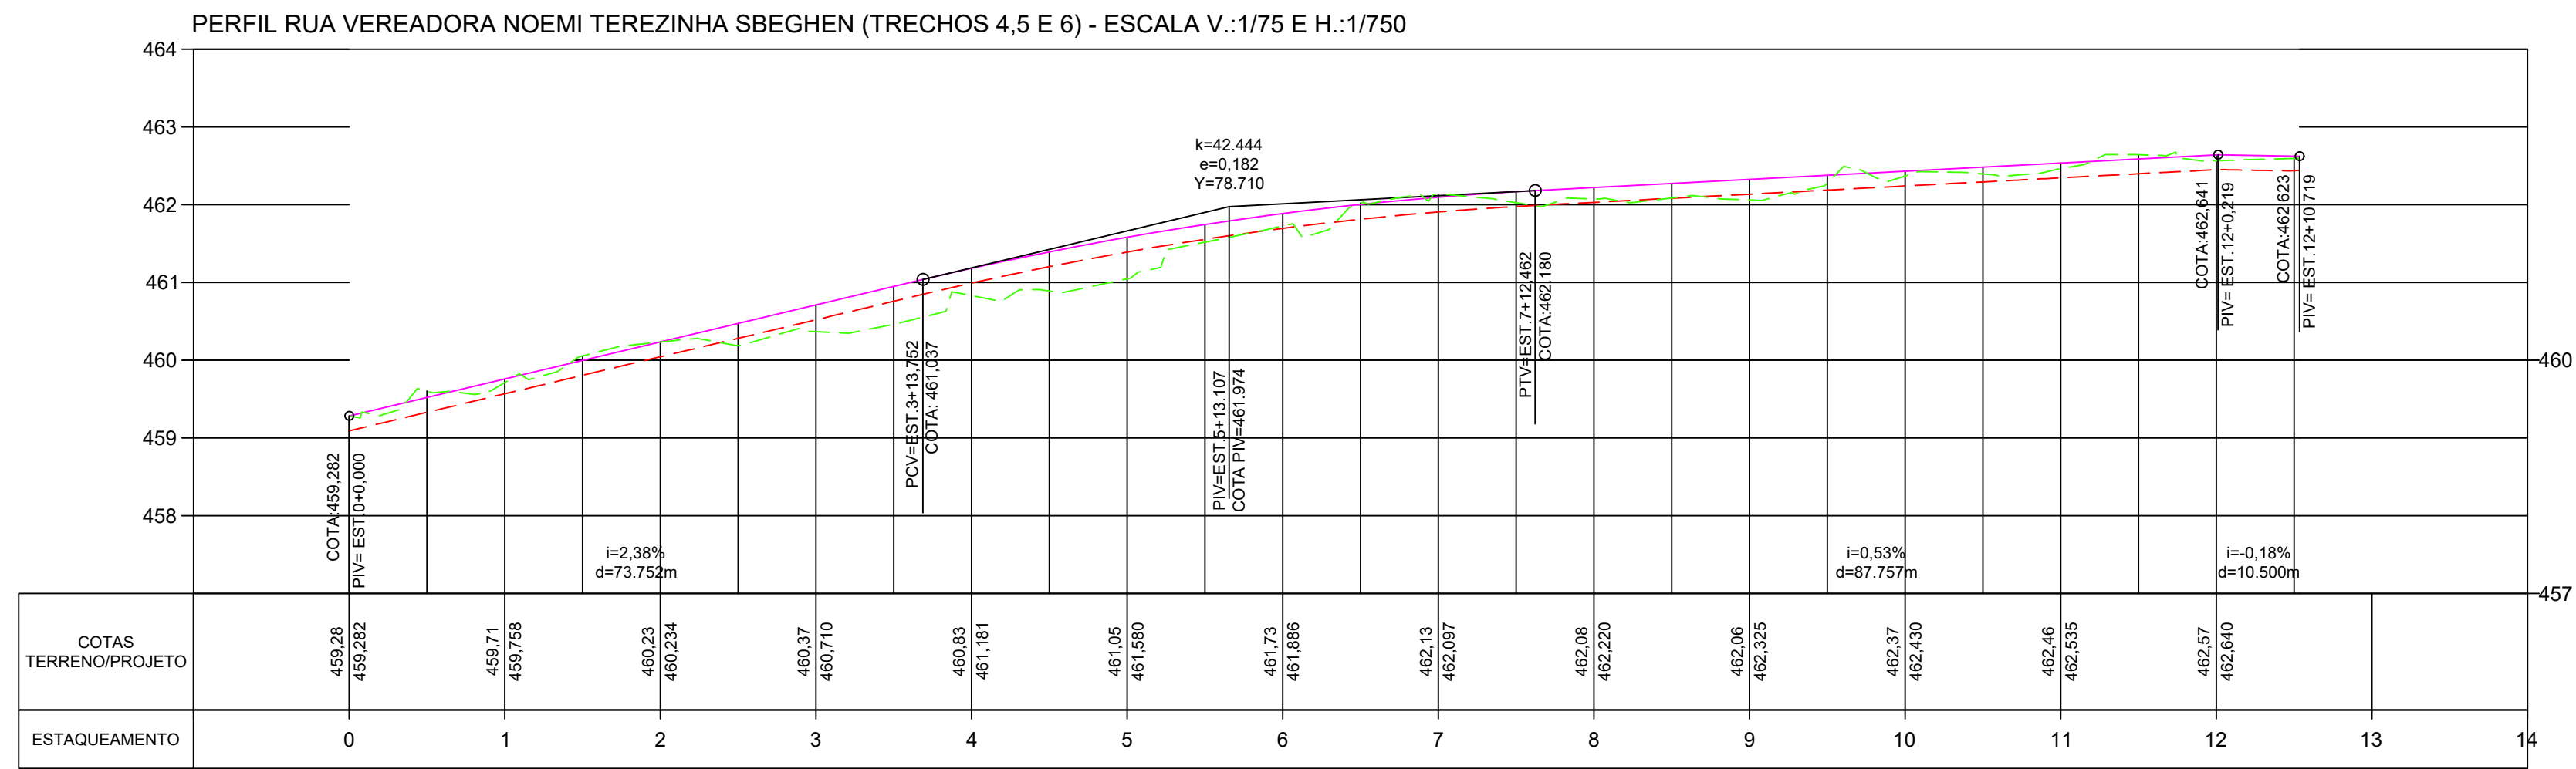

LEGENDA	
	GREIDE ACABADO
	TERRENO NATURAL
	SUBLEITO

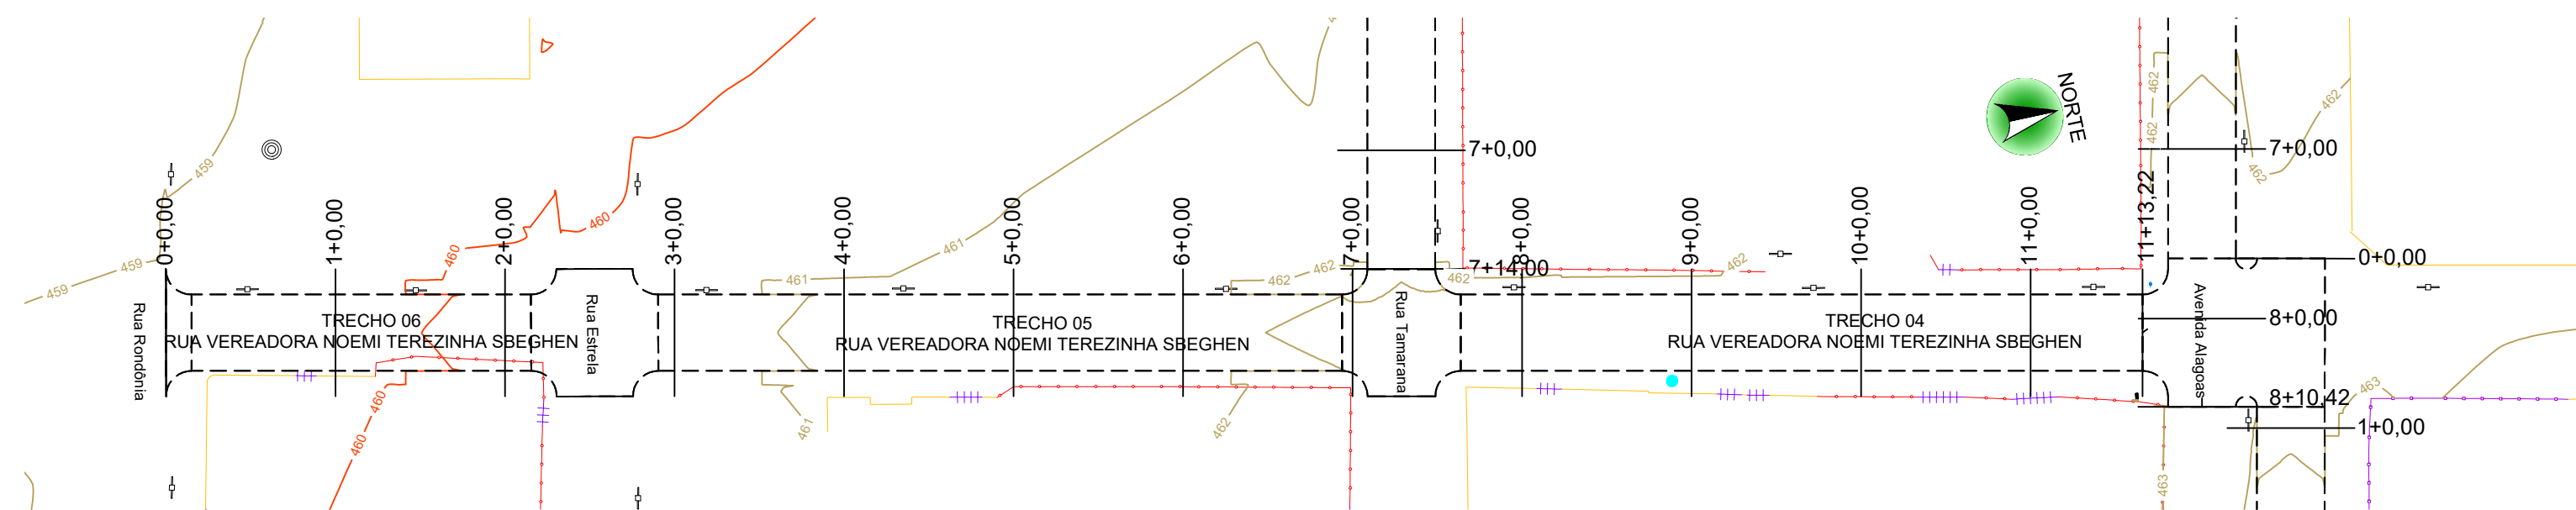

PLANTA BAIXA
ESCALA 1/750



Arquitetura em Projetos

Tel.: (44) 3639-4057 (44) 9973-5458 (44) 8401-4168
End.: Avenida Rio de Janeiro, nº 4998, Zona 02
Cep. 87501-370 - Umuarama-PR.
E-mail: apoioarquiteturaeengenharia@hotmail.com
Homepage: apoioarquitetura.com.br
Resp. Téc: Elson Henrique - CAU A95934-0



PLANALTINA DO PARANÁ
SECRETARIA DE PLANEJAMENTO URBANO



PAVIMENTAÇÃO URBANA
ePROTOCOLO: 21.381.099-5

PROJETO DE TERRAPLENAGEM

PROJETO/OBRA: PROJETO DE PAVIMENTAÇÃO ASFÁLTICA EM CBUQ, SINALIZAÇÃO VIÁRIA, URBANIZAÇÃO DO PASSEIO, ACESSIBILIDADE E DRENAGEM PLUVIAL.	CÓDIGO
LOCAL DA OBRA: MUNICÍPIO DE PLANALTINA DO PARANÁ, S/N, CENTRO, PR. CEP: 87.860-000	PRANCHAS
CONTEÚDO: PLANTA BAIXA, PERFIL LONGITUDINAL E SEÇÕES TRANSVERSAIS	04/09
RESP. TÉCNICO: BARBARA SAMANTHA DOS SANTOS ENGENHEIRA CIVIL - CREA/PR 176549/D	ESCALA INDICADA
PROPRIETÁRIO: PREFEITURA MUNICIPAL DE PLANALTINA DO PARANÁ CNPJ nº 75.461.442/0001-34	DATA
	PRANCHAS