



SEÇÕES TRANSVERSAIS
ESCALA 1/150

VOLUME TOTAL							
Estaca	Área de Corte (m²)	Área de Aterro (m²)	Volume de Corte (m3)	Volume de Aterro (m3)	Volum. Corte Acum. (m3)	Volum Aterro Acum. (m3)	Volume Líquido (m3)
0+0.00	1,67	0,11	0,00	0,00	0,00	0,00	0,00
1+0.00	1,10	0,21	27,68	3,19	27,68	3,19	24,49
2+0.00	0,19	1,09	12,84	12,99	40,51	16,18	24,33
3+0.00	0,01	2,47	1,93	35,60	42,44	51,78	-9,34
4+0.00	0,00	3,25	0,07	57,20	42,51	108,98	-66,47
5+0.00	0,00	4,43	0,02	76,74	42,53	185,72	-143,19
6+0.00	0,03	1,14	0,34	55,68	42,86	241,39	-198,53
7+0.00	1,47	0,15	15,00	12,85	57,87	254,24	-196,38
8+0.00	2,63	0,00	41,00	1,45	98,87	255,70	-156,83
8+19,28	1,91	0,00	43,81	0,00	142,68	255,70	-113,02

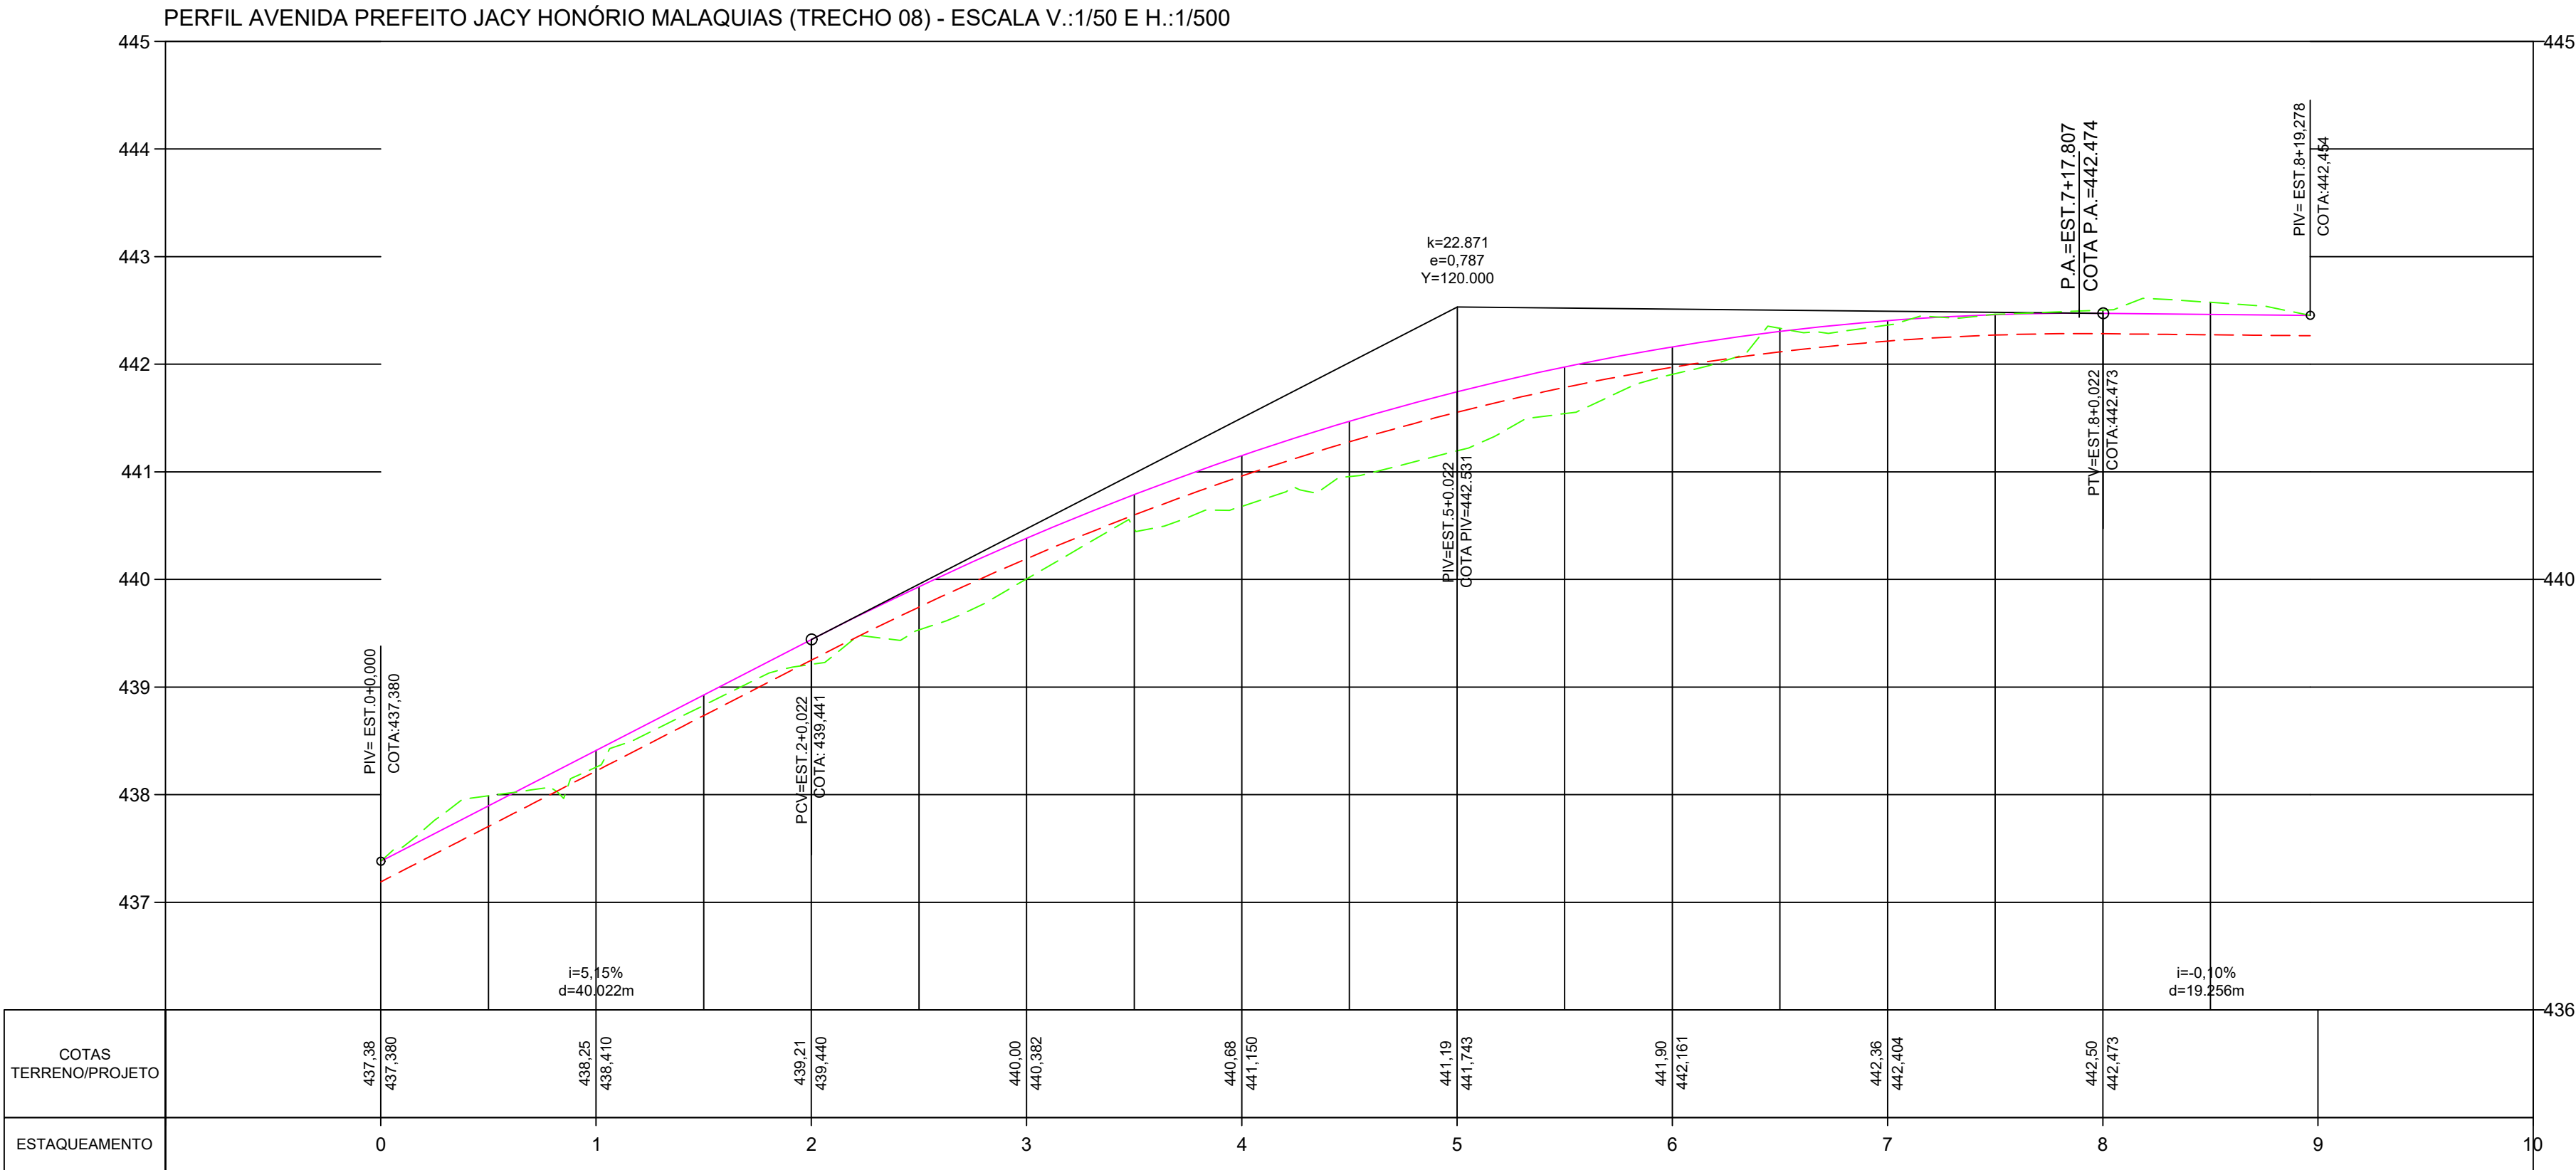

LEGENDA	
	GREIDE ACABADO
	TERRENO NATURAL
	SUBLEITO

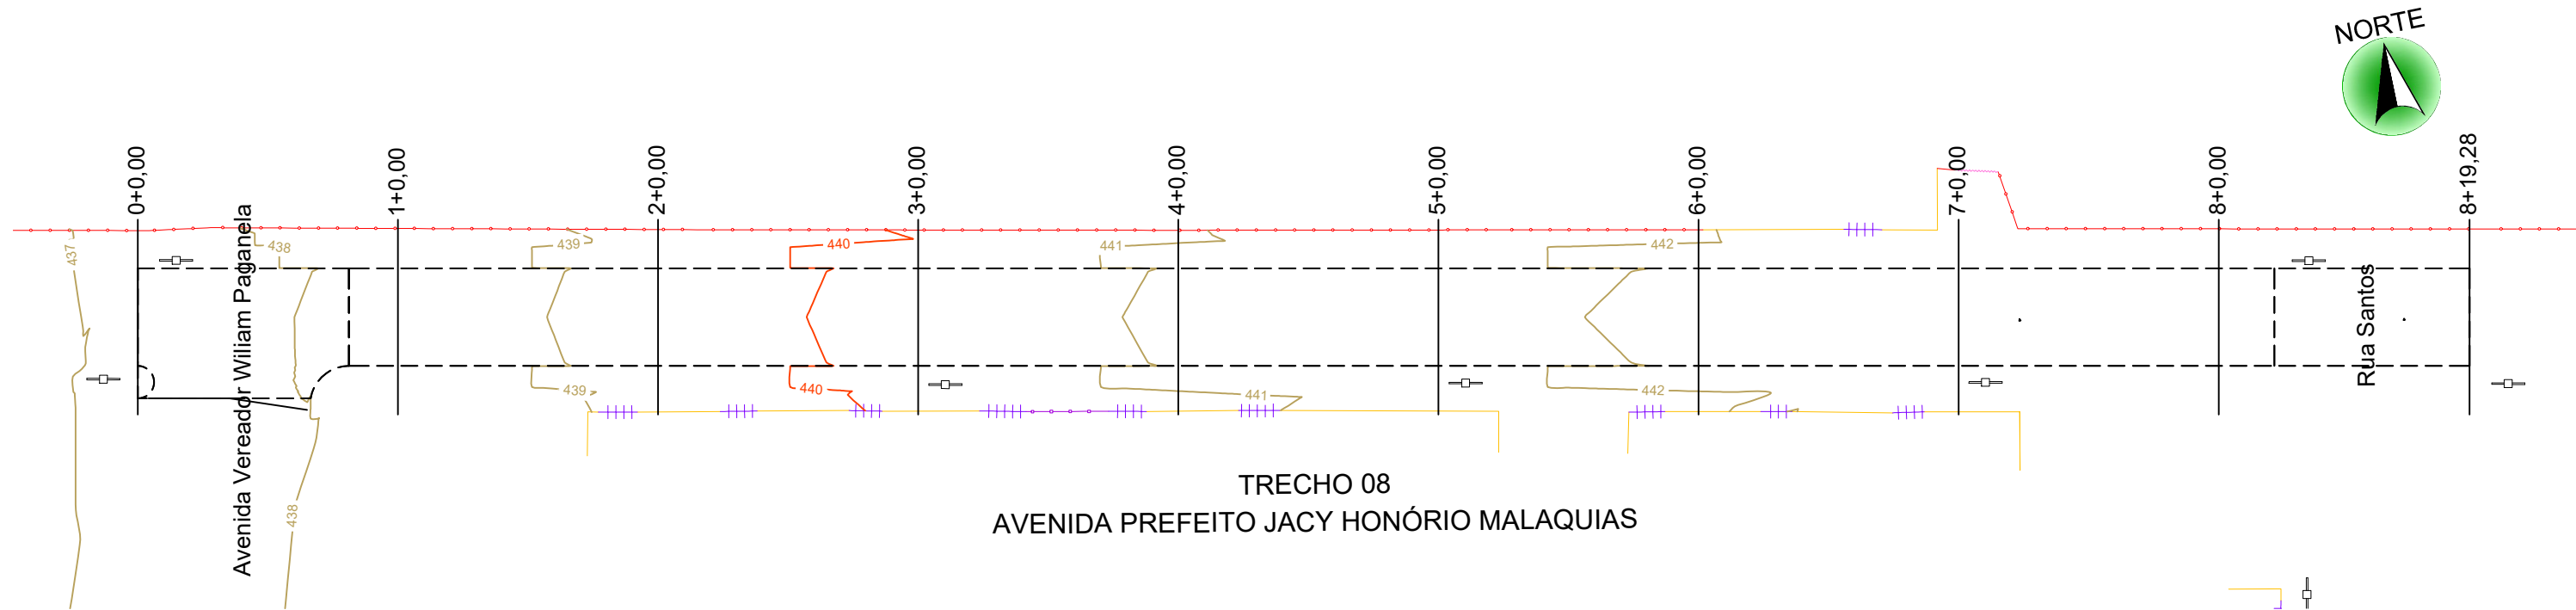

PLANTA BAIXA
ESCALA 1/500



Arquitetura em Projetos

Tel.: (44) 3639-4057 (44) 9973-5458 (44) 8401-4168
End.: Avenida Rio de Janeiro, nº 4998, Zona 02
Cep. 87501-370 - Umuarama-PR.
E-mail: apoioarquiteturaeengenharia@hotmail.com
Homepage: apoioarquitetura.com.br
Resp. Téc: Elson Henrique - CAU A95934-0

PLANALTINA DO PARANÁ

SECRETARIA DE PLANEJAMENTO URBANO

PAVIMENTAÇÃO URBANA

ePROTOCOLO: 21.381.099-5

PROJETO DE TERRAPLENAGEM

PROJETO/OBRA: PROJETO DE PAVIMENTAÇÃO ASFÁLTICA EM CBUQ, SINALIZAÇÃO VIÁRIA, URBANIZAÇÃO DO PASSEIO, ACESSIBILIDADE E DRENAGEM PLUVIAL.	CÓDIGO
LOCAL DA OBRA: MUNICÍPIO DE PLANALTINA DO PARANÁ, S/N, CENTRO, PR. CEP: 87.860-000	PRANCHAS
CONTEÚDO: PLANTA BAIXA, PERFIL LONGITUDINAL E SEÇÕES TRANSVERSAIS	06/09
RESP. TÉCNICO: BARBARA SAMANTHA DOS SANTOS ENGENHEIRA CIVIL - CREA/PR 176549/D	ESCALA INDICADA
PROPRIETÁRIO: PREFEITURA MUNICIPAL DE PLANALTINA DO PARANÁ CNPJ nº 75.461.442/0001-34	DATA
	PRANCHAS