



## SEÇÕES TRANSVERSAIS

ESCALA 1/150

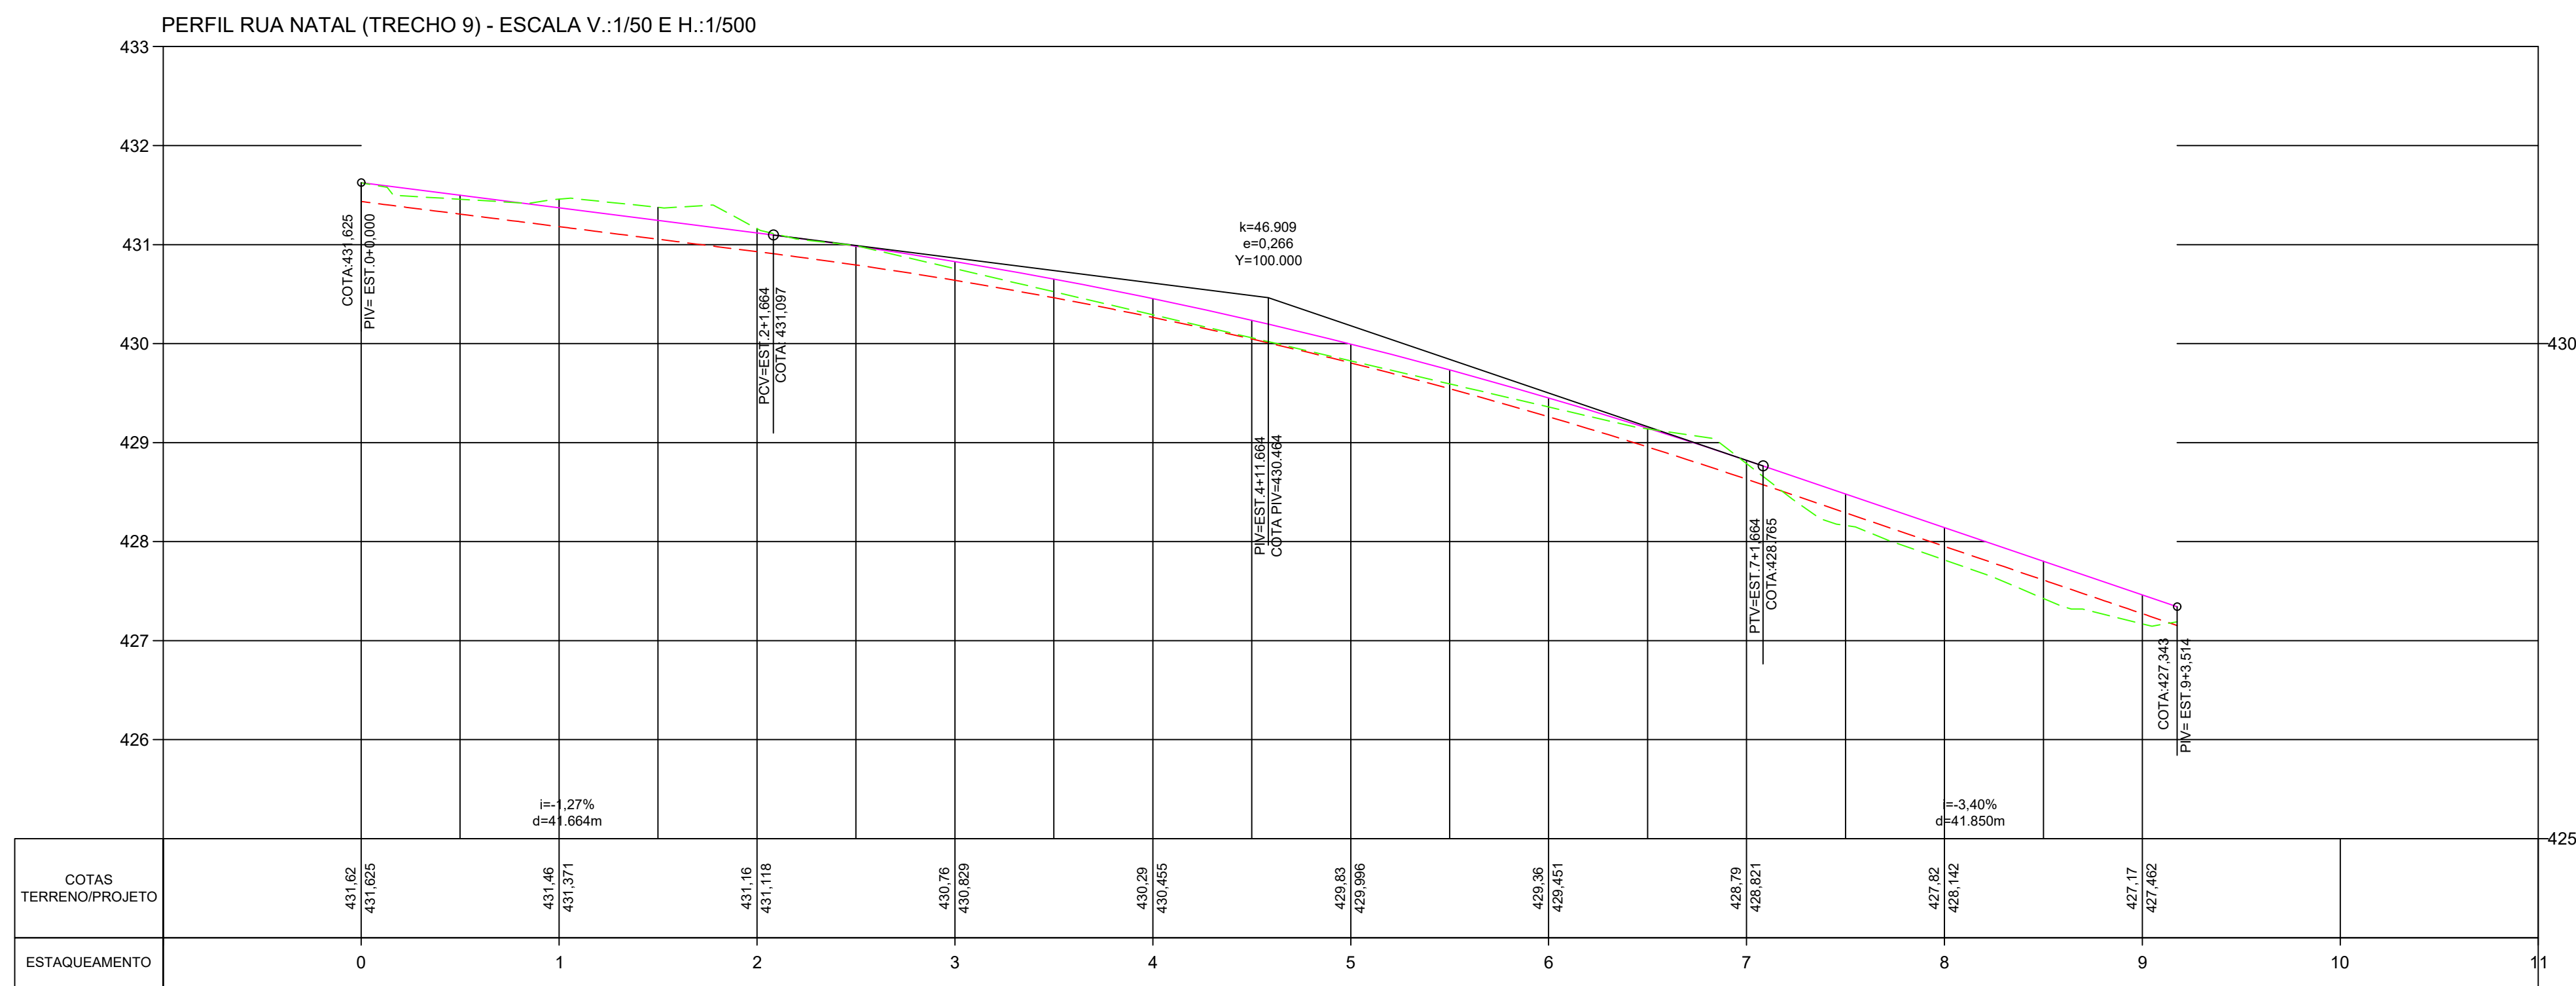

LEGENDA	
<span style="color: magenta;">—</span>	GREIDE ACABADO
<span style="color: green;">- - -</span>	TERRENO NATURAL
<span style="color: red;">- - -</span>	SUBLEITO

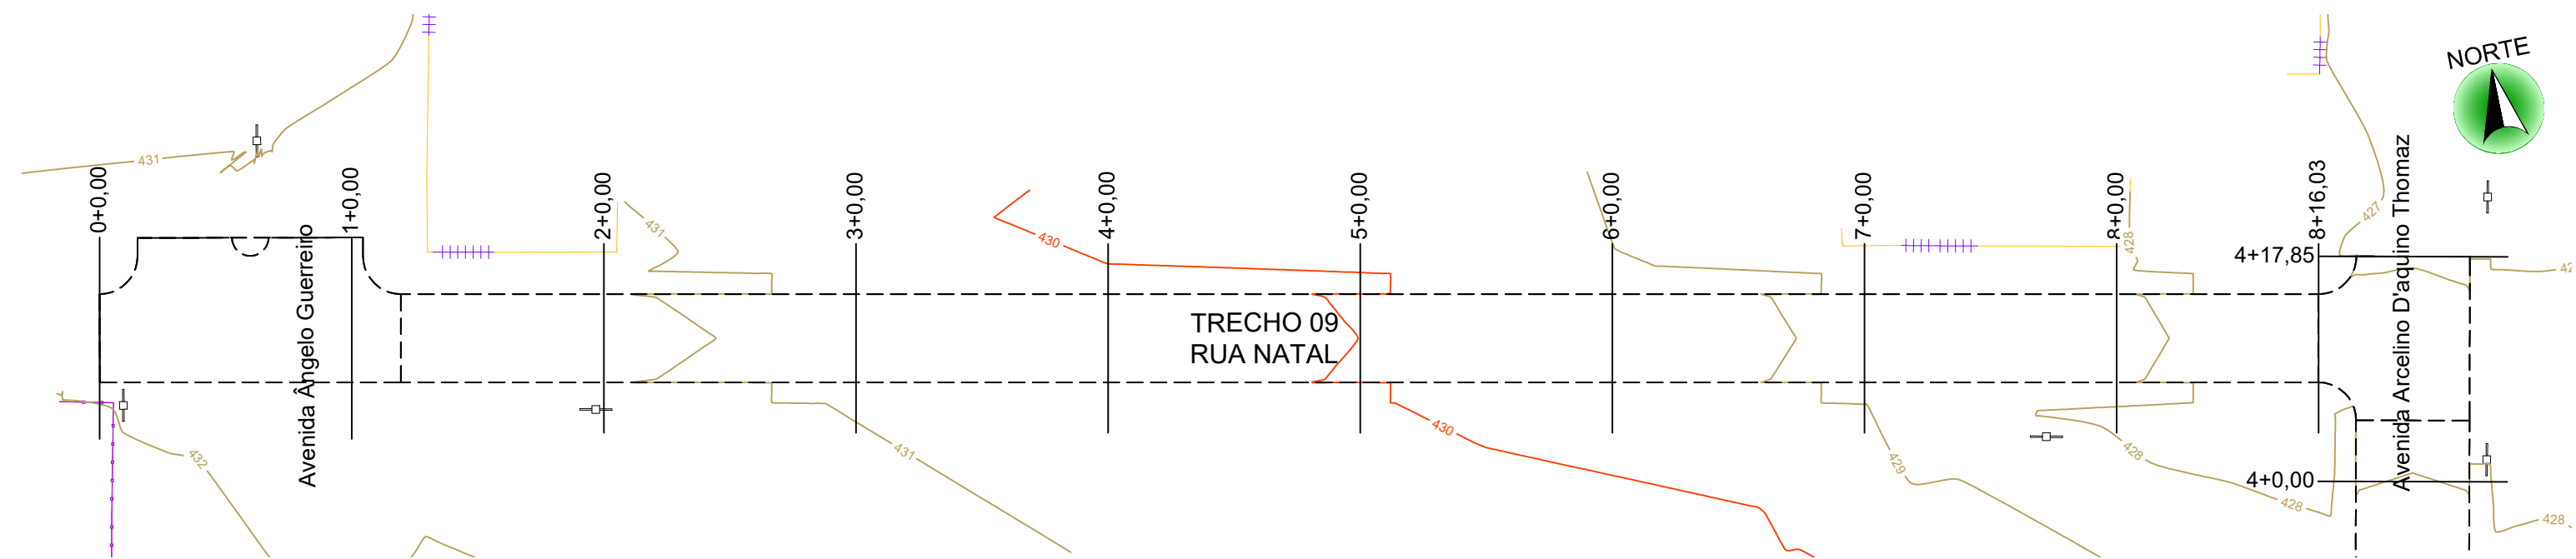

## PLANTA BAIXA

ESCALA 1/500

VOLUME TOTAL							
Estaca	Área de Corte (m²)	Área de Aterro (m²)	Volume de Corte (m³)	Volume de Aterro (m³)	Volum. Corte Acum. (m³)	Volum Aterro Acum. (m³)	Volume Líquido (m³)
0+0,00	1,78	0,29	0,00	0,00	0,00	0,00	0,00
1+0,00	3,22	0,00	50,03	2,89	50,03	2,89	47,14
2+0,00	2,17	0,08	53,90	0,77	103,93	3,67	100,27
3+0,00	1,28	0,56	34,53	6,42	138,46	10,08	128,37
4+0,00	0,58	0,86	18,64	14,22	157,10	24,30	132,80
5+0,00	0,55	0,89	11,29	17,45	168,38	41,75	126,64
6+0,00	1,15	0,60	16,95	14,88	185,33	56,63	128,71
7+0,00	1,62	0,34	27,70	9,38	213,03	66,00	147,03
8+0,00	0,66	1,12	22,84	14,61	235,88	80,62	155,26
8+16,03	0,04	2,22	5,63	26,79	241,51	107,41	134,10



### Arquitetura em Projetos

Tel.: (44) 3639-4057 (44) 9973-5458 (44) 8401-4168  
End.: Avenida Rio de Janeiro, nº 4998, Zona 02  
Cep. 87501-370 - Umuarama-PR.  
E-mail: apoioarquiteturaeengenharia@hotmail.com  
Homepage: apoioarquitetura.com.br  
Resp. Téc: Elson Henrique - CAU A95934-0



## PLANALTINA DO PARANÁ

### SECRETARIA DE PLANEJAMENTO URBANO



## PAVIMENTAÇÃO URBANA

ePROTOCOLO: 21.381.099-5

## PROJETO DE TERRAPLENAGEM

PROJETO/OBRA: PROJETO DE PAVIMENTAÇÃO ASFÁLTICA EM CBUQ, SINALIZAÇÃO VIÁRIA, URBANIZAÇÃO DO PASSEIO, ACESSIBILIDADE E DRENAGEM PLUVIAL.		CÓDIGO
LOCAL DA OBRA: MUNICÍPIO DE PLANALTINA DO PARANÁ, S/N, CENTRO, PR. CEP: 87.860-000		PRANCHA
CONTEÚDO: PLANTA BAIXA, PERFIL LONGITUDINAL E SEÇÕES TRANSVERSAIS		07/09
RESP. TÉCNICO: BARBARA SAMANTHA DOS SANTOS ENGENHEIRA CIVIL - CREA/PR 176549/D	PROPRIETÁRIO: PREFEITURA MUNICIPAL DE PLANALTINA DO PARANÁ CNPJ nº 75.461.442/0001-34	ESCALA INDICADA
		DATA
		PRANCHIA