



SEÇÕES TRANSVERSAIS  
ESCALA 1/150

VOLUME TOTAL							
Estaca	Área de Corte (m²)	Área de Aterro (m²)	Volume de Corte (m³)	Volume de Aterro (m³)	Volum. Corte Acum. (m³)	Volum Aterro Acum. (m³)	Volume Líquido (m³)
0+0,00	2,28	0,43	0,00	0,00	0,00	0,00	0,00
1+0,00	0,00	5,35	22,77	57,81	22,77	57,81	-35,05
2+0,00	0,88	0,88	6,77	62,26	29,53	120,07	-90,53
3+0,00	0,18	1,05	8,56	19,22	38,10	139,29	-101,20
4+0,00	0,00	2,40	1,80	34,51	39,89	173,80	-133,91
4+17,85	2,04	0,04	18,23	21,78	58,13	195,58	-137,45

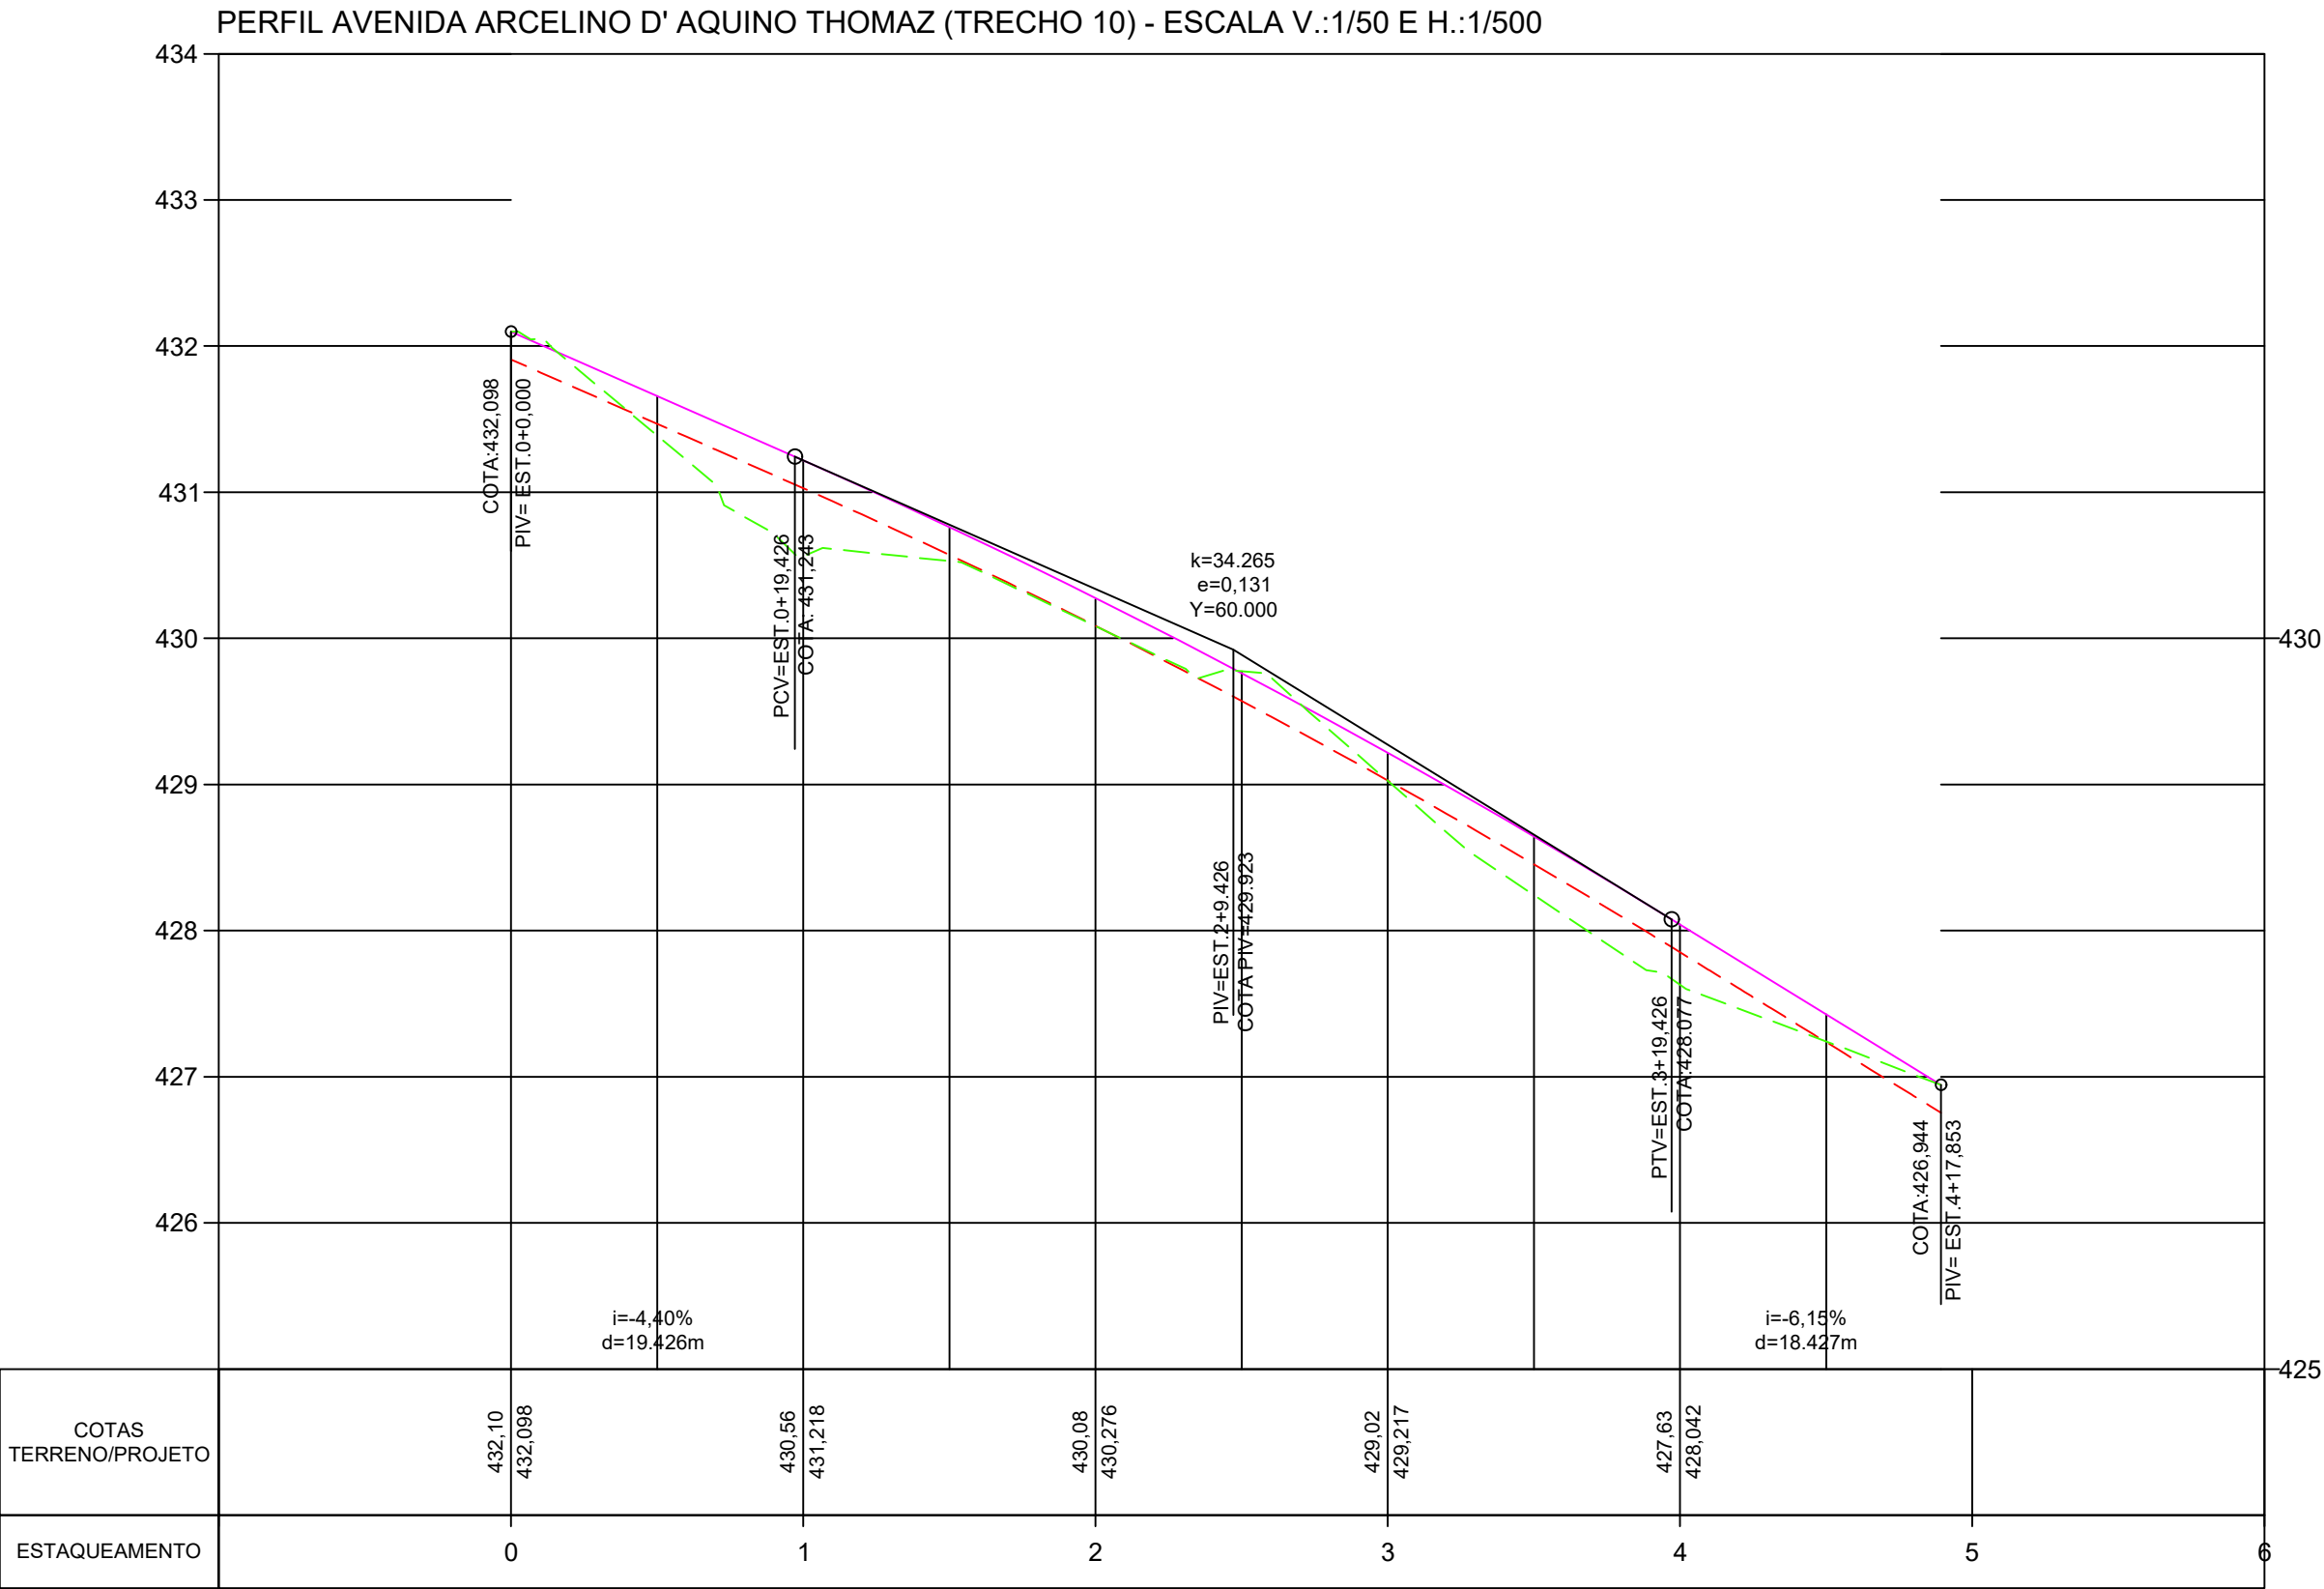

LEGENDA	
	GREIDE ACABADO
	TERRENO NATURAL
	SUBLEITO

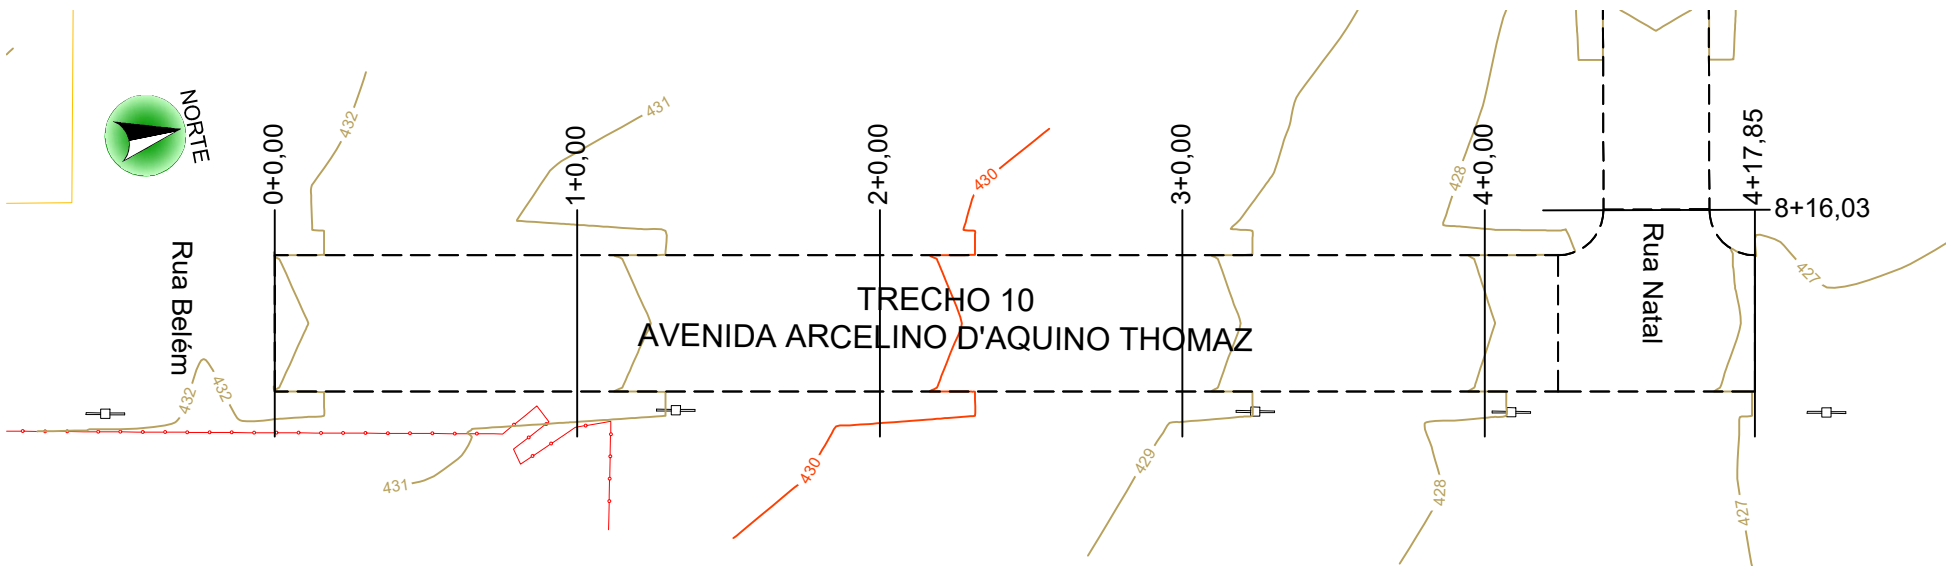

PLANTA BAIXA  
ESCALA 1/500



Arquitetura em Projetos  
Tel.: (44) 3639-4057 (44) 9973-5458 (44) 8401-4168  
End.: Avenida Rio de Janeiro, nº 4998, Zona 02  
Cep. 87501-370 - Umuarama-PR.  
E-mail: apoioarquitetaeengenharia@hotmail.com  
Homepage: apoioarquiteta.com.br  
Resp. Téc: Elson Henrique - CAU A95934-0



PLANALTINA DO PARANÁ  
SECRETARIA DE PLANEJAMENTO URBANO



GOVERNO DO ESTADO DO PARANÁ  
PAVIMENTAÇÃO URBANA  
ePROTOCOLO: 21.381.099-5

PROJETO DE TERRAPLENAGEM		CÓDIGO
PROJETO/OBRA: PROJETO DE PAVIMENTAÇÃO ASFÁLTICA EM CBUQ, SINALIZAÇÃO VIÁRIA, URBANIZAÇÃO DO PASSEIO, ACESSIBILIDADE E DRENAGEM PLUVIAL.		PRANCHAS
LOCAL DA OBRA: MUNICÍPIO DE PLANALTINA DO PARANÁ, S/N, CENTRO, PR. CEP: 87.860-000		08/09
CONTEÚDO: PLANTA BAIXA, PERFIL LONGITUDINAL E SEÇÕES TRANSVERSAIS		ESCALA INDICADA
RESP. TÉCNICO: BARBARA SAMANTHA DOS SANTOS ENGENHEIRA CIVIL - CREA/PR 176549/D	PROPRIETÁRIO: PREFEITURA MUNICIPAL DE PLANALTINA DO PARANÁ CNPJ nº 75.461.442/0001-34	DATA
		PRANCHAS