



SEÇÕES TRANSVERSAIS  
ESCALA 1/150

| VOLUME TOTAL |                    |                     |                      |                       |                         |                         |                     |
|--------------|--------------------|---------------------|----------------------|-----------------------|-------------------------|-------------------------|---------------------|
| Estaca       | Área de Corte (m²) | Área de Aterro (m²) | Volume de Corte (m³) | Volume de Aterro (m³) | Volum. Corte Acum. (m³) | Volum Aterro Acum. (m³) | Volume Líquido (m³) |
| 0+0,00       | 1,15               | 0,00                | 0,00                 | 0,00                  | 0,00                    | 0,00                    | 0,00                |
| 1+0,00       | 0,38               | 0,69                | 15,32                | 6,89                  | 15,32                   | 6,89                    | 8,43                |
| 2+0,00       | 0,22               | 0,50                | 6,05                 | 11,85                 | 21,37                   | 18,74                   | 2,63                |
| 3+0,00       | 0,41               | 0,48                | 6,36                 | 9,76                  | 27,73                   | 28,50                   | -0,77               |
| 4+0,00       | 1,40               | 1,21                | 18,14                | 16,89                 | 45,87                   | 45,39                   | 0,48                |
| 4+3,55       | 1,35               | 0,85                | 4,88                 | 3,65                  | 50,75                   | 49,03                   | 1,72                |

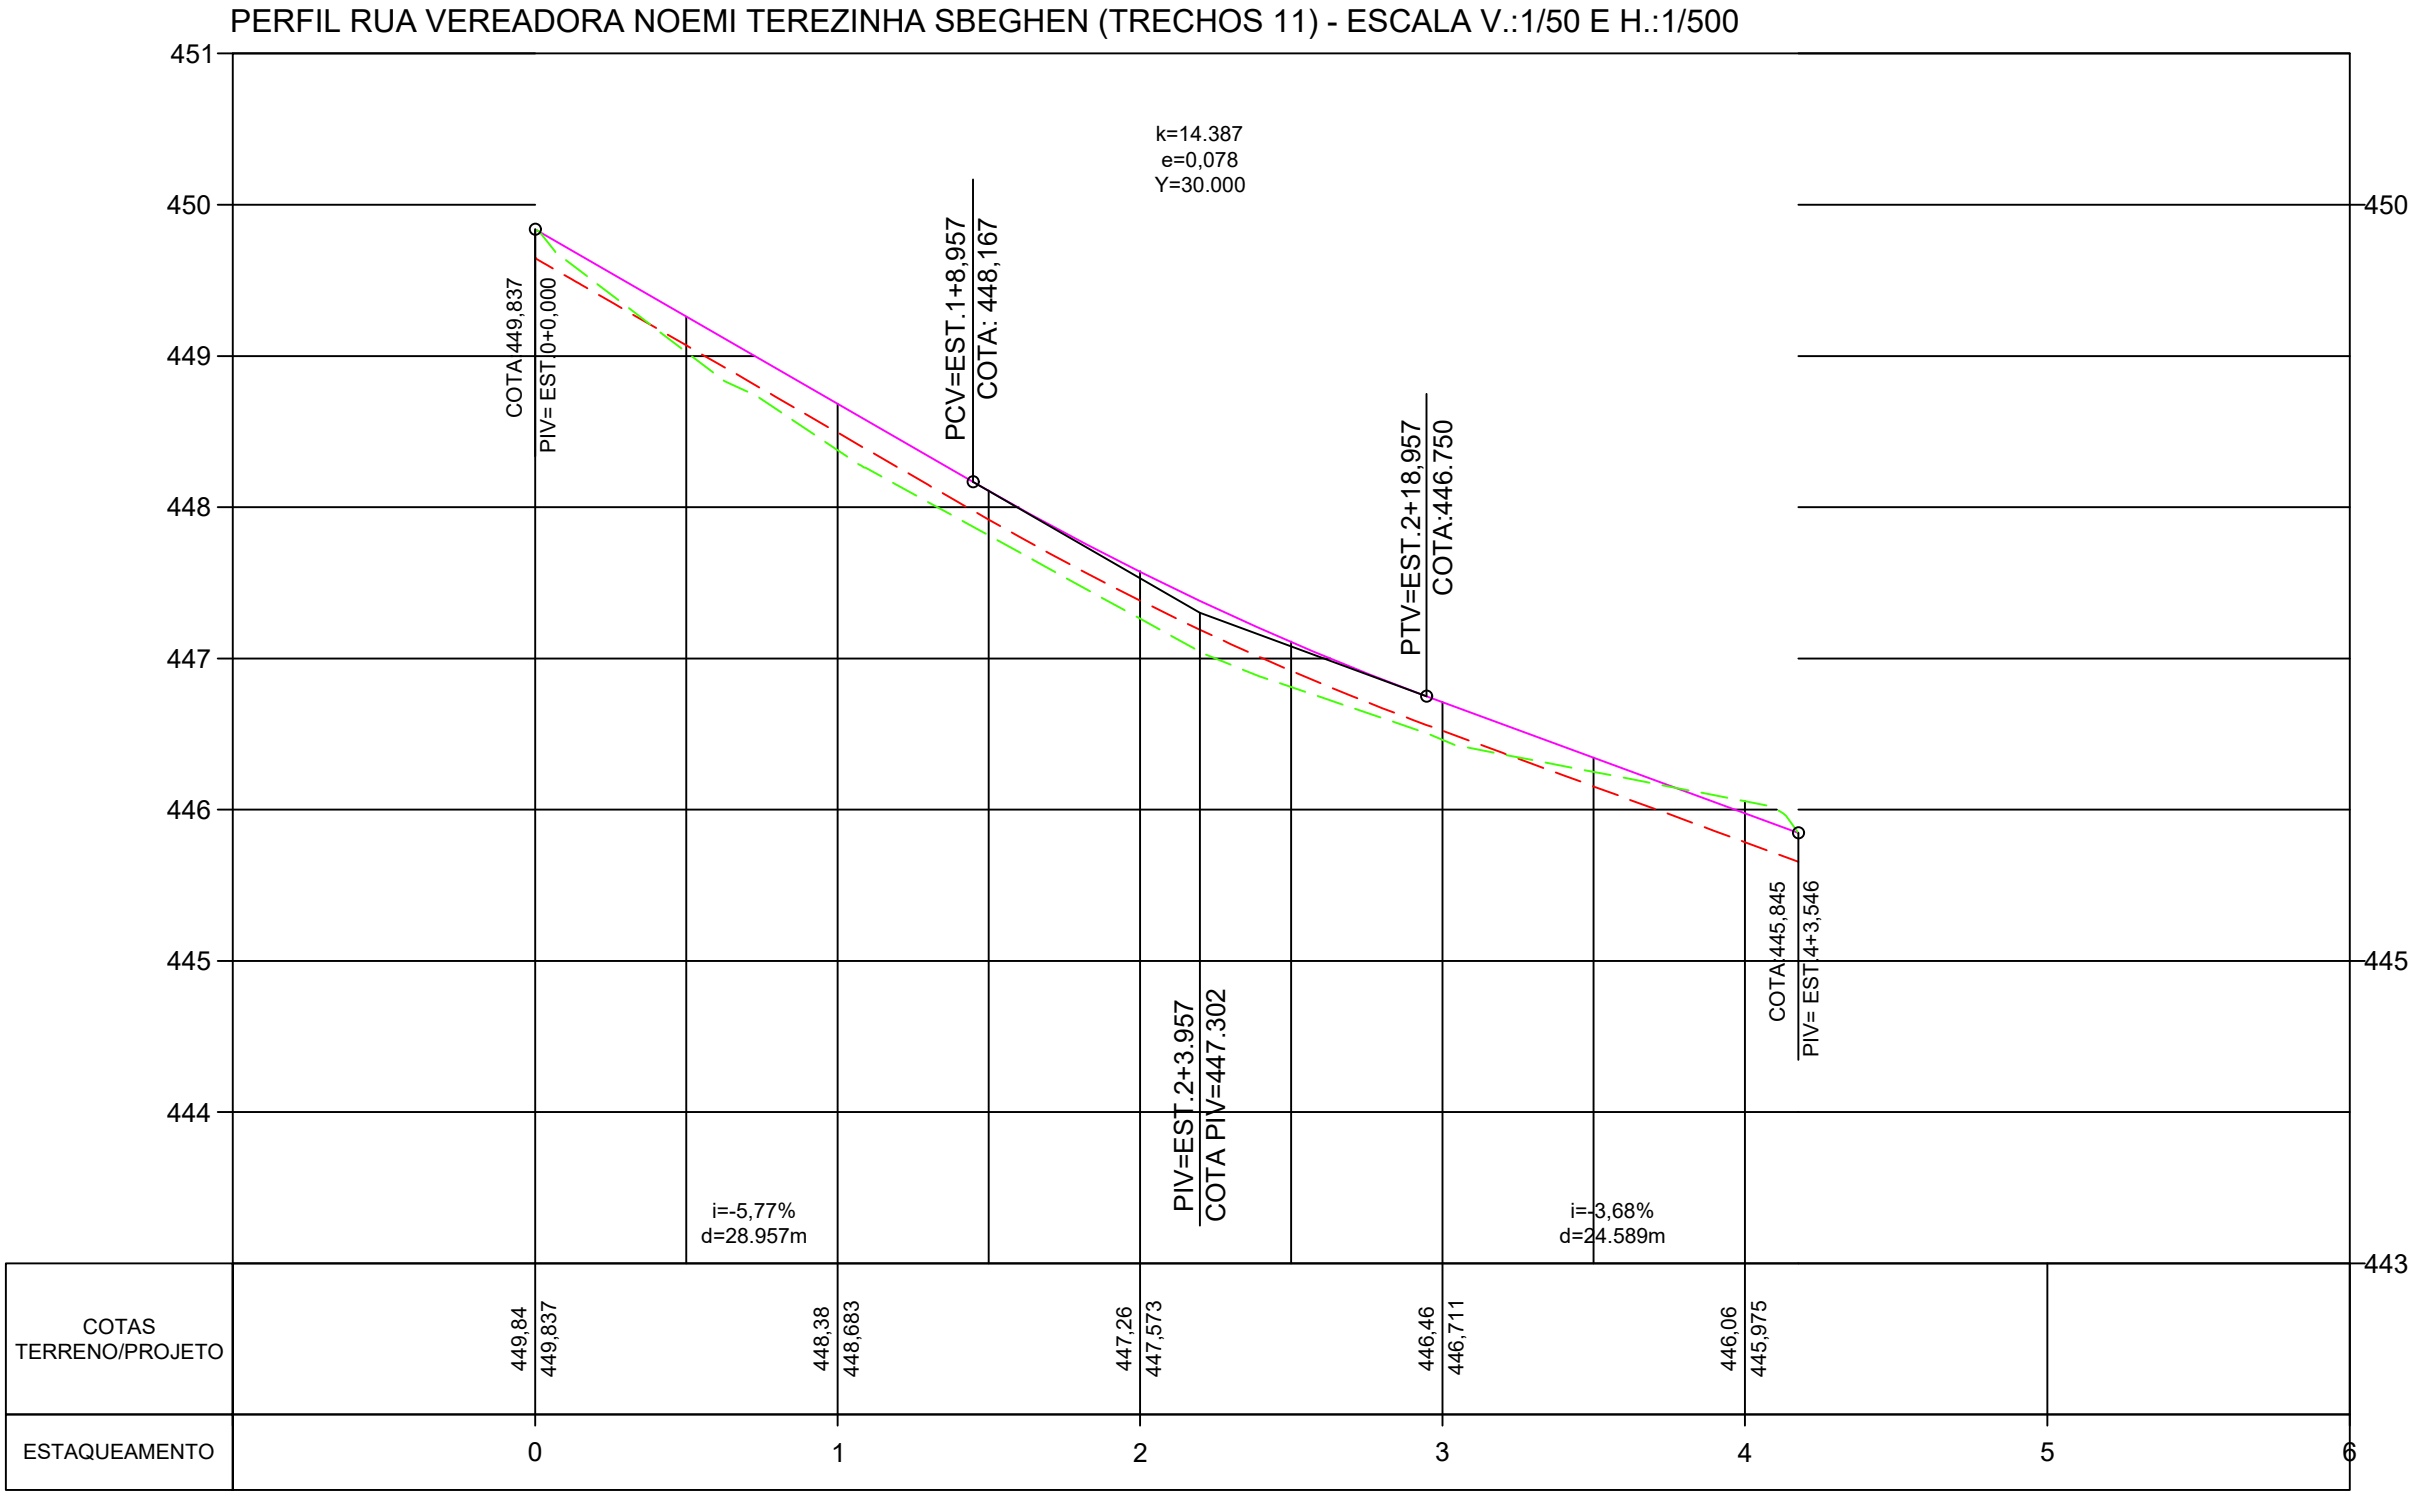

| LEGENDA |                 |
|---------|-----------------|
|         | GREIDE ACABADO  |
|         | TERRENO NATURAL |
|         | SUBLEITO        |

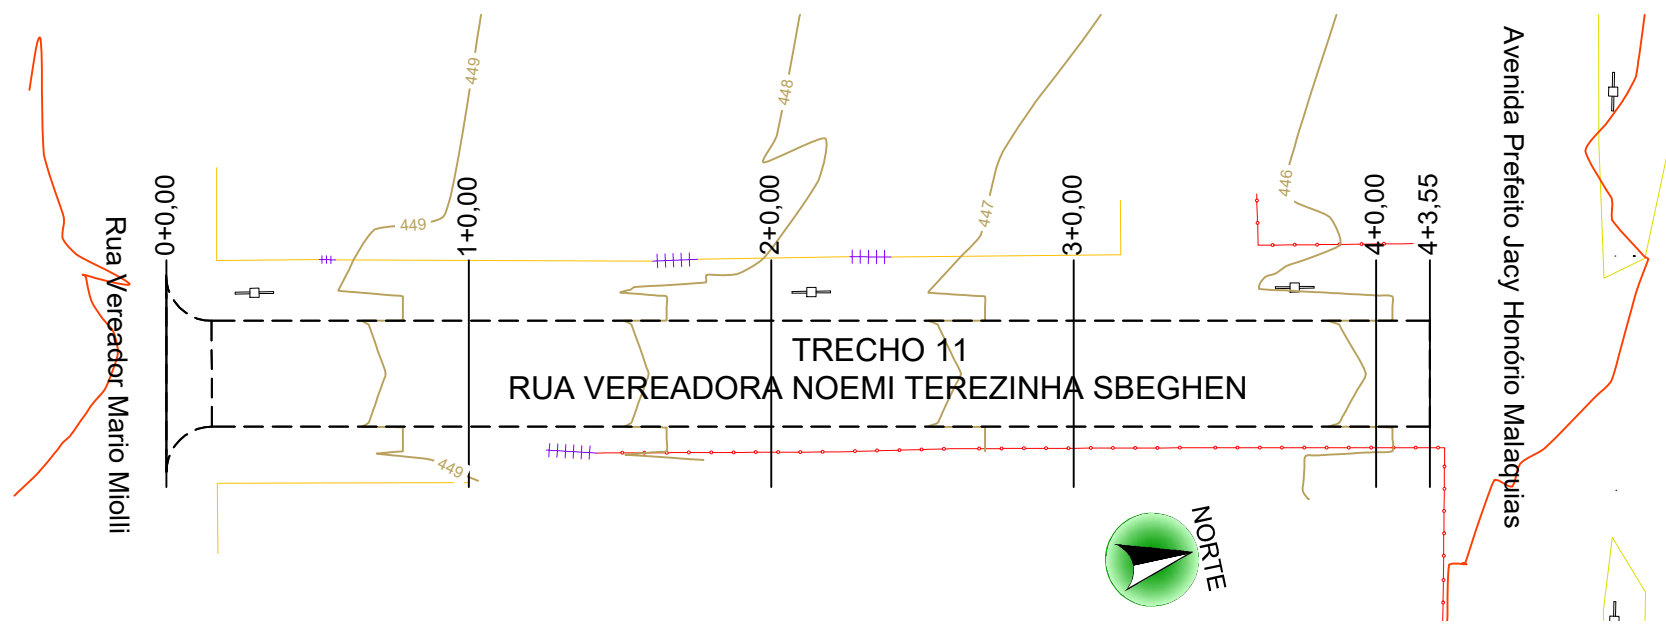

PLANTA BAIXA  
ESCALA 1/500



Arquitetura em Projetos  
Tel.: (44) 3639-4057 (44) 9973-5458 (44) 8401-4168  
End.: Avenida Rio de Janeiro, nº 4998, Zona 02  
Cep. 87501-370 - Umuarama-PR.  
E-mail: apoioarquiteturaeengenharia@hotmail.com  
Homepage: apoioarquitetura.com.br  
Resp. Téc: Elson Henrique - CAU A95934-0



**PLANALTINA DO PARANÁ**  
SECRETARIA DE PLANEJAMENTO URBANO



**PAVIMENTAÇÃO URBANA**  
ePROTOCOLO: 21.381.099-5

**GOVERNO DO ESTADO DO PARANÁ**

**PROJETO DE TERRAPLENAGEM**

|  |                 |
|--|-----------------|
| PROJETO/OBRA:<br>PROJETO DE PAVIMENTAÇÃO ASFÁLTICA EM CBUQ, SINALIZAÇÃO VIÁRIA, URBANIZAÇÃO DO PASSEIO, ACESSIBILIDADE E DRENAGEM PLUVIAL. | CÓDIGO          |
| LOCAL DA OBRA:<br>MUNICÍPIO DE PLANALTINA DO PARANÁ, S/N, CENTRO, PR. CEP: 87.860-000  | PRANCHIA        |
| CONTEÚDO:<br>PLANTA BAIXA, PERFIL LONGITUDINAL E SEÇÕES TRANSVERSAIS   | ESCALA INDICADA |
| RESP. TÉCNICO:<br>BARBARA SAMANTHA DOS SANTOS<br>ENGENHEIRA CIVIL - CREA/PR 176549/D   | DATA            |
| PROPRIETÁRIO:<br>PREFEITURA MUNICIPAL DE PLANALTINA DO PARANÁ<br>CNPJ nº 75.461.442/0001-34  | PRANCHIA        |

09/09