




TRECHO 01
AVENIDA ALAGOAS (ENTRE A AVENIDA ESPIRITO SANTO E A RUA VEREADORA NOEMI TEREZINHA SBEGHEN)
ESCALA: 1/300

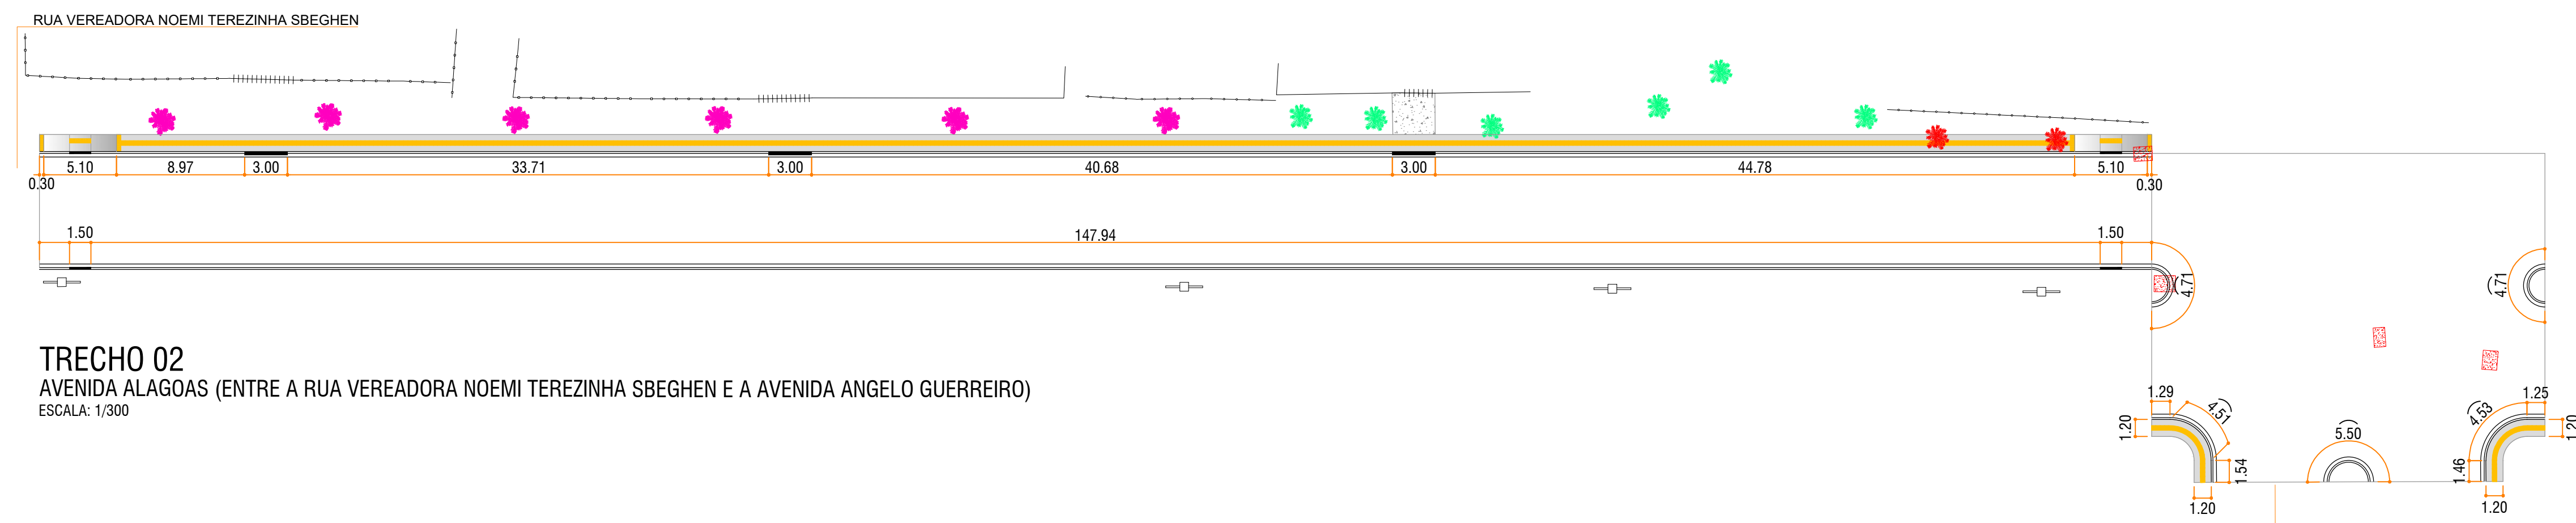

TRECHO 02
AVENIDA ALAGOAS (ENTRE A RUA VEREADORA NOEMI TEREZINHA SBEGHEN E A AVENIDA ANGELO GUERREIRO)
ESCALA: 1/300

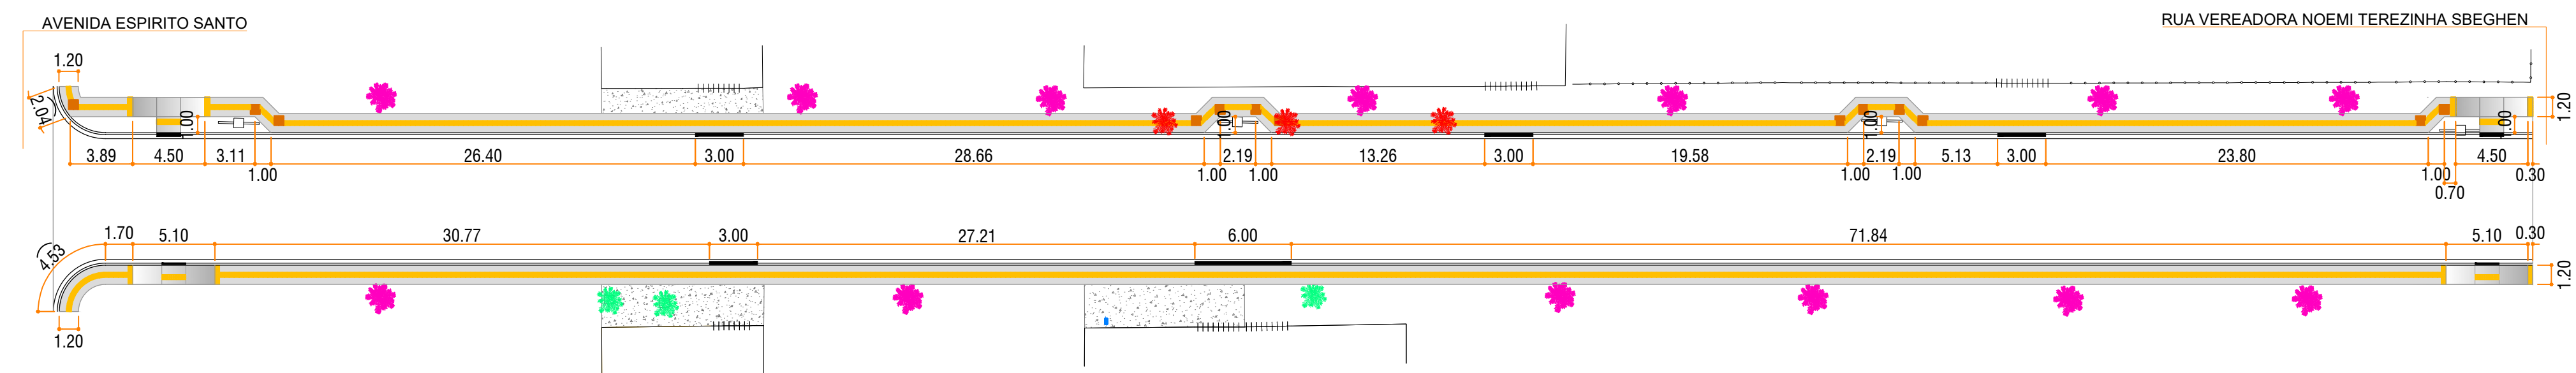

TRECHO 03
RUA TAMARANA (ENTRE A AVENIDA ESPIRITO SANTO E A RUA VEREADORA NOEMI TEREZINHA SBEGHEN)
ESCALA: 1/300

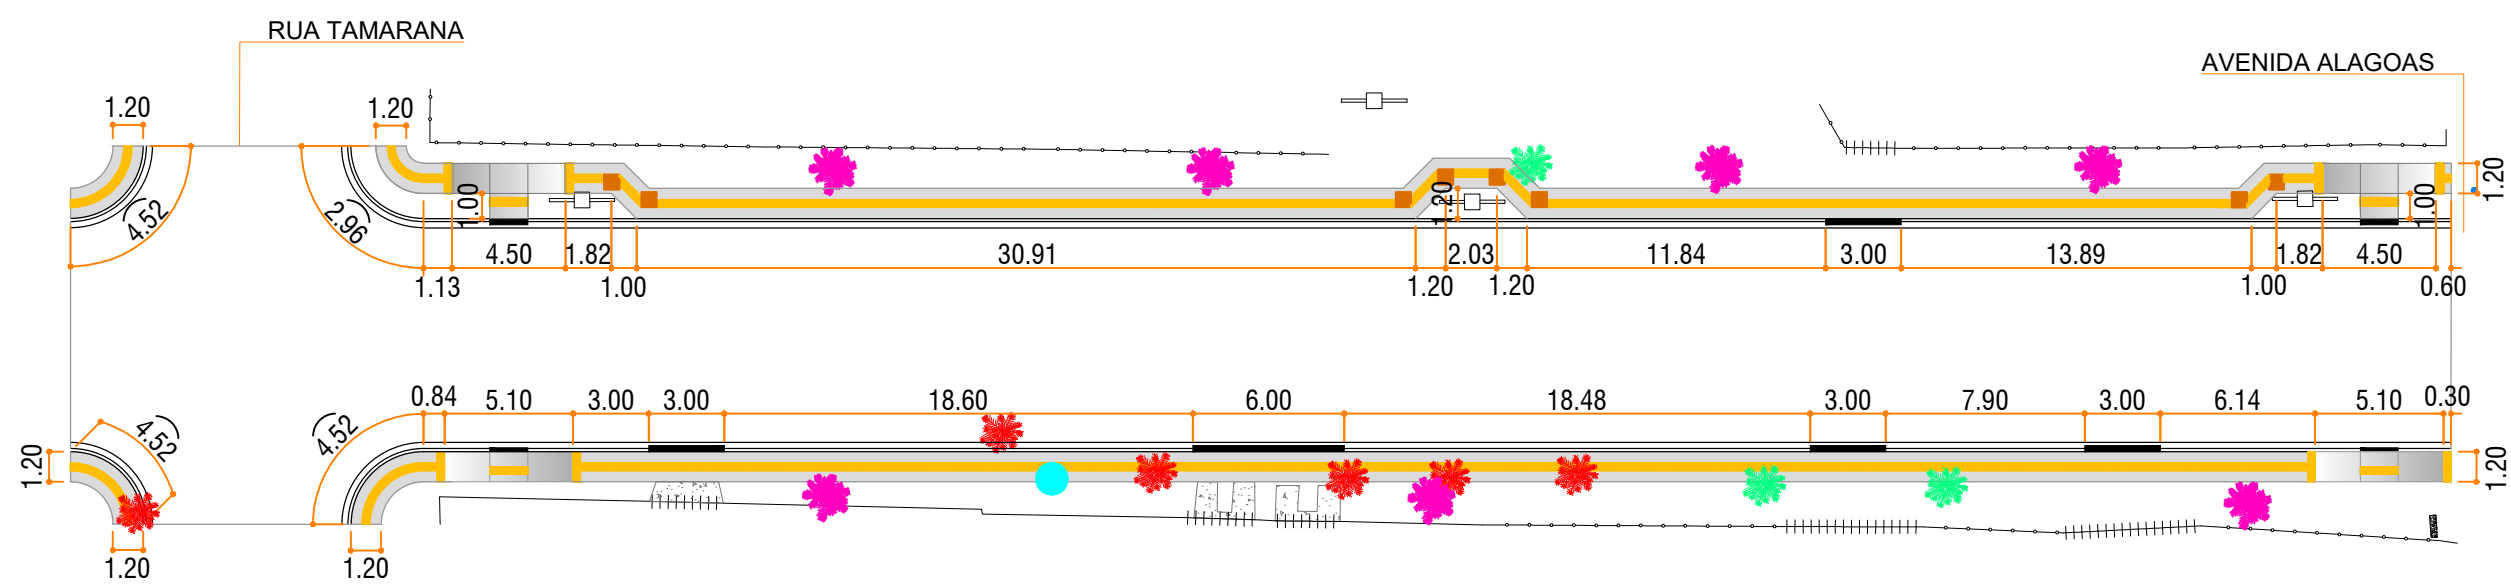

TRECHO 04
RUA VEREADORA NOEMI TEREZINHA SBEGHEN (ENTRE A RUA TAMARANA E A AVENIDA ALAGOAS)
ESCALA: 1/300

LEGENDA	
	ÁRVORES EXISTENTES MANTER
	ÁRVORES A SEREM RETIRADAS
	ÁRVORES A PLANTAR
	RAMPA DE ACESSIBILIDADE (mod.1)
	RAMPA DE ACESSIBILIDADE (mod.2)
	CALÇADA À EXECUTAR
	CALÇADA EXISTENTE
	POSTE EXISTENTE
	POSTE Á REALOCAR
	FOSSA SÉPTICA
	MEIO-FIO REBAIXADO
	MEIO-FIO E SARJETA PROJETADO
	PISO PODOTÁTIL
	BOCA DE LOBO
	BOCA DE LOBO A DEMOLIR



Arquitetura em Projetos
Tel.: (44) 3639-4057 (44) 9973-5458 (44) 8401-4168
End.: Avenida Rio de Janeiro, nº 4998, Zona 02
Cep. 87501-370 - Umuarama-PR.
E-mail: apoioarquiteturaeengenharia@hotmail.com
Homepage: apoioarquitetura.com.br
Resp. Téc: Elson Henrique - CAU A95934-0



PLANALTINA DO PARANÁ
SECRETARIA DE PLANEJAMENTO URBANO



PAVIMENTAÇÃO URBANA
ePROTOCOLO: 21.381.099-5

PROJETO DE URBANIZAÇÃO DO PASSEIO

PROJETO/OBRA: PROJETO DE PAVIMENTAÇÃO ASFÁLTICA EM CBUQ, SINALIZAÇÃO VIÁRIA, URBANIZAÇÃO DO PASSEIO, ACESSIBILIDADE E DRENAGEM PLUVIAL.	CÓDIGO
LOCAL DA OBRA: MUNICÍPIO DE PLANALTINA DO PARANÁ, S/N, CENTRO, PR. CEP: 87.860-000	PRANCHA
CONTEÚDO: PLANTA BAIXA	01/04
RESP. TÉCNICO: BARBARA SAMANTHA DOS SANTOS ENGENHEIRA CIVIL - CREA PR-178549/D	ESCALA INDICADA DATA
PROPRIETÁRIO: PREFEITURA MUNICIPAL DE PLANALTINA DO PARANÁ CNPJ nº 75.461.442/0001-34	PROJETISTA