



TRECHO 05
RUA VEREADORA NOEMI TEREZINHA SBEGHEN (ENTRE A RUA ESTRELA E A RUA TAMARANA)
ESCALA: 1/300

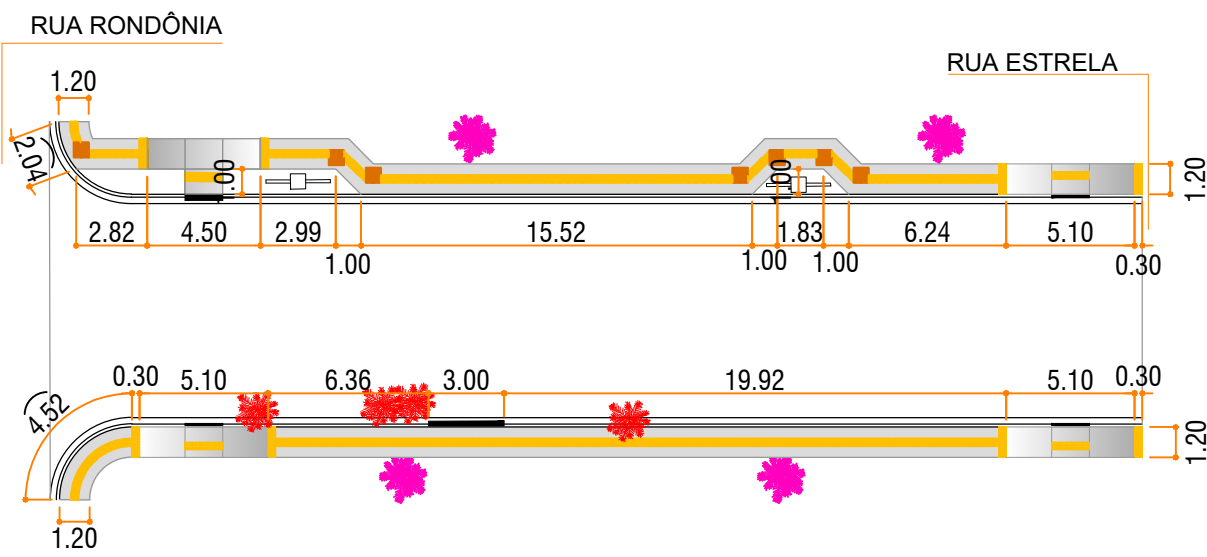


TRECHO 06
RUA VEREADORA NOEMI TEREZINHA SBEGHEN (ENTRE A RUA RONDÔNIA E A RUA ESTRELA)
ESCALA: 1/300

LEGENDA	
	ÁRVORES EXISTENTES MANTER
	ÁRVORES A SEREM RETIRADAS
	ÁRVORES A PLANTAR
	RAMPA DE ACESSIBILIDADE (mod.1)
	RAMPA DE ACESSIBILIDADE (mod.2)
	CALÇADA À EXECUTAR
	CALÇADA EXISTENTE
	POSTE EXISTENTE
	POSTE Á REALOCAR
	FOSSA SÉPTICA
	MEIO-FIO REBAIXADO
	MEIO-FIO E SARJETA PROJETADO
	PISO PODOTÁTIL
	BOCA DE LOBO
	BOCA DE LOBO A DEMOLIR

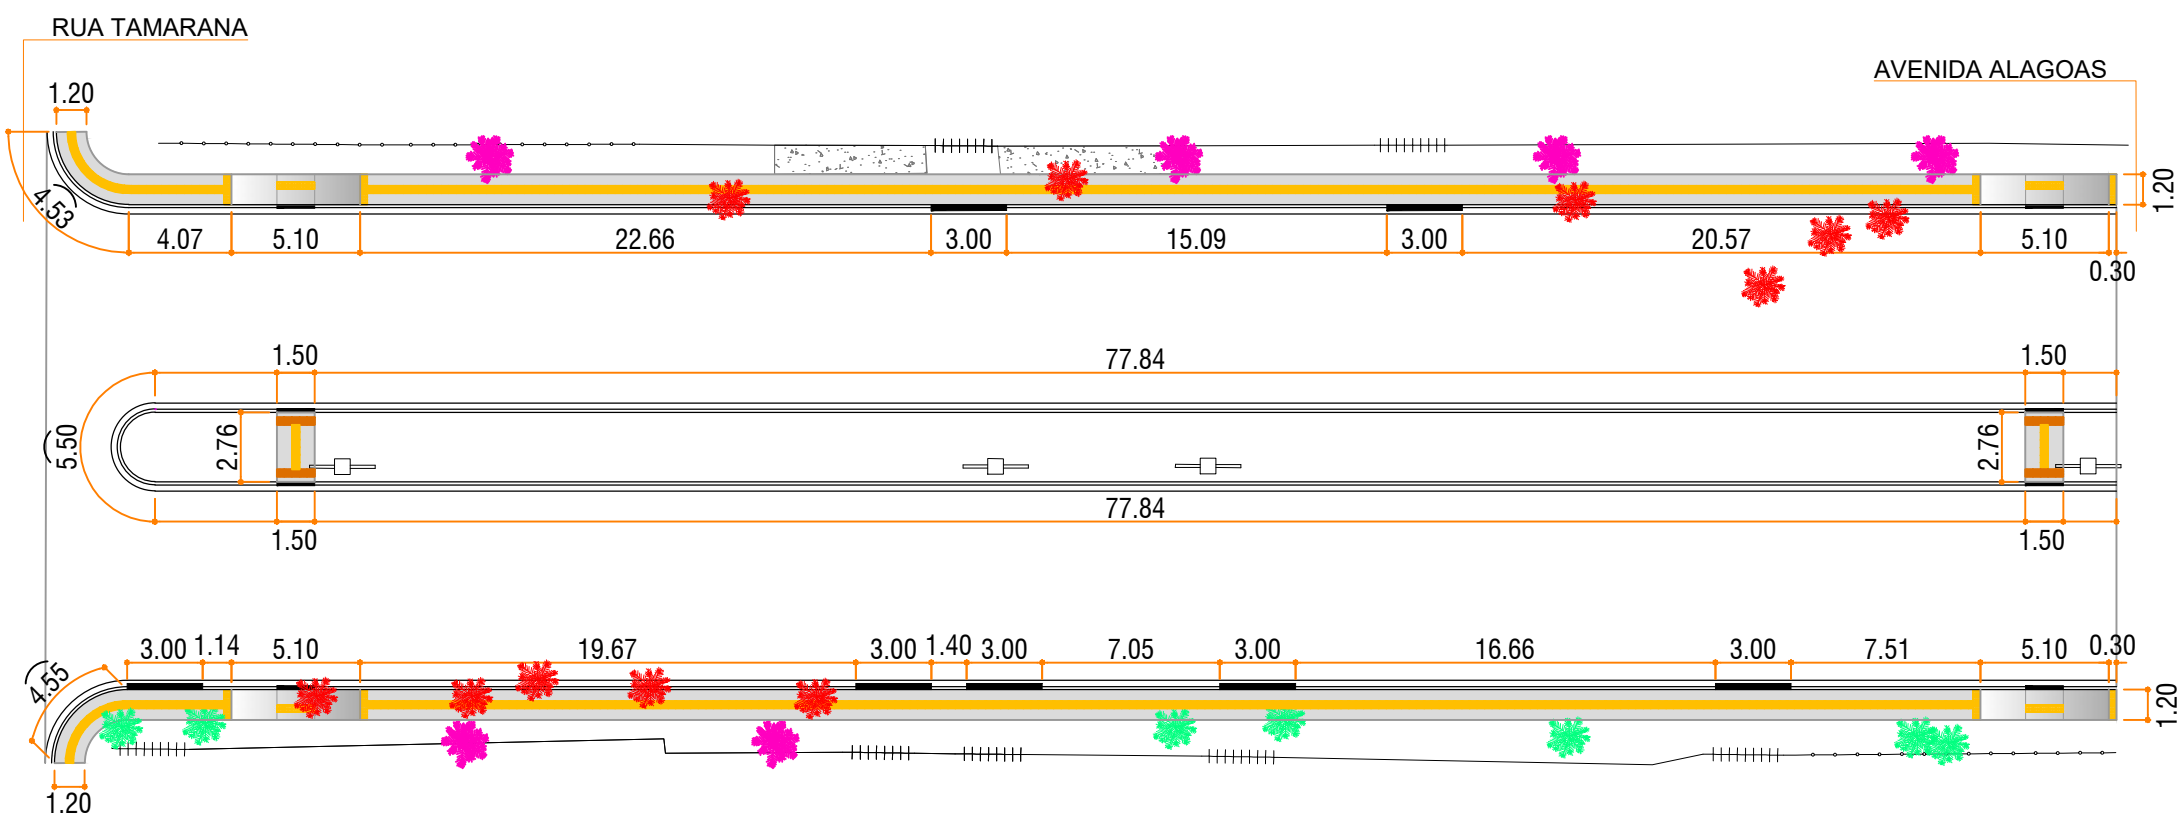

TRECHO 07
AVENIDA ANGELO GUERREIRO (ENTRE A RUA TAMARANA E A AVENIDA ALAGOAS)
ESCALA: 1/300

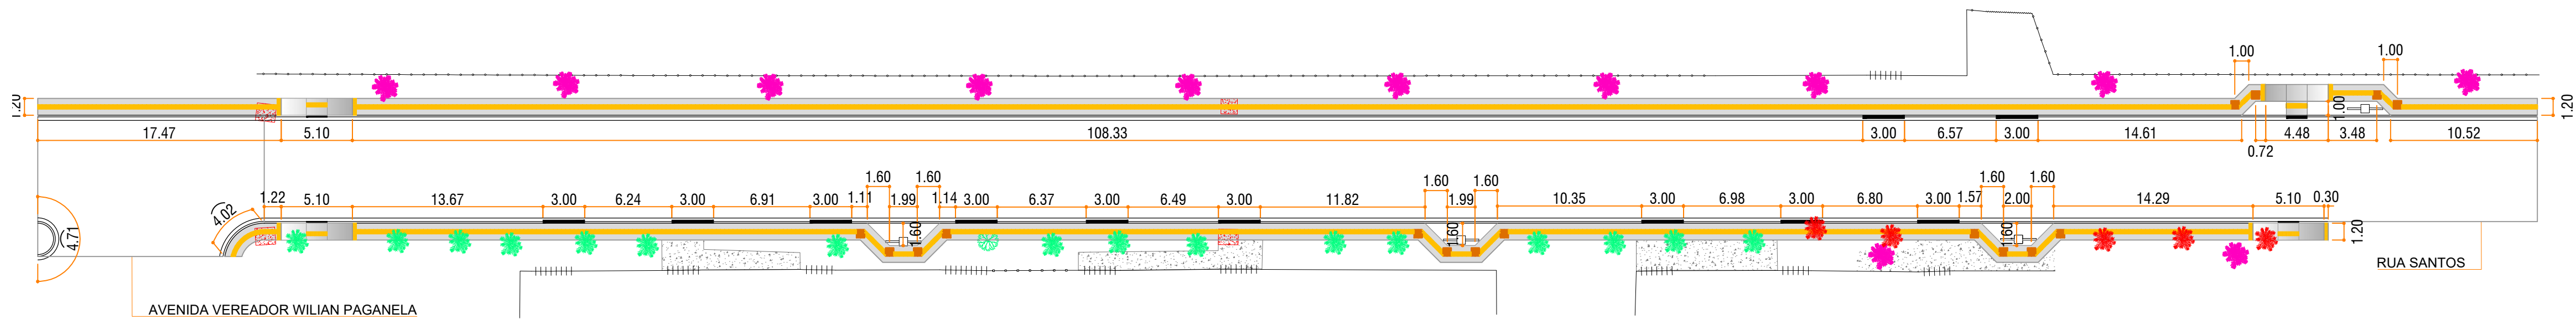

TRECHO 08
AVENIDA PREFEITO JACY HONÓRIO MALAQUIAS (ENTRE A AVENIDA VEREADOR WILIAM PAGANELA E A RUA SANTOS)
ESCALA: 1/300

Arquitetura em Projetos

Tel.: (44) 3639-4057 (44) 9973-5458 (44) 8401-4168
End.: Avenida Rio de Janeiro, nº 4998, Zona 02
Cep. 87501-370 - Umuarama-PR.
E-mail: apoioarquiteturaeengenharia@hotmail.com
Homepage: apoioarquitetura.com.br
Resp. Téc: Elson Henrique - CAU A95934-0

PLANALTINA DO PARANÁ

SECRETARIA DE PLANEJAMENTO URBANO

PAVIMENTAÇÃO URBANA

ePROTOCOLO: 21.381.099-5

PROJETO DE URBANIZAÇÃO DO PASSEIO

PROJETO/OBRA: PROJETO DE PAVIMENTAÇÃO ASFÁLTICA EM CBUQ, SINALIZAÇÃO VIÁRIA, URBANIZAÇÃO DO PASSEIO, ACESSIBILIDADE E DRENAGEM PLUVIAL.	CÓDIGO
LOCAL DA OBRA: MUNICÍPIO DE PLANALTINA DO PARANÁ, S/N, CENTRO, PR. CEP: 87.860-000	PRANCHA
CONTEÚDO: PLANTA BAIXA	02/04
RESP. TÉCNICO: BARBARA SAMANTHA DOS SANTOS ENGENHEIRA CIVIL - CREA PR-178549/D	ESCALA INDICADA
PROPRIETÁRIO: PREFEITURA MUNICIPAL DE PLANALTINA DO PARANÁ CNPJ nº 75.461.442/0001-34	DATA
	PROJETISTA