




TRECHO 05  
RUA VEREADORA NOEMI TEREZINHA SBEGHEN (ENTRE A RUA ESTRELA E A RUA TAMARANA)  
ESCALA: 1/300

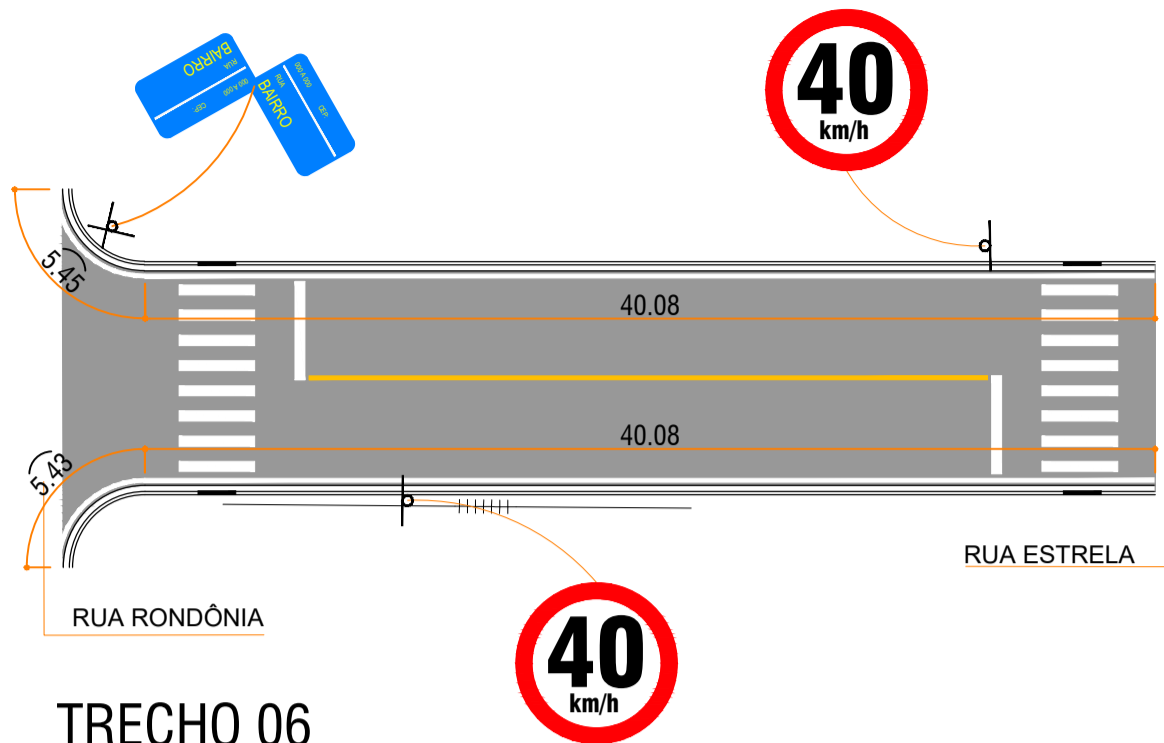

TRECHO 06  
RUA VEREADORA NOEMI TEREZINHA SBEGHEN (ENTRE A RUA RONDÔNIA E A RUA ESTRELA )  
ESCALA: 1/300

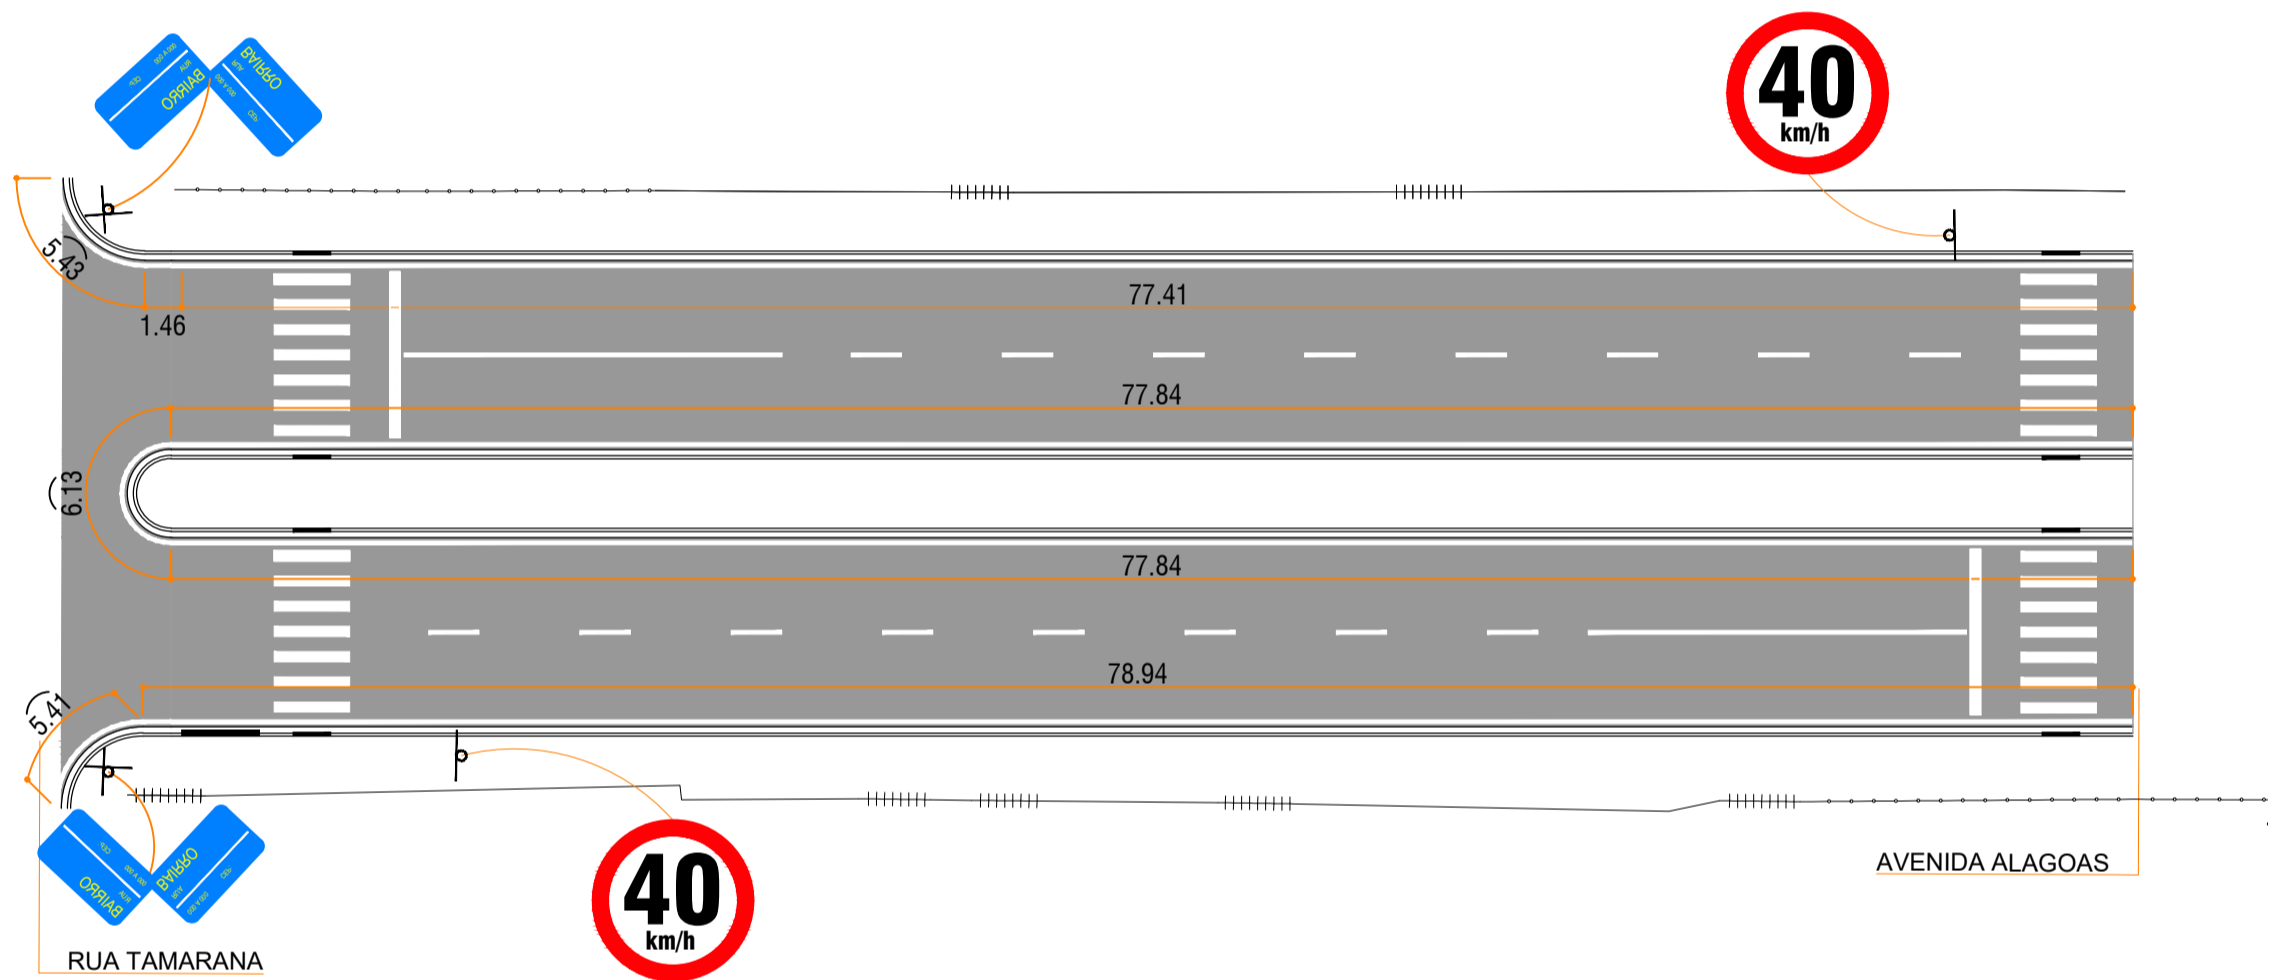

TRECHO 07  
AVENIDA ANGELO GUERREIRO (ENTRE A RUA TAMARANA E A AVENIDA ALAGOAS)  
ESCALA: 1/300

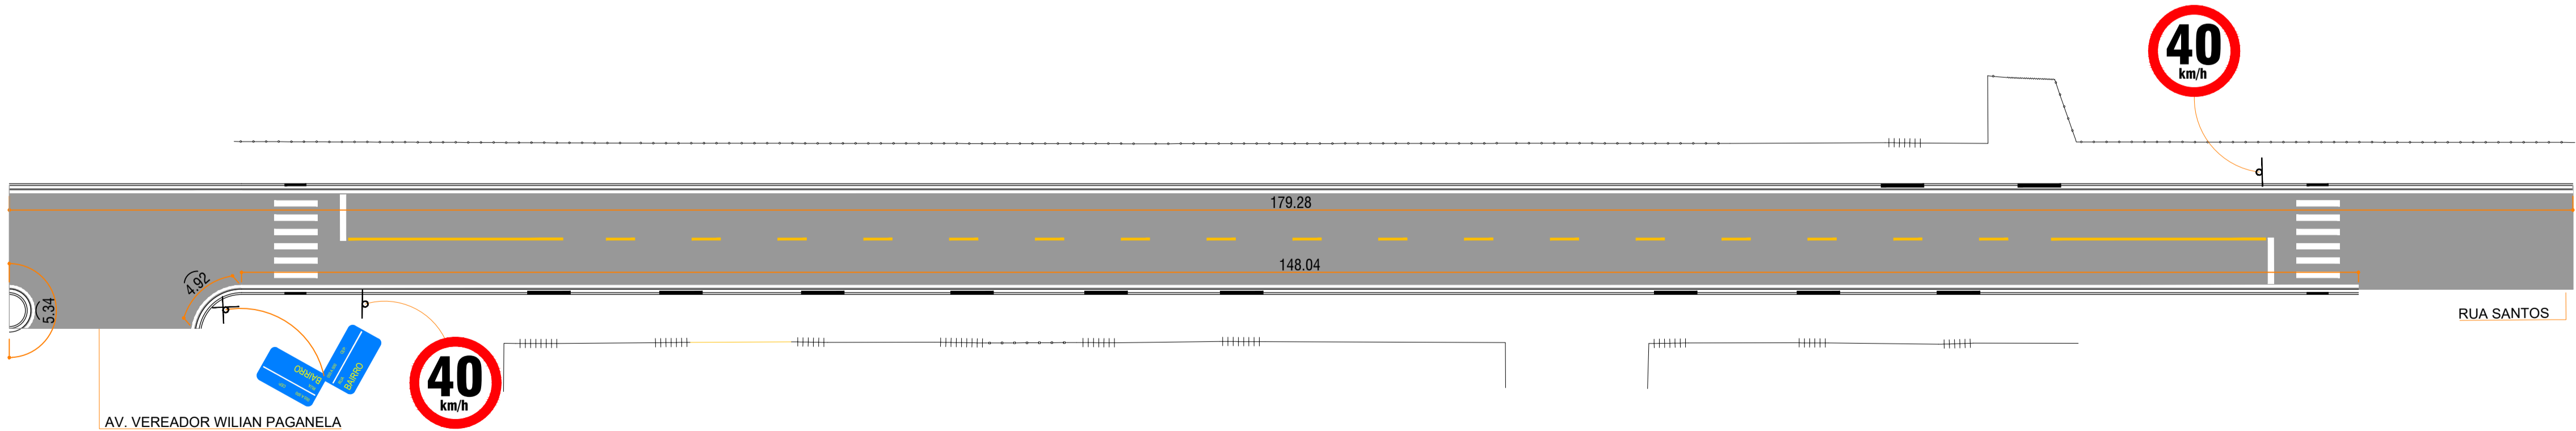

TRECHO 08  
AVENIDA PREFEITO JACY HONÓRIO MALAQUIAS (ENTRE A AVENIDA VEREADOR WILIAM PAGANELA E A RUA SANTOS)  
ESCALA: 1/300



Arquitetura em Projetos  
Tel.: (44) 3639-4057 (44) 9973-5458 (44) 8401-4168  
End.: Avenida Rio de Janeiro, nº 4998, Zona 02  
Cep. 87501-370 - Umuarama-PR.  
E-mail: apoioarquitetaeengenharia@hotmail.com  
Homepage: apoioarquiteta.com.br  
Resp. Téc: Elson Henrique - CAU A95934-0

		<b>PLANALTINA DO PARANÁ</b>	
		SECRETARIA DE PLANEJAMENTO URBANO	
		<b>PAVIMENTAÇÃO URBANA</b>	
		ePROTOCOLO: <b>21.381.099-5</b>	
<b>PROJETO DE SINALIZAÇÃO</b>			
PROJETO/OBRA: PROJETO DE PAVIMENTAÇÃO ASFÁLTICA EM CBUQ, SINALIZAÇÃO VIÁRIA, URBANIZAÇÃO DO PASSEIO, ACESSIBILIDADE E DRENAGEM PLUVIAL.		CÓDIGO	
LOCAL DA OBRA: MUNICÍPIO DE PLANALTINA DO PARANÁ, S/N, CENTRO, PR. CEP: 87.860-000		PRANCHAS	
CONTEÚDO: PLANTA BAIXA		<b>02/04</b>	
RESP. TÉCNICO: BARBARA SAMANTHA DOS SANTOS ENGENHEIRA CIVIL - CREA PR-178548/D		PROPRIETÁRIO: PREFEITURA MUNICIPAL DE PLANALTINA DO PARANÁ CNPJ nº 75.461.442/0001-34	
		ESCALA INDICADA DATA PROJETISTA	